




付近見取図

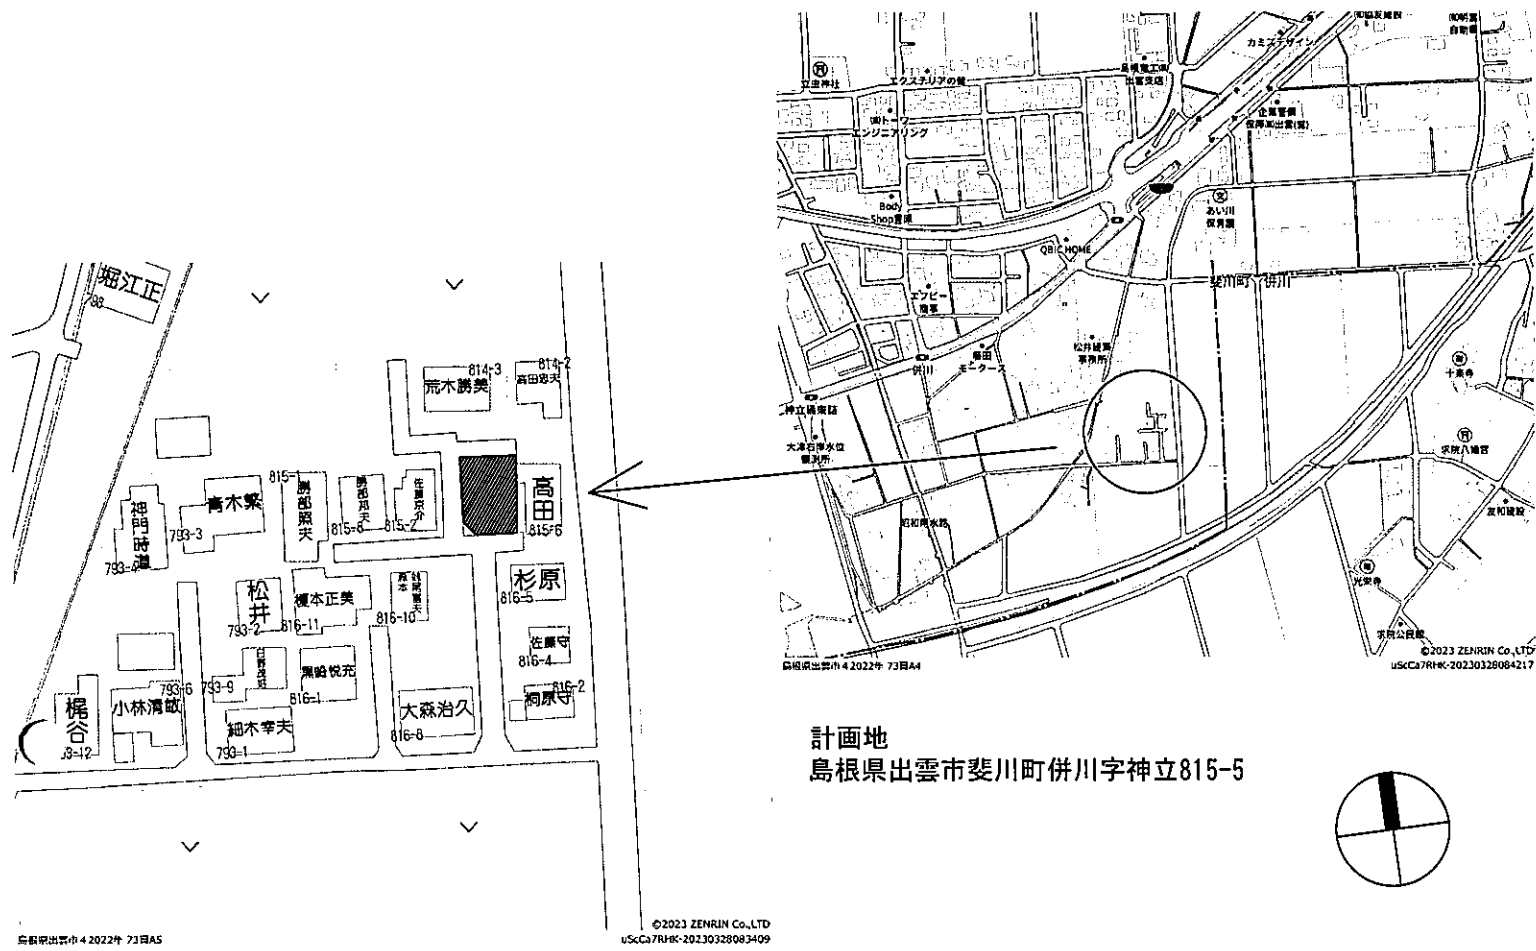

面積求積図 1/100

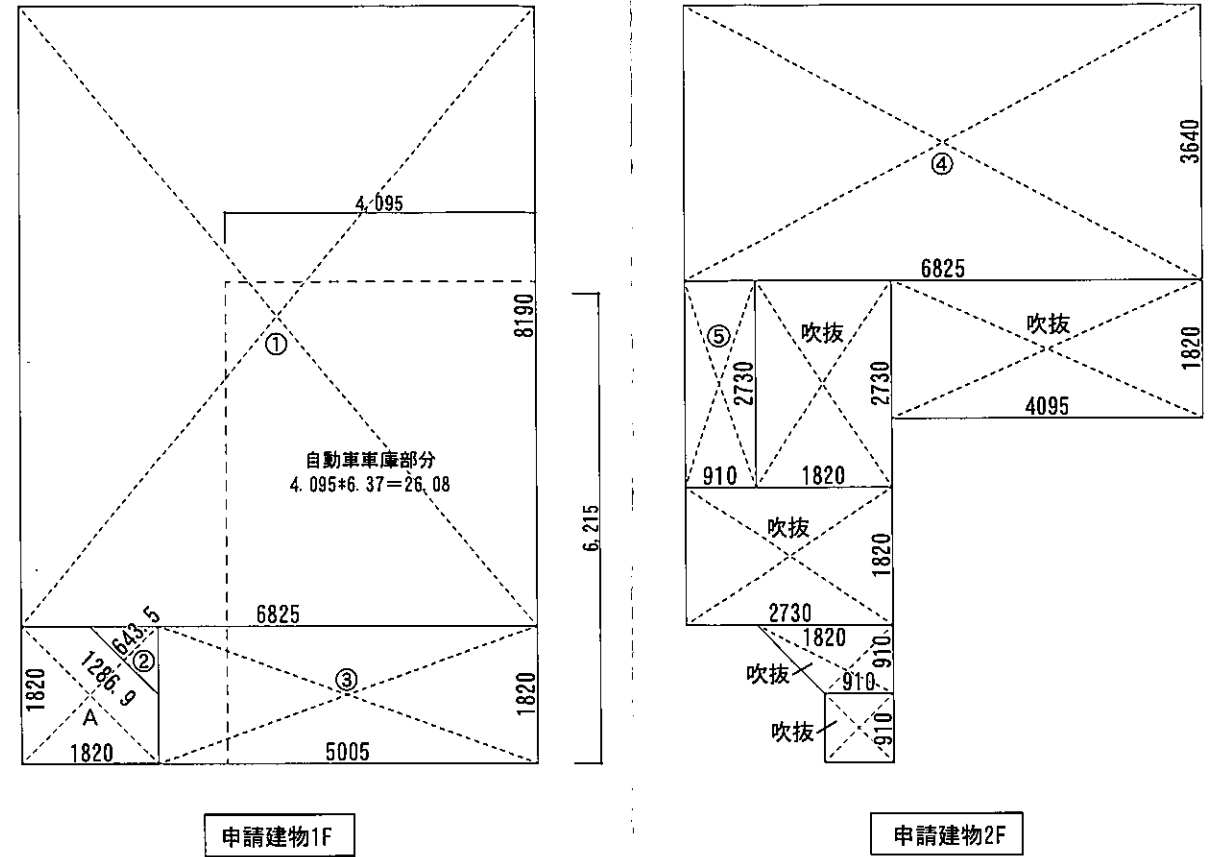

敷地求積図 1/200

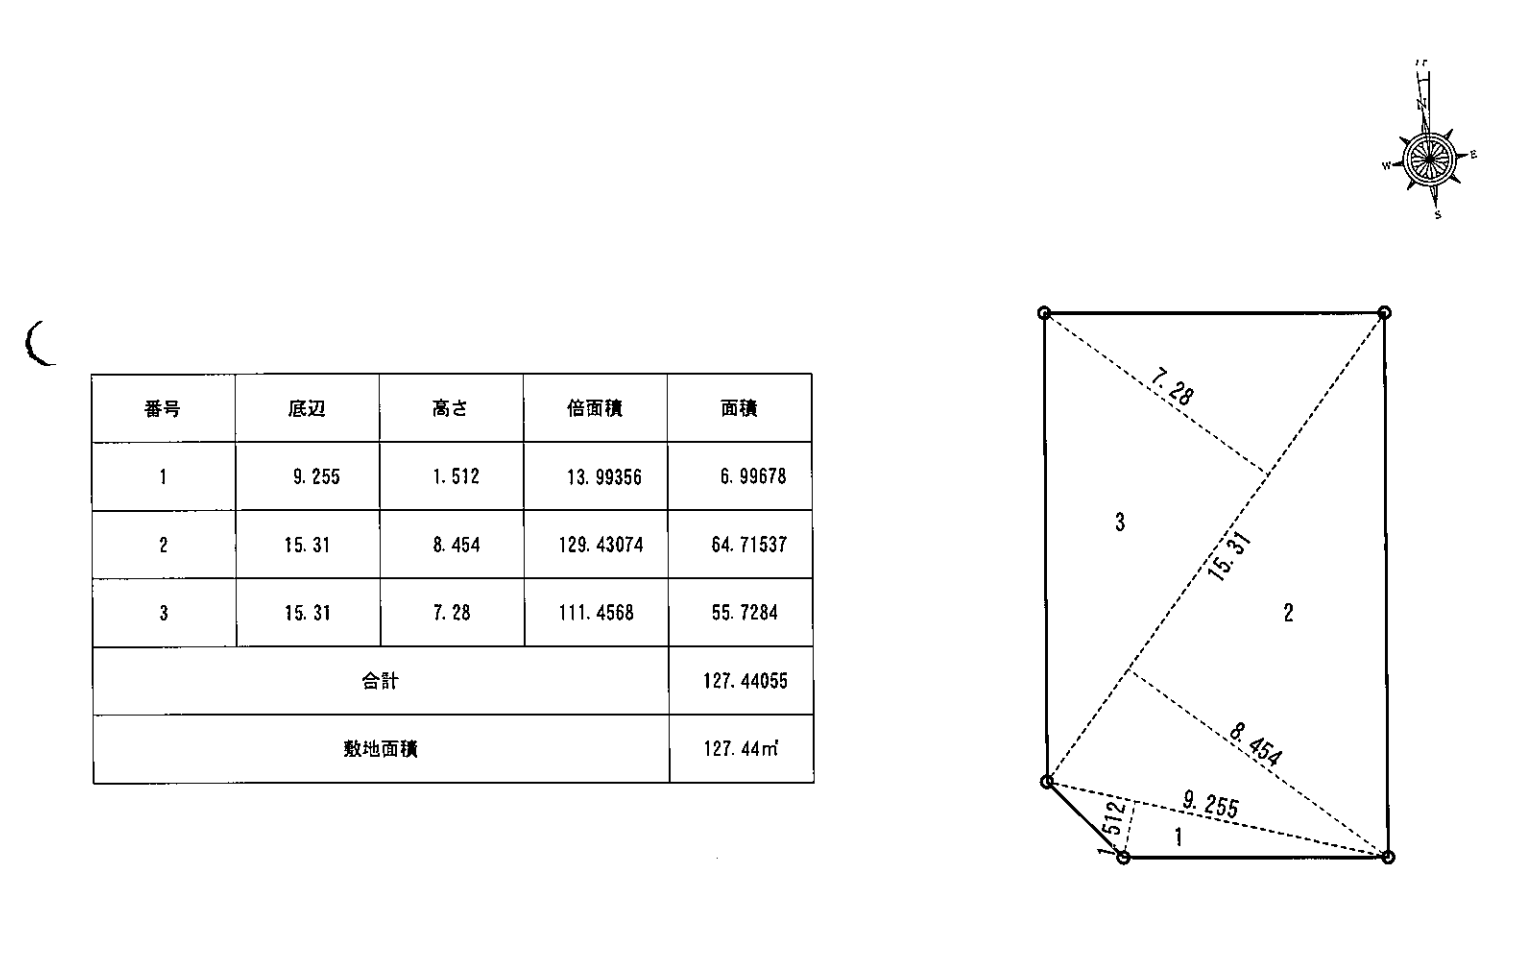

求積表				
項目	記号	L x (m)	×	L y (m) = 面積 (㎡)
1階	①	6.8250	×	8.1900 = 55.896750
	②	1.2869	×	0.6435 /2 = 0.414060
	③	5.0050	×	1.8200 = 9.109100
	小計			
1階床面積				65.41 (19.78坪)
2階	④	6.8250	×	3.6400 = 24.843000
	⑤	0.9100	×	2.7300 = 2.484300
	小計			
2階床面積				27.32 (8.26坪)
延べ床面積				65.41+27.32 = 92.73 (28.05坪)
ポーチ等	A	(1.8200 × 1.8200)	-	② = 2.898340
	小計			
建築面積				68.31 (20.70坪)



作成年月日	2023年7月	承認	担当	製図	工事名称	ヒライ様邸新築工事		図面No	
訂正年月日		承認			図面名称	付近見取図、求積図	縮尺	S=1/100	
作成者: ヒロシ建築設計事務所 田中 亜有 島根県出雲市上塩冶町2453-3番地		TEL 0853 (23) 4479 FAX 0853 (23) 3604		一級建築士登録 第 340465号 一級建築士事務所登録 島根県知事登録第 (5) 10395号					

—外部仕上表—

部位	仕様	備考
基礎	鉄筋コンクリート基礎	
基礎巾木	モルタル仕上	
外壁	窯業系サイディング張	透湿防水シート
外部塗装	-----	
屋根	コニアル(一文字葺(長))	ゴムアスルーフィング t1.0
軒天	準不燃軒天材	
雨樋	軒樋(塩ビ)120	
破風・鼻隠	ケイカル板AEP	
外部建具	アルミ一般サッシ	


玄関ポーチ	磁器タイル100角	
白蟻工事	1階(防蟻・防蟻)	
断熱材	天井+外壁+床下	
パラペット	カラー鋼板	
窓廻り部品	手摺	
特設部品	-----	
外構工事	-----	
玄関ドア	アルミ玄関建具 カムフラック	
庇	-----	
ウッドデッキ	-----	
外部建具用内部枠	四方無目化粧シート仕上品	

—内部仕上表—



階	室名	床仕上		高さ	巾木	壁仕上		廻縁	天井仕上		高さ	設備	備考	係欄
		床下地	床仕上げ			壁下地	壁仕上げ		天井下地	天井仕上げ				
1	ポーチ	タイル100角 3300角	構造用合板 12mm	150 mm										
1	犬走り	モルタル仕上	構造用合板 12mm	100 mm										
1	階段	木製階段		0 mm	建材巾木 7×30mm	ビニルクロス LDK			ビニルクロス					
1	収納	東洋テックス4100 12mm 1F	構造用合板 12mm	0 mm	建材巾木 7×30mm	PB 12.5mm (3×2500)			PB 9.5					
1	LDK	東洋テックス4100 12mm 1F	構造用合板 12mm	0 mm	建材巾木 7×30mm	ビニルクロス(量販)			ビニルクロス(量販)					
1	トイレ	CFシートA(ビニル床シート)	構造用合板 12mm	0 mm	建材巾木 7×30mm	PB 12.5mm (3×2395)			ビニルクロス(量販)				TOTOキッチン=2250 IHヒーター 食洗器 レンジフード	
1	洗面脱衣	CFシートA(ビニル床シート)	構造用合板 12mm	0 mm	樹脂製巾木 7×70mm	ビニルクロス(量販)			ビニルクロス(量販)				ホスクリーン 2カ所	
1	シャワー			0 mm									TOTO 0812シャワーユニット	
1	玄関	タイル100角 3300角	構造用合板 12mm	-250 mm	タイル張り 10×300mm	ビニルクロス(量販)			ビニルクロス(量販)					
1	ガレージ	土間コンクリート金コテ押さえ仕上		-300 mm	モルタル仕上 10×200mm	塗装(PB 9.5mm下地)			塗装(PB 12.5mm下地)					
2	吹抜			0 mm		石こうボード 9.5mm(準不燃QM-9828)	樹脂製廻縁 10×20mm		石こうボード 12.5mm(不燃NM-8619)					
2	吹抜			0 mm		ビニルクロス(量販)			ビニルクロス(量販)					
2	リビング・寝室	東洋テックス4100 12mm 2F	構造用合板 24mm	0 mm	建材巾木 7×30mm	PB 12.5mm (3×2395)			ビニルクロス(量販)					
2	Wクローゼット	東洋テックス4100 12mm 2F		0 mm	建材巾木 7×30mm	ビニルクロス(量販)			ビニルクロス(量販)					

※仕上材は全て規制対象外品とする





作成年月日	2023.04.05	 ヒロシ建築設計事務所 田中 亜有 島根県出雲市上塩冶町2453-3番地 TEL 0853 (23) 4479 FAX 0853 (23) 3604	承認	担当	製図	工事名称	ヒライ様邸新築工事		図面No.
訂正年月日			一級建築士登録 第 340465号 一級建築士事務所登録 島根県知事登録第(5)10395号				図面名称	仕上げ表	縮尺

※道路斜線について(4.0+1.2656)×1.5=7.8>7.072 適合  
 ※隣地斜線について31m+2.5勾配=適合  
 ※島根県建築基準法施行令第4条に規定する崖は存在しない。

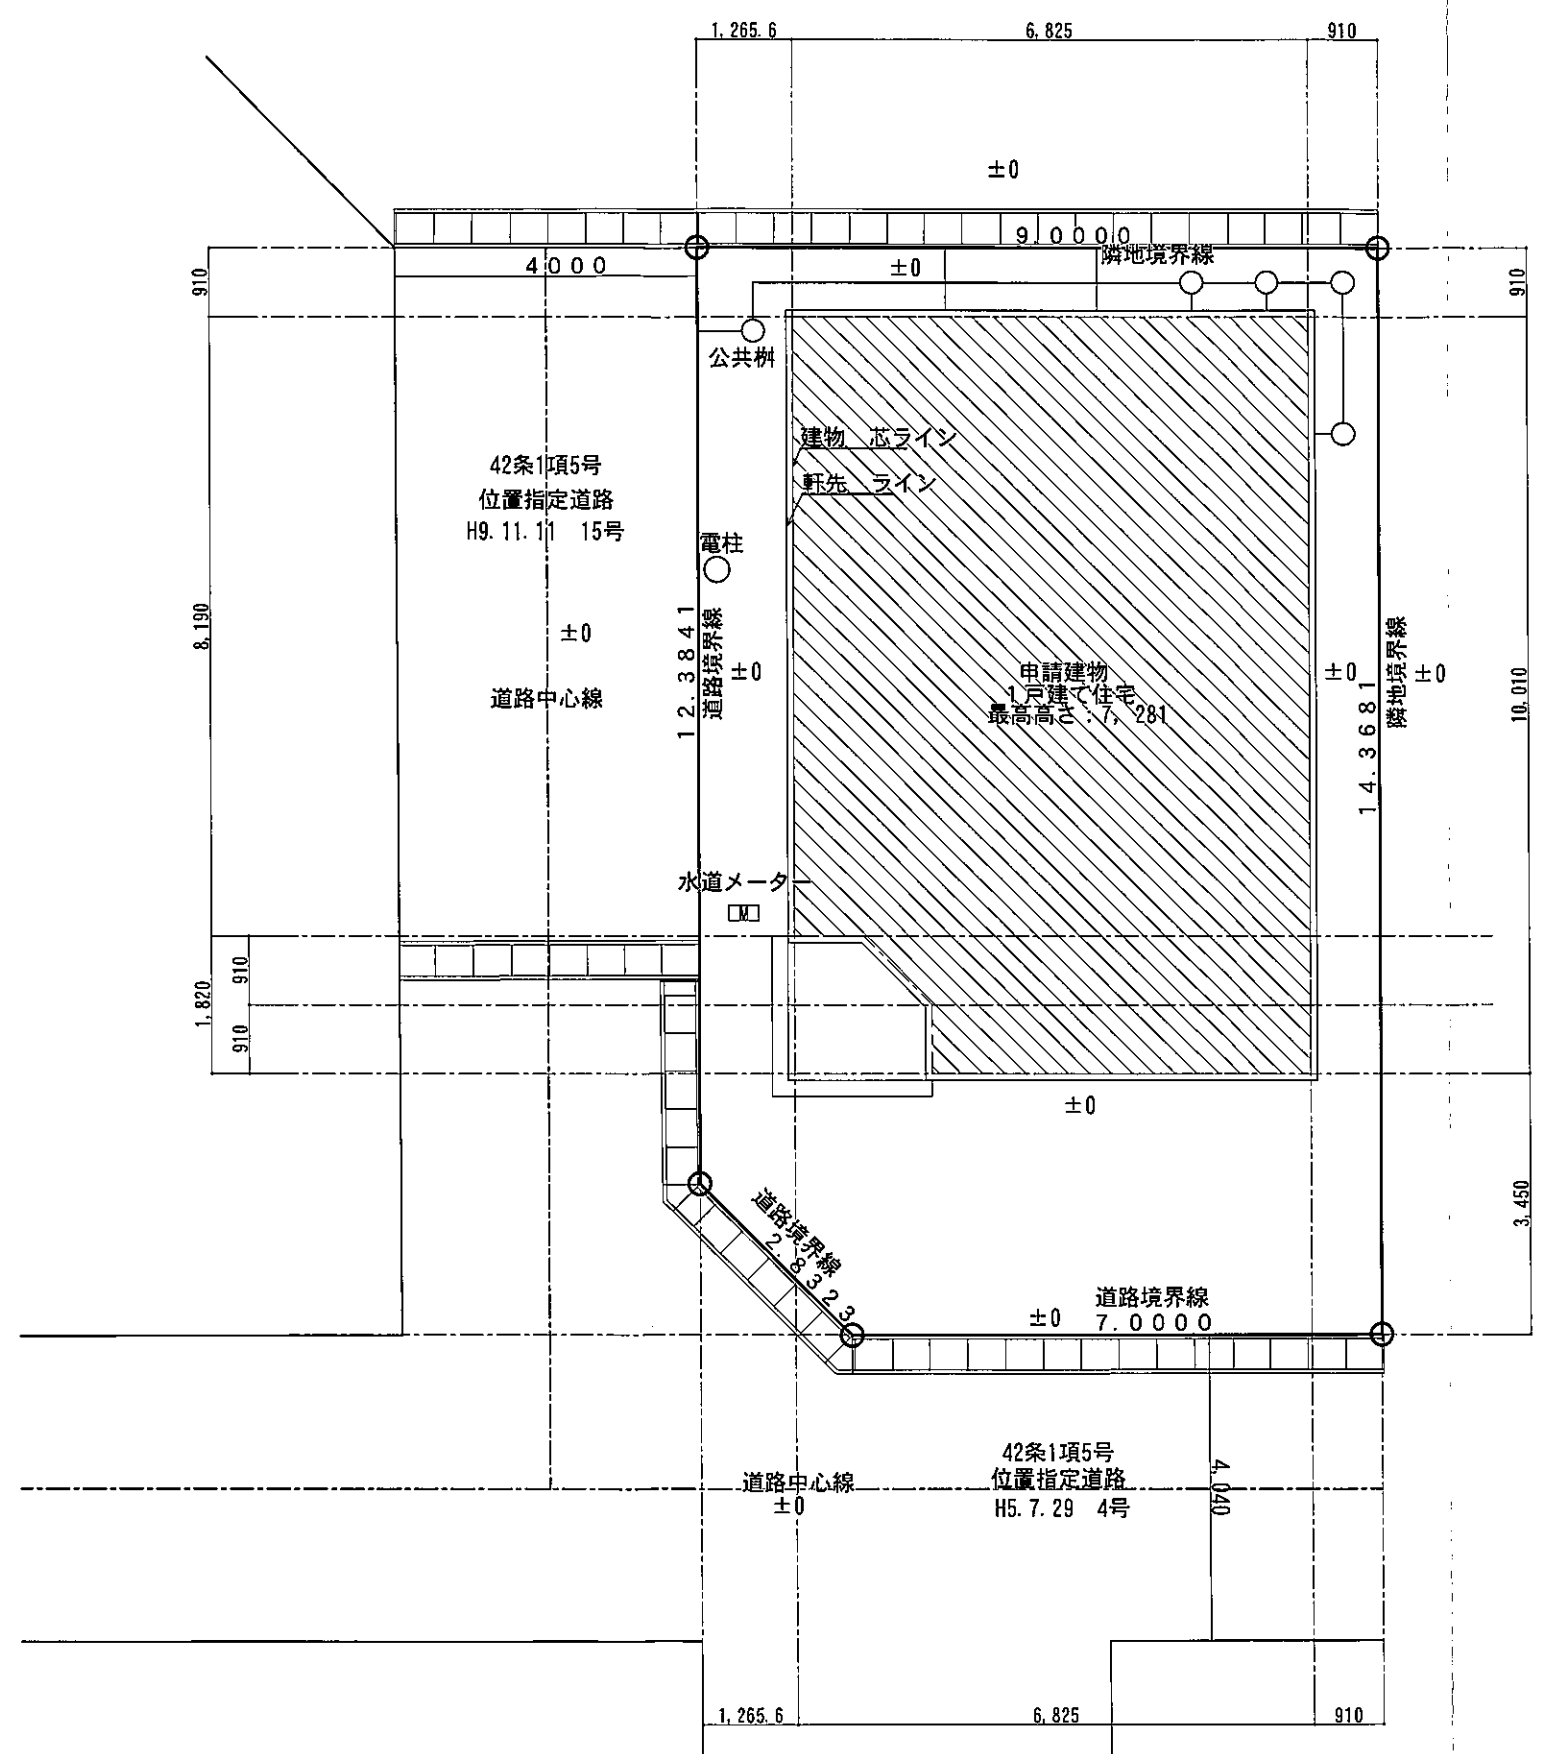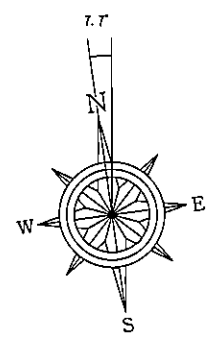

作成年月日	ヒロシ建築設計事務所 田中 亜有 HIROSHI 島根県出雲市上塩冶町2453-3番地	TEL 0853(23)4479 FAX 0853(23)3604	承認	担当	製図	工事名称 ヒライ様邸新築工事	図面No.
訂正年月日	一級建築士登録 第 340465号 一級建築士事務所登録 島根県知事登録第(5)10395号					図面名称 配置図	縮尺 S=1/100

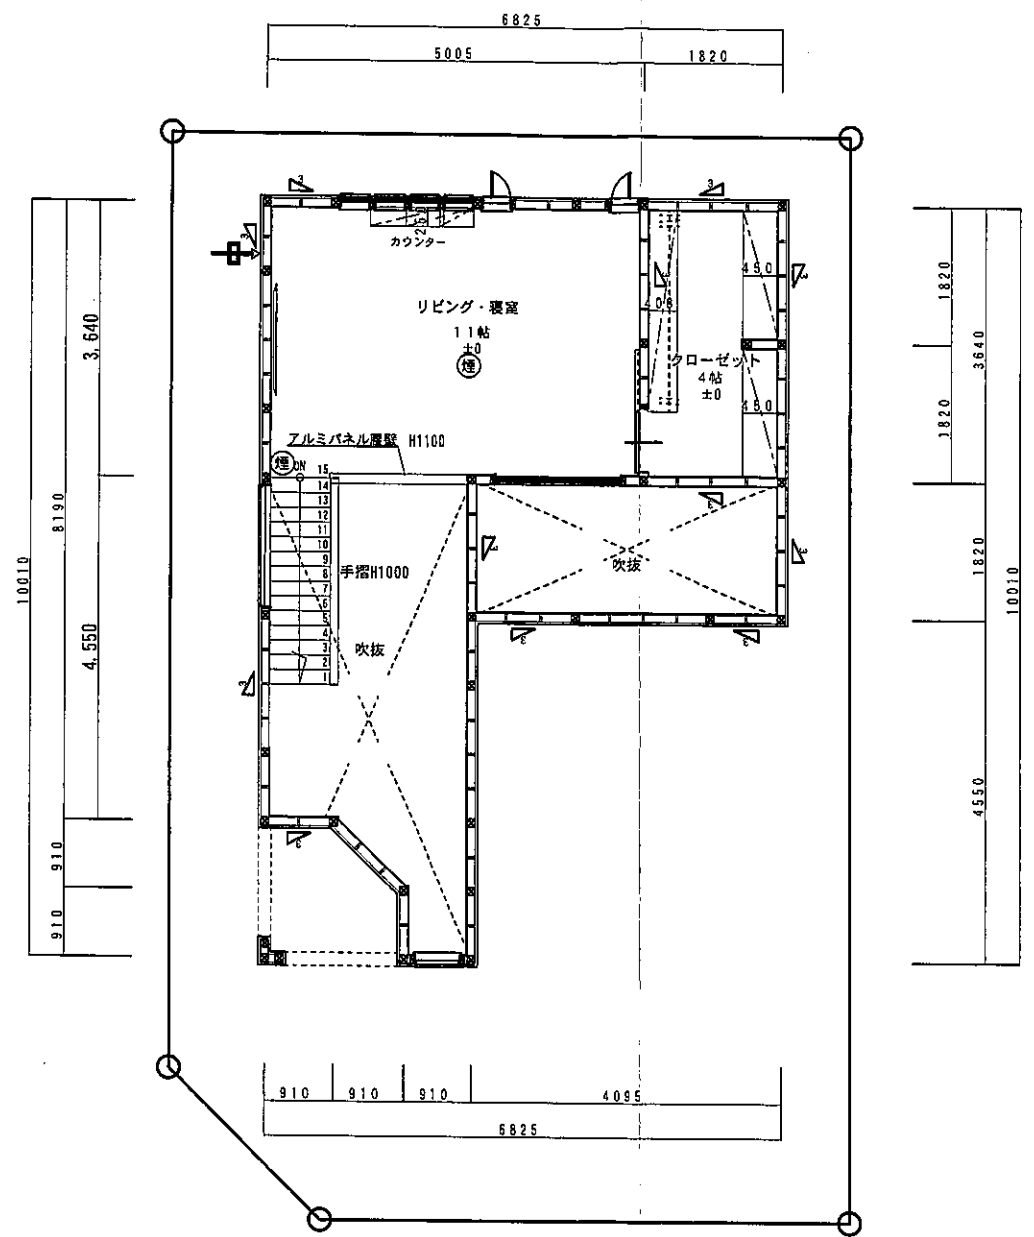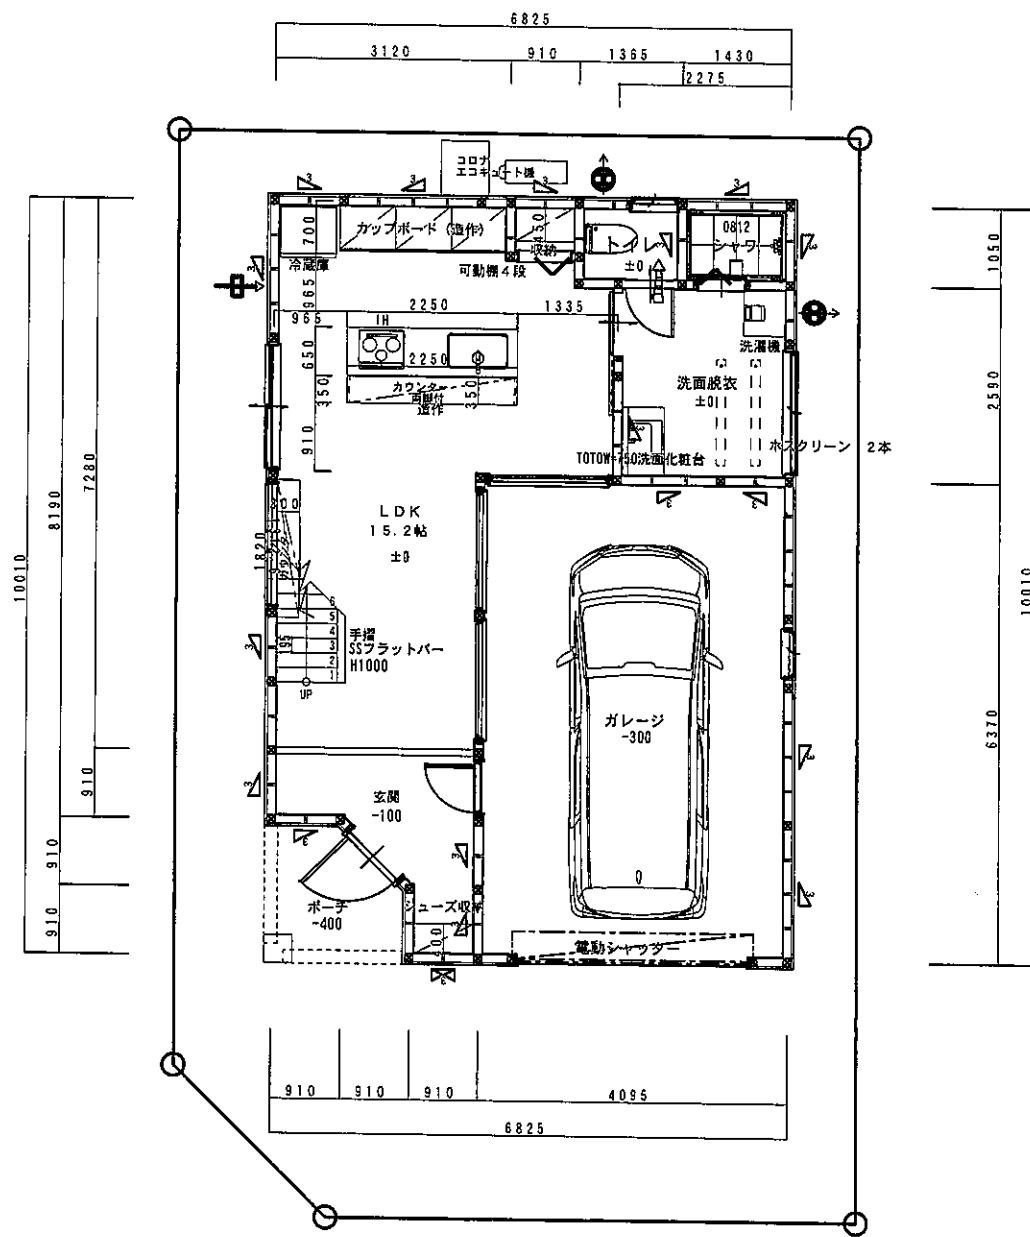

居室床面積・天井高さ

室名	床面積	天井高さ
LDK	25.32㎡	2.5m
トイレ	1.43㎡	2.4m
玄関	4.55㎡	2.6m
洗面脱衣	5.89㎡	2.4m
リビング 寝室	18.21㎡	2.4m
吹抜 (LDK)	14.49㎡	2.285m


換気部材・火災感知器リスト

記号	品名	品番	個数
⊙	パイプファン 24H換気	FY-08PD9D FY-MFA043	2
⊕	自然給気口	PF2-F FY-MFX043	2
⊞	建具(ドア)等の通気	アング-カットH10mm	1
⊗	煙感知器(電池式)	SHK42422	2



※住宅用火災報知機については、出雲市火災予防条例に基づき設置する。  
 壁付けの場合、天井から15~50cm以内の取り付け  
 天井付けの場合、壁から60cm以上の取り付け及び  
 エアコン吹出口から1.5m以上確保する  
 ⊞ : 筋交い45×90





作成年月日	ヒロシ建築設計事務所 田中 亜有 HIROSHI 島根県出雲市上塩冶町2453-3番地	TEL 0853 (23) 4479 FAX 0853 (23) 3604	承認	担当	製図	工事名称 ヒライ様邸新築工事	図面名称 平面図	縮尺 S=1/100	図面 No.
訂正年月日	一級建築士登録 第 340465号 一級建築士事務所登録 島根県知事登録第 (5) 10395号								

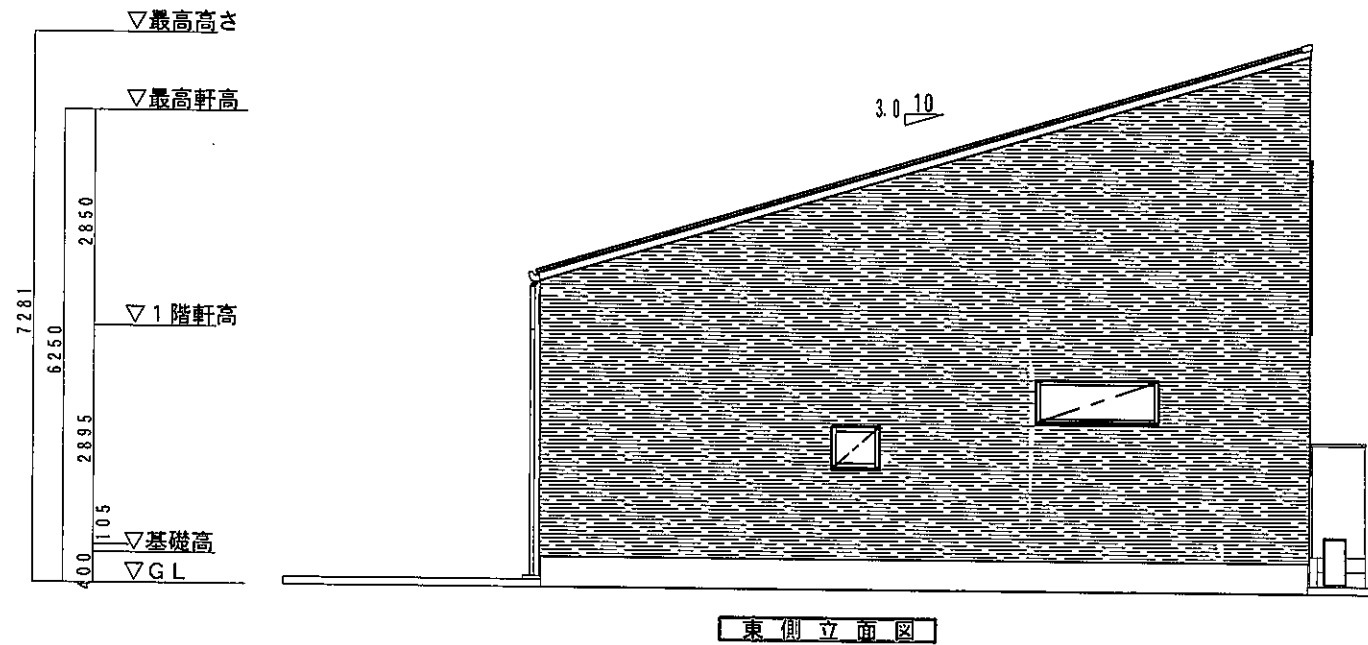



東側立面図

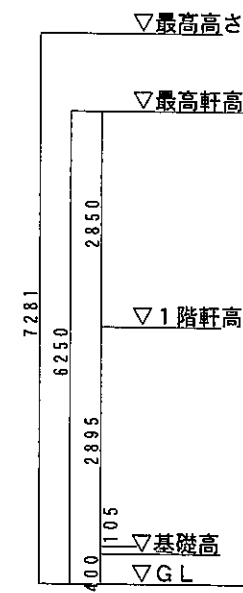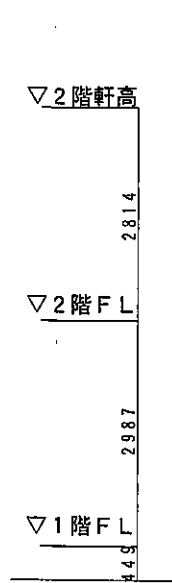



南側立面図

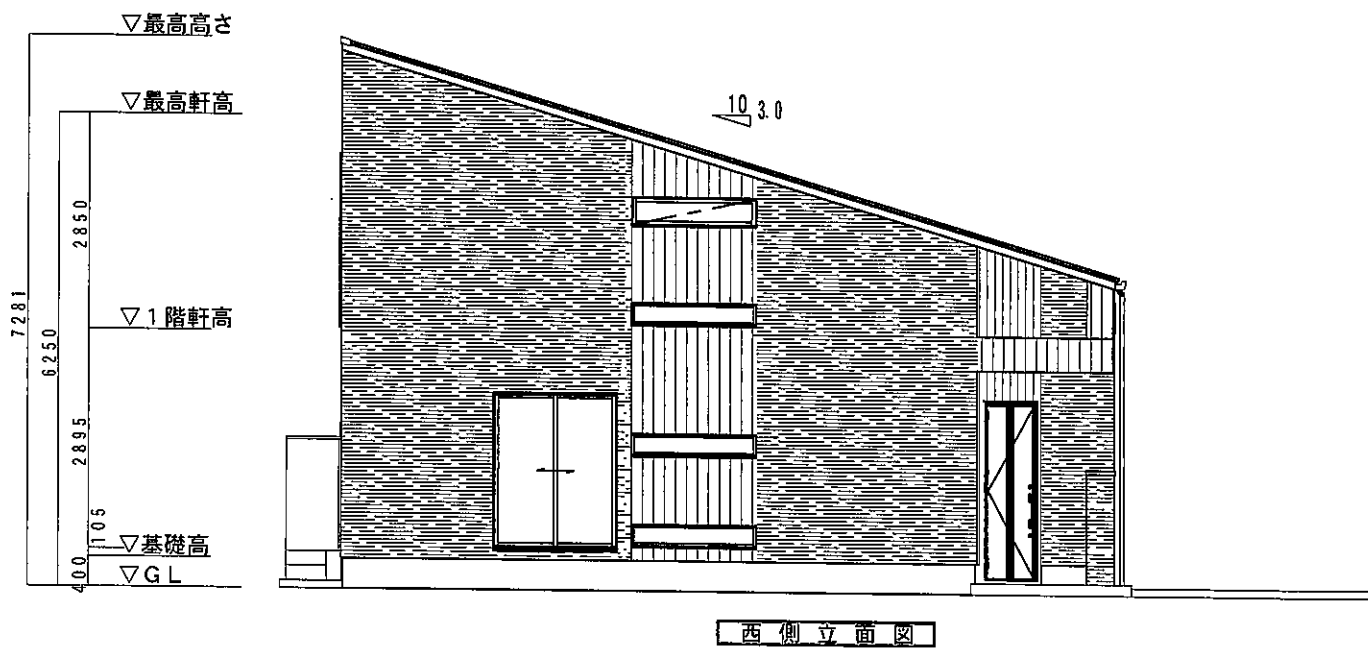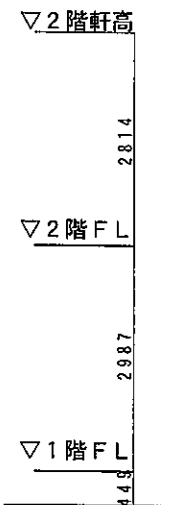

西側立面図

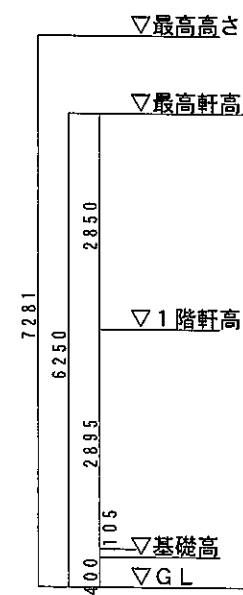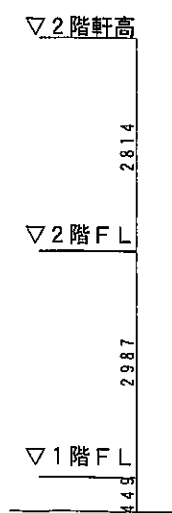

北側立面図

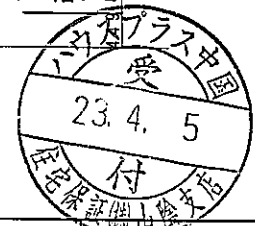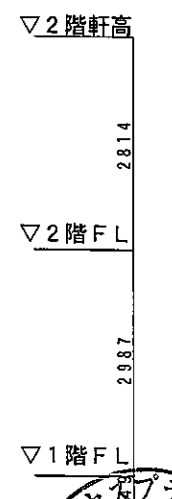

図面 No

作成年月日



ヒロシ建築設計事務所 田中 亜有  
HIROSHI 島根県出雲市上塩冶町2453-3番地

TEL 0853 (23) 4479  
FAX 0853 (23) 3604

承認 担当 製図

工事名称 ヒライ様邸新築工事

訂正年月日

一級建築士登録 第 340465号  
一級建築士事務所登録 島根県知事登録第 (5) 10395号

図面名称 立面図

縮尺 S=1/100