

製品仕様書

■この仕様値は、JIS C 9220:2018に基づいた数値です。

システム	形式	CHP-46AZ2
	適用電力制度	時間帯別電灯型、季節別時間帯別電灯型（通電制御型）
	相数 定格電圧 定格周波数	単相 200V 50/60Hz
	最大電流	18A
	沸上げ温度範囲	約65℃～約90℃
	年間給湯保温効率（JIS）※1※2	3.5
	寒冷地年間給湯保温効率（JIS）※1※2※3	—
	WEBプログラムへのJIS効率入力値 ※4	3.5
	区分名（2025年目標年度省エネ基準）	E
	電源線配線径	3.5mm ² （φ2.0）×2芯
	専用ブレーカ容量	20A
	リモコン線最大延長	30m（0.3mm ² ）
	給水器具認証番号	9-G2-TG-97
	給湯ユニット	
貯湯ユニット	形式	CTU-46AZ2
	種類	屋外形
	タンク容量	460L（1缶）
	缶体材質	SUS
	水側最高使用圧力	230kPa（減圧弁設定圧：180kPa）
	外形寸法（高さ×幅×奥行）	1850×700×795（脚高さ180）[mm]
	質量（製品質量／満水時質量）	65kg／525kg
	消費電力	ふろ保温 65W：循環ポンプ
		凍結防止ヒータ —
		制御用 2W ※5
	設置可能最低外気温度	-10℃
	形式	CHP-AZ601
	外形寸法（高さ×幅×奥行）	720×792 [カバー部+92] ×299 [mm]
	質量	45kg
ヒートポンプユニット	中間期標準加熱能力／消費電力 ※6※7	6.0kW／1.360kW
	中間期標準運転電流 ※7	7.2A
	中間期標準エネルギー消費効率	4.4
	冬期高温加熱能力／消費電力 ※6※8※9	6.0kW／2.000kW
	寒冷地冬期高温加熱能力 ※3※6※9	—
	ヒートポンプ運転音（音響パワーレベル）※10（中間期 ※7／冬期 ※8）	55dB／57dB
	冷媒名及び封入量	CO ₂ 0.810kg
	設計圧力（高圧／低圧）	13.3MPa／8.0MPa
	設置可能最低外気温度	-10℃
	ヒートポンプユニット	
	形式	CHP-46AZ2
	外形寸法（高さ×幅×奥行）	720×792 [カバー部+92] ×299 [mm]
	質量	45kg
	中間期標準加熱能力／消費電力 ※6※7	6.0kW／1.360kW




無線LAN対応インターホンリモコン	リモコンセット形式	RBP-GADW2（S）
	台所リモコン形式	RMP-GADW2
	外形寸法（高さ×幅×奥行）	120×148×18 [mm]
	浴室リモコン形式	RBP-GAD1
	外形寸法（高さ×幅×奥行）	120×200×20 [mm]
	通信ネットワーク	無線LAN ※11（IEEE802.11b/g/n規格準拠）
	HEMS	規格 ECHONET Lite
		規格バージョン Release I
		AIF認証登録番号 LZ-000479
	増設リモコン形式 ※12	RSP-GA2
	外形寸法（高さ×幅×奥行）	120×148×18 [mm]
	非常用取水栓	貯湯ユニットに取水栓あり
	ユニット間配管凍結防止	バイパス循環三方弁による凍結予防運転
	基準浴槽 ※13	有効水量180L～220L（満水容積340L以下の浴槽）
その他の機能・制約	漏水検知	—
	海岸線からの離隔	貯湯ユニット 塩害地 不可
		ヒートポンプユニット 塩害地 不可
	階下給湯	可（詳細条件は共用図p.2参照）

- ※1 年間給湯保温効率（JIS）は、JIS C 9220に基づき、ヒートポンプ給湯機を運転した時の単位消費電力量あたりの給湯熱量及び保温熱量を表したものです。ふろ保温機能のあるものは年間給湯保温効率（JIS）とし、以下の式で求められます。
 年間給湯保温効率（JIS）＝1年間で使用する給湯となる保温に係る熱量÷1年間に必要な消費電力量
 地域や運転モードの設定、ご使用状況等により異なります。
- ※2 年間給湯保温効率（JIS）算出時の条件
 着霜期高温加熱条件：外気温（乾球温度／湿球温度）2℃／1℃、水温5℃、沸上げ温度90℃
 冬期給湯保温モード条件における沸上げ温度65℃、着霜期給湯保温モード条件における沸上げ温度65℃
 夜間消費電力量比率（JIS C 9220 冬期給湯保温モード条件時）：80%
- ※3 寒冷地冬期高温加熱条件：外気温（乾球温度／湿球温度）-7℃／-8℃、水温5℃、沸上げ温度90℃
- ※4 「エネルギー消費性能計算プログラム（住宅版）」へのJIS効率の入力値は仕様表内「WEBプログラムへのJIS効率入力値」欄に記載されている数値を使用してください。また、「昼間沸上げ」の入力項目では「評価しない、または昼間沸上げ形ではない」を選択してください。
- ※5 低外気温時は、5Wになります。
- ※6 沸上げ終了直前では加熱能力が低下する場合があります。
- ※7 中間期標準加熱条件：外気温（乾球温度／湿球温度）16℃／12℃、水温17℃、沸上げ温度65℃
- ※8 冬期高温加熱条件：外気温（乾球温度／湿球温度）7℃／6℃、水温9℃、沸上げ温度90℃
- ※9 低外気温時は、加熱能力が低下することがあります。
- ※10 ヒートポンプ運転音は、反響の少ない無響室で測定した数値です。実際に据え付けた状態で測定すると、周囲の騒音や反響を受け、表示数値より大きくなるのが普通です。
- ※11 使用する周波数範囲は2.4GHz帯です。
- ※12 ふろ洗浄連動機能用の通信変換ユニット（別売品）との併用はできません。
- ※13 有効水量が220Lを超える浴槽やタイル貼りの特殊浴槽では、追いだきができないことがあります。

名 称	自然冷媒CO ₂ 家庭用ヒートポンプ給湯機			型 式 名	CHP-46AZ2		
作成日	2026.04.08	版 数	2	株式会社 	納入仕様図面		1
尺 度	Free	単 位	mm				

●ヒートポンプユニット外形寸法図


ヒートポンプユニット形式		CHP-AZ601
外装色		ナチュラルグレー マンセルNo. 2.9Y7.8/1<近似>
凍結予防機能	ヒートポンプ配管	バイパス循環三方弁による凍結予防運転
	ドレンパンヒータ	—

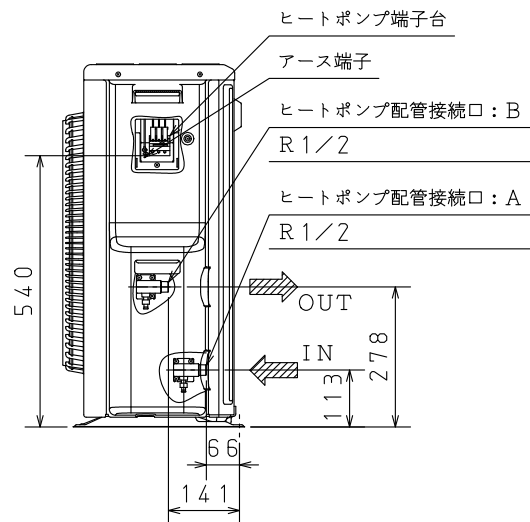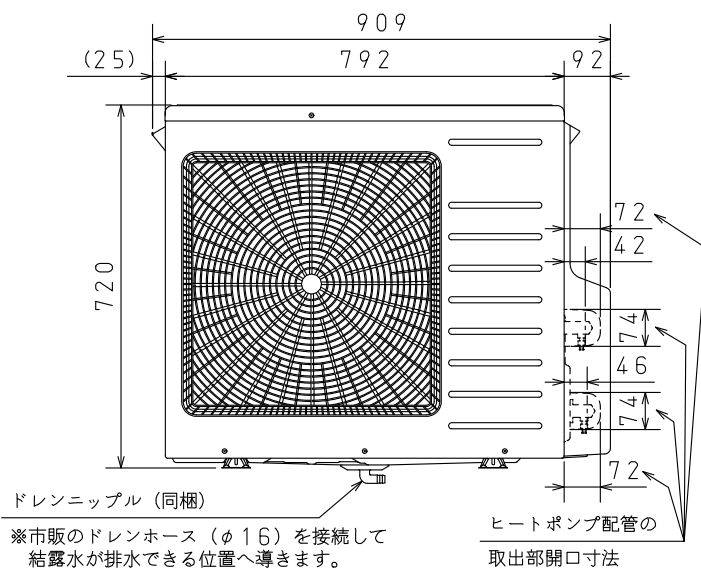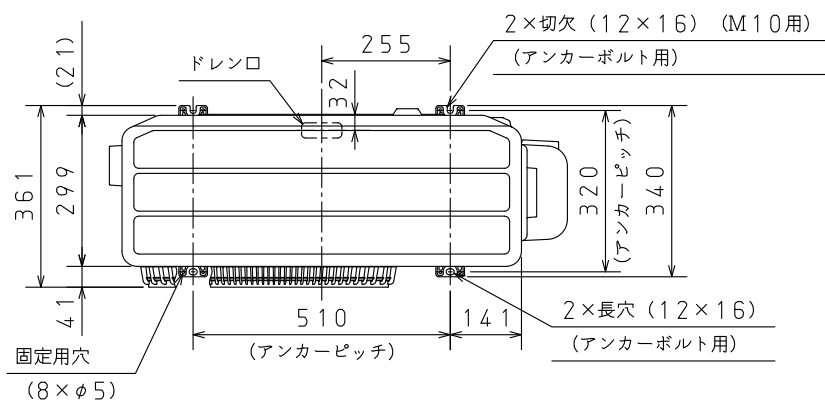

名 称	自然冷媒CO ₂ 家庭用ヒートポンプ給湯機			型 式 名	CHP-46AZ2		
作成日	2026.02.25	版 数	1	株式会社 コト	納入仕様図面		2
尺 度	1:15	単 位	mm				




●貯湯ユニット外形寸法図

貯湯ユニット形式	CTU-46AZ2
外装色	DIC G-258相当 マンセルNo. 5GY8.5/0.5<近似>

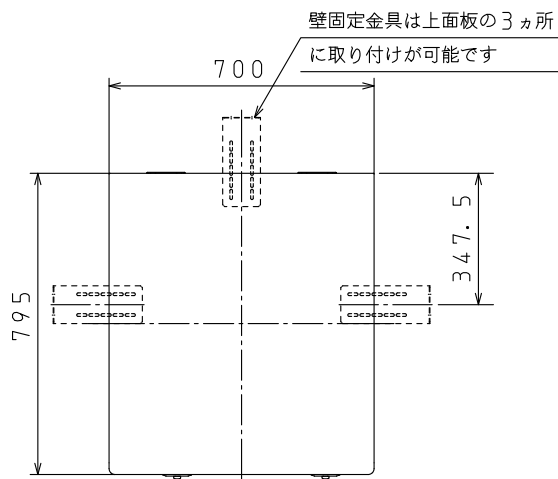

番号	名称	仕様
①	給水接続口	R3/4 PPS
②	給湯接続口	R3/4 PPS
③	ふろ配管接続口 (往き)	R1/2 PPS
④	ふろ配管接続口 (戻り)	R1/2 PPS
⑤	ヒートポンプ配管接続口 (A)	R1/2 PPS
⑥	ヒートポンプ配管接続口 (B)	R1/2 PPS
⑦	排水口	R3/4 PPS 間接排水とすること
⑧	逃し弁操作カバー	AES
⑨	漏電しゃ断器操作カバー	AES
⑩	排水栓	PPE (ハンドル)
⑪	とって	AES 背面2ヵ所
⑫	脚	溶融Zn-Al-Mg 合金めっき鋼板
外装部品	上面板、前扉上、前扉下側板右、側板左、後板	プレコート鋼板 (上面板を除き耐汚染性塗装鋼板を使用)
	仕切板	溶融亜鉛めっき鋼板
	ベース、接続口取付金具	ガルバリウム鋼板
	ねじ	SUS410+めっき


壁固定金具 (別売品) 外形寸法図 (S=1:10)

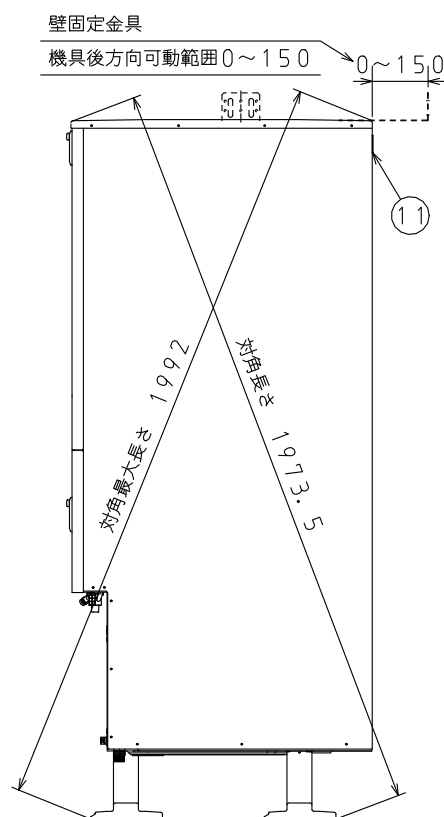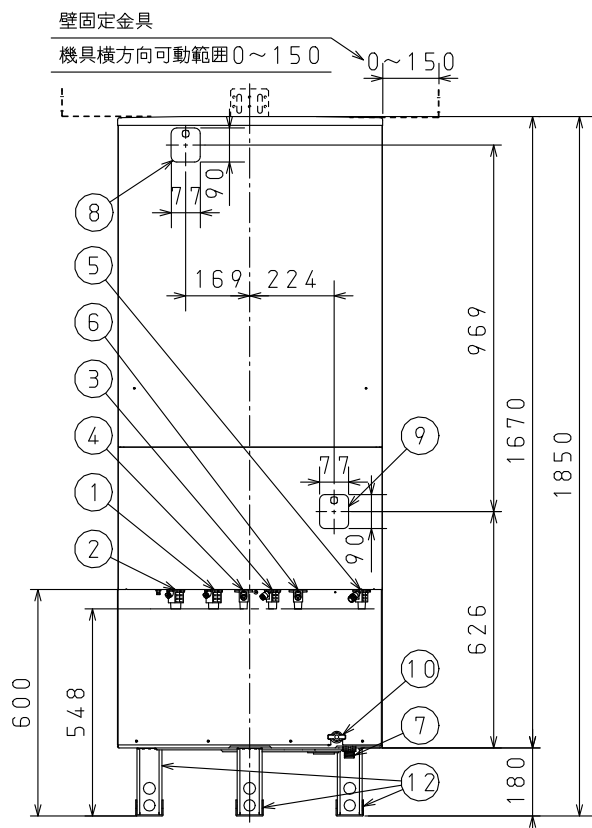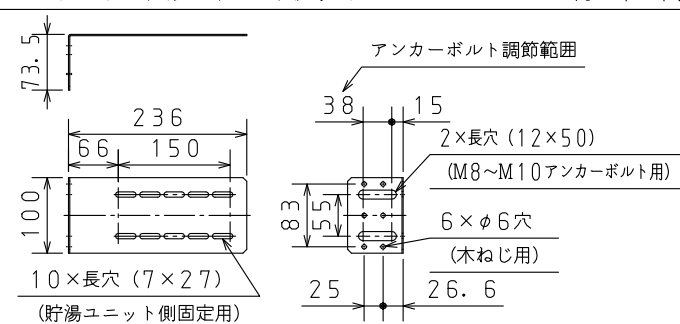

名称	自然冷媒CO ₂ 家庭用ヒートポンプ給湯機			型式名	CHP-46AZ2		
作成日	2026.02.25	版数	1	株式会社 コト	納入仕様図面		3
尺度	1:20	単位	mm				


●貯湯ユニット据付関係寸法図

配線・配管立上げ位置図

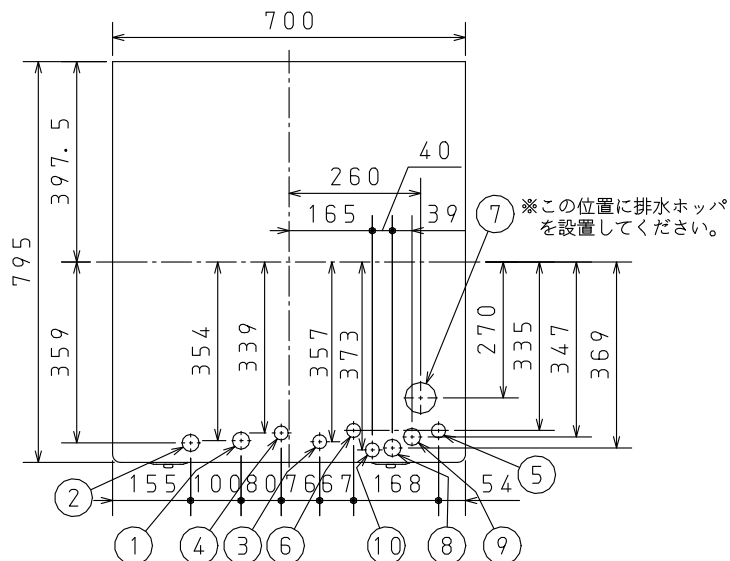

番号	名称	仕様
①	給水配管	
②	給湯配管	
③	ふろ配管 (往き)	
④	ふろ配管 (戻り)	
⑤	ヒートポンプ配管 (A)	
⑥	ヒートポンプ配管 (B)	
⑦	排水口	
⑧	200V電源線取入口	φ32穴
⑨	ヒートポンプ電源線取入口	φ32穴
⑩	リモコン線取入口	φ25穴

アンカーボルト固定位置図

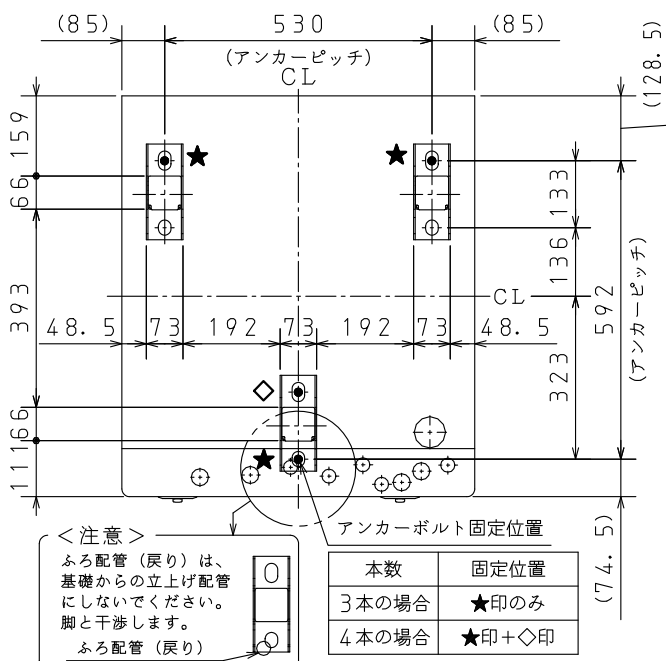



<アンカーボルト仕様と本数>

- 貯湯ユニットの据付けは「建築設備耐震設計・施工指針」(一般財団法人日本建築センター)および「建築基準法施行令第129条の2の4第2号の規定に基づき、建築設備の構造耐力上安全な構造方法を定める件(平成24年国土交通省告示第1447号)」に従って確実にしてください。
- 下記のアンカーボルト条件は、上記の施工指針および告示に対応しています。

据付場所	壁固定金具	アンカーボルト	呼び径	1本あたりの引張耐力	ドリル径 (mm)	有効埋込み深さ (mm)	固定数
地上階	なし/あり	おネジ式アンカーボルト	M12	6.7kN以上	φ12.7	60	3本以上
2階以上	なし	接着系アンカーボルト	M16	12.0kN以上	φ20	110	4本
	あり	おネジ式アンカーボルト	M12	6.7kN以上	φ12.7	60	3本以上

- 規定より細いアンカーボルトを使用して据え付けた場合、地震などにより転倒するおそれがあります。

基礎寸法の参考図 (地上階設置・独立基礎の場合)

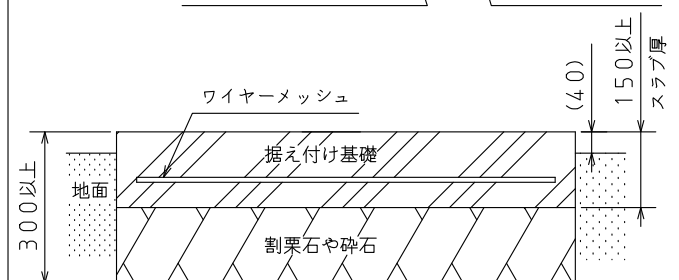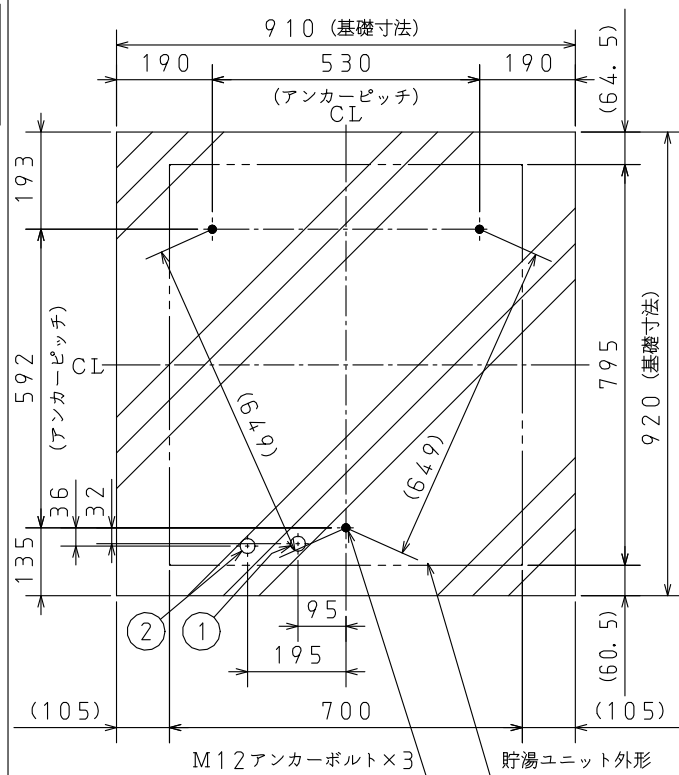


名称	自然冷媒CO ₂ 家庭用ヒートポンプ給湯機			型式名	CHP-46AZ2		
作成日	2026.02.25	版数	1	株式会社 コナ	納入仕様図面		4
尺度	1:15	単位	mm				


● リモコン外形寸法図

区分	無線LAN対応インターホンリモコン		別売品
リモコンセット形式	RBP-GADW2 (S)		—
リモコン名称	台所リモコン	浴室リモコン	増設リモコン
形式	RMP-GADW2	RBP-GAD1	RSP-GA2
色相	ホワイト		ホワイト

台所リモコン・増設リモコン

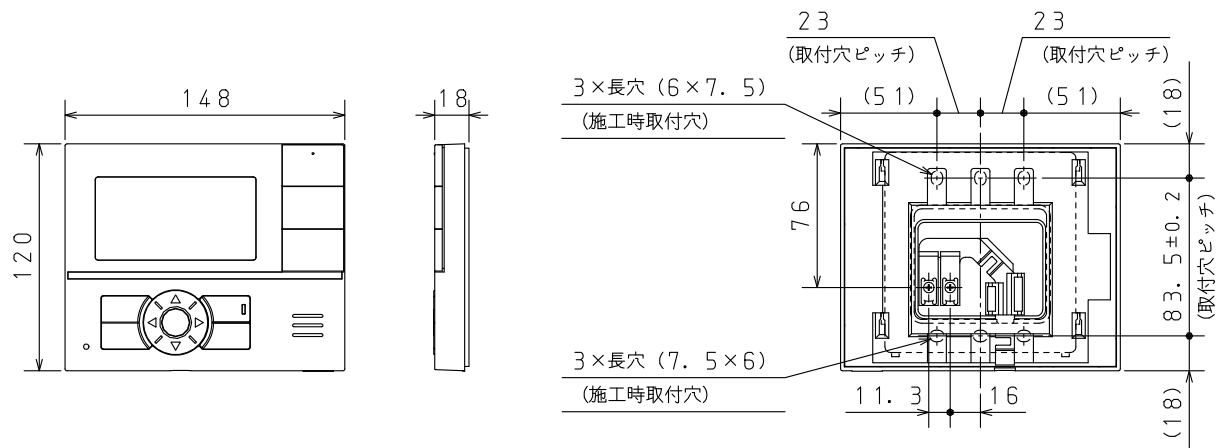

浴室リモコン

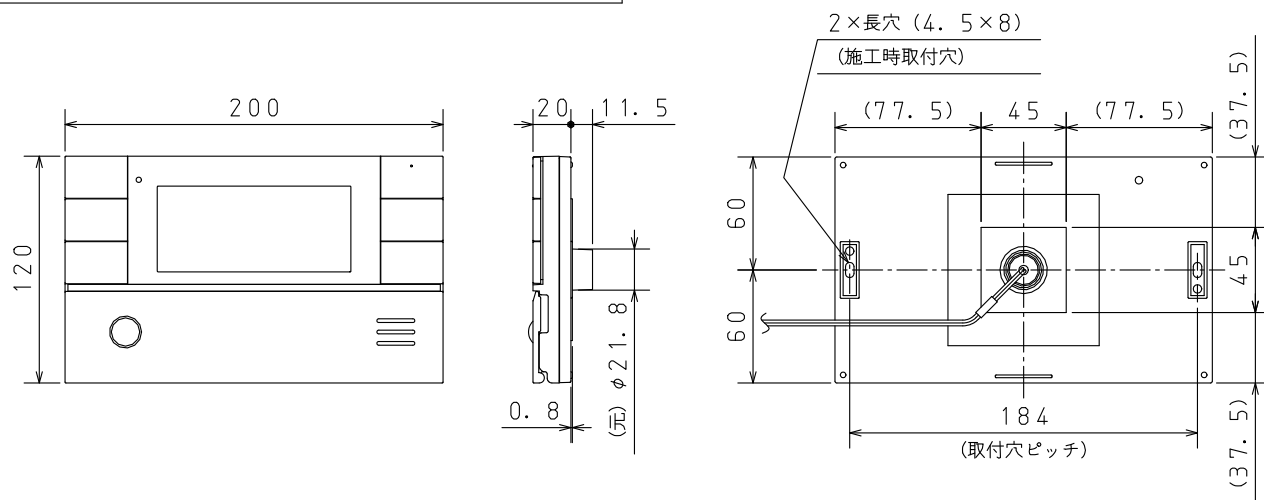


名 称	自然冷媒CO ₂ 家庭用ヒートポンプ給湯機			型 式 名	CHP-46AZ2		
作成日	2026.02.25	版 数	1	株式会社 コト	納入仕様図面		5
尺 度	1:4	単 位	mm				

●ヒートポンプユニット、貯湯ユニットの据付制約

ヒートポンプユニット単体の据付制約

<床置据付の制約>

- ヒートポンプユニットの上方向は風の流れを妨げないようにしてください。
- ヒートポンプユニット周辺に1方向しか障害物がない場合でも、下記寸法に準じて設置してください。

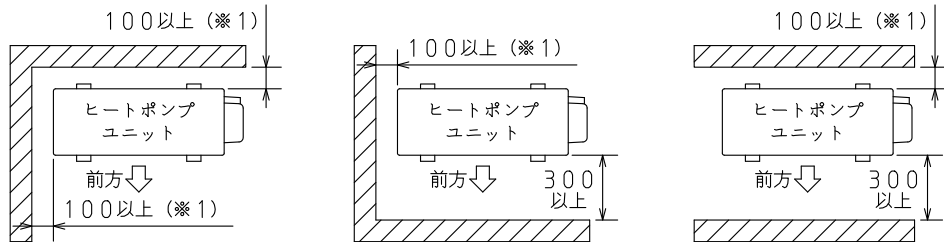


※1 防雪カバーを取り付ける場合は120mm以上必要です。また、運転音低減のため120mm以上確保することをおすすめします。(ヒートポンプユニット形式に“DZ”や“DHZ”が付く場合は、いずれも110mm以上)

<3方向以上に障害物がある場合>


- ヒートポンプユニットの周囲3方向以上に壁などの障害物がある場合は、設置不可です。

メンテナンススペースに関わる据付制約


- ヒートポンプユニットの右側面と上方には300mm以上のメンテナンススペースを確保してください。

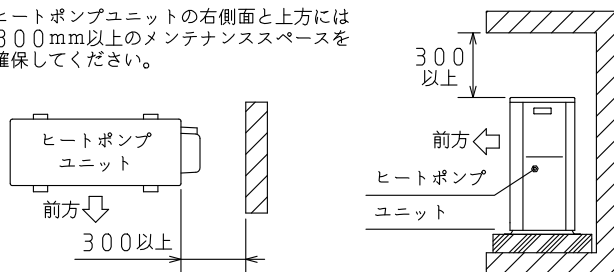

【2缶式のみ】

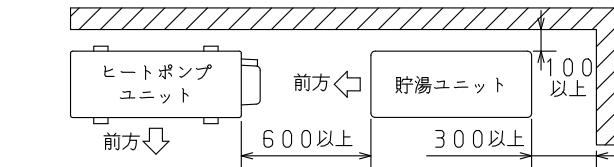

- 【1缶式の場合】貯湯ユニットの前方には600mm以上、上方には300mm以上のメンテナンススペースを確保してください。
- 【2缶式の場合】貯湯ユニットの前方には600mm以上、後方には300mm以上、背面側には100mm以上、上方には200mm以上のメンテナンススペースを確保してください。

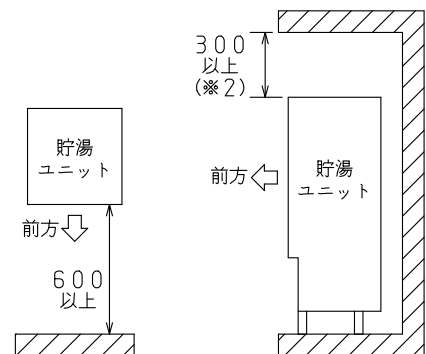

※2 2缶式の場合は、200mm以上確保。

- ヒートポンプユニットは屋内に設置しない
万一冷媒が漏れると、酸欠により死亡または重傷事故（脳機能障害等）に至る原因となります。
- 機器の近くにガス類の容器や引火物を置かない
発火の原因となります。
- 据え付けは、重量に充分耐える所に確実に行う
本体の転倒や落下により、けがをさせる原因となります。
- 機器を浴室など湿気の多い所に据え付けない
漏電による火災・感電の原因となります。
- 井戸水、地下水、温泉水は使用しない（水質基準に適合した水を使用する）
塩分、石灰分、その他不純物が多く含まれていたり、酸性水質の地域では、腐食による水漏れや配管詰まりによる故障の原因になることがあります。
- 雨や雪が降ったとき、水たまりができて水につかるような所に据え付けない
漏電による火災や感電の原因になることがあります。
- 動植物に直接風が当たる所に据え付けない
動植物に悪影響をおよぼす原因になることがあります。
- 次の場所には据え付けない
 - ・【一般地向けの場合】最低気温が-10℃を下回る地域（冬季の最低気温が-10℃を下回る地域では、機器の性能が十分発揮できないことがあります。）
 - ・【寒冷地向けの場合】最低気温が-25℃を下回る地域（最低気温が-20℃を下回る地域は必ず「エマージェンシーストップ機能付き」の機種を選択し、貯湯ユニットを屋内に設置してください。）
 - ・塩害のおそれのある海岸付近（【耐塩害・耐重塩害仕様の場合】海浜地区で塩分を含んだ水が直接当たる場所）や腐食性ガス発生のおそれのある温泉地等

- お客様に引き渡すまでの間は電源を入れたままにしておき、電源を入れたままにできない場合、冬期など凍結のおそれがあるときは、貯湯ユニットおよびヒートポンプユニットの排水を行ってください。（貯湯ユニット、ヒートポンプユニットの水抜き栓からの水抜きも確実に行ってください。）
- 貯湯ユニットを設置する床面は防水・排水工事を行う
屋内に設置する場合は、防水堤（高さ100mm以上）の施工をしてください。

<耐塩害・耐重塩害仕様について>


耐塩害仕様・耐重塩害仕様は腐食に対して処理をしていますが、万全ではありません。そのため、次のような据付と保守を行ってください。

- 海水および潮風に直接さらされることを極力回避するような場所に設置してください。
- 外装部品に付着した塩分が、雨水によって十分洗浄されるような場所に設置してください。
- 水はけの良い場所に設置してください。
- 海岸地域への据付品については、付着した塩分を除去するために定期的に水洗いを行ってください。
- 機器の状態を定期的に点検し、必要に応じて再防錆処理や部品交換等を実施してください。

名 称	自然冷媒CO ₂ 家庭用ヒートポンプ給湯機			型 式 名	2026年モデル共用図		
作成日	2026.02.25	版 数	1	株式会社 コト	納入仕様図面		1
尺 度	Free	単 位	mm				

●配管に関わる据付制約

■本ページは、フルオートタイプで説明しています。
オートタイプにふろ配管（戻り）、給湯専用タイプ
にふろ配管はありません。

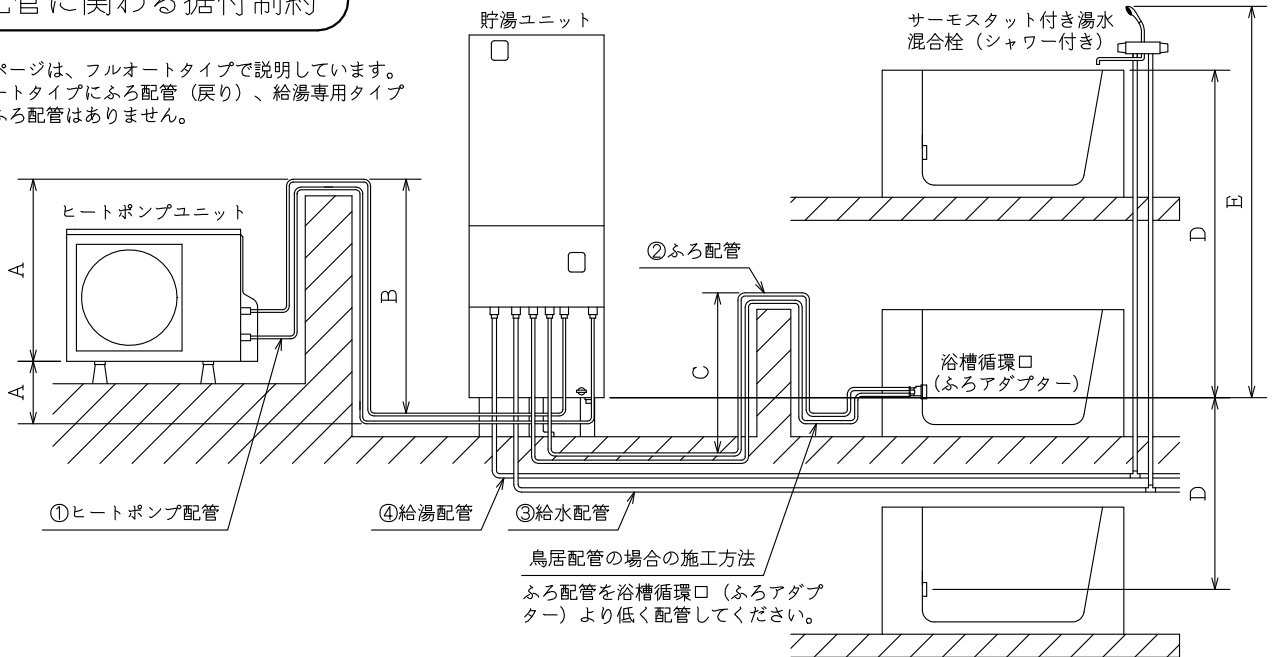

①ヒートポンプ配管

使用配管材	95℃以上の耐熱性・耐食性を有するもの（銅管・耐熱性樹脂管など）
配管サイズ	銅管：φ12.7 耐熱性樹脂管：10A（当社カタログ掲載部材）※1
配管全長	片道 標準5m、最大15mまで ※2
曲がり箇所	片道5ヵ所以内
配管高さ（A）	ヒートポンプユニット底面より±3m以内
鳥居落差（B）	3m以内（1ヵ所のみ）
保温材厚み	10mm以上（寒冷地向けは20mm以上）

- ※1 耐熱性樹脂管を使用する場合は、当社カタログ掲載部材をご使用ください。
- ※2 最大配管長は15m（保温材t10。寒冷地向けはt20）となります。配管が長くなると自然放熱により沸上がり温度が下がります。（15mを超える場合はお問い合わせください。）

②ふろ配管

使用配管材	耐熱性・耐食性を有するもの（銅管・耐熱性樹脂管など）
配管サイズ	銅管：15A（1/2B）※3 耐熱性樹脂管：13A ※4
配管全長	片道15m以内
曲がり箇所	片道10ヵ所以内
鳥居落差（C）	3m以内（浴槽が2階以上の場合は鳥居は不可）（1ヵ所のみ）
配管高さ（D）	高圧カパワフル給湯タイプの場合 階下は不可 貯湯ユニット底面から ・浴槽上端まで上方7m以内 ・浴槽循環口（ふろアダプター）中央まで下方1.5m以内 高圧カタイプの 場合 階下と3階以上は不可 貯湯ユニット底面から ・浴槽上端まで上方4m以内 ・浴槽循環口（ふろアダプター）中央まで下方1.5m以内
保温材厚み	10mm以上（寒冷地向けは20mm以上）

- ベアホースは放熱ロスが大きいため、使用は避けてください。
- ※3 銅管φ12.7を使用する場合は、片道6m以内、5曲がりまでとしてください。
- ※4 耐熱性樹脂管10Aを使用する場合は、片道6mまでとしてください。

③給水配管

使用配管材	耐食性を有するもの（銅管・樹脂管など）
配管サイズ	銅管：20A（3/4B） 樹脂管：16A
保温材厚み	10mm以上（寒冷地向けは20mm以上）

- 給水圧力は【高圧カパワフル給湯タイプの場合】300kPa以上、【高圧カタイプの場合】200kPa以上で使用してください。
- 給水圧力が500kPaを超える場合は、給水用減圧弁を設けてください。

④給湯配管

使用配管材	耐熱性・耐食性を有するもの（銅管・耐熱性樹脂管など）
配管サイズ	銅管：20A（3/4B） 耐熱性樹脂管：16A
配管高さ（E）	高圧カパワフル給湯タイプの場合 貯湯ユニット底面から湯水混合栓出湯口まで上方9m以内 ※5 高圧カタイプの 場合 3階ではシャワー使用不可 （手洗い程度であれば使用可。洗髪洗面化粧台は使用不可）
階下給湯	貯湯ユニット上面から湯水混合栓出湯口まで下方5m以内（機種により対応可否が異なります。） ※6
保温材厚み	10mm以上（寒冷地向けは20mm以上）

- 配管長が長くなると、お湯が出てくるまでに時間がかかります。
- ※5 3階へ給湯する場合、シャワーヘッドの種類によって流量が変動する場合があります。（3階にシャワーを設置する場合は、低水压用シャワーヘッドの使用をおすすめします。）
- ※6 各機種の対応可否は「製品仕様書」のページを確認してください。
・給湯配管には必ず負圧付付き空気抜き弁（別売品）、流量調整バルブ（市販品）を取り付けてください。

<お願い>

- 耐熱性樹脂管および保温材は耐候性がありませんので、配管が屋外で露出する場合は、必ず耐熱性テープを正しく巻いてください。
- ヒートポンプ配管には、フレキ管を使用しないでください。
フレキ管は、ふろ配管接続部の位置ずれの吸収のみに使用可能です。（片道30cmまで）ただし、エアがみや放熱ロスを防ぐため、できるだけ使用を避けてください。
- 機器に接続する配管設備は、地震その他の振動または衝撃に対して安全上支障のないように設置してください。
- 給水、給湯、ふろなどの配管および電気配線の壁貫通部は、シール材にて防水処理をしてください。

名 称 自然冷媒CO₂家庭用ヒートポンプ給湯機

型 式 名

2026年モデル共用図

作成日

2026.02.25

版 数

1

尺 度

Free

単 位

mm

株式会社

エヌエス

納入仕様図面

2

●浴室リモコン取付位置


■本ページは、フルオートタイプのみが対象です。

<取付場所の選定>

- 浴室リモコンには、浴室に入浴者が入ったことを検知する人感センサーが搭載されています。
 - ・人感センサーが正しく検知するように、下図の「推奨例」を参考にして取り付けてください。
 - ・下図の「入浴者を正しく検知しない例」のような位置に取り付けると、入浴者を正しく検知しない場合があります。
- 取付位置は、浴室内のスイッチ操作がしやすく、表示が良く見える場所に取り付けてください。
- 浴室リモコンは防水タイプですが、できるだけ温水や水がかかりにくい場所に取り付けてください。
- 次の場所は避けて取り付けてください。
 - ・鉄筋や柱が壁の中を通過しているところ
 - ・台所リモコンと同一の壁
 - ・台所リモコンと接近するところ（ハウリングを起こす場合があります。）


推奨例

- 人感センサーを正しく動作させるには、浴室リモコンを下図のように、浴槽の短辺または長辺壁面の中央付近への取り付けを推奨します。浴槽リモコンの取付位置が中央付近から離れると、検知しない場合があります。

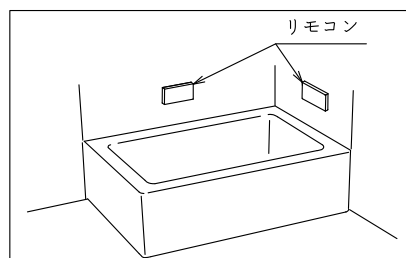


<上から見た図（入室時）>

<浴槽の短辺側>

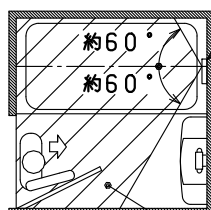


<浴槽の長辺側>

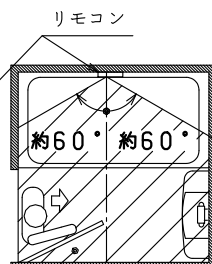

人感センサー検知範囲
(イメージ図)

<正面から見た図（入浴時）>


- 浴室リモコンは目線の高さとなるように取り付けてください。

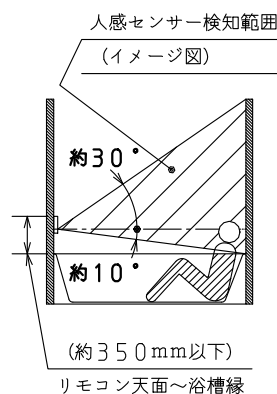


入浴者を正しく検知しない例

- 人感センサー検知範囲に浴室暖房機などの発熱体がある場合や、窓が開いた状態でリモコンに直射日光が当たると、入浴者がいないのに誤検知する場合があります。
- 浴室リモコンを広い浴室のすみや目線より高い位置に取り付けると、入浴者を検知しない場合があります。


<浴室暖房機が検知範囲に入る場合>

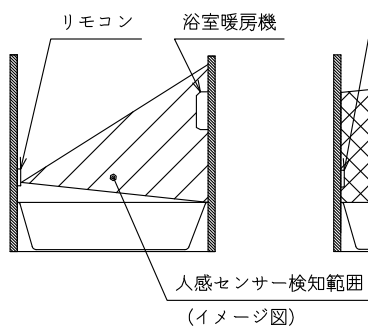


<直射日光が当たる場合>

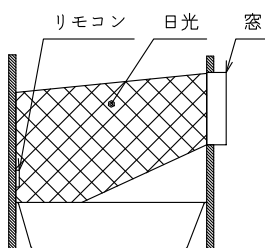

<広い浴室のすみに取り付けた場合>

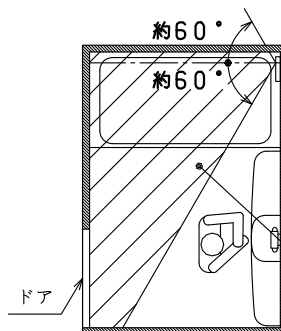

<目線より高い位置に取り付けた場合>

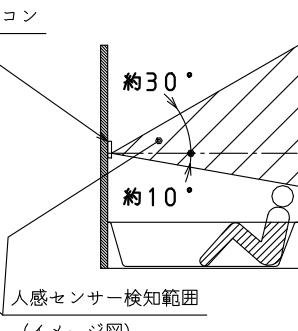

名 称	自然冷媒CO ₂ 家庭用ヒートポンプ給湯機			型 式 名	2026年モデル共用図		
作成日	2026.02.25	版 数	1	株式会社 コト	納入仕様図面		3
尺 度	Free	単 位	mm				

●電気工事


●電気工事は、電気工事士の資格のある方が「電気設備に関する技術基準」「内線規程」および工事説明書に従って施工し、必ず専用回路を使用する。電源回路容量不足や施工不備があると感電、火災の原因となります。

●アース工事（D種接地工事）を行う


アース線は、ガス管、水道管、避雷針や電話のアース線に接続しないでください。アース（接地）が不確実な場合は、漏電や故障のときに感電の原因となります。

引込み配線方式には、A方式とB方式があります。適合する配線方式は、地域の電力会社へ確認してください。（適合する配線方式は、電力会社、機器により異なる場合があります。）


< A方式 >

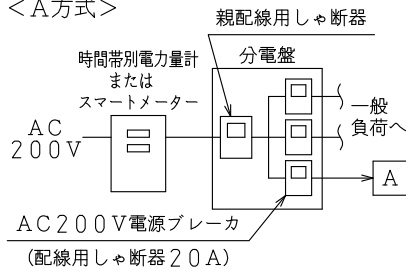

< B方式 >

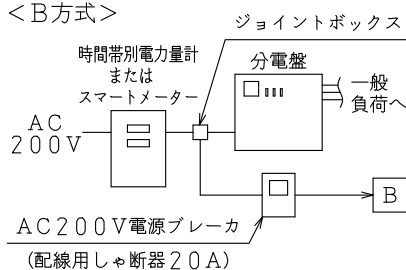


■図は、フルオートタイプで説明しています。機種により接続可能なリモコンが異なります。

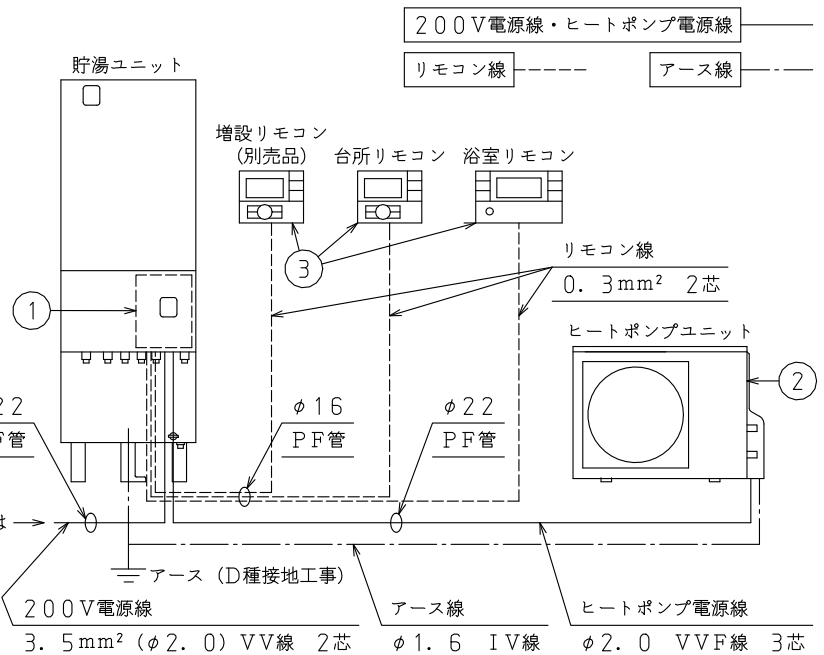


①貯湯ユニット 配線図

電源線の締付トルク 1.5 N・m (15 kgf・cm)

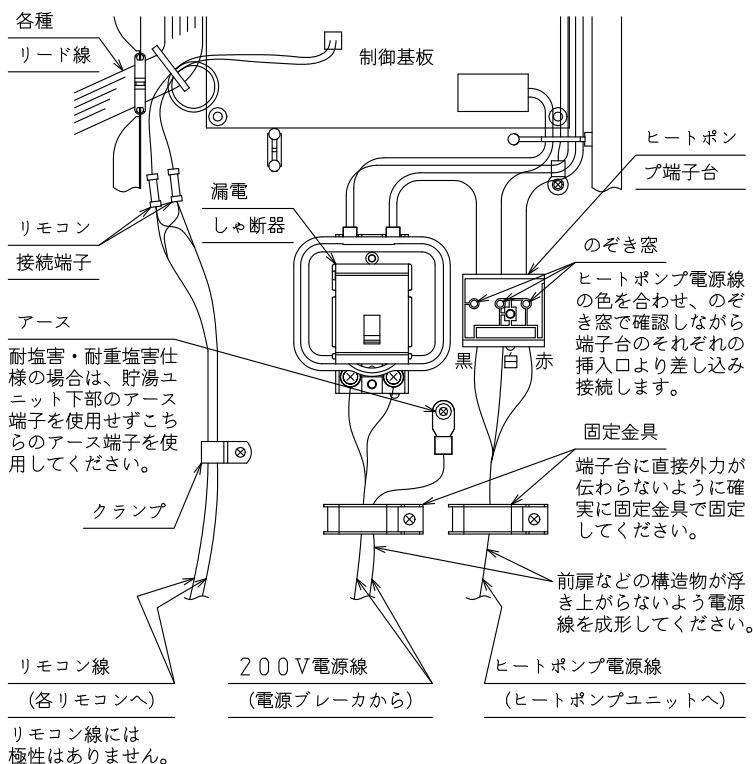

②ヒートポンプユニット 配線図

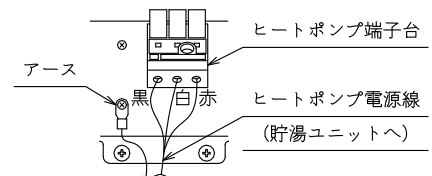


③リモコン取付工事


- ドアホン機器や電子レンジなどの電波を発する機器、テレビなどの電化製品の近くに取り付けないようにしてください。上下左右20cm以上離してください。（取付壁内部に金属がある場合は、十分離してください。）
- リモコン同士が近接するところや同一の壁は避けて取り付けてください。

< リモコンコード被覆のむく長さ >

< 壁面に取り付ける場合（露出配管） >

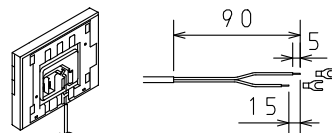

< スイッチボックスに取り付ける場合（埋込み配線） >

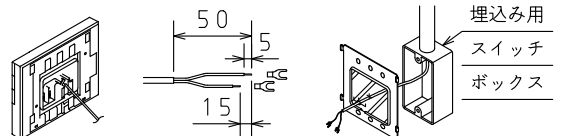


名 称	自然冷媒CO ₂ 家庭用ヒートポンプ給湯機			型 式 名	2026年モデル共用図		
作成日	2026.02.25	版 数	1	株式会社 コナ	納入仕様図面		4
尺 度	Free	単 位	mm				

●標準施工例

貯湯ユニットの基礎工事

- 貯湯ユニット満水時の質量に十分耐える基礎工事をしてください。
- コンクリート圧縮強度：18MPa（180kgf/cm²）以上
- 床面は防水・排水工事を行ってください。
 - 機種により基礎寸法が異なるため、「貯湯ユニット据付関係寸法図」のページを確認してください。

■図は、1缶370Lタイプ地上階設置
＜独立基礎の場合＞で説明しています。

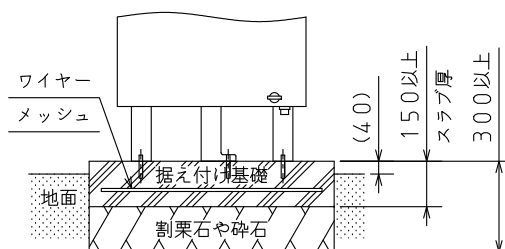


脚の固定方法

- 貯湯ユニット脚部をアンカーボルトを使用して基礎の上に固定します。
必ず角ワッシャを使用して固定してください。
- 機種や施工条件によりアンカーボルト固定位置が異なるため、「貯湯ユニット据付関係寸法図」のページを確認してください。

壁固定金具の固定方法


＜１缶式の固定＞

- 壁固定金具（別売品）は下図の位置に取り付けることができます。
（《貯湯ユニット屋内形の場合》本体に1個付属されています。）
- 壁固定金具は、貯湯ユニットの上面板に固定してから壁面に取り付けてください。
- アンカーボルトまたは木ねじの合計引張耐力は、3.6 kN以上にする
ください。（壁固定金具を取り付ける壁は、引張耐力4 kN以上耐える壁や
桟を設けてください。）

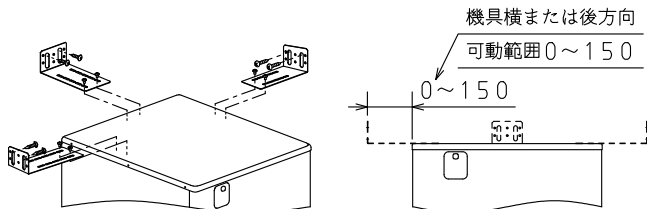


＜アンカーボルトで固定する場合＞ ＜木ねじで固定する場合＞

アンカーボルト	木ねじ
(M8またはM10×2本) ※埋込み深さ35mm以上	(φ5.8×6本) ※埋込み深さ30

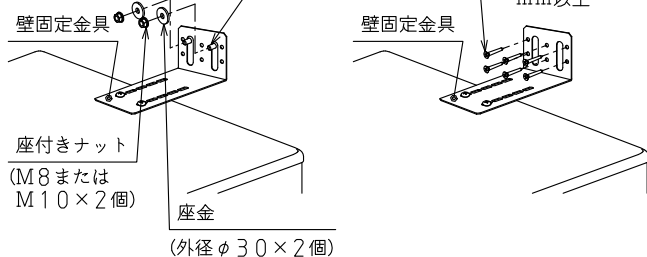

＜木ねじで固定する場合＞



木ねじ
($\phi 5.8 \times 6$ 本
※埋込み深さ30
mm以上)

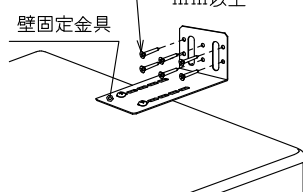

＜2缶式の固定＞


- 壁固定金具（別売品）は下図の位置に取り付けることができます。
（【デザインタイプ場合】前方と中央のみ取り付け可能）
- アンカーボルトまたは木ねじの合計引張耐力は、3. 6 kN以上にしてください。（壁固定金具を取り付ける壁は、引張耐力4 kN以上耐える壁や、桟を設けてください。）

＜前方に取り付ける場合＞ ＜中央に取り付ける場合＞ ＜後方に取り付ける場合＞

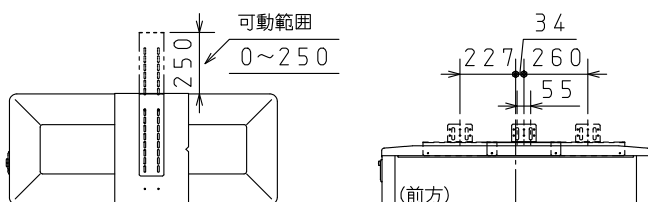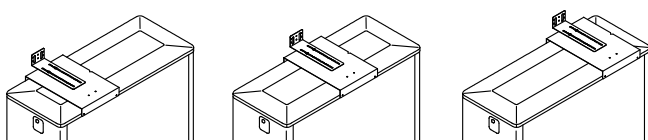


＜アンカーボルトで固定する場合＞ ＜木ねじで固定する場合＞

アンカーボルト	木ねじ
(M8またはM10×2本) ※埋込み深さ35mm以上	(φ5.8×6本) ※埋込み深さ30mm以上

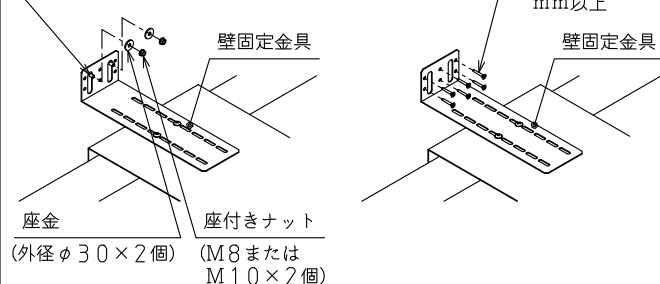

＜木ねじで固定する場合＞

木ねじ
($\phi 5$. 8×6本
※埋込み深さ30
mm以上

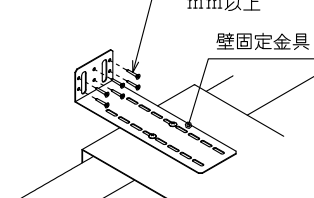

名 称	自然冷媒CO ₂ 家庭用ヒートポンプ給湯機			型 式 名	2026年モデル共用図		
作成日	2026. 02. 25	版 数	1	株式会社 	納入仕様図面		5
尺 度	Free	単 位	mm				

●凍結防止工事


- 保温工事がしてあっても周囲温度が0℃以下になると配管は凍結します。凍結により機器や配管が破損するおそれのある場合は、凍結防止ヒータを取り付けてください。
- 凍結防止ヒータは凍結のおそれがある配管・止水栓および配管接続口等全てに施工してください。凍結防止ヒータは配管に直接取り付け、その上に保温材を巻きます。

推奨品	凍結防止ヒータ： (株)TOTO製 NFオートヒータ (自己温度制御型)
-----	--

※一般市販のサーモスタットタイプは温度誤検知のおそれがあります。

- 本機はヒートポンプ配管の凍結予防機能が付いていますが、冬期に電源を切ると凍結予防運転は行いませんので、長期間不在などで電源を切る場合には凍結防止ヒータを取り付けてください。
- ふろ配管は、循環ポンプによる凍結予防運転を行いますが、凍結防止ヒータも取り付けてください。
- 凍結防止ヒータ用のコンセントを適切な位置に付けてください。
- 冬場に風の強い地域や山間部等の特に凍結のおそれがある地域については、脚カバー（別売品）を取り付けて配管に風が当たらないようにしてください。


■図は、フルオートタイプ（一般地向け）で説明しています。寒冷地向けにドレンホースは取り付けできません。

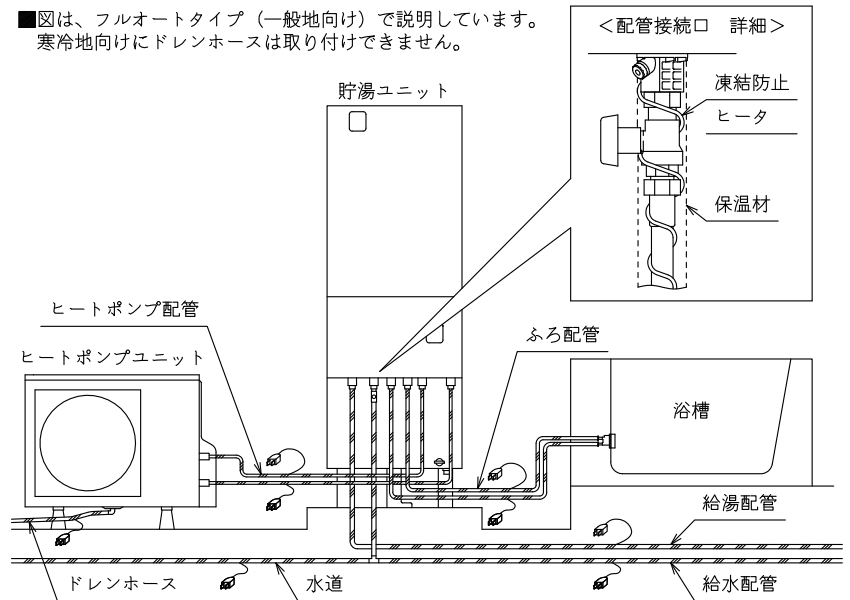

●積雪地域に据え付ける場合

①貯湯ユニット

- 【貯湯ユニット屋外形の場合】積雪地域では、貯湯ユニットに小屋がけをして、降雪および屋根からの落雪を防いでください。

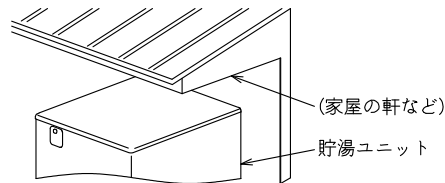

②ヒートポンプユニット

<一般地向けの場合>

- 積雪地域では、落雪から機器を保護するため防雪屋根を設置するか、軒下などに据え付けてください。
- また、降雪や除雪により雪が空気吸込口や吹出口をふさいだり、入らないよう高置台の上に据え付けるなど防雪対策を実施してください。
- 高置台はコンクリート製基礎または簡易基礎の上に据え付けてください。
- 防雪カバー（別売品）を取り付けてください。また、防雪カバーを取り付けた場合でも、高置台の上に据え付けてください。

<寒冷地向けの場合>

- 高置台を使用して、水平に設置してください。降雪や除雪により空気吸込口や吹出口をふさがれると沸上げ不良や故障の原因になります。
- 高置台は十分な高さのあるものを使用してください。ヒートポンプユニットのドレン口からドレン水が出ます。冬期はドレン水が凍結し、下から水柱となりドレン口をふさぎ、故障の原因になります。
- 防雪カバー（別売品）、防雪屋根を取り付けてください。
- 落雪する場所への据え付けは避けてください。

<一般地向け・寒冷地向け共通>

- 高置台はアンカーボルト（M10）で固定し、転倒防止をしてください。


推奨品	高置台： 日晴金属(株)製 キャッチャー C-WG-L, C-WZJ-L2 相当品 防雪屋根+高置台： 日晴金属(株)製 キャッチャー C-RZJ-L2 + C-WZJ-L2 相当品
-----	--

<お願い>

- 2階以上で防雪対策として高置台を使用する場合は、高置台自体を設置面に固定してください。
- ヒートポンプユニットの質量（約60kg）に十分耐える高置台を使用してください。

<防雪屋根を設置する場合>

<防雪屋根を設置しない場合>

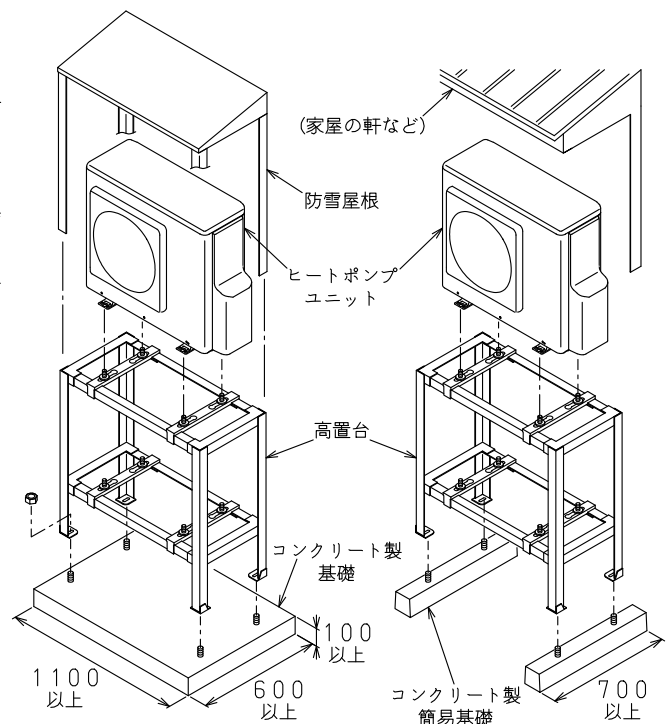

名 称	自然冷媒CO ₂ 家庭用ヒートポンプ給湯機			型 式 名	2026年モデル共用図		
作成日	2026.02.25	版 数	1	株式会社 コト	納入仕様図面		6
尺 度	Free	単 位	mm				

●配管工事（標準施工例）

■本ページは、1缶フルオートタイプ（一般地向け）で説明しています。オートタイプにふろ配管（戻り）、給湯専用タイプにふろ配管はありません。寒冷地向けにドレンホースは取り付けできません。

●上水道直結の配管工事は、当該水道局（水道事業者）指定の給水装置工事業者が指定された配管材料を使用して施工する配管破裂による水漏れの原因となります。

●給水専用止水栓（給水接続口が樹脂製のものにはナット付き）をお客様が操作できる位置に取り付けてください。

●【1缶300Lタイプの場合】逆止弁の内蔵されていない湯水混合栓を1ヵ所でも使用する場合は、給湯配管用の逆止弁付き止水栓を取り付けてください。

指定品	(UIB-X22)
耐熱仕様	80℃仕様

ふろ配管接続口 (R1/2) ★1

給水接続口 (R3/4) ★1

給湯接続口 (R3/4) ★1

給水専用止水栓

ヒートポンプユニット

ヒートポンプ配管接続口

(R1/2) ★3

貯湯ユニット

●樹脂製配管接続口へ配管を接続する際のパッキンと締付けトルクは下表に従ってください。（シールテープは使用不可）

	パッキン	締付けトルク
★1	耐熱性ノンアスベストタイプ（耐熱95℃以上）	15～20N・m
★2	専用パッキン	15～20N・m
★3	【貯湯ユニット同梱品】	18～20N・m（※1）

※1 ヒートポンプユニット形式に“DZ”や“DHZ”が付く場合は、15～20N・m。

ヒートポンプ配管接続口 (R1/2) ★2

ヒートポンプ配管 (A) 止水栓内蔵

(1缶300Lタイプは除く)

サーモスタット付き湯水混合栓

3

浴槽

浴槽循環口

(ふろアダプター)

2

水道

ふろ配管 (戻り)

ふろ配管 (行き)

給湯配管

給水配管

4

①ヒートポンプ配管

●貯湯ユニットとヒートポンプユニットのA-A、B-Bの記号を合わせて接続してください。

●配管は必ず指定サイズを使用してください。指定外サイズを使用すると沸上げ性能低下や電気代が増える原因になります。

●フレキ管を使用しないでください。

●ベアチューブは使用せず、必ず独立した配管としてください。（ベアチューブは配管同士で熱交換されヒートポンプ性能が発揮されません。）

A側・B側それぞれ独立した配管とし、放熱を防ぐ保温材を巻いてください。（保温材厚みは一般地向けは10mm以上、寒冷地向けは20mm以上）

	PF管	×
	保温材	×
	保温材	○

②ふろ配管

●鳥居配管の場合は、ふろ配管を浴槽循環口（ふろアダプター）より低く配管してください。



③浴槽の穴あけ工事

●浴槽の穴は、底面から100～150mmの位置にあけてください。推奨値を外れた場合は、不具合が起こる可能性があります。また、浴槽形状により位置が変わる場合があります。


●穴径のセンタは浴槽底面の曲がり終了位置から45mm以上確保してください。

●【フルオートタイプの場合】指定の無極性の浴槽循環口を使用してください。【オートタイプの場合】指定のふろアダプターを使用してください。

●浴槽循環口（ふろアダプター）の施工は浴槽循環口（ふろアダプター）同梱の説明書に従ってください。

●浴槽循環口（ふろアダプター）への下り勾配配管は不可です。

●浴槽循環口（ふろアダプター）の施工後は、漏れ検査治具にて漏れ検査を実施してください。

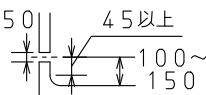

推奨品	漏れ検査治具（SKJ型金属・樹脂ボディ兼用）： ベストパーツ(株) H74-3
-----	--

※指定の浴槽循環口（ふろアダプター）以外には使用できません。

④保温工事

●給水・給湯配管、ヒートポンプ配管およびふろ配管は、厚み10mm以上（寒冷地向けは20mm以上）の耐熱保温材を使用してください。

●埋設配管の場合、給水・給湯配管については凍結防止のため、凍結深度まで保温工事をしてください。

⑤ホースの取りまわし

<ヒートポンプユニット【一般地向けのみ】>

●沸上げ中に結露水を確実に排水するため、ドレンホースは必ず下り勾配にしてください。たんでいたり逆勾配にすると、砂やゴミが詰まって水漏れや内部劣化の原因になります。

●ドレンホースは排水口空間を設けた間接排水とし、ホース先端は水没させないでください。

●ドレンホースは他の排水管と合流させることなく単独で配管してください。逆流のおそれがあります。

×たるみ ×逆勾配 ×先端の水没

ドレンホース

<貯湯ユニット>

非常用取水栓からのホース

排水口

排水ホップ

ドレンパン 排水口 市販のドレンホース (φ16)

【貯湯ユニット屋内形、耐塩害・耐重塩害仕様、寒冷地向け、1缶300Lタイプの場合】ドレンパン排水口に市販のドレンホース（φ16）を取り付け、排水ホップへ導いてください。

⑥排水配管工事

●沸上げ中に貯湯ユニット内のお湯が膨張し、その膨張分が排水口より出ますので、必ず排水工事を行ってください。

●口径φ80以上の排水ホップや排水トラップおよびφ50以上の排水配管を使用してください。（90℃以上の耐熱性・耐食性を有するもの）

●排水ホップと排水口の中心位置を確実に合わせてください。

●排水配管には害虫侵入や臭いもれ防止となるような機構を設けるか、排水トラップを設けてください。封水構造になっていないと臭気や腐食性ガスが上がり、本体・配管が腐食、損傷します。


●排水ホップを設けたときは、点検可能なトラップを設けてください。

●排水ホップにゴミが入らないように、また、排水口からのお湯に手を触れないように、排水口と排水ホップとの隙間を耐熱性を有するネット等でおおうか、脚カバー（別売品）をご使用ください。

●排水口と排水ホップの排水口空間は50mm以上確保してください。排水ホップが排水口の下に設置されていない場合でも必ず排水口空間を50mm以上確保してください。排水ホップの中に排水口が入っていると、貯湯ユニット内に負圧の時、汚水が逆流して貯湯ユニットへ流入するおそれがあります。

<1缶式の場合>

<2缶式の場合>

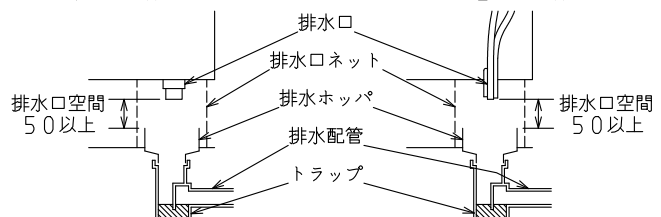

名称	自然冷媒CO ₂ 家庭用ヒートポンプ給湯機			型式名	2026年モデル共用図		
作成日	2026.02.25	版数	1	株式会社	納入仕様図面	7	
尺度	Free	単位	mm				

キクチ様邸 新築工事

会社名： サンプラス株式会社
見積番号：T037200-02 (T037200)

本社
日付：2026年05月15日 担当者：天野 哲哉

TOTO

紙巻器

紙切板は指紋が目立ちにくい仕上げ。棚付紙巻器との組合せ、造作の棚へ取付けも可能。



※写真はイメージです。

紙巻器
YH403

タオルリング

空間になじみやすいシンプルデザインです。



タオルリング
YT408R

TOTOのミッション


みんなの
まいにちを、
きれいに快適に。





まいにちを、
環境にやさしい
暮らしへ。



いつでもいつまでも、
人とのつながりを
大切に。


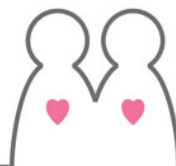


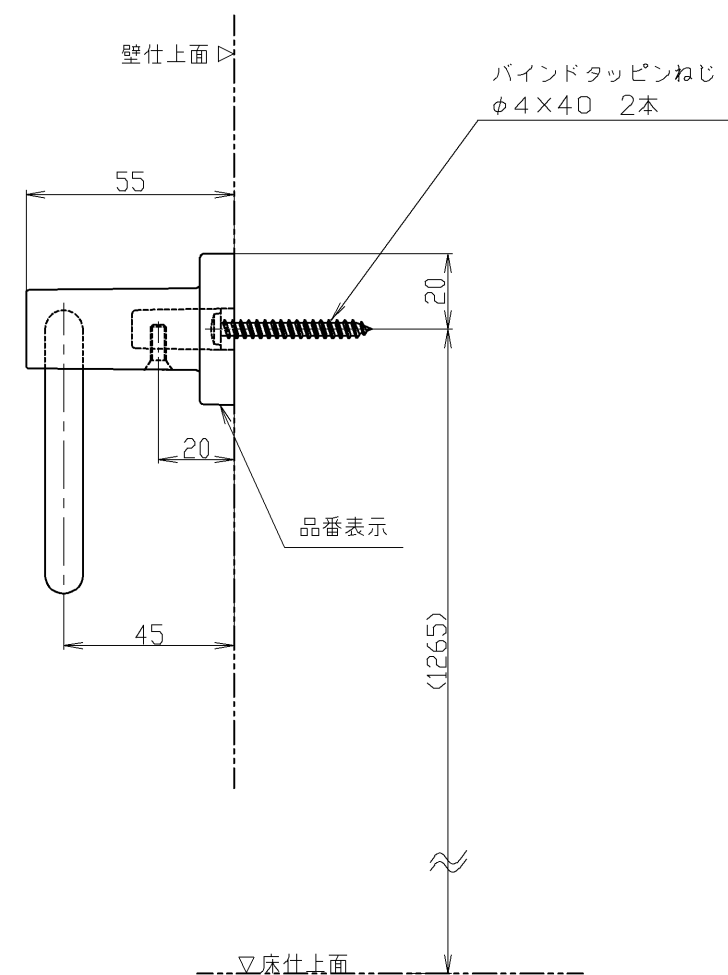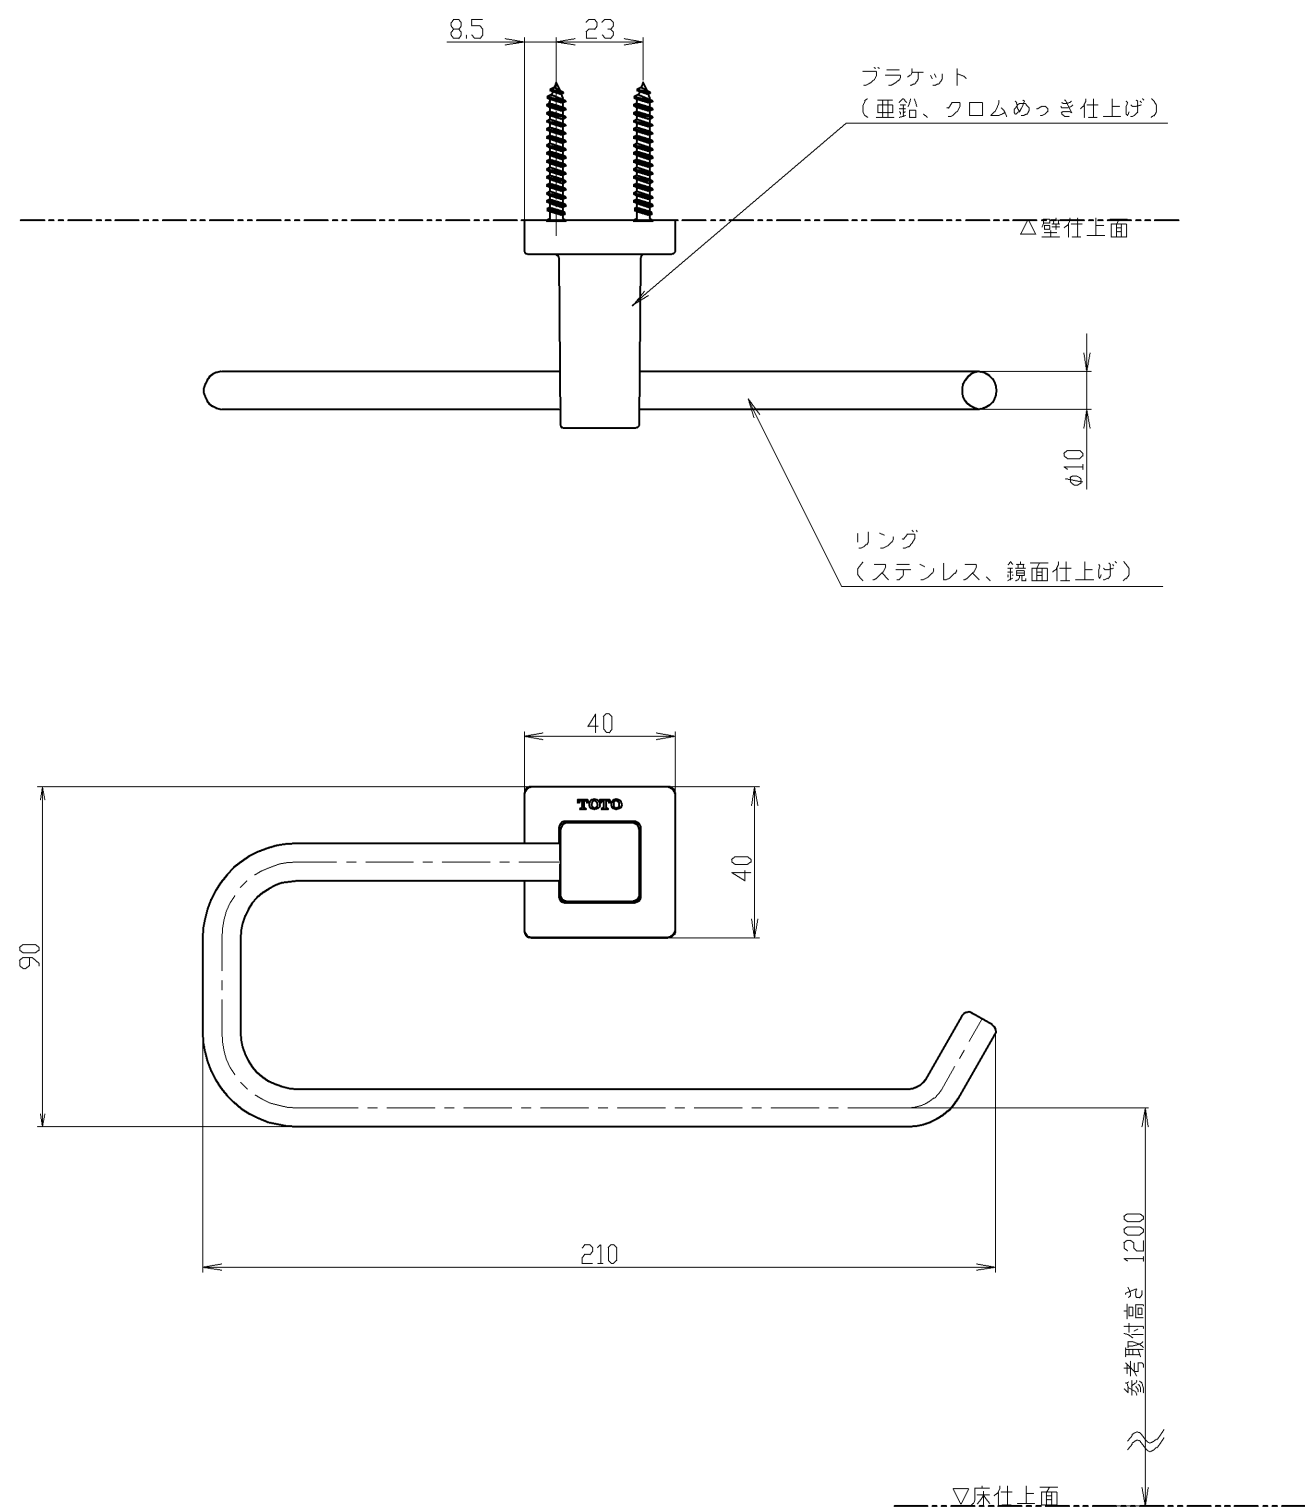


- 取付面には厚さ12mm以上の構造用合板（JAS規格品）、または同等以上の強度のある下地材を使用する。
 - 取付面がコンクリート下地の場合は、同梱の樹脂プラグを使用する。
- ※リングの向きは変更できません。

TOTO				単位	名称
製図	検図	日付	尺度	mm	タオルリング
金村	真鍋 長谷 高良	2020.8.28	1 : 2		
備考				品番	YT408R
				図番	YT408R

※リング固定式

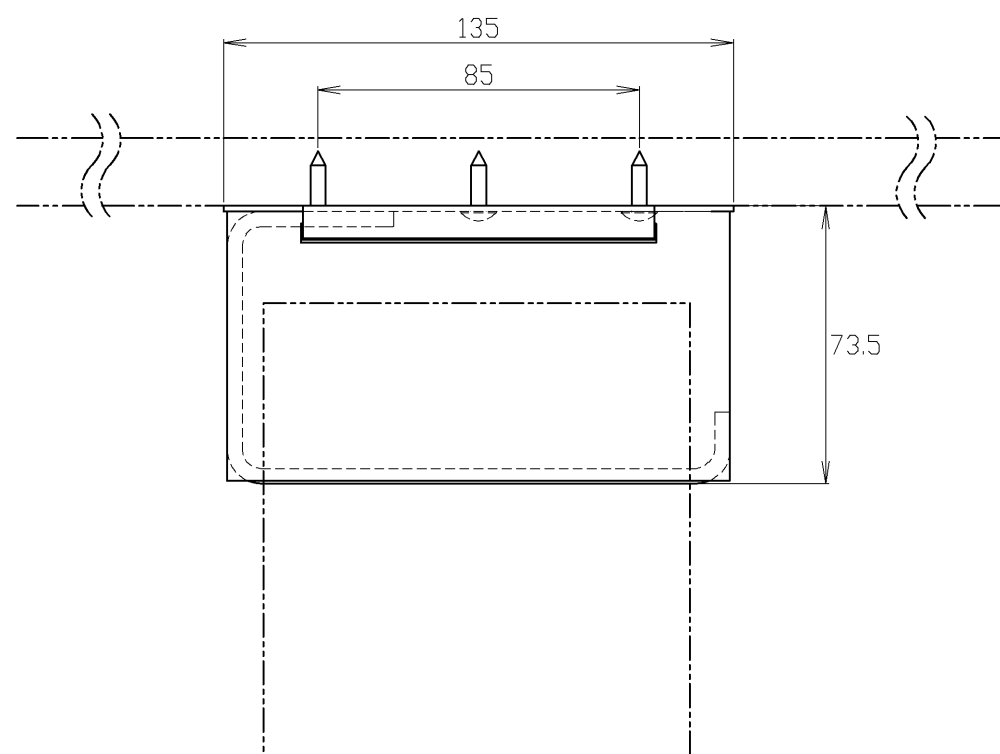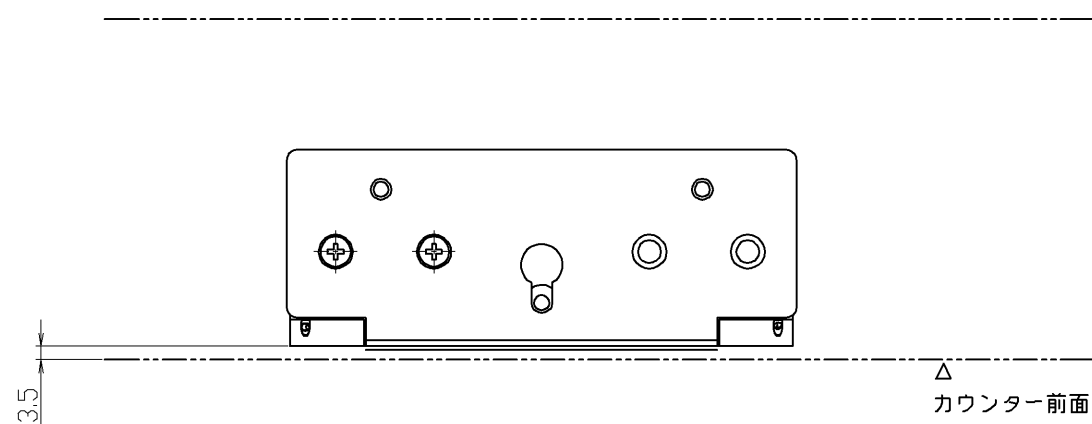

< 90 mmカウンター使用の場合 >

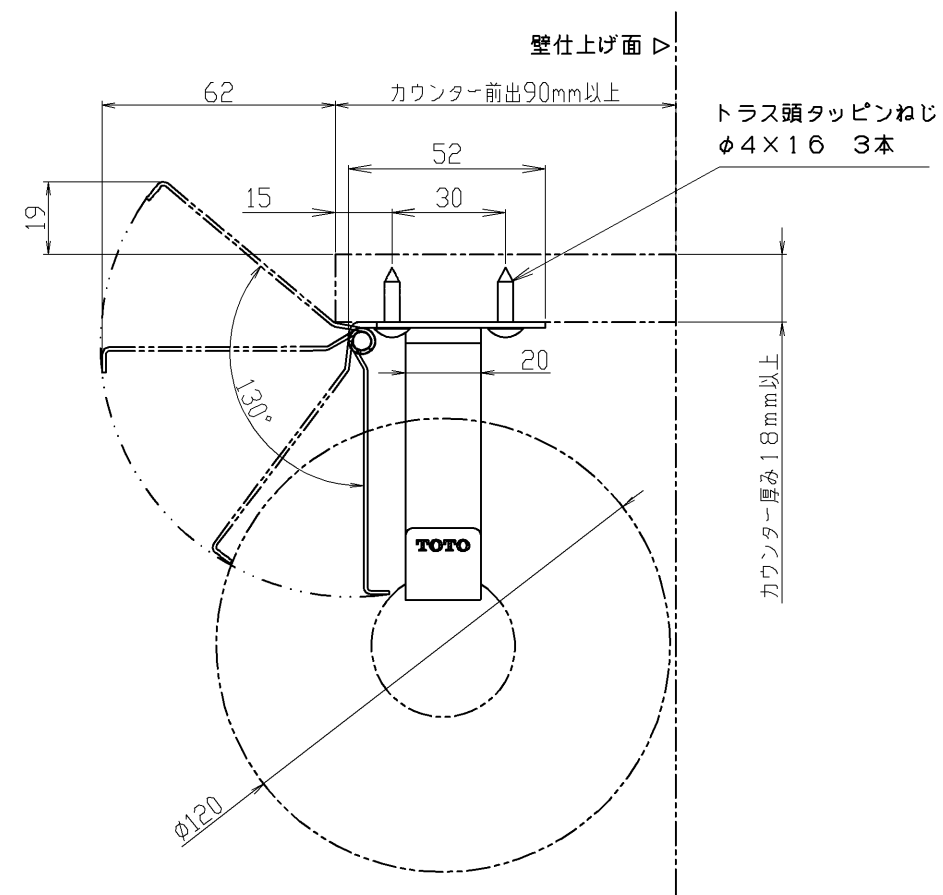

※図は、出荷時の状態（芯棒開口側が右側）を示す。

芯棒の方向性は、施工時に左右組替可能です。

※ペーパー取り付けのために、芯棒開口側に130mm以上の空間が必要です。

※取付けるカウンターの厚みは18mm以上、前出は90mm以上にする。

※取付けるカウンターは、ねじの取り付けが強固にできる材質（木・MDFなど）にする。

TOTO				単位	名称
製図	検図	承認	日付	mm	
木場	秦	高良	2015.08.17	1 : 2	紙巻器
備考 YH403 : ショットブラスト仕上げ					品番 YH403
					図番 YH403



画像はイメージです。商品に床などの写り込みがあります。

ザ・クラッソ


スリム対面・フラット型 アイランド 基本プラン 食洗機

キッチンカウンター高さ／850mm

イメージ画像扉カラー
パラホワイト(HCA)

Color Variation

※HCAはお見積りカラーです

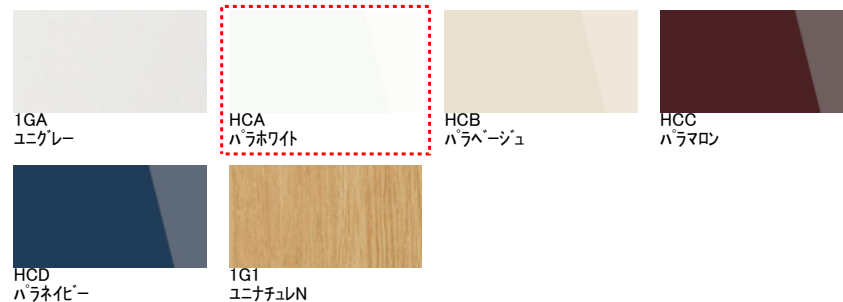

プランイメージ



リビング側イメージ
画像はイメージです

KPT2590KASHCA5RN_ HAFRH CSHRH SJK3S DWD24 EAD42 BJK02 YTTMF

キッチンに透明感を

すりガラスの様な仕上げで、
なめらかな手触り。
クリスタルカウンター



非常に、熱に強い
素材です。



タッチレスでスムーズ

サッと手をかざせば、パッと水を出し止め。
水栓を汚さず、作業もスピーディに。

タッチレス水ほうき水栓LF



センサーは側面にあるので
水を出し止めしやすい



キッチンを清潔に保つ

タッチレスでサッと清潔。
時間もかからずお手軽きれい。
タッチレス「きれい除菌水」生成器



網かごの気になるヌメリ防止に
まな板・包丁にも



レンジフード



スーパークリーンセンターフード(LED):シルパー

シンク



※画像は右仕様です
スクエアすべり台シンク(クリスタル)/クリスタルスノー

カウンター



クリスタルカウンター/RH:クリスタルスノー

調理機器



3口IHヒーターP 換連ラッキング*リル・省エネナビ:シルパー

水栓

クロムめっき
KTTKG12314JS



※1 タッチレス水ほうき水栓LFが対象
タッチレス水ほうき+タッチレス「きれい除菌水」

フロアキャビネット



シンク用/ラクラクボックス付き2段引き出し:ステンレス底板

食器洗い乾燥機



食洗機P(ストリーム除菌・省エネナビ・フル扉材・深型)

シンクキャビネット仕様



キャビネットカラー

キャビネットカラー:ホワイト/ステンレス底板/MF取っ手

【水道工事業者様へ】 本資料は完成イメージ図です。

レイアウト図面を確認し、配管・配線接続時の参考にしてください。

※給水管(1ヶ所)、給湯管(1ヶ所)は施工図通りに設置してください。部品がつかない原因となります。


※コネクタ接続、配線取り回しは誤接続防止のため、水栓施工説明書記載の手順をご確認のうえ作業願います。(図は参考)

※各コード類は給湯管やシャワーホースとの接触を防止するため、結束タイで束ねコードクランプで裏板に固定してください。


※取付完了後、水栓の施工説明書の点検項目に沿って、シャワーホースの動作確認をしてください。

タッチレス水ほうき水栓+タッチレス「きれい除菌水」生成器 (KTTKG12314JS (ZS))

L 〈左シンク（シンク位置・排水位置が左端）〉

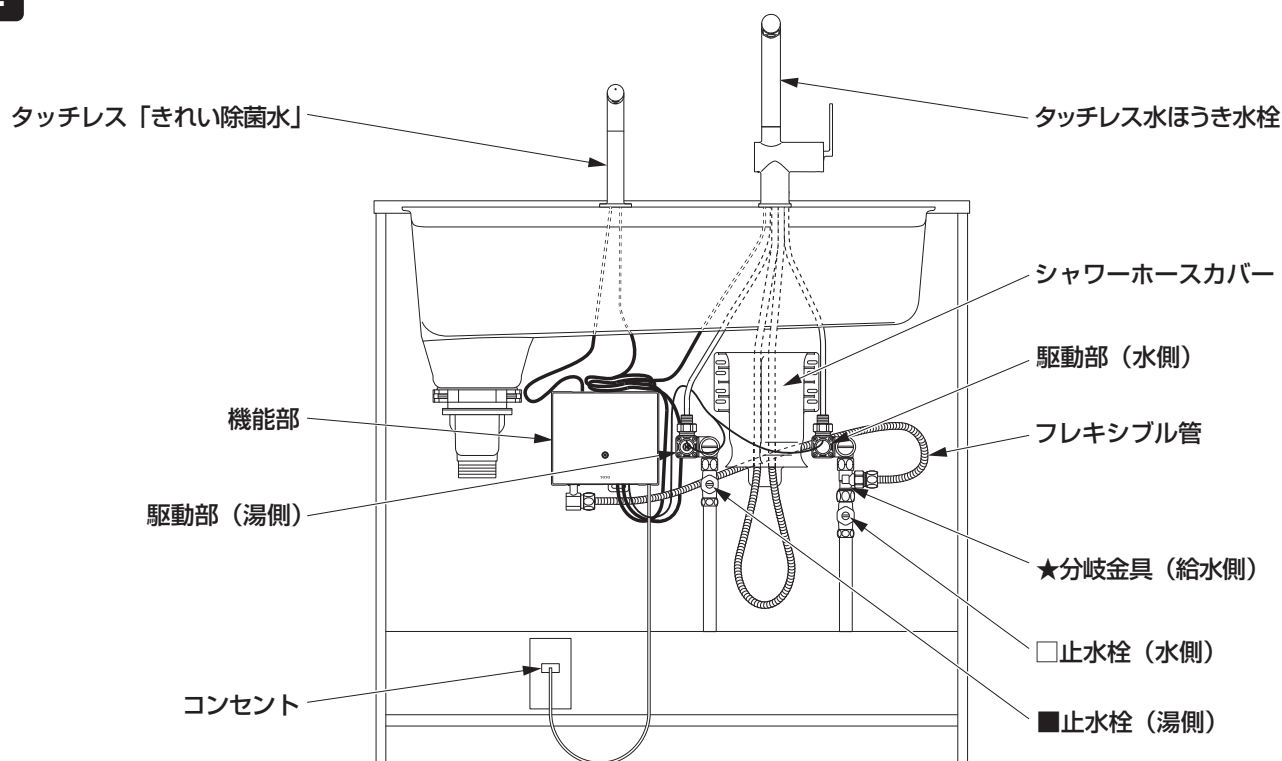

R 〈右シンク（シンク位置・排水位置が右端）〉

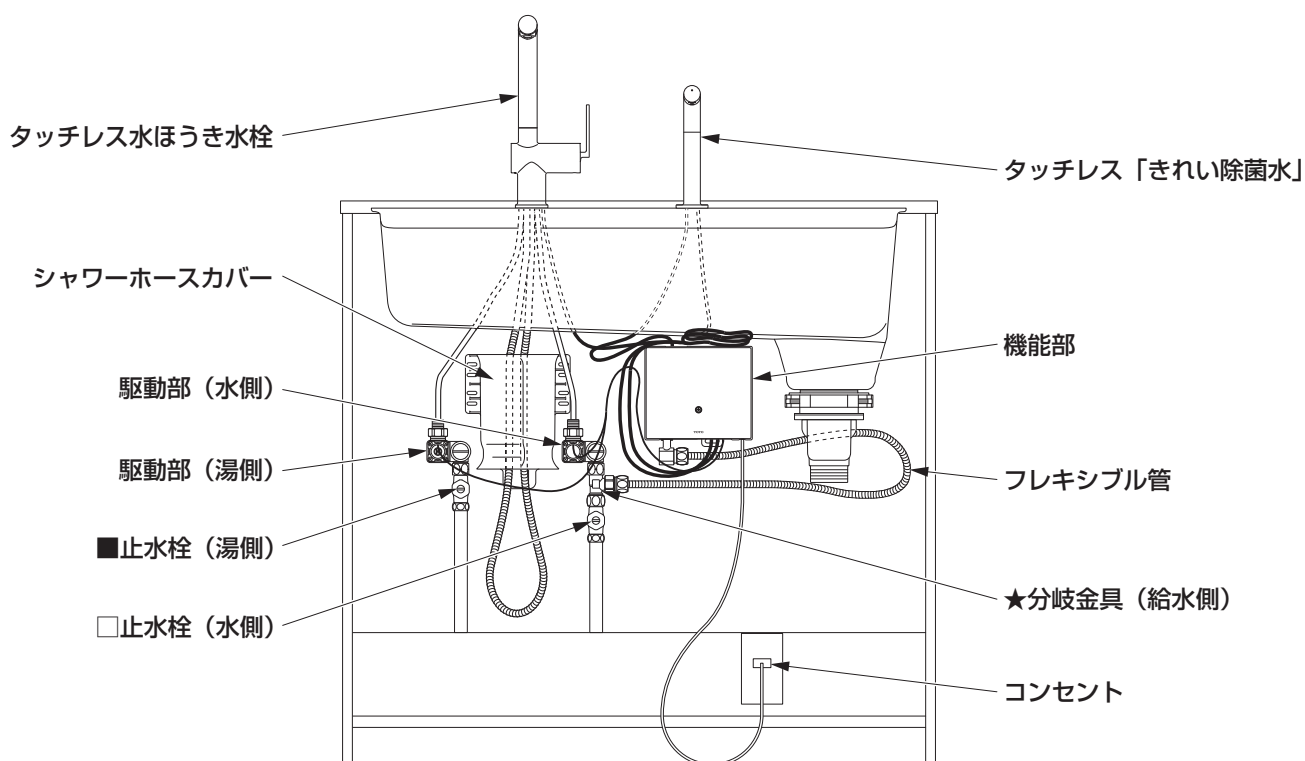

対象商品 (レイアウト)


※コンセントはキッチン取り付け前に先付けしておいてください。
また、対面レイアウトの場合、電源コードは横壁または床から取り出してください。
露出コンセント固定部分が薄板の場合は、下地の補強をお願いします。
固定には取付部分の厚みを考慮した長さのねじを使用してください。

組立・設置業者様へ

引渡しの際、お客様にご満足いただくために必ず実施してください

①扉・引き出し前板調整について


- ・扉や引き出し取り付け後は、すき間が均一、扉表面が面一となるように調整してください。

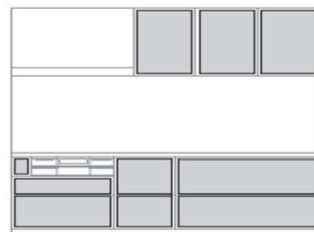

②コーキング処理について

- ・シリコンシール剤塗布部は、均一な幅で十分に充てんして凹凸がないようへうできれいに仕上げてください。

(例)

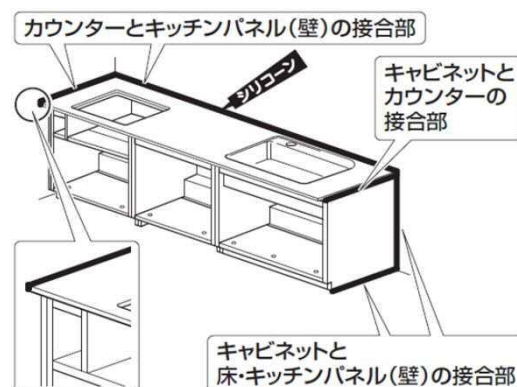


③清掃、検査について

- ・すべての作業完了後、清掃を確実に行ってください。
- ・付属の「組立・設置完了報告書」を使用して、水漏れ・外観・機能・傷などの検査を必ず実施してください。

④養生について

- ・キッチン取り付け後に、汚れや傷がつかないように、厳重に養生をしてください。

(例)

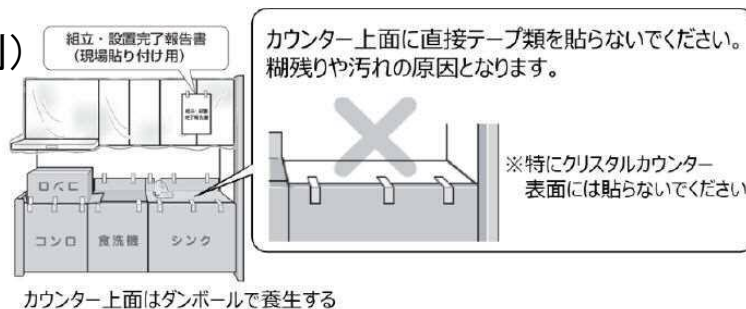

※①～④の詳細は組立・設置説明書を必ずご確認ください。

動画を見る

仕上げのポイント

※通信料がかかります。

※ご利用環境によって閲覧できない場合があります。



※組立に関するお問い合わせは技術相談室

(TEL)0570-01-1010 平日9:00～18:00 土曜日9:00～17:00 ※日・祝日・夏季休暇・年末年始を除く

・TEN会員の方は会員証裏面の問合せ窓口をご活用ください※平日のみ

【施工図詳細資料】 ※水栓金具取り付け前までに確認してください。


対象商品
(レイアウト)

タッチレス水ほうき水栓 LF つま先らく押し水栓スイッチ

【工事店様へ】


止水栓の取り付け後、水栓金具を施工する前に必ず給水・給湯配管内のごみ、砂などを洗い流してください。

※下図を参考にして清掃を実施してください。

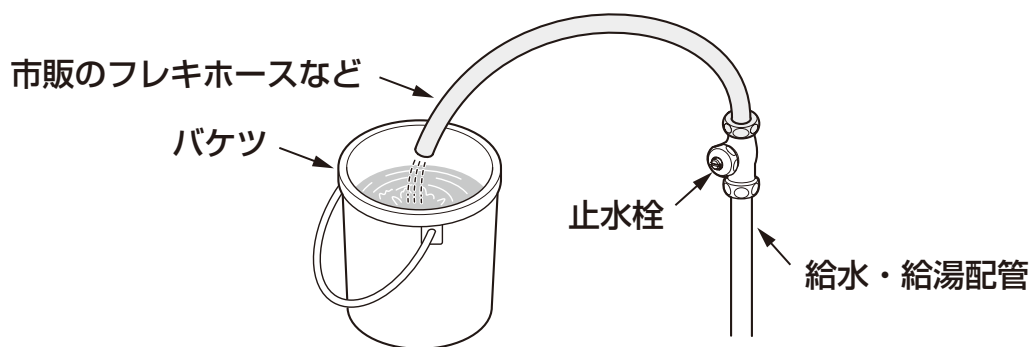

市販のフレキホースとバケツを準備し、止水栓にフレキホースなどを接続してゆっくりと止水栓を開け、給水・給湯管内のごみ、砂などを洗い流してください。

清掃を行わないと、ごみや砂などが駆動部やフィルターに詰まり、水が止まらない・吐水量が少ないなどの不具合につながります。

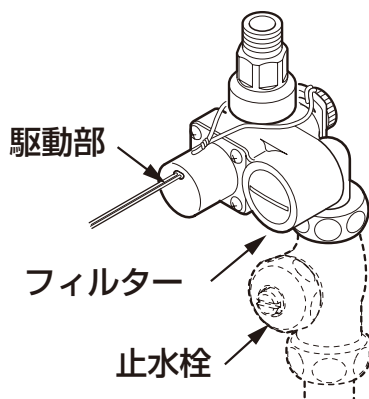

対象商品


スーパークリーンセンターフード

施工情報


※本情報は、カウンター高さ850mmの場合を示します。

設置位置


※（ ）はダクトカバー（ロング）の場合

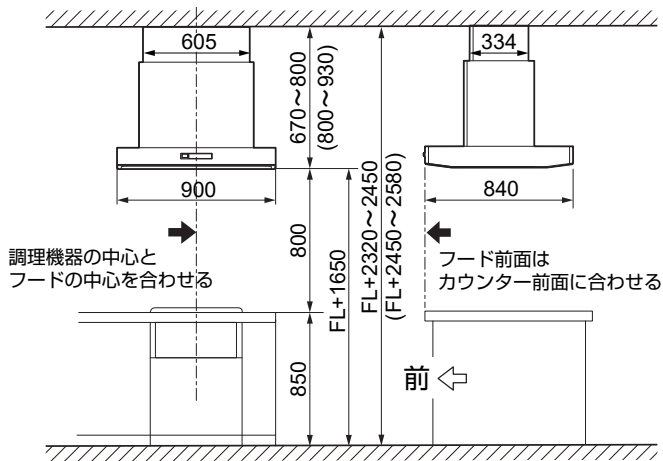

施工情報

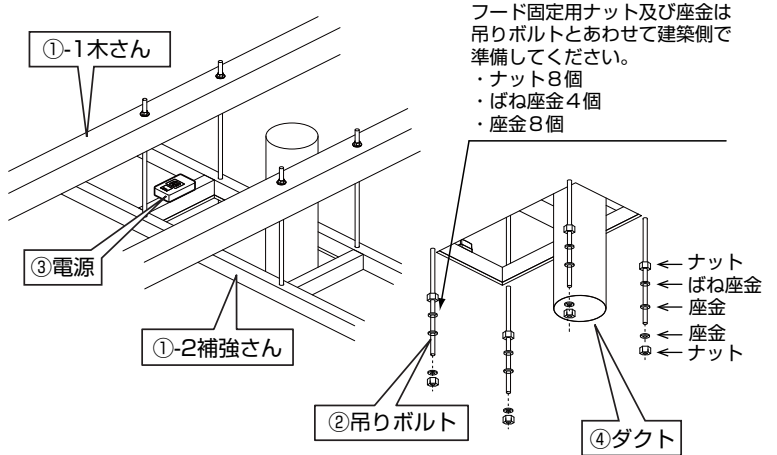下記①～④の詳細情報です。この工事は建築工事区分です。
必ずシステムキッチン取り付け前に完了してください。

① 木さん位置 ② 吊りボルト位置

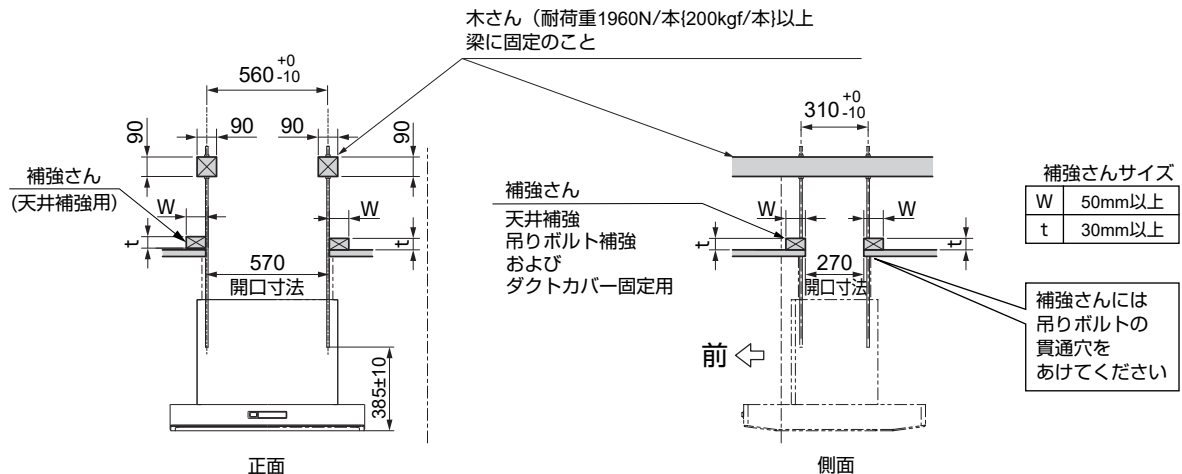

【参考値】天吊ボルト、座金サイズ

吊りボルト	座金内径	座金外径
W3/8	10.5mm	18~22mm
M10	10.5mm	18~22mm

③ 電源位置


コンセント取付位置

露出型アースターミナル付き
接地コンセント
推奨コンセント
パナソニック：WKS216

D種接地工事を行ってください。

フード中心

④ ダクト取り出し位置

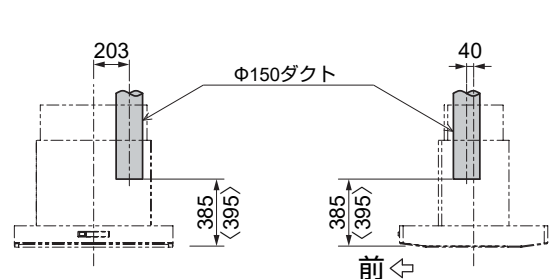


※ 〈 〉 内寸法は電動シャッターD KTOK013を使用する場合

対象商品


給水／湯管工事（止水栓）

「止水栓出荷なし（現場調達）」の場合の止水栓位置

【壁出し】

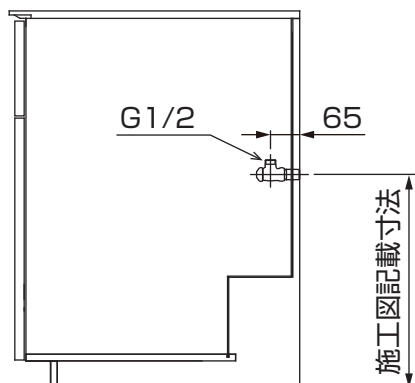


【床立ち上げ】

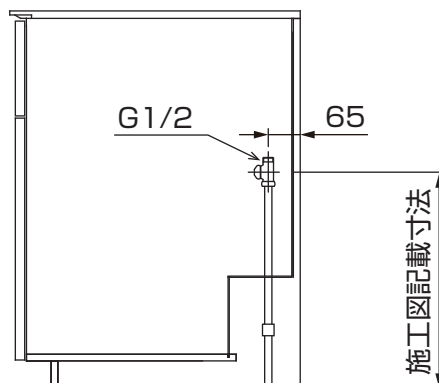


※施工図記載寸法は止水栓芯を示しています

「止水栓出荷あり（床立ち上げ：TL4D14U）」の場合の止水栓位置

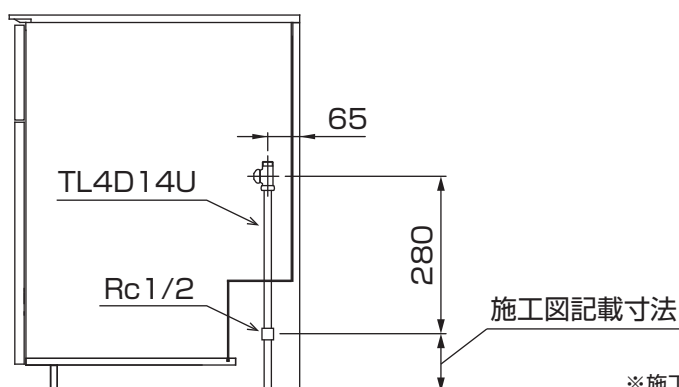

※施工図記載寸法は一次配管位置（Rc 1/2）を示しています

<重要> ハンドシャワー式水栓設置時の注意点

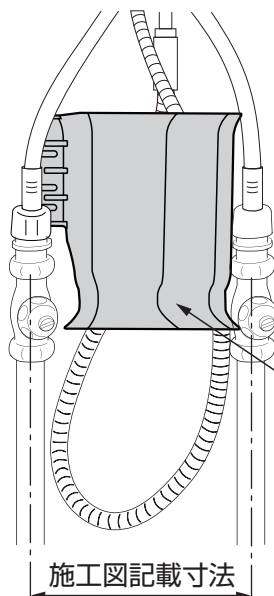

シャワーホースカバーを正しく取り付けるために、
止水栓（給水・給湯）の間隔は
必ず施工図に記載された寸法を確保してください

【シャワーホースカバー】

シャワーホースと止水栓
または、引き出しとの干渉
を防ぐものです。



【施工図詳細資料】 ※システムキッチン設置前に確認してください。

対象商品
(レイアウト) I Hクッキングヒーター (全メーカー)

■施工図電源ケーブル取り出し位置に、システムキッチン設置前までに指定のケーブルを取り出してください。対面（スリム、フラット）型の場合は床面または横壁よりケーブルを取り出してください。

■コンセントはシステムキッチン設置後に取り付けとなります。
下記コンセントを準備してください。
ただし、オープンレンジとセットの場合はシステムキッチン設置前にコンセントの取り付けを完了してください。

コンセントの種類

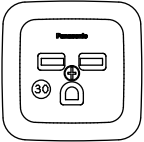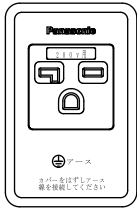●推奨コンセント（パナソニック製）			W450グリルレスIH用 電気オープン用（IH単独設置の場合は不要）		
IH用			アースターミナル付 单相250V・20A(接地2P)		
定格	单相250V・30A(接地2P)		定格	アースターミナル付 单相250V・20A(接地2P)	
品 番	WK36301B (露出 薄型) に相当するもの		品 番	WKS294（露出型） に相当するもの	
					
		(露出型)			(露出型)

※露出型コンセントは必ず薄型（高さ45mm以下）を使用してください。
オープンを設置する場合に干渉する恐れがあります。

- 電気工事は必ず「法的有資格者」が行ってください。
- 電気工事や接地工事は「電気設備技術基準」ならびに内線規定」に準じてください。
- アース工事を必ず行ってください（D種接地工事）
コンセントの一極設置用に配線してください。
アース線はガス管、水道管、避雷針、電話のアースには絶対に接続しないでください。

専用回路の設置

●電源にブレーカー付き单相200V・30A 電気オープンとW450グリルレスIH用は20A の専用回路を設置する		●屋内配線用電線	
		IH用（单相250V・30A） W450グリルレスIH・オープンレンジ用（单相250V・20A）	
三相200V（動力電源）は使わないでください。 （故障の原因になります。）		埋込型コンセント	単線直径2.6mm以上
		露出型コンセント	単線直径2.6mm以上または より線5.5mm ² 以上

漏電遮断器の設置

- 漏電遮断器を必ず設置する

推奨漏電遮断器（パナソニック製）

IH用（单相250V・30A）		W450グリルレスIH・オープンレンジ用（单相250V・20A）	
品 番	BJS3022N（HBモジュール） または BSHE23022（コンパクトタイプ）	品 番	BJS2022N（HBモジュール） または BSHE22022（コンパクトタイプ）
定格電流	30A	定格電流	20A
感度電流	15mA	感度電流	15mA


コンセントの取り付け

- コンセントの位置は機器の工事説明書に示す位置ではなく、下図に示す位置に設置してください。

システムキッチン設置後にコンセントを取り付けます。

キャビネット底板奥部に点検口（L型）がある場合

- キャビネット内側側面に取り付ける
（取り付けねじ長さに注意のこと）

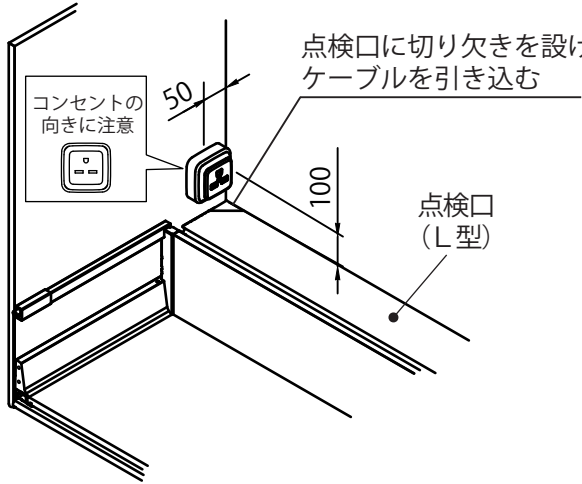


点検口に切り欠きを設け
ケーブルを引き込む

コンセントの
向きに注意

点検口
(L型)

キャビネット背面に点検口がある場合

- 点検口を外して壁面に取り付ける
※対面（スリム、フラット）型の場合は対面部に
取り付ける（取り付けねじ長さに注意のこと）

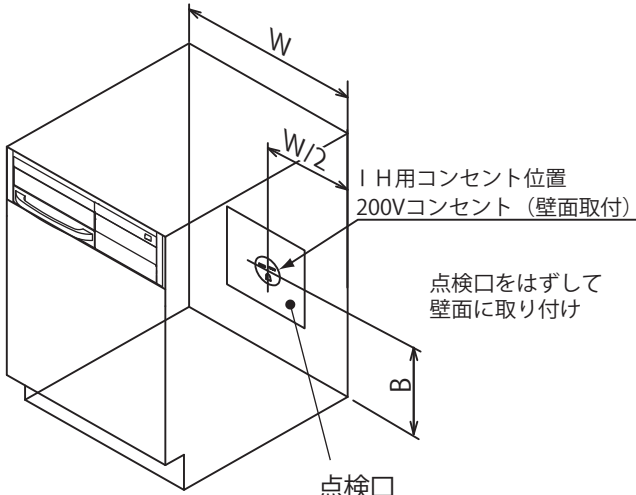

I H用コンセント位置
200Vコンセント（壁面取付）

点検口をはずして
壁面に取り付け


点検口

(単位：mm)

カウンター高さ	B
800	300
850	350
900	400

オープンレンジとセットする場合はシステムキッチン設置前にコンセント取り付けてください。

(設置例)

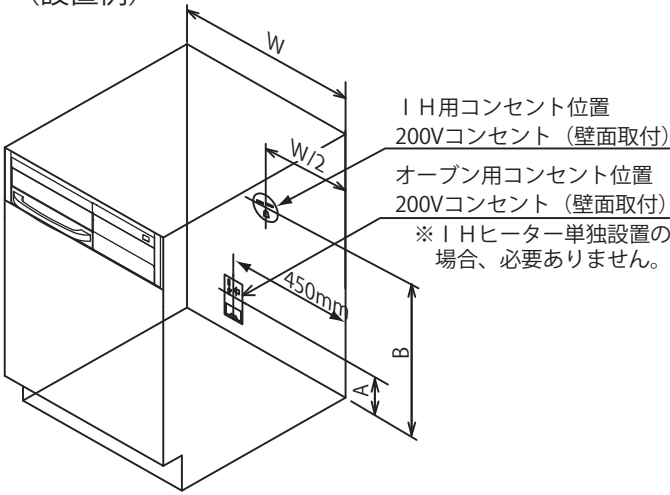

I H用コンセント位置
200Vコンセント（壁面取付）

オープン用コンセント位置
200Vコンセント（壁面取付）


※I Hヒーター単独設置の
場合、必要ありません。

450mm

(単位：mm)

カウンター高さ	A	B
800	100	300
850	100	350
900	100	400

パナソニック製オープンレンジ
KTME065TPBXXXXB, KSME065TPBXXXXB
の場合は転倒防止のための床固定が必要です
事前にオープンレンジを設置するスペースの
床を確認ください

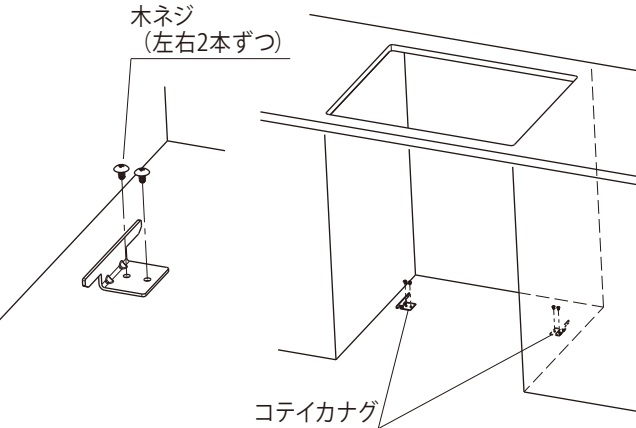

木ネジ
(左右2本ずつ)

コティカナグ

御見積書

総合見積番号
(個別見積番号)

T037200-02
SK16900)

彩デザイン工房 様

現場名 : キク子様邸 新築工事

特記：

サンプラス株式会社
本社
〒693-0065
島根県出雲市
平野町735
TEL 0853-21-2425
FAX 0853-21-2324

担当
天野 哲哉

見積合計金額	¥2, 112, 700 (税込 ¥2, 323, 970)
商品金額計	¥2, 112, 700 (税込 ¥2, 323, 970)
別途手配商品金額計	¥0 (税込 ¥0)

※参考組立費計	¥208,000 (税込	¥228,800)
※参考現場配送費	¥15,000 (税込	¥16,500)

-見積有効期限 30日

消費税等 消費税等 10%が含まれております

※「注○週」は受注生産品です。ＴＯＴＯにてご注文承り後、工場出荷までの目安納期を表示しています。
 ※「特注品」は納期がかかります。必要に応じてご確認をお願いいたします。
 ※本書は消費税等の税率を１０％で計算しています。

No.	品番	数量	単価	税抜金額	税込金額	備考	受後納期
	シリーズ名：ザ・クラッソ(改新5) 本製品は受注生産品です。納期は都度ご確認ください。						
	＜キッチン＞						
	レイアウトNo. 1						
	プラン品番・セレクト						
	スリム対面・フラット型 アイランド 基本プラン 食洗機	KPT2590KASHCA5RN__	1				
	カウンター クリスタル クリスタルスノー	HAFRH					
	スクエアすべり台シンク クリスタルスノー	CSHRH					
	タッチレス水ほうきLF+「きれい除菌水」クロム	SJK3S					
	食洗機Pストリーム除菌・省エネ・深型 通いかご無	DWD24					
	3口IHヒーターP 換連ラッキング° リル・省エネヒ° : シルバ°	EAD42					
	コンロ用 小引き出し(扉材)	BJK02					
	取っ手変更 ライン取っ手(MF)	YTTMF					

総合見積番号 T037200-02
(個別見積番号 SK16900)

現場名 : キク子様邸 新築工事

※「注〇週」は受注生産品です。TOTOにてご注文承り後、工場出荷までの目安納期を表示しています。

※「特注品」は納期がかかります。必要に応じてご確認をお願いいたします。

※本書は消費税等の税率を10%で計算しています。

No.	品 品	番 名	数量	単価	税抜金額	税込金額	備考	受後納期
オプション品								
	天吊金具	KT0Z002NN		1				
<キッチン>								
レイアウトNo. 1								
■仕様								
	扉デザイン	パラホワイト						
	キャビネットカラー	ホワイト						
	取っ手	ライン取っ手						
	カウンター	クリスタルスノー						
	シンク	クリスタルスノー						
構成品								
	スリム対面・フラット型 アイランド 基本プラン 食洗機	KPT2590KASHCA5RN__						
001	KTCC259URJSRHWHRH2		1	606,000	606,000	666,600		
スリム対面・フラット型カウンター/スクエアすべり台シンク								
002	KTPE075KSGCNHCA		1	19,800	19,800	21,780		
対面用サイトパネル(スリム対面・フラット型用)								
003	KTEG075BNLWNHCAMFR		1	82,000	82,000	90,200		
コンロ用フロアキャビ D625／2段(ステンレス底板)：扉色								
004	KTME163NPSSTXXJ		1	415,000	415,000	456,500	A	
3口IHヒーターP 換連ラッキングゲリル・省エネヒーター：シルバー								
005	KTOM013ASXX		1	2,200	2,200	2,420		
コンロ用フイラー：シルバー								
006	KTFB270BNJCGR		1	11,000	11,000	12,100		
けこみパネル(2700 x 70)：ダークグレー								
007	KT0Z001BXXXB		1	2,000	2,000	2,200		
シリコンシール剤(クリア)								
008	KTEH030BNWNHCAMF		1	38,800	38,800	42,680		
フロアキャビ D625/2段(ステンレス底板・上段スライドトレイ)								
009	KTMW045DPFDXXXC		1	258,300	258,300	284,130	A	
食洗機P ストリーム除菌・省エネ・深型・フル扉材								
010	KTPM045DJCXNHCAMF		1	24,400	24,400	26,840		
食洗機用フロントパネル(食洗機P深型・フル扉材用)								

総合見積番号
(個別見積番号

T037200-02
SK16900)

現場名： キクチ様邸 新築工事

※「注○週」は受注生産品です。TOTOにてご注文承り後、工場出荷までの目安納期を表示しています。
※「特注品」は納期がかかります。必要に応じてご確認をお願いいたします。
※本書は消費税等の税率を10%で計算しています。

No.	品 品	番 名	数量	単価	税抜金額	税込金額	備考	受後納期
011	KTES105BNNWNHCAMFR		1	86,000	86,000	94,600		
	シンク用フアD625／ラクラホックス・2段(ステンレス底板)							
012	KTOX003		1	700	700	770		
	ジャバう管							
013	KTXH007ACXX		1	7,000	7,000	7,700		
	排水金具(スクエアすべり台シンク用)							
014	KTTKG12314JS		1	131,800	131,800	144,980		
	タッチレス水ほうきLF+「きれい除菌水」クロム							
015	KTOT004NT		1	4,400	4,400	4,840		
	フレキ管セット(800mm)							
016	KTPE075KSGCNHCA		1	19,800	19,800	21,780		
	対面用サイトパネル(スリム対面・フラット型用)							
017	KTDB090MNNWNHCA		1	40,900	40,900	44,990		
	対面支持部材							
018	KTFB270BNJCR		1	11,000	11,000	12,100		
	けこみパネル(2700 x 70):ダークグレー							
019	KTOZ005NN		1	2,200	2,200	2,420		
	対面施工キット							
020	KTDB075MNNWNHCA		1	39,000	39,000	42,900		
	対面支持部材							
021	KTDB090MNNWNHCA		1	40,900	40,900	44,990		
	対面支持部材							
022	KTKR190CSSNXXD		1	256,300	256,300	281,930		
	スーパークリーンセンターフット(LED):シルバー							
023	KTOK030CBSNA		1	7,700	7,700	8,470		
	ダクトカバー(スーパークリーンセンターフット用):シルバー							
	オプション品							
024	KTOZ002NN		1	5,500	5,500	6,050		
	天吊金具							
	* *レイアウトNo.1計* *				¥2,112,700	¥2,323,970		
	* *①本体他小計* *				¥1,439,400	¥1,583,340		
	* *②機器類A* *				¥673,300	¥740,630		
	* *①+②商品金額計* *				¥2,112,700	¥2,323,970		
	* *③別途手配商品計* *				¥0	¥0		

総合見積番号
(個別見積番号)

T037200-02
SK16900)

現場名 : キク子様邸 新築工事

※「注〇週」は受注生産品です。TOTOにてご注文承り後、工場出荷までの目安納期を表示しています。

※「特注品」は納期がかかります。必要に応じてご確認をお願いいたします。



※本書は消費税等の税率を10%で計算しています。

[illegible]


・上記内容は、現場設置条件等を考慮していませんので、実際の商品と仕様が異なる場合がございます。
・諸般の事情により、予告なく商品の仕様・価格を改定する場合がございますので、あらかじめご了承ください。
・見積合計金額には、参考組立費等の金額が含まれている場合がございますので、必ず詳細にてご確認ください。
・当見積は『2025/08発売(改新5)』で、作成しています。

商品一覧	
CES9820#NW1	WL一体形便器ネオレストLS2
機種	LS2
色	ホワイト

- ・この図面は、D面に入口がある事を想定し、作成しています。
- <共通>
- ・商品仕様/図面は、諸般の事情により予告無く改良、仕様変更などを行う場合があります。
- ・壁面に商品を固定する際にはあらかじめ、t12以上の補強用合板を壁面に入れておく必要があります。
- ・壁埋込が必要な商品はあらかじめ所定の位置に開口が必要です。
- ・電源が必要な商品には、電気工事（別途工事）にてコンセント設置等をあらかじめ行ってください。
工事内容は商品の施工説明書にて確認ください。
その際は器具の最大消費電力や電源仕様に十分ご注意ください。
- ・電源コンセントは、水や小水がかからない位置に設置ください。
また壁給水の真下部に電源コンセントを設置したり、給水ホースと電源コンセントを接触させないでください。
感電・発火の原因になります。
- ・給水管、排水管は必ず所定の位置に取り出ししてください。
給水・排水の設置位置、仕様は施工説明書をご確認ください。
- ・図面のドア枠外寸法は660mmです。（参考寸法）
引き戸・ドア枠等の建築物による干渉がないかご確認ください。
- ・紙巻器、リモコン、手すり、収納等の設置位置は、使われる方の使いやすさに合わせて取付位置を決定ください。
- ・紙巻器を設置する場合は、ペーパー取り付けのスペースがあることを現場で確認してください。
- ・便フタオート開閉機能付商品はトイレレイアウトの関係で便器前を横切った際にも作動する場合があるのでご注意ください。
- <大便器>
- ・大便器の設置位置は現場の状況に応じて取り付けてください。
- ・結露水や小水が便器と床のスキマに侵入すると床のくさりやにおい発生の原因となりますので、便器床設置部周囲に防カビ性の透明シリコンシール剤を塗布することをおすすめします。
- ・給水には、最低必要水圧（流動時）0.05MPaを確保してください。
（最高水圧（静止時）0.75MPa）
- ・電源コードの長さは1.0mです。
- ・窓枠と便ふたの干渉にご注意ください。
便ふたが当たって開ききらないことがあります。
- ・定格消費電力は、1277W(リモコン)、1274W(スティックリモコン)
（ヒーター付便器の場合は、1317W(リモコン)、1314W(スティックリモコン)）

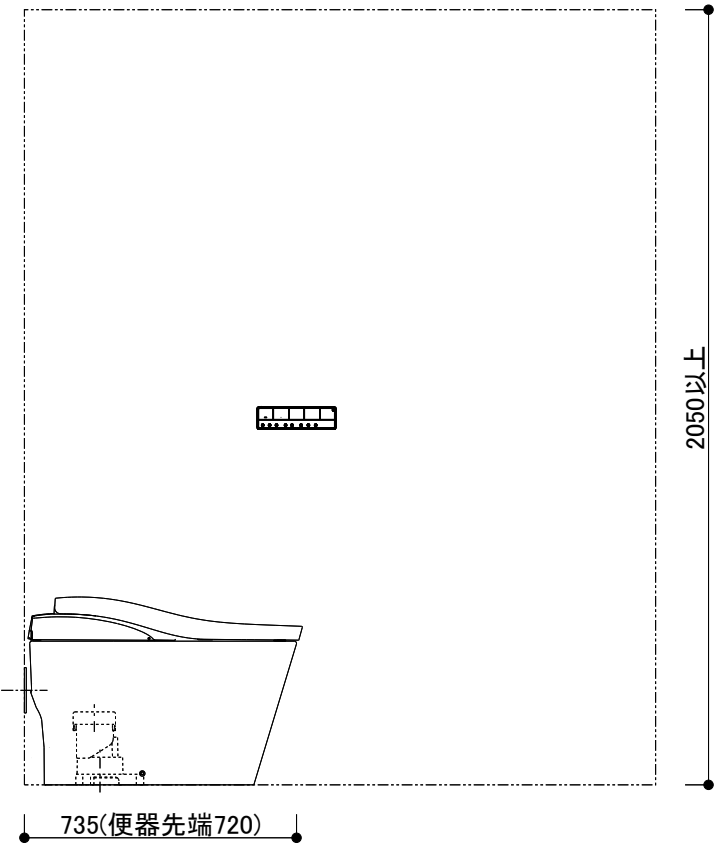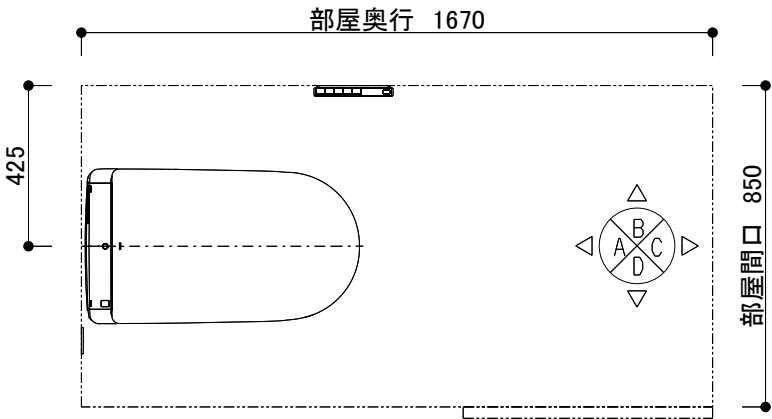

B図

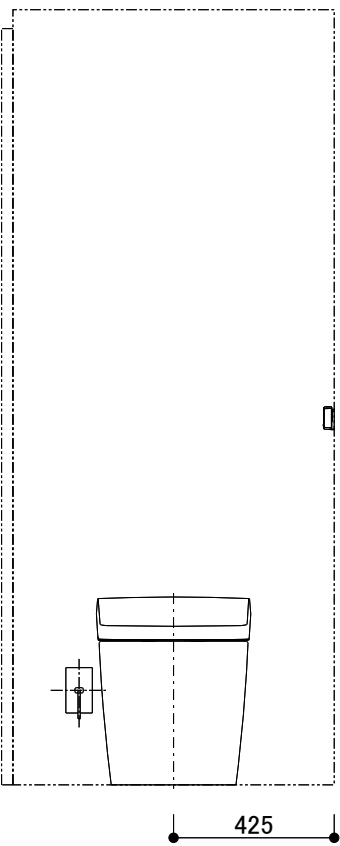

A図

※各商品の設置位置は参考寸法です。

TOTO	第三角法	単位：mm	名称 図 中 表 記 レイアウト図 1/2
担当者 天野 哲哉	日付 2026-05-15	尺度 1：20(A3)	品番 図 中 表 記
キクチ様邸 新築工事 1Fトイレ			見積No T037200-02 (RX14743)

＜共通＞

事前施工情報について


代表商品の事前施工情報を添付しています。
詳細は、施工説明書・設計施工資料集をご確認ください。

＜大便器＞

リモコン取付位置


右図を参考に、リモコンを適切な位置へ
取り付けてください。

 取付位置の目安
 使いやすい位置
の目安

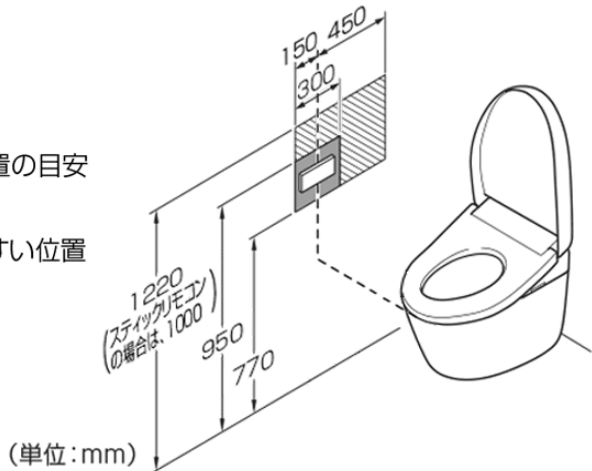

＜大便器＞

給排水位置

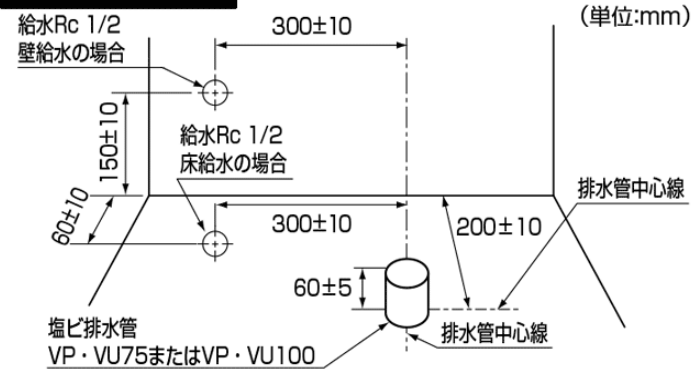

注意 給水管は床面・壁面に対して0+5/-8 mm以内で立ち上げてください。止水栓カバーが傾いたり浮いたりして、取り付けられないおそれがあります。

⚠注意



必ず実行

排水管の立ち上げ寸法が55 mm未満の場合は、立ち上げ用アダプター HH01001R(オプション)を使用する
水漏れして家財などをぬらす財産損害発生のおそれがあります。

動画を見る

立ち上げ用アダプター施工手順

<https://search.toto.jp/contents/navi/construction/wl/move/setkanagu.htm>



＜大便器＞

給水位置

⚠注意



必ず実行

ヒーター付便器、水抜き併用方式をお使いのお客様は、
ホース内の水抜きができるような勾配を確保して取り付ける
水が抜けずに凍結し、通水できないおそれがあります。

⚠注意




禁止


給水位置の真下に電源コンセントを設置したり、給水ホース
と電源プラグ・電源コンセントを接触させない
結露水などにより、電源コンセントに水がかかり、火災や
感電の原因になります。

止水栓取付位置	給水ホース品番	給水ホース長さ	止水栓取付範囲(右図参照)
標準	—	—	標準給水ホースでの止水栓取付範囲
A	HM912	250mm	Aの給水ホースでの止水栓取付範囲
B	HM913	450mm	Bの給水ホースでの止水栓取付範囲

- 給水ホースの到達範囲を示したものです。
ホース長さ、給水位置によっては
ホースが大きくなる場合があります。
- 止水栓取付位置A,Bについては、
HM912, HM913を別途手配し、
標準給水ホースに接続して取り付けてください。

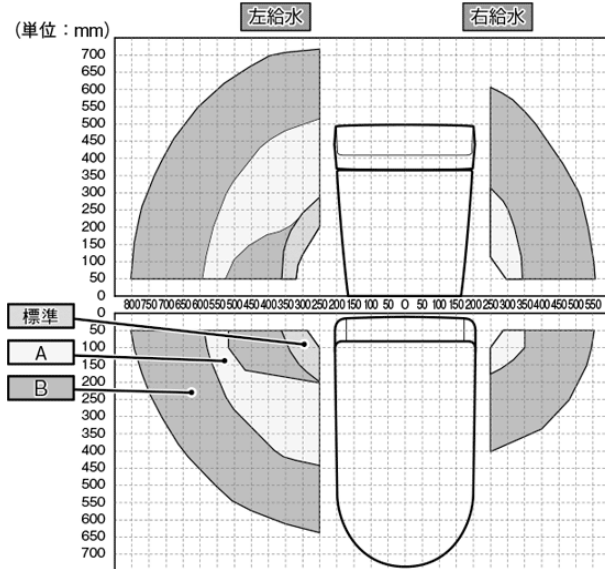

寒冷地・水抜き仕様の場合

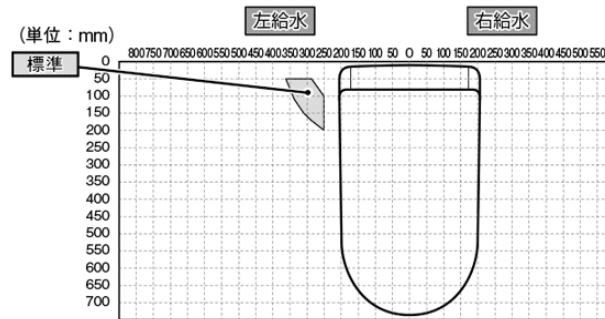

※寒冷地仕様の場合、給水対応範囲は床給水のみとなります。また、給水ホース
HM912, HM913は使用しないでください。ホース内部の凍結のおそれがあります。
※給水ホースが折れないように接続方向を調整してください。
給水ホースが折れると水が流れなくなったり、水漏れするおそれがあります。

TOTO

第三角法

単位: mm

名称 図 中 表 記
事前施工情報 2/2

担当者

天野 哲哉

日付

2026-05-15

尺度


1:20(A3)

品番



図 中 表 記

キクチ様邸 新築工事
1Fトイレ

見積No T037200-02
(RX14743)

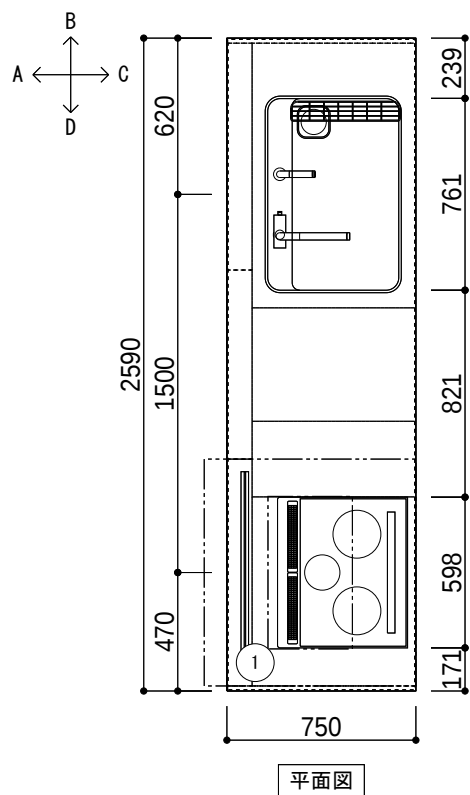

* 本図面はプランニング用です。プランご検討時や商品取付けの前に、下記内容をご留意願います。また、表現方法が実際の商品と異なる場合があります。	
	ご確認項目
御施主様へ	・レイアウト図上の扉・取っ手形状が実際と異なることがあります。ショールーム、カタログにてご確認ください。 ・特注品が含まれる場合、レイアウト図上の仕様が実際と異なる場合があります。ショールームにてご確認ください。 ・お部屋の形状および周辺建具・天井高・窓位置等の寸法を必ずご確認ください。 ・お部屋までのキッチン部材搬入が難しいと思われる時は、業者様へご相談ください。 ・電化製品（冷蔵庫・電子レンジ等）や食器棚等を別途設置する時は、必ず必要設置寸法をご確認ください。 ・通路幅は900mm以上を推奨します。 ・手元照明を設置する場合は、設置位置をご確認ください。 ・●マークのあるキャビネットの引き出しはステンレス底板仕様です。開き扉部の底板はメラミン底板仕様です。 ・KTOX003（ジャバラ管）は高圧洗浄に対応しておりません。その際はKTOX002R（偏心対応排水キット・直管）をご選択ください。
建築業者様へ	・消防法／火災予防条例により調理機器の設置には、防火上熱源から一定の離隔距離を確保すること、また不燃材の使用が義務づけられておりますので、ご確認の上、指定の条件を守って正しく設置してください。 ・キッチンユニットは1キャビネットあたり200kg程度の重量があるため、全長に合わせた総重量でもたわみ・沈みの起こらない構造および強度を確保してください。 ・組立・設置説明書に記載されている内容以外で製品を設置、現場加工した場合はTOTOの保証対象外となります。 ・設置場所の寸法（間口・高さ・奥行き）および床の仕上がりを確認してください。 ・壁一壁間に設置する場合はキッチン寸法+5mm以上、奥行きについても+5mm以上確保願います。 ・組立前に天井高さ・内法をご確認ください。梁がある場合は梁寸法もご確認ください。 ・キッチンの端に引き出しを設置される場合、引き出しがドア枠、見切り材、巾木等に当たらないように設置願います。 ・【重要！】ウォールキャビネットは重量物です。1個あたり20 - 50kg程度、収納可能量を合わせると60 - 100kg程度となります。取付け部の強度を確保願います。特に下り壁の場合は、奥（リビング側）に傾かない構造または強度を確保してください。 ・ウォールキャビネットは手がかり仕様となっているため、扉と底板で20mmの段差が生じます。20mm部分の壁仕上げにご注意ください。 ・150Φスパイラルダクトは建築工事です。レンジフードのダクト取出し位置をご確認ください。 ・キッチン取り付け壁面の水平・垂直、コーナーの直角等の精度を確保してください。 ・カウンター取り付け壁面は耐水性を有する仕様とし、継ぎ目部にも防水のため目止めを行ってください。 ・別途レイアウト資料＜部材詳細図＞もあります。あわせてご確認ください。
組立業者様へ	・ウォールキャビネットのねじ止め部は浮き（すき間）がないようにしてください。 ・別途手配商品が含まれている場合は、品番・仕様・取付位置（給排水・電気・ガス・他）を必ずご確認ください。 ・組立に関するお問合せは 技術相談室（T E N会員の方は会員証裏面の問合せ窓口をご活用ください ※平日のみ）TEL）0570-101010 平日 9：00～18：00 土曜日 9：00～17：00 ※日・祝日・夏期休暇・年末年始を除く
プランセレクト	KPT2590KASHCA5RN : HAFRH, CSHRH, SJK3S, DWD24, EAD42, BJK02, YTTMF

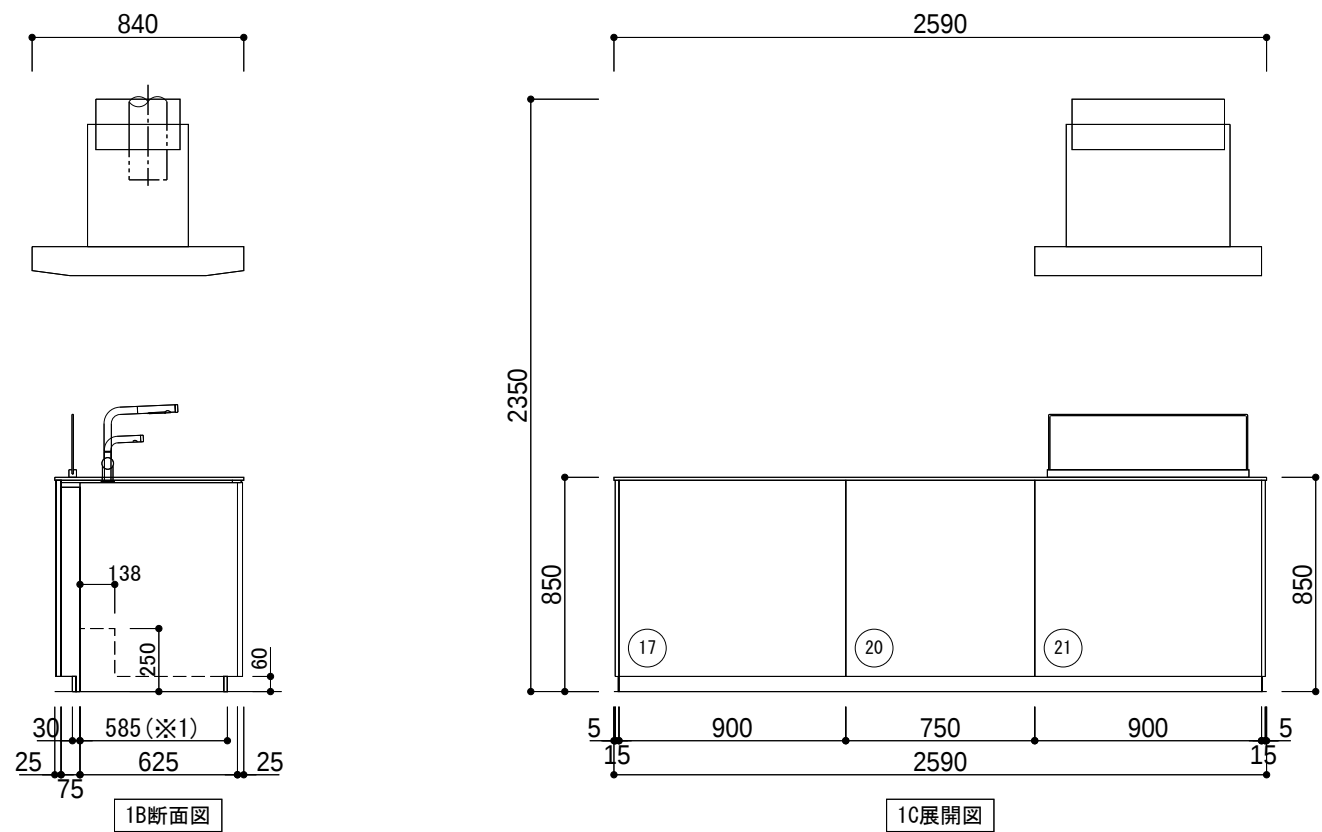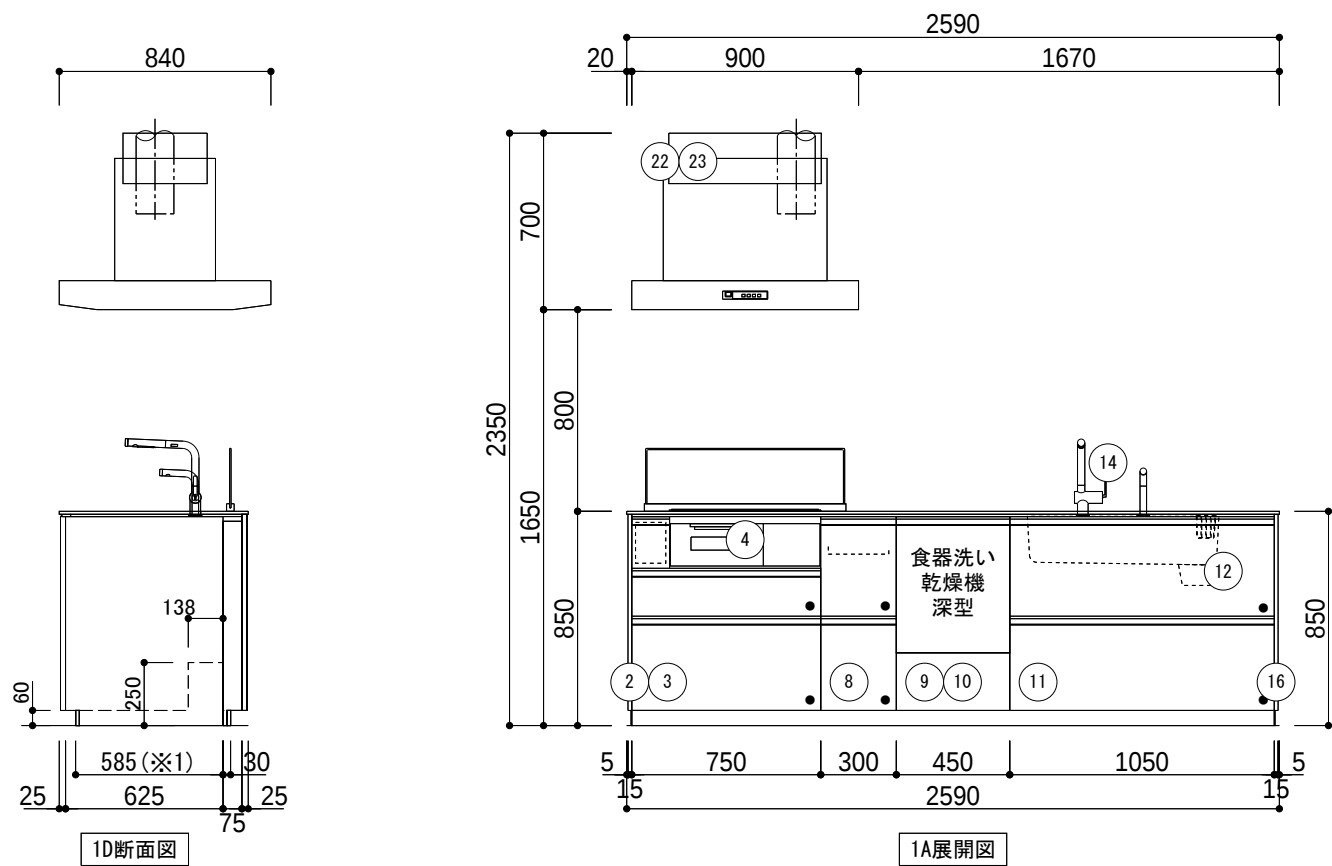

※商品(図面)は、諸般の事情により、予告なく改良、仕様変更などを行う場合があります。 ※1:けこみパネル前面までの寸法です。

現場名 ククチ様邸 新築工事 キッチン	扉デザイン ハーフホワイト(HCA)	カウンターカラー クリスタルスノー(RH) [1]	シンク スクエアすべり台シンク(クリスタル) カラー:クリスタルスノー(RH)	水栓 タッチレス水ほうきLF+「きれいい除菌水」クロム	調理機器 3口IHヒーターP 換連ラックキング”リル”省エネナビ”シルバー	レンジフード・カラー スーパークリーンセンターフード” (LED):シルバー	作成日 2026年05月15日	レイアウト図 (1/1) TOTO THE CRASSO
現場番号 見積番号 T037200-02(SK16900)	担当所課	担当者 天野 哲哉	作図者	キャビネットカラー ホワイト	キッチンパネル	カウンター高さ H: 850	縮尺 1/30	


レイアウト資料＜部材情報＞

■ウォールキャビネットの仕様

※お見積りにウォールキャビネットが含まれる場合にご確認ください。

- ウォールキャビネットは取っ手レスの手掛け形状です。
扉よりキャビネット底板が約20mm小さくなる仕様です。


【例：ミドルウォールの場合】

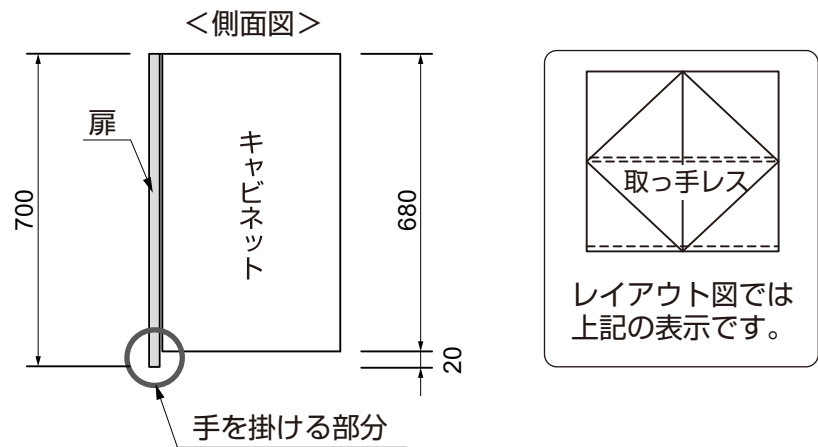

■ウォールキャビネット部の納まり


※ミドルウォールキャビネットで標準設置の場合

- レンジフードとウォール底面に約20mmの段差が生じます。
- 下がり壁を造作する対面キッチンなどで、ウォールキャビネット底板と笠木の間に約20mmのすき間が生じる場合は、建築あるいはキッチンパネルなどで処理をしてください。

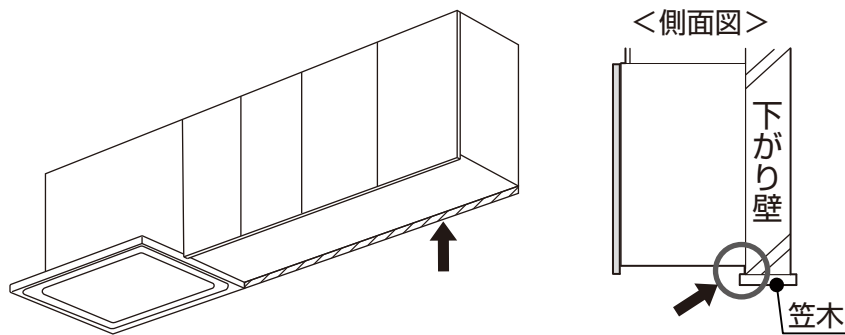

＜ウォール部側面にも下がり壁を造作する際の注意点＞

側面から飛び出した笠木がウォールキャビネットの扉と干渉し、取り付けできなくなる場合もありますので取り合いにご注意ください。

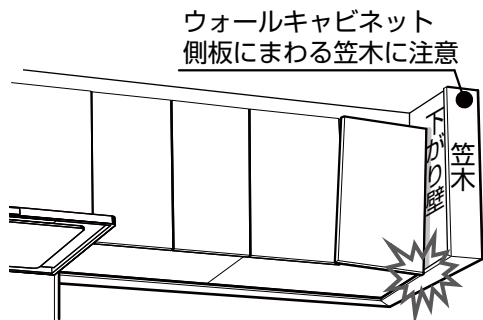

■フロアキャビネットの配管スペース


★は配管スペースの高さ寸法です。
カウンター高さが800mm(U)の場合は200mm、カウンター高さ850mm(N)・900mm(H)の場合は250mmです。

キッチン： シンク、コンロ、調理スペース用、 周辺(D625)： 3段引き出し、1段引き出し・開き扉	シンク用・オープン	シンク用：開き扉	食洗機下用： 食器洗い乾燥機用	コンロ用： 横引き配管対応
シンク用：けこみ配管	シンク用：2段引き出し (配管スペースひろびろ)	調理スペース用： 食洗機配管対応用キャビネット	一升びんラック D650用、I型スリム用	一升びんラック D650 見切逃げ用


■けこみパネル


- フロアキャビネットのけこみ部前面に設置する部材で、設置床部の不陸（最大10mm）に対応できる仕様です。

【使用例】

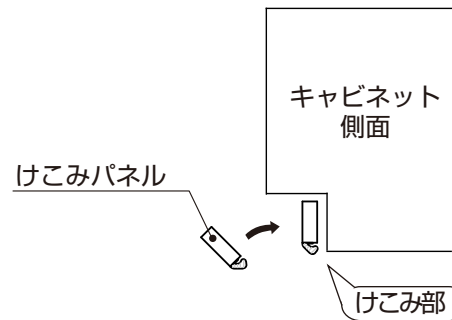

- ①カット
※カット面がオープンになる場合は
付属の縁貼材を貼ります
- ②位置決め
パッキン(下側)を補強さんまたは
側板(補強さんがない場合)に押し
当て上側を起こすようにはめ込む

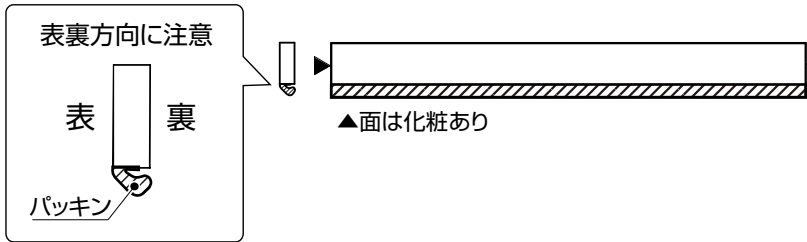

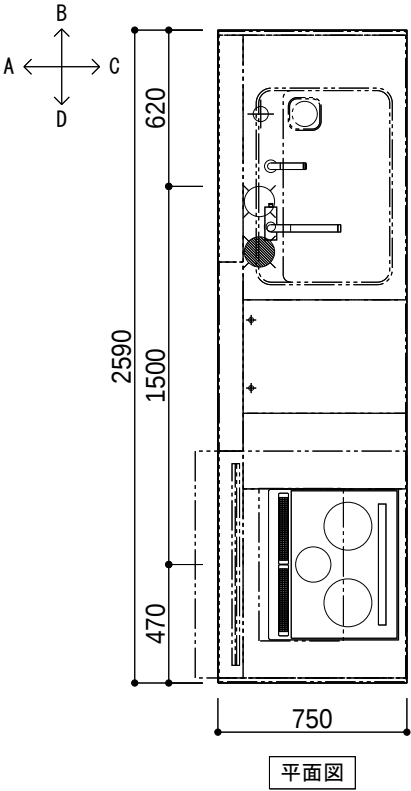





平面図

工事区分	N0.	下記工事は、システムキッチン取付け前までに必ず完了してください	
水道	備考	給水・給湯配管位置はT0T0水栓金具取り付け標準位置にて図示しております水栓金具別途手配の場合は、配管取出し位置にご注意願います	
	①	最低必要水圧(流動時)は0. 07MPaです。	
	②	○…給水　●…給湯　別途添付資料をご参照ください。	
	③	食器洗い乾燥機の給湯(推奨)・給水・排水管設置の際には、別途添付資料をご参照ください。 (給水接続の場合、運転時間が長くなります)	
	④	最低必要水圧(流動時)は0. 1MPaです。	
	⑤	排水管(VP50又はVU50)：壁面(対面の場合はキッチン側キャビネット背面)より　70mm　F.L. より35±5mm	
建築	⑥	必ずφ150スパイラルダクトを使用してください。 レンジフードの取付用木棧、および電源取り出し位置は別途添付資料をご参照ください。 ベントキャップやウェザーカバーの選定にはご注意ください。（形状によっては圧力損失が大きくなり排気能力が確保できない場合があります） 推奨品：KT0K004, KT0K006, KT0K008（もしくは同等品） レンジフード本体と排気ダクトは、『可燃物との距離を10cm以上離す』もしくは『不燃材料を使用して可燃物を覆う』必要があります。 ※詳しくは、所轄の消防署へご確認ください。 調理機器の後方および側方の離隔距離が確保できない場合は、各地の火災予防条例に従い壁を仕上げてください。 キャビネット取付用木棧(90w×30t・建築工事：耐荷重1960N/m)	
	⑦	警告：下地材に合板を使用する場合は、必ず厚みが12mm以上のJAS規格品を使用してください。	
		指定以外の下地材を使用されますと、強度不足により落下する恐れがあります。	
電気	備考	下記に指定のない場合：使用電源コード（100V、VVF2×1. 6mm）使用アース線（1V1. 6mm・D種設置工事）	最大消費電力
	⑧	コンセント(電源:AC100V　アース:D種接地工事) 推奨コンセント[パナソニック製WKS216] 天井に先付け	109/145W
	⑨	電源コード(200V、VVF2×2. 6mm＋アース1. 6mm) 取り出し(取り出し長さ=1000mm)	5800W
		コンセント設置の際には、別途添付資料をご参照ください。 ※30A専用回路(ブレーカー付)を設けてください。 漏電しゃ断器を必ず設置してください 推奨品[パナソニック製BJS3022N　(HBモジュール)]	
	⑩	コンセント(電源:AC100V　アース:D種接地工事) 推奨コンセントは別途添付資料をご確認ください。	675/700W
	⑪	※15A専用回路(ブレーカー付)を設けてください。 コンセント(電源:AC100V　アース:D種接地工事) 推奨コンセント[パナソニック製WKS216] 万一の漏水発生時、被水による火災予防のためコンセントは必ず壁に設置してください。	50W

※商品(図面)は、諸般の事情により、予告なく改良、仕様変更などを行う場合があります。

現場名 キクチ様邸 新築工事 キッチン	扉デザイン パ°ホワイト(HCA)	カウンターカラー クリスタルスノー(RH) [1]	シンク スクエアすべり台シンク(クリスタル) カラー:クリスタルスノー(RH)		水栓 タッチレス水ほうきLF+「きれい除菌水」クロム	調理機器 3口IHヒーターP 換連ラックキングリル・省エネナビ°シルバー	レンジフード・カラー スーパ°クリーンセンターフード° (LED):シルバー	作成日 2026年 5月15日	施工図 (1／2) TOTO THE CRASSO
	担当所課		担当者 天野 哲哉	作図者	キャビネットカラー ホワイト	キッチンパネル	カウンター高さ H: 850	縮尺 1／30	



現場番号 5453032297
見積番号 T037200－02(SK16900)

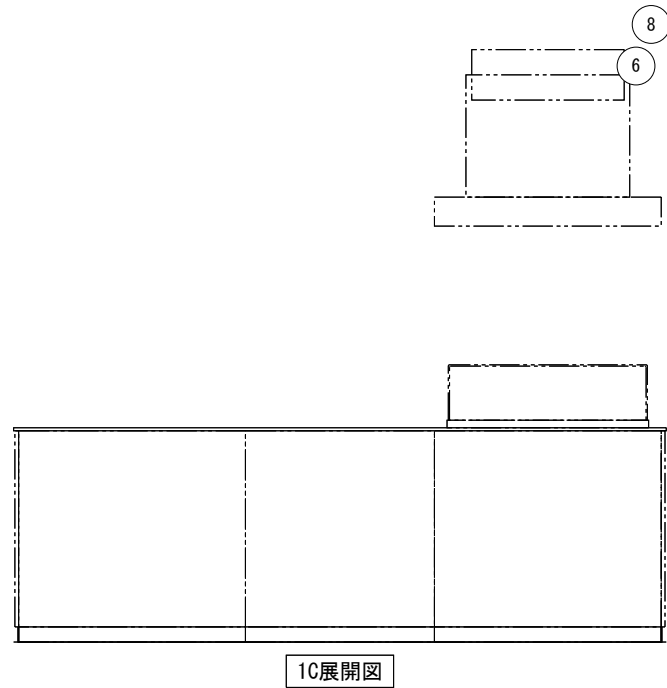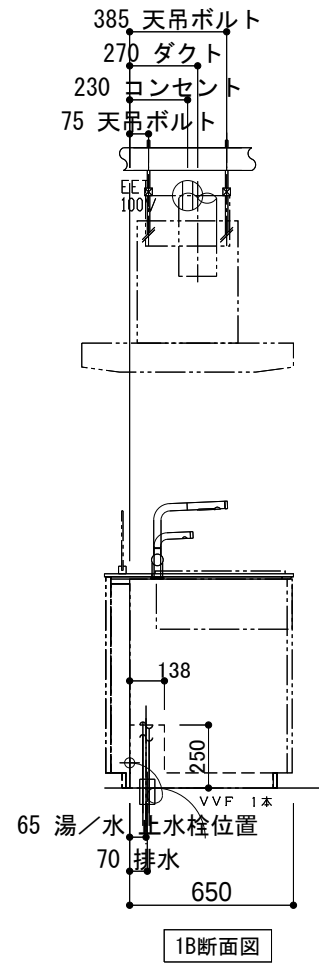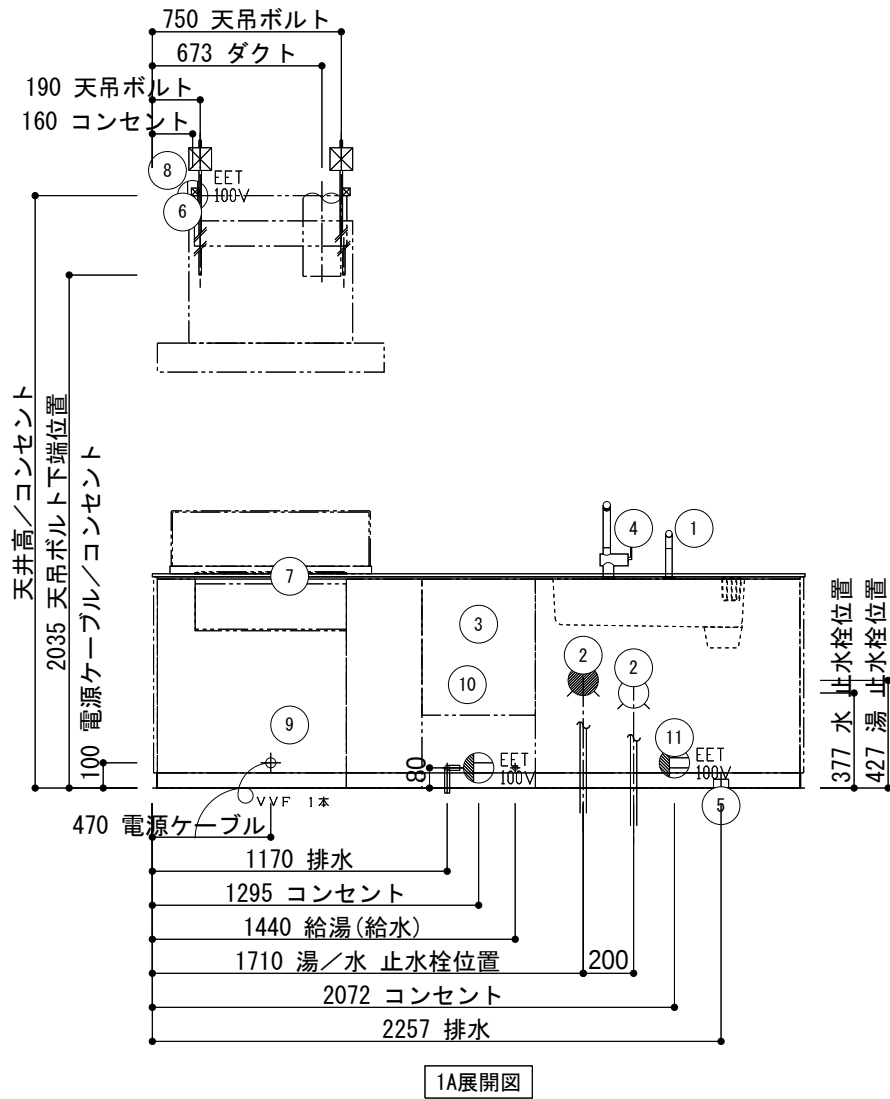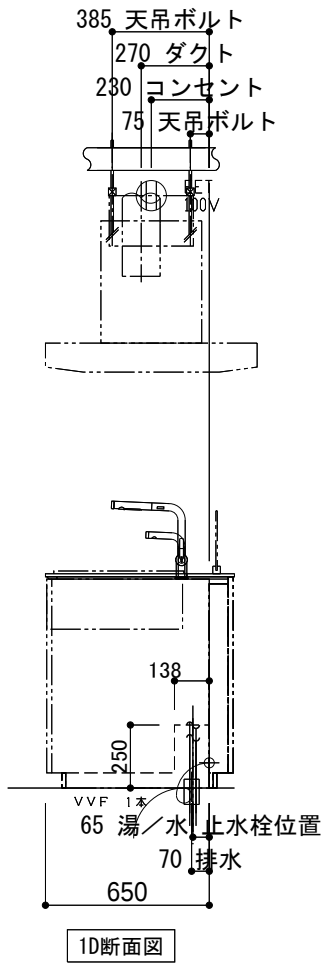


※商品(図面)は、諸般の事情により、予告なく改良、仕様変更などを行う場合があります。

現場名 キクチ様邸 新築工事		扉デザイン パナホワイト(HCA)	カウンターカラー クリスタルスノー(RH) [1]	シンク スクエアすべり台シンク(クリスタル) カラー:クリスタルスノー(RH)	水栓 タッチレス水ほうきLF+「きれい除菌水」クロム	調理機器 3口IHヒーターP 換連ラックキングリル・省エネナビ:シルバー	レンジフード・カラー スーパークリーンセンターフード (LED):シルバー	作成日 2026年 5月15日	施工図 (2/2) TOTO THE CRASSO
キッチン									
現場番号 5453032297 見積番号 T037200-02(SK16900)		担当所課	担当者 天野 哲哉	作図者	キャビネットカラー ホワイト	キッチンパネル	カウンター高さ H: 850	縮尺 1/30	

※イメージ図のため実際の仕様とは異なります。

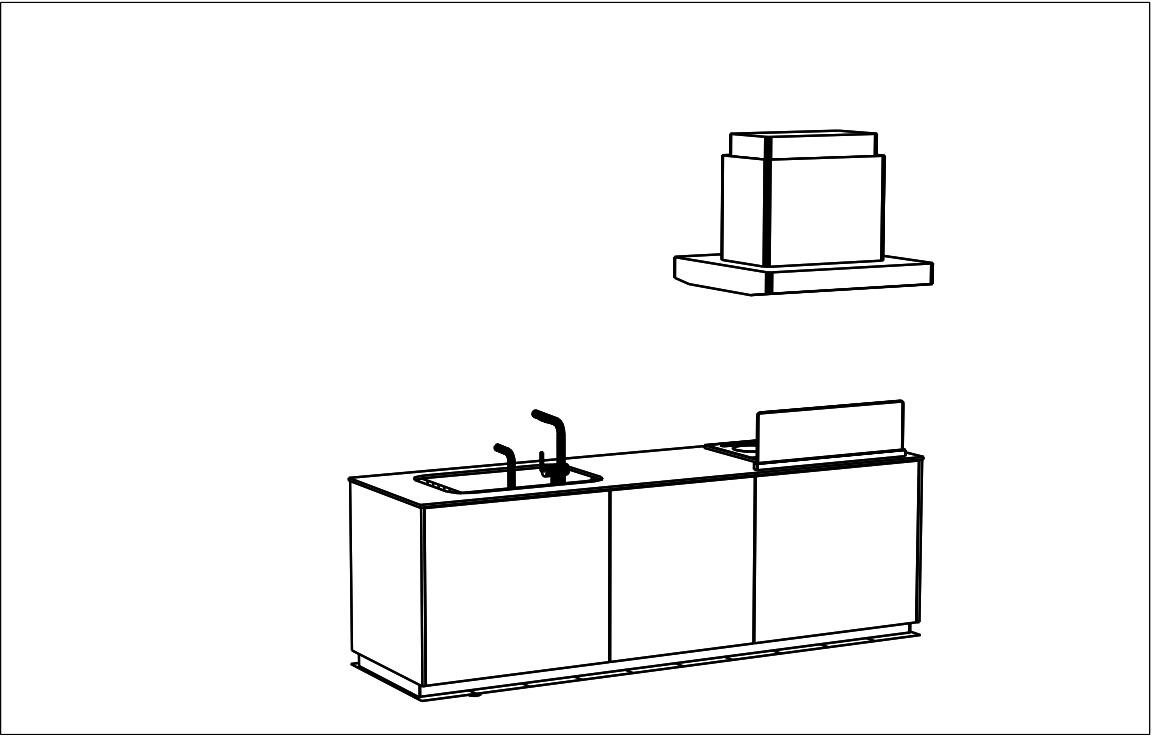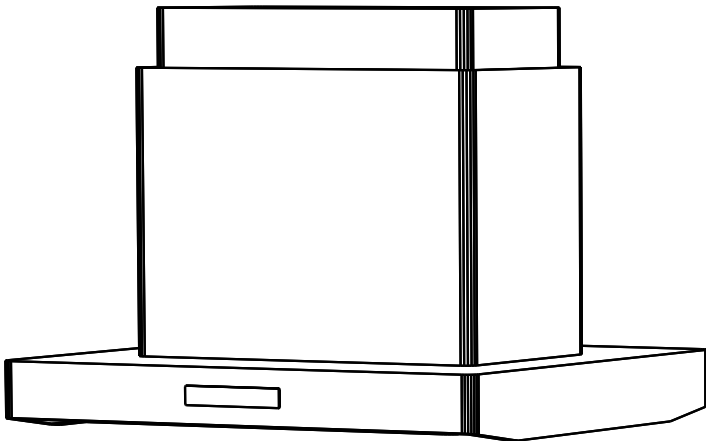

リビング側イメージ


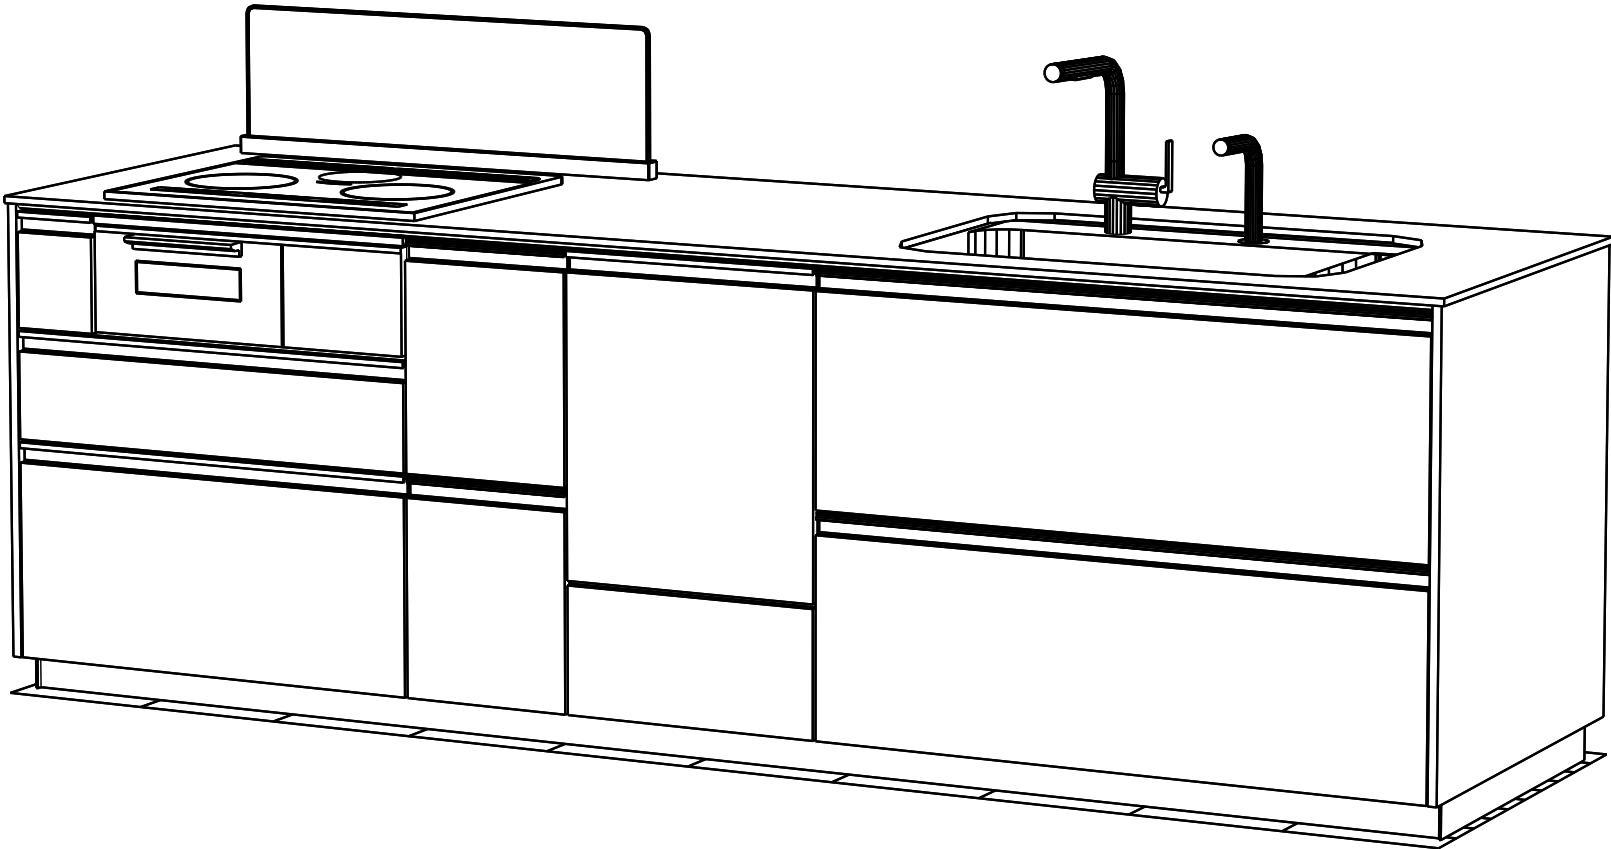


※商品（図面）は、諸般の事情により、予告なく改良、仕様変更などを行う場合があります。

現場名 キクチ様邸 新築工事 キッチン	扉デザイン パナホワイト(HCA)	カウンターカラー クリスタルスノー(RH) [1]	シンク スクエアすべり台シンク(クリスタル) カラー:クリスタルスノー(RH)		水栓 タッチレス水ほうきLF+「きれい除菌水」クロム	調理機器 3口IHヒーターP 換連ラックキングリル・省エネナビ・シルバー	レンジフード・カラー スーパークリーンセンターフード [®] (LED):シルバー	作成日 2026年 5月15日	パース図 (1 / 1)
									TOTO THE CRASSO
現場番号 5453032297 見積番号 T037200-02(SK16900)	担当所課		担当者 天野 哲哉	作図者	キャビネットカラー ホワイト	キッチンパネル	カウンター高さ H: 850	縮尺	

商品一覧

CES9335R#NW1	WL一体形便器GG3－800
機種	GG3－800
色	ホワイト
YH403FW#NW1	棚付二連紙巻器
YT408R	タオルリング

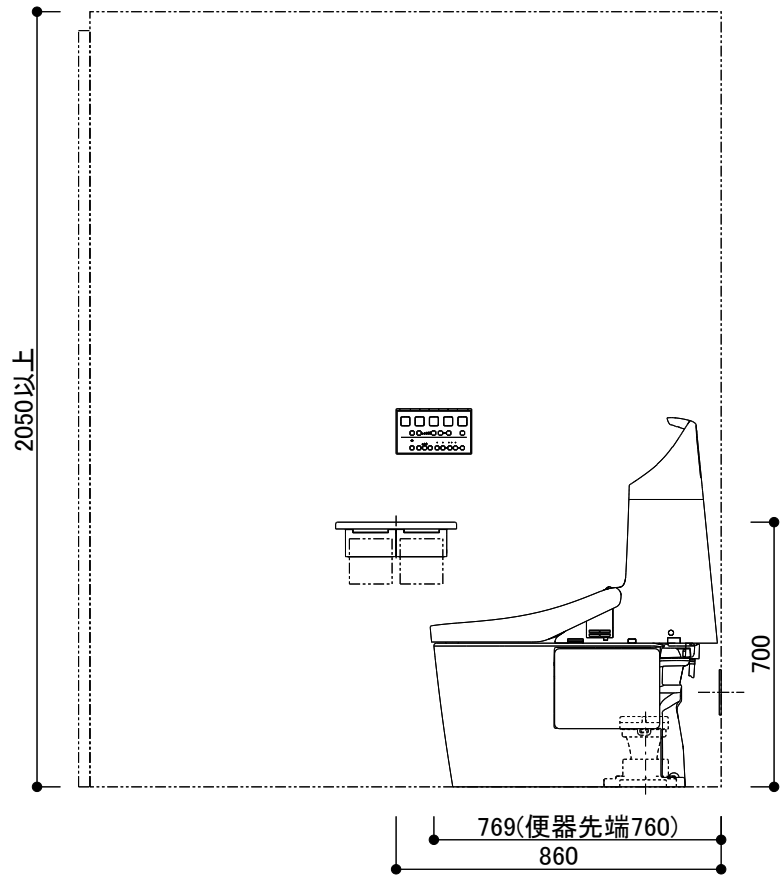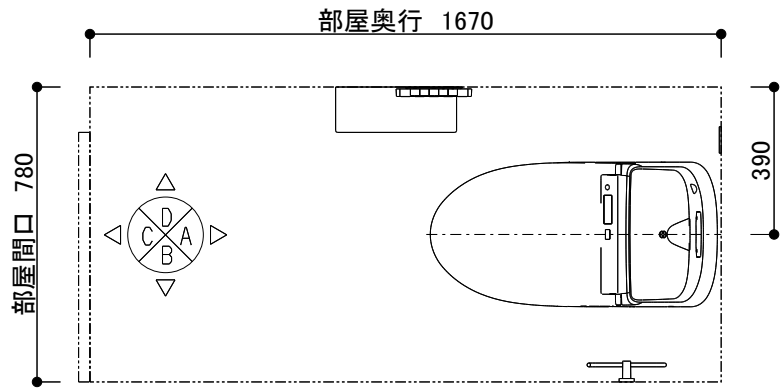


- ・この図面は、C面に入口がある事を想定し、作成しています。
- <共通>
- ・商品仕様/図面は、諸般の事情により予告無く改良、仕様変更などを行う場合があります。
- ・壁面に商品を固定する際にはあらかじめ、t12以上の補強用合板を壁面に入れておく必要があります。
- ・壁埋込が必要な商品はあらかじめ所定の位置に開口が必要です。
- ・電源が必要な商品には、電気工事（別途工事）にてコンセント設置等をあらかじめ行ってください。工事内容は商品の施工説明書にて確認ください。その際は器具の最大消費電力や電源仕様に十分ご注意ください。
- ・電源コンセントは、水や小水がかからない位置に設置ください。また壁給水の真下部に電源コンセントを設置したり、給水ホースと電源コンセントを接触させないでください。感電・発火の原因になります。
- ・給水管、排水管は必ず所定の位置に取り出ししてください。給水・排水の設置位置、仕様は施工説明書をご確認ください。
- ・図面のドア枠外寸法は660mmです。（参考寸法）引き戸・ドア枠等の建築物による干渉がないかご確認ください。
- ・紙巻器、リモコン、手すり、収納等の設置位置は、使われる方の使いやすさに合わせて取付位置を決定ください。
- ・紙巻器を設置する場合は、ペーパー取り付けのスペースがあることを現場で確認してください。
- ・便フタオート開閉機能付商品はトイレレイアウトの関係で便器前を横切った際にも作動する場合があるのでご注意ください。
- <大便器>
- ・大便器の設置位置は現場の状況に応じて取り付けてください。
- ・結露水や小水が便器と床のスキマに侵入すると床のくさりやにおい発生の原因となりますので、便器床設置部周囲に防カビ性の透明シリコンシール剤を塗布することをおすすめします。
- ・給水には、最低必要水圧（流動時）0.05MPaを確保してください。（最高水圧（静止時）0.75MPa）
- ・電源コードの長さは1.0mです。
- ・定格消費電力は、410W (GG3・GG2) 320W (GG1)（ヒーター付便器の場合は、435W (GG3・GG2)、345W (GG1)

※各商品の設置位置は参考寸法です。


TOTO	第三角法	単位：mm	名称 図 中 表 記 レイアウト図 1/3
担当者 天野 哲哉	日付 2026-05-15	尺度 1：20(A3)	品番 図 中 表 記
キクチ様邸 新築工事 2Fトイレ			見積No T037200-02 (RX14744)

A図

D図

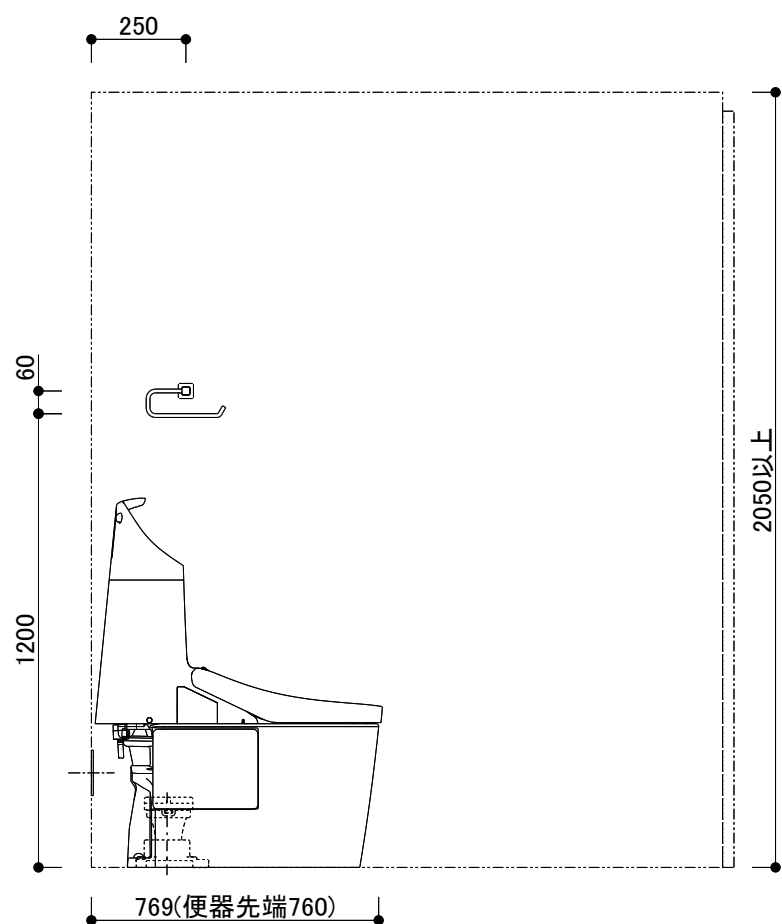

B図

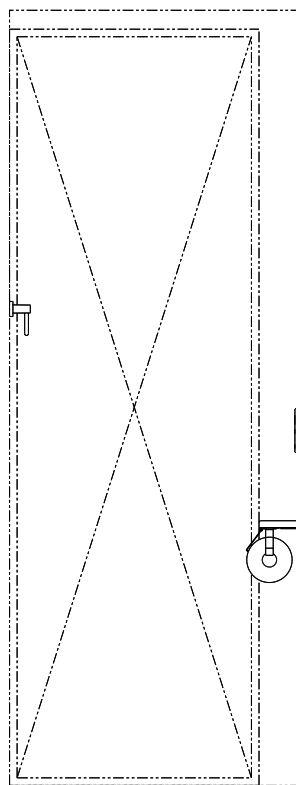

C図

※各商品の設置位置は参考寸法です。

TOTO	第三角法	単位 : mm	名称 図 中 表 記 レイアウト図 2/3
担当者 天野 哲哉	日付 2026-05-15	尺度 1 : 20(A3)	品番 図 中 表 記
キクチ様邸 新築工事 2Fトイレ			見積No T037200-02 (RX14744)

＜共通＞

事前施工情報について


代表商品の事前施工情報を添付しています。
詳細は、施工説明書・設計施工資料集をご確認ください。

＜大便器＞

リモコン取付位置

右図を参考に、リモコンを適切な位置へ
取り付けてください。

取付位置の目安
使いやすい位置
の目安

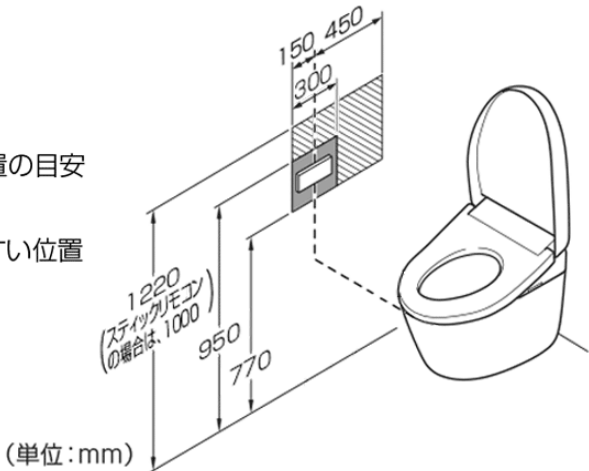

＜大便器＞


給排水位置

注意



必ず実行

排水管の立ち上げ寸法が55mm未満の場合は、立ち上げ用アダプターHH01001R（オプション）を使用する
水漏れして家財などをぬらす財産損害発生のおそれがあります。

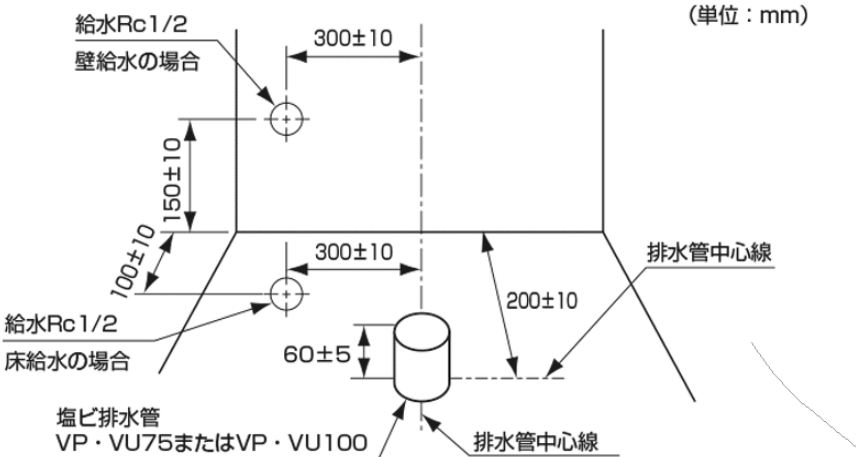

・寒冷地（水抜き方式）の場合、給水対応範囲は床給水のみとなります。

動画を見る

立ち上げ用アダプター施工手順

<https://search.toto.jp/contents/navi/construction/wl/move/setkanagu.htm>

※通信料がかかります。

※ご利用環境によって閲覧できない場合があります。



TOTO	第三角法	単位：mm	名称 図 中 表 記 事前施工情報 3/3
	担当者 天野 哲哉	日付 2026-05-15	尺度 1：20(A3)
	キクチ様邸 新築工事 2Fトイレ	品番 図 中 表 記	見積No T037200-02 (RX14744)

機能紹介
動画は
こちら



リモコン



画像はイメージです
カタログにて確認の程お願いいたします
表示されていない壁にも商品が設置されている場合があります

0.5坪(08×16)プラン WL一体形便器ネオレストLS2

便器 CES9820#NW1

Color Variation

※ はお見積カラーです。カラーによって価格・納期が異なる場合がありますのでカタログにてご確認ください。

大便器	 ホワイト			
アクセントカラー	 なし(ホワイト)			

便器・便座機能

「きれい除菌水」

便器・ノズル・便座、さらにはニオイまで、「きれい除菌水」が働きます。



※写真はイメージです。

ずっと、きれいが続く

汚れが落ちやすい技術で、お掃除がぐっとラクになりました。



※写真はイメージです。

お掃除を、カンタンに


独自のテクノロジーとデザインで、お掃除の手間を減らします。



※写真はイメージです。

超節水

便器洗浄水量を13Lから3.8Lへ。
13L便器に比べて約75%も節水。

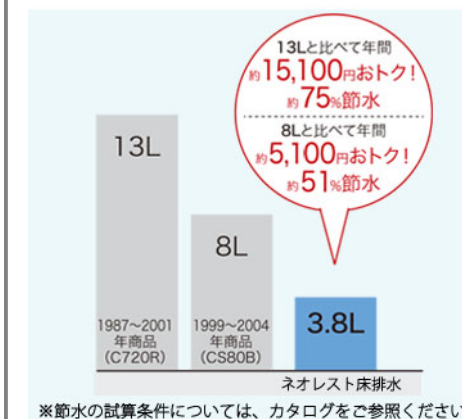

個人設定／停電時安心設計

一人ひとりの好みに合わせた設定を、登録できます。停電時も便器の水を流せます。



※写真はイメージです。

機能一覧

便器きれい	便座きれい	においきれい	お掃除ミスト (便器内・便座裏)
プレミスト	トルネード洗浄	フチなし ウォシュレット	お掃除リフト
便ふた着脱	便器そうじ (便器内)	フルカバー	ノズルきれい
セルフ クリーニング	セフィオンテクト	クリーン便座 (つぎ目なし)	クリーンノズル
グリーンケース	抗菌	ノズルそうじ	フチなし形状
おしり洗浄	おしりソフト洗浄	ビデ洗浄	ワイドビデ洗浄
マッサージ洗浄	ムーブ洗浄	水勢調節	洗浄位置調節
瞬間暖房便座	スーパ おまかせ節電	タイマー節電	オート開閉 ※
やわらかライト	リモコン便座・ 便ふた開閉	水面下げる	温風乾燥
停電時 安心設計	オート便器洗浄 ※	オートパワー脱臭 / 脱臭	リモコン便器 洗浄
暖房便座	着座センサー	リモコン	個人設定

※便ふた閉止後洗浄モード有
"ウォシュレット"はTOTOの登録商標です

TOTOのミッション





リモコン

画像はイメージです
カタログにて確認の程お願いいたします
表示されていない壁にも商品が設置されている場合があります

0.5坪(08×16)プラン WL一体形便器GG3-800 タンク手洗あり

便器 CES9335R#NW1

Color Variation

※ はお見積カラーです。カラーによって価格・納期が異なる場合がありますのでカタログにてご確認ください。

大便器	ホワイト	パステルアイボリー	パステルピンク ※2026/8/1廃番	ホワイトグレー ※2026/8/1廃番

便器・便座機能

みんなが手洗いしやすい

しっかり手が洗いやすい高さに設計。
水はねもしにくく気持ちよく洗えます。



※便器は床排水仕様です。

ノズルきれい

「きれい除菌水」が、ノズルを自動で洗浄。
定期的な洗浄でノズルのきれいさが長持ち。



※写真はイメージです。

汚れがつきにくく、落ちやすい

セフィオンテクトとプレミストの相乗効果で
便器を汚れから守ります。



※写真はイメージです。

汚れがつきにくく、落ちやすい

便座につぎ目がないので、お掃除ラクラク。
ノズルには、防汚効果の高いクリーン樹脂。



※従来品の詳細はカタログを参照ください。

しっかり洗浄、お掃除しやすい

便器の中を少ない水で効率よく洗います。
トイレ掃除はサッとひとふきで完了です。



※写真はイメージです。

機能一覧

プレミスト	トルネード洗浄	お掃除リフト	便ふた着脱
サイドカバー	ノズルきれい	セルフクリーニング	セフィオンテクト
クリーン便座(つぎ目なし)	クリーンノズル	クリーンケース	抗菌
ノズルそうじ	フチなし形状	おしり洗浄	やわらか洗浄
ビデ洗浄	ムーブ洗浄	水勢調節	洗浄位置調節
eco小ボタン	オートeco小	おまかせ節電	タイマー節電
オート開閉※	リモコン便座・便ふた開閉	温風乾燥	停電時安心設計
オート便器洗浄※	オートパワー脱臭/脱臭	リモコン便器洗浄	暖房便座
着座センサー	リモコン		

※便ふた閉止後洗浄モード有
"ウォッシュレット"はTOTOの登録商標です

アクセサリ

棚付二連紙巻器

スベアがあって安心。2つあることで、子供から大人まで使いやすい位置で使用できます。



棚付二連紙巻器
YH403FW#NW1

カラー #NW1
ホワイト

タオルリング

空間になじみやすいシンプルデザインです。



タオルリング
YT408R



画像はイメージです

サザナ HTシリーズ Tタイプ



1616(1坪サイズ)

うちのお風呂は想像以上に気持ちいい
スッキリ棚水栓(棚W300)

Selected Color

注：隣り合う壁パネルの接合部は柄にずれが生じます。

※カラーバリエーションは2枚目をご覧ください

  床	壁：アクセントパネル	壁：周辺パネル	浴槽	浴槽エプロン
				
ライトグレー(ラグ調)	サバナグレー	ベージュホワイト	ジュエリーホワイトN	ホワイト

HTV1616UTX6**

EGKF7 CFS82 YYLLW ESA00 IKJN8 KSCM1 KTA00 YAJA1 TKAEW SRW15

お掃除ラクラクほっカリ床

入った瞬間から心地よく
親水パワーでお掃除ラクラク



冷気をシャットアウトする、W断熱構造！
翌朝にはカラリと乾き、お掃除ラクラク。
※「ほっカリ床」はTOTOの登録商標です。



ゆるリラ浴槽

「気持ちいい」を科学したら
このカタチになりました




人間工学を応用したゆるリラ浴槽で
身も心もリラックス
※浴槽サイズにより浴槽内ステップなしの
場合があります。



コンフォートシャワーバー

高さも 角度も自由自在

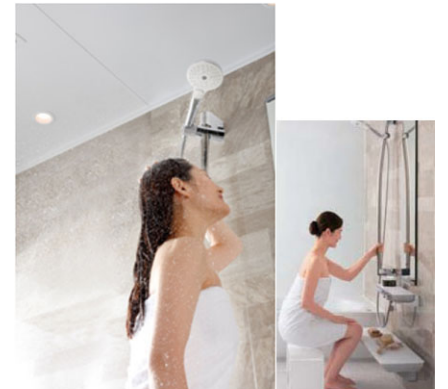

頭上から降り注ぐシャワーは、
想像以上に爽快な浴び心地
前出のあるアーチ形状で
手すりとしても使いやすい



浴槽



ゆるリラ浴槽：お掃除ラクラク人大浴槽(ジュエリーホワイトN)

浴槽湯量
満水：264L
70%：158L
浴槽内ステップ付き

【ジュエリーホワイトN】

魔法びん浴槽



JIS高断熱浴槽の
基準を満たしています。
(ブローバスSⅡ、
水中照明付きを除く)

JIS基準：ユニットバス周囲
温度10℃、浴槽湯量は深さ70%、
断熱ふろふたを閉めたままの状態
で4時間後の温度低下が2.5℃以下。

魔法びん浴槽あり

ふろふた

ラクかるふろふた

2枚割ふた

収納形態



形状は浴槽仕様により異なります

ラクかるふろふた2枚割ふた(断熱仕様)/ふろふたフック付(ホワイト)

カウンター

カウンターなし

カウンターなし(水栓高さ変更あり)

スライドバー



コンフォートシャワーバー(手すり兼用)

洗い場水栓



TBV04405型



TBW07024型

コンフォートウエーブクリック
シャワー(メタル調)

スッキリ棚水栓(棚W300)(一般地仕様)

シャワーホースフック

シャワーホースフック なし

シャワーホースフックなし

照明



昼白色

シーリング照明 1灯(LEDランプ)

換気



暖房換気扇(抗菌・防カビ仕様)(100V) ヒカリモコン(メタル調)なし

天井



平天井(抗菌・防カビ仕様)(壁高さH2150)

タオル掛け

タオル掛けは
付属されません

タオル掛けなし

鏡




お掃除ラクラク フレーム付縦長ミラー(W298×H1175)

収納

収納棚は
付属されません

収納棚なし

ドア

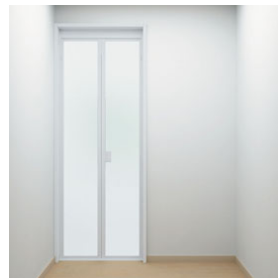

スッキリドア折戸(W800・H2000・ホワイト)

Color Variation

※ はお見積りカラーです

■床



ホワイト(ラグ調)



ベージュ(ラグ調)



ライトグレー(ラグ調)



ブラウン(ラグ調)



ホワイト(タイル調)



ベージュ(タイル調)



ライトグレー(タイル調)



ペールブルー(タイル調)



コーラル(タイル調)



ライトブラウン(タイル調)



ブラック(タイル調)



ホワイト



ベージュ



ライトグレー

■壁:アクセントパネル



ティンバーグリーン



ボタニックグラスグリーン



ロフトマットグレーシュ



ロフトグレー



リフルホワイト



リフルブラウン



マルキーナグレー



ルティシビピンク



ファセットベージュ



ファルティウッド



タルシアベージュ



ノルティグレーウッド



ベルセシーブルー



グラニグレー



マテリアルアロマグリーン



マテリアルアロマピンク



プリズムブルー



セイラン



クレアライトグレー



グレイッシュウォルナット



フロールベージュ




サバナグレー


■壁:周辺パネル



プリエベージュ

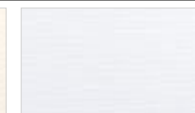

プリエホワイト

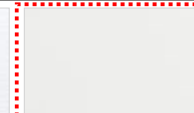

ベースホワイト

■浴槽



ジュエリーホワイトN



ジュエリークリームN



ジュエリーピンクN2



ジュエリーアクアN




ジュエリーブラック


■浴槽エプロン



ホワイト

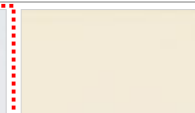


ベージュ

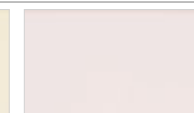

ピンクN



アクアN

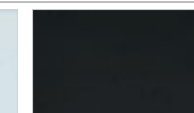

ブラック

TOTOのミッション


みんなの
まいにちを、
きれいに快適に。

まいにちを、
環境にやさしい
暮らしへ。


いつでもいつまでも、
人とのつながりを
大切に。



名 称		仕 様 ・ 寸 法	色 ・ 柄	特 記 事 項	備 考
	天井パネル	化粧鋼板複合パネル（抗菌防カビ仕様・モール式） 点検口□450（絞り点検口・落下防止用紐付・石膏ボード2枚貼り）	ホワイト		
●	壁パネル	HQパネル	ベージュホワイト		EKGF7
●	正面アクセントパネル	HQパネル	サバナグレー		EKGF7
●	床パネル	お掃除ラクラクはっカラリ床	ライトグレー（ラグ調）		CFS82
	ドア枠	アルミアルマイト処理	ホワイト	（付枠用取付ネジUB支給、 ネジ取付および付枠別途）	
	ドアパネル	折戸（スッキリドア）中桟なし 面材：型板スチレン板 W＝800（有効開口幅 671mm）H＝2000	ホワイト 面材：半透明		
●	浴槽	お掃除ラクラク入浴槽 魔法びん仕様 ゆるり浴槽（ステップ付） 追焚用 ワンプッシュ排水栓	ジュエリーホワイトN エプロン：ホワイト	魔法びん浴槽はJIS高断熱浴槽 の基準を満たしています（ブロー パスS×II付を除く）	YAJA1 YLLW
●	浴槽追焚加工	コントロール取付用補強木 W225×H100（同梱） 耐熱ゴムホース／2本（同梱） ふろ接続アダプタの取付けのみUB組立			YAJA1
	ふろふた	ラクかるふろふた 2枚割 断熱仕様	ホワイト		
	ふろふたフック	樹脂製 3個	ホワイト		
●	カウンター			カウンター無し	TKAEW
●	洗い場水栓	TBV04405J型 スッキリ棚水栓（棚W300） サーモスタットシャワー金具	水栓本体：メタル調 カバー：ホワイト		TKAEW
●	スライドバー シャワーヘッド	コンフォートシャワーバー（手摺り兼用）L＝1175（1095） コンフォートウエーブクリックシャワー ホース：L＝1800 調圧弁有	シャワーバー：メタル調 ヘッド：メタル調 ホース：シルバー		SRW15
●	ホースフック			ホースフック無し	TKAEW
●	照明	シーリング照明（電球形LEDランプ） 消費電力8W以下 60W相当 昼白色 VVF1.6φ×2C L＝1.5m付		（以降接続別途）	KSCM1 TKAEW
●	暖房換気扇	AC100V 定格消費電力：1240W 埋め込みタイプ 開口カバー／表面パネル（抗菌・防カビ仕様） （天井開口寸法450×510）		（以降接続別途） （20A専用回路確保）	IKJN8
●	洗面所リモコン	洗面所壁付け 暖房換気扇		（以降接続別途）	IKJN8
	給水管	接続口 PJ1／2止め		（以降接続別途）	
	給湯管	接続口 PJ1／2止め		（以降接続別途）	
	排水トラップ	ABS樹脂製 封水深50mm 接続口 VP50受口 取っ手付ヘアキャッチャー・封水筒（抗菌・防カビ仕様） 浴槽側逆流防止機構付			
	排水管 排水エルボ	VU管（2000mm）1本 末端切放し 90度エルボ（DL50） 3個		（以降接続別途）	
●	タオル掛け			タオル掛け無し	KTA00
●	収納棚			収納棚無し	ESA00
●	鏡	お掃除ラクラク鏡 縦長ミラー 樹脂フレーム式 W298×H1175			TKAEW

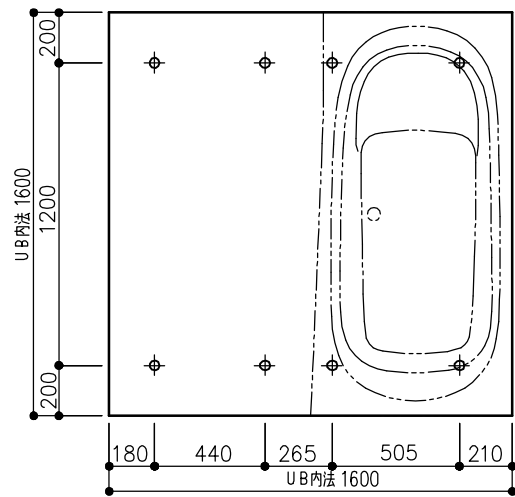

ドア位置 C、D タイプ

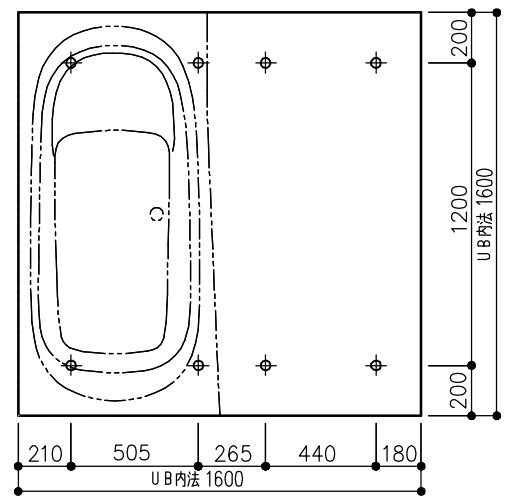

ドア位置 A、B タイプ

床支持位置図


水栓・配管に使用できる水質は、水道水および飲用可能な井戸水です。井戸水は、その水質によって配管を傷め、腐食による水漏れの原因となるため、設置前に水道関連法令に定める飲料用水質基準に適合していることを確認してください。

設備配管の設置位置等につきましては、詳細図「設備配管位置図」に記載しております。

＊各器具の穴加工・補強は現場加工となります。

商品（図面）は、諸般の事情により、予告なく改良、仕様変更などを行う場合があります★マークは、消費生活用製品安全法「長期使用製品安全点検制度」で指定された「特定保守製品」です。

TOTO	変更記録			備考	工事名	製図	縮尺	発行番号	工事番号
	△	・	・	見積番号：T037200-02(UB21166)	キクチ様邸 新築工事	検図	：	X06159	図面番号
	△	・	・						
	△	・	・		名称	年月日	営業担当	A-0101	
	△	・	・						
△	・	・	HTV1616UT	仕様書	26.05.15				

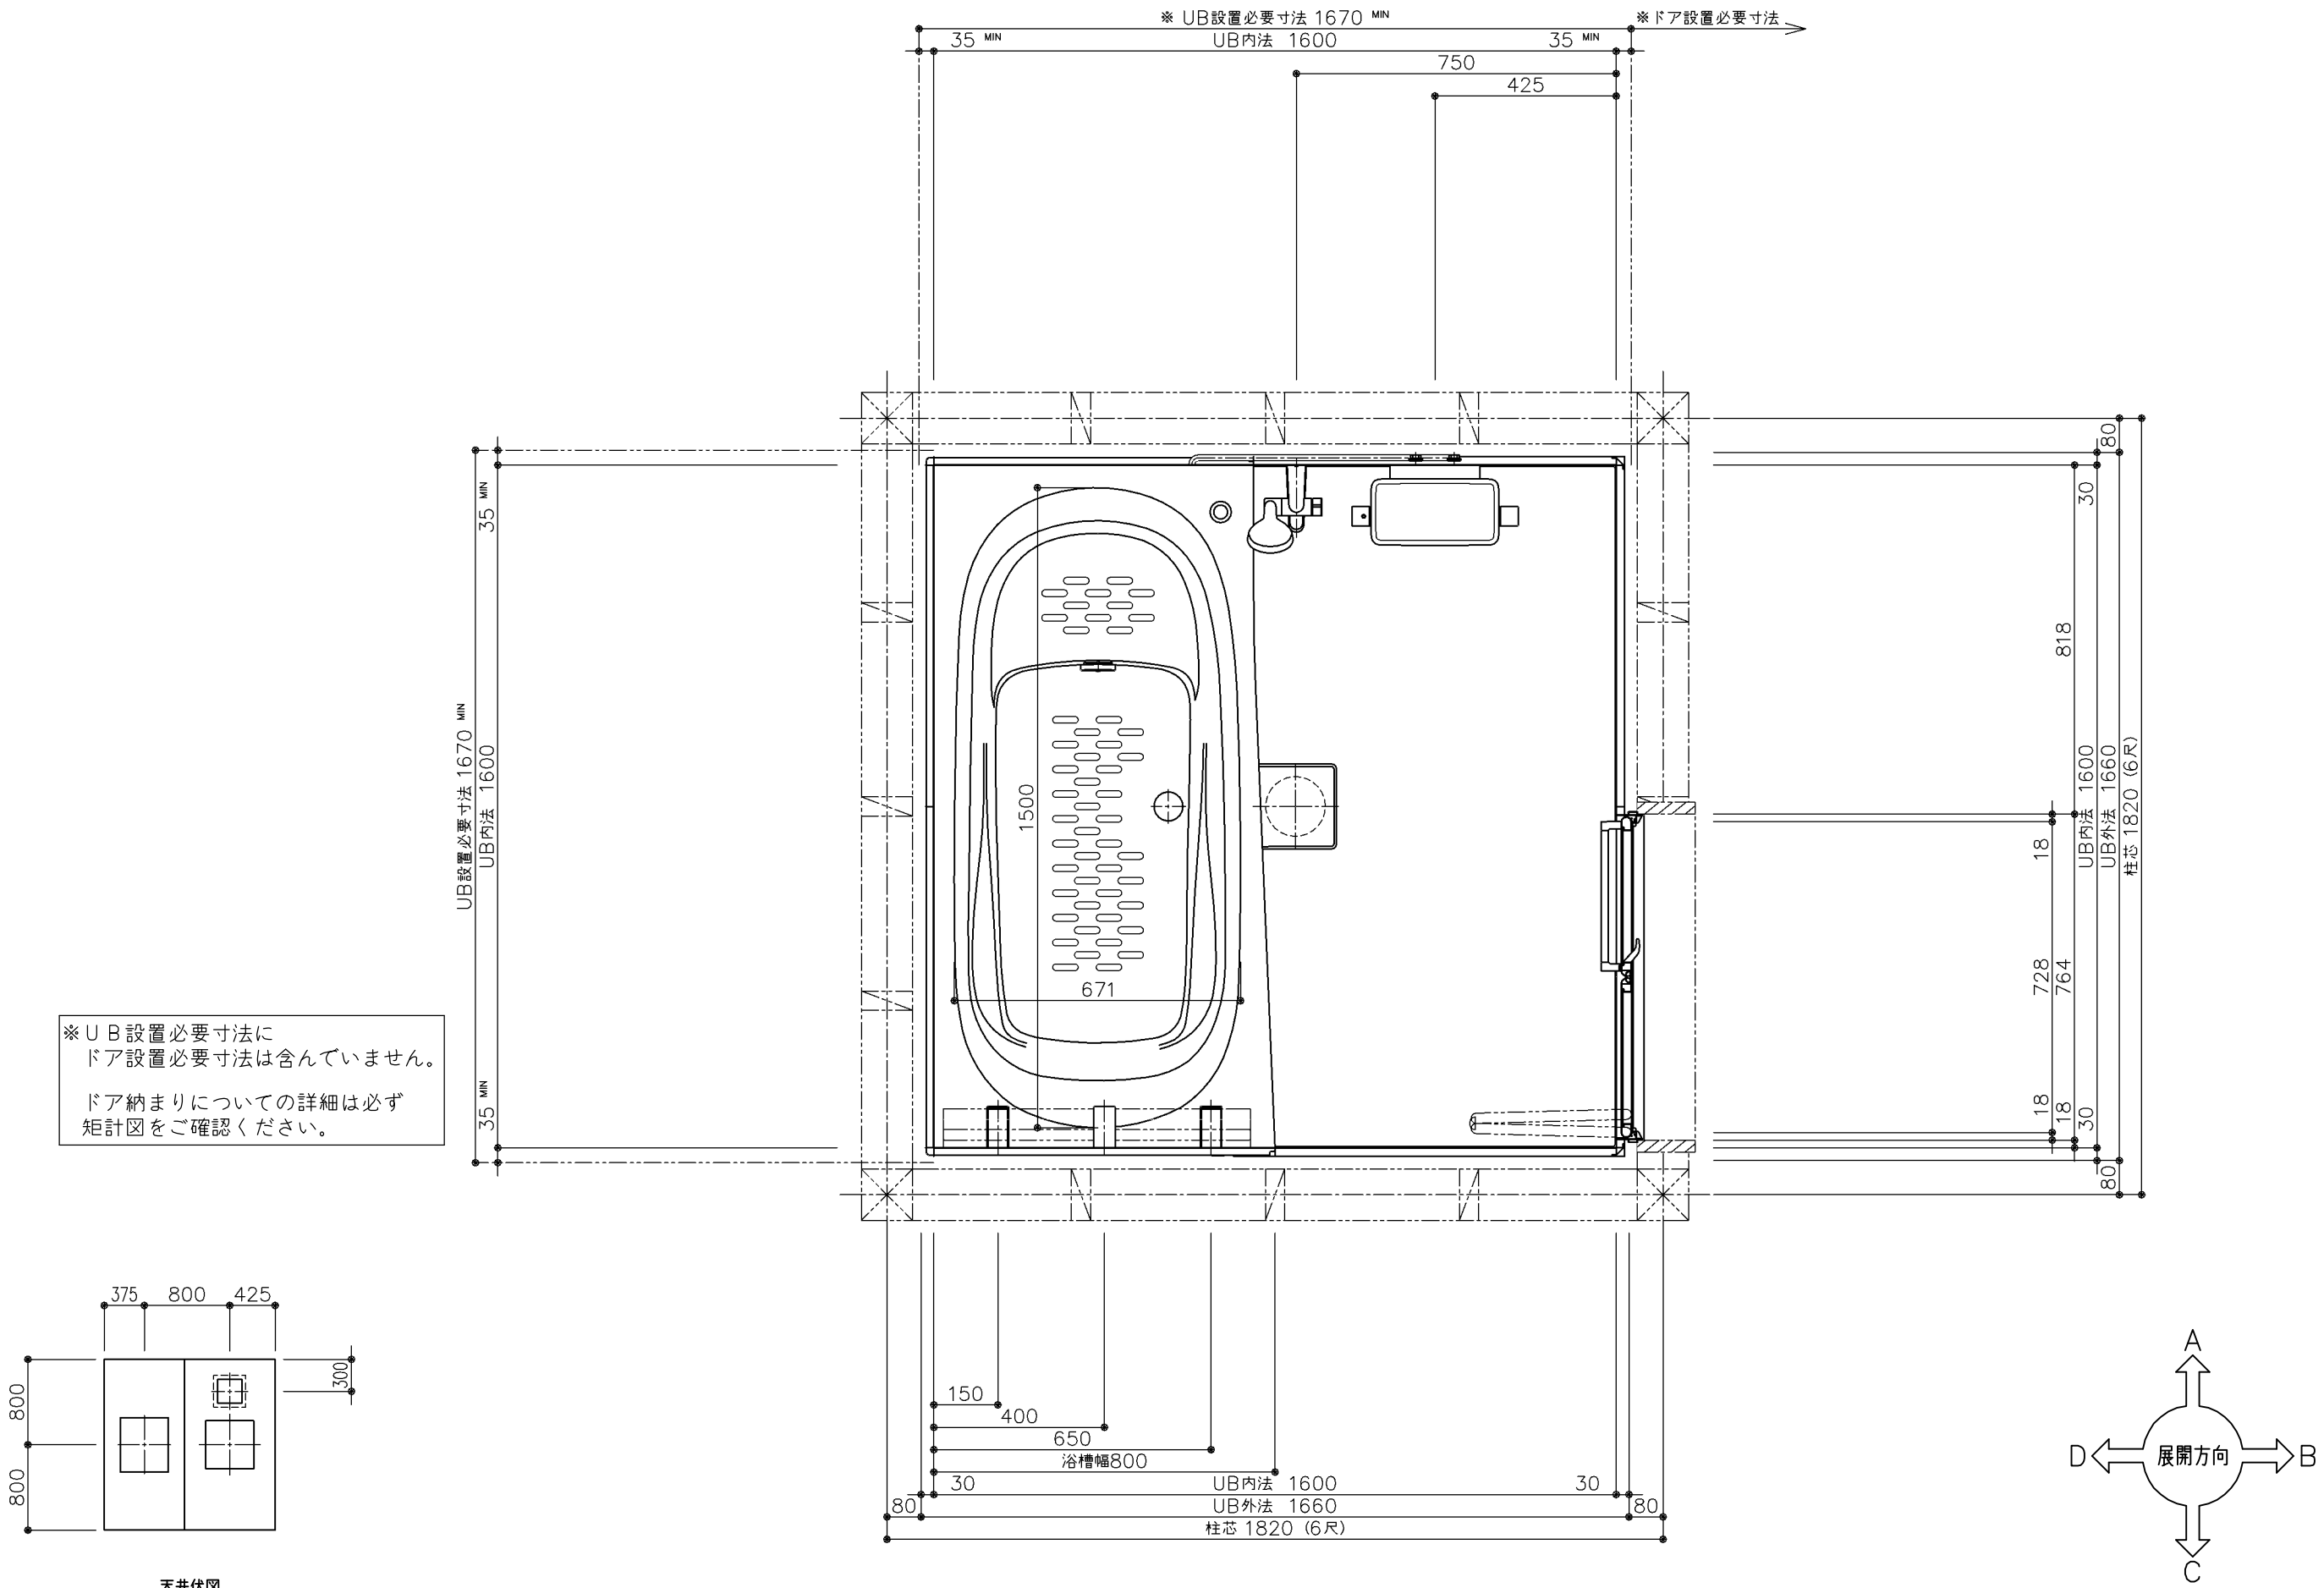





※U B 設置必要寸法に
ドア設置必要寸法は含んでいません。

ドア納まりについての詳細は必ず
矩計図をご確認ください。

天井伏図

商品（図面）は、諸般の事情により、予告なく改良、仕様変更などを行う場合があります。

TOTO	変更記録			備考 見積番号：T037200-02(UB21166)	工事名 キクチ様邸 新築工事		製図	縮尺	発行番号	工事番号
	△	：	：		検図	年月日 26. 05. 15	営業担当	I-0101		
	△	：	：							
	△	：	：							
	△	：	：							
	△	：	：							
					名称 HTV1616UTX6BS 一般図					

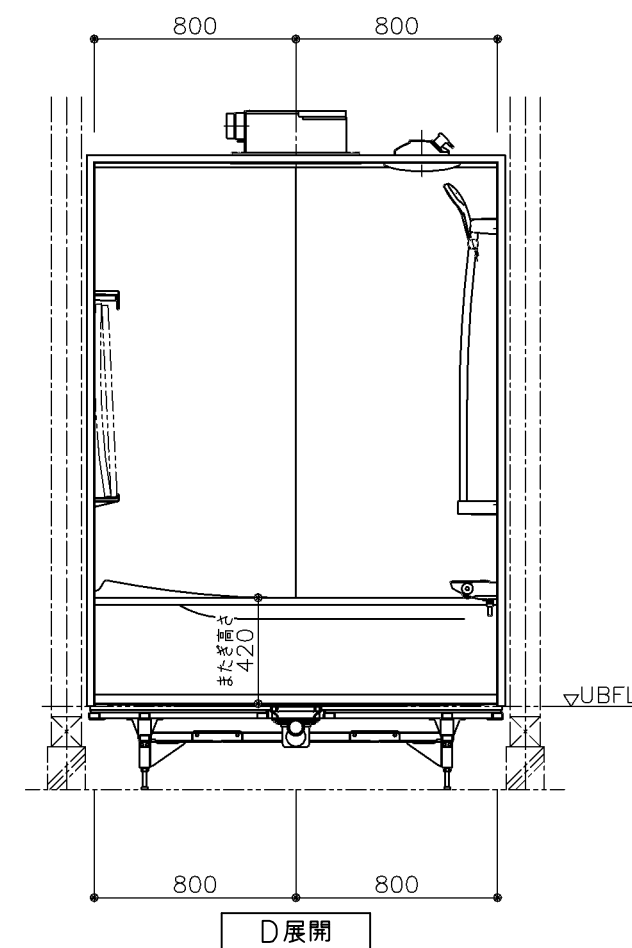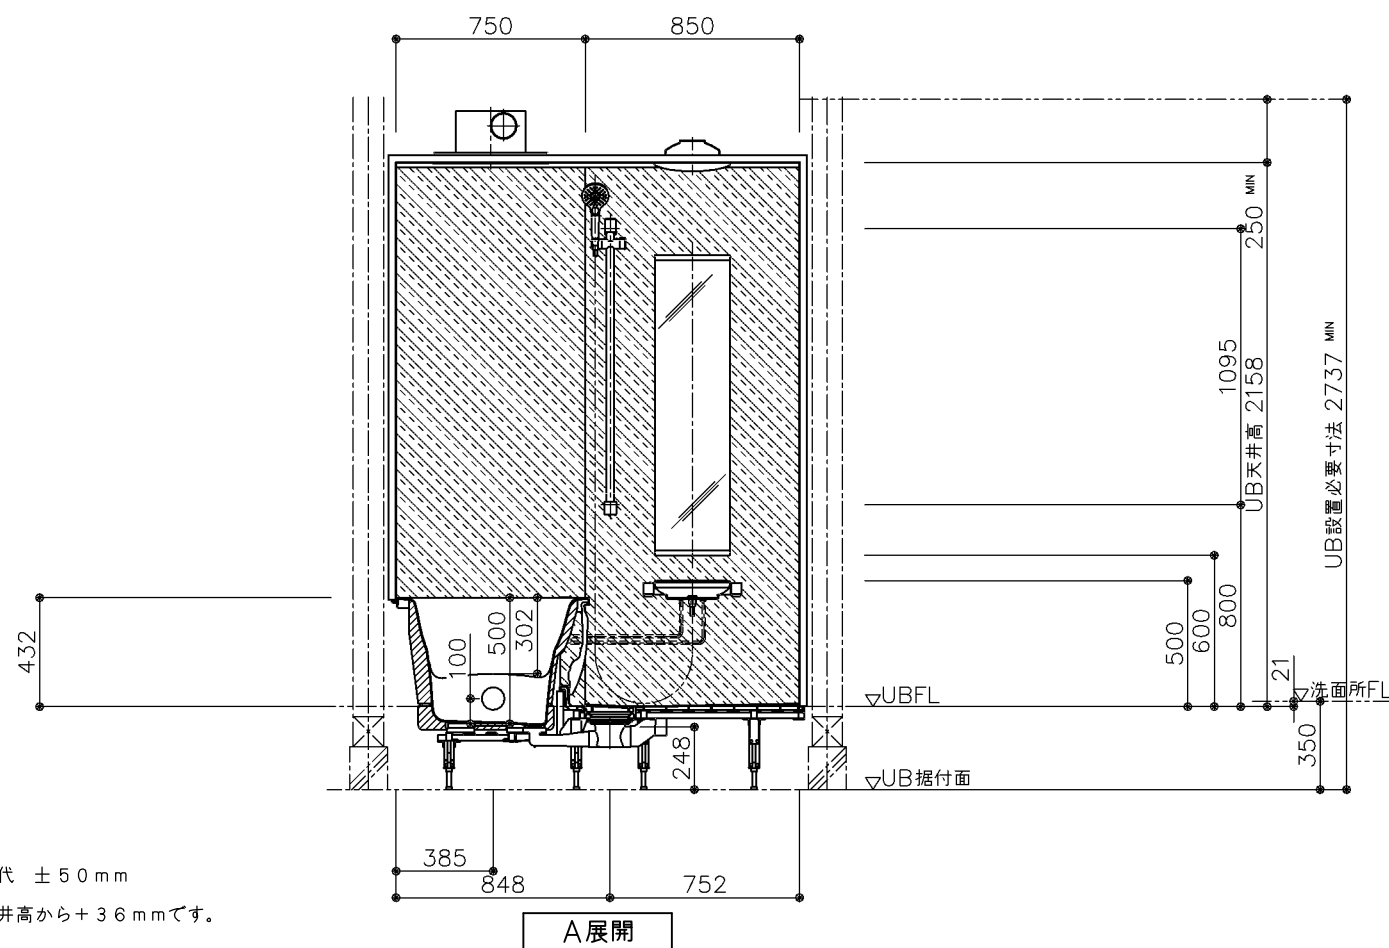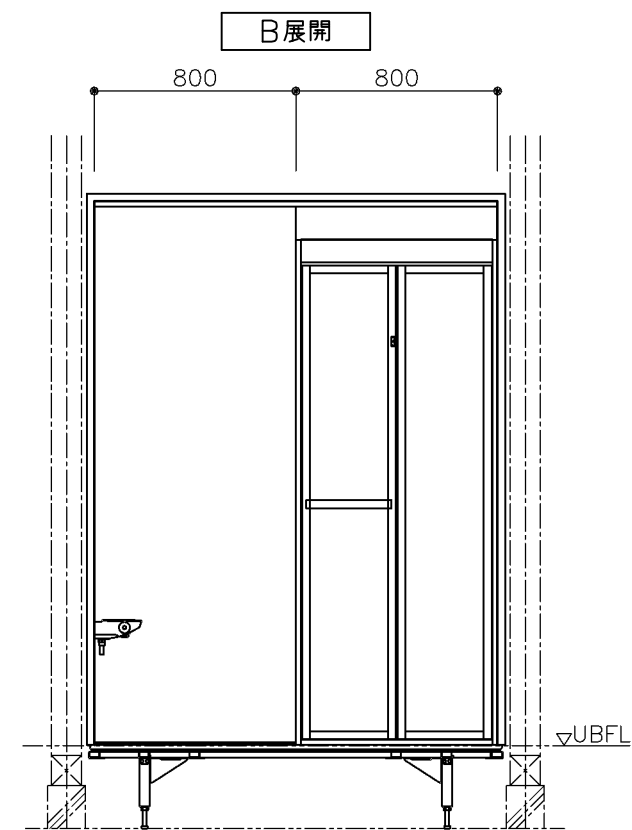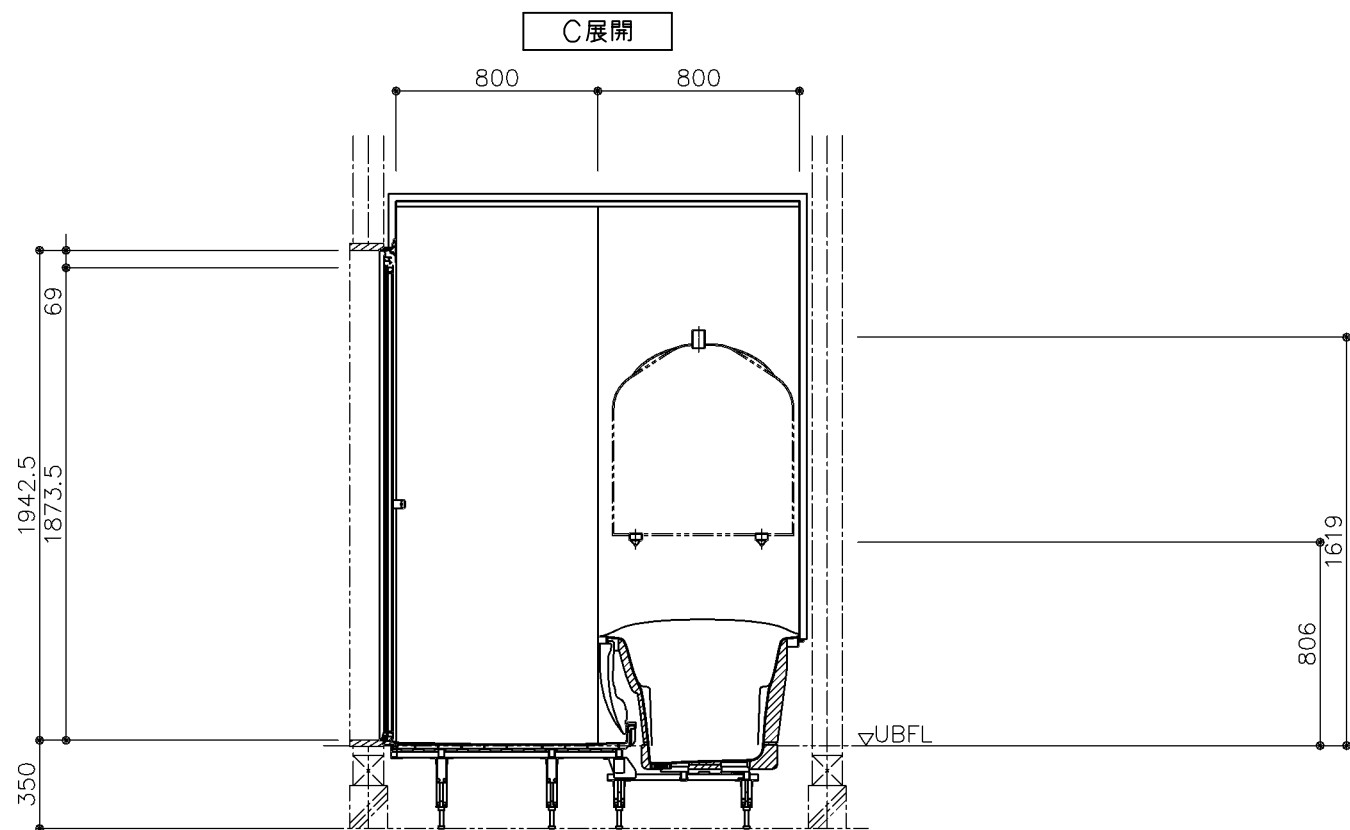

※床支持ボルト調整代 ± 5 0 mm

※天井外寸はUB天井高から+ 3 6 mmです。

TOTO

変更記録

△
△
△
△
△

・
・
・
・
・

・
・
・
・
・

備考

見積番号：T037200-02(UB21166)

工事名

キクチ様邸 新築工事

名称

HTV1616UTX6BS

製図

検図

一般図

縮尺

1:30

年月日

26. 05. 15

発行番号





X06159

営業担当

工事番号

図面番号

I-01011

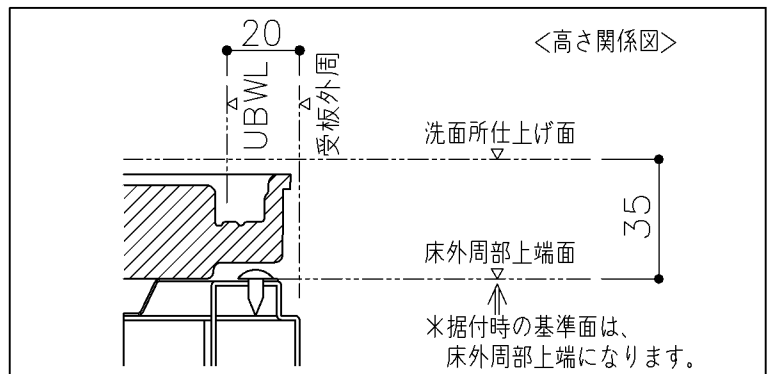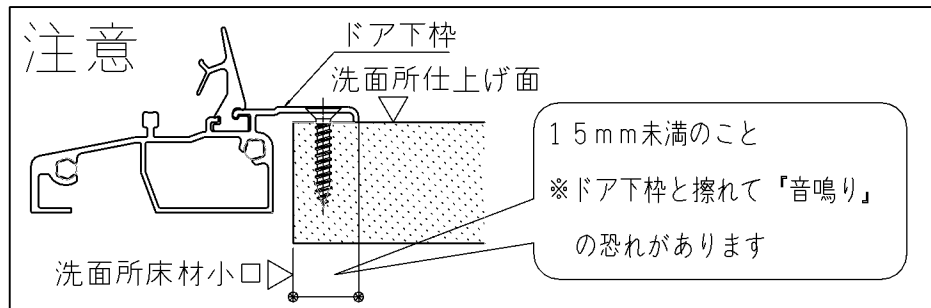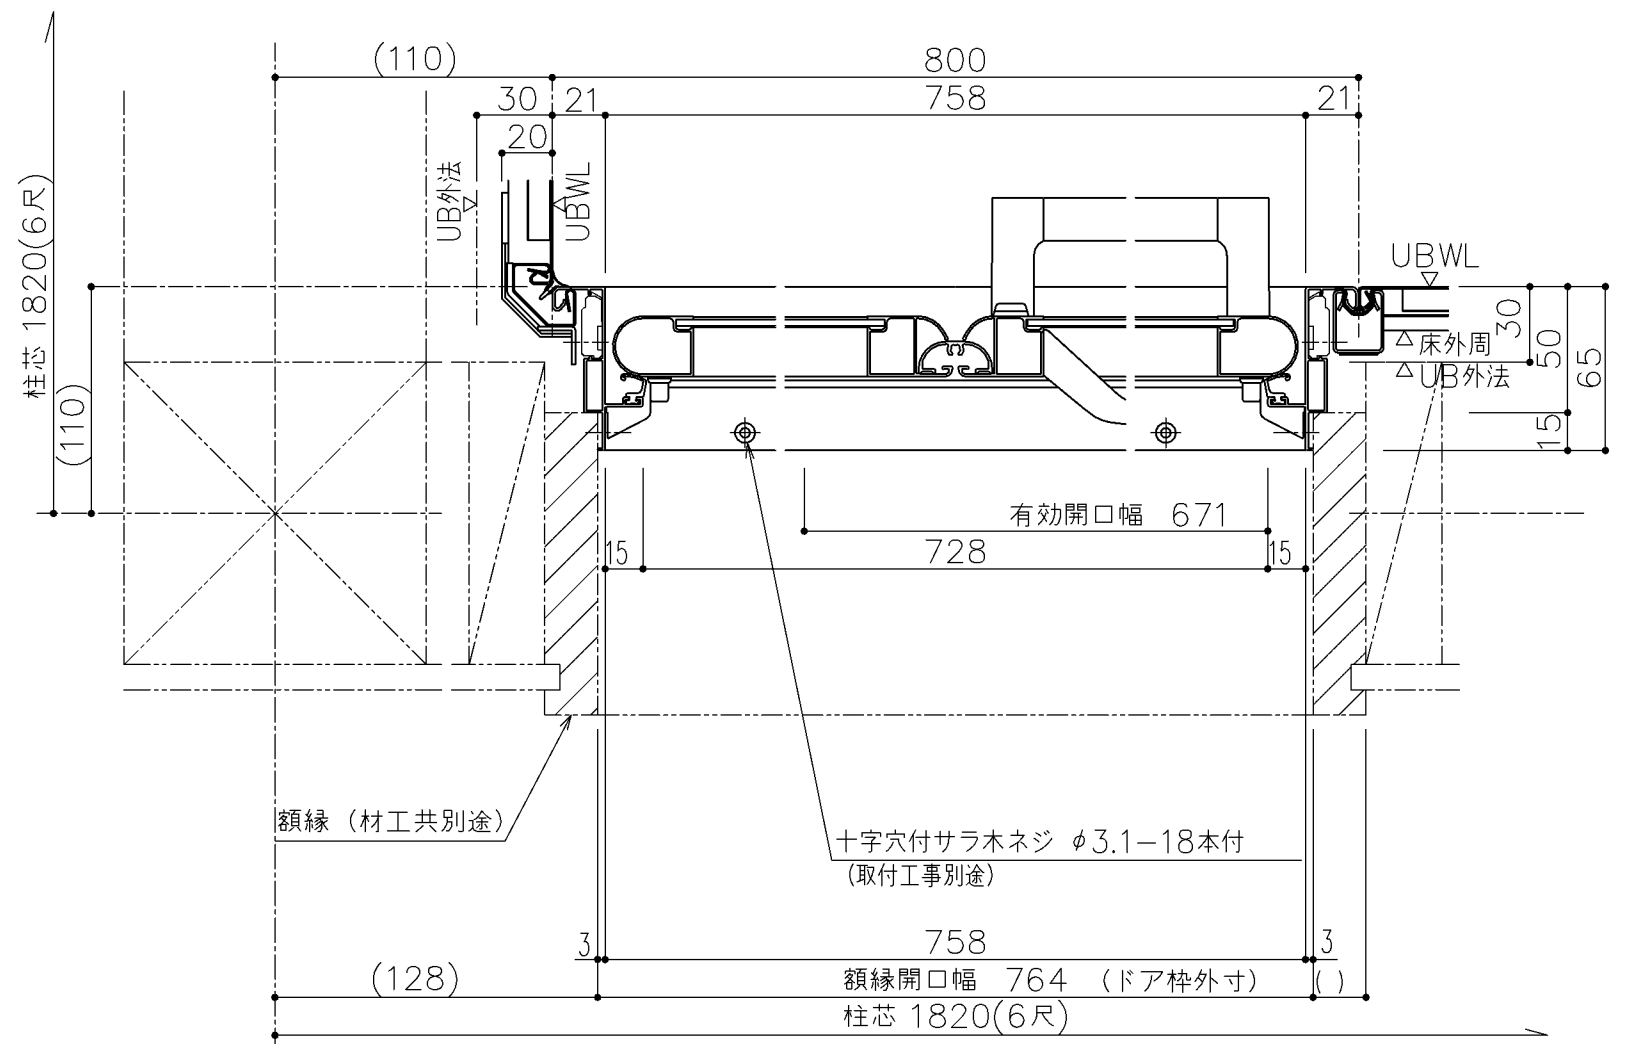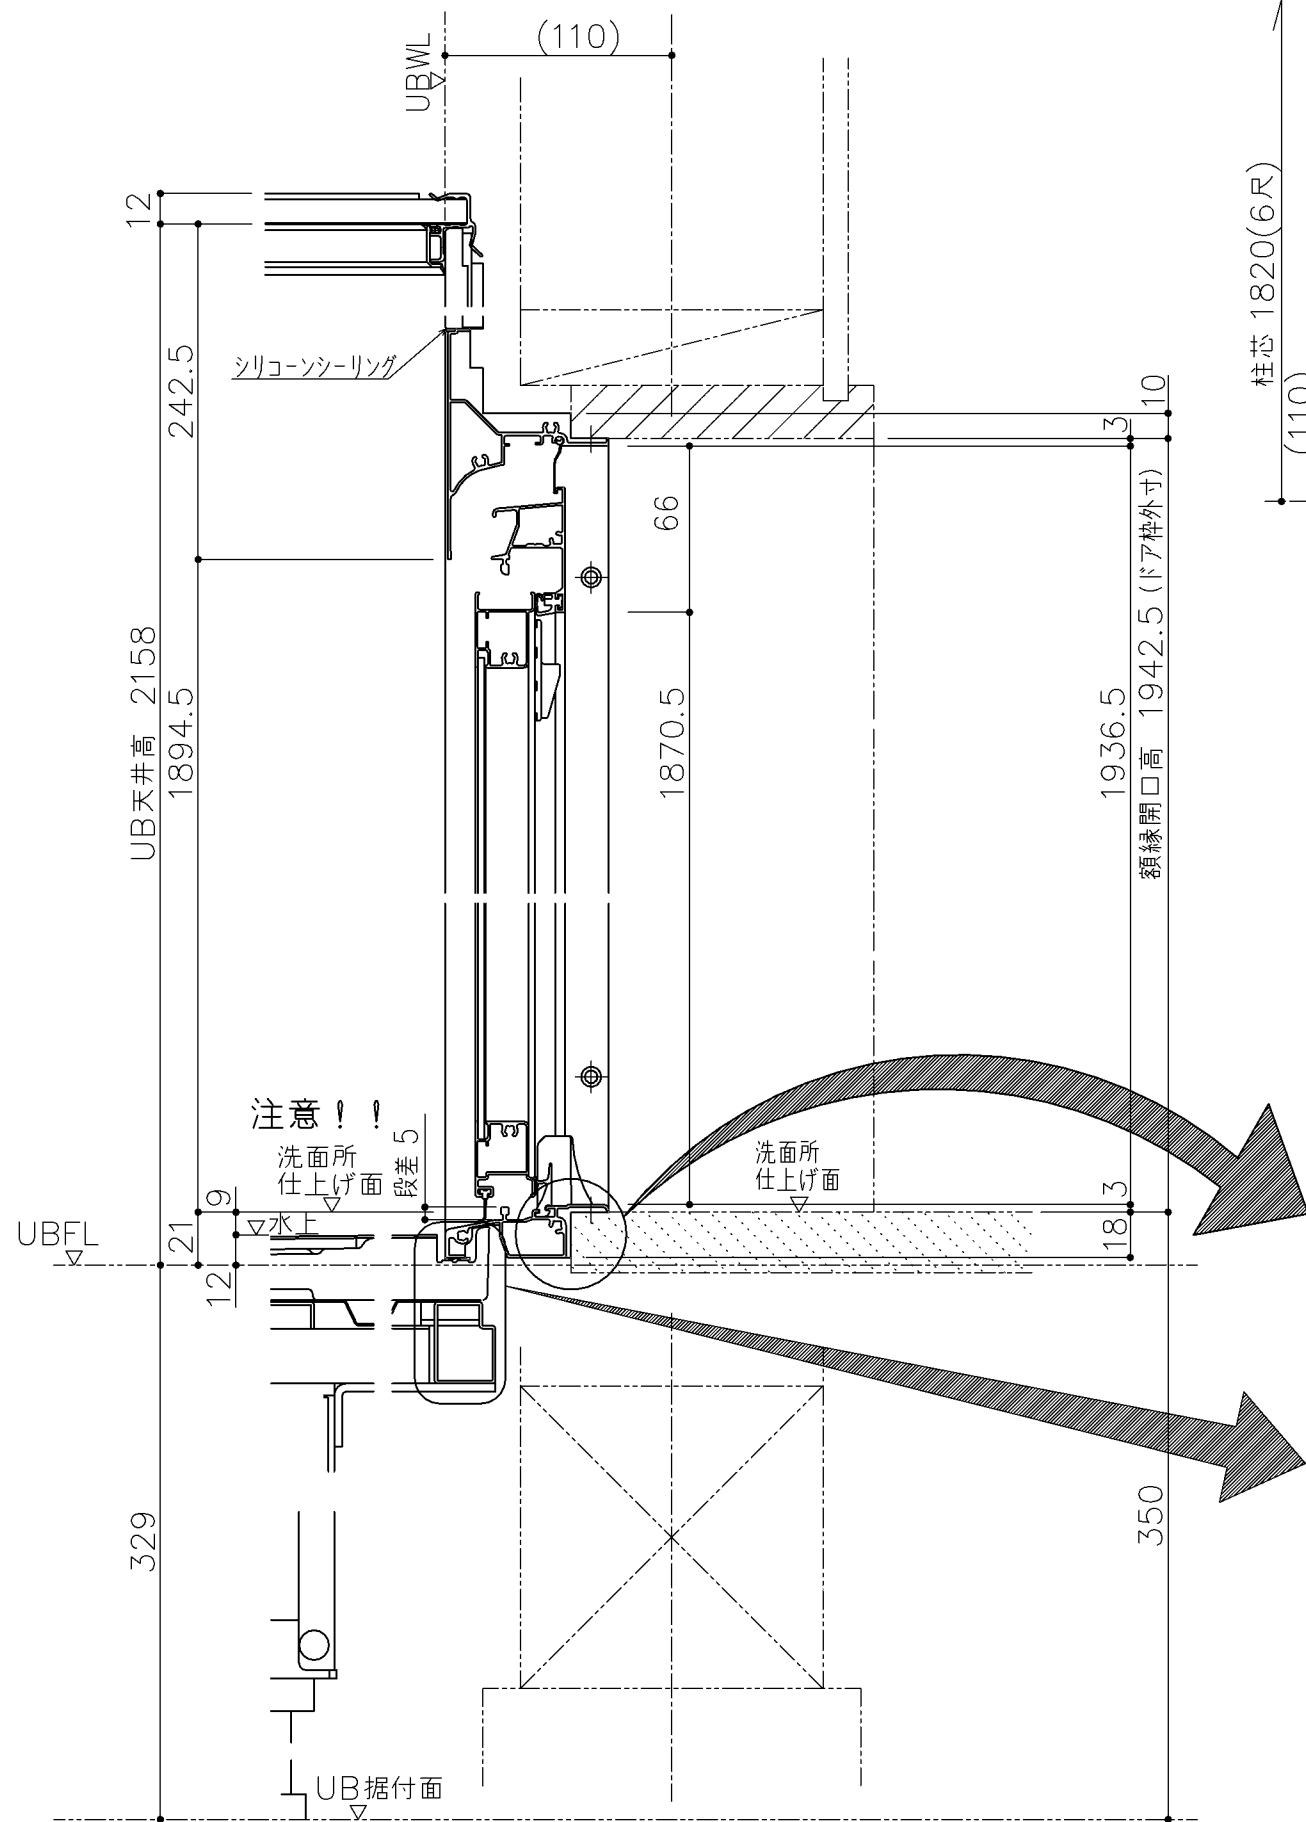

＊（ ）内寸法は現場毎に異なりますのでご確認ください。

商品（図面）は、諸般の事情により、予告なく改良、仕様変更などを行う場合があります。

＊床支持ボルト調整代 ±50mm

TOTO

変更記録

△	・	・	
△	・	・	
△	・	・	
△	・	・	
△	・	・	

備考

見積番号：T037200-02(UB21166)

工事名

キクチ様邸 新築工事

製図

検図

縮尺

1:3

発行番号

X06159

工事番号

図面番号

年月日

26.05.15

営業担当

D-0101

名称

HTV1616UT

矩計図

工事区分一覧表

下見実施日	年 月 日
組立日	年 月 日

下見者	
下見者連絡先	
打合せ相手	

元請店様へ

現場進捗確認にご活用ください。何かございましたら
お手数ですが、下見担当者にご連絡をお願いいたします。

全ての業者様へ

下表の工事区分に従って確実に工事をお願いいたします。

チェック部位	基本仕様／ セレクト記号	UB組立 (店名：)	電気工事 (店名：)	水道工事 (店名：)	熱源工事 (店名：)	木工工事 (店名：)	元請 (店名：)
浴室全体	基本仕様	☐ 天井・壁・床・浴槽等 へのキズ、汚れの付着 なき事	☐ 天井・壁・床・浴槽等 へのキズ、汚れの付着 なき事	☐ 天井・壁・床・浴槽等 へのキズ、汚れの付着 なき事	☐ 天井・壁・床・浴槽等 へのキズ、汚れの付着 なき事	☐ 天井・壁・床・浴槽等 へのキズ、汚れの付着 なき事	☐ 天井・壁・床・浴槽等 へのキズ、汚れの付着 なき事
給水・給湯	基本仕様			☐ 事前配管立ち上げ ☐ 配管接続			☐ 通水確認
排水	基本仕様			☐ 事前配管立ち上げ ☐ 配管接続			☐ 流れ確認
追焚	YAJA1	☐ アダプタ取付		☐ 事前配管立ち上げ ☐ 配管接続	☐ 給湯機リモコン用穴あけ ☐ 給湯機リモコン取付と接続 ☐ 切り粉清掃		
床・浴槽	YYLLW	☐ 切り粉清掃 ☐ 浴槽エプロンセット 申し送り	☐ 換気開口時の切り粉清掃	☐ 浴槽エプロンセット			☐ 切り粉がないことを確認 ☐ 浴槽エプロンセット 状態確認
水栓	基本仕様						☐ 流量・温度の確認 ☐ ゴミづまりで流量が少ない 場合、フィルター清掃
浴室照明	KSCM1	☐ 浴室照明取付	☐ 脱衣所スイッチ取付と接続 ☐ 100V電源接続				☐ 点灯確認
ドア（折戸）	基本仕様	☐ 額縁固定ねじ引き渡し ☐ ラッチの調整				☐ ドアと額縁のねじ固定	

TOTO	変更記録		備考	工事名	製図	縮尺	発行番号	工事番号
	△	・ ・	見積番号：T037200-02(UB21166)	キクチ様邸 新築工事	検図	：	X06159	図面番号
	△	・ ・		名称 HTV1616UTX6BS 引継書	年月日 26. 05. 15	営業担当	S-0001	
	△	・ ・						
	△	・ ・						

チェック部位	基本仕様／ セレクト記号	UB組立 (店名：)	電気工事 (店名：)	水道工事 (店名：)	熱源工事 (店名：)	木工工事 (店名：)	元請 (店名：)
暖房換気扇	IKJN8	☐ 埋込み部材取付 ☐ 暖房換気扇取付	☐ ダクト接続 ☐ アース接続（D種接地工事） ☐ 洗面所リモコン取付と接続 （マルチリモコンの場合あり） ☐ 100V電源接続 20A専用回路				☐ 試運転 ☐ 作動音が正常であることを確認

TOTO	変更記録		備考	工事名	製図	縮尺	発行番号	工事番号
	△	・ ・	見積番号：T037200-02(UB21166)	キクチ様邸 新築工事	検図	：	X06159	図面番号
	△	・ ・		名称 HTV1616UTX6BS 引継書		年月日 26.05.15	営業担当	S-00011
	△	・ ・						
	△	・ ・						

元請店様へ

《 設計にあたって 》

● 2重トラップ禁止のお願い

システムバスには、排水管からの臭気や害虫などの侵入を防ぐため、トラップが設置されています。

設備配管でトラップを設けると2重トラップとなり、「浴槽や洗い場の水が流れにくい。」

「浴槽の水を排水するとゴボゴボと音をする。」

「浴槽の水を排水すると排水が洗い場へ逆流する。」等の不具合が発生します。

右記、2重トラップとならないよう配慮をお願いします。

《2重トラップの例》

- トラップ付排水マス／U字トラップ
- 逆勾配
- 配管端部の埋没

● 階上設置についてのお願い


2階以上に設置する場合は、床支持位置の下に□90以上の根太を入れて下さい。

● サザナ 床下空間について < ゆるリラ浴槽 >

■ 干渉しません
本図はRタイプ
Lタイプは本図の逆勝手

※印寸法は、
引戸の場合+8mm表示寸法より高くなります。

H450mmの場合：+100mm
H550mmの場合：+200mm

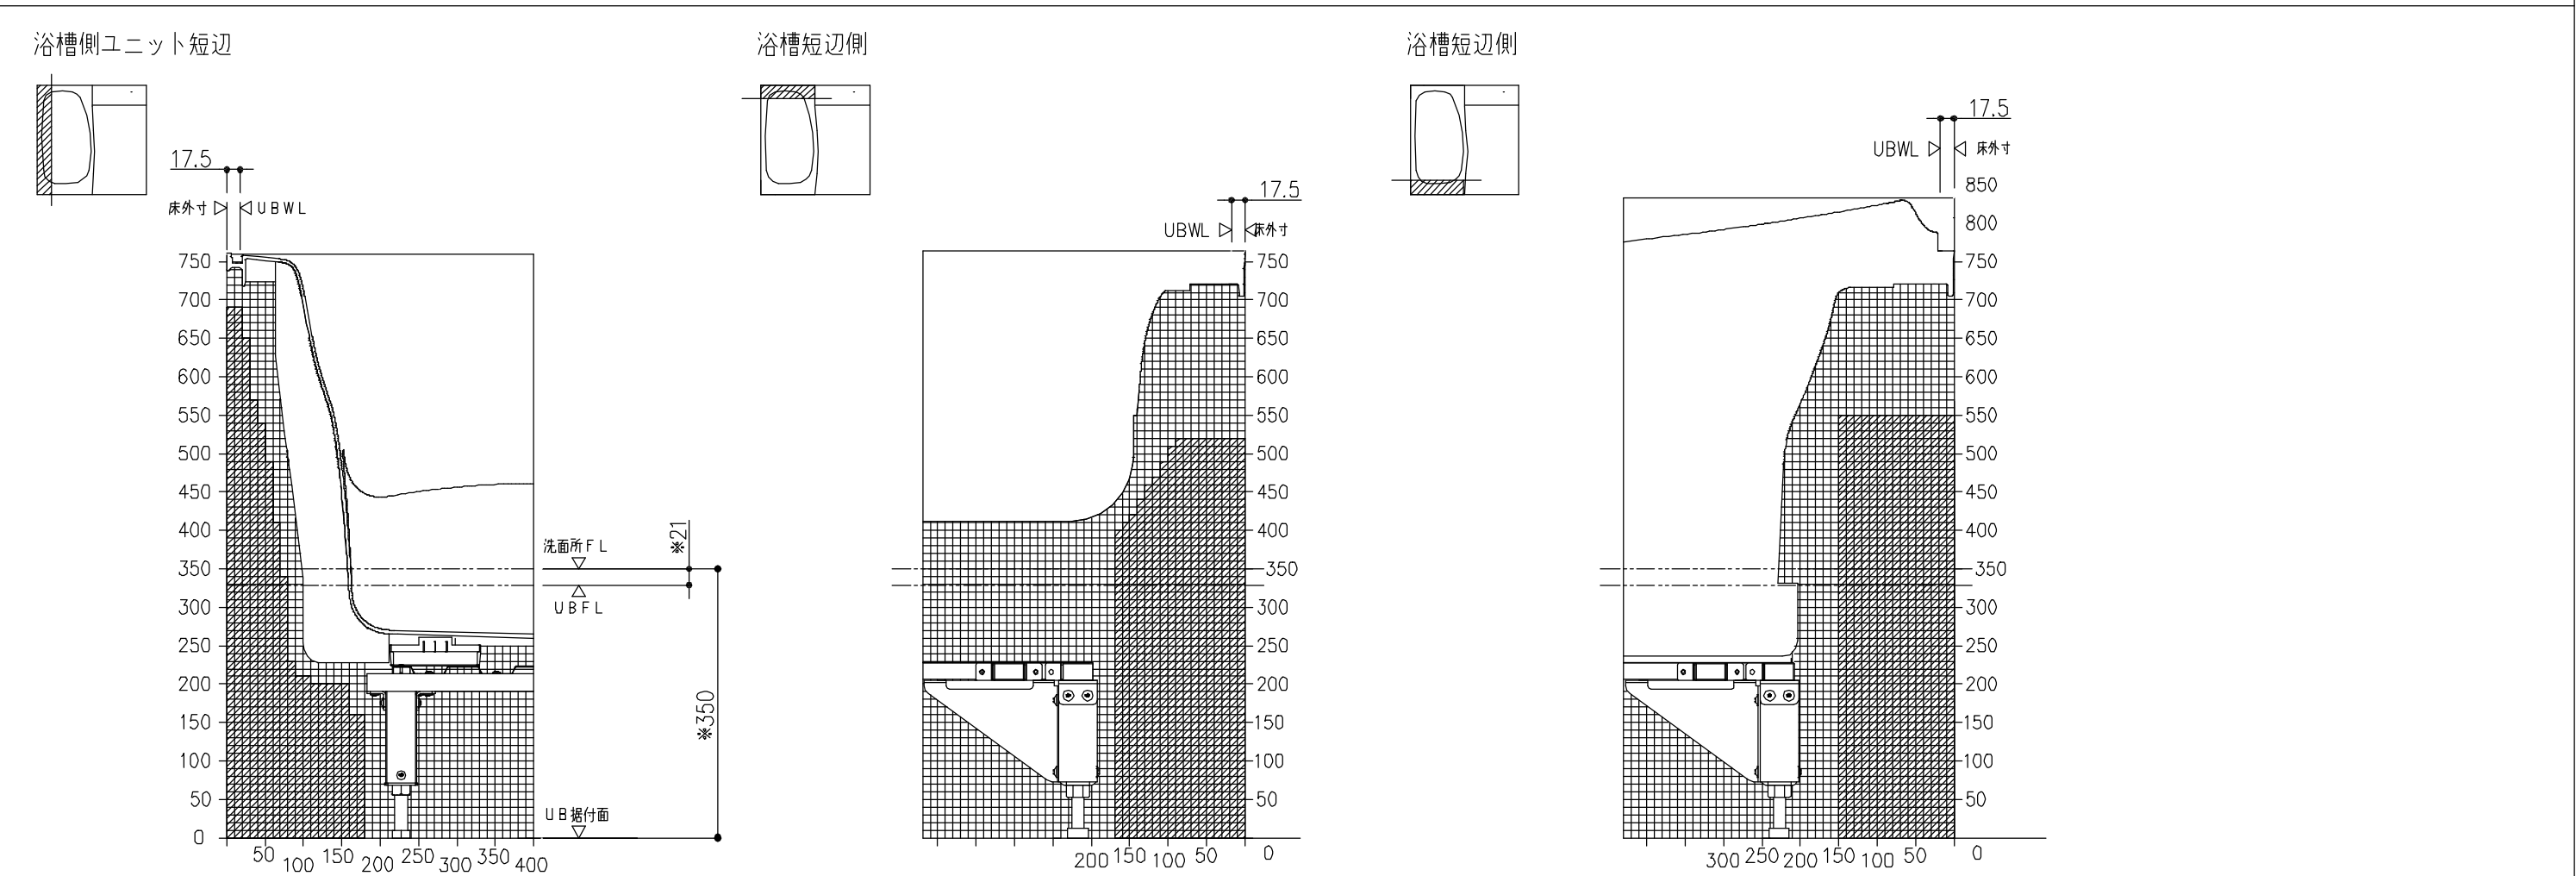

TOTO	変更記録		備考 見積番号：T037200-02 (UB21166)	工事名 キクチ様邸 新築工事		製図	縮尺	発行番号	工事番号
	△	・		名称 HT 1620・1618・1616 (フラット床 H350・H450・H550) 床下空間・2重トラップ禁止・階上設置 詳細図	検図		：	X06159	図面番号
	△	・					年月日	営業担当	S-0002
	△	・					26.05.15		
	△	・							


● サザナ 床下空間について < ゆるリラ浴槽 >

干渉しません
本図はRタイプ
Lタイプは本図の逆勝手


※印寸法は、
引戸の場合+8mm表示寸法より高くなります。

H450mmの場合：+100mm
H550mmの場合：+200mm





洗い場側短辺

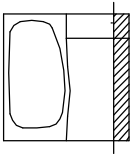

背側長辺

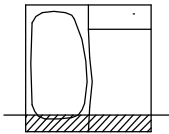

水栓側長辺

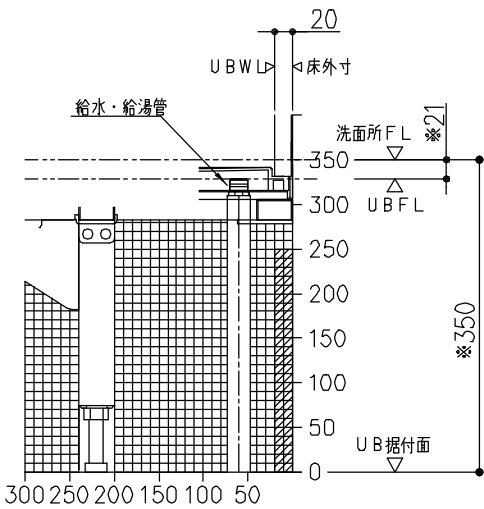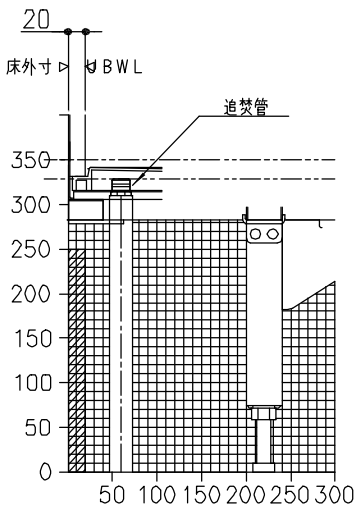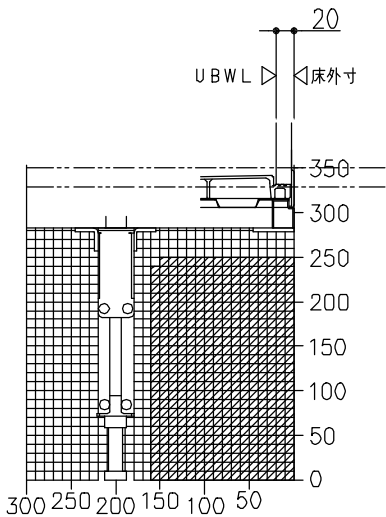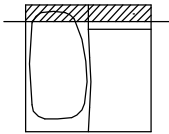

TOTO	変更記録		備考 見積番号：T037200-02 (UB21166)	工事名 キクチ様邸 新築工事	製図	縮尺 ：	発行番号 X06159	工事番号
	△	・			検図			図面番号
	△	・		名称 HT 1620・1618・1616 (フラット床 H350・H450・H550) 床下空間・2重トラップ禁止・階上設置 詳細図		年月日 26.05.15	営業担当	S-00021
	△	・						
	△	・						

サザナ設備配管接続部詳細図

断熱防水パンなし




1 水栓

浴槽裏接続

きれい除菌水なし

追いだきあり

※ 1 設置必要クリアランスは別紙・平面図をご参照ください。

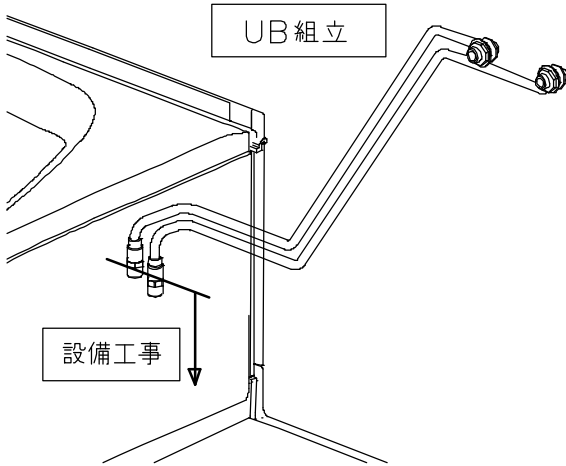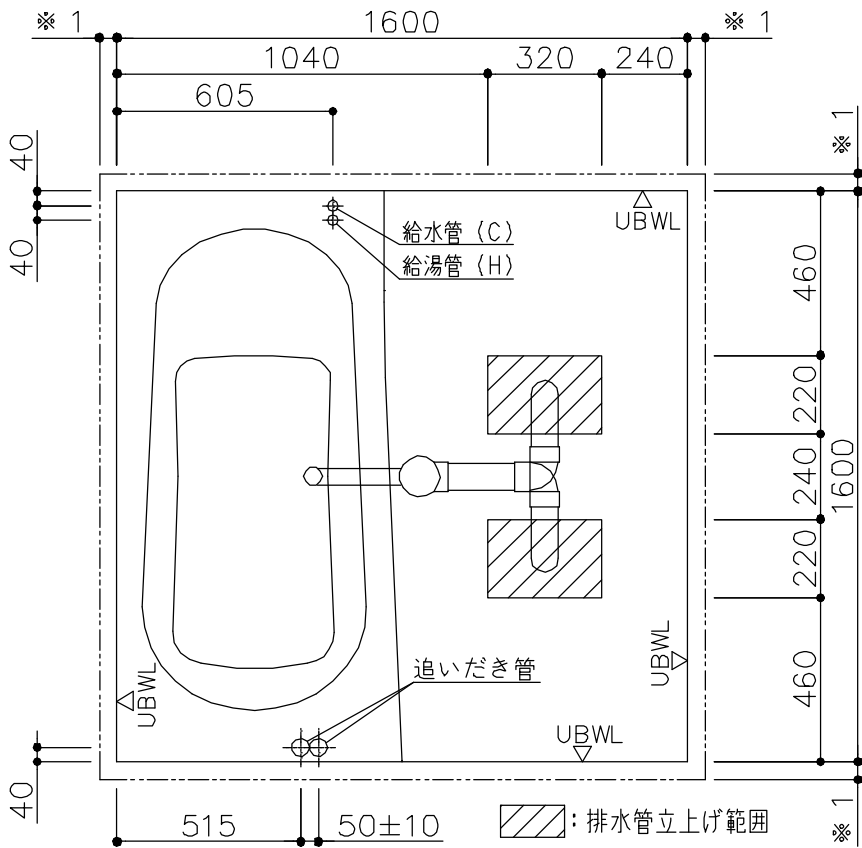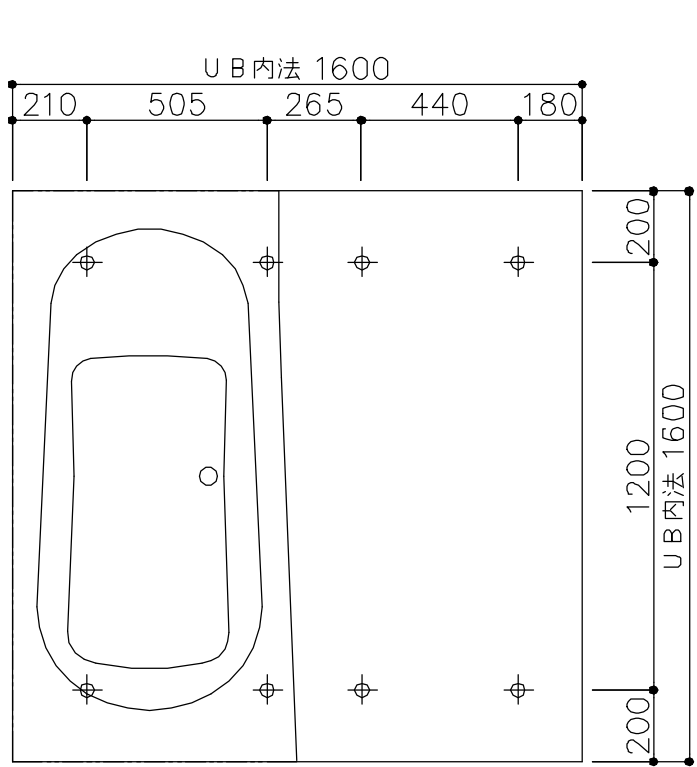


床支持位置図


配管・排水管立上げ位置

※ 給水・給湯管位置は
S B配管末端を示します。

給水・給湯管接続イメージ

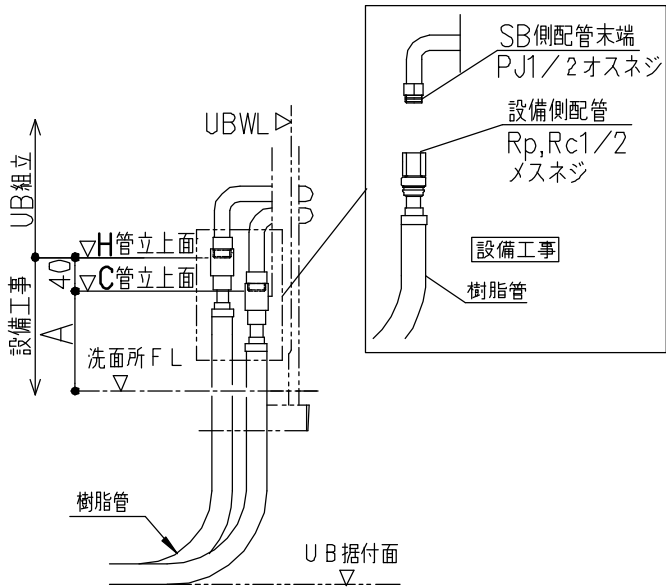

給水・給湯管立上げ高さ

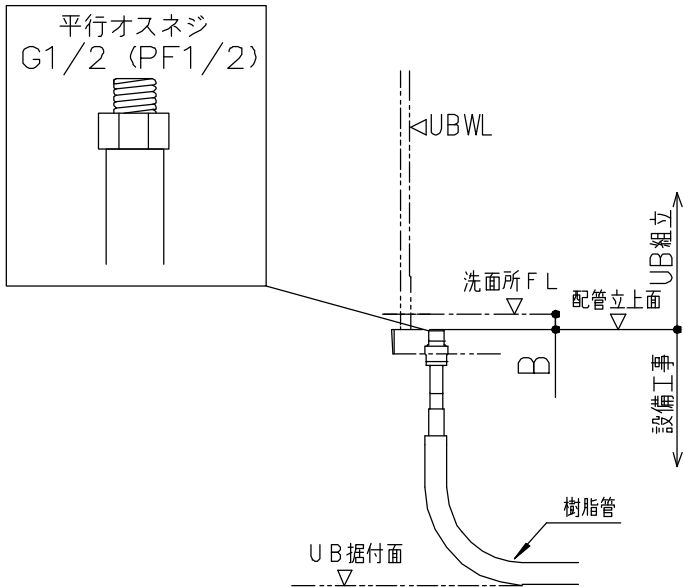


追いだき管立上げ高さ


ドア種類	給水・給湯管	追焚管	排水管	排水口芯
	A	B	C	D
折戸・開き戸	+ 1 4 3	- 2 1	- 2 5 0	- 1 0 2
引戸	+ 1 3 5	- 2 9	- 2 5 8	- 1 1 0

※ 排水管コロガシの場合は床支持脚中芯から
排水管中芯迄100mm以上離してください。

VU50 (2m) 1本 末端切放し
90度エルボ (DL50) 3個付き

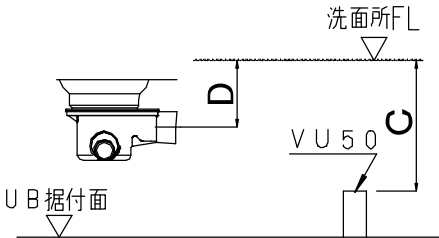

排水管立上げ高さ

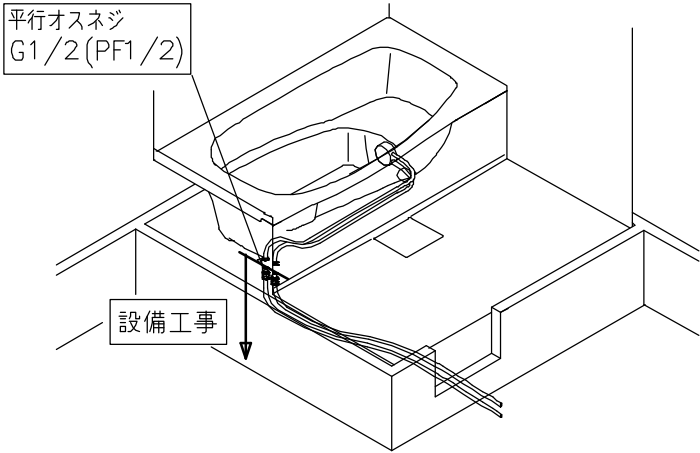

追いだき管接続イメージ

TOTO	変更記録		備考 見積番号：T037200-02 (UB21166)	工事名 キクチ様邸 新築工事	製図	縮尺	発行番号	工事番号
	△	・			検図	：	X06159	図面番号
	△	・			名称	年月日	営業担当	S-0003
	△	・			HT 1616 P・T・S・Nタイプ (ドア位置A・B) 給水・給湯・追焚管接続	26. 05. 15		
	△	・			詳細図			

設置に関するご確認事項： T／S／Nタイプ（洗い場側壁付け水栓（1水栓）・お掃除ラクラクカウンターなし・防水パンなしの場合）

サイズ寸法表

※給水・給湯・追焚配管 浴槽裏接続の場合

サイズ	壁構造	短辺方向			長辺方向		
		A 内 法	B 設置必要寸法	E 配管張出寸法	C 内 法	D 設置必要寸法	F 配管張出寸法
1624	スリム構造	1600	1650	23	2400	2450	
1620		1600	1650	23	2000	2050	
1717		1650	1700	23	1650	1700	
1616		1600	1650	23	1600	1650	
1317		1300	1350	23	1650	1700	
1216		1200	1250	23	1600	1650	
1116		1150	1200	23	1600	1650	
1818		1750	1800		1800	1850	
1618	● スリム構造以外	1600	1650	23	1800	1850	
1220		1200	1250	23	2000	2050	
1624		1600	1670	23	2400	2470	
1620		1600	1670	23	2000	2070	
1616		1600	1670	23	1600	1670	

※給水・給湯・追焚配管を壁裏接続する場合は、一般図にてU B外法をご確認ください。

注意：RC工法の場合、UB外法から周囲5mm以上のクリアランスを確保してください。

壁裏配管経路図

給水・給湯管は壁裏配管となります。その場合、以下にご注意ください。

注意：壁裏配管と単品パーツの干渉がないよう事前にご注意ください。
単品パーツ（セレクト記号ではなく単品品番発注のもの）は、現場加工となります。
そのため、単品パーツの補強材が壁裏配管と干渉しないように十分注意してください。

注意：壁裏配管と建築躯体の干渉がないように事前にご注意ください。
給水・給湯管は、建築躯体との納まりはU B W Lから23mm張り出します。
ただし、1818サイズは壁裏配管がU B W Lより張り出しません。

■洗い場水栓（1水栓）の場合

配管径路図は配管外寸を示しています。C Hの加工芯を示すものではありません。（配管中心+約15mm）

a

b

d

c

120

185

240

217

(209)

55

洗面所 F L

セレクト記号

T K A E *

サイズ	浴槽	a 寸法	b 寸法	c 寸法	d 寸法
1624	スーパーワイド	990	845	725	565
1620	全形状	590	845	725	565
1717	全形状	590	670	550	390
1616	全形状	590	645	525	365
1317	クレイドル以外	565	670	550	415
	クレイドル	565	695	575	390
1216/1116	クレイドル以外	565	645	525	390
	クレイドル	565	670	550	365
1818/1618	全形状	590	745	625	465
	クレイドル以外	565	845	725	590
1220	クレイドル	565	870	750	565

*（ ）寸法は引戸の場合。

TOTO

変更記録		
△	・	・
△	・	・
△	・	・
△	・	・
△	・	・

備考
見積番号：T037200-02 (UB21166)

工事名
キクチ様邸 新築工事

名称
HTシリーズ T・S・Nタイプ（ドア位置A・B）
1水栓仕様
設置寸法・壁裏配管経路

製図
検図

年月日
26.05.15

発行番号
X06159
営業担当

工事番号
図面番号
S-0004

S-0005

◆HTタイプ：搬入経路について

廊下などを通して搬入する場合は下図の寸法が確保されているか確認して下さい。
将来の交換・入れ替え時の搬出経路にもなりますので、事前に検討のうえ商品選定をお願いします。

■ 浴 槽

ラウンド／クレイドル／スクエア／ワイド浴槽
※全サイズ共通

() 内はワイド浴槽の場合

タイプ	サイズ	外形寸法 (mm)
ゆるリラ浴槽	1717	1685×820×600
	1620／1616／1818／1618	1635×820×600
	1317	1335×820×600
	1216／1220	1235×820×600
ラウンド浴槽	1717	1685×820×545
	1620／1616／1818／1618	1635×820×545
	1317	1335×820×545
	1216／1220	1235×820×545
	1116	1185×820×545

スーパーワイド浴槽

タイプ	サイズ	外形寸法 (mm)
クレイドル浴槽	1717	1685×800×605
	1620／1616／1818／1618	1635×800×600
	1317	1335×795×595
	1216／1220	1235×795×585
スクエア浴槽	1717	1685×770×545
	1620／1616／1818／1618	1635×770×545
ワイド浴槽	1620／1818／1618	1635×930×545
スーパーワイド浴槽	1624	1635×1330×540

■ 断熱防水パン

() 内は1624サイズの場合

サイズ	外形寸法 (mm)
1624	1635×1085×525
1717	1685×685×525
1620／1616 1818／1618	1635×685×525
1317	1335×685×525
1216／1220	1235×685×525
1116	1185×685×525


窓開口について（サザナ1620／1717／1616／1317／1216／1618／1220／1116）

システムバスに窓を取付ける場合、次の点にご注意下さい。

- 1．木造建築用として、窓、窓枠をご用意しております。（システムバスのカタログをご参照下さい。）
- 2．窓取付けに伴う窓木枠工事等の木工事及び窓を別途手配された場合の窓取付けは別途工事となります。
また、窓と建築外壁との防水処理は別途工事となります。
- 3．窓開口は、壁パネル構造上、下記のクリアランスを確保する必要があります。
また、窓枠と壁パネルはねじ固定してください。
・窓開口が壁2枚にかかる場合は、平ジョイナー、さん木などを使用し必ず補強を行ってください。
・天井部分をまたぐような開口の場合は、天井分割部のたわみを押さえる補強を必ず追加してください。
・壁パネル3枚以上にかかる窓開口は対応できません。
- 4．下記は基本仕様の場合の開口範囲です。ランドリーパイプ・浴室テレビ・給湯機リモコン・インテリアバー・照明など、オプションによって位置が変更になる場合は、以下に示す開口範囲と異なります。ご注意ください。

カウンター側窓開口範囲


※浴槽リム面から135mm以上離して開口して下さい。
※〔 〕 寸法は壁H2000の場合
※カタログ掲載しているフリーサイズ窓枠に関しては、（ ）内寸法でも可能です。

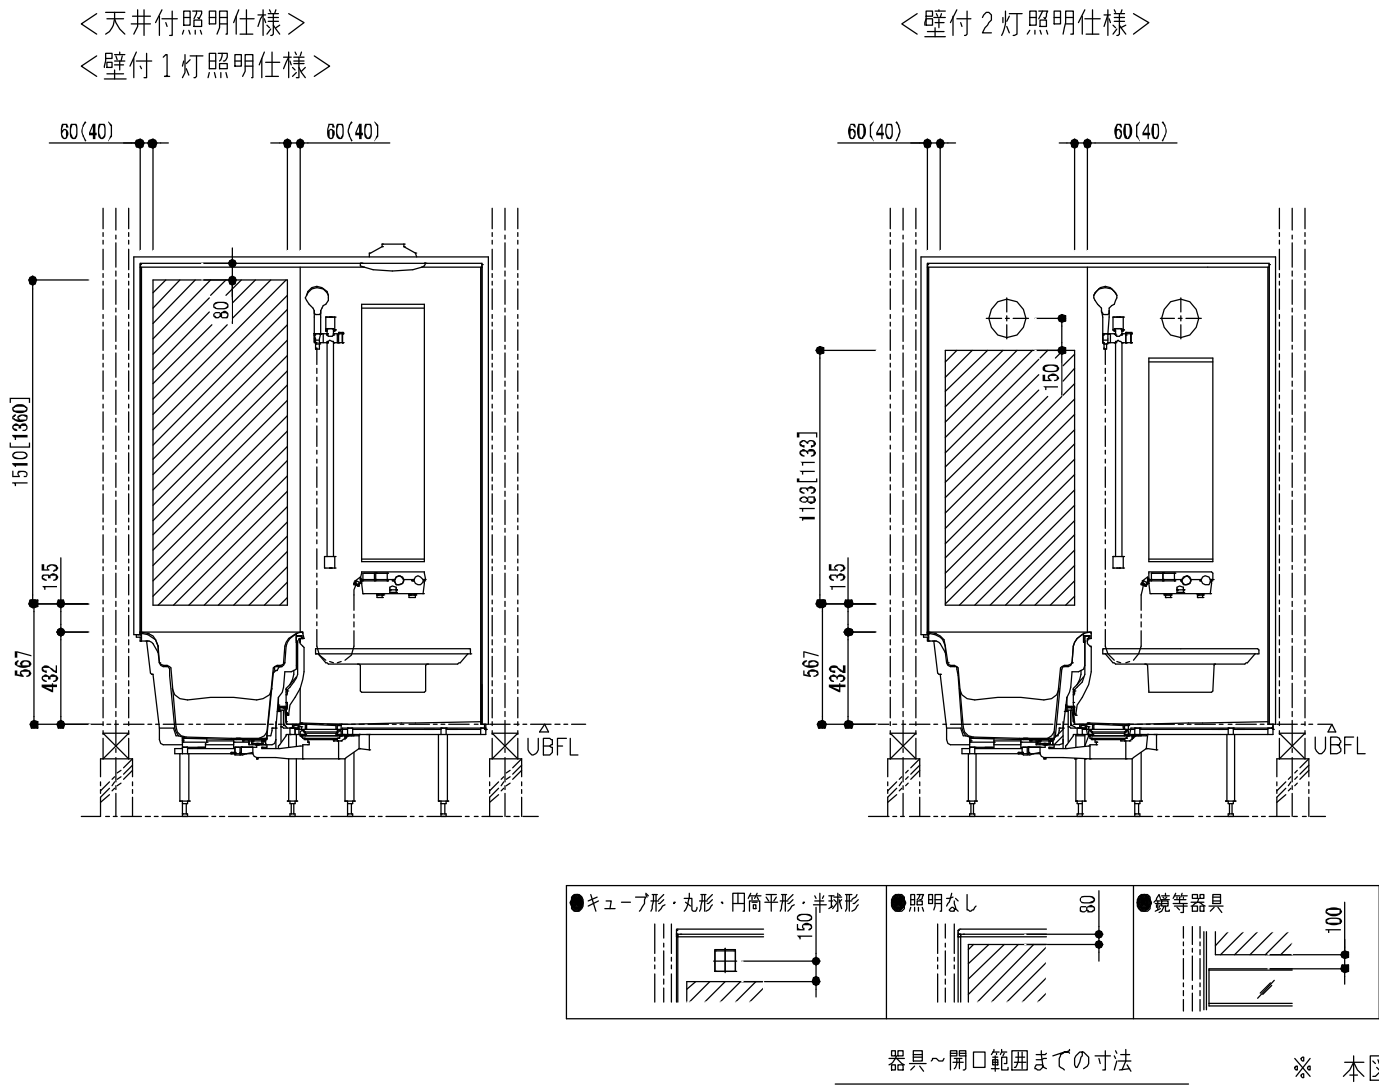

浴槽横側窓開口範囲


※カタログ掲載しているフリーサイズ窓枠に関しては、（ ）内寸法でも可能です。
※左右の40mmは「全巾開口用フリーサイズ窓枠」をご使用の場合、
壁端部は残しません（0mm）。
※スライドチェアを取付ける際にはく >内寸法を確保して下さい。
※窓開口がパネル2枚にかかる場合は、点線部を含む開口範囲となります。

＜インテリア・バー無しの場合＞

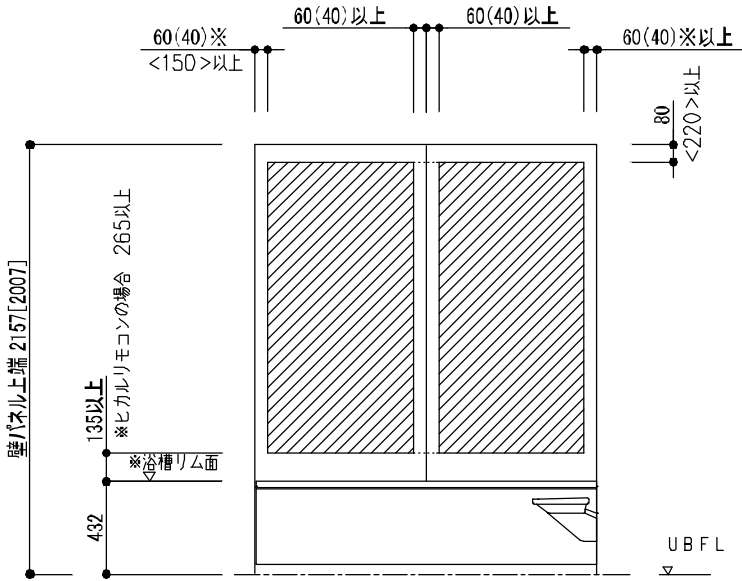

※〔 〕 寸法は壁H2000の場合

＜インテリア・バー付きの場合＞

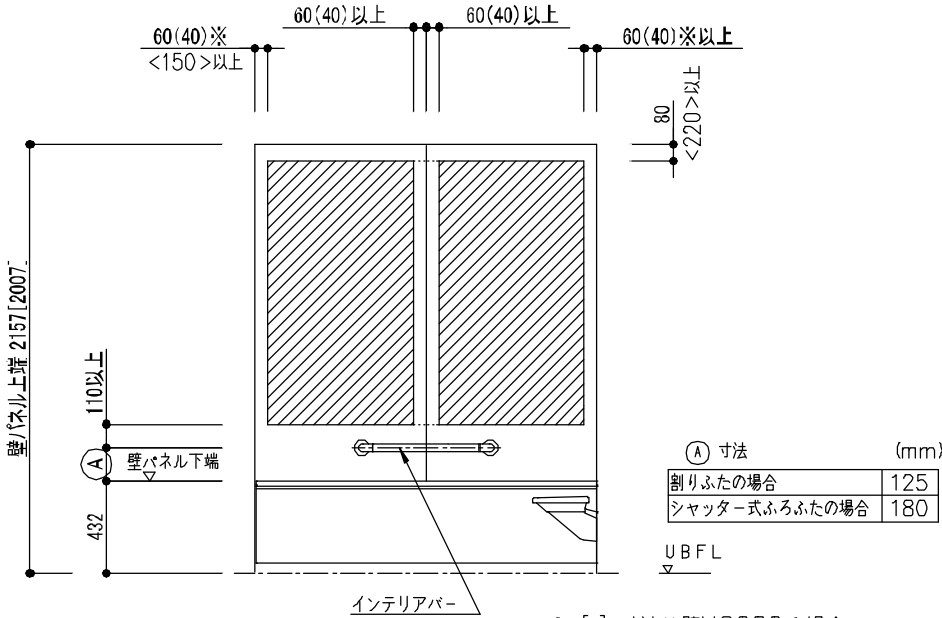

※〔 〕 寸法は壁H2000の場合

TOTO	変更記録			備考			工事名		製図	縮尺	発行番号	工事番号
	△	・	・	見積番号：T037200-02 (UB21166)			キクチ様邸 新築工事		検図	：	X06159	図面番号
	△	・	・				名称 HT 1620・1717・1616・1317・1216・1618・1220 窓開口範囲 詳細図			年月日	営業担当	S-0007
	△	・	・							26. 05. 15		
	△	・	・									

前 組立区分

●UB組立範囲

- ・埋め込み部材（開口カバーセット+補強材）取り付け
- ・機器本体取り付け
- ・洗面所リモコンコードのUB壁裏配線

●ヒカルリモコン（浴室内）がある場合は以下の作業を追加

- ・ヒカルリモコンの取り付け
- ・ヒカルリモコンコードのUB壁裏配線
- ・★印：機器本体への中継リモコンコード組付け
- ・◆印：中継リモコンコードと洗面所リモコンコードの接続

埋め込み部材
（開口カバーセット+補強材）

機器本体

★ 中継リモコンコード
（ヒカルリモコン付属）

◆ 洗面所リモコンコード

d
洗面所リモコン
（設置は電気工事）

a

ヒカルリモコン
（浴室内）


注）電源配線、アース線配線、洗面所リモコン設置は、
電気工事の区分になります。

※ 図はヒカルリモコン（浴室内）がある場合のもの。

凡例 前 : UB組立前工事
同 : UB組立同時工事
後 : UB組立後工事

《ダクト接続方向》

※排気方向が限定されますのでご注意ください。
どうしても納まらない場合には本体を180°
回転させることもできますが、暖房性能に
影響する場合があります。
回転させた場合には、温風吹き出し口を
反転させてください。

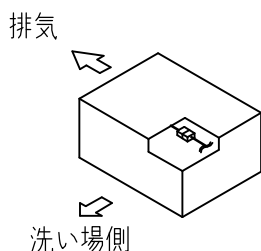

ヒカルリモコン（浴室内）がある場合のみ



洗面所リモコンコードを一度取外して、間に
中継リモコンコードを追加します。

同 中継リモコンコード取付接続・ヒカルリモコン取付け

※ 詳細は設置説明書を
確認ください。

① 端子台カバーを外す。

② 洗面所リモコンコードのコネクタを外す。

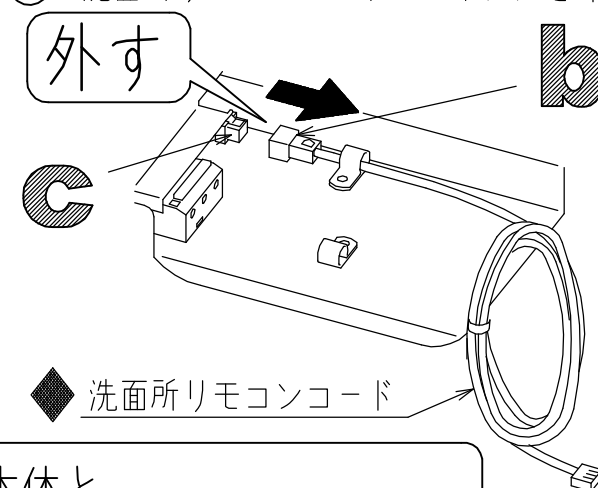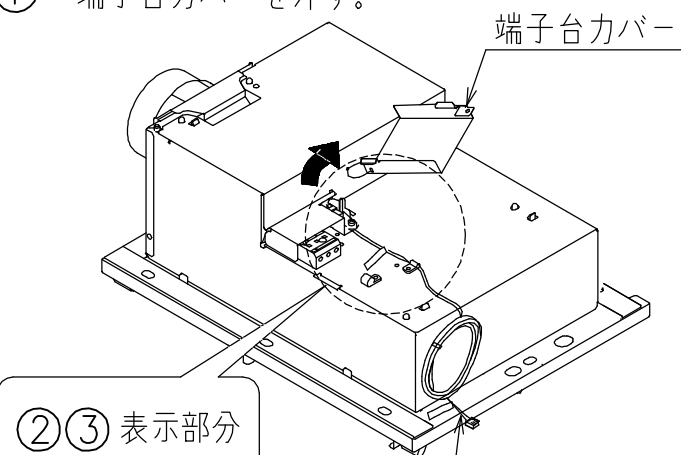


②③ 表示部分

◆ 洗面所リモコンコード

③ 中継リモコンコードの
コネクタ3箇所を接続する。

機器本体と
◆洗面所リモコンコードの間、
bとcの間に取付ける。

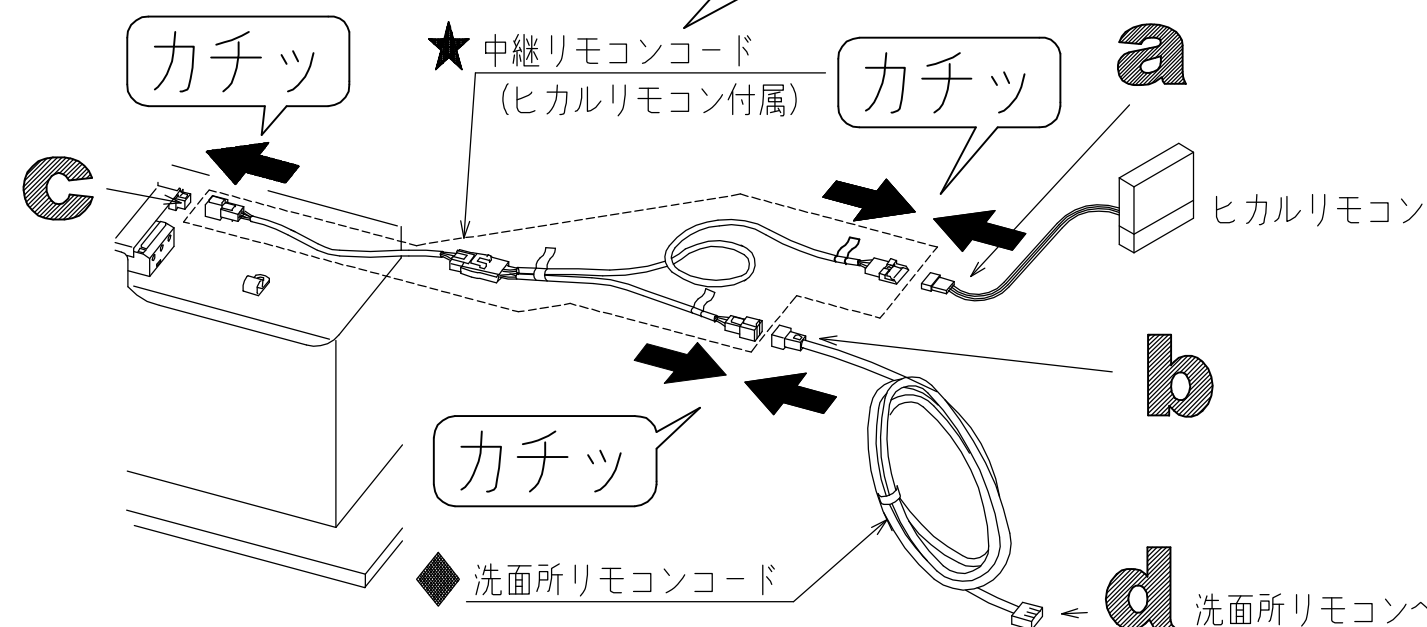

TOTO

変更記録

△	・	・
△	・	・
△	・	・
△	・	・
△	・	・

備考

見積番号：T037200-02 (UB21166)

工事名
キクチ様邸 新築工事

名称
TYB3100シリーズ暖房換気扇

製図

検図

詳細図

縮尺

：

年月日
26.05.15

発行番号

X06159

営業担当

工事番号

図面番号

S-0008

前 組立区分

凡例 前 : UB組立前工事
同 : UB組立同時工事
後 : UB組立後工事

短辺梁カット対応時の三乾王設置可能タイプについて

短辺梁カットの可能性があり、三乾王を設置する場合は、下記対応表でご確認ください。
天井仕様、梁カット寸法により、天井埋め込みタイプが選べません。

■短辺梁カット対応表（換気開口が現場開口の場合）

		サイズ（上段：マンションリモデル向けサイズ / 下段：戸建向けサイズ）					
		天井仕様	梁カット寸法 A (mm)	1620J・1616J 1418J・1416J 1318J・1218J	1317J	1316 ⁵ ・1216 ⁵ 1216J・1116J	1115J
天井露出タイプ		1624	1620・1618・1818 1616・1220・1717		1317・1216 1116		
		1枚天井	100	—	—	○	○
	101～150	—	—	●	○	●	●
	151～200	—	—	●	○	●	—
	201～250	—	—	●	○	●	—
	251～300	—	—	—	○	—	—
2分割天井	100	○	○	○	○	—	—
	101～150	○	●	●	●	—	—
	151～200	○	●	●	●	—	—
	201～250	○	●	●	●	—	—
	251～300	○	—	—	—	—	—

○ 天井埋め込みタイプ設置可能（IVA01 不要）

● 天井露出タイプのみ設置可能（IVA01 必須）

— 設置不可／設定なし

※新築マンション向けは対象外です。

- 凡例
- 前 : UB組立前工事
 - 同 : UB組立同時工事
 - 後 : UB組立後工事

前 ● 消防法関連のお知らせ

暖房換気扇の取付けに関しては、防災上の規制があり、不明な点は所轄消防署等にあらかじめご相談ください。

本製品は一般社団法人 日本電機工業会が定める「組込形浴室用乾燥機等の設置に関する自主基準」の適合品です。
下記基準、設置説明書に従って正しく取付けてください。

＜参考設置基準＞


- (1) 機器本体
- ・機器本体から可燃物までの保有距離は、側方・上方ともに近接 (0mm) 設置が可能です。
 - ・機器は、上階スラブまたは天井などに堅固に取り付けること。
 - ・浴室への温風吹き出し口及び空気吸い込み口の前方10cm未満の範囲内には、造営材など (乾燥する衣類を含む) 設けないこと。
- (2) 換気ダクト
- ・ダクトは不燃材を使用すること。
 - ・ダクトは専用とすること。ただし、同一の住戸内で洗面所などのダクトが不燃材料の場合は除く。
- (3) その他
- ・漏電遮断器を設けること。
 - ・機器本体に近接する部分に、機器本体の点検・清掃に必要な点検口を設けること。
(容易に点検・清掃できる構造のものを除く)
 - ・中間ダクトファンは、外殻が金属製であること。ただし、羽根、ドレンパン、ダクト接続部は除く。使用する樹脂は60℃以下で変形しないこと。

後 ダクト取付け

排気ダクトの取付けをお願いします。

後 リモコン取付け (洗面所)

※マルチリモコンの場合があります。

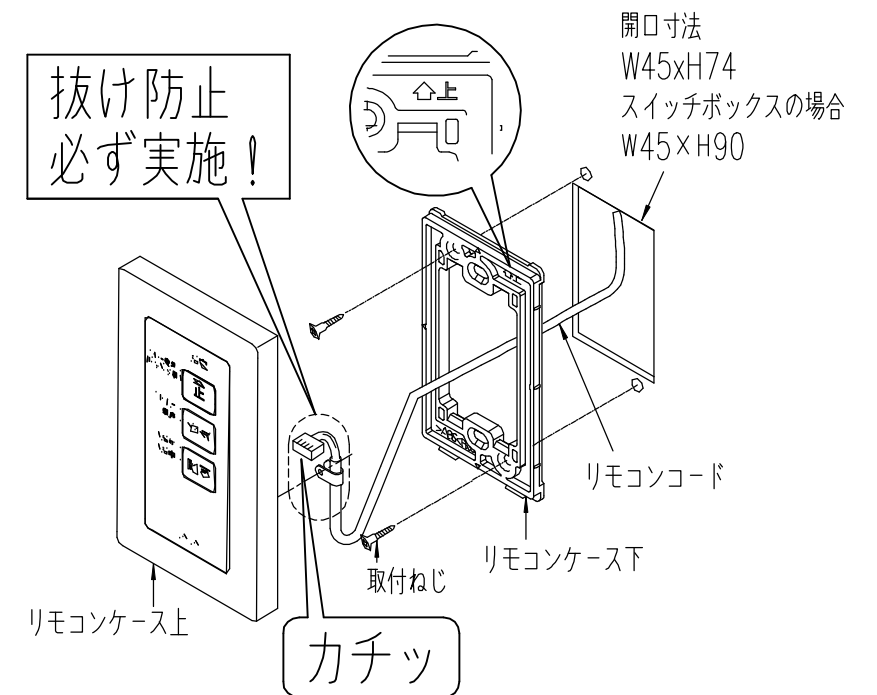


後 電気工事

電気工事は必ず有資格者 (電気工事士) が実施すること!

取付けの際は必ず非通電状態で電源処理を行う

※ AC100V・20A (TYB3111DE/TYB3111DF)
単相AC200V・20A (TYB3121DE/TYB3121DF) } いずれかの単独配線を確保してください。

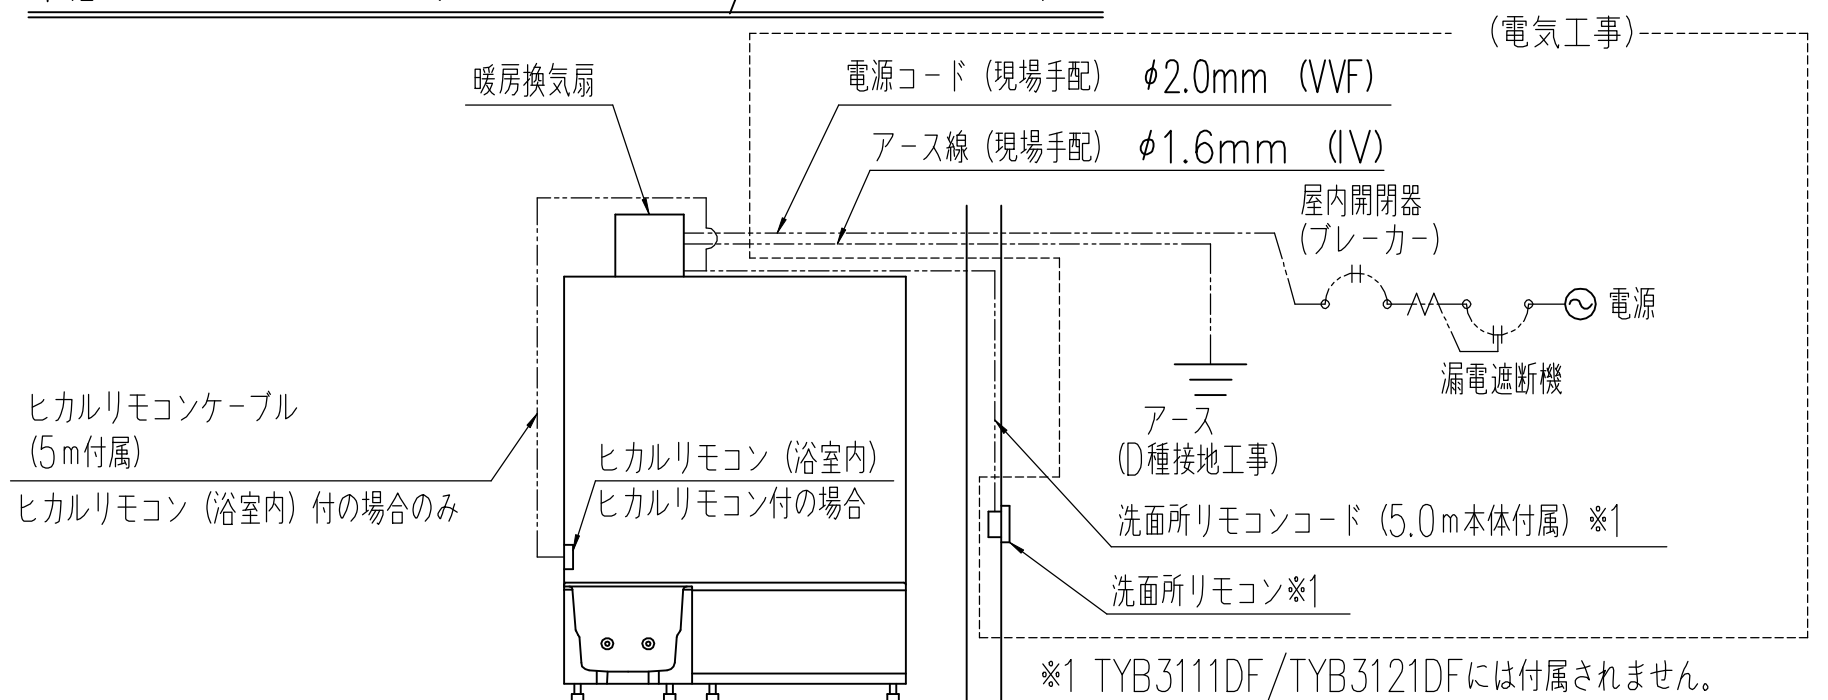

TOTO

変更記録			備考		工事名		製図	縮尺	発行番号	工事番号
△	・	・	見積番号 : T037200-02 (UB21166)		キクチ様邸 新築工事		検図	：	X06159	図面番号 S-00082
△	・	・			名称 TYB3100シリーズ暖房換気扇	詳細図		年月日 26.05.15	営業担当	
△	・	・								
△	・	・								
△	・	・								

元請店様へ


《暖房換気扇 試運 転のお願いについて》

試運転のおねがい


※TYB3121DE/TYB3121DFは電源を投入すると、自動で約30秒間ファンが動作します。

※洗面所リモコンがマルチリモコンの場合にはマルチリモコン「試運転のお願い」を確認ください。

① 洗面所リモコンの『換気』を押して換気していることを確認してください。

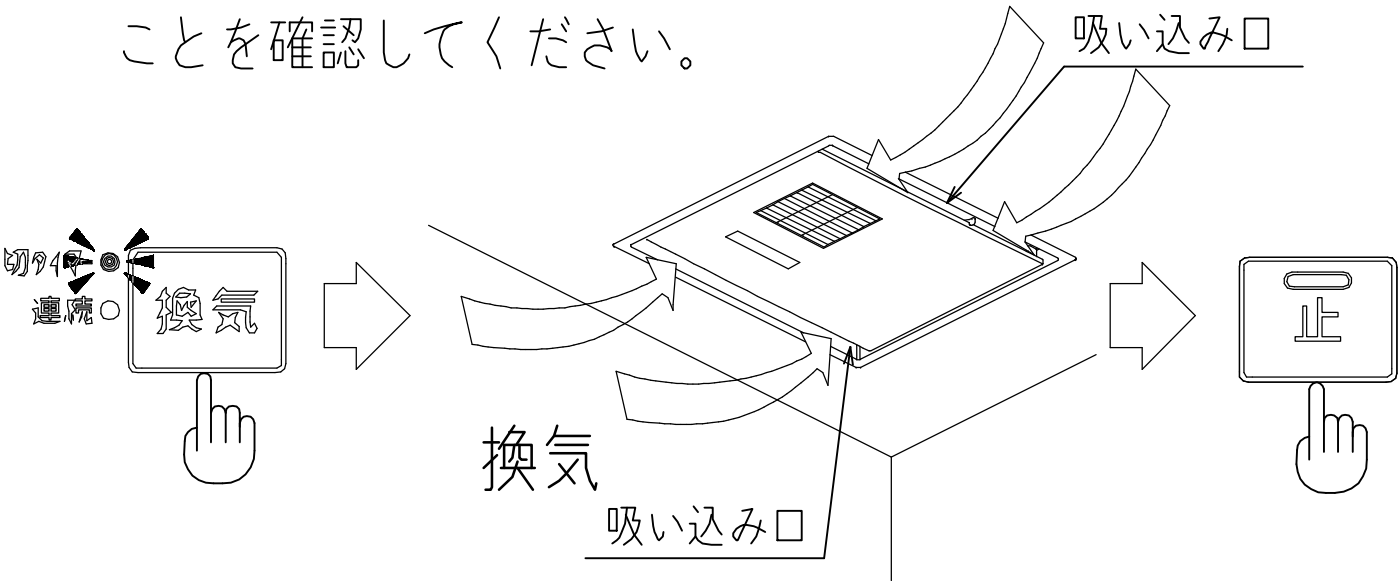

② 洗面所リモコンの『暖房』を押して吹き出し口から温風が出ていることを確認してください。

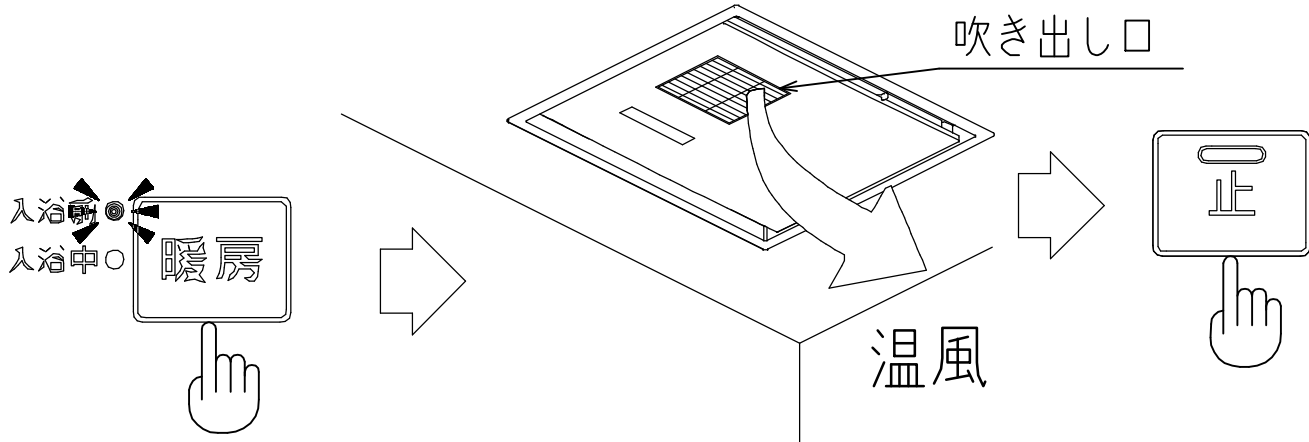


※約30秒後に温風になります。


※押してから約20秒間は風が出ます。

★ヒカルリモコン（浴室内）が設置されている場合には、同時にヒカルリモコンでの試運転も行ってください。

『メイン』スイッチを押してください。

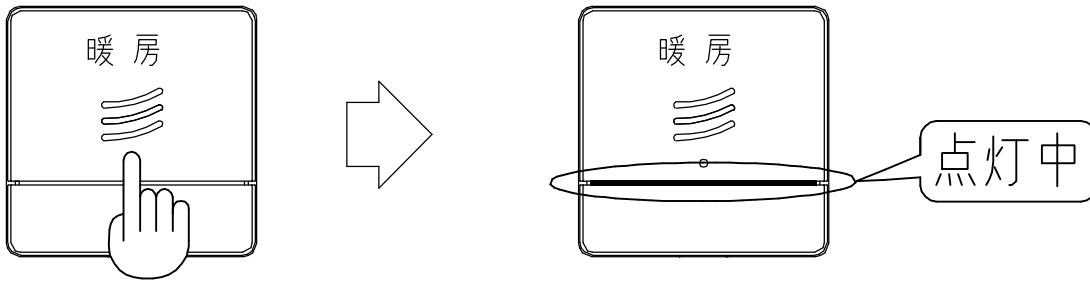

『メイン』スイッチを押してください。

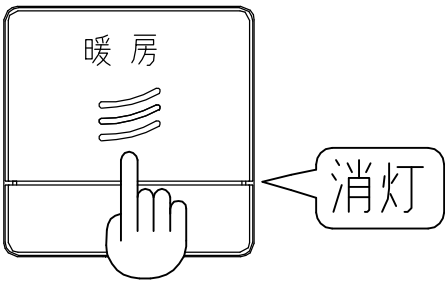

※洗面所リモコンの表示と連動しているか確認してください。

TOTO	変更記録		備考 見積番号：T037200-02 (UB21166)	工事名 キクチ様邸 新築工事	製図 検図	縮尺 ：	発行番号 X06159	工事番号 図面番号 S-00083
	△	：						
	△	：						
	△	：						
	△	：						
		△	：	名称 TYB3100シリーズ暖房換気扇	詳細図	年月日 26. 05. 15	営業担当	
		△	：					

元請店様へ

《暖房換気扇 動作しない場合について》

動作しない場合

修理を依頼される前に、次のことをご確認ください

① 電源・電圧（AC100V/単相AC200V）はきていますか？


※一度、電源を「入」/「切」してください。

② 洗面所リモコンコードは正しく接続されていますか？（洗面所リモコン側の1ヶ所）

※洗面所リモコンがマルチリモコンの場合、マルチリモコンの『動作しない場合』を確認ください。

③ ヒカルリモコン付（浴室内）の場合には、ヒカルリモコンコードは正しく接続されていますか？（ヒカルリモコン側と本体側の2ヶ所）


①

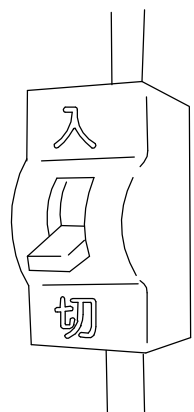


●本体と対応電源の確認

TYB3111DE型 TYB3111DF型	AC100V
TYB3121DE型 TYB3121DF型	単相AC200V

●本体電源端子台への電源コード接続確認

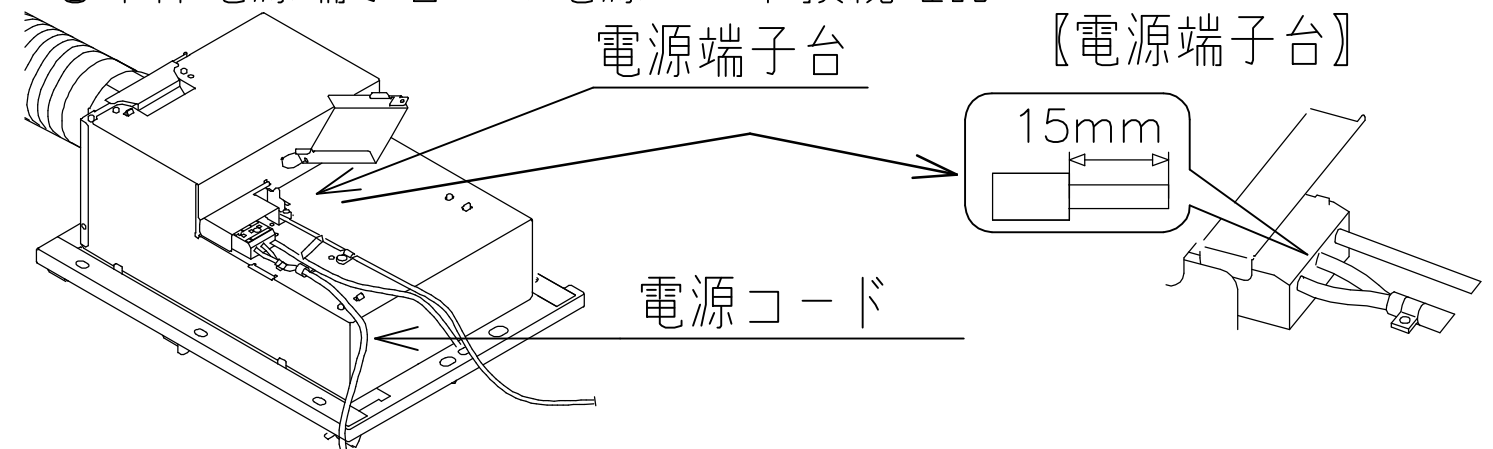


② 【洗面所リモコン】

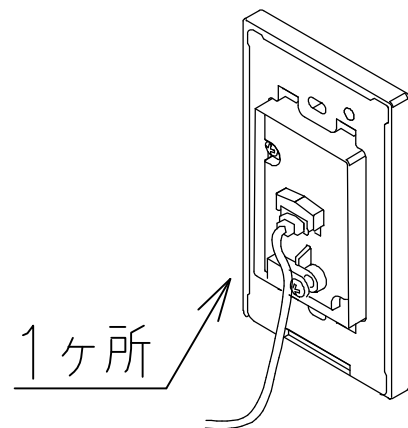

③ 【ヒカルリモコン】（浴室内）

※ヒカルリモコン付の場合のみ

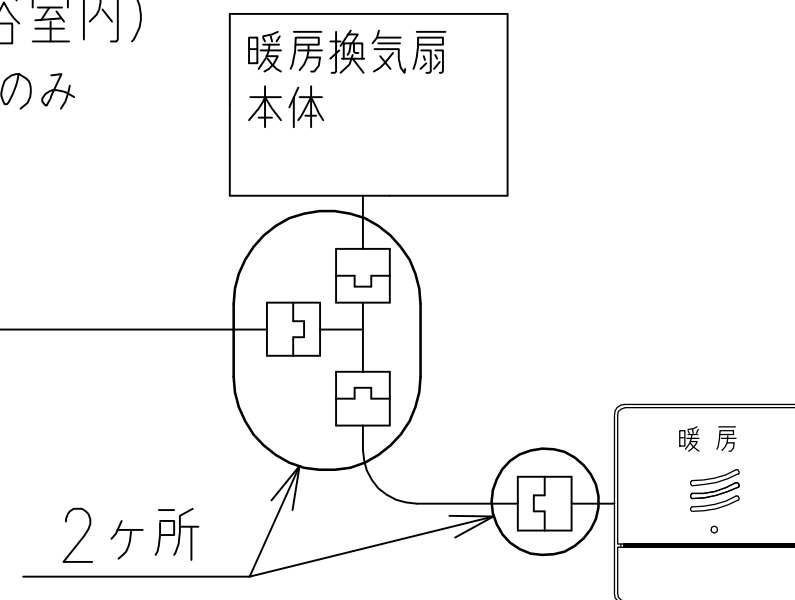

TOTO

変更記録

△
△
△
△
△

・
・
・
・
・

・
・
・
・
・

備考

見積番号：T037200-02 (UB21166)

工事名
キクチ様邸 新築工事

名称
TYB3100シリーズ暖房換気扇

製図

検図

詳細図

縮尺

：

年月日

26.05.15

発行番号

X06159

営業担当

工事番号

図面番号

S-00084

元請店様へ

《暖房換気扇 動作しない場合について》


動作しない場合

修理を依頼される前に、次のことをご確認ください

④ ヒカルリモコン（浴室内）付の場合には、正しくリモコンカバーが取り付けられていますか？




※ヒカルリモコン付の場合のみ

カバーが正しく取り付けられていない場合には、スイッチが押せなくなる可能性があります。

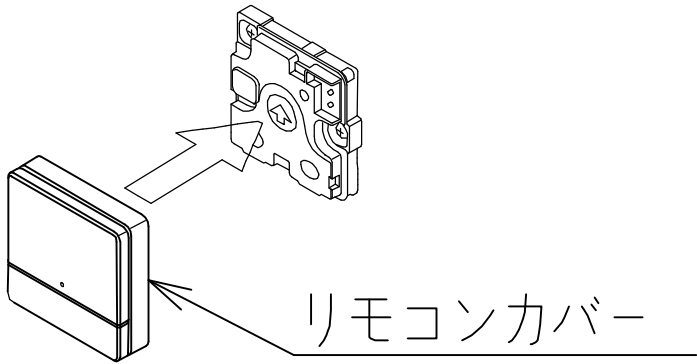

洗面所リモコンにエラーが表示している場合

※洗面所リモコンがマルチリモコンの場合、マルチリモコンの『動作しない場合』を確認ください。

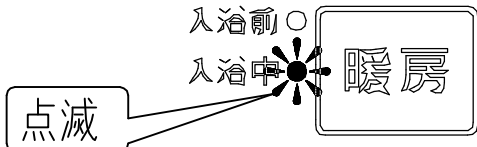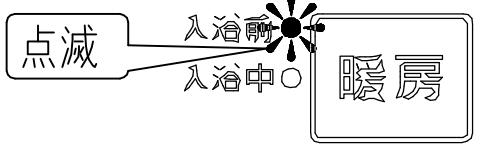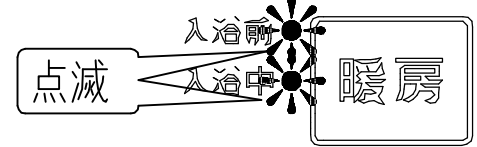表示内容	エラー内容	対処方法
 「入浴中」が点滅	200Vタイプ製品への100V印加エラー	電源・電圧の確認
 「入浴前」が点滅	端子台温度ヒューズ熔断エラー	修理を依頼してください。
 「入浴前」と「入浴中」が点滅	本体と洗面所リモコンとの機種違いエラー	本体と洗面所リモコンの品番確認

<< 「ダウンライト・シーリング照明」 取付上のお願いとご注意 >>

1.組立区分


(1) UB組立店実施事項

●照明本体取付

(2) 電気工事工務店実施事項


●照明コードおよびスイッチへの配線接続

●作動確認

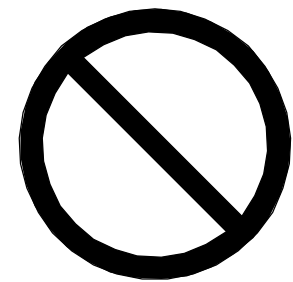

照明器具に断熱材を
かぶせないで下さい。
火災になるおそれがあります。

断熱材施工
不可

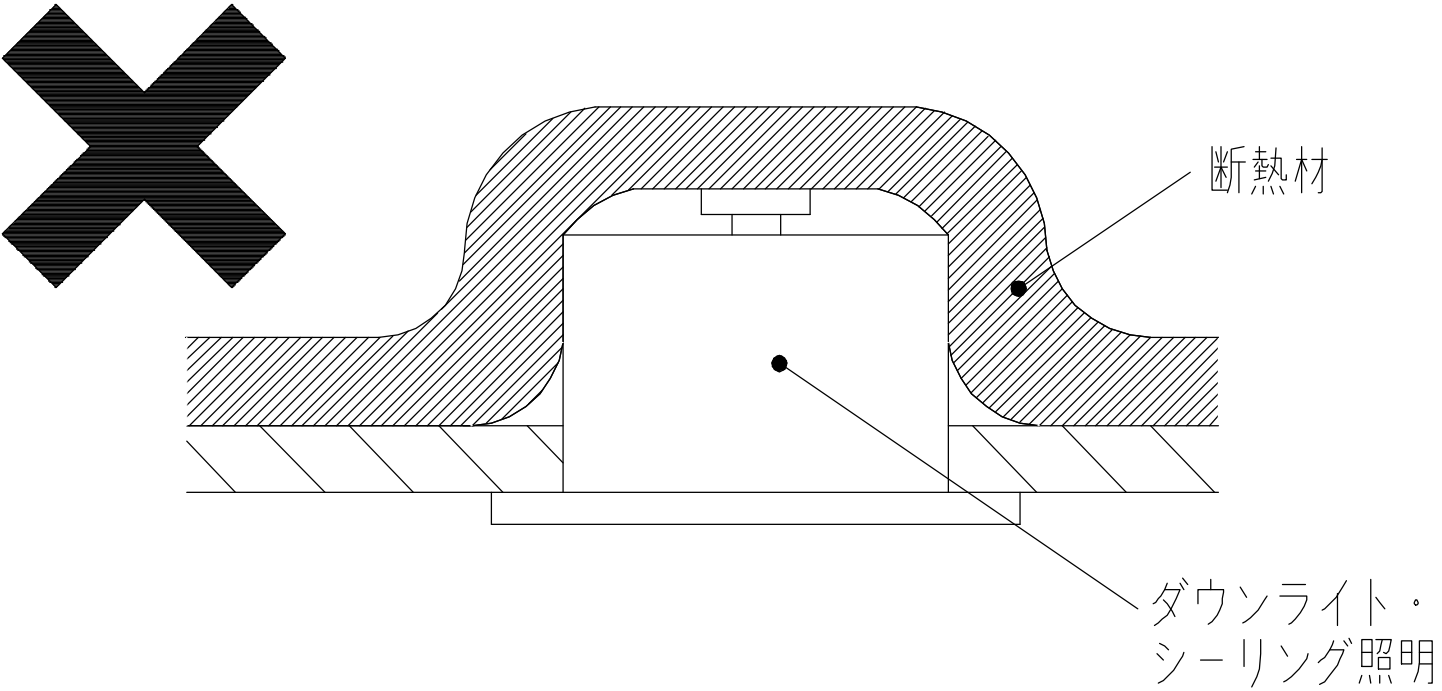

TOTO	変更記録		備考 見積番号：T037200-02 (UB21166)	工事名 キクチ様邸 新築工事		製図	縮尺 ：	発行番号 X06159	工事番号
	△	：		名称 「ダウンライト・シーリング照明」 取付上のお願いとご注意	詳細図	検図		営業担当	図面番号 S-0009
	△	：					年月日 26.05.15		
	△	：							
	△	：							


キクチ 様

2026.05.07

Image & Products



水栓

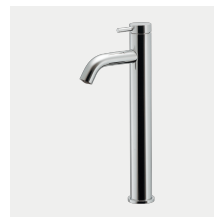

716-255
立水栓（トール）



カクダイの水栓は全て安心安全の国内製です。
製造から梱包まで、全工程を自社工場で行っているため、
万が一の時でもすぐにメンテナンス可能です。

商品イメージ



水栓:716-255
器:MR-261000V

器




493-266-CW
置型手洗器



土の質感を生かした素朴で力強い風合いが特徴的な信楽焼。
柔らかな色味と信楽焼特有の手触りが温かみを感じさせ
ます。

商品イメージ

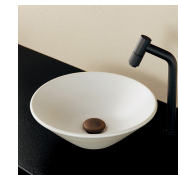

水栓:716-080B-MD
器:493-266-CW

給排水部材



水栓はもちろん、給排水の豊富なカラーバリエーション
もカクダイの特長です。
隠すのが一般的ですが、あえて見せることで
より個性あふれる洗面空間を作ることができます。

商品イメージ





その他



280-501-CH
化粧キャップ



250-001
ブラケット（ステンレス）

  

キクチ 様

合計金額

¥230,923 (税込)

分類	品番	品名	カタログページ	標準小売価格	数量	標準小売価格小計
水栓	716-255	立水栓（トール）		¥35,000	1	¥35,000
器	493-266-CW	置型手洗器		¥48,000	1	¥48,000
給水	798-22X400	ブレードフレキ		¥3,300	1	¥3,300
	7852-13	ストレート化粧バルブ		¥4,500	1	¥4,500
	0710-13X300	給水管		¥3,340	1	¥3,340
	0711-60X16	給水管ワン		¥390	1	¥390
排水	284-002-CH	丸鉢金具		¥1,800	1	¥1,800
	286-502-CH	テール管（ナットつき）		¥1,600	1	¥1,600
	298-002-CH	Sトラップ		¥9,500	1	¥9,500
	280-501-CH	化粧キャップ		¥3,500	1	¥3,500
ブラケット	250-001	ブラケット（ステンレス）		¥33,000	3	¥99,000
カウンター	※現場手配※	カウンター(幅1650×奥行500)		¥0	1	¥0
	-	-		-	-	-
	-	-		-	-	-
	-	-		-	-	-
	-	-		-	-	-
	-	-		-	-	-
	-	-		-	-	-
	-	-		-	-	-
	-	-		-	-	-
	-	-		-	-	-
	-	-		-	-	-

お問い合わせ

プランシートの内容については
最寄りのカクダイ事業所に
お問い合わせください。


※カウンターは弊社での手配対象外となりますので、別途ご手配をお願いいたします。

※当プランシートは、製品およびカウンター加工費のみの価格です。工事費などは含みません。



※上記内容は現場設置条件などを考慮しておりませんので、現場により追加部材などが発生することがあります。

※製品により仕様変更、価格改定、製造の中止などを予告なく行う場合がありますので、あらかじめご了承ください。

合計金額（税抜）	¥209,930
消費税	¥20,993
合計金額（税込）	¥230,923

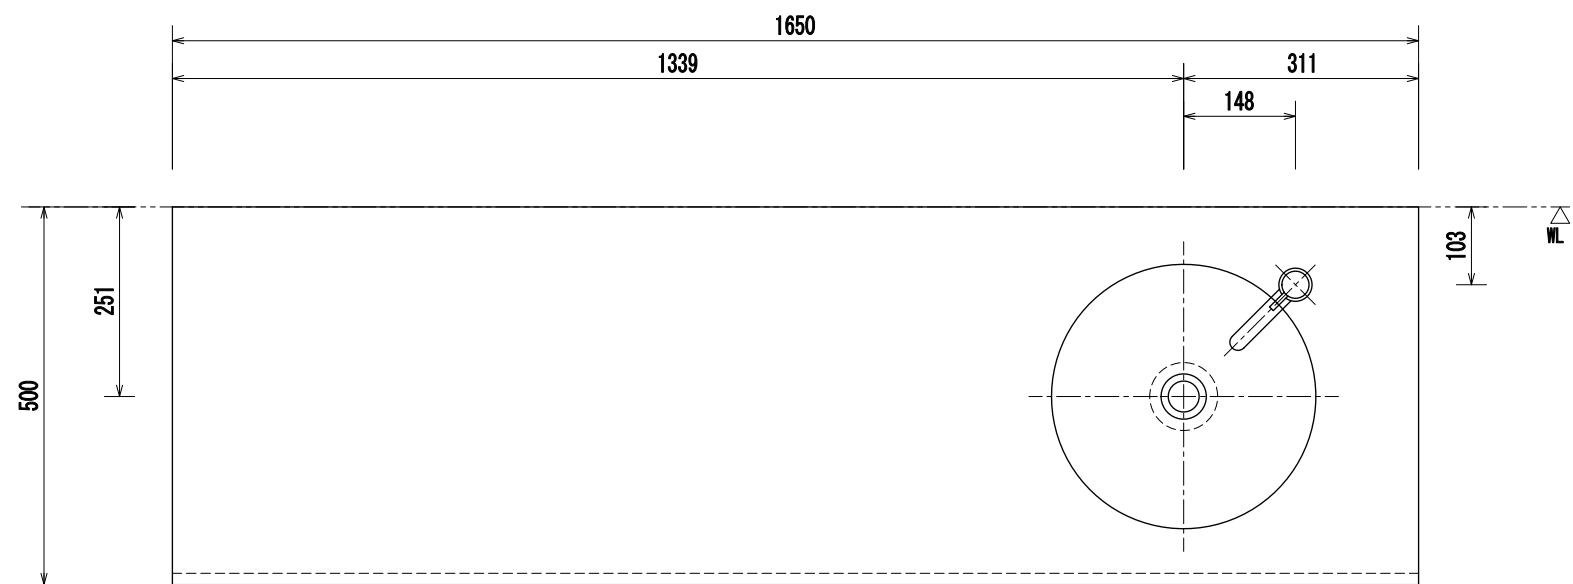

分類	品番	品名	数量
器	493-266-CW	置型手洗器	1
水栓	716-255	立水栓（トール）	1
排水	284-002-CH	丸鉢金具	1
	286-502-CH	テール管（ナットつき）	1
	298-002-CH	Sトラップ	1
	280-501-CH	化粧キャップ	1
給水	798-22X400	ブレードフレキ	1
	7852-13	ストレート化粧パルプ	1
	0710-13X300	給水管	1
	0711-60X16	給水管ワン	1
ブラケット	250-001	ブラケット（ステンレス）	3
カウンター	※現場手配※	カウンター（幅1650×奥行500）	1

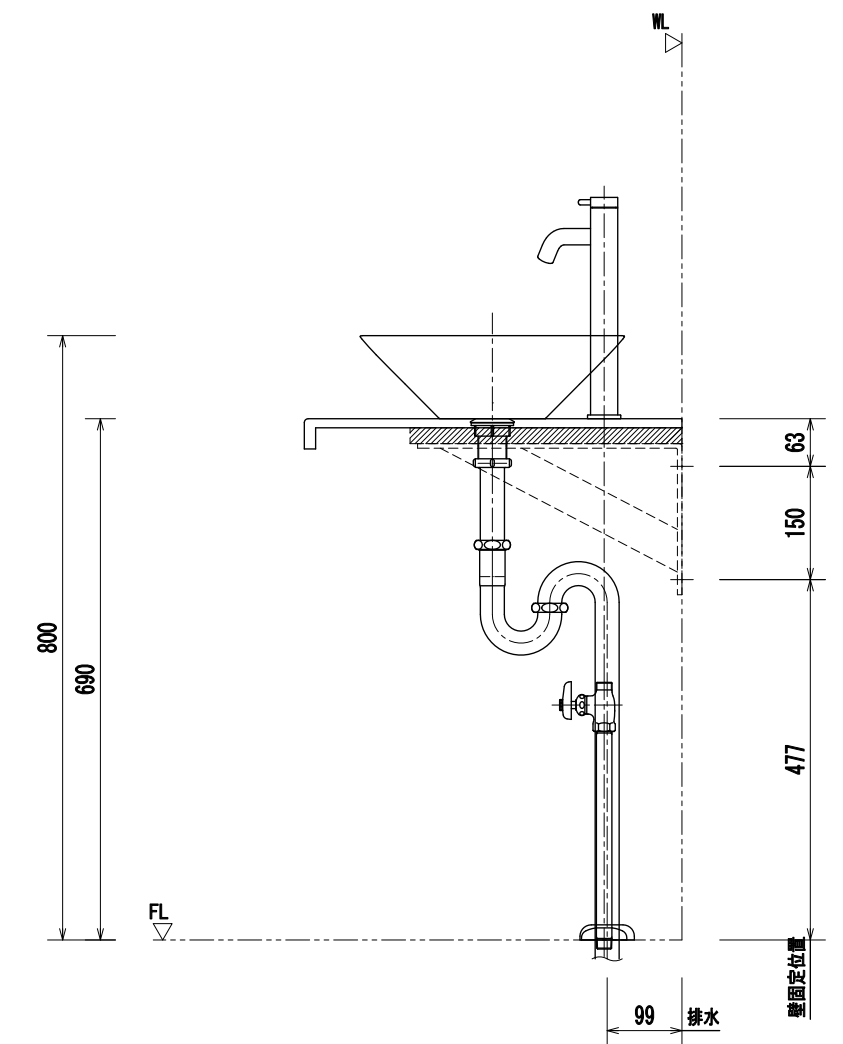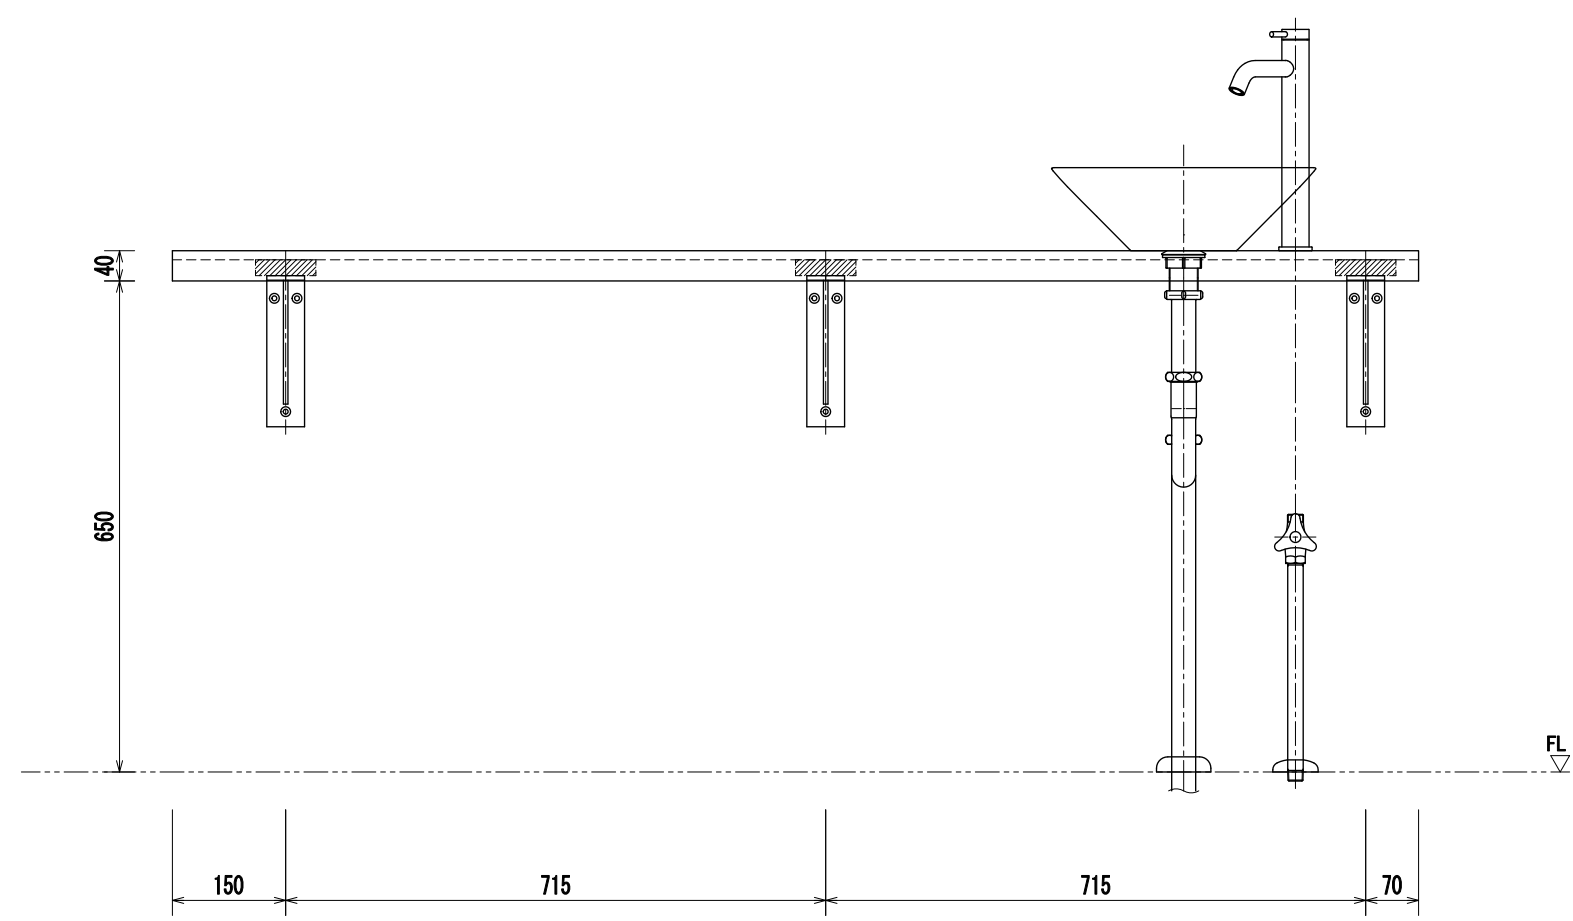


備考 * 製品取付下地は、製品の使用に十分耐えられるような構造、材質を準備してください。
* 各部材の商品図、取扱施工説明書等をご確認のうえ正しく施工してください。
* 製品により仕様変更、価格改定、製造中止等を予告なく行う場合があります。あらかじめご了承ください。
(器) 切込寸法は商品図をご確認ください。ノカウンター取付厚 5~30ミリ
(水栓) 取付穴径：φ22~28ミリ 厚：5~35ミリ 取付位置：器中心から45度210ミリ


(給水) 給水接続ネジ：R1/2
(排水) 接続管径：φ32

 **KAKUDAI**

単位 mm	尺度 1：10	お客様名：キクチ 様
		工事名：新築工事 1Fトイレ 手洗器
		図面番号：W202605-00364
		セット図面

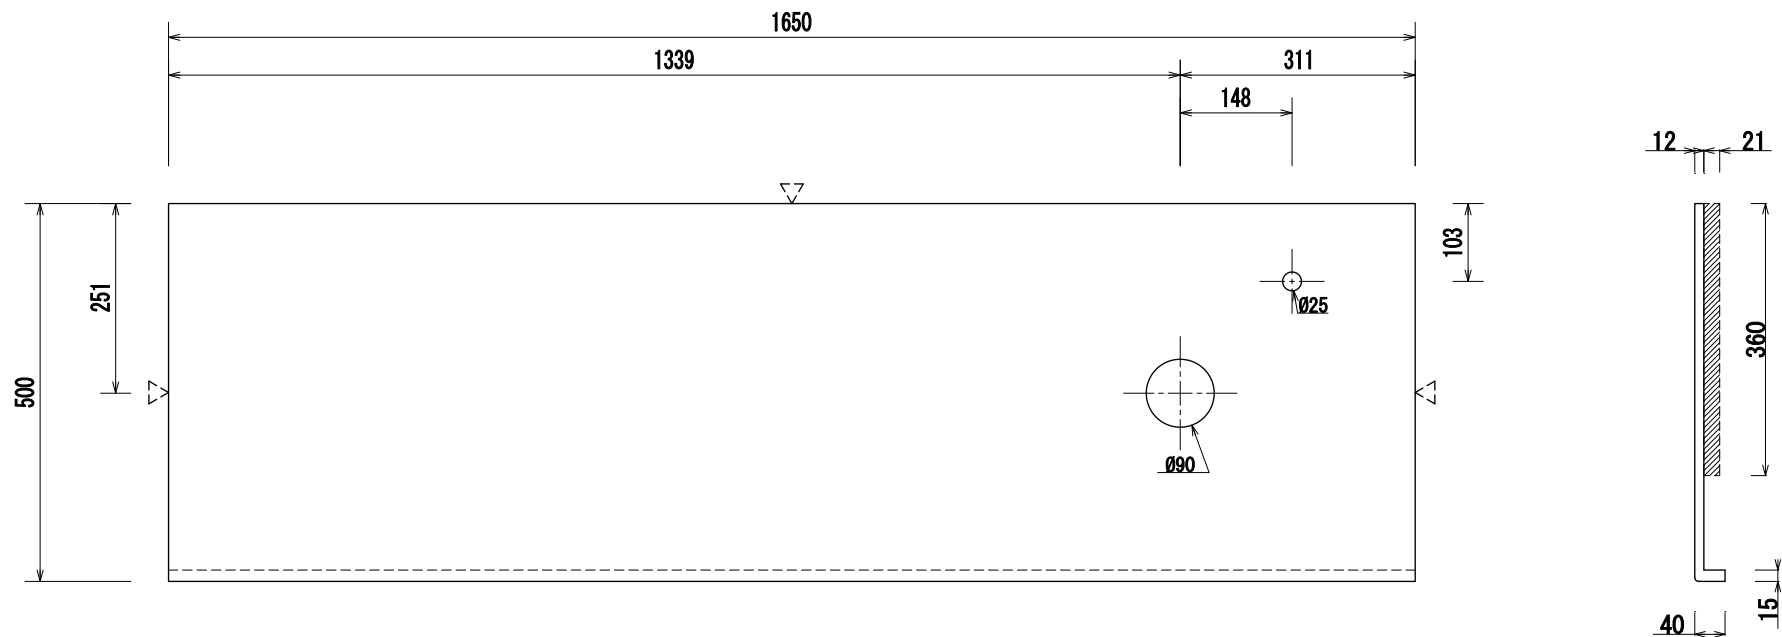

ブラケット固定用補強木 貼付位置

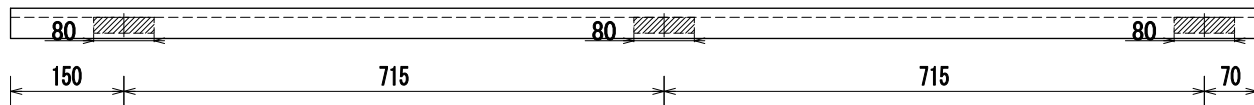


<	木口加工なし
◀	木口エプロン追加
記号	表示内容

* 本図のカウンターは参考例であり、特定品番の指定はありません。弊社での手配対象外となりますので、別途ご準備をお願いいたします。

明細	器	493-266-CW
	水栓	716-255
	つまみ	-
	ブラケット	250-001
	ダストボックス	-

備考 * 製造および取扱に関する詳細はカウンター製造元が提供する仕様書等を参照してください。
 * 製品により仕様変更、価格改定、製造中止等を予告なく行う場合があります。
 * ブラケット固定のために推奨サイズの固定用補強木を貼付したカウンター図面です。
 * 補強木は接着剤等でしっかり固定し、十分に乾燥させてから器具を取付けてください。
 * ブラケット固定用補強木：幅80mm×奥行360mm

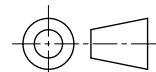

単位
mm

尺度
1 : 10



KAKUDAI

お客様名：キクチ 様

工事名：新築工事 1Fトイレ 手洗器

図面番号：W202605-00364

カウンター図面

キクチ 様

2026.05.07

Image & Products



水栓



183-152
シングルレバー混合栓



カクダイの水栓は全て安心安全の国内製です。
製造から梱包まで、全工程を自社工場で行っているため、
万が一の時でもすぐにメンテナンス可能です。

商品イメージ



水栓:183-152
器:DU-0473340031

器



493-182H
半埋洗面ボウル



商品イメージ



水栓:150-472
器:493-182H

給排水部材



水栓はもちろん、給排水の豊富なカラーバリエーション
もカクダイの特長です。
隠すのが一般的ですが、あえて見せることで
より個性あふれる洗面空間を作ることができます。

商品イメージ



その他



250-002
ブラケット (ステンレス)

KAKUDAI®

商品に関する
詳しい情報は
こちらから▶



キクチ 様

合計金額

¥ 279,466 (税込)

分類	品番	品名	カタログページ	標準小売価格	数量	標準小売価格小計
水栓	183-152	シングルレバー混合栓		¥ 56,000	1	¥ 56,000
器	493-182H	半埋洗面ボウル		¥ 87,000	1	¥ 87,000
給水	7857	D式ストレート化粧バルブ		¥ 4,500	2	¥ 9,000
	0710-13X350	給水管		¥ 3,890	2	¥ 7,780
	0711-60X16	給水管ワン		¥ 390	2	¥ 780
排水	298-002-CH	Sトラップ		¥ 9,500	1	¥ 9,500
ブラケット	250-002	ブラケット (ステンレス)		¥ 42,000	2	¥ 84,000
カウンター	※現場手配※	カウンター(幅1070×奥行600)		¥ 0	1	¥ 0
	-	-		-	-	-
	-	-		-	-	-
お問い合わせ

プランシートの内容については
最寄りのカクダイ事業所に
お問い合わせください。



※カウンターは弊社での手配対象外となりますので、別途ご手配をお願いいたします。

※当プランシートは、製品およびカウンター加工費のみの価格です。工事費などは含みません。


※上記内容は現場設置条件などを考慮しておりませんので、現場により追加部材などが発生することがあります。

※製品により仕様変更、価格改定、製造の中止などを予告なく行う場合がありますので、あらかじめご了承ください。

合計金額 (税抜)	¥ 254,060
消費税	¥ 25,406
合計金額 (税込)	¥ 279,466

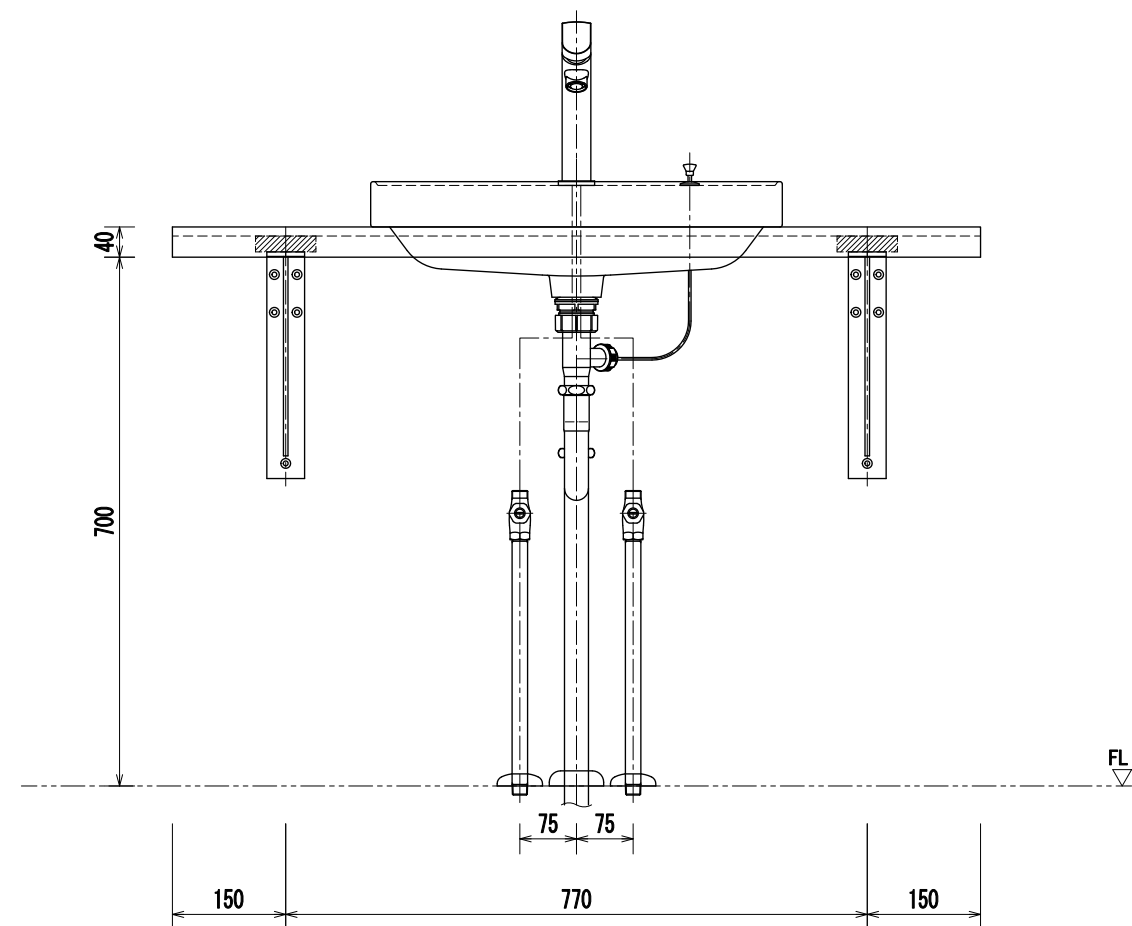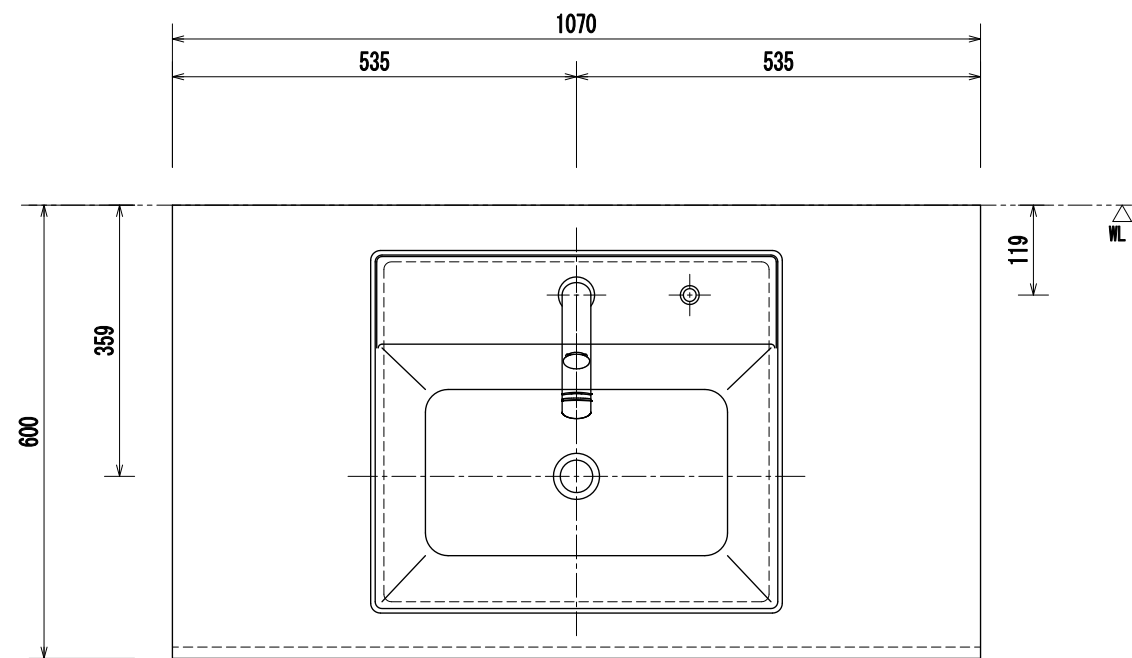

分類	品番	品名	数量
器	4 9 3 - 1 8 2 H	半埋洗面ボウル	1
水栓	1 8 3 - 1 5 2	シングルレバー混合栓	1
排水	2 9 8 - 0 0 2 - CH	Sトラップ	1
給水	7 8 5 7	D式ストレート化粧バルブ	2
	0 7 1 0 - 1 3 X 3 5 0	給水管	2
	0 7 1 1 - 6 0 X 1 6	給水管ワン	2
ブラケット	2 5 0 - 0 0 2	ブラケット (ステンレス)	2
カウンター	※現場手配※	カウンター (幅1070×奥行600)	1

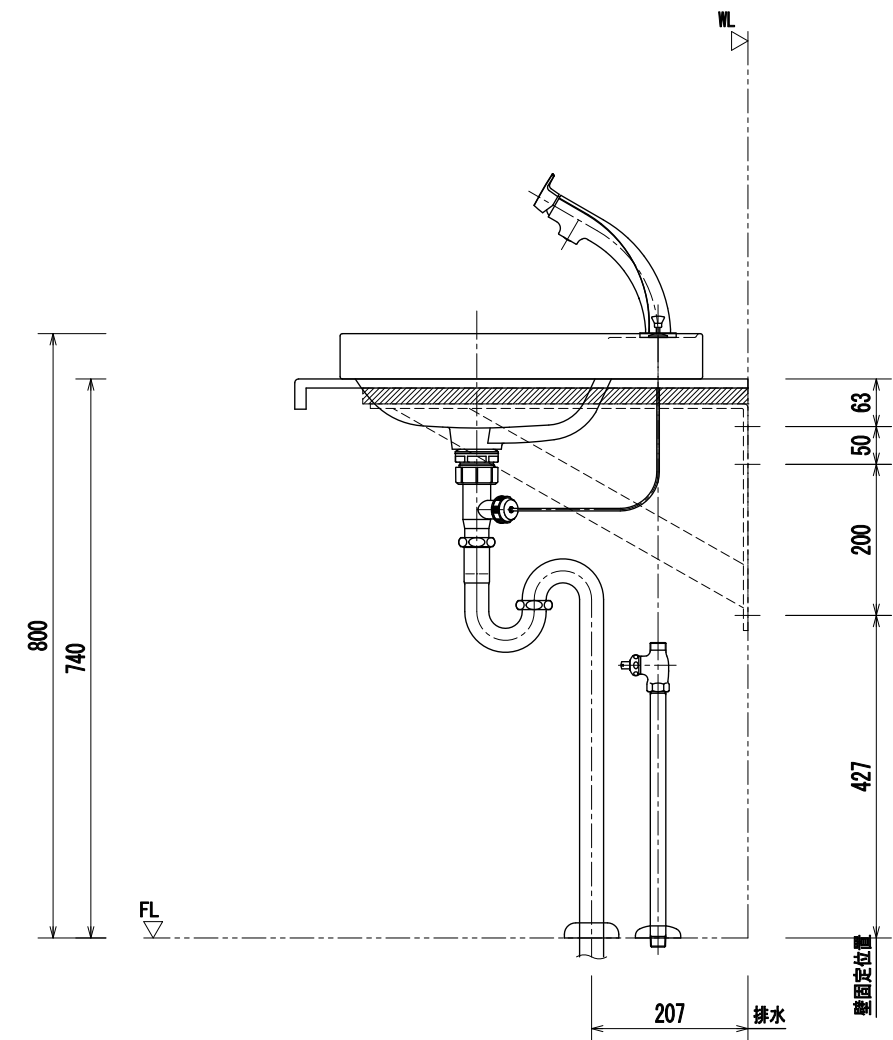

備考 * 製品取付下地は、製品の使用に十分耐えられるような構造、材質を準備してください。 (排水) 接続管径 : $\phi 32$



* 各部材の商品図、取扱施工説明書等をご確認のうえ正しく施工してください。

* 製品により仕様変更、価格改定、製造中止等を予告なく行う場合があります。あらかじめご了承ください。


(器) 切込寸法は商品図をご確認ください。

(給水) 給水接続ネジ : R1/2

	単位 mm	尺度 1 : 10	お客様名 : キクチ 様
			工事名 : 新築工事 1F洗面台
図面番号 : W202605-00367			
			セット図面

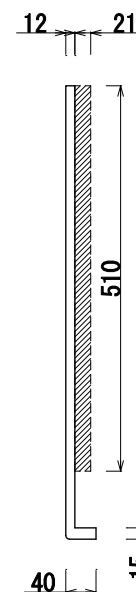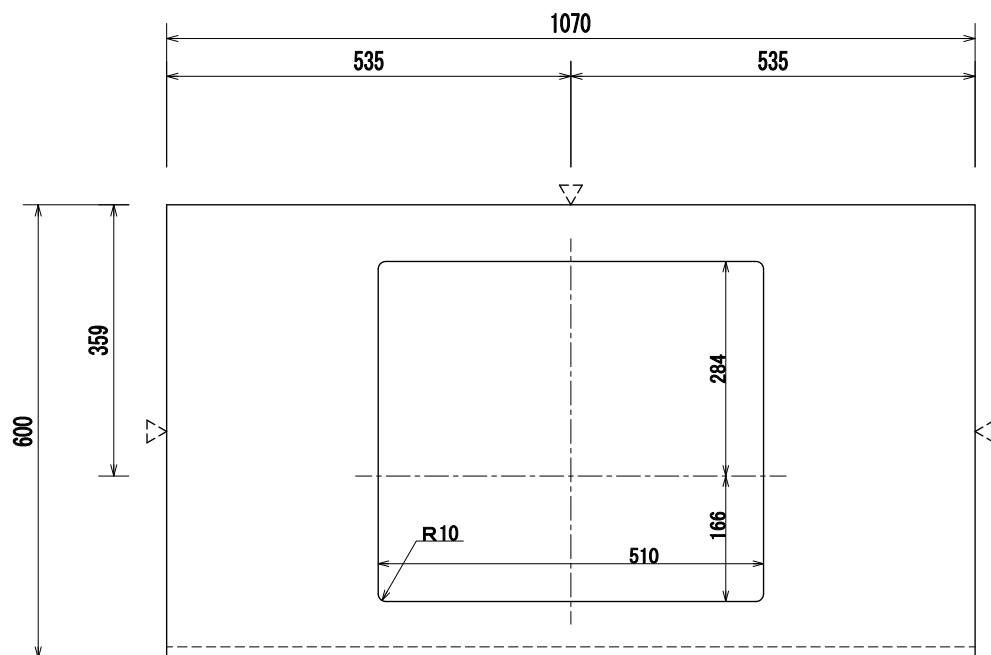

ブラケット固定用補強木 貼付位置

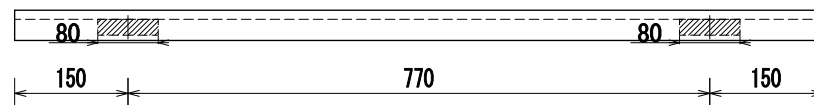


<	木口加工なし
◀	木口エプロン追加
記号	表示内容

* 本図のカウンターは参考例であり、特定品番の指定はありません。弊社での手配対象外となりますので、別途ご準備をお願いいたします。

明細	器	493-182H
	水栓	183-152
	つまみ	-
	ブラケット	250-002
	ダストボックス	-

備考 * 製造および取扱に関する詳細はカウンター製造元が提供する仕様書等を参照してください。
 * 製品により仕様変更、価格改定、製造中止等を予告なく行う場合があります。
 * ブラケット固定のために推奨サイズの固定用補強木を貼付したカウンター図面です。
 * 補強木は接着剤等でしっかり固定し、十分に乾燥させてから器具を取付けてください。
 * ブラケット固定用補強木：幅80mm×奥行510mm

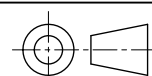

単位
mm

尺度
1 : 10



KAKUDAI

お客様名：キクチ 様

工事名：新築工事 1F洗面台

図面番号：W202605-00367

カウンター図面