


図面No _____
 日付 _____
 縮尺 1/ _____
 図面名称 _____

工事名 川上様邸リノベーション工事
 島根県出雲市松寄下町983-3 一級建築士 神田 至
 TEL・FAX 0853-22-8683
 島根県知事登録第(1)10776号 登録第265959号


彩デザイン工房
 一級建築士事務所

敷地求積表							
所在地 出雲市大社町修理免字西原							
地番 771-6							
地目 宅地							
NO	座標		X _n -X ₁ (X')	X' _{n+1} -X' _{n-1}	Y _n -Y ₁ (Y')	面積	
	X _n	Y _n				+	-
1	1.3859	26.1486	0.0000	-9.5500	0.0000		0.00000000
2	-8.1641	26.1486	-9.5500	-9.1897	0.0000		0.00000000
3	-7.8038	9.1489	-9.1897	1.0329	-16.9997		17.55899013
4	-7.1312	-10.5751	-8.5171	0.8008	-36.7237		29.40833896
5	-7.0030	-14.2608	-8.3889	2.9504	-40.4094		119.22389376
6	-4.1808	-14.2290	-5.5667	5.3095	-40.3776		214.38486720
7	-1.6935	-19.5753	-3.0794	5.7165	-45.7239		261.38067435
8	1.5357	-26.1486	0.1498	9.7524	-52.2972		510.02321328
9	8.0589	-23.4365	6.6730	3.2864	-49.5851		162.95647264
10	4.8221	-15.6538	3.4362	-6.6730	-41.8024	278.94741520	
11	1.3859	-17.5178	0.0000	-3.4362	-43.6664	150.04648368	
12	1.3859	-14.2910	0.0000	0.0000	-40.4396		0.00000000
13	1.3859	-10.6228	0.0000	0.0000	-36.7714		0.00000000
14	1.3859	9.2658	0.0000	0.0000	-16.8828		0.00000000
倍面積							885.94255144
合計面積							442.971275720
地積							442.97㎡



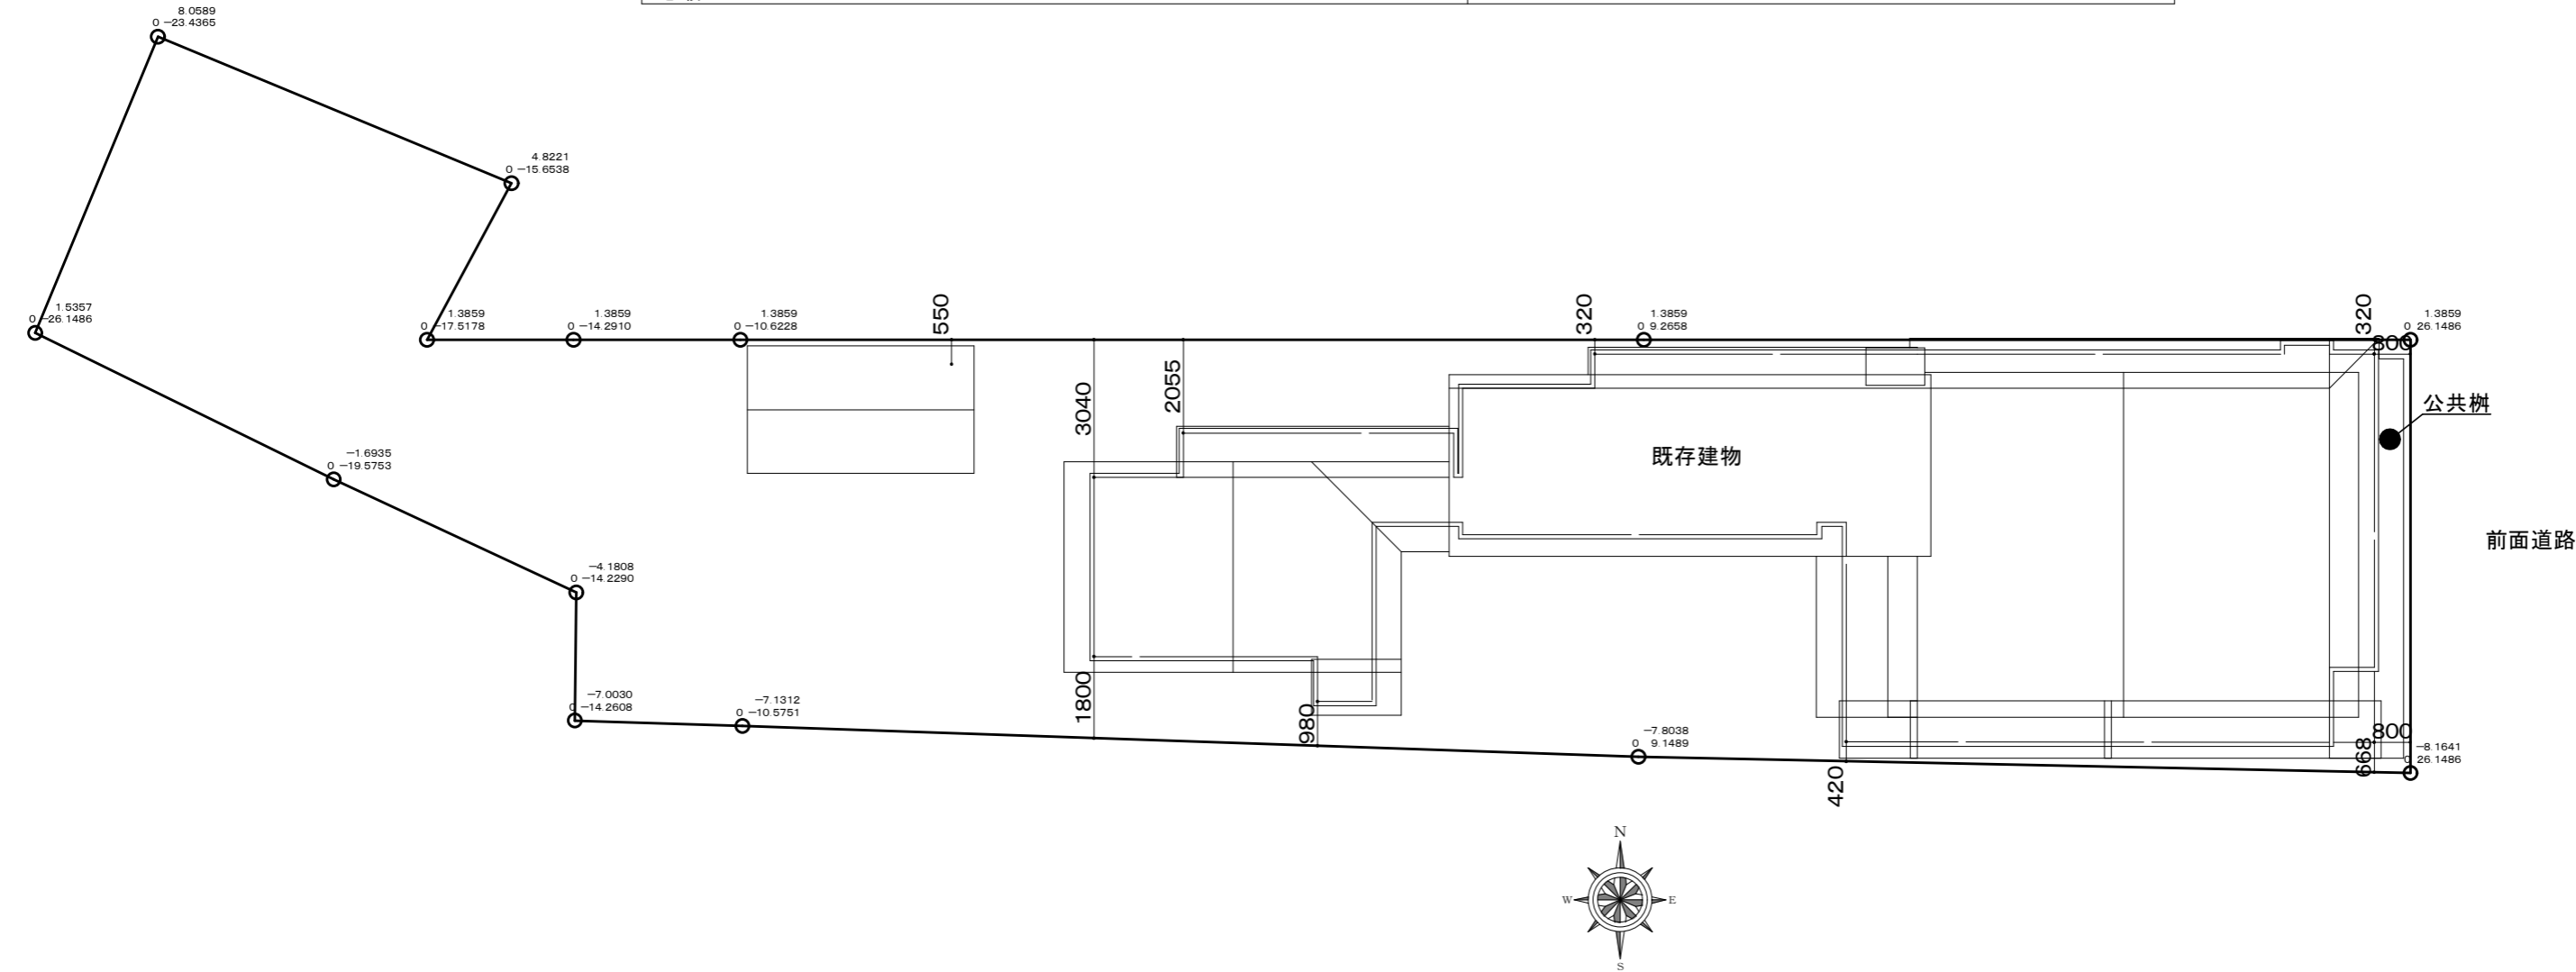


図面No
日付
縮尺 1/
図面名称

工事名 川上様邸リノベーション工事
 島根県出雲市松寄下町983-3 一級建築士 神田 至
 TEL・FAX 0853-22-8683 登録第265959号
 島根県知事登録第(1)10776号

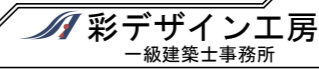





既存建物平面図

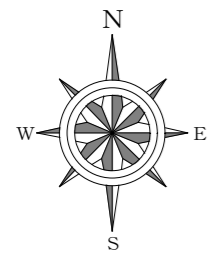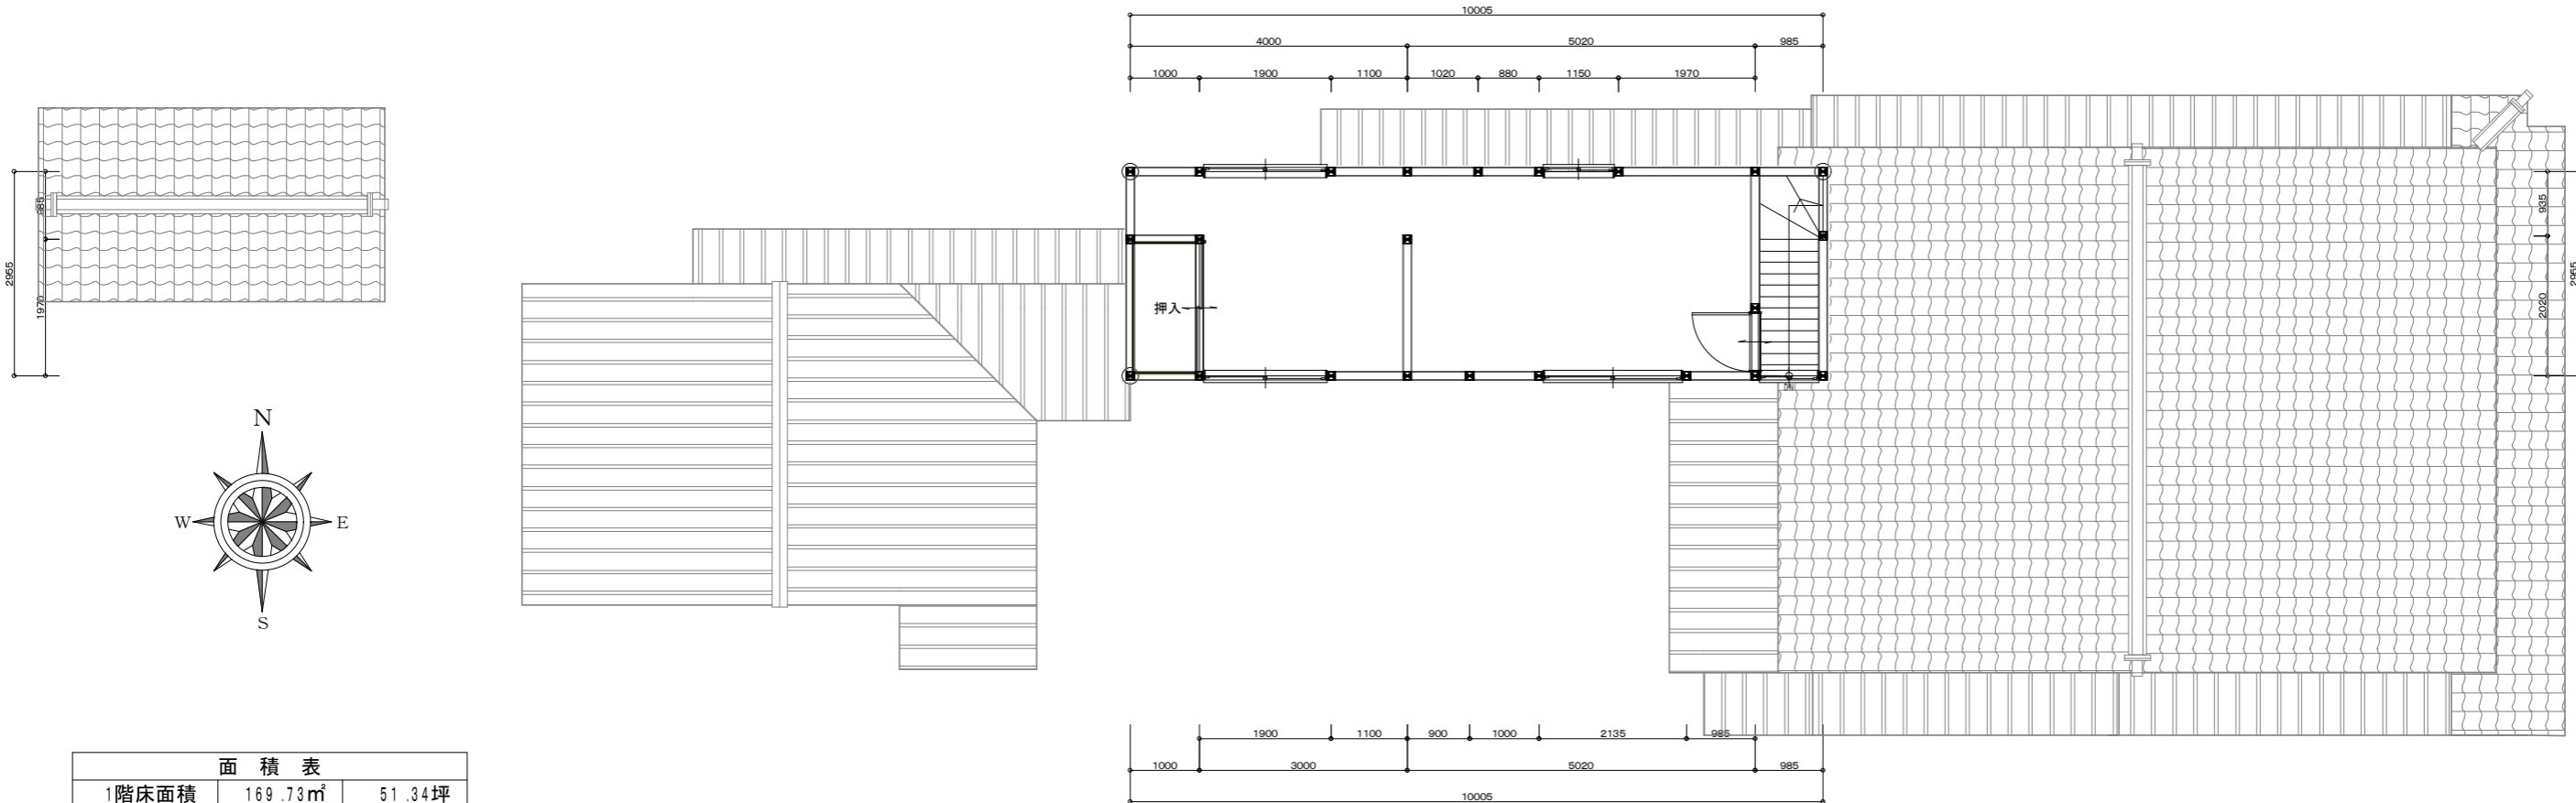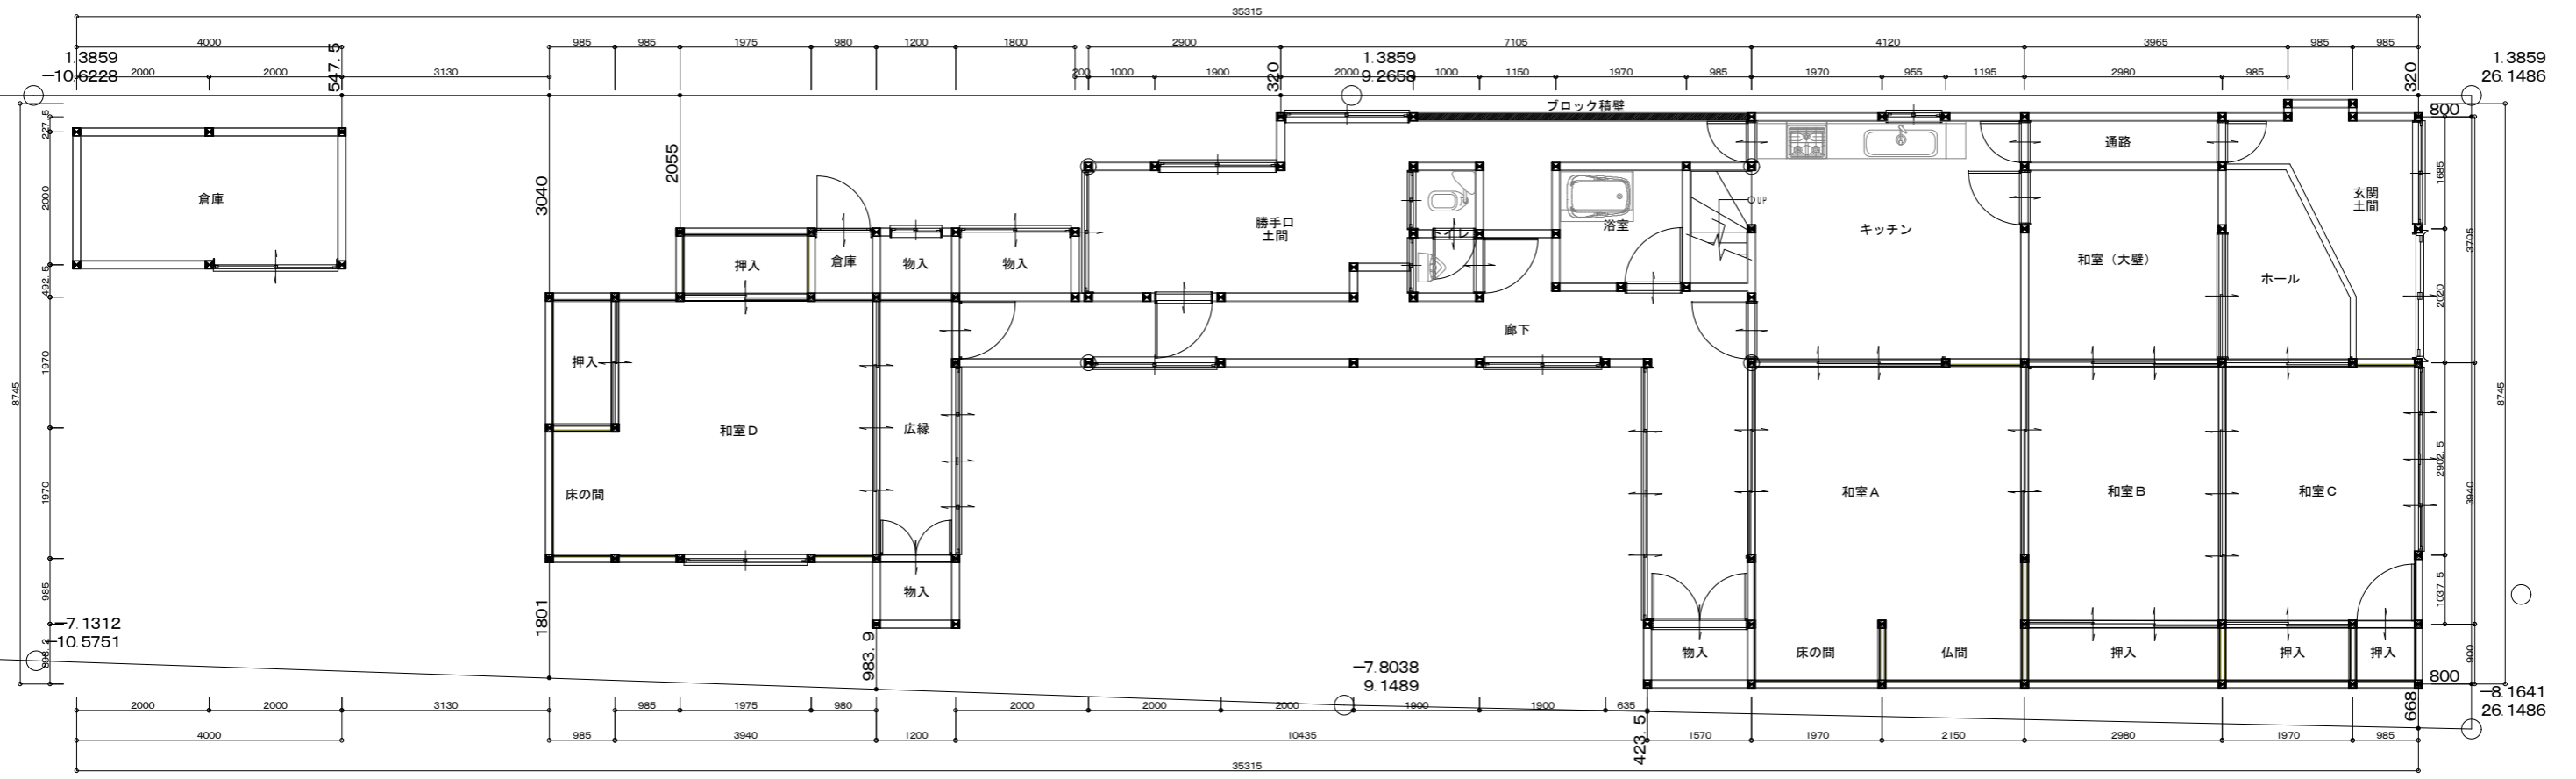

面積表		
1階床面積	169.73㎡	51.34坪
2階床面積	29.56㎡	8.94坪
延べ床面積	199.29㎡	60.28坪
建築面積	169.73㎡	51.34坪

図面No
日付
縮尺 1/
図面名称

平面図

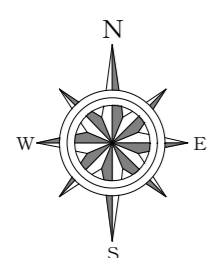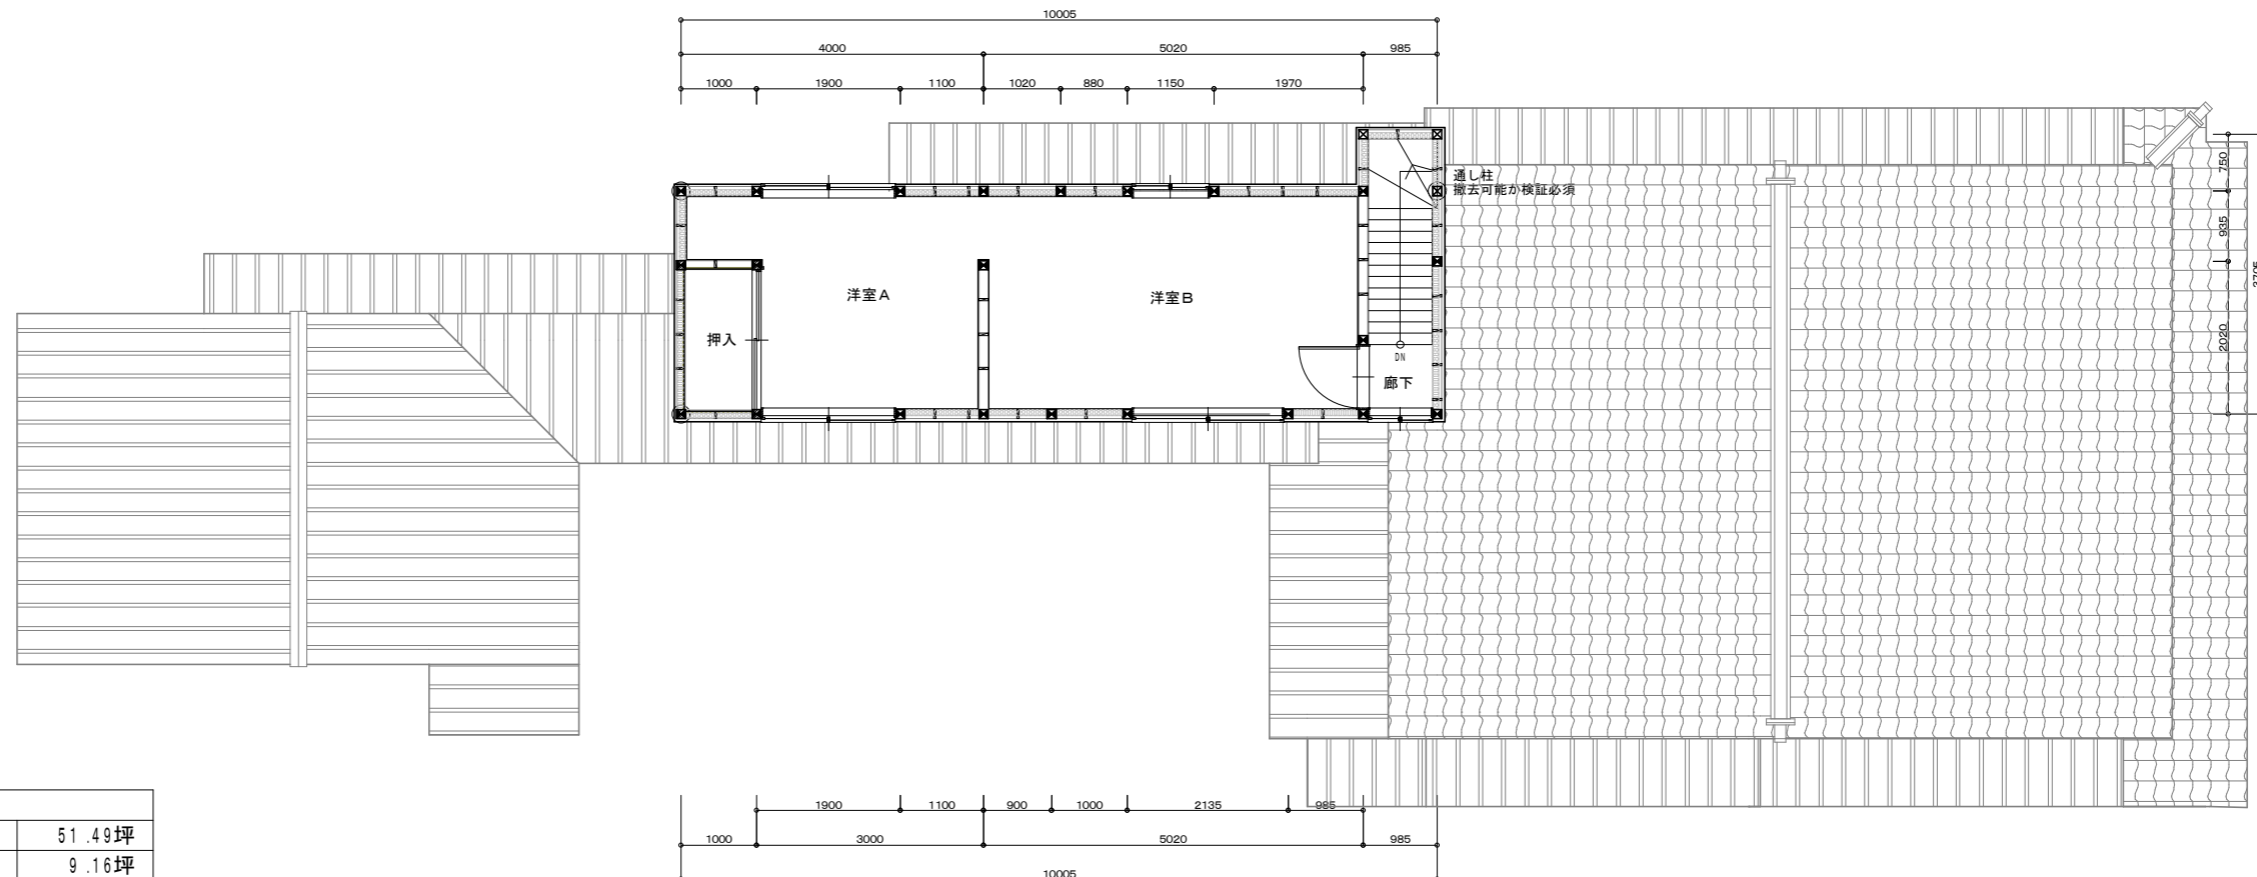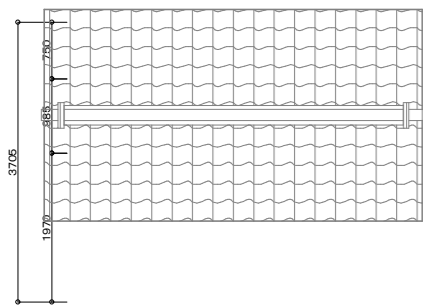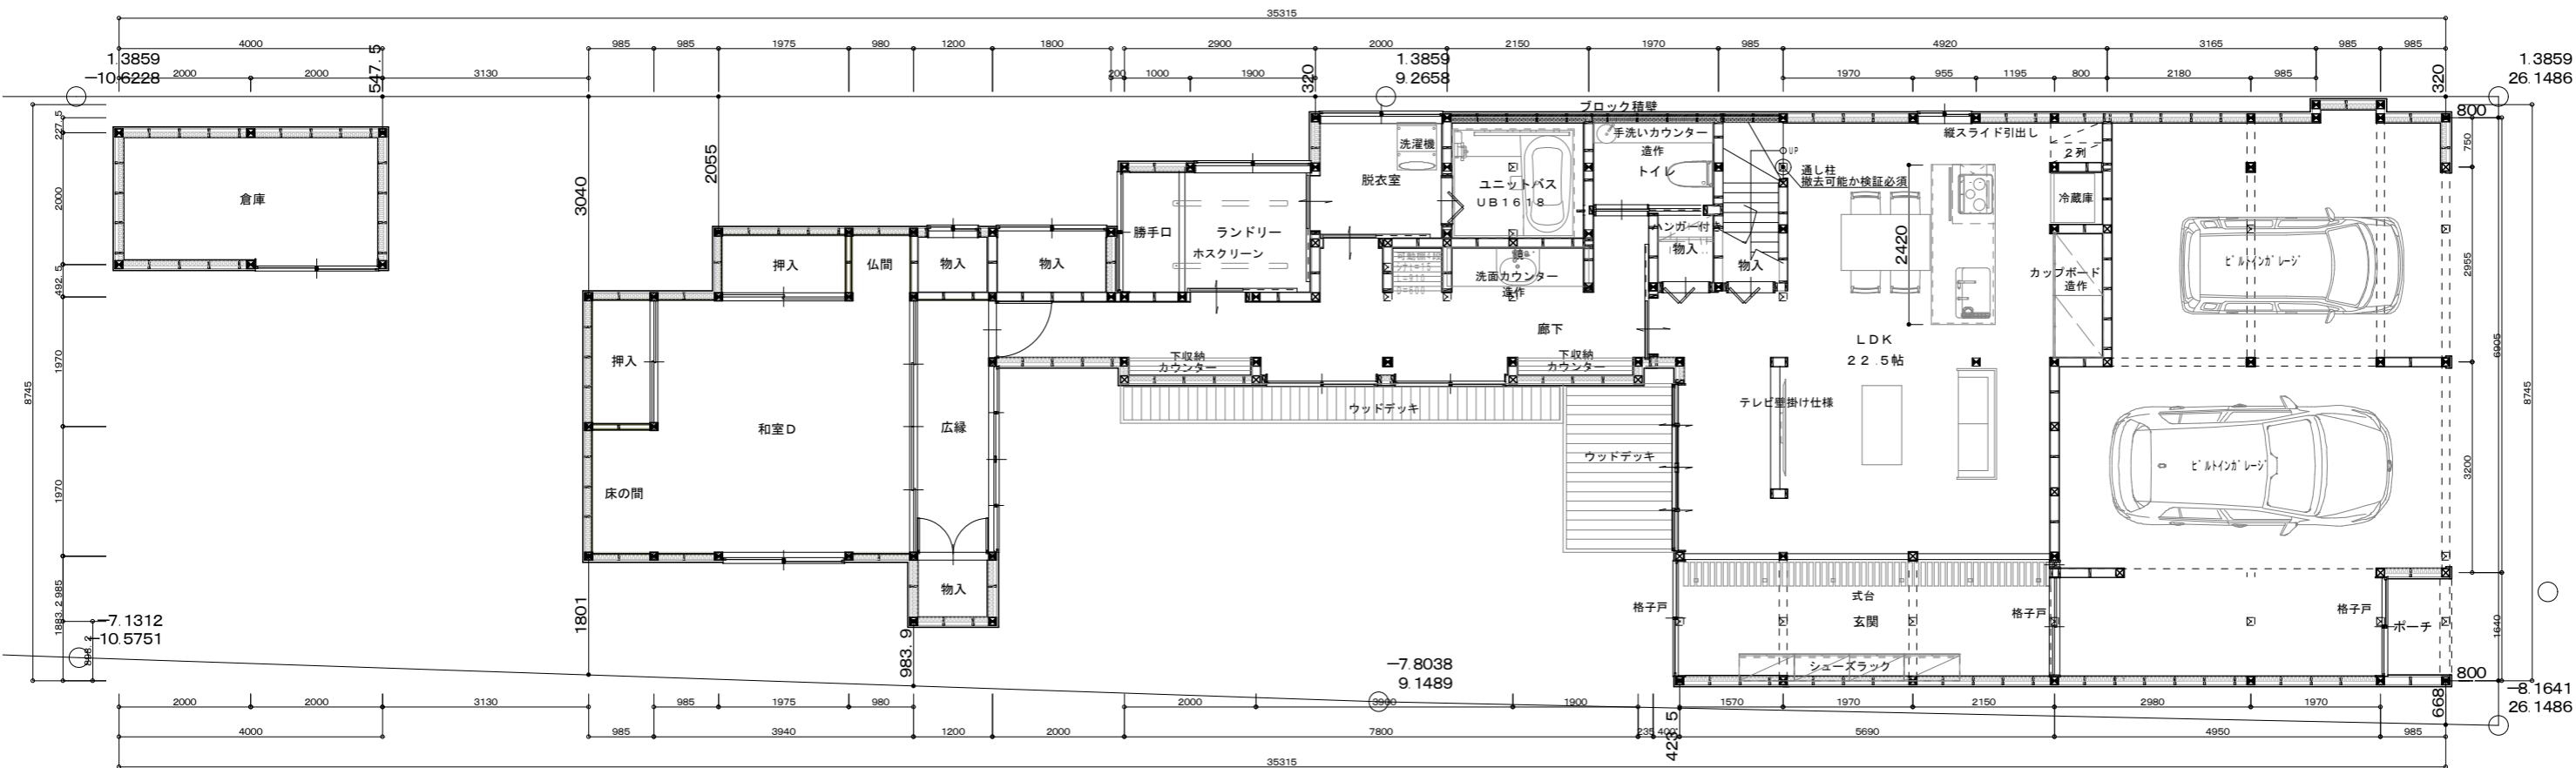

1階床面積	170.23m ²	51.49坪
2階床面積	30.30m ²	9.16坪
延べ床面積	200.53m ²	60.66坪
建築面積	170.23m ²	51.49坪


図面No.

日付

縮尺 1/

図面名称

工事名 川上様邸リノベーション工事

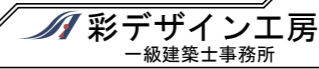

島根県出雲市松寿下町983-3 一級建築士 神田 至
TEL・FAX 0853-22-8683 登録第265959号
島根県知事登録第(1)10776号


図面No

日付

縮尺 1 /

図面名称

工事名 川上様邸リノベーション工事

 彩デザイン工房
一級建築士事務所

島根県出雲市松寿下町983-3
TEL・FAX 0853-22-8683
島根県知事登録第(1)10776号

一級建築士 神田 至
登録第265959号