



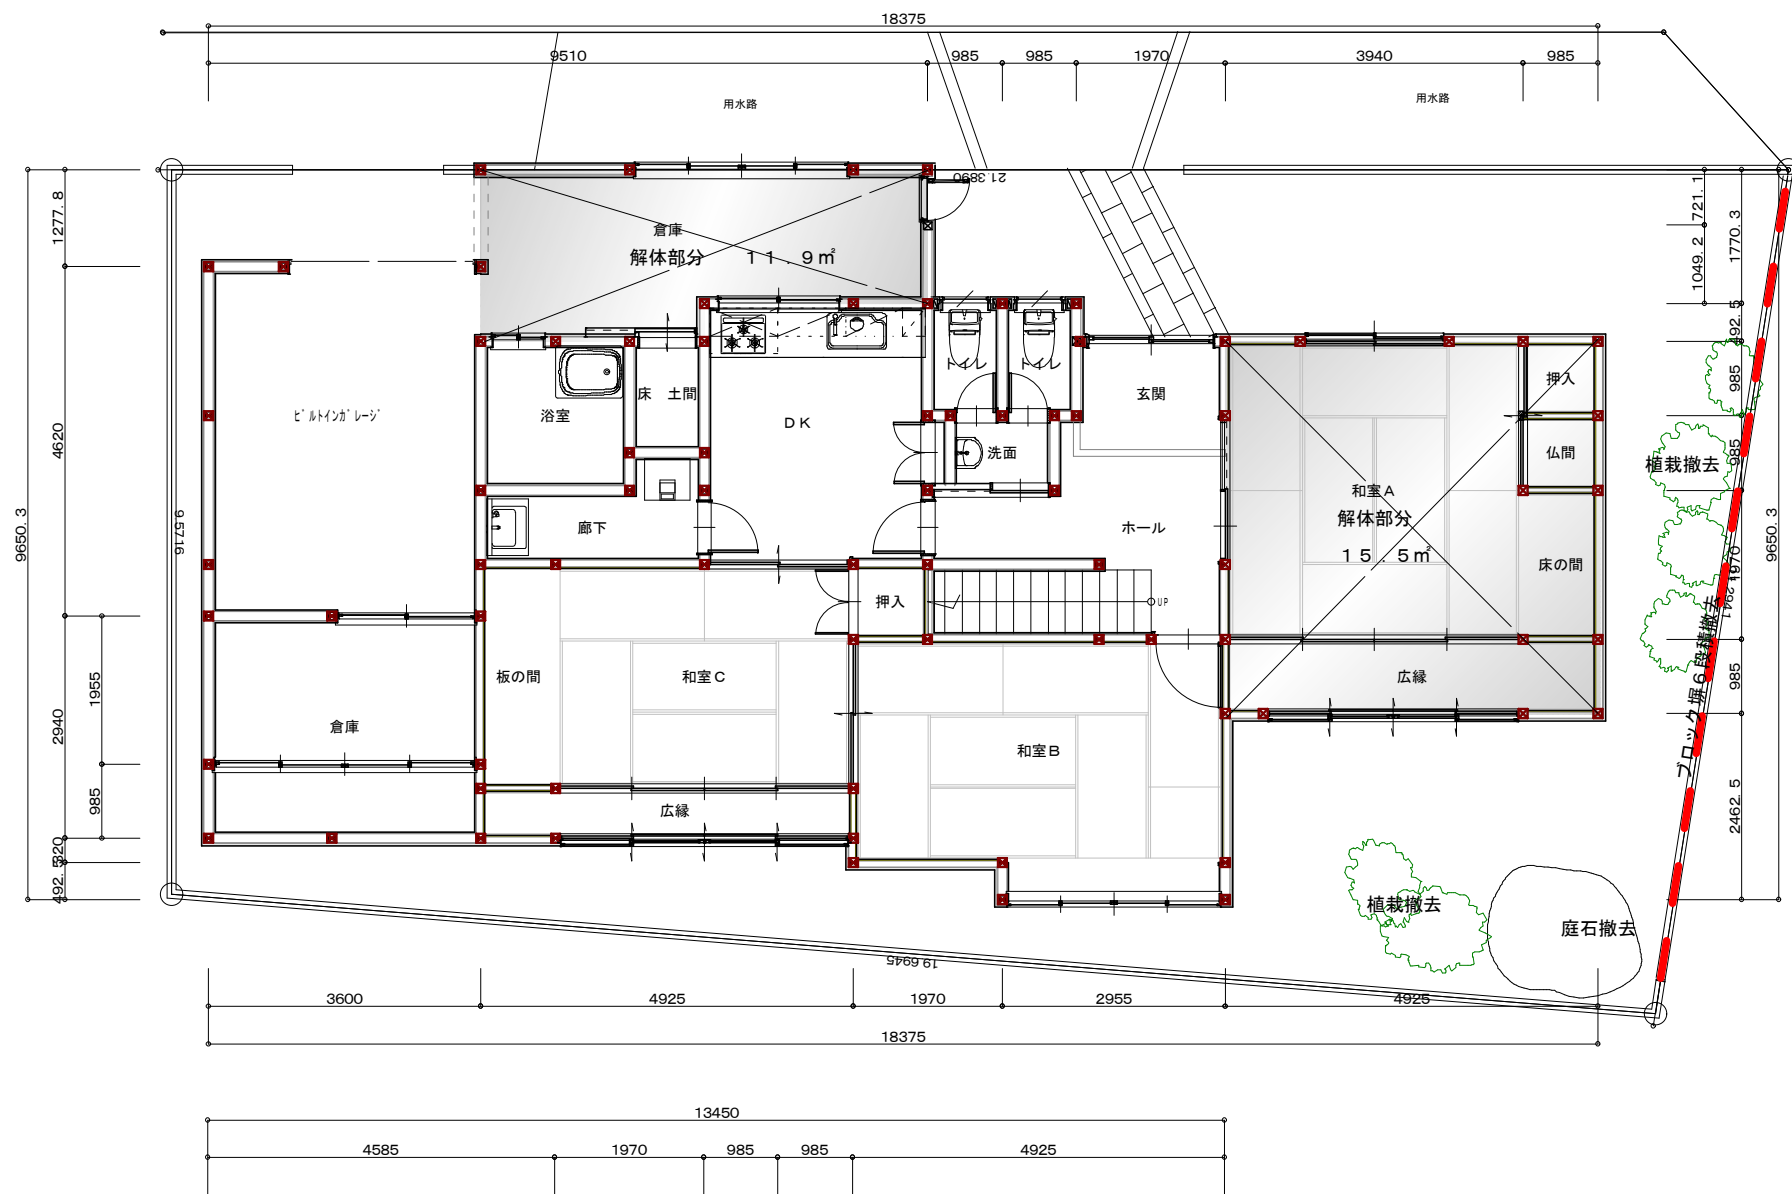


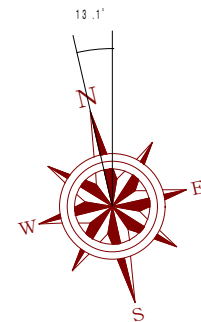


既存平面図



面 積 表		
1階床面積	121.69㎡	36.81坪
2階床面積	92.73㎡	28.05坪
延べ床面積	214.42㎡	64.86坪

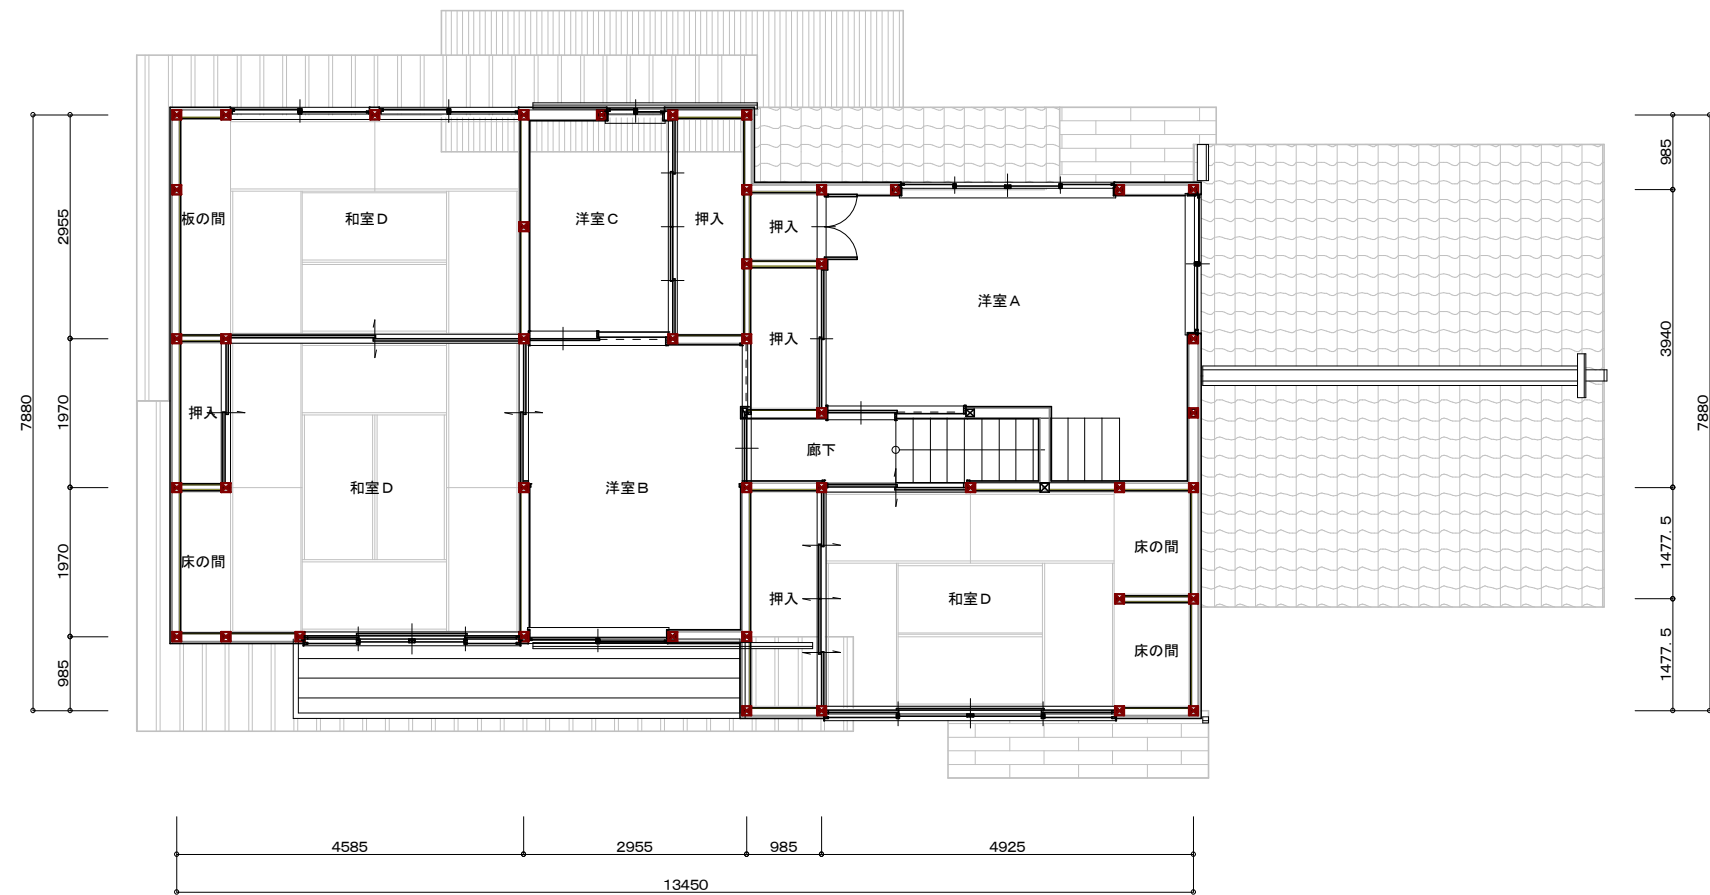

提案プラン

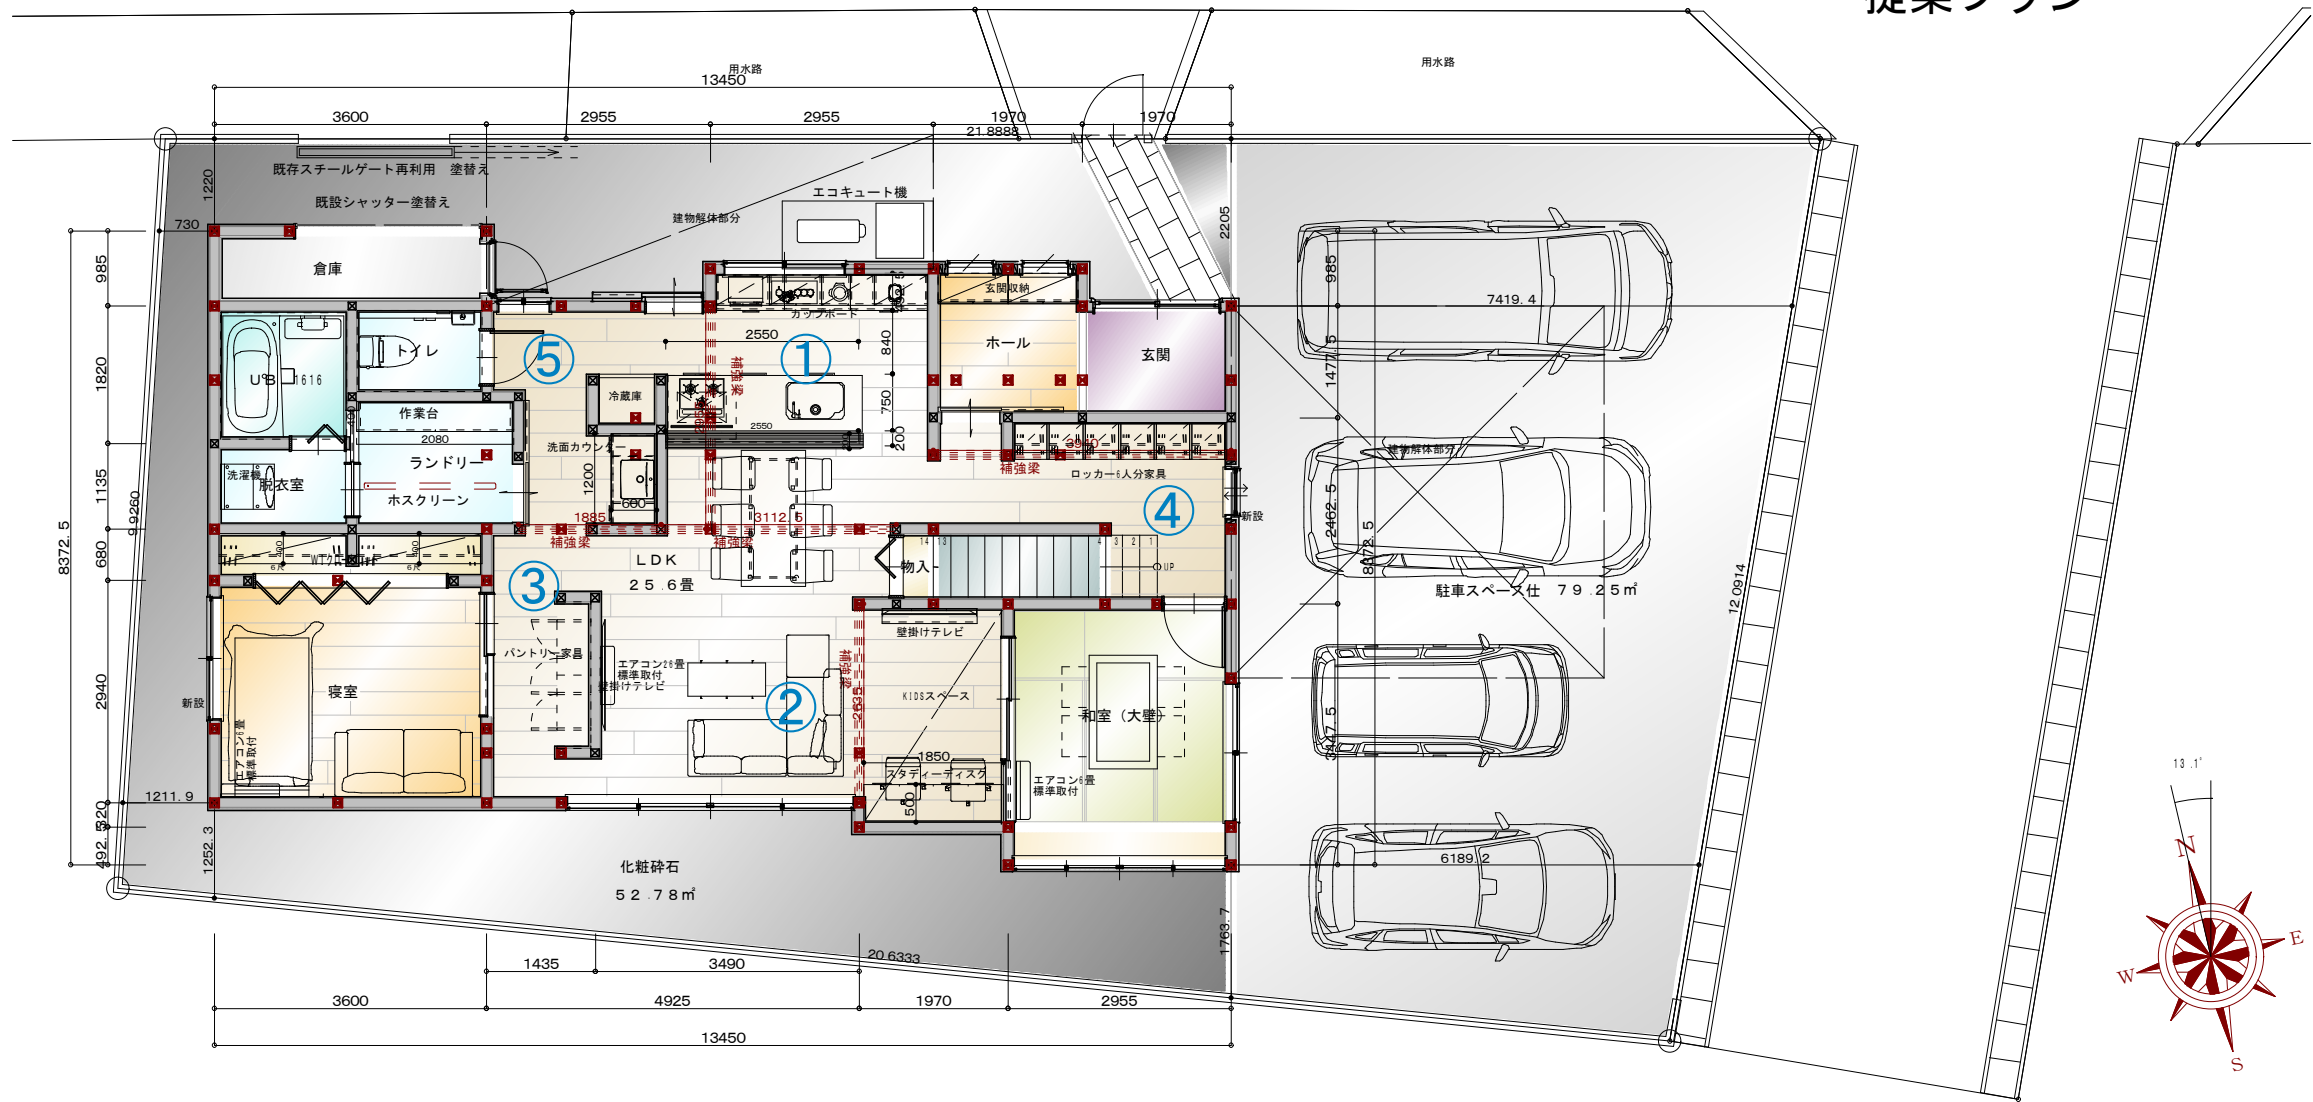

敷地求積表	
所在地	出雲市大津新崎町
地番	2丁目6番地
地目	宅地
S 1:	$24.6026 \times 8.8132 \div 2 = 108.413817160$
S 2:	$24.6026 \times 10.1180 \div 2 = 124.464553400$
合計面積	232.878370560
地積	232.87㎡

面積表		
1階床面積	93.89㎡	28.40坪
2階床面積	92.73㎡	28.05坪
延べ床面積	186.62㎡	56.45坪

①

②

③


④

⑤


⑥

⑦


既存建物 立面図

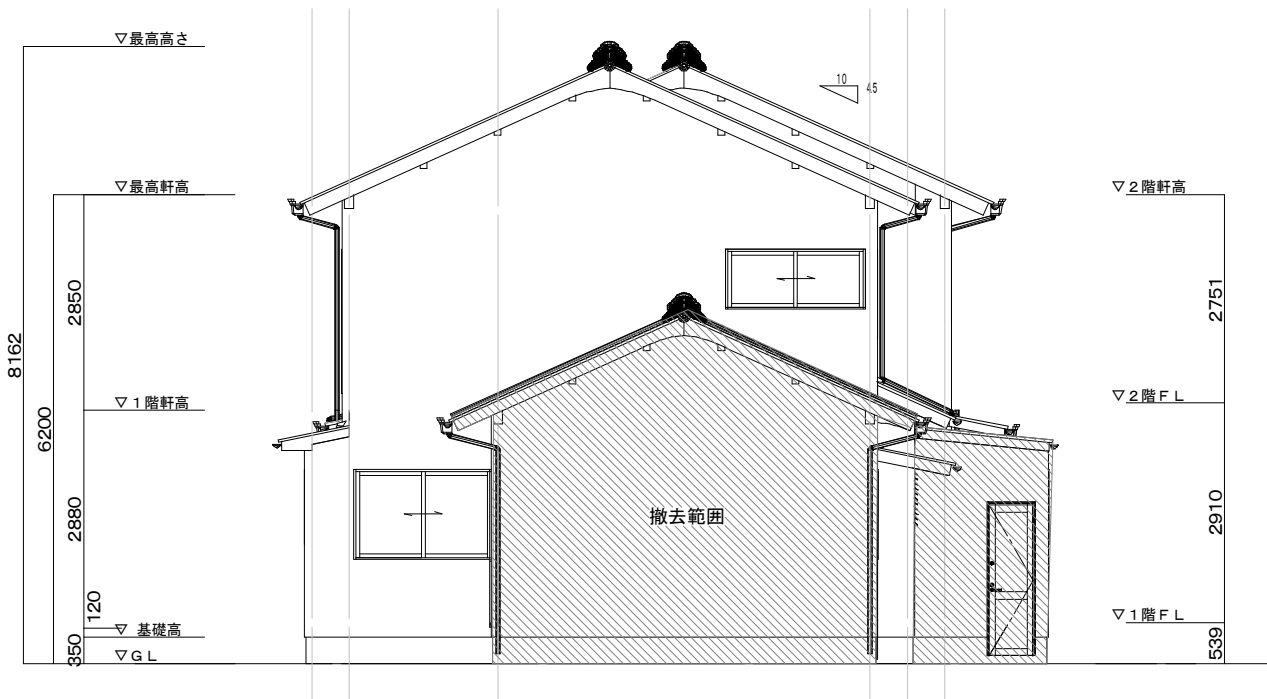

東側立面図

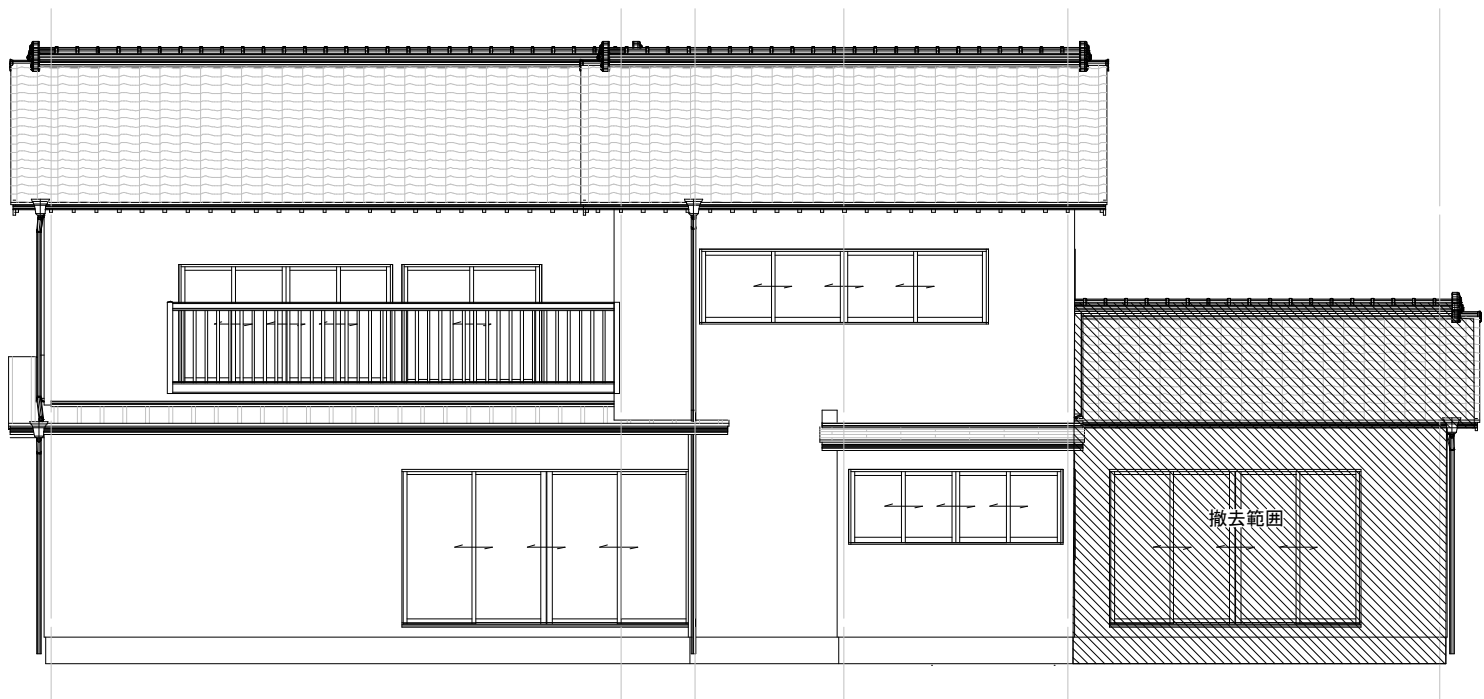

南側立面図

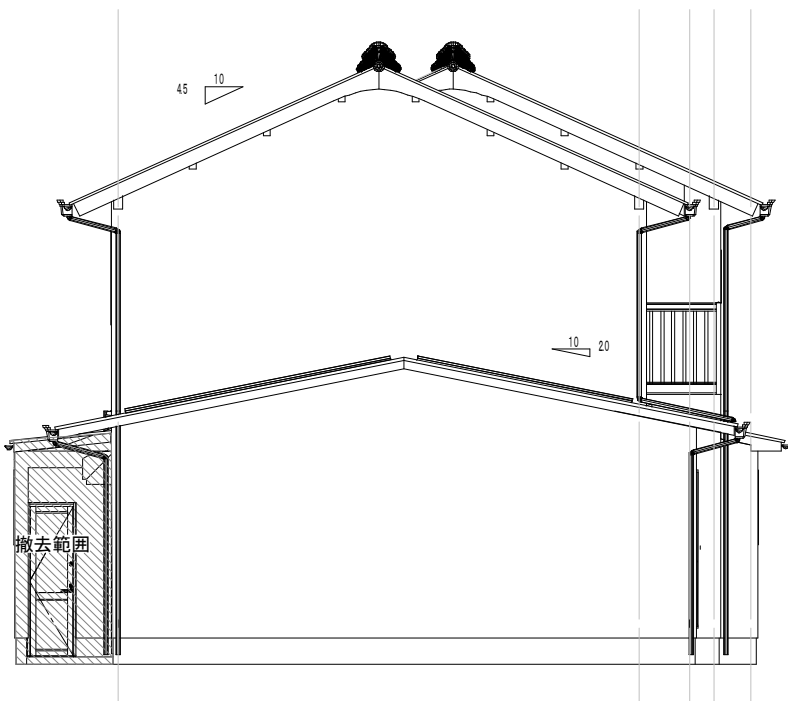


西側立面図




北側立面図


提案プラン 立面図

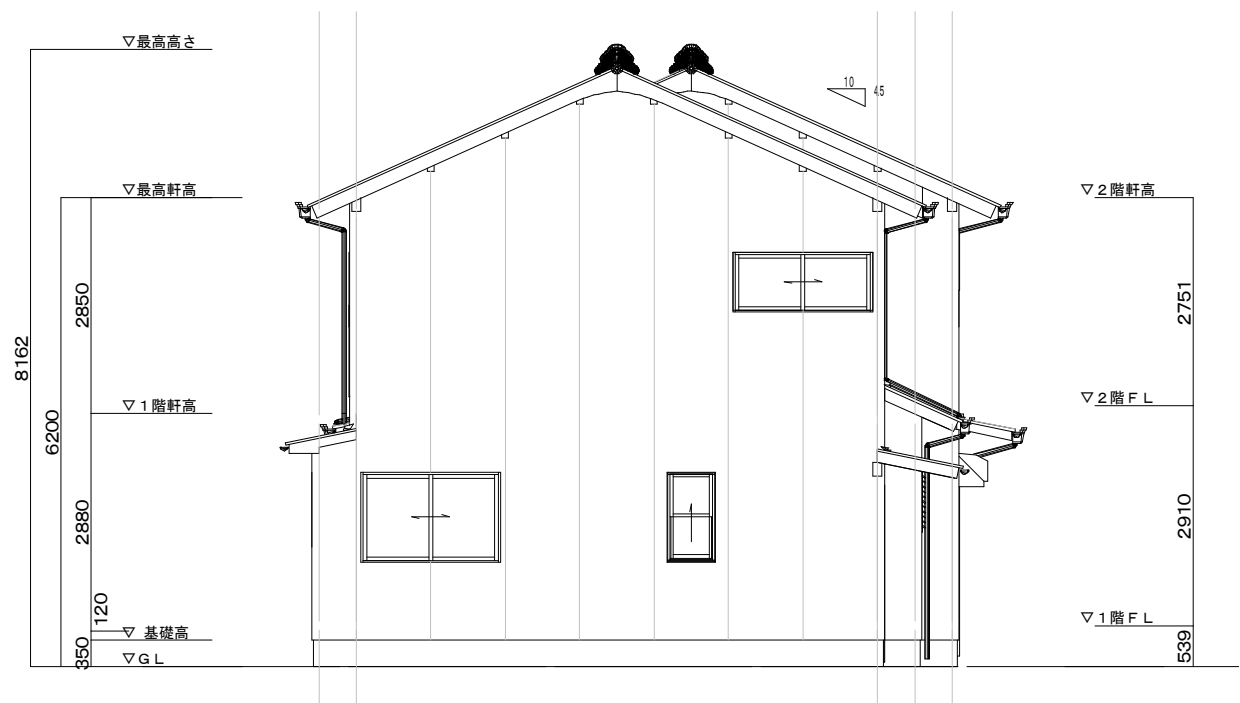

東側立面図

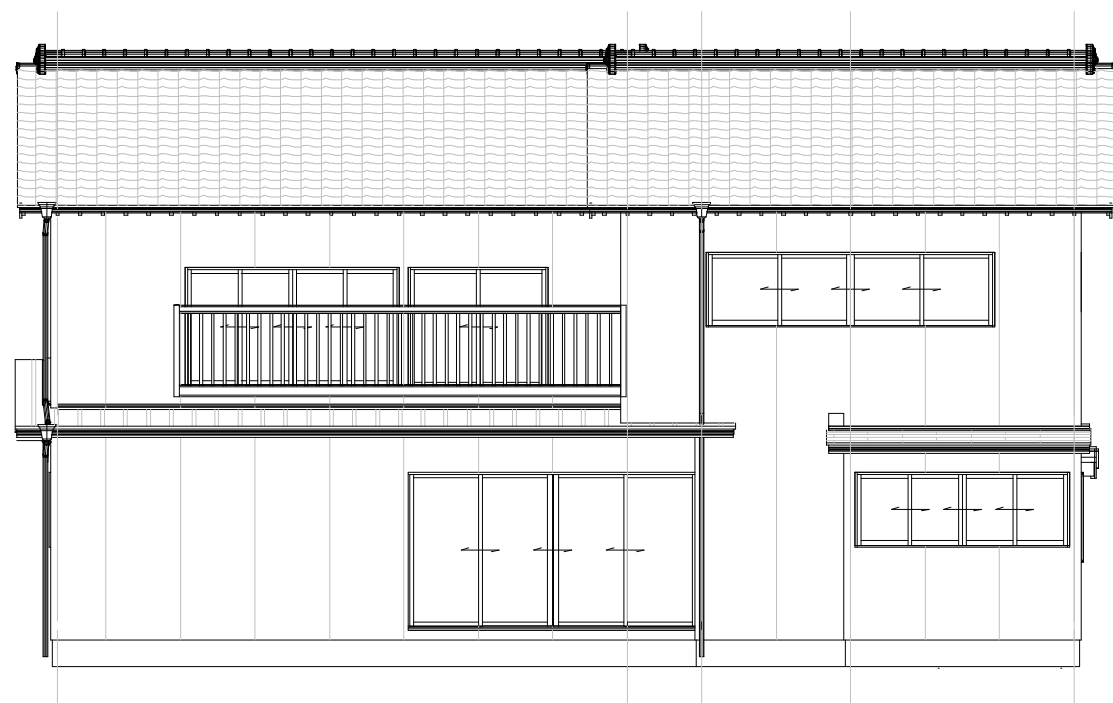

南側立面図




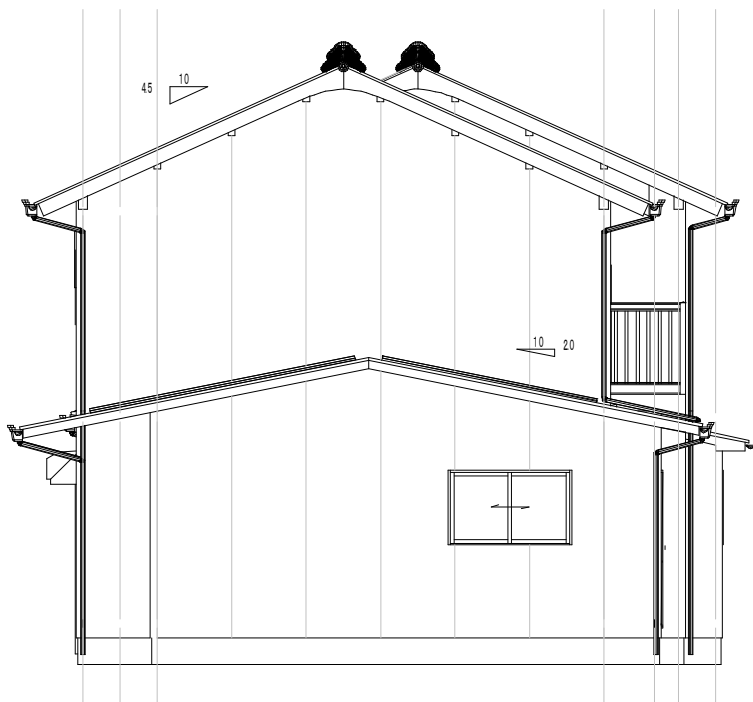


西側立面図







北側立面図

既設建物立面図

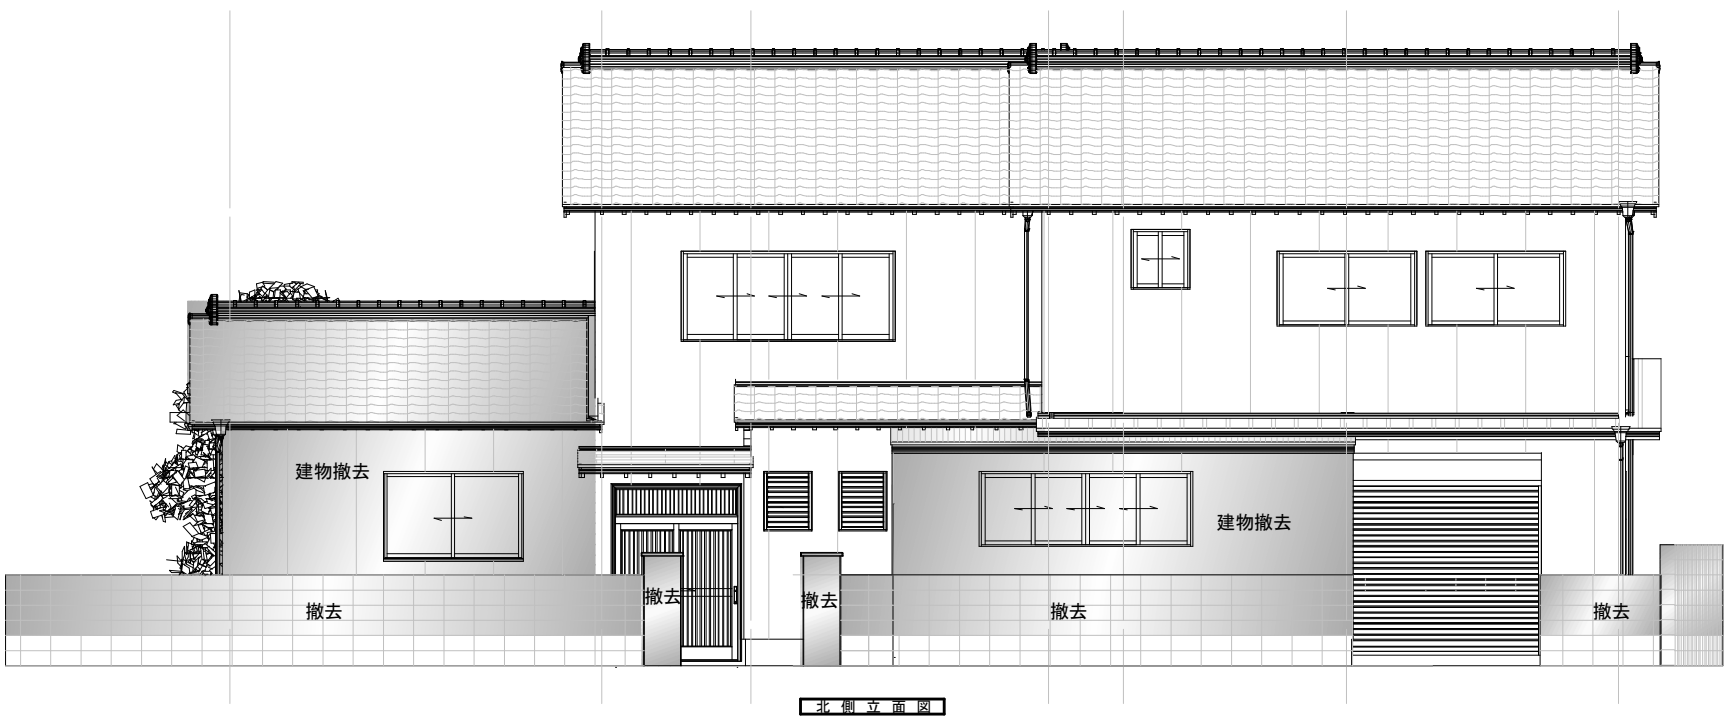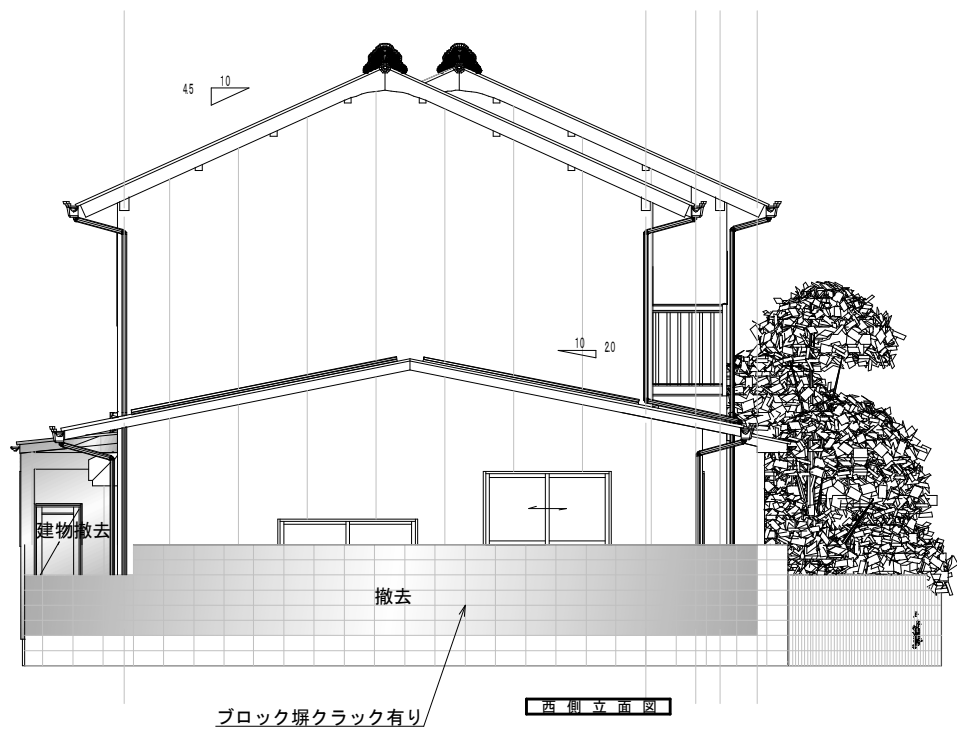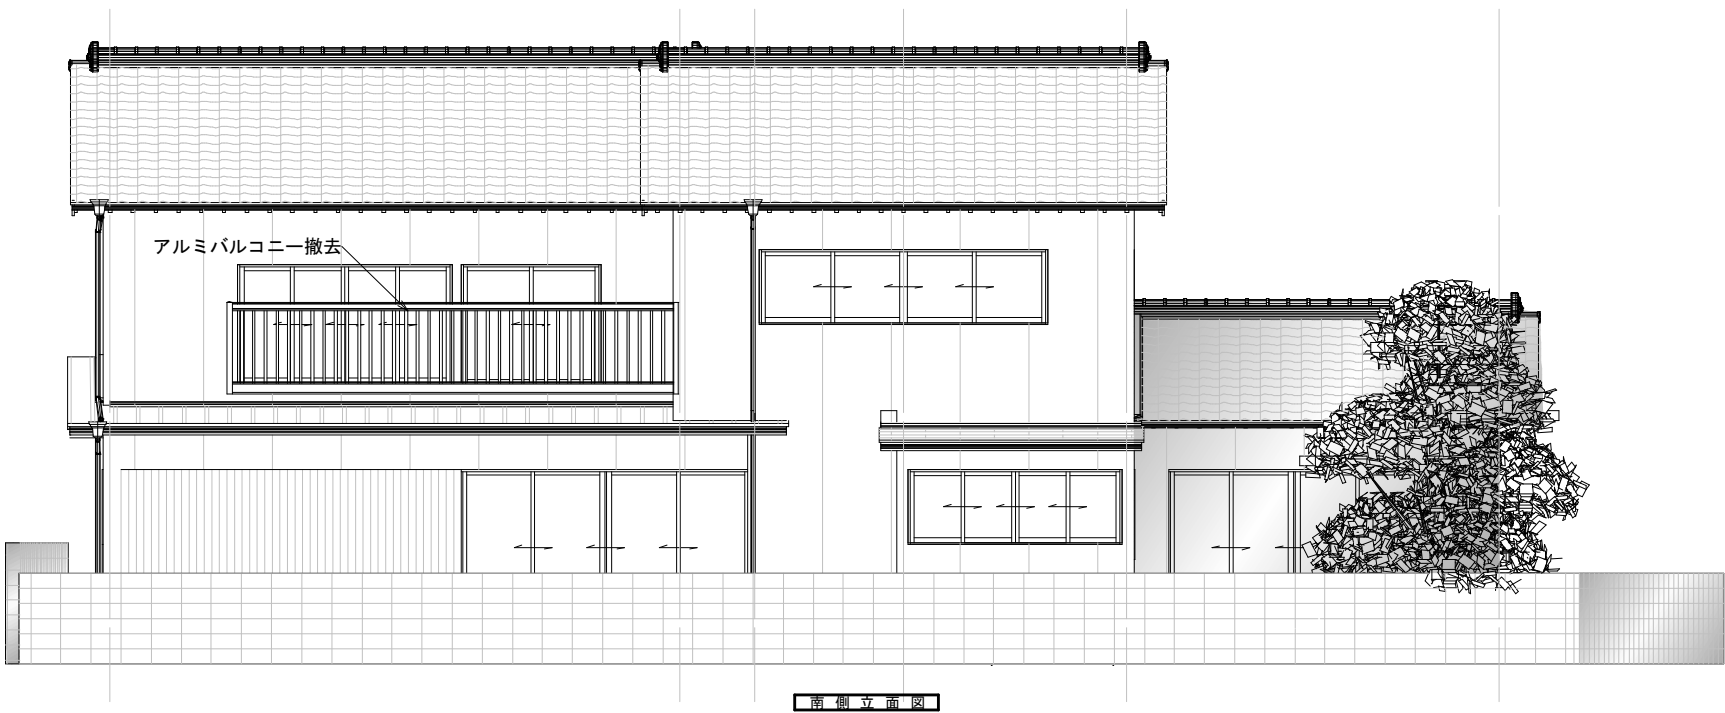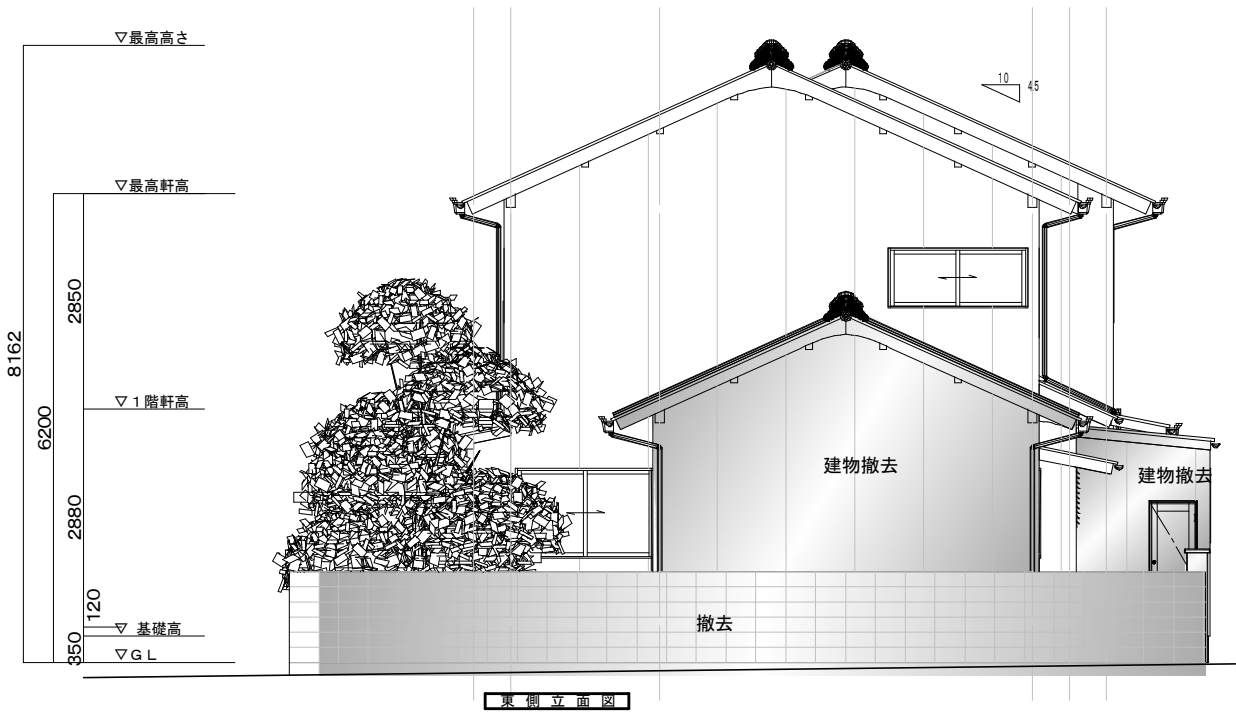


改修後立面図

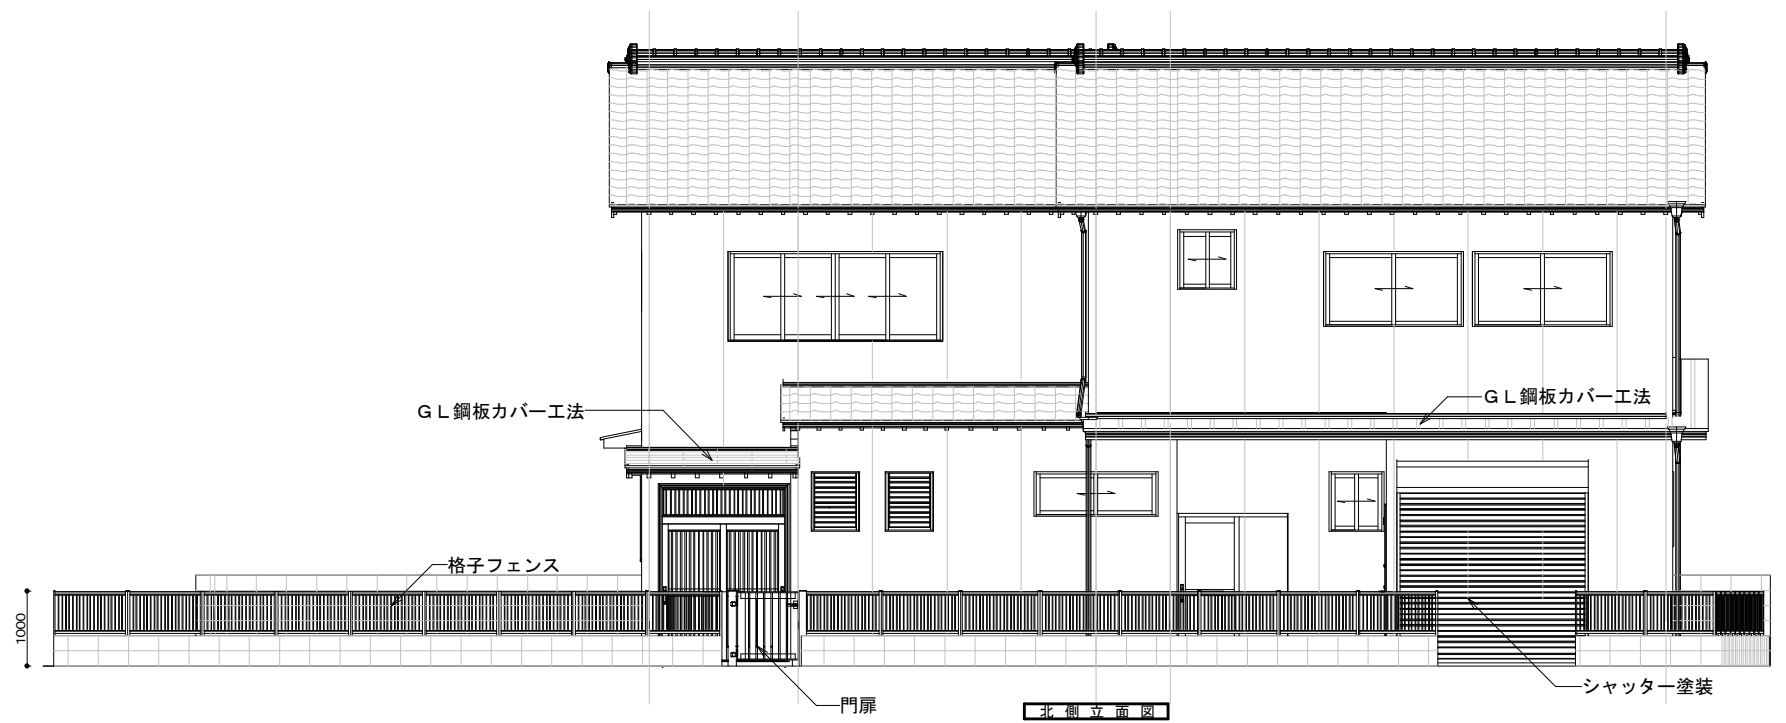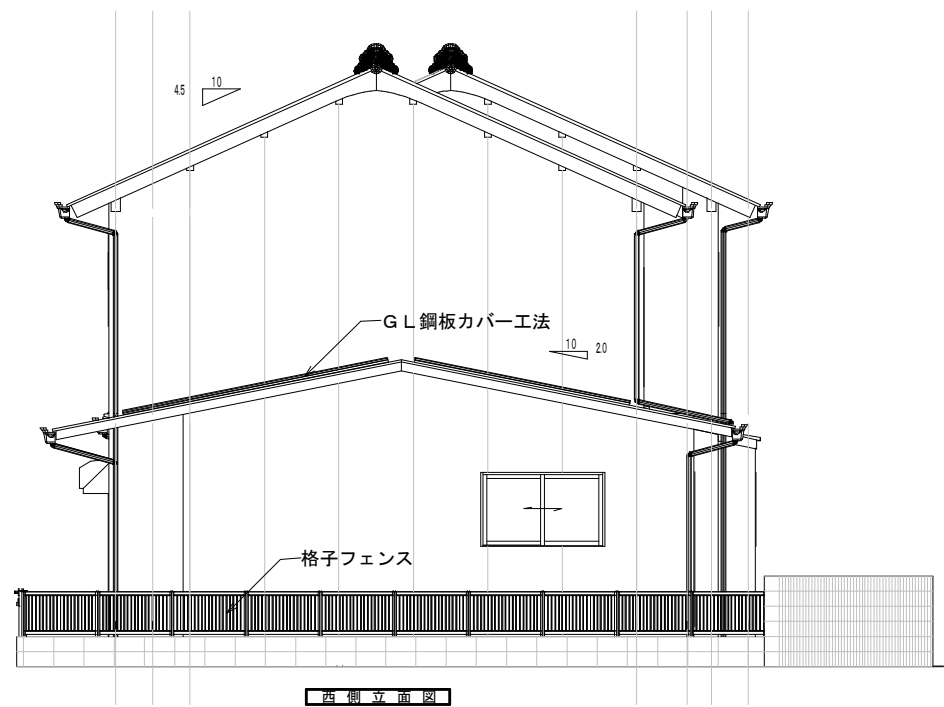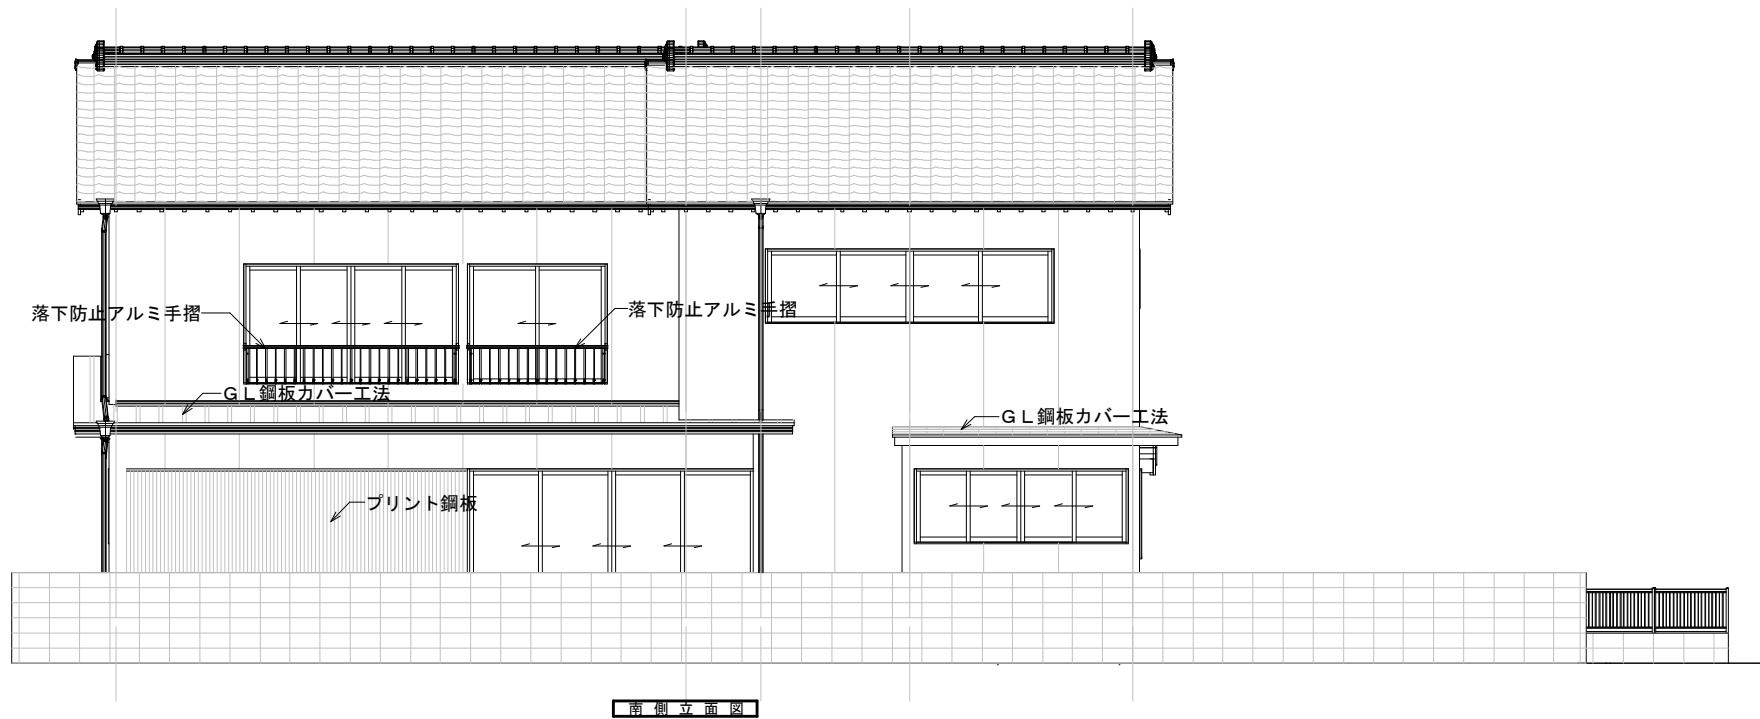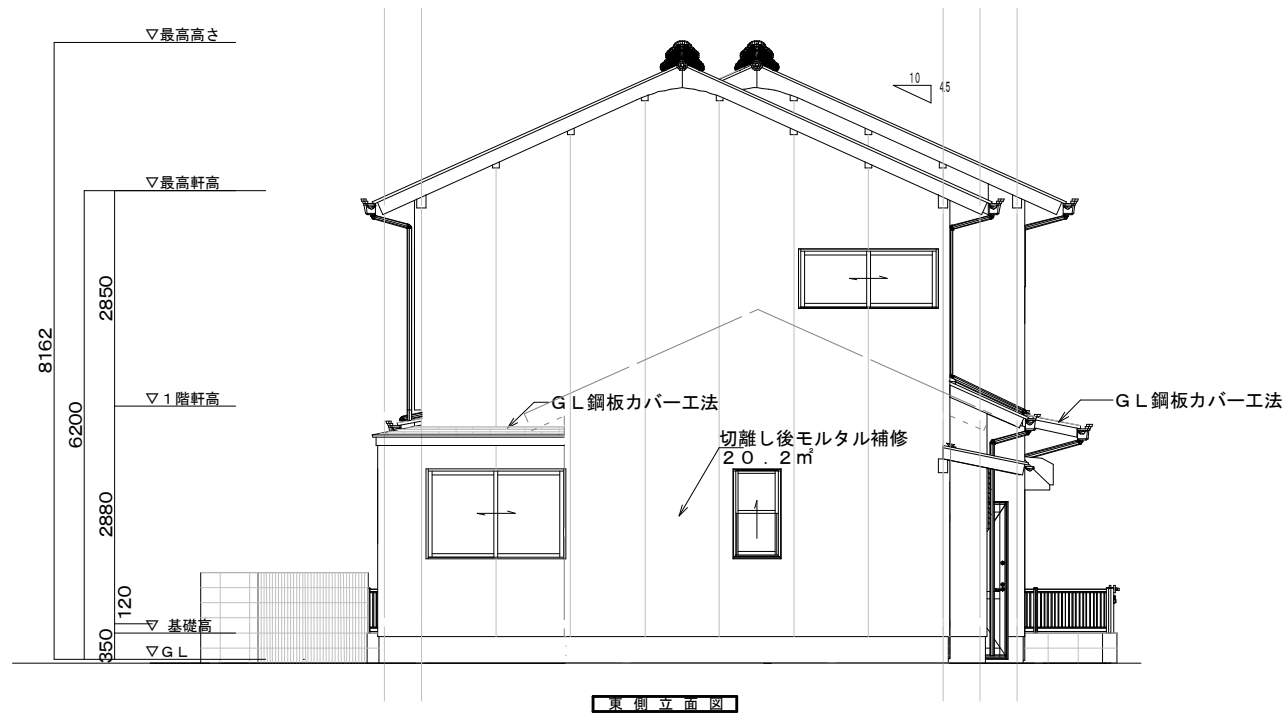

日付 縮尺 1/ 図面名称

工事名 永田邸リノベーション工事 図面番号 No


デザイン工房 一級建築士事務所 島根県出雲市浜町1895-1 TEL・FAX 0853-22-8683 島根県知事登録第(1)10776号 登録第265959号 一級建築士 神田 至

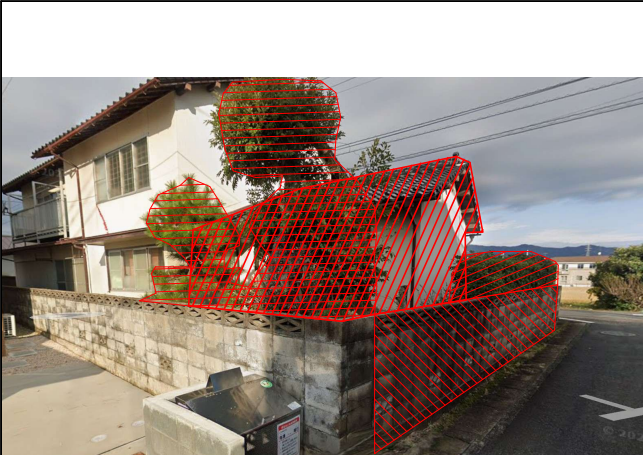

建物撤去・ブロック塀撤去
植栽・岩撤去




青の部分は
GL鋼板カバー工法葺き

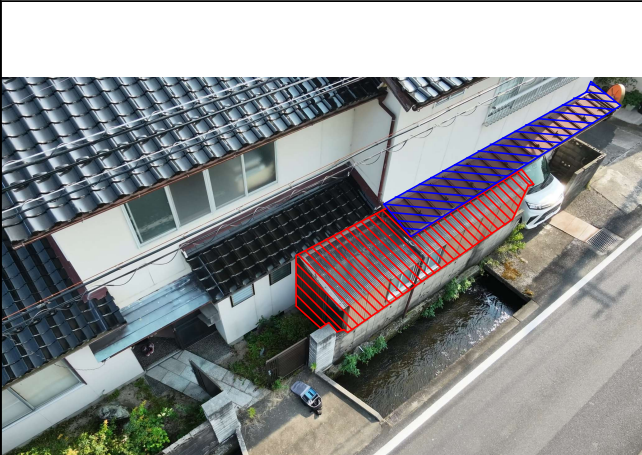

赤の部分は建物撤去を示す
青の部分は
GL鋼板カバー工法葺き



ブロック塀の安全確認

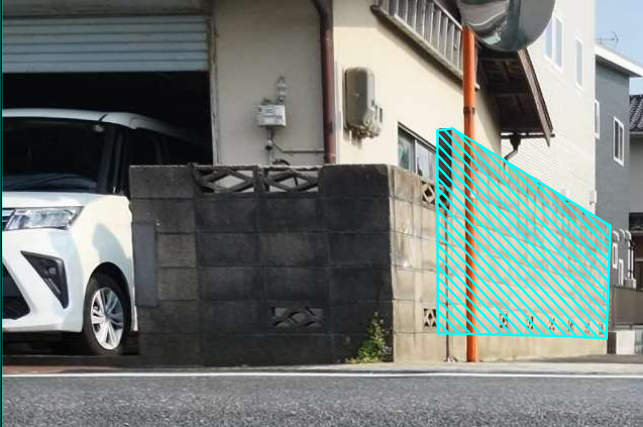

ブロック塀の安全確認





鋼板の腐食の確認




赤の部分は建物撤去を示す
青の部分は
GL鋼板カバー工法葺き



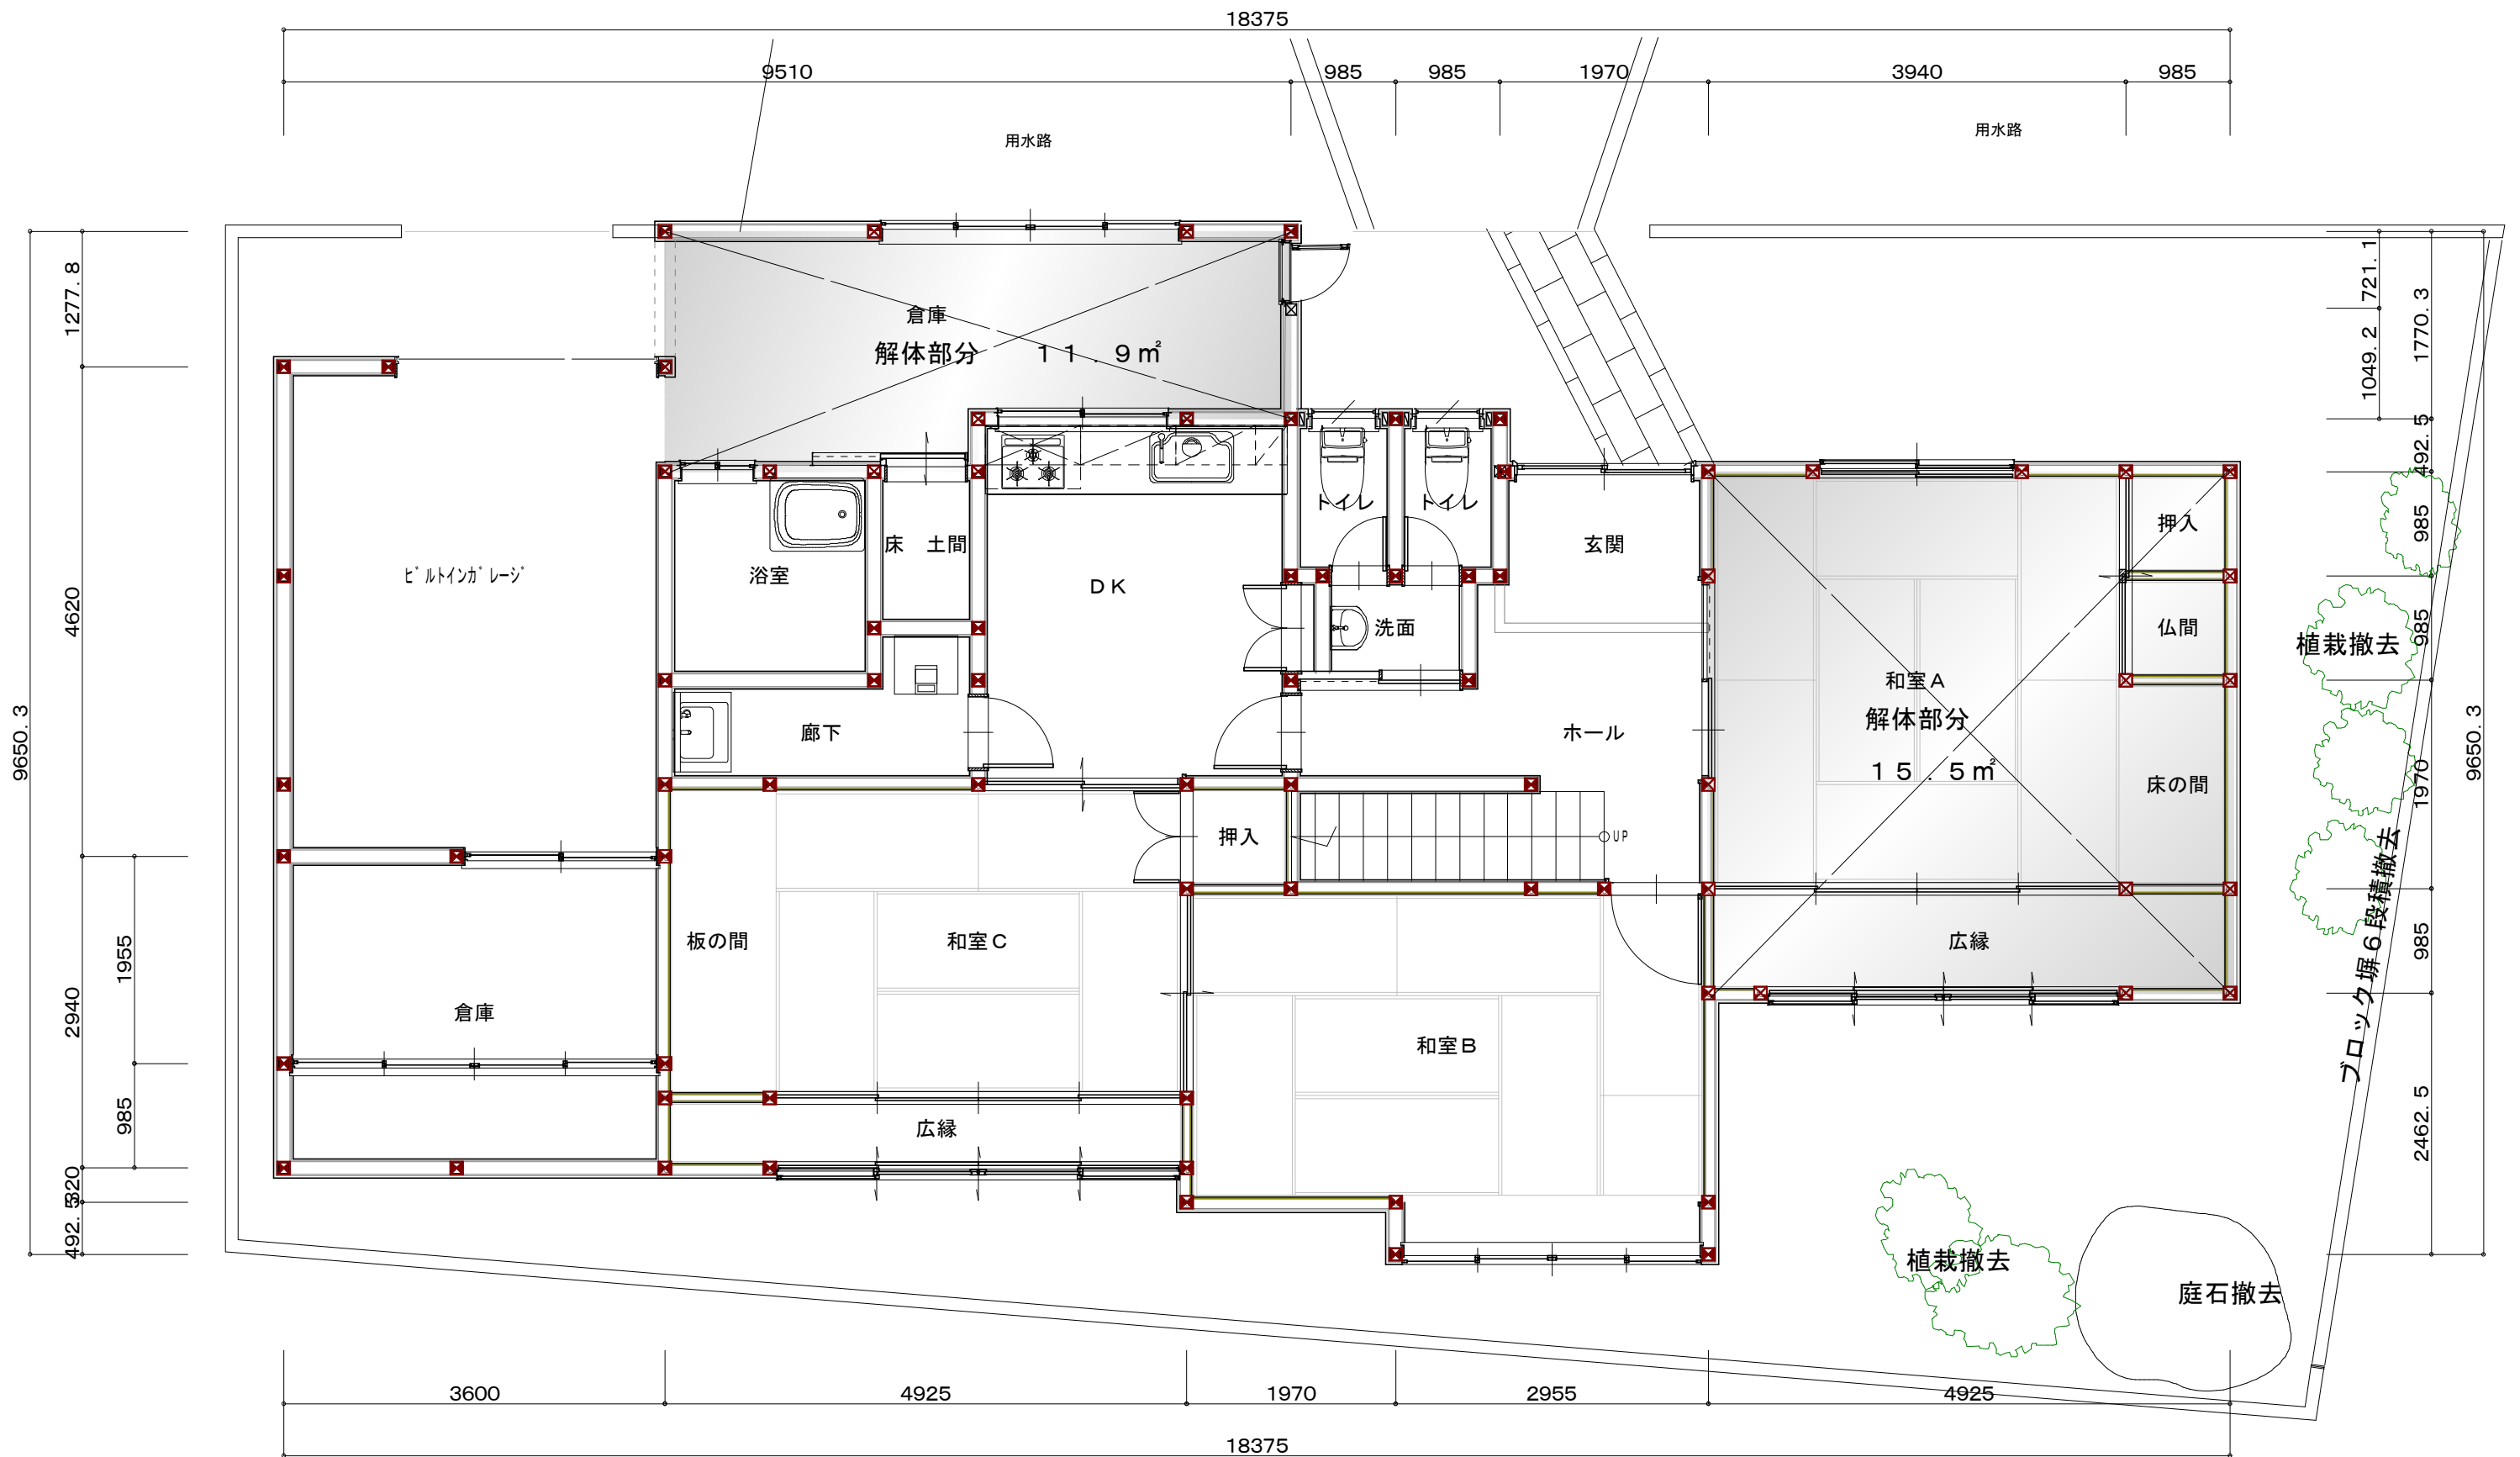

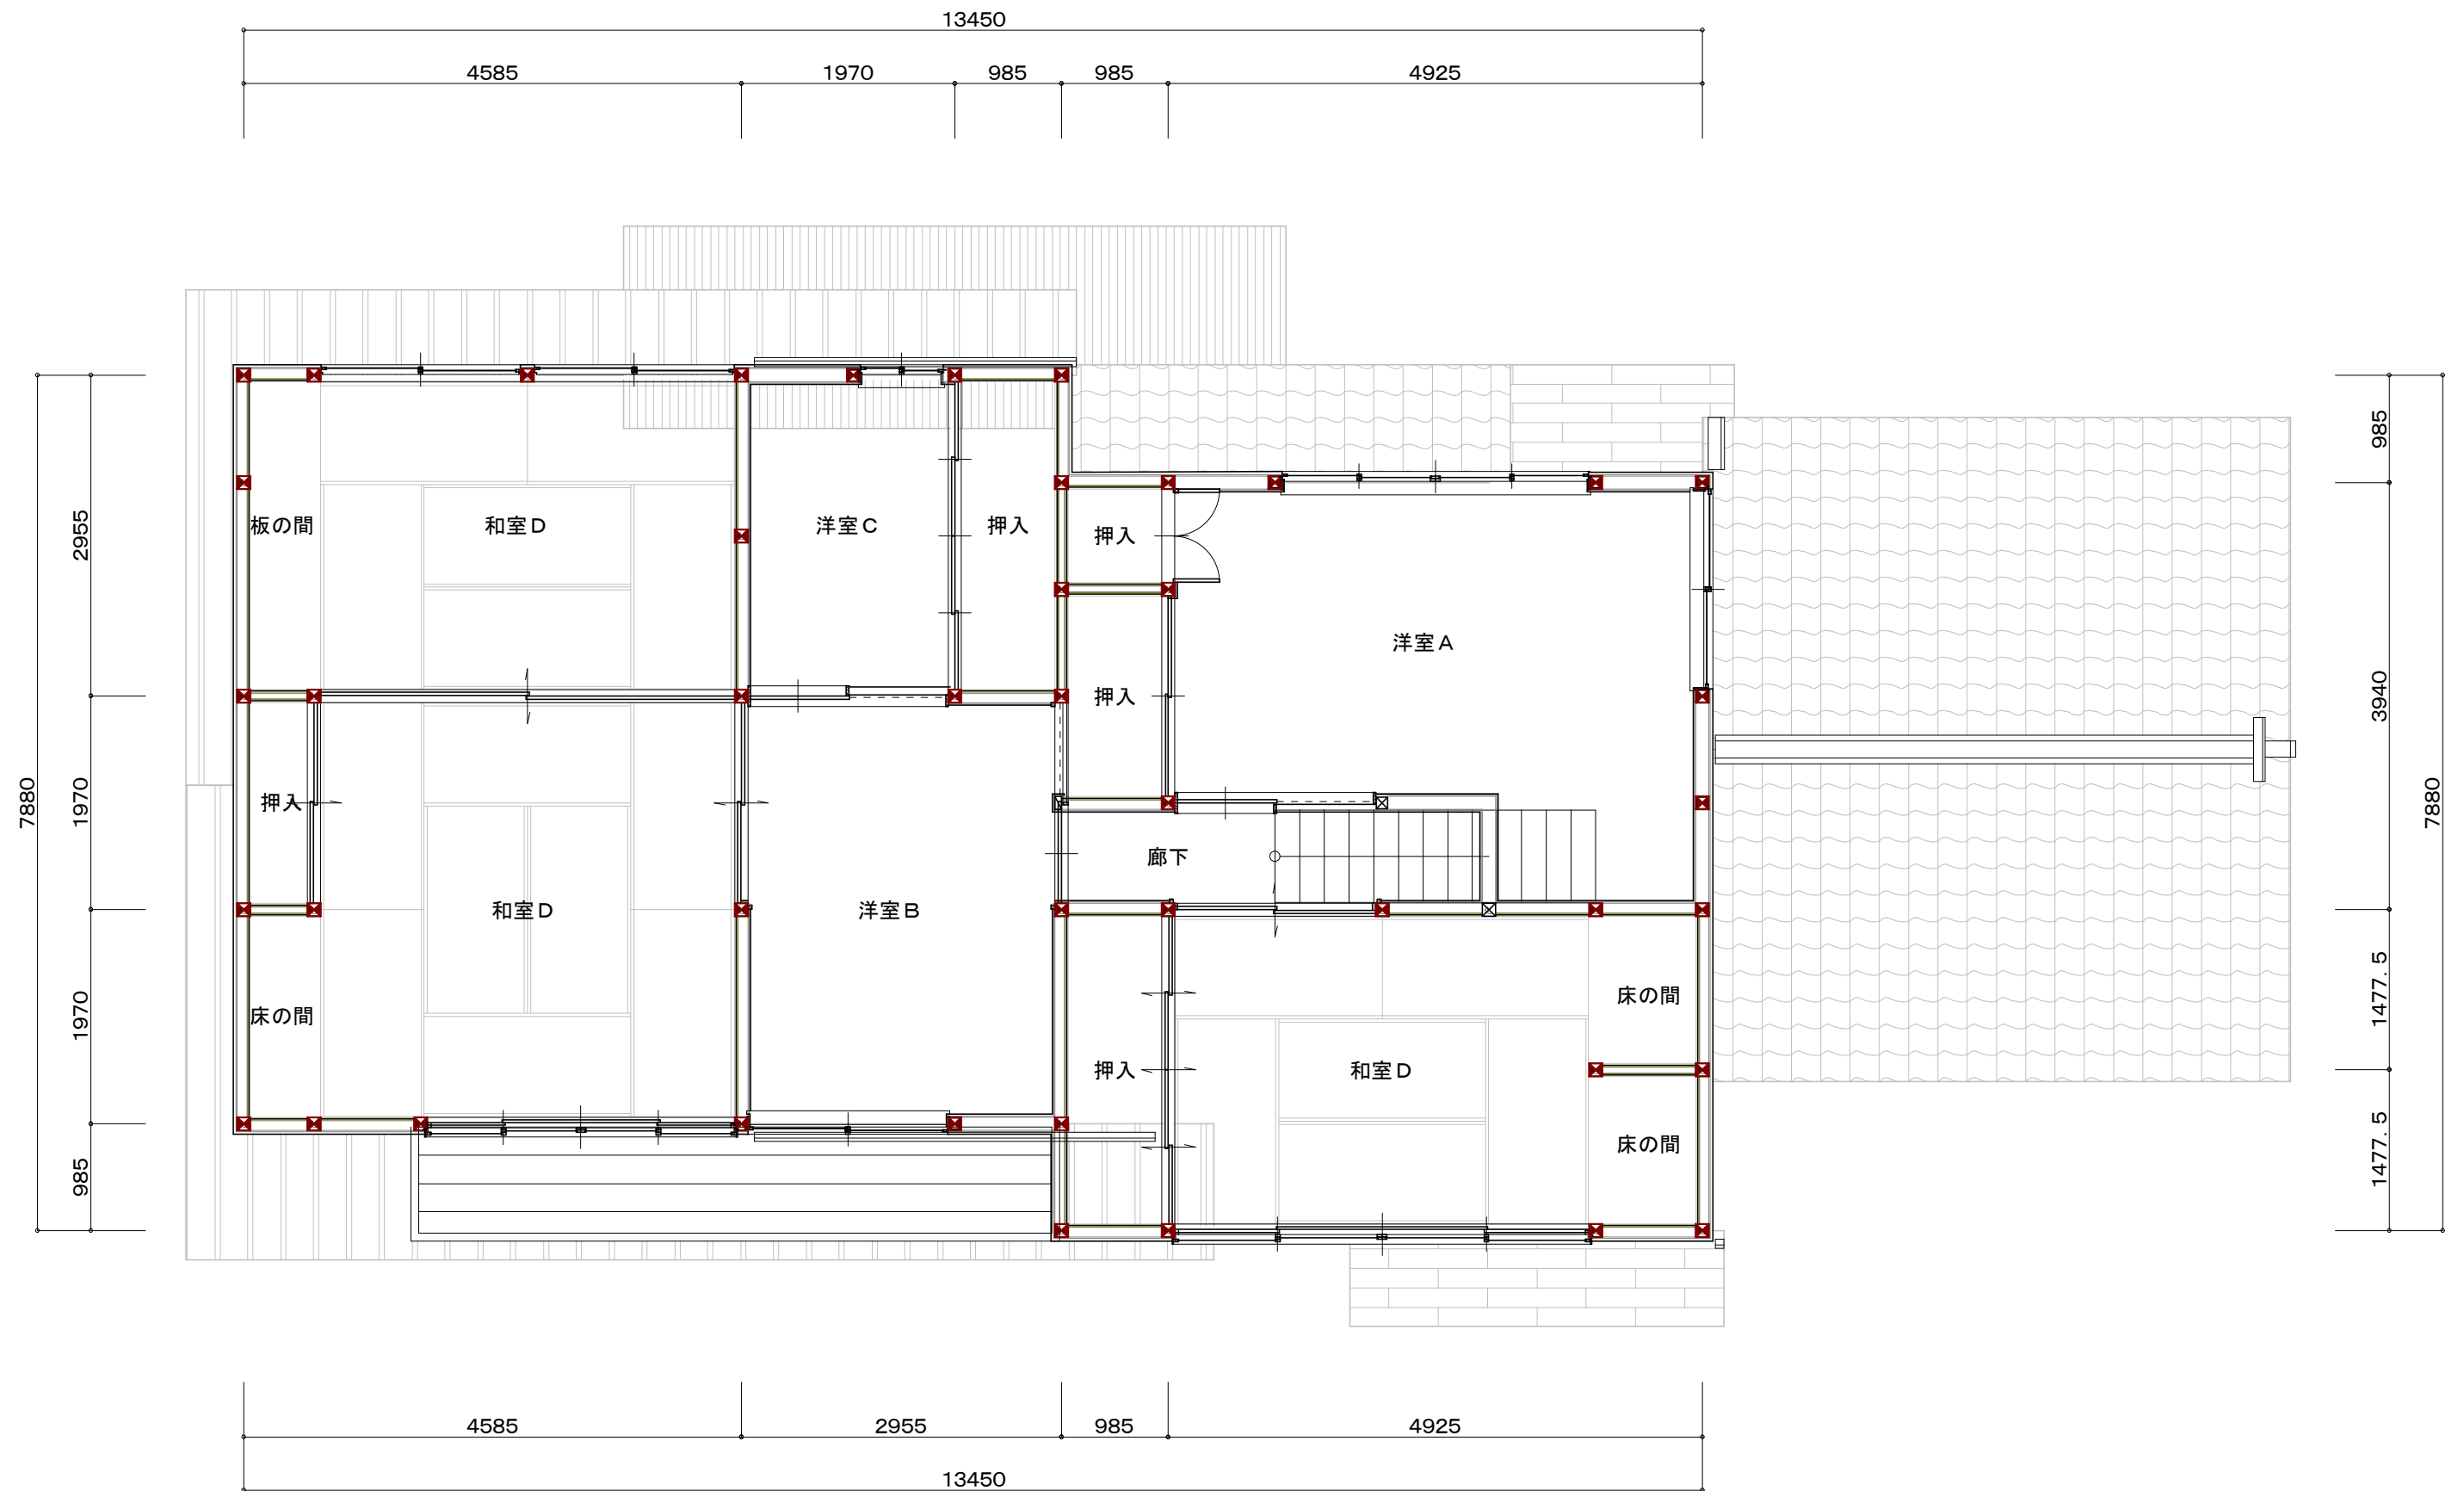


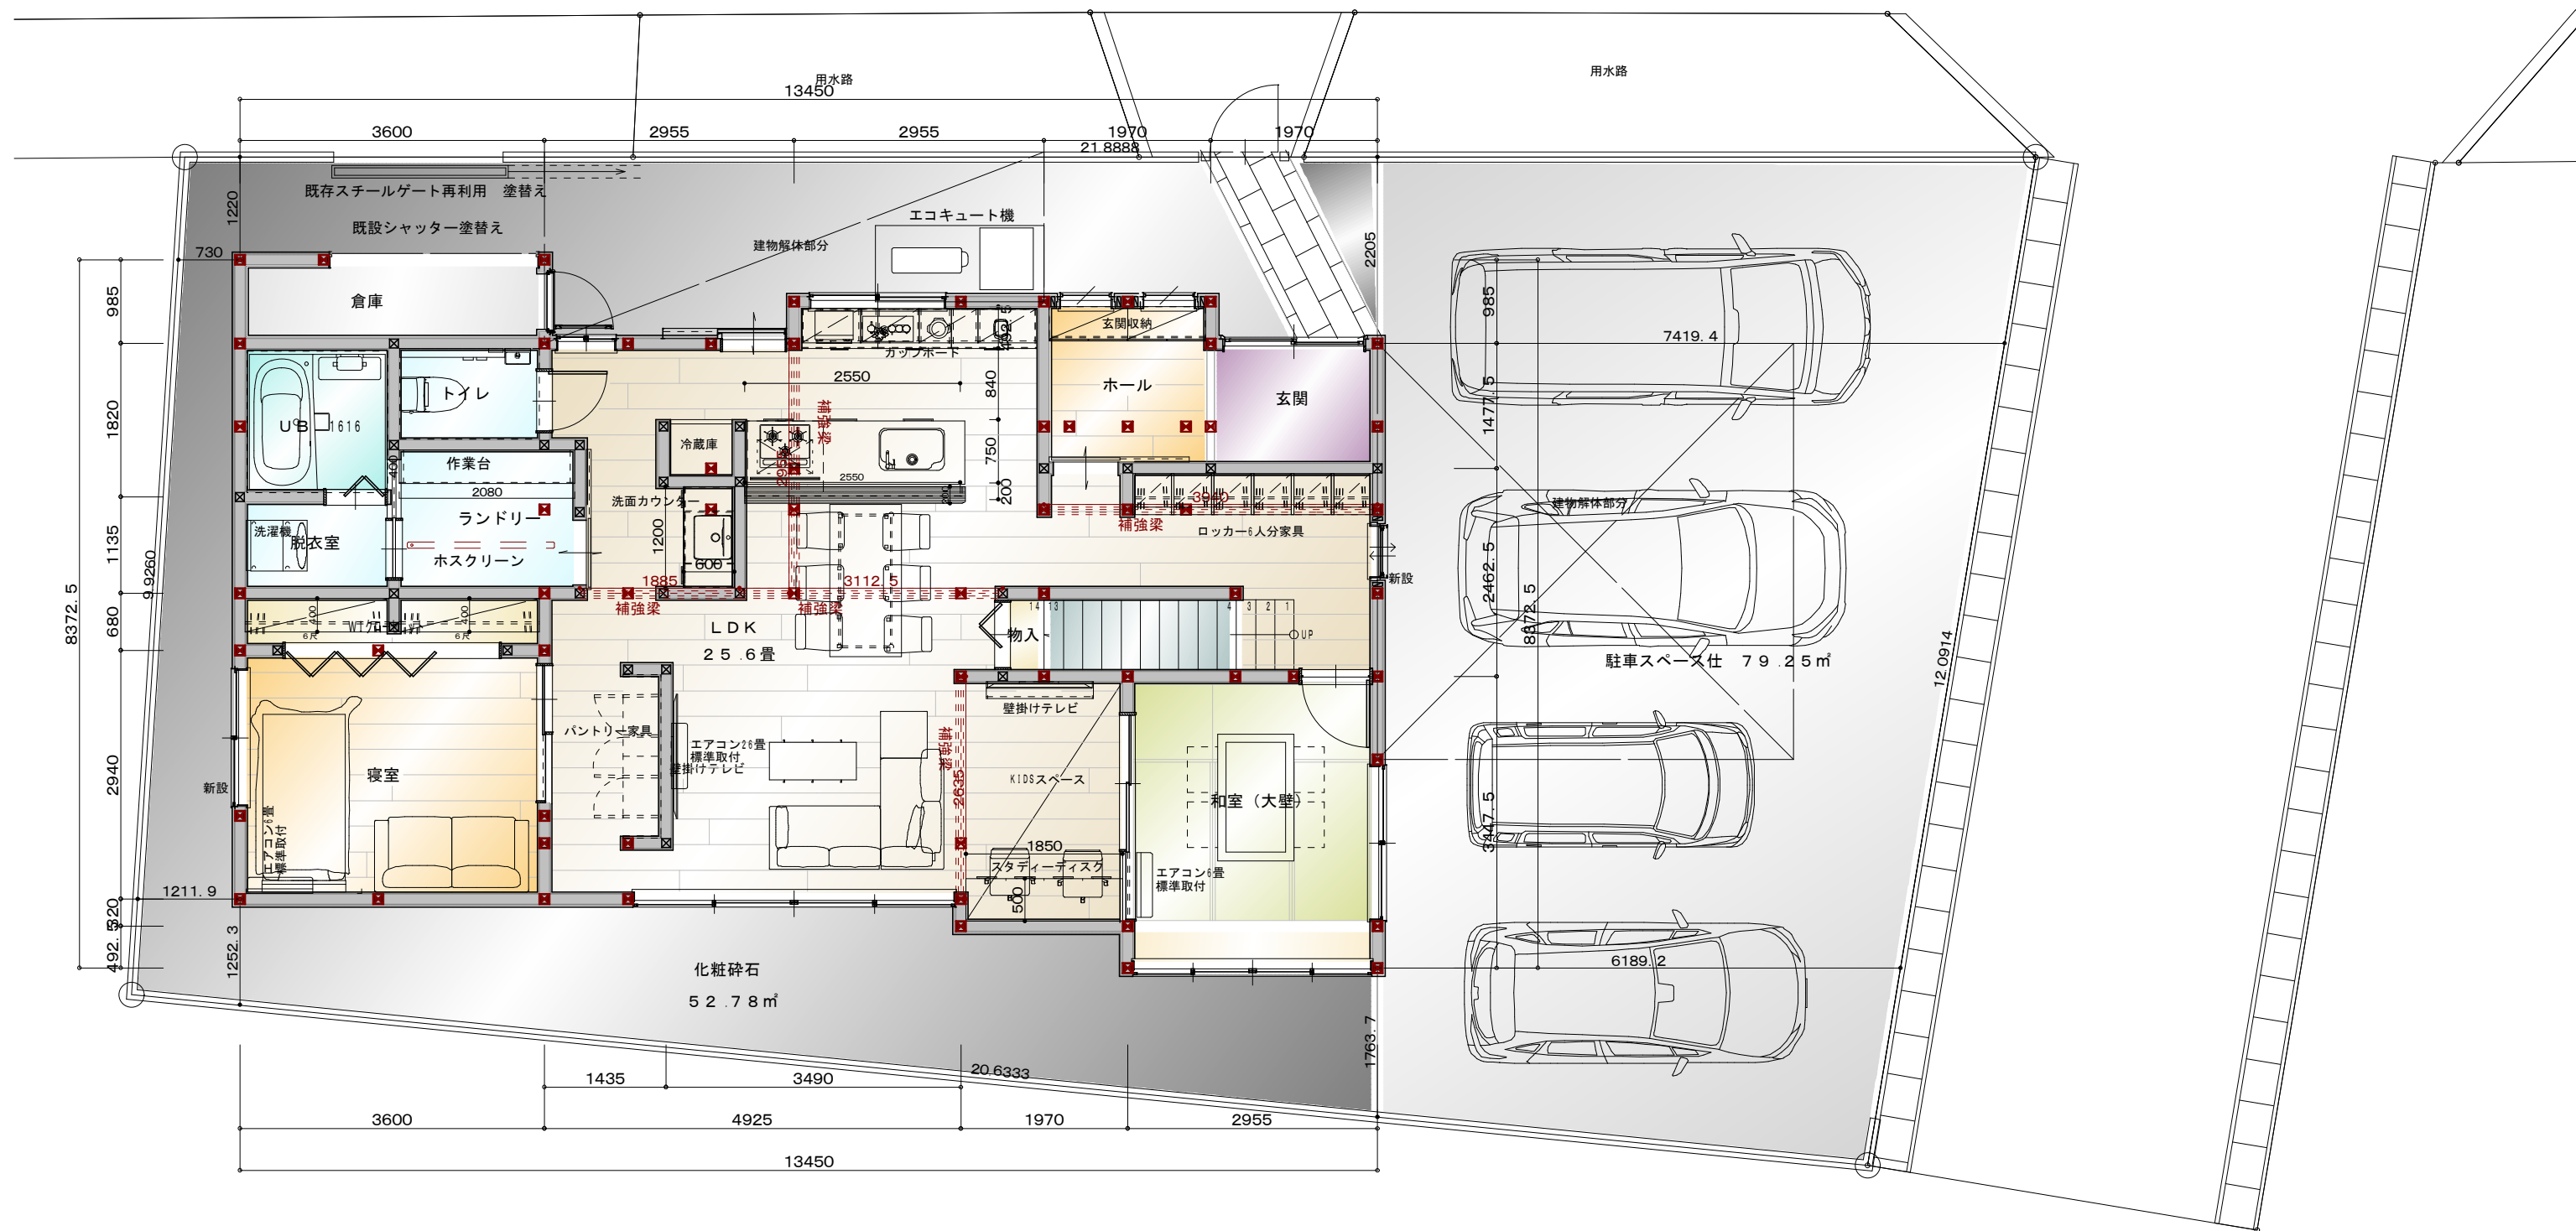

日付 縮尺 1/ 図面名称

工事名 永田邸リノベーション工事 図面番号 No

デザイン工房 一級建築士事務所 島根県出雲市浜町1895-1 TEL・FAX 0853-22-8683 島根県知事登録第(1)10776号 登録第265959号 一級建築士 神田 至

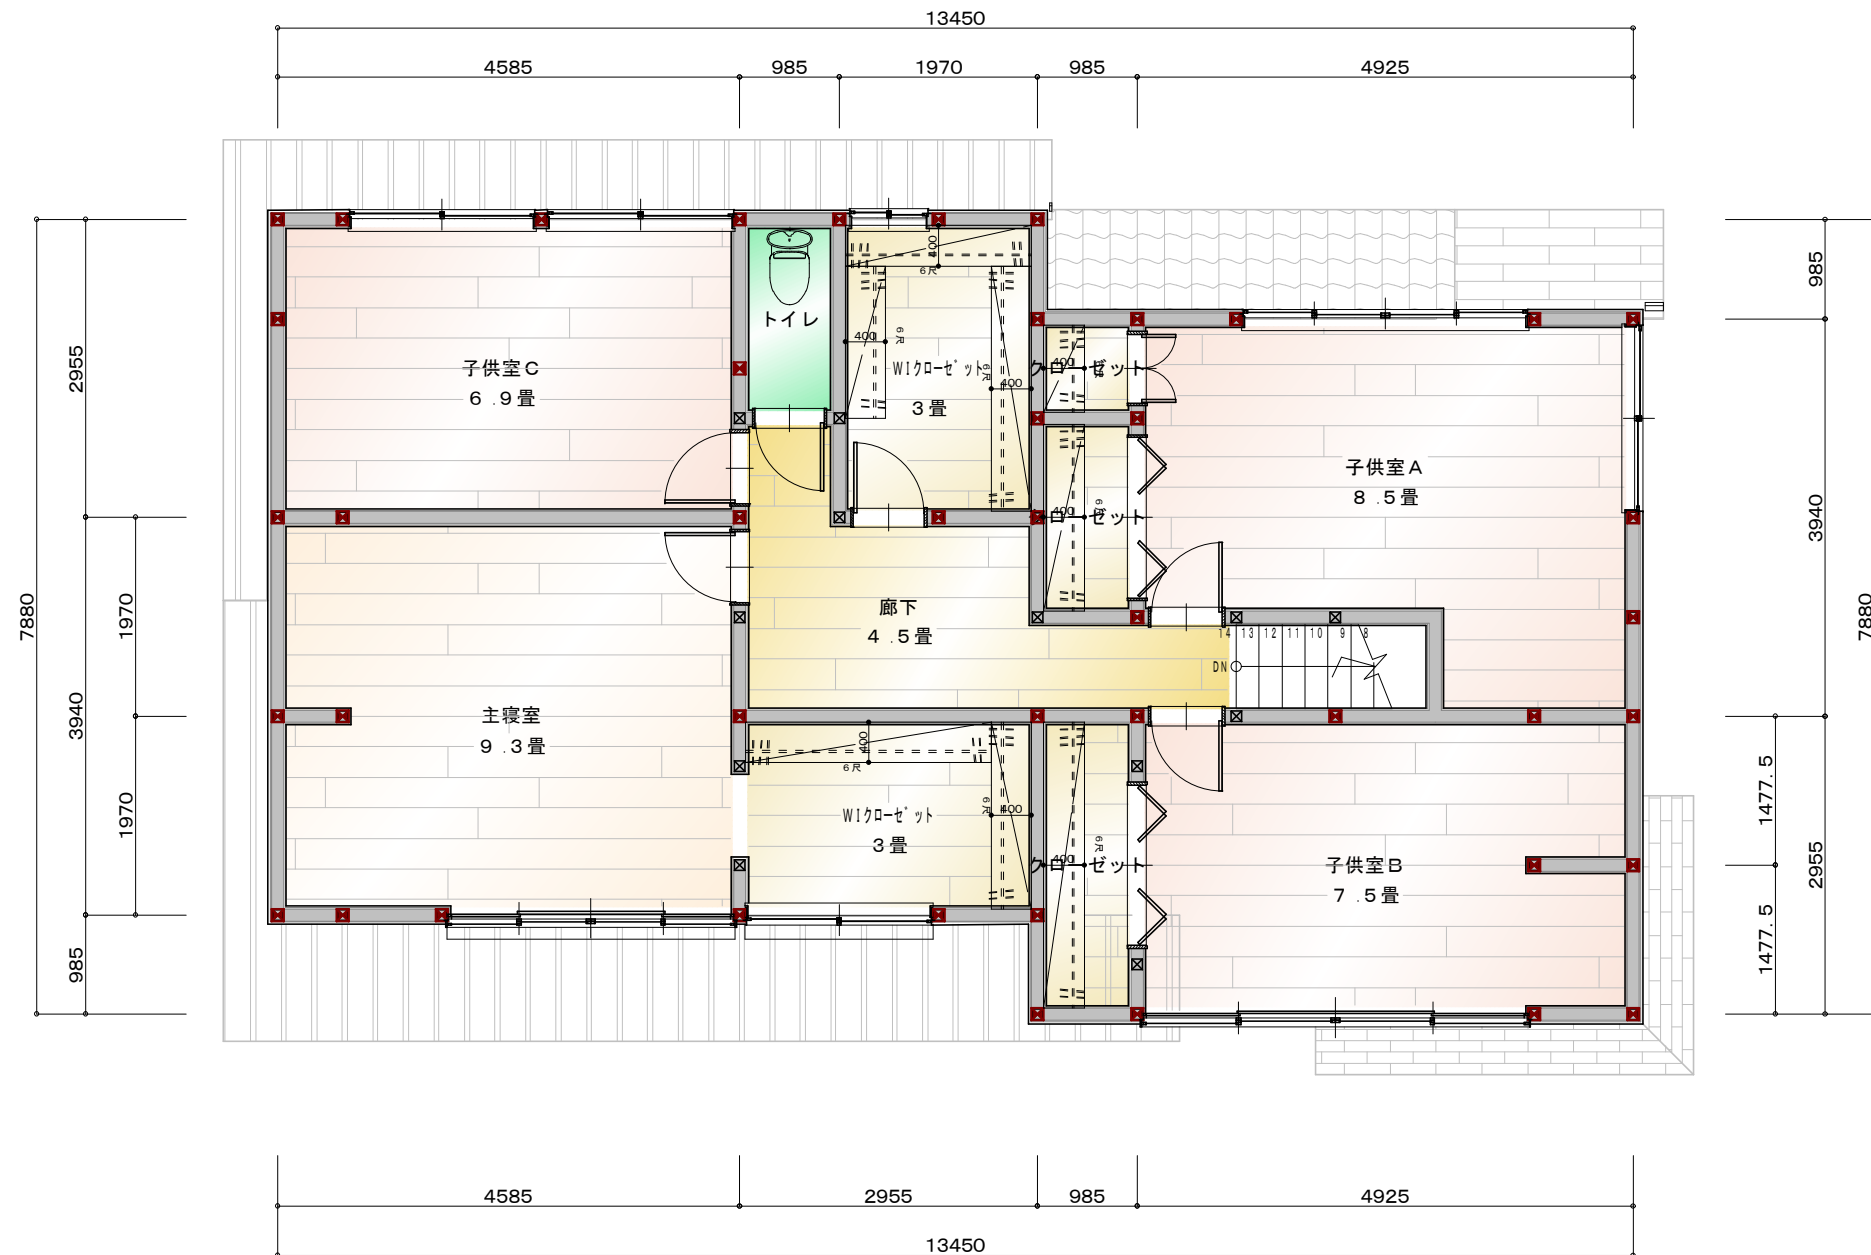




対応色	
WH ホワイト色	PL ペール色
LC ライトクリア色	LB ライトブラウン色
DK ダークブラウン色	CH ショコラブラック色
GE グレーージュ色	CL ナチュラルクリア色

床材 フローリング ◆ TOYOTEX

ダイヤモンドフロアー。

WILD

本物の木質感を追求

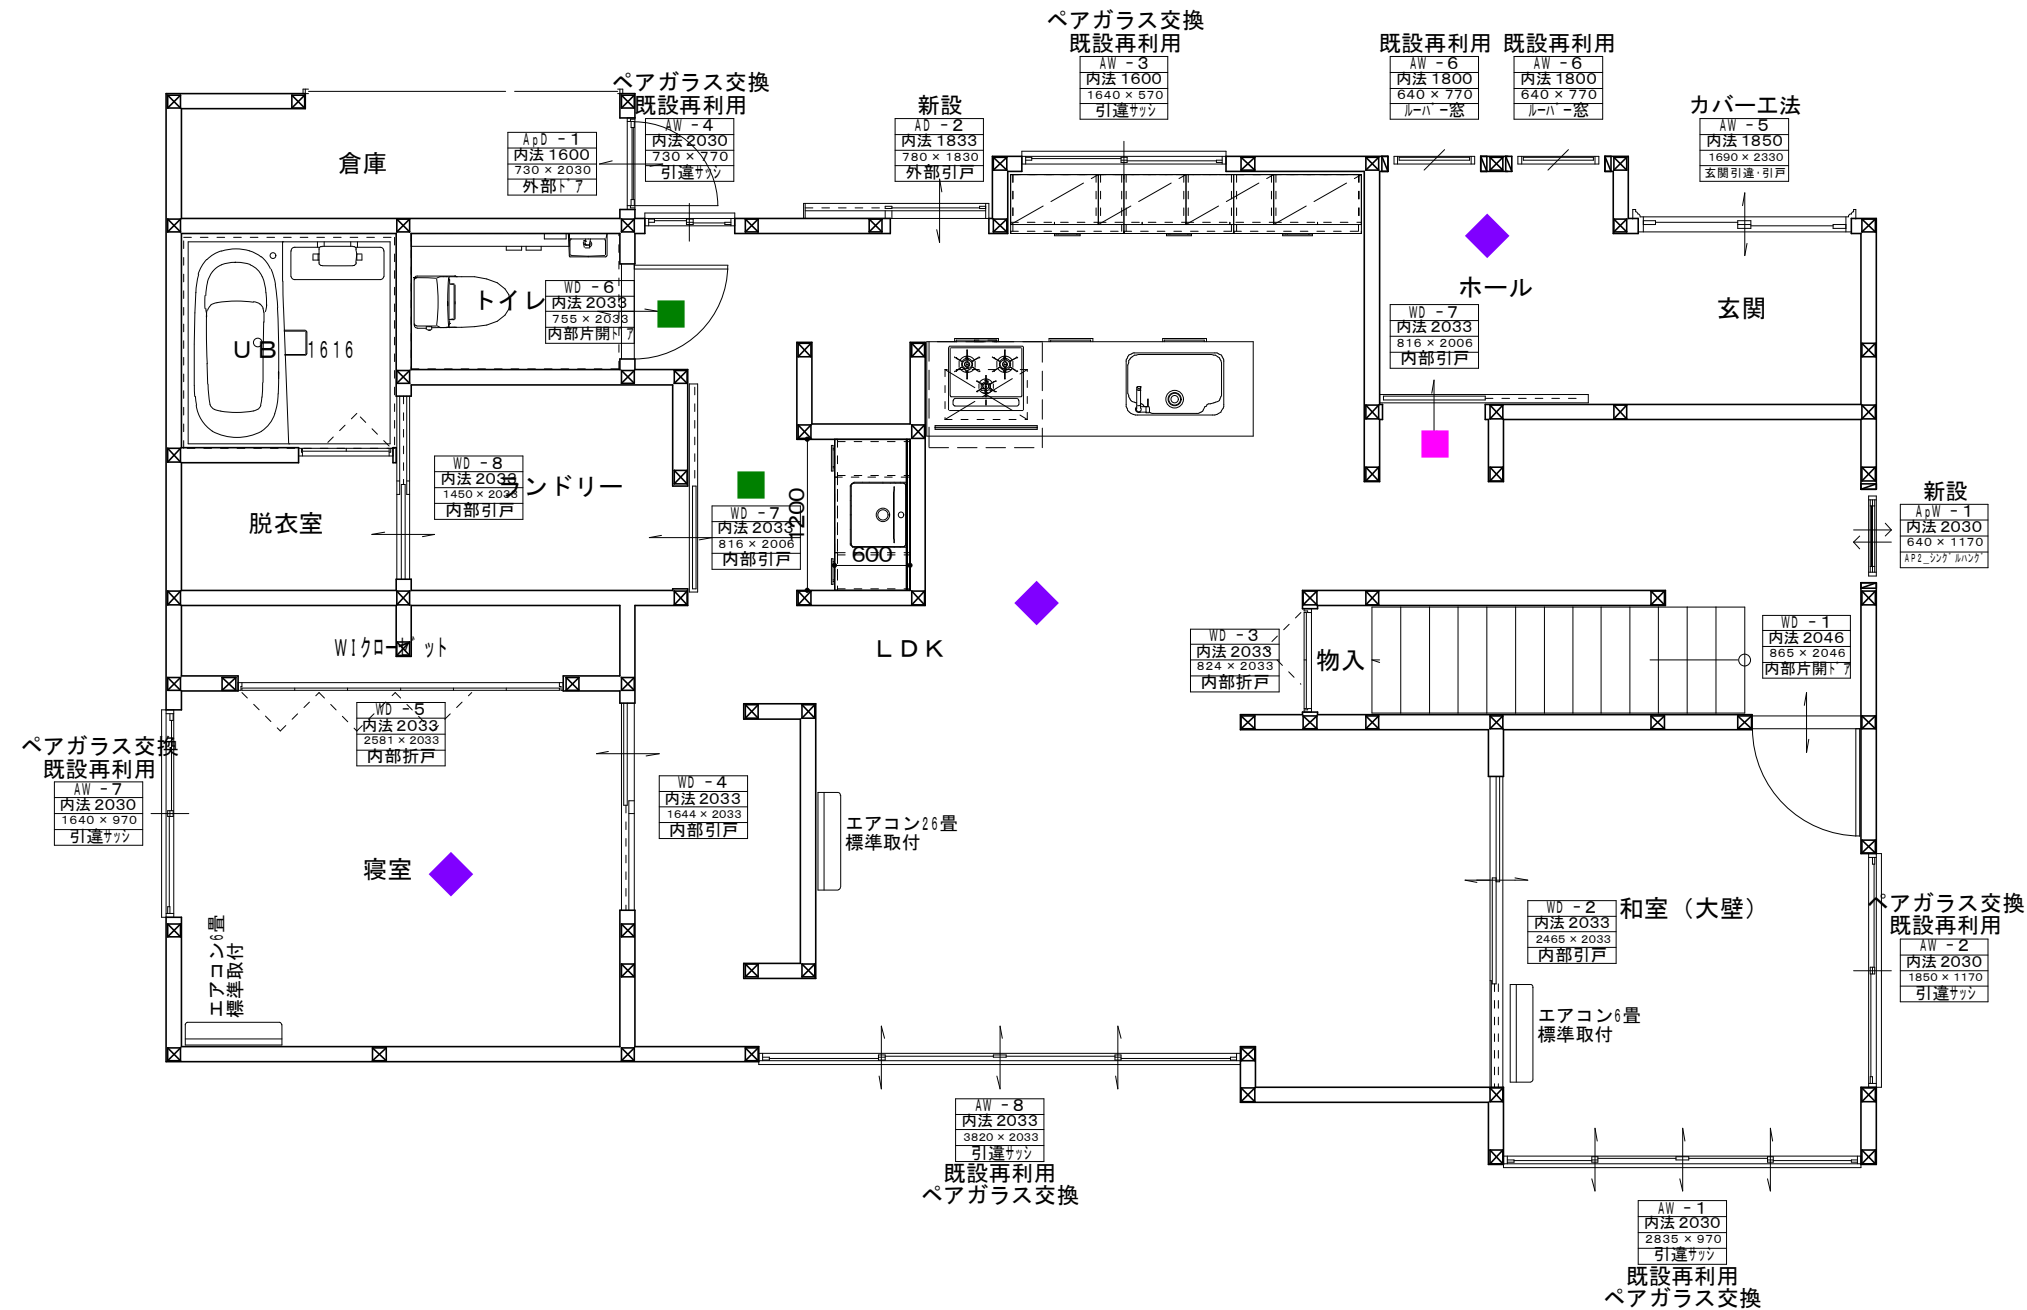

日付	縮尺 1 /	図面名称
工事名 永田邸リノベーション工事 図面番号 No		
	鳥根県出雲市浜町1895-1 TEL・FAX 0853-22-8683 一級建築士事務所	一級建築士 神田 至 登録第265959号
	鳥根県知事登録第(1)10776号	

建具



対応色

WH ホワイト色	PL ベージュ色	LC ライトウッド色	LB ライトブラウン色
DK ダークブラウン色	CH シェークブラウン色	GE グレーージュ色	CL アッシュウッド色

床材 フローリング ◆



4100

コーディネートが広がる豊富なラインナップ
どんなインテリアにも合わせやすく、
既設床材の引違も25%未満の引違による
仕様感が設置金額を安く抑えます。

4100 ホワイト色	4101 ライトメイプル色	4102 ナチュラルメイプル色	4103 クリアー色
4104 ナチュラル色	4105 ブラウン色	4106 キャメル色	4107 コクタン色

