


S=1:300

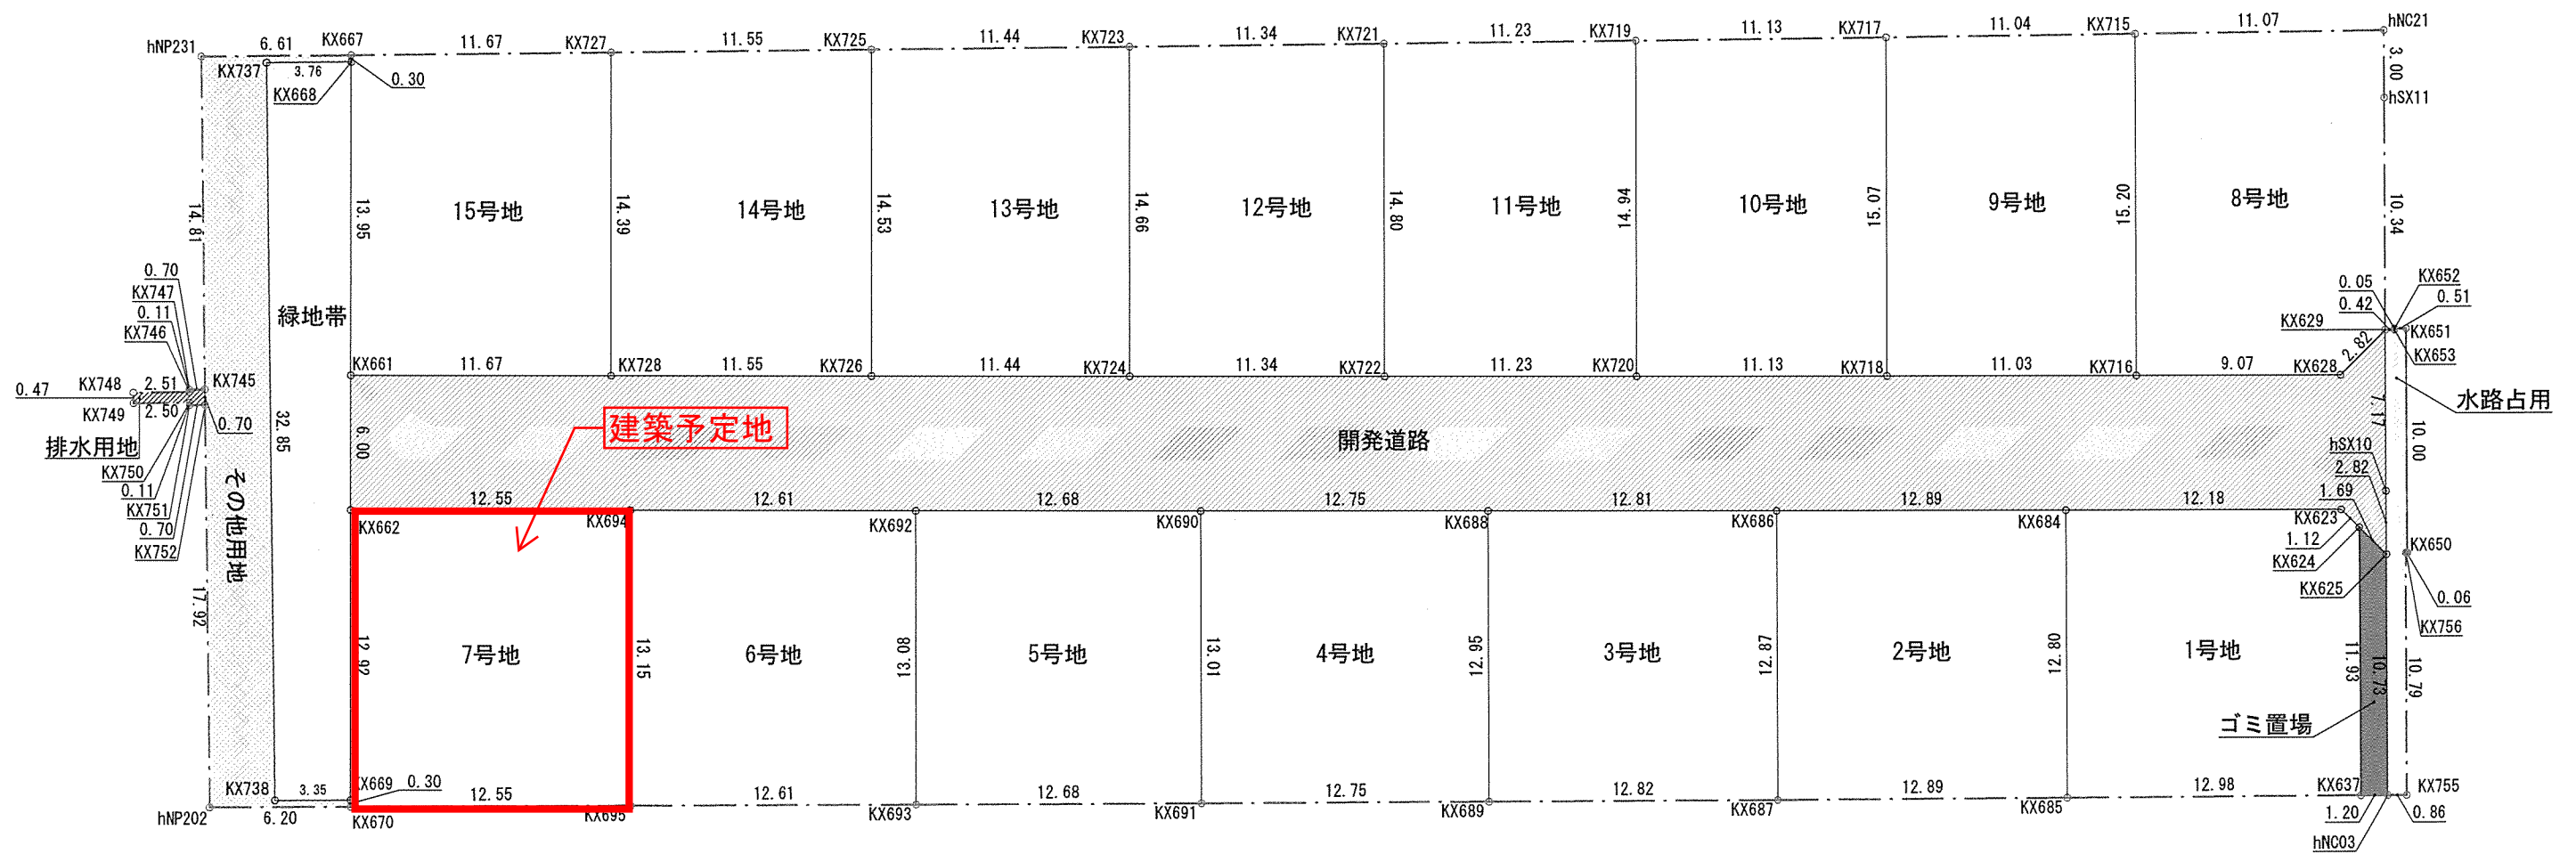

土地利用計画表

区 分	面積(㎡)	割合(%)
宅 地	2496.11	75.82
緑地帯	117.05	3.56
道 路	547.12	16.62
ゴミ置場	13.61	0.41
水路占用	19.02	0.58
排水用地	1.67	0.05
その他用地	97.44	2.97
合 計	3292.02	100.00

事 業 名	(仮称) 斐川町上庄原宅地分譲事業		
開発地区	出雲市斐川町上庄原地内		
図 面 名	求 積 図		
図面番号	3	縮 尺	S=1:300