



面積表		
1階床面積	77.01㎡	23.28坪
2階床面積	47.20㎡	14.27坪
延べ床面積	124.21㎡	37.57坪

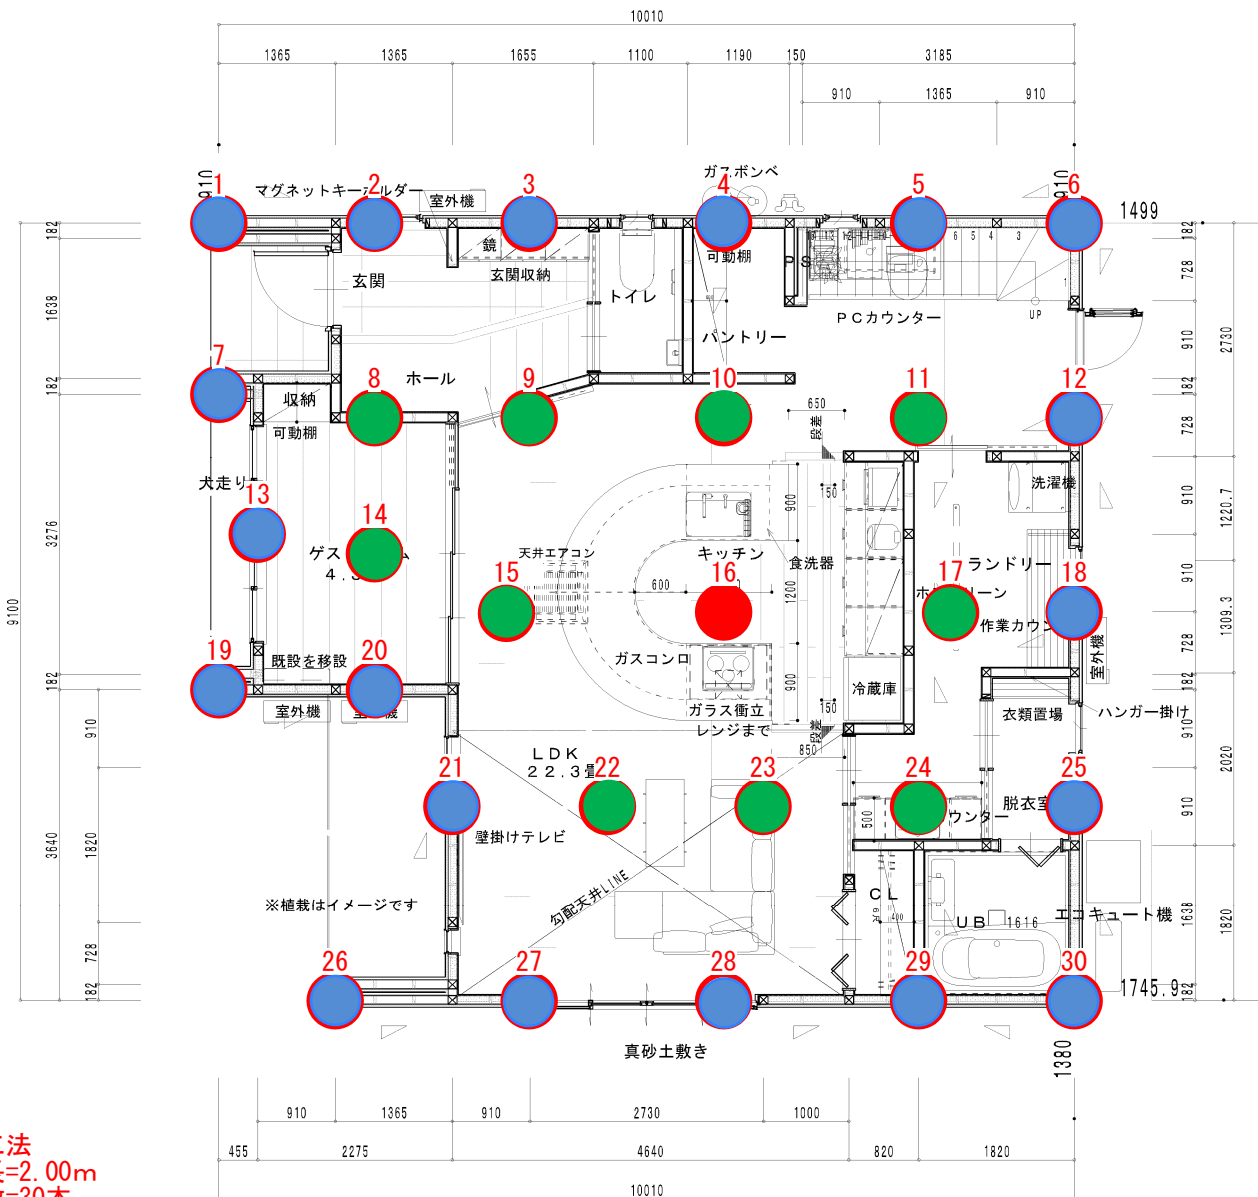

CPP工法
改良体長=2.00m
改良本数=30本

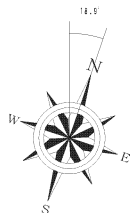

作成年月日	ヒロシ建築設計事務所 田中 亜有 島根県出雲市上塩治町2453-3番地	TEL 0853 (23) 4479 FAX 0853 (23) 3604	承認	担当	製図	工事名称 オガク邸新築工事	図面No.
訂正年月日	一級建築士登録 第 340465号 一級建築士事務所登録 島根県知事登録第 (4) 10393号					図面名称	縮尺