
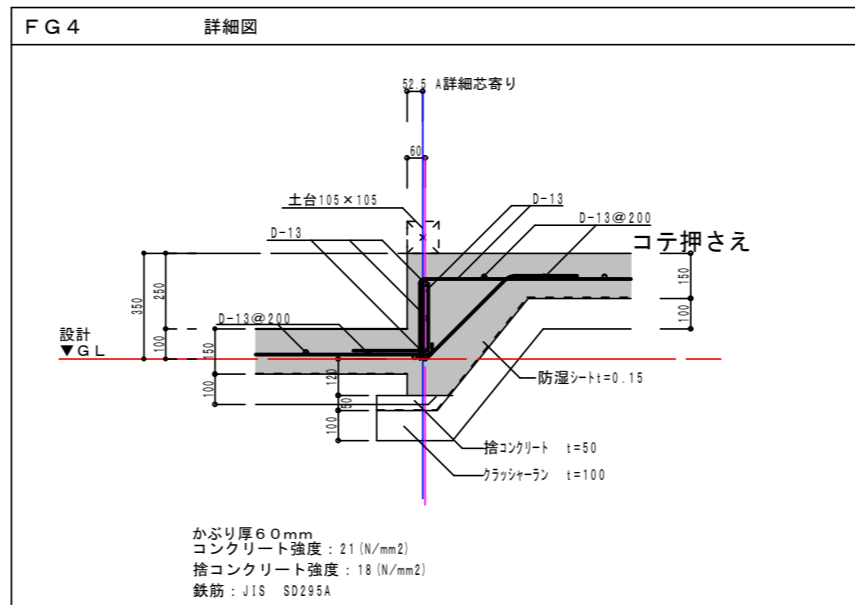
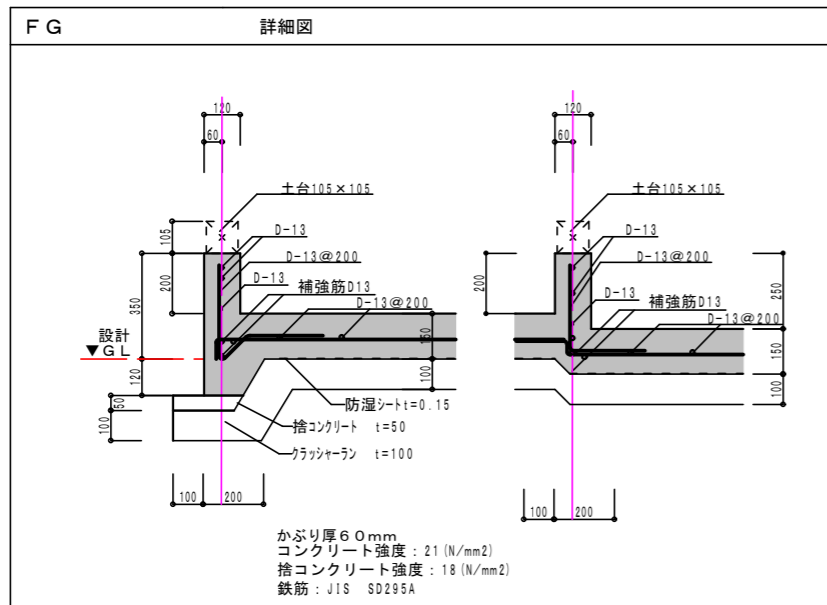
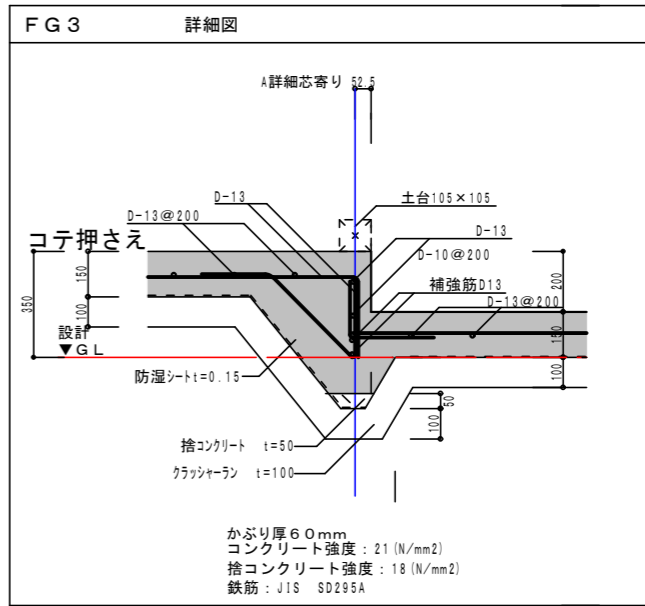
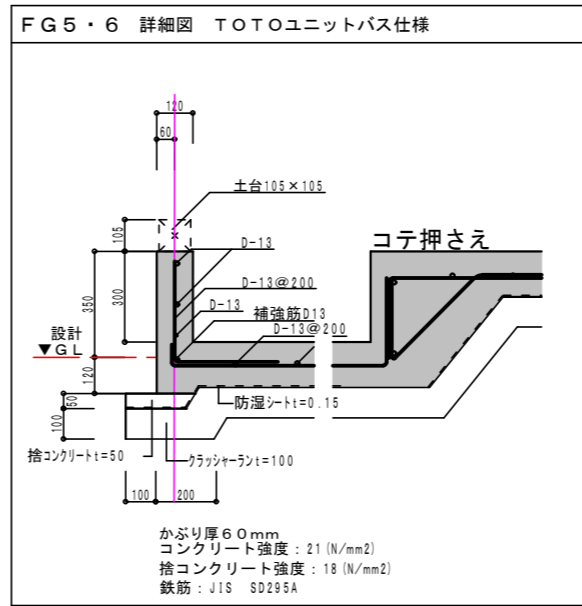
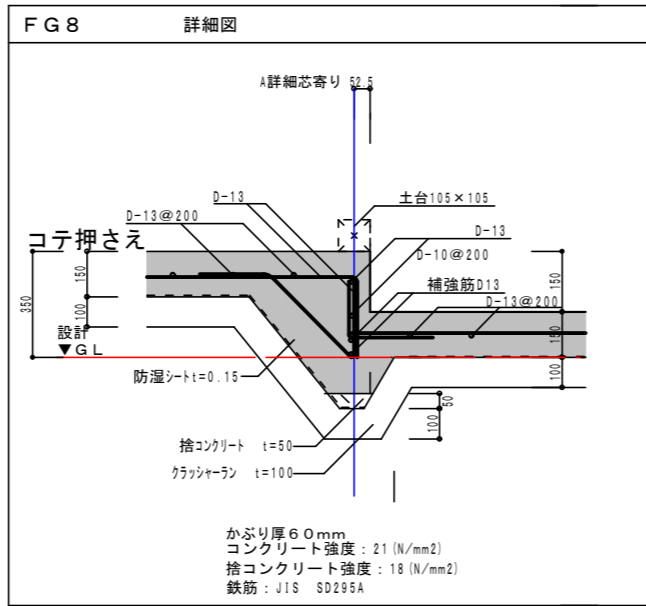



— い ろ は に ほ へ と ち り ぬ る を わ

	作成年月日	 ヒロシ建築設計事務所 田中 亜有 島根県出雲市上塩治町2453-3番地	TEL 0853 (23) 4479	承認	担当	製図	工事名称	オガタ邸新築工事	図面No.
	訂正年月日		一級建築士登録 第 340465号 一級建築士事務所登録 島根県知事登録第 (4) 10395号	FAX 0853 (23) 3604					

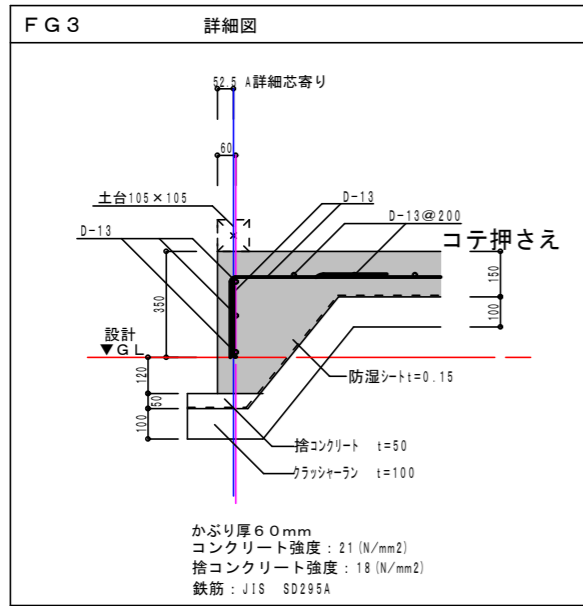

	作成年月日	 ヒロシ建築設計事務所 田中 亜有 島根県出雲市上塩治町2453-3番地	TEL 0853 (23) 4479	承認	担当	製図	工事名称	オガタ邸新築工事		図面No.
	訂正年月日		一級建築士登録 第 340465号 一級建築士事務所登録 島根県知事登録第(4)10395号	FAX 0853 (23) 3604				図面名称	縮尺	

アンカーボルトセット位置

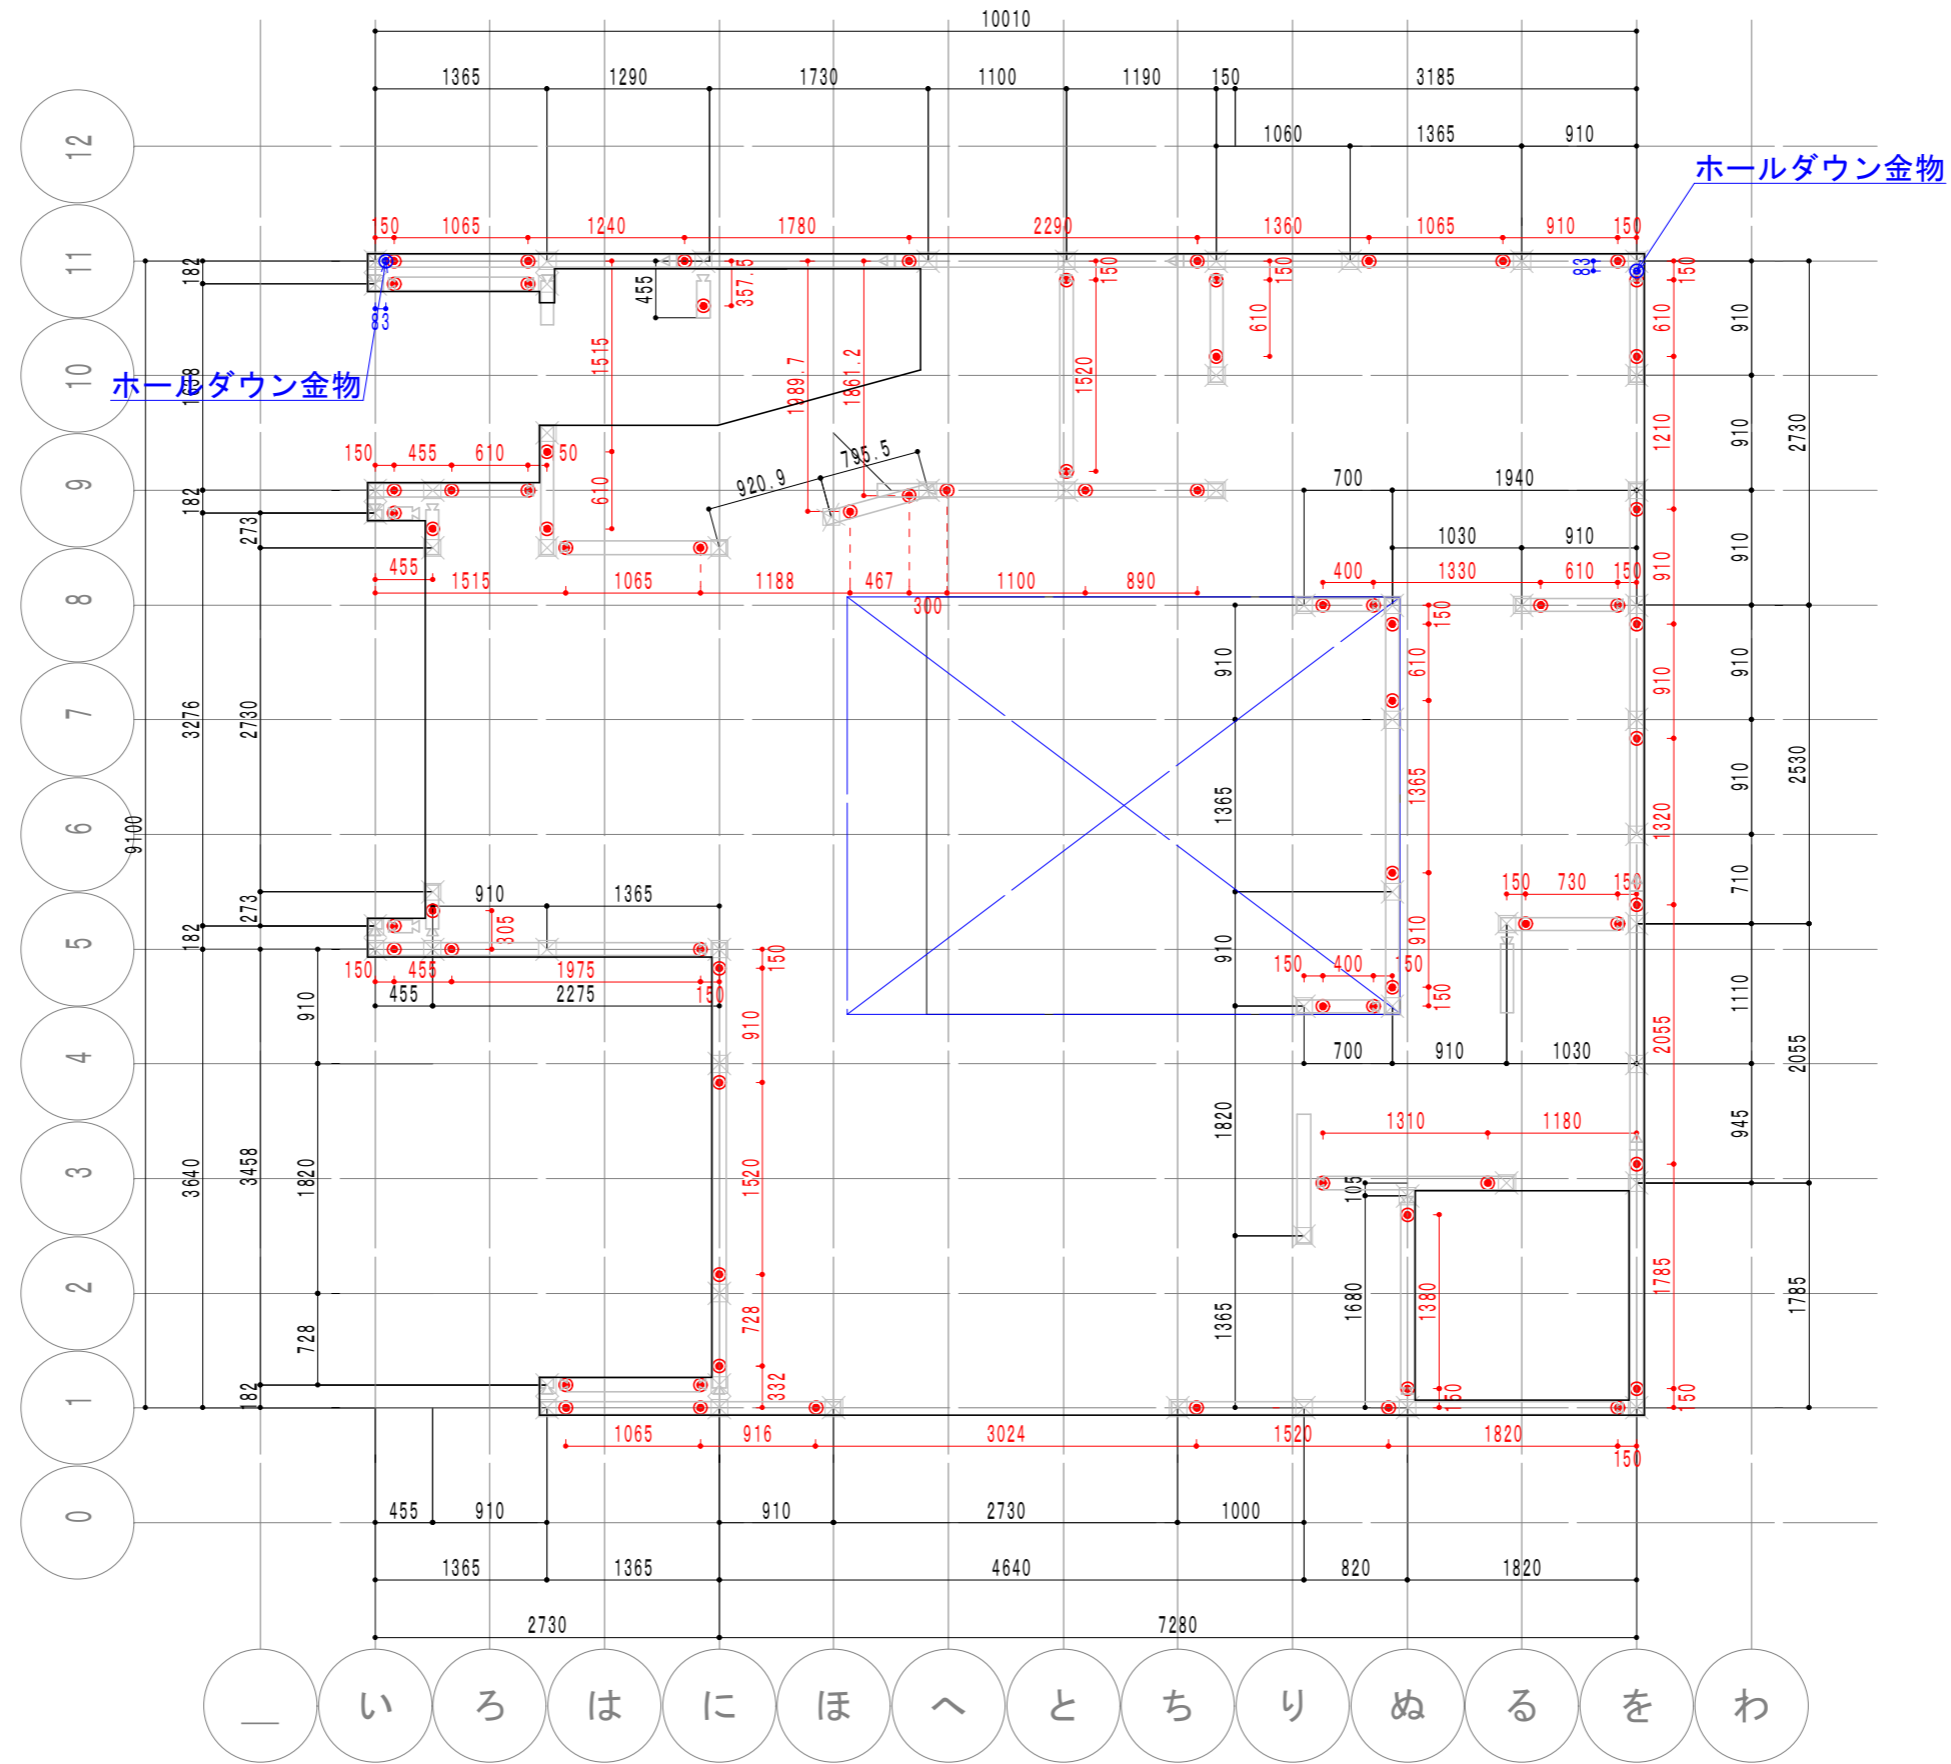

1階：土台伏図

	作成年月日	 ヒロシ建築設計事務所 田中 亜有 島根県出雲市上塩治町2453-3番地	TEL 0853 (23) 4479	承認	担当	製図	工事名称 オガタ邸新築工事		図面No.・
	訂正年月日		一級建築士登録 第 340465号 一級建築士事務所登録 島根県知事登録第 (4) 10395号				FAX 0853 (23) 3604	図面名称	