


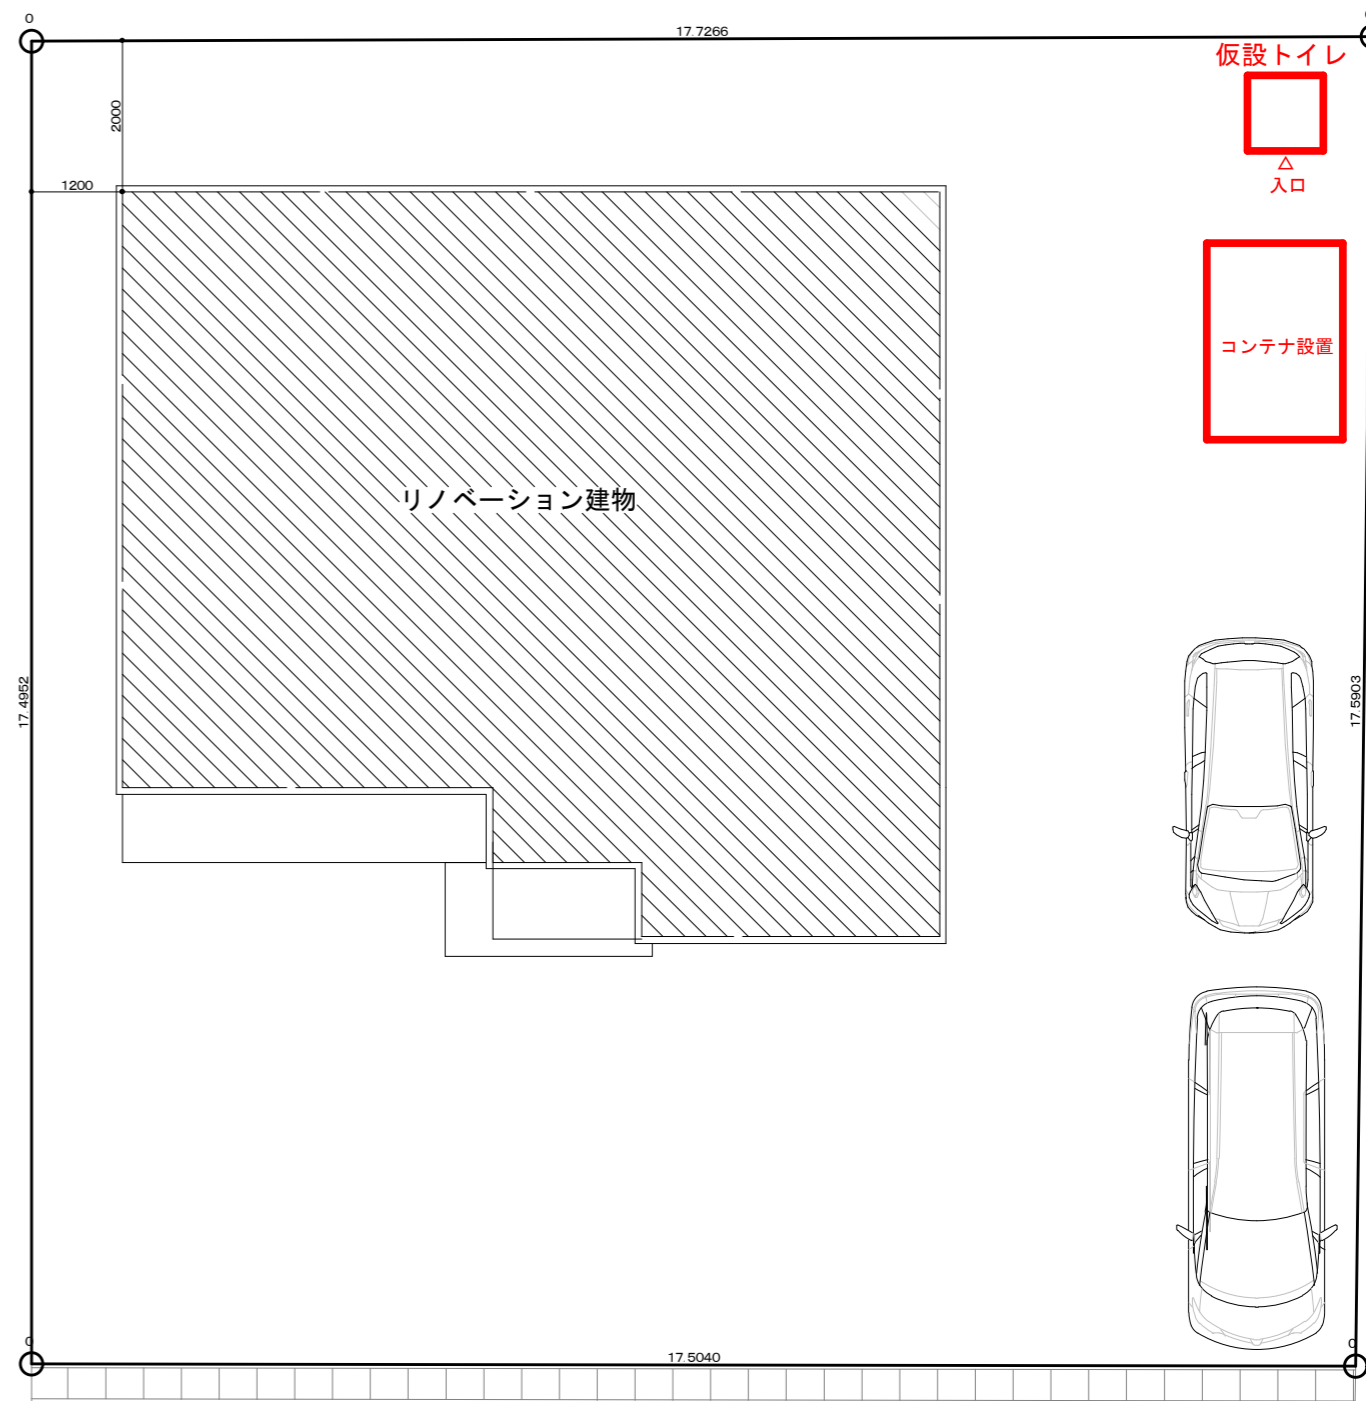
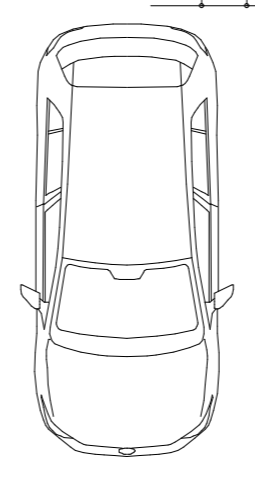


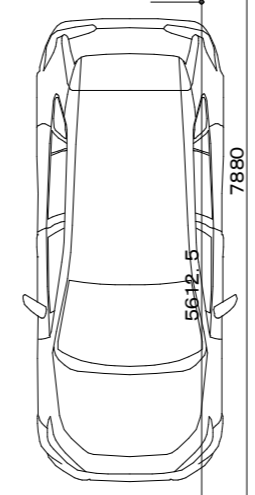

仮設計画図

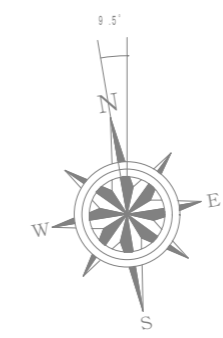

日付	縮尺 1/	図面名称
工事名	谷口邸リノベーション工事	図面番号 No

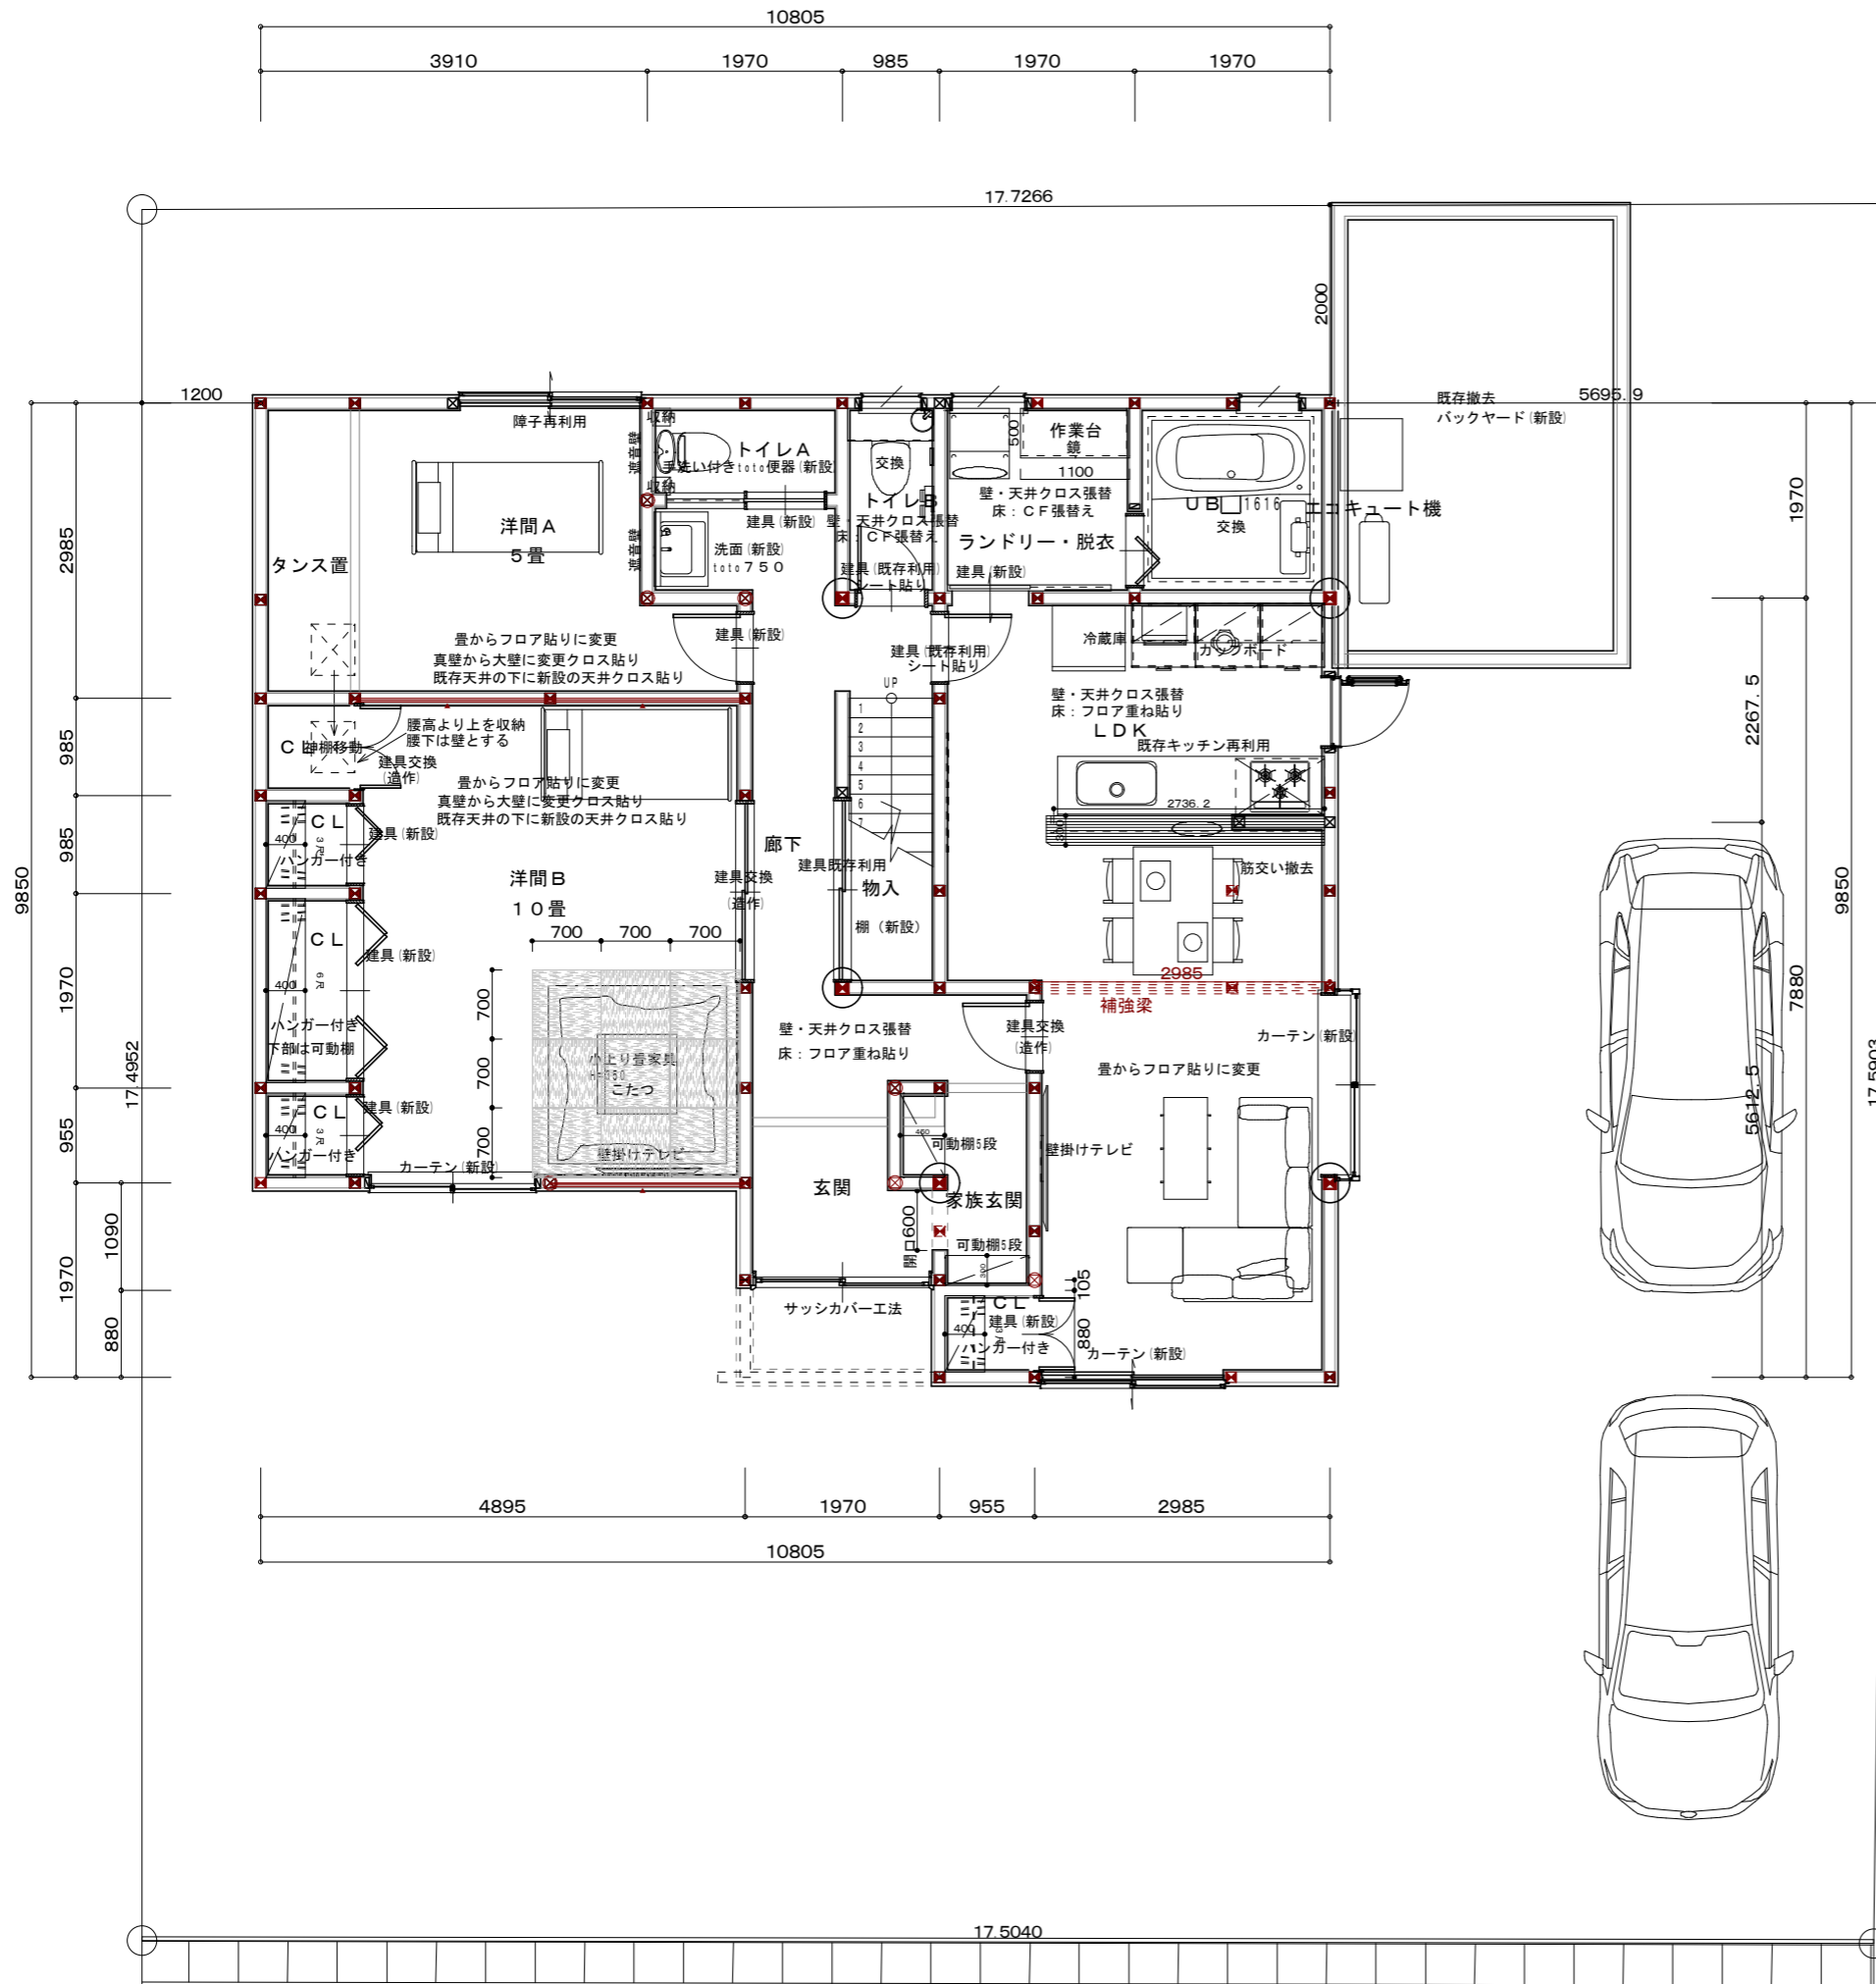


所在地	出雲市園町
地番	960-29
地目	宅地
S 1	24.9500 × 12.4300 / 2 = 155.064250000
S 2	24.9500 × 12.3400 / 2 = 153.941500000
合計面積	309.005750000
地積	309.00㎡

- ⊗ 新設柱
- ⊠ 既存柱
- ✂ 撤去柱
- ≡≡≡ 補強梁

1階床面積	94.84㎡	28.68坪
2階床面積	0.00㎡	0.00坪
延べ床面積	94.84㎡	28.68坪


日付 縮尺 1/ 図面名称
 工事名 谷口邸リノベーション工事 図面番号 No

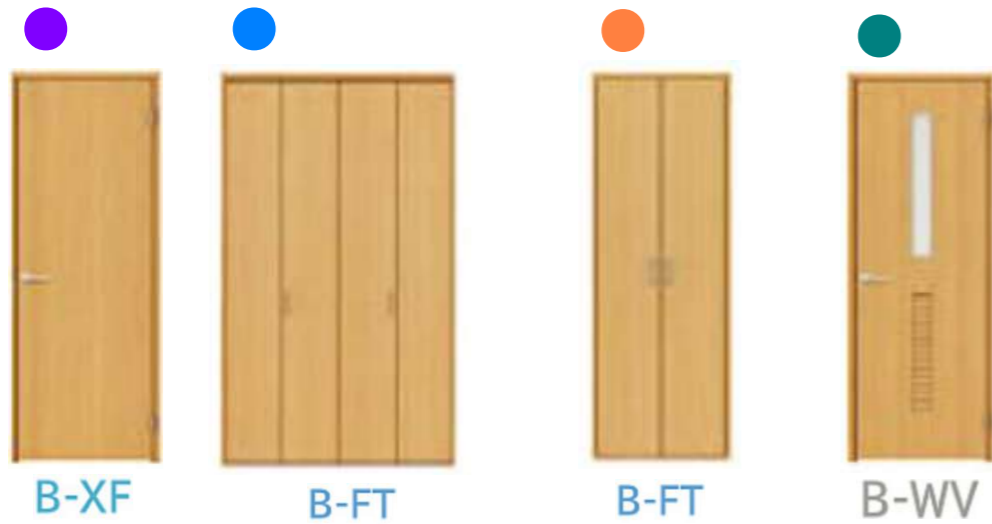

美しさと強さの
TOYOTEX WILD Diamond Floor

WP73 ワイルドオーク柄

樹齢500年の巨木が作り出す風格あるキングオーク

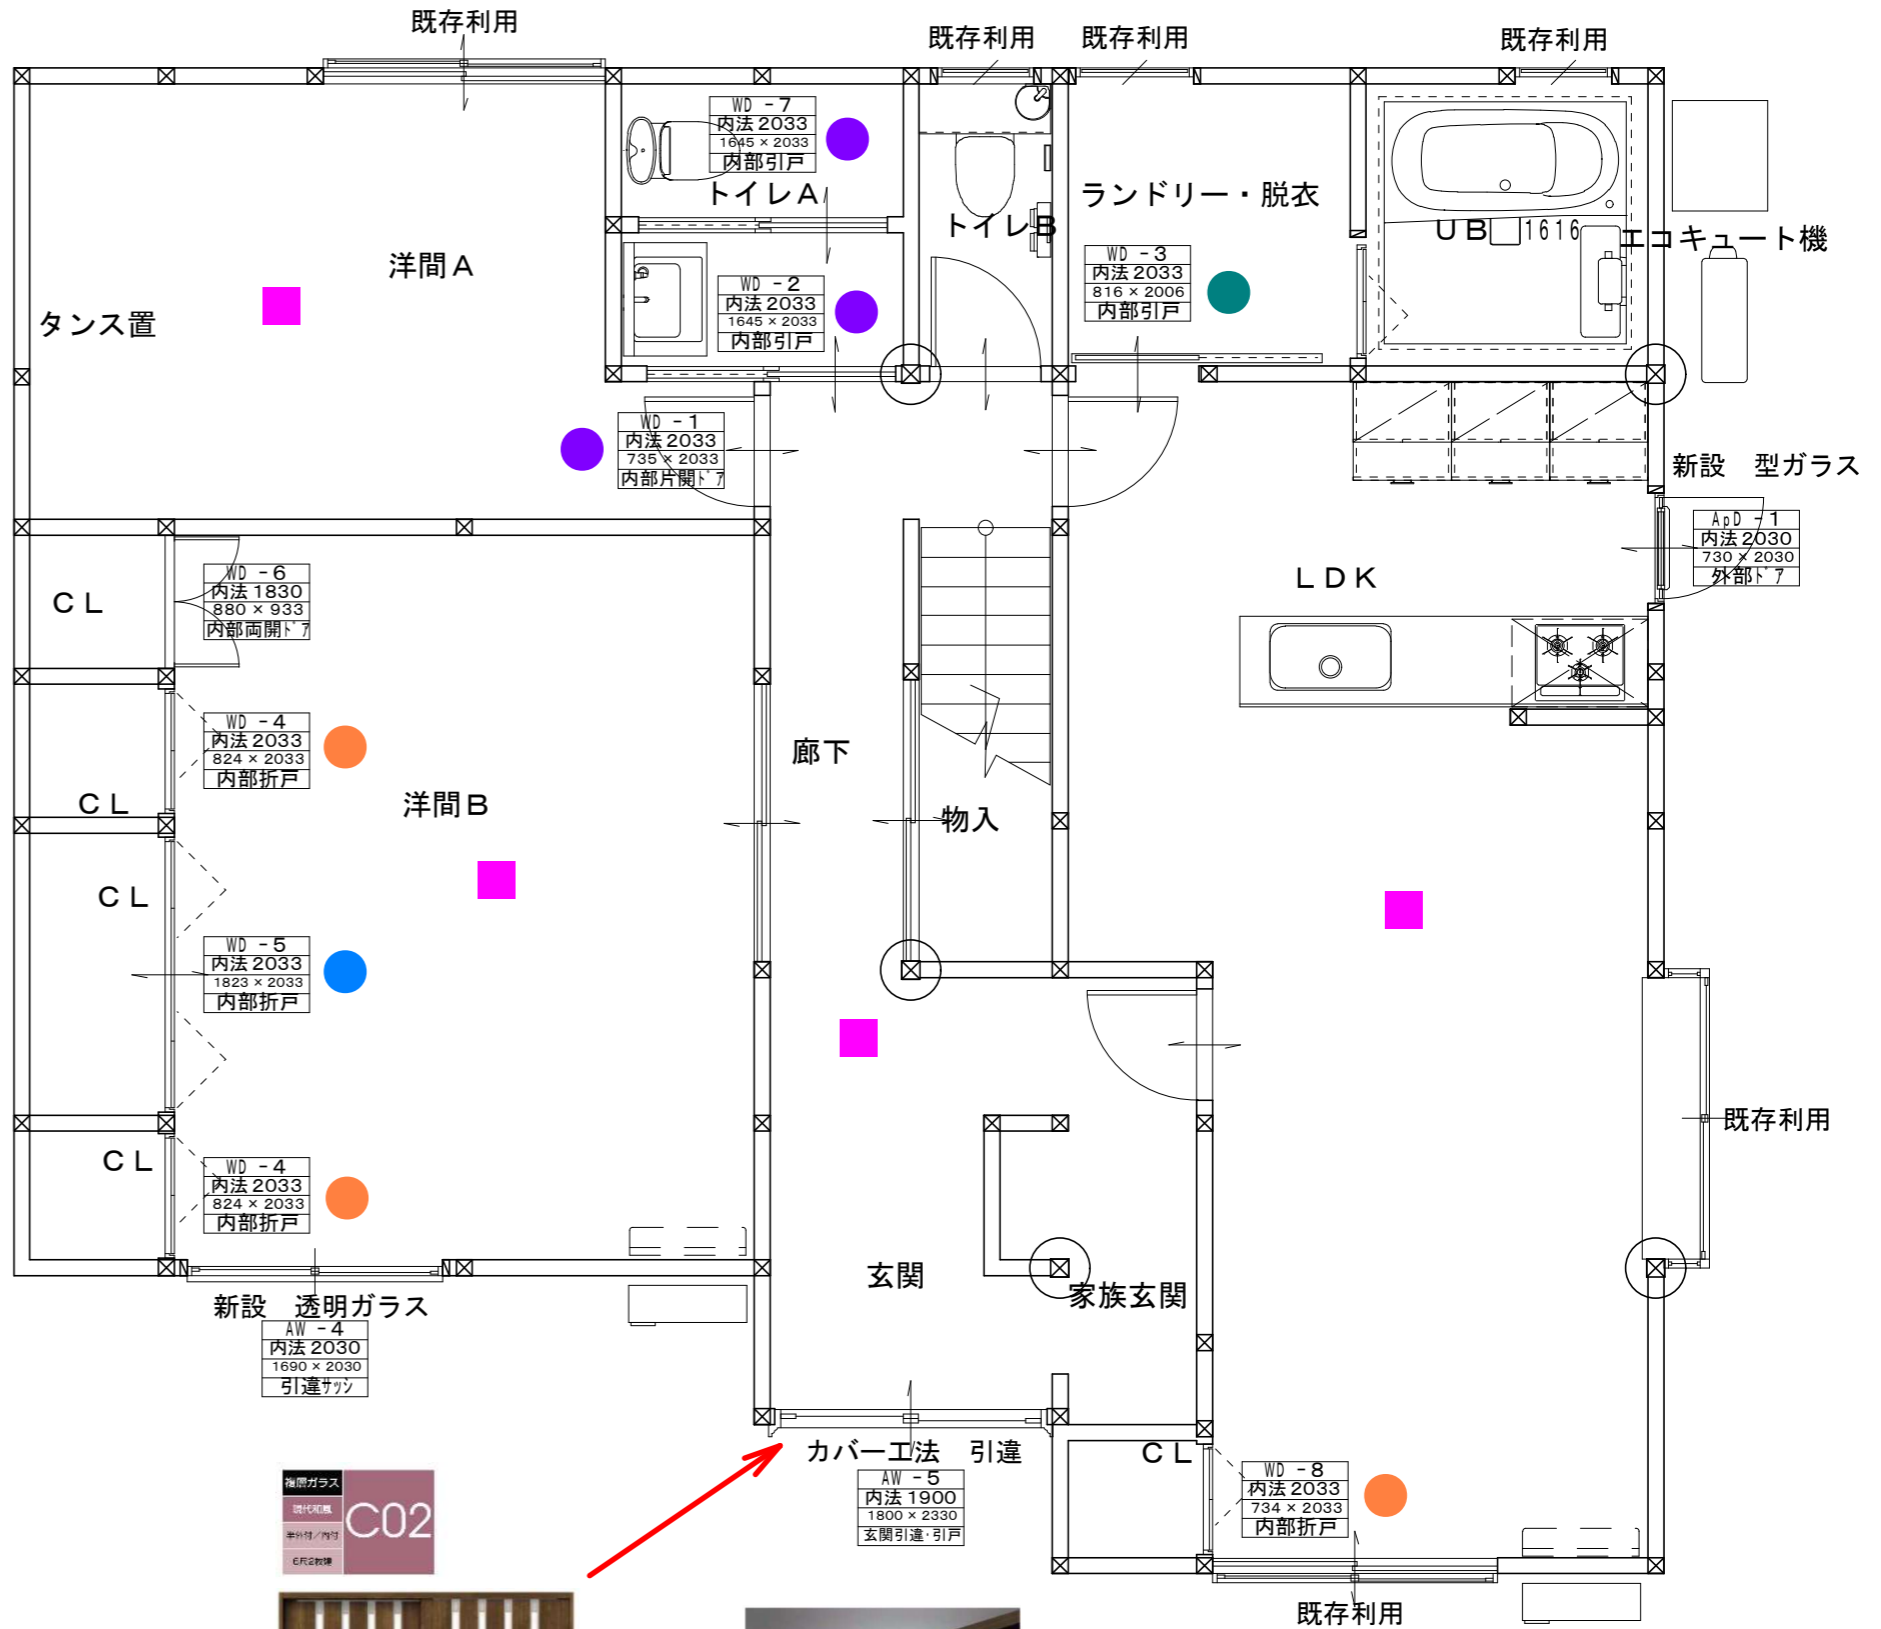

透明ガラス
C02





YF キャラメルチーク DHYF0802AD2



■組合せ価格
6尺2枚建 ランマ通し 半外付 関東間
枠寸法 W:1,690mm × H:2,230mm
¥687,000


日付	縮尺 1/	図面名称
工事名	谷口邸リノベーション工事	図面番号 No
デザイン工房 一級建築士事務所		島根県出雲市浜町1895-1 TEL・FAX 0853-22-8683 島根県知事登録第(1)10776号
		一級建築士 神田 至 登録第265959号

面積表		
1階床面積	94.84㎡	28.68坪
2階床面積	0.00㎡	0.00坪
延べ床面積	94.84㎡	28.68坪

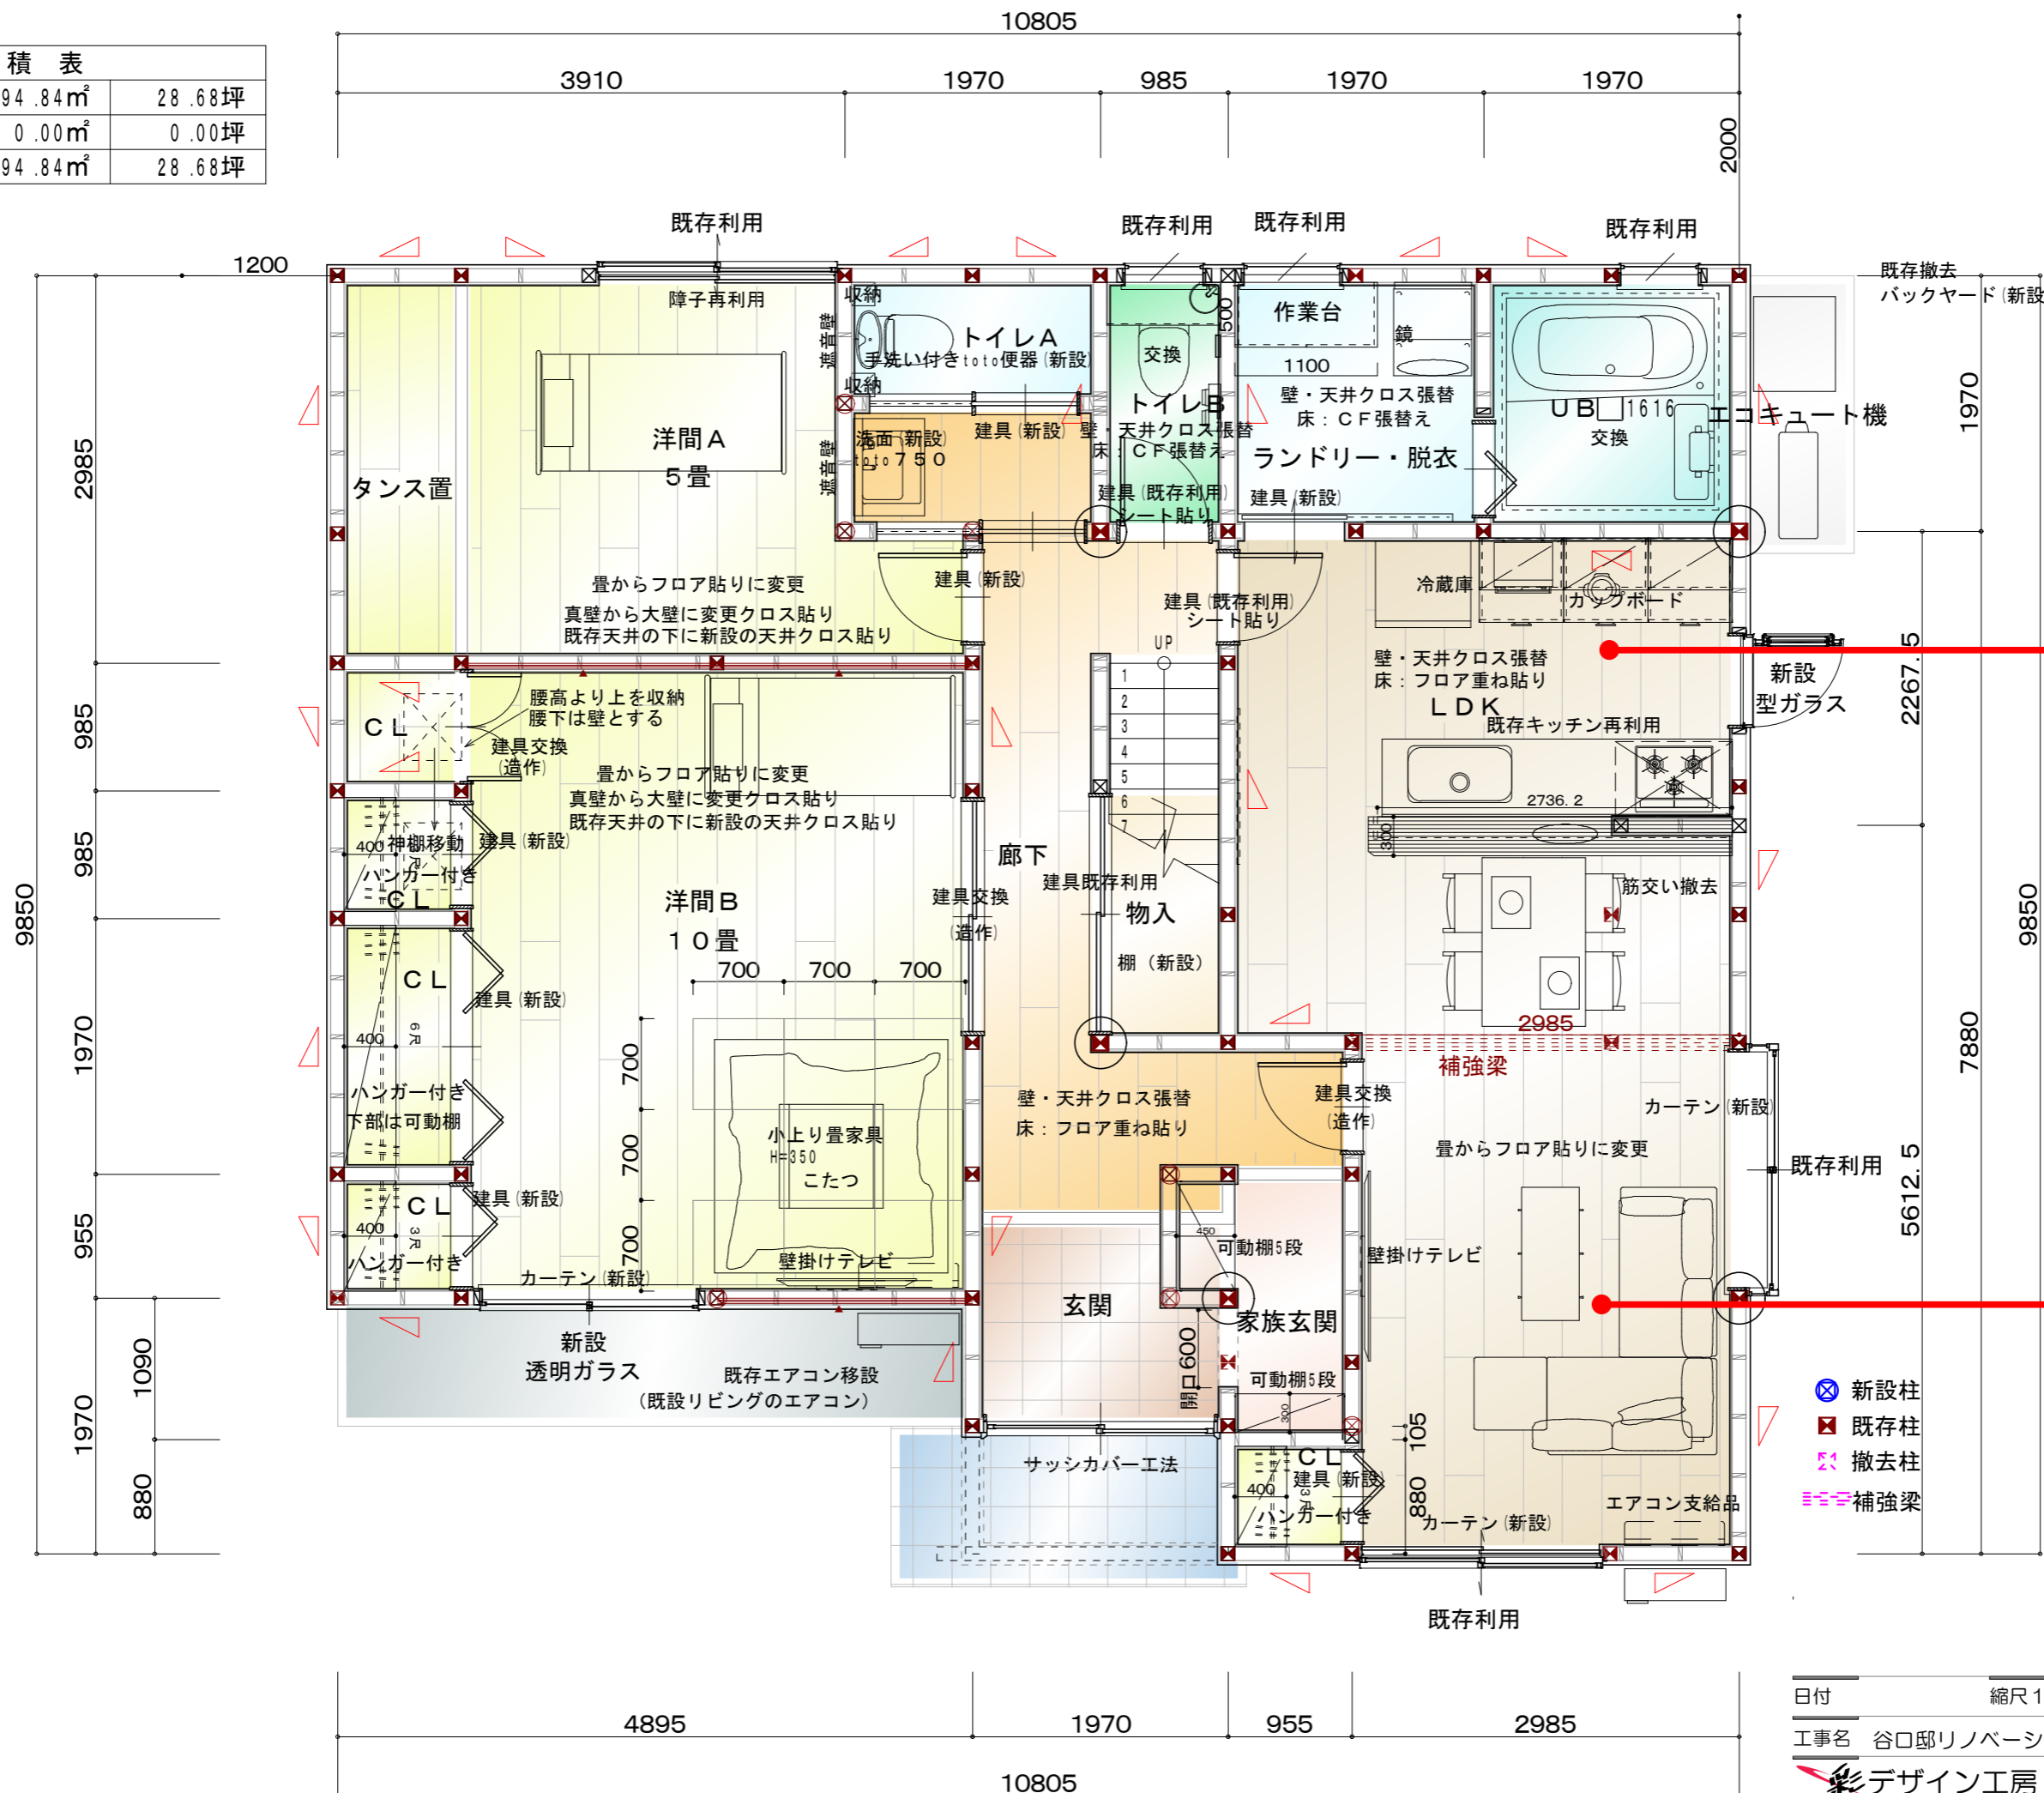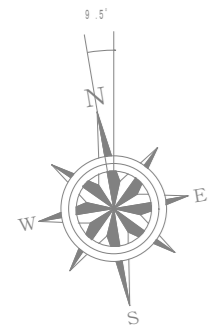

- ⊗ 新設柱
- ⊠ 既存柱
- ⊞ 撤去柱
- ≡≡≡ 補強梁


樋：全て交換

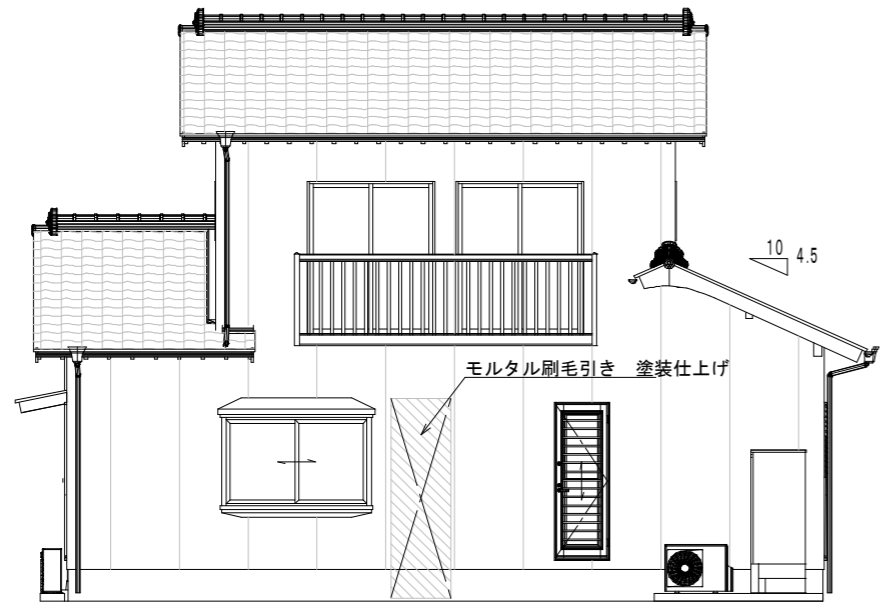


東側立面図



南側立面図

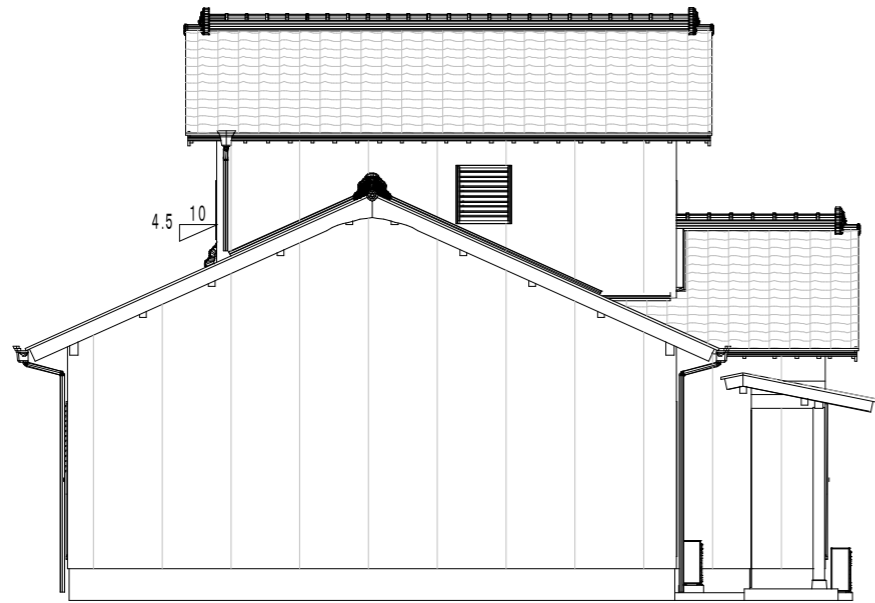


西側立面図

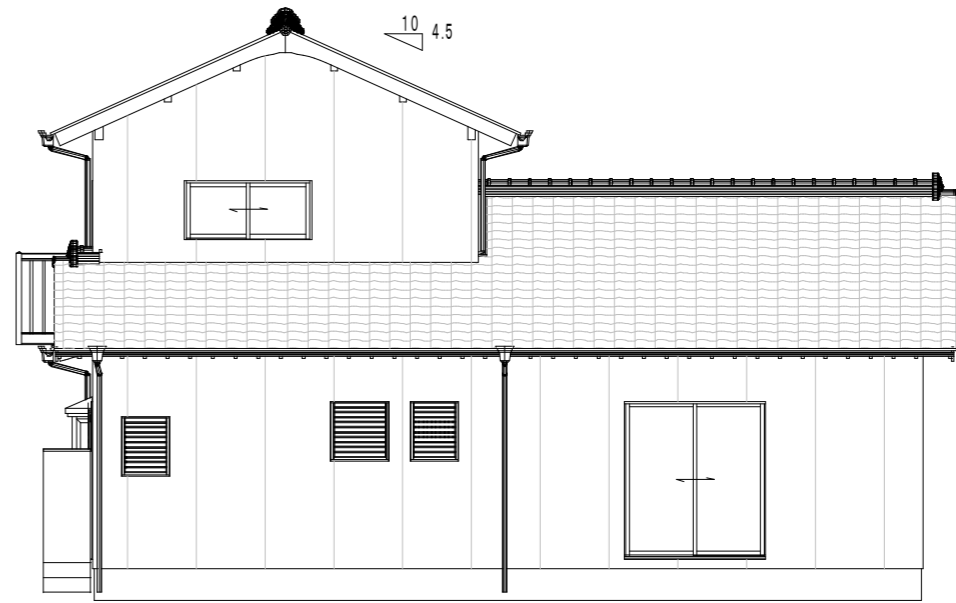

北側立面図

日付	縮尺 1/	図面名称
工事名 谷口邸リノベーション工事		図面番号 No

電気設備図 (追加部)

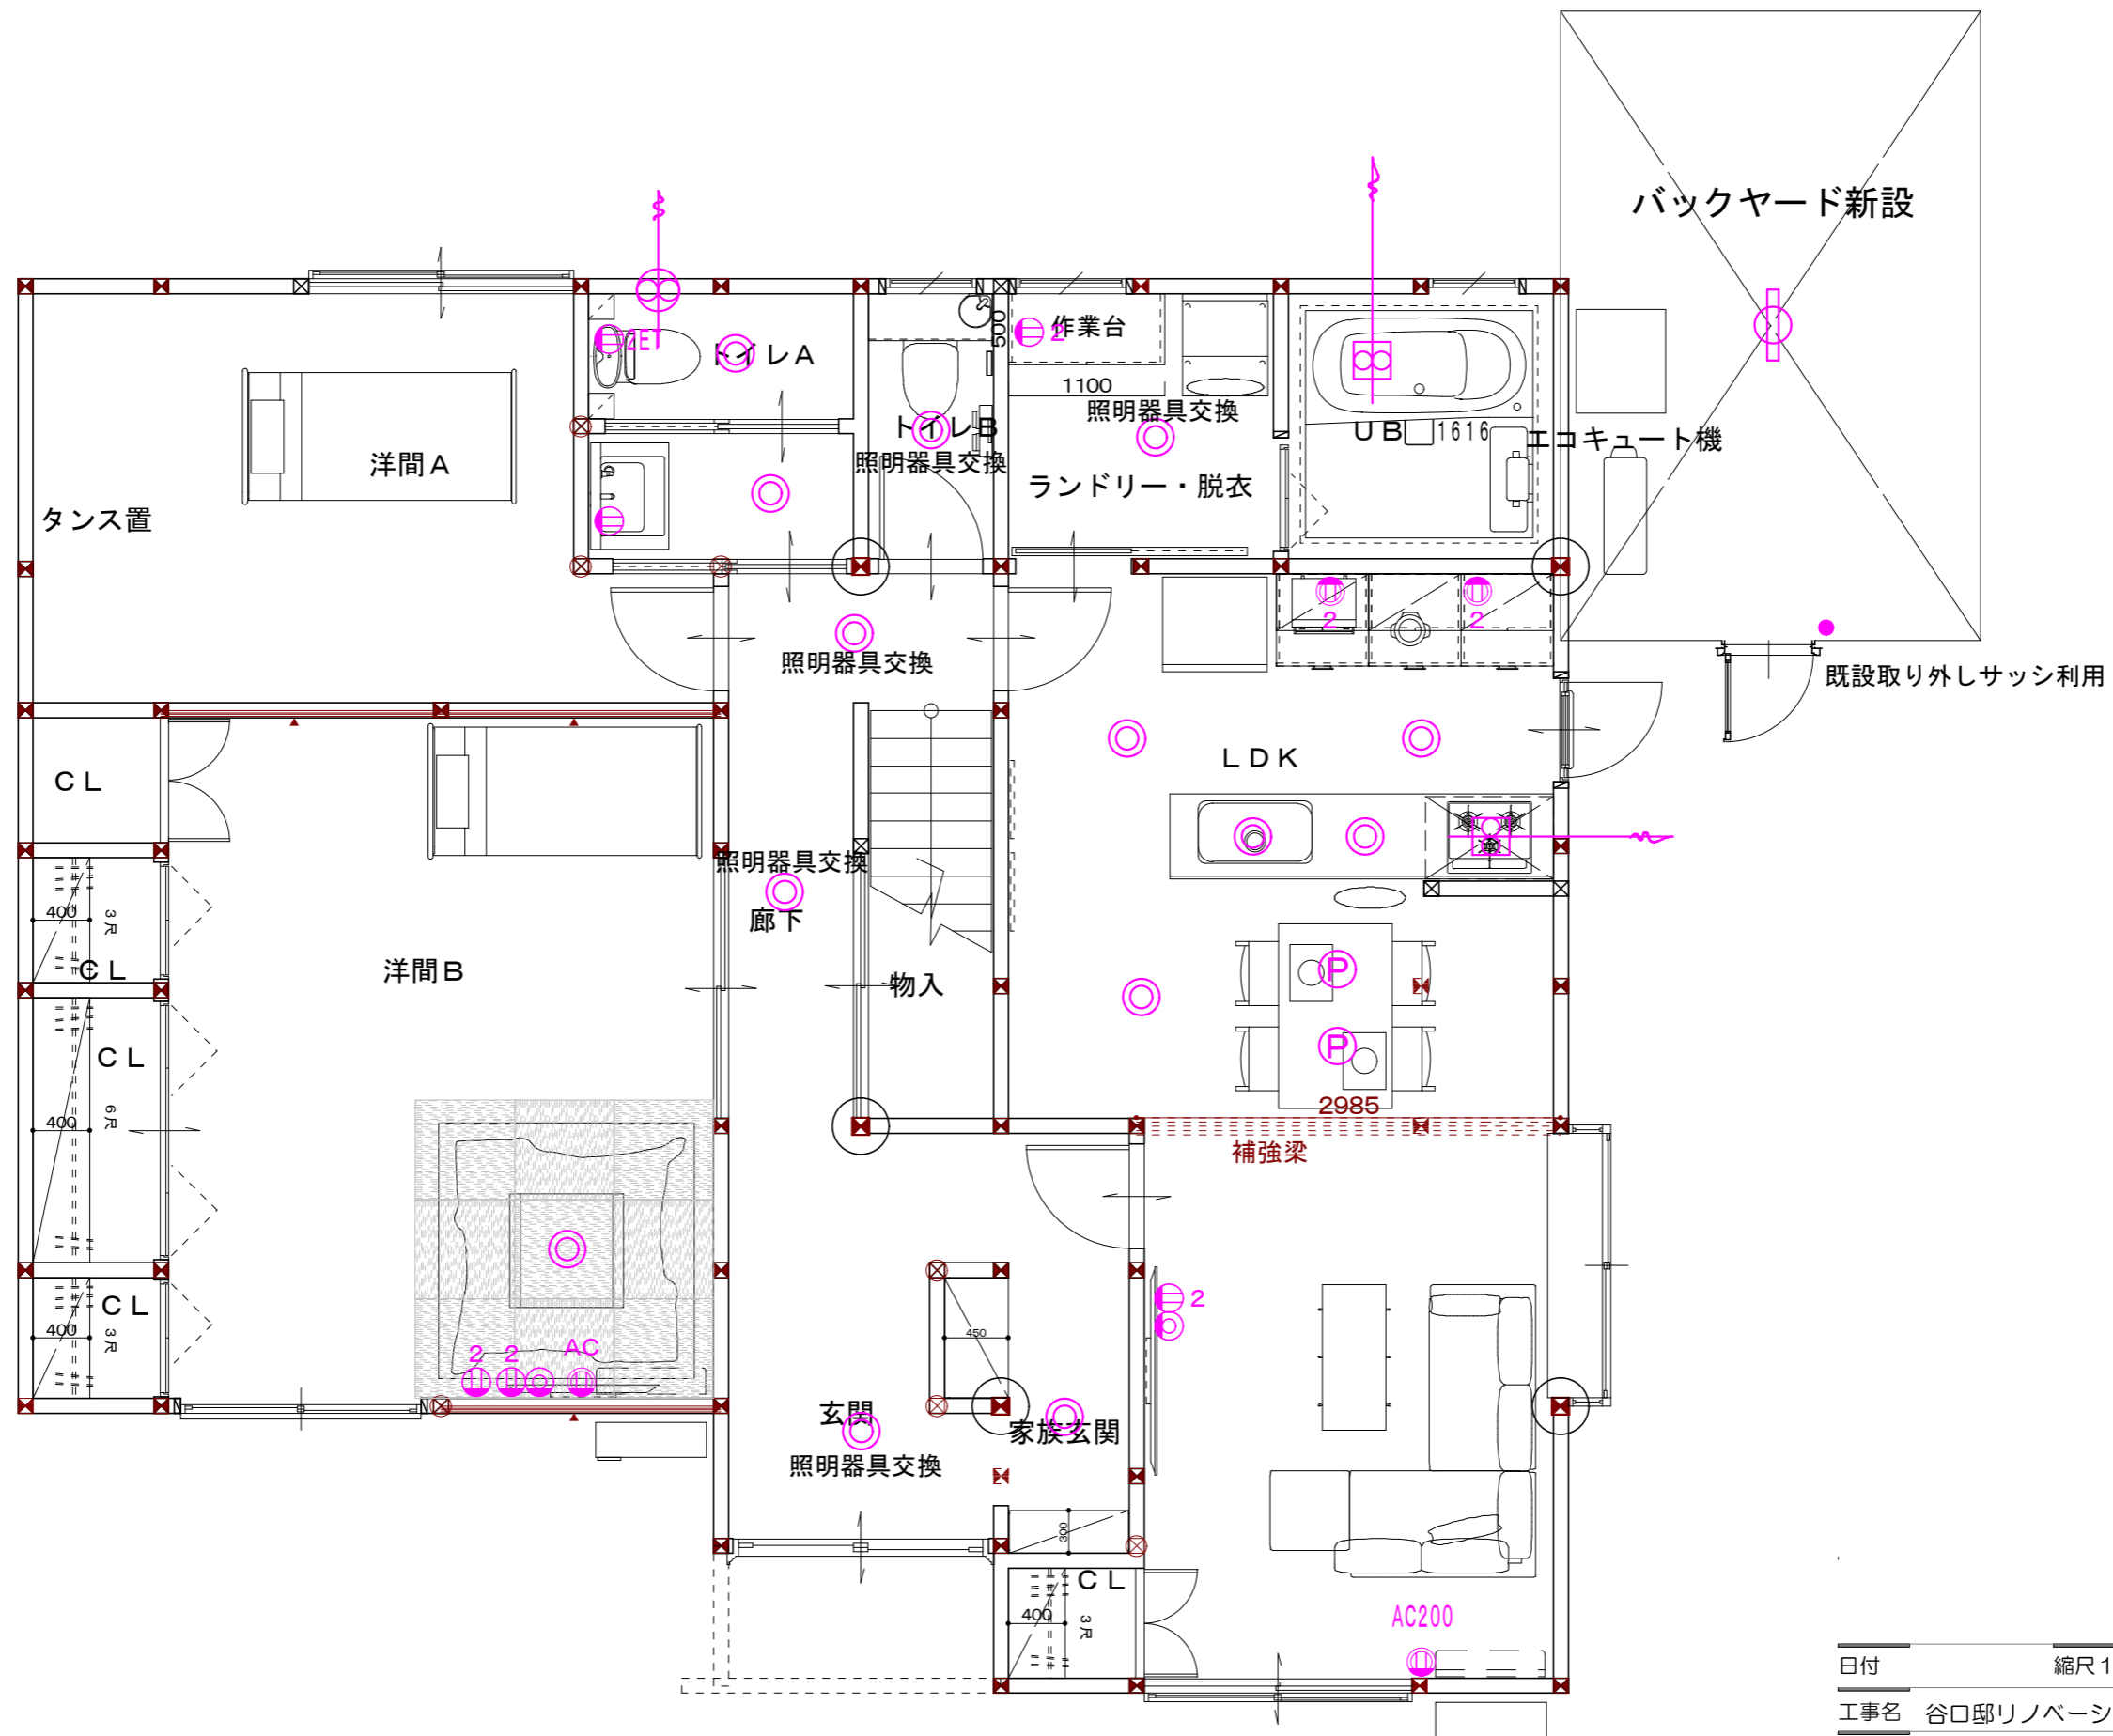

日付	縮尺 1/	図面名称
工事名 谷口邸リノベーション工事		図面番号 No

