
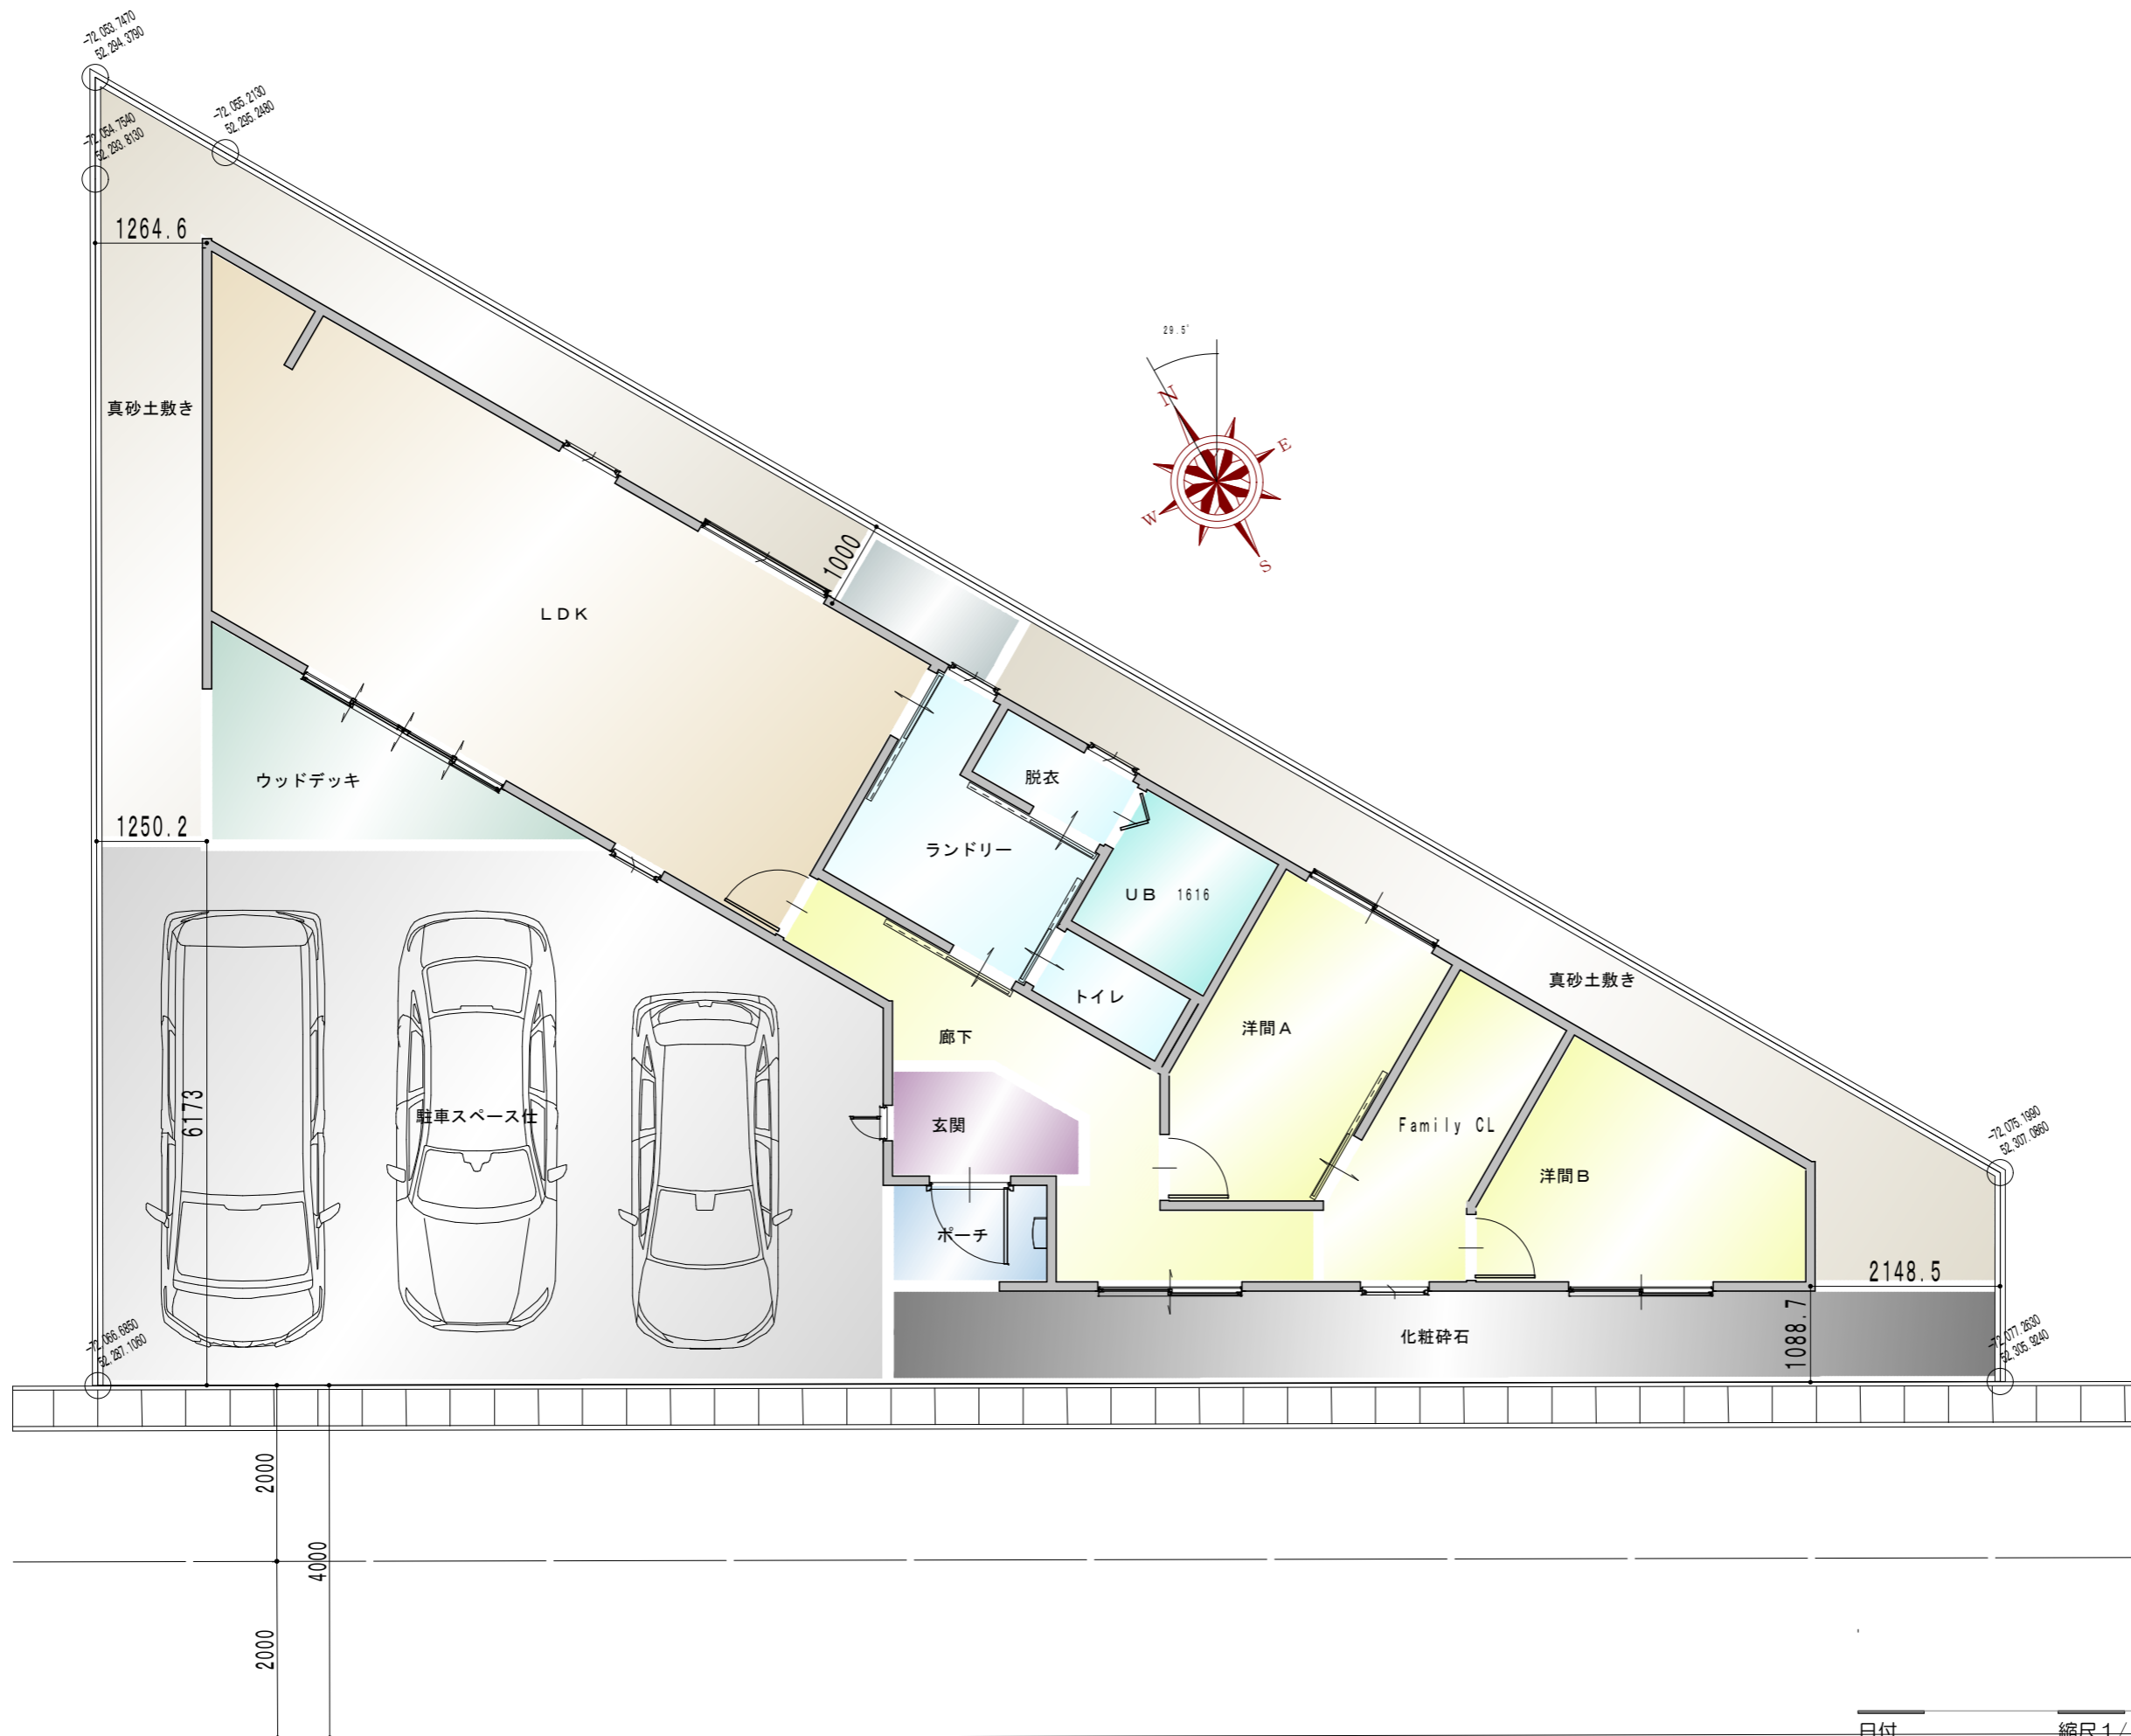


日付 縮尺 1/ 図面名称

工事名 Fabia Rubim Mion邸新築工事 図面番号 No

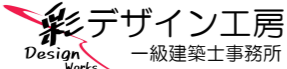

デザイン工房 一級建築士事務所
 島根県出雲市浜町1895-1
 TEL・FAX 0853-22-8683
 島根県知事登録第(1)10776号


一級建築士
 神田 至
 登録第265959号



目付 縮尺 1/— 図面名称

工事名 Fabia Rubim Mion邸新築工事 図面番号 No

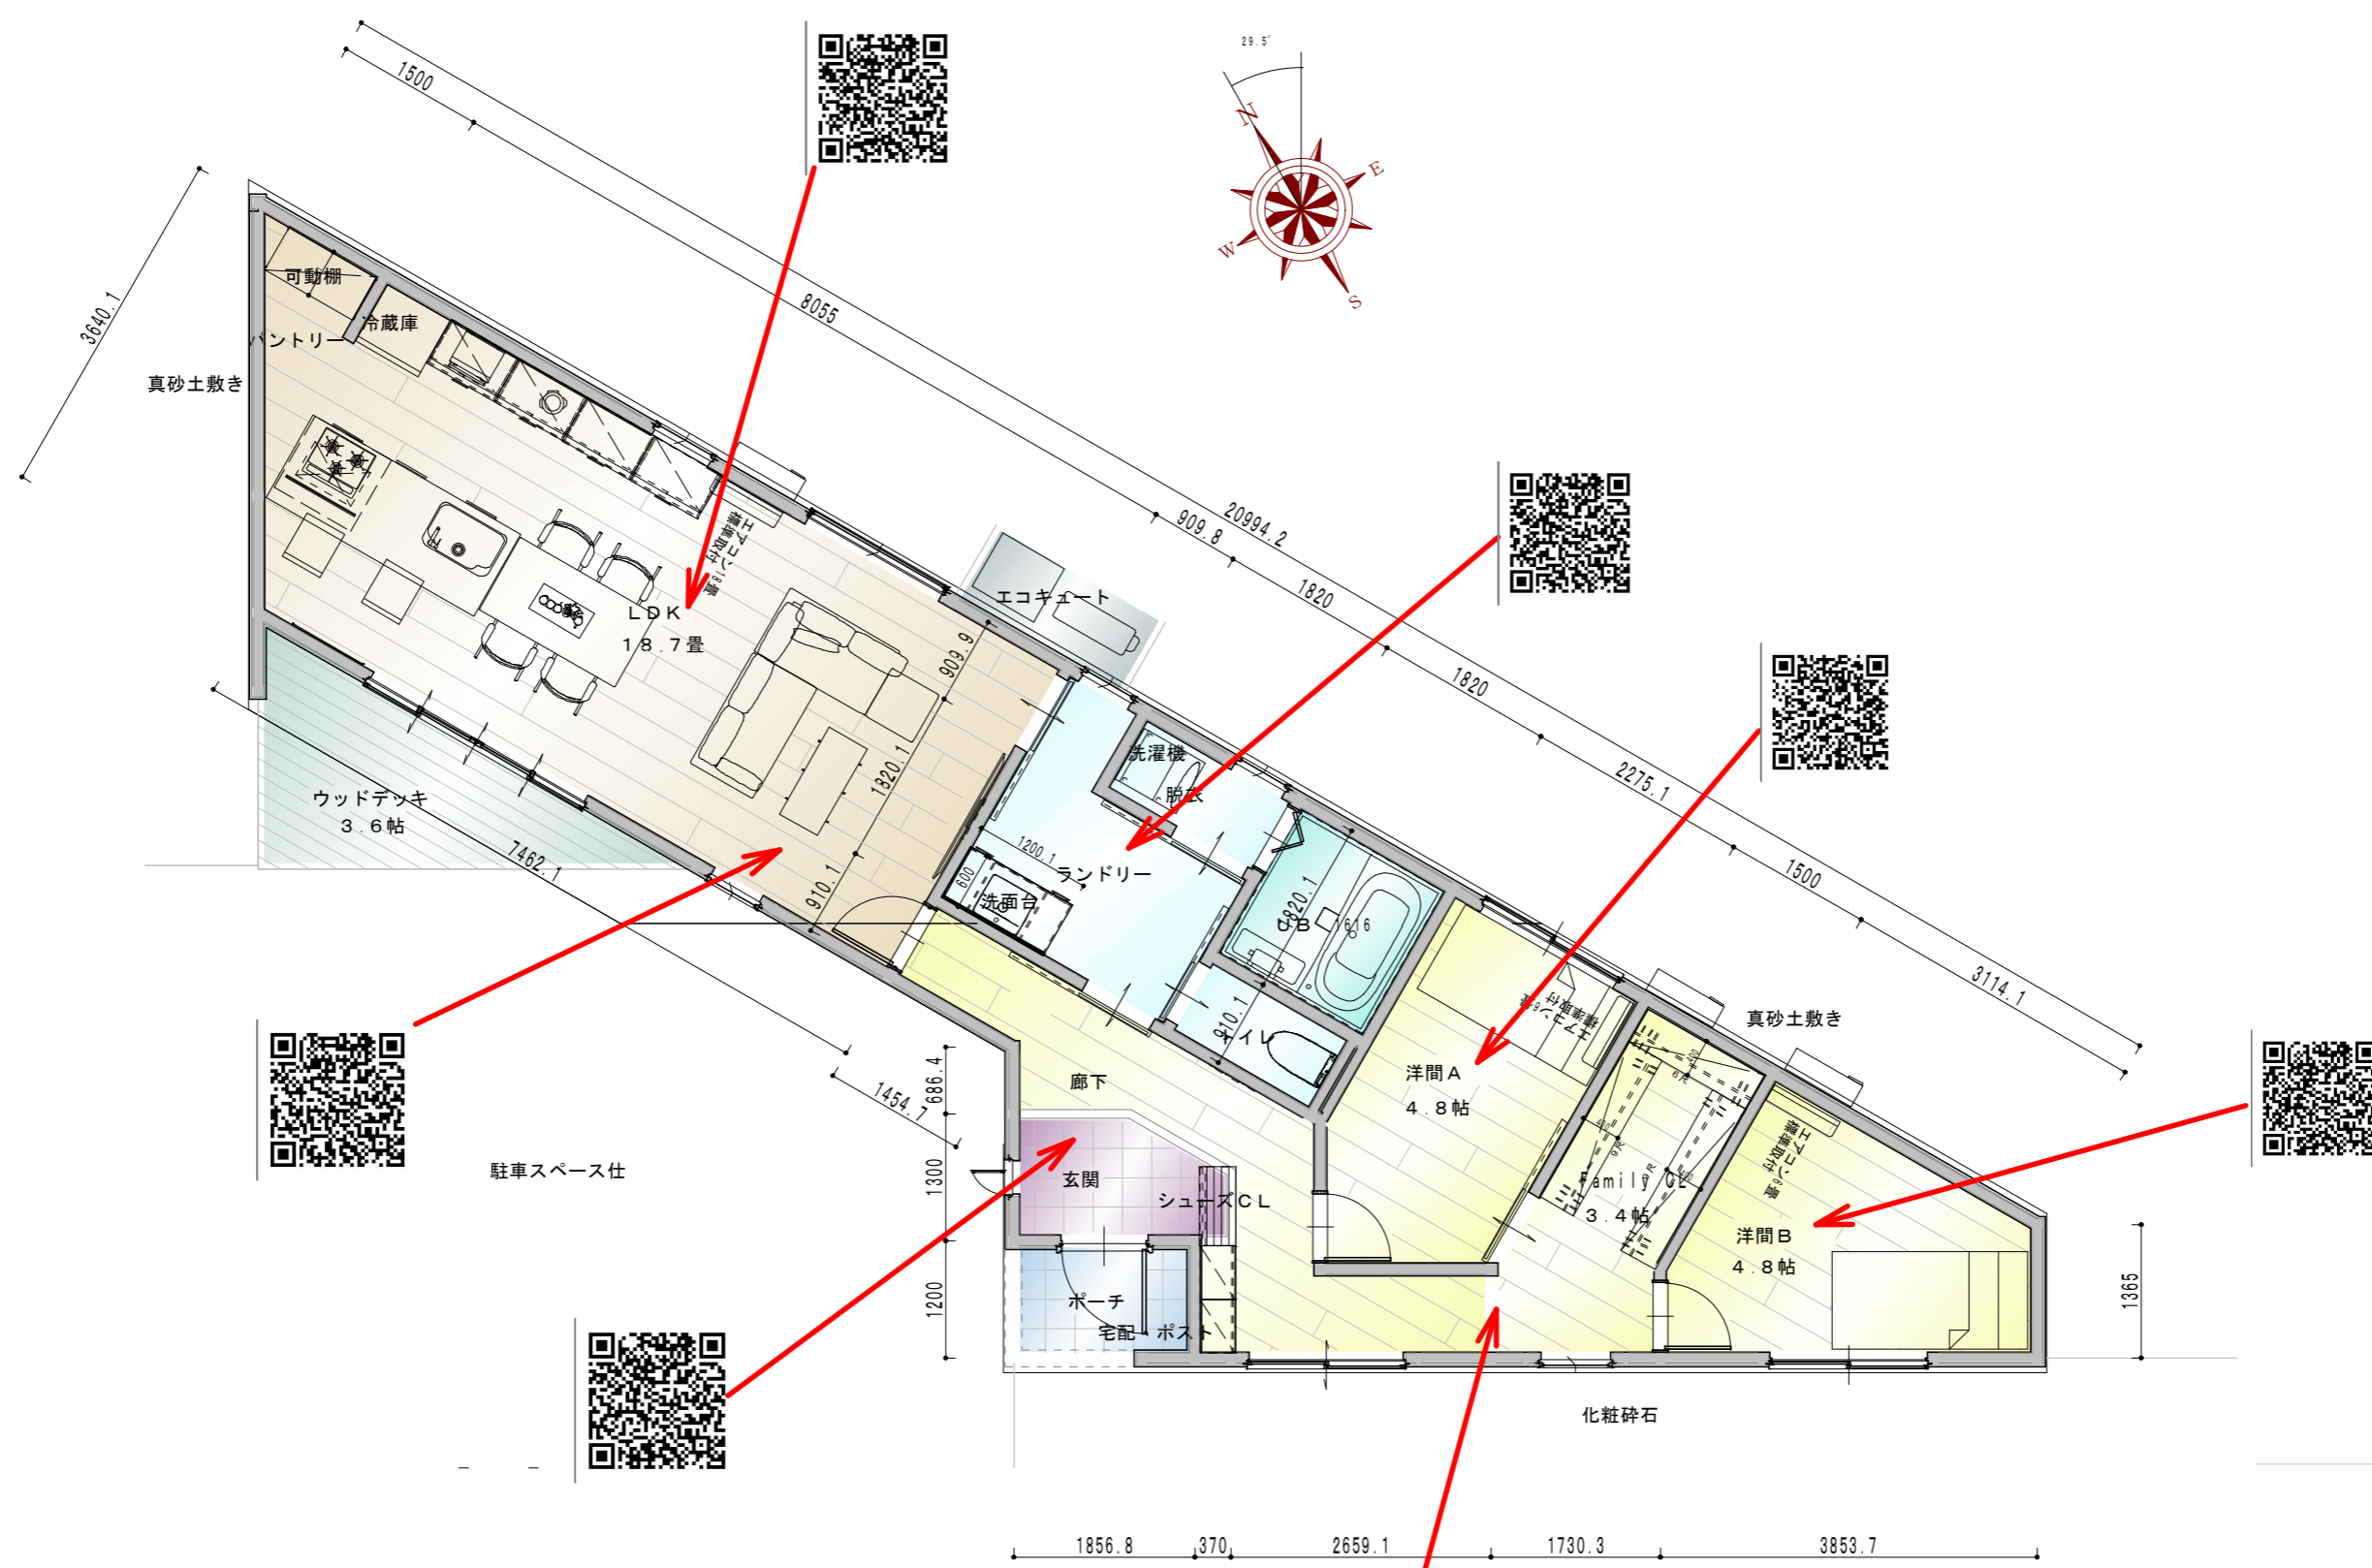

 Design Works 一級建築士事務所
 島根県出雲市浜町1895-1 TEL・FAX 0853-22-8683
 島根県知事登録第(1)10776号 登録第265959号
 一級建築士 神田 至



面積表		
1階床面積	75.98㎡	22.98坪
延べ床面積	75.98㎡	22.98坪
建築面積	75.98㎡	22.98坪
施工面積	75.98㎡	22.98坪



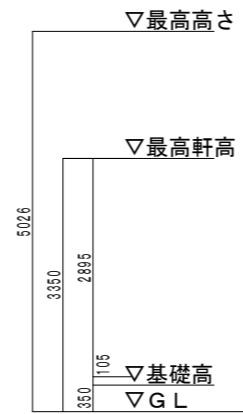
東側立面図



南側立面図



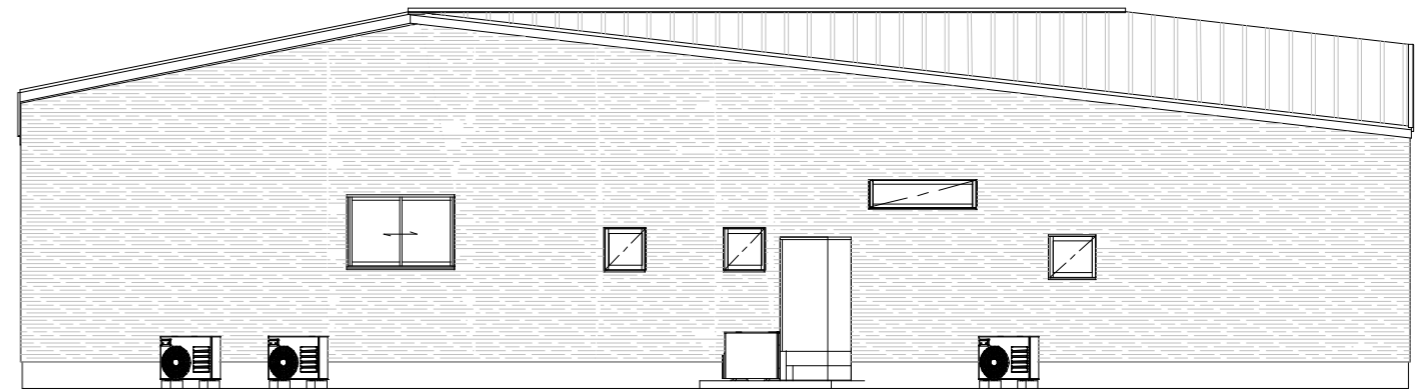
西側立面図



北側立面図

日付 縮尺 1/ 図面名称

工事名 Fabia Rubim Mion邸新築工事 図面番号 No


デザイン工房 一級建築士事務所
 島根県出雲市浜町1895-1
 TEL・FAX 0853-22-8683
 島根県知事登録第(1)10776号

一級建築士
 神田 至
 登録第265959号