

WD-1 LAA WD-2 LAA WD-3 LAA WD-4 LAA WD-5 LGM WD-6 LAA WD-7 LGM WD-8 LGL(表示錠) WD-9 LGL(表示錠)



W3220xH2023



W1644xH2023



W734xH2023



W1560xH2023
アウトセット



W1560xH2023
アウトセット



W734xH2023





W1644xH2023
引き込み



W1644xH2023
引き込み



W1644xH2023
引き込み

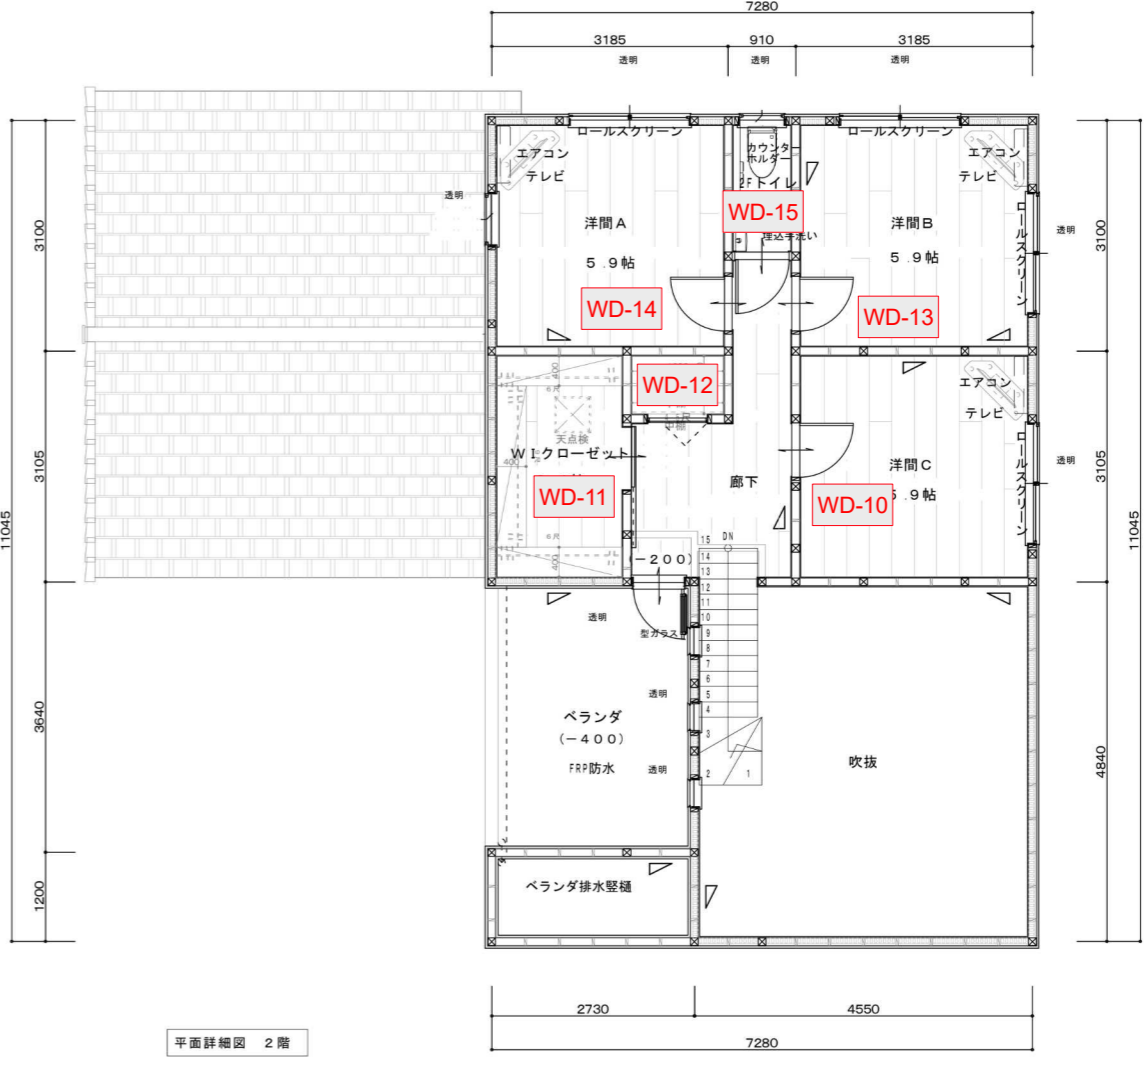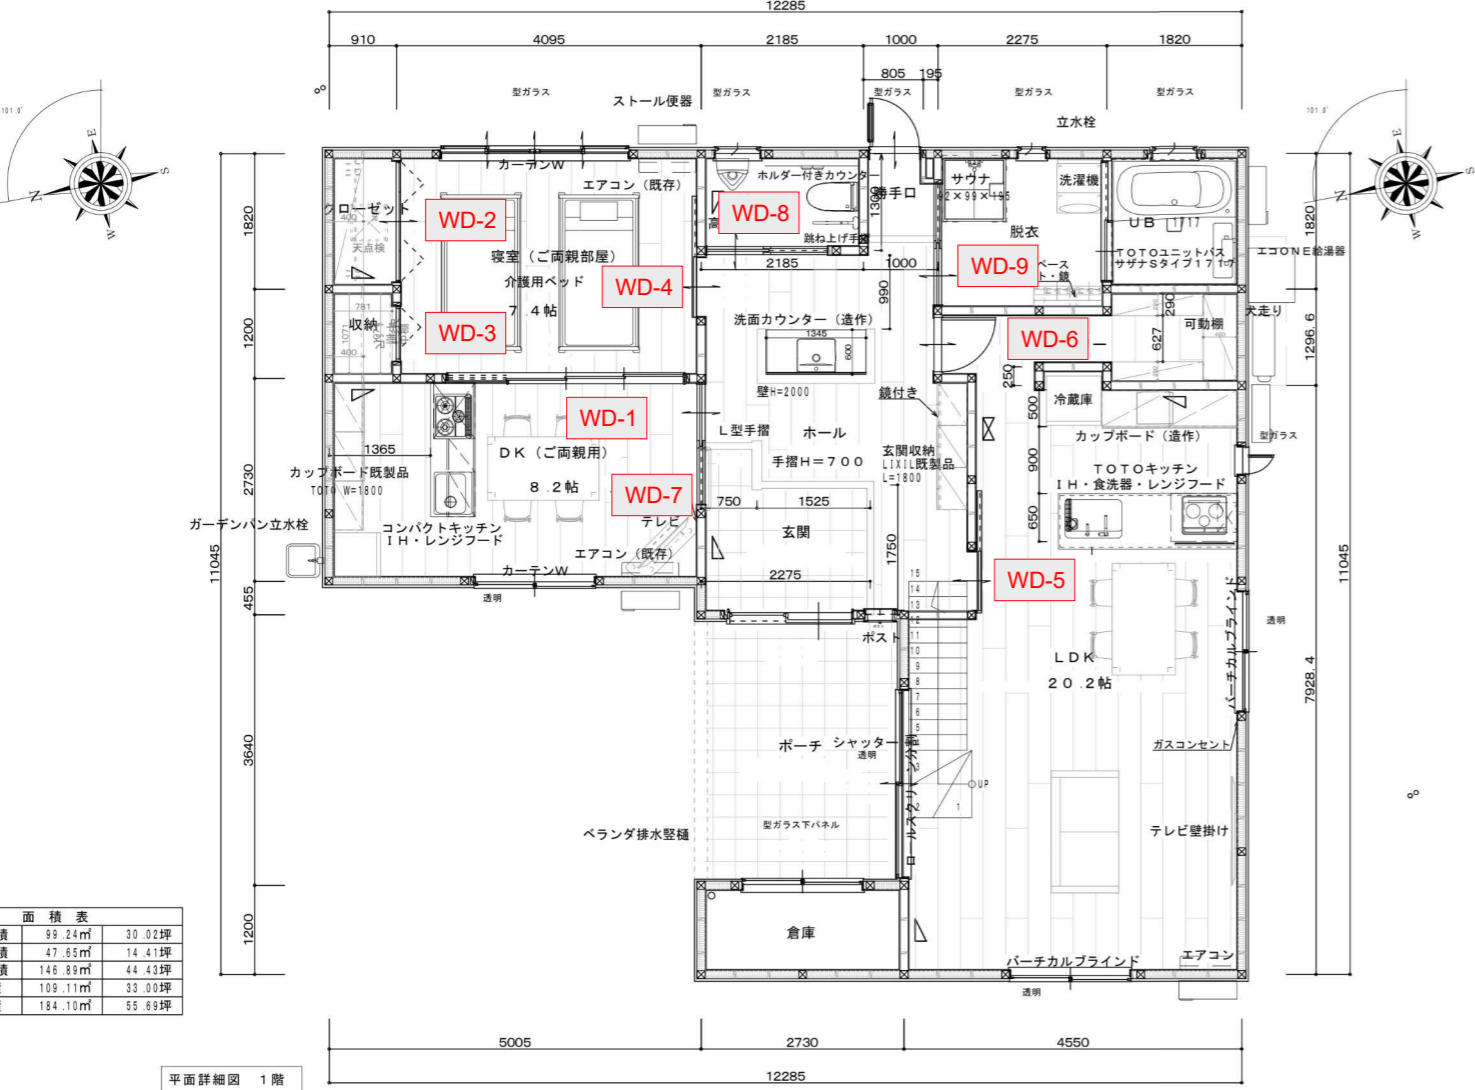

面積表		
1階床面積	89.24㎡	30.02坪
2階床面積	47.65㎡	14.41坪
延べ床面積	146.89㎡	44.43坪
建築面積	109.11㎡	33.00坪
施工面積	184.10㎡	55.69坪

Design Variation

デザインバリエーション



ラッシュD ラテオ

<p>イタリアンウォルナット (DS)</p> <p>本目</p> <p>ラッシュD ラテオ</p>	<p>チェスナット (DX)</p> <p>本目</p> <p>ラッシュD ラテオ</p>	<p>ライトオーク (DP)</p> <p>本目</p> <p>ラッシュD ラテオ</p>
<p>チェリー (DY)</p> <p>本目</p> <p>ラッシュD ラテオ</p>	<p>ウォルナット (DZ)</p> <p>本目</p> <p>ラッシュD ラテオ</p>	<p>ショコラオーク (DR)</p> <p>本目</p> <p>ラッシュD ラテオ</p>

建築工事 業士登録第189959号 神田 翠

図面番号 縮尺 1/ 日付 工事名 山岡邸新築工事 島根県出雲市松宮下町983-3 一級建築士登録第189959号 彩デザイン工房 一般建築士事務所 島根県知事登録第1119716号 神田 翠

