



F06T



QFオッド チタン イエロー
NH5911A

ZEH仕様

| | | |
|-----|---------|---------|
| 日付 | 縮尺 1/ | 図面名称 |
| 工事名 | 間壁邸新築工事 | 図面番号 No |


デザイン工房
 一級建築士事務所

島根県出雲市浜町1895-1
 TEL・FAX 0853-22-8683
 島根県知事登録第(1)10776号

一級建築士
 神田 至
 登録第265959号



QFオッド チタン イエロー
NH5911A



QFシルク チタン ホホワイト
NH5441K




RW008S **耐汚染**
Cサンドホワイト

マンセル値: 1.4GY 7.7/0.7
日射反射率: 51%




純白(SW)*

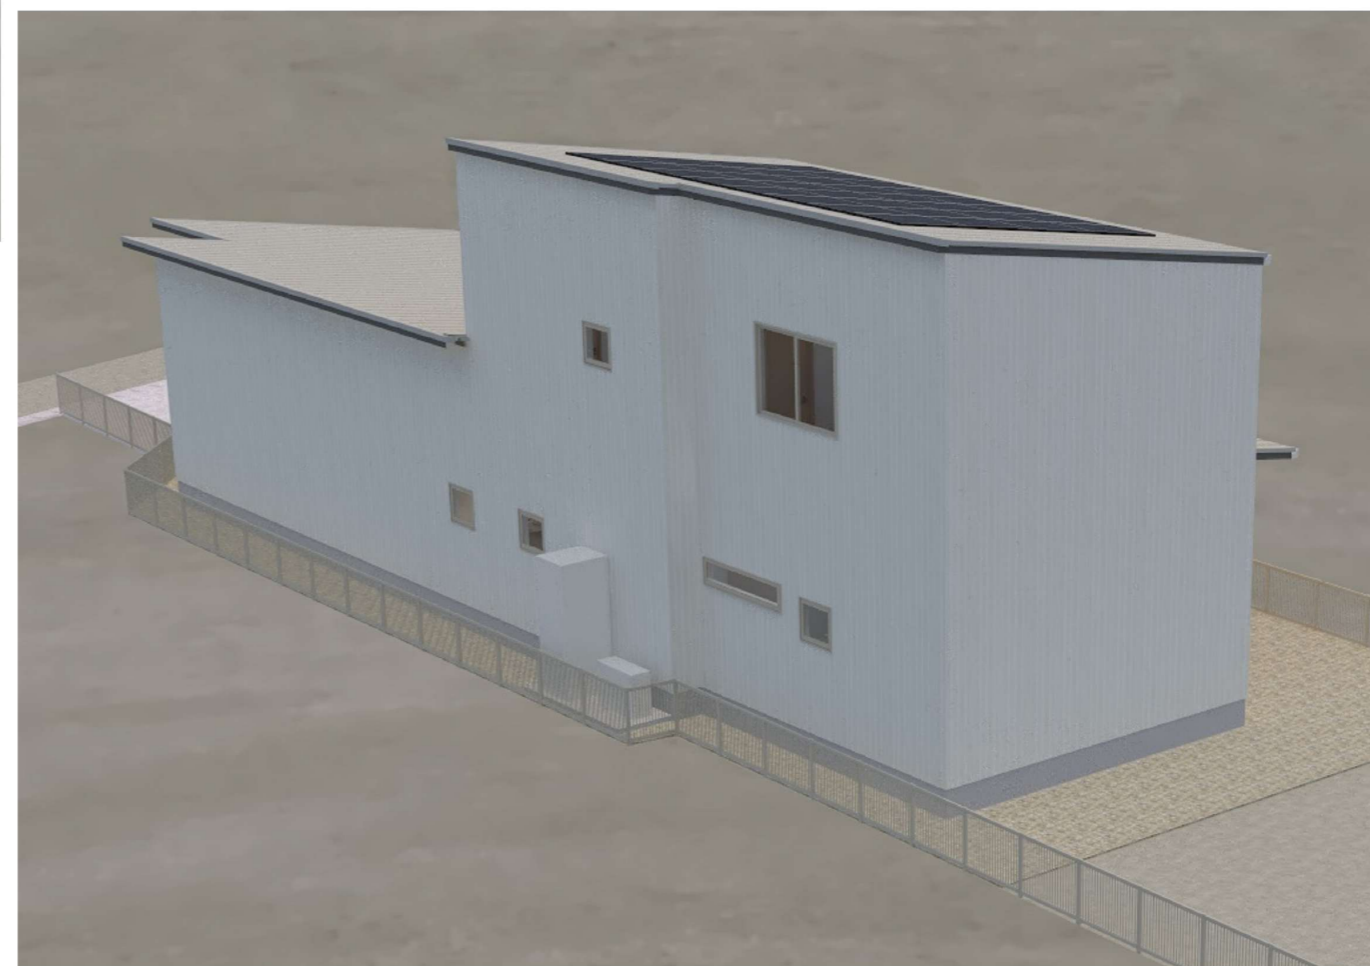


ZEH仕様

| 日付 | 縮尺 1/ | 図面名称 |
|-----|---------|---------|
| 工事名 | 間壁邸新築工事 | 図面番号 No |

 **デザイン工房** 島根県出雲市浜町1895-1 一級建築士
 一級建築士事務所 島根県知事登録第(1)10776号 神田 至 登録第265959号

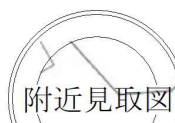



附近見取図

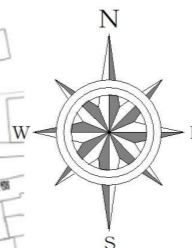

ZEH仕様

| | | |
|-----|---------|---------|
| 日付 | 縮尺 1/ | 図面名称 |
| 工事名 | 間壁邸新築工事 | 図面番号 No |


デザイン工房 島根県出雲市浜町1895-1 一級建築士
 一級建築士事務所 TEL・FAX 0853-22-8683 神田 至
 島根県知事登録第(1)10776号 登録第265959号

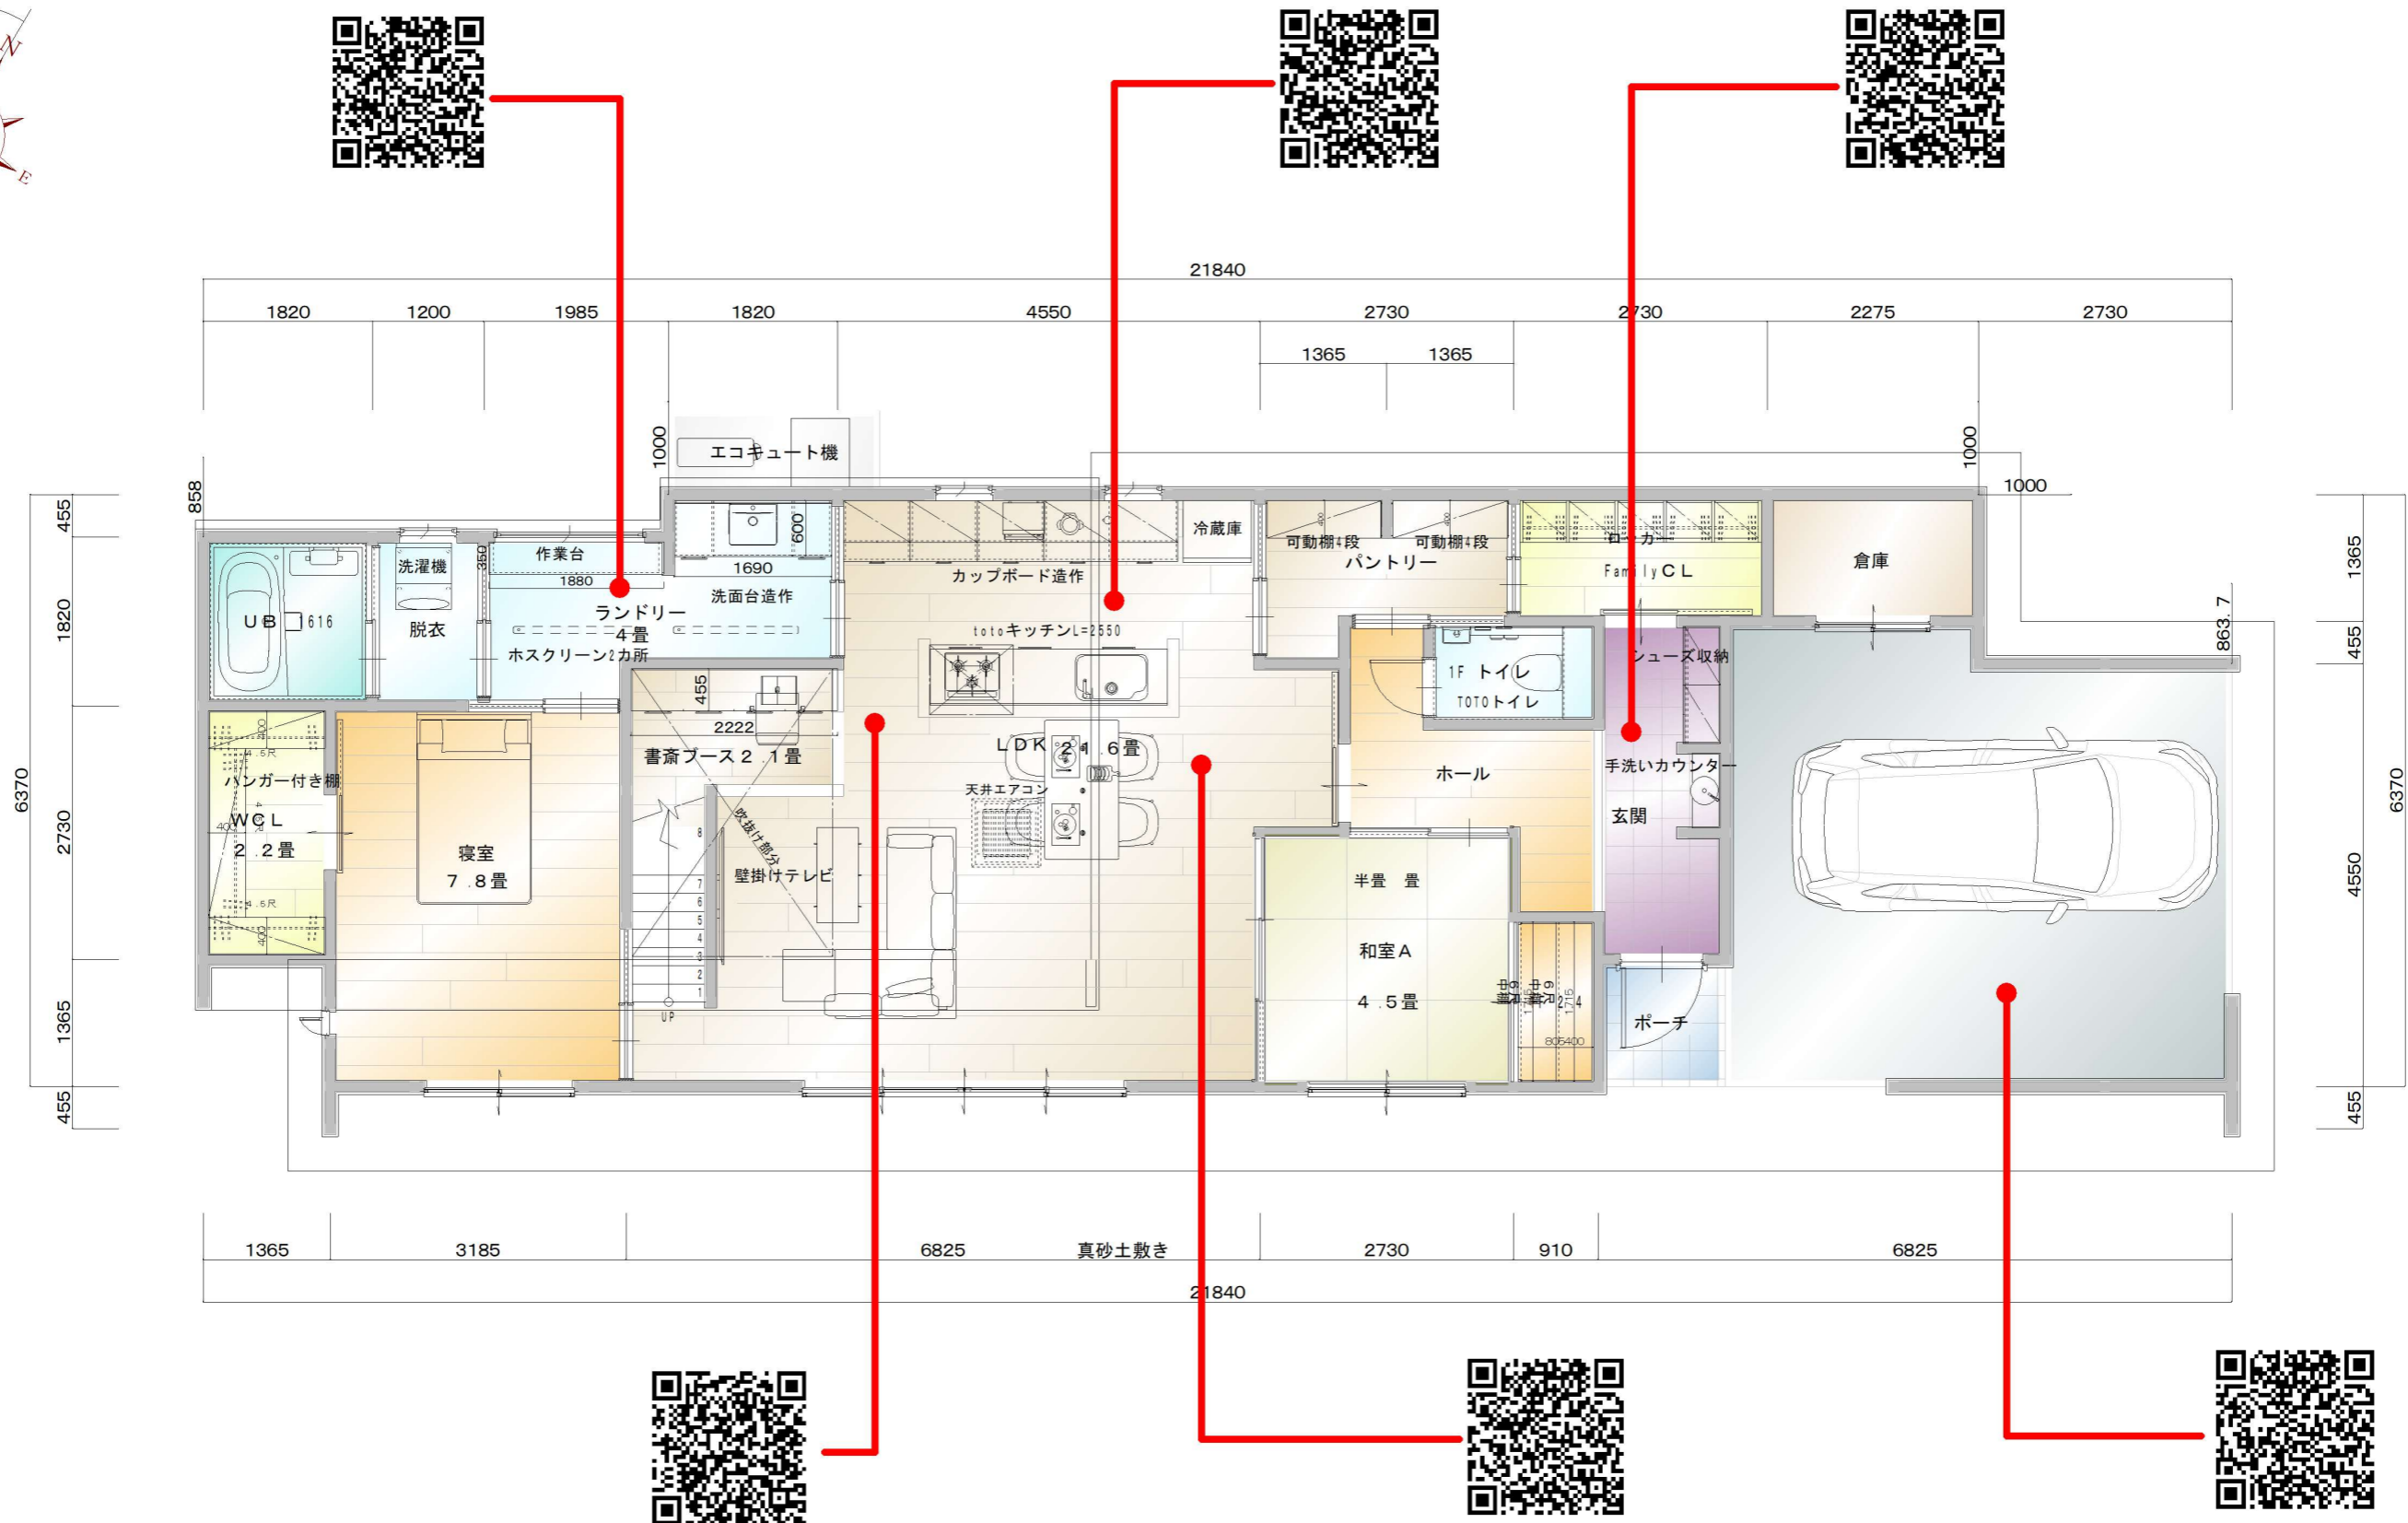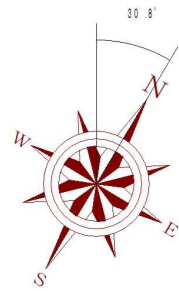

| 面積表 | | |
|-------|---------|--------|
| 1階床面積 | 102.06㎡ | 30.87坪 |
| 2階床面積 | 41.19㎡ | 12.45坪 |
| 延べ床面積 | 143.25㎡ | 43.33坪 |
| 施工面積 | 175.55㎡ | 53.10坪 |






ZEH仕様

| | | |
|-----|---------|---------|
| 日付 | 縮尺 1/ | 図面名称 |
| 工事名 | 間壁邸新築工事 | 図面番号 No |


デザイン工房
 一級建築士事務所

島根県出雲市浜町1895-1
 TEL・FAX 0853-22-8683
 島根県知事登録第(1)10776号

一級建築士
神田 至
 登録第265959号

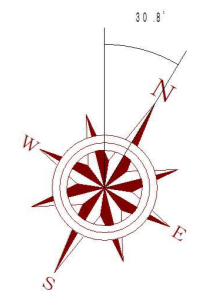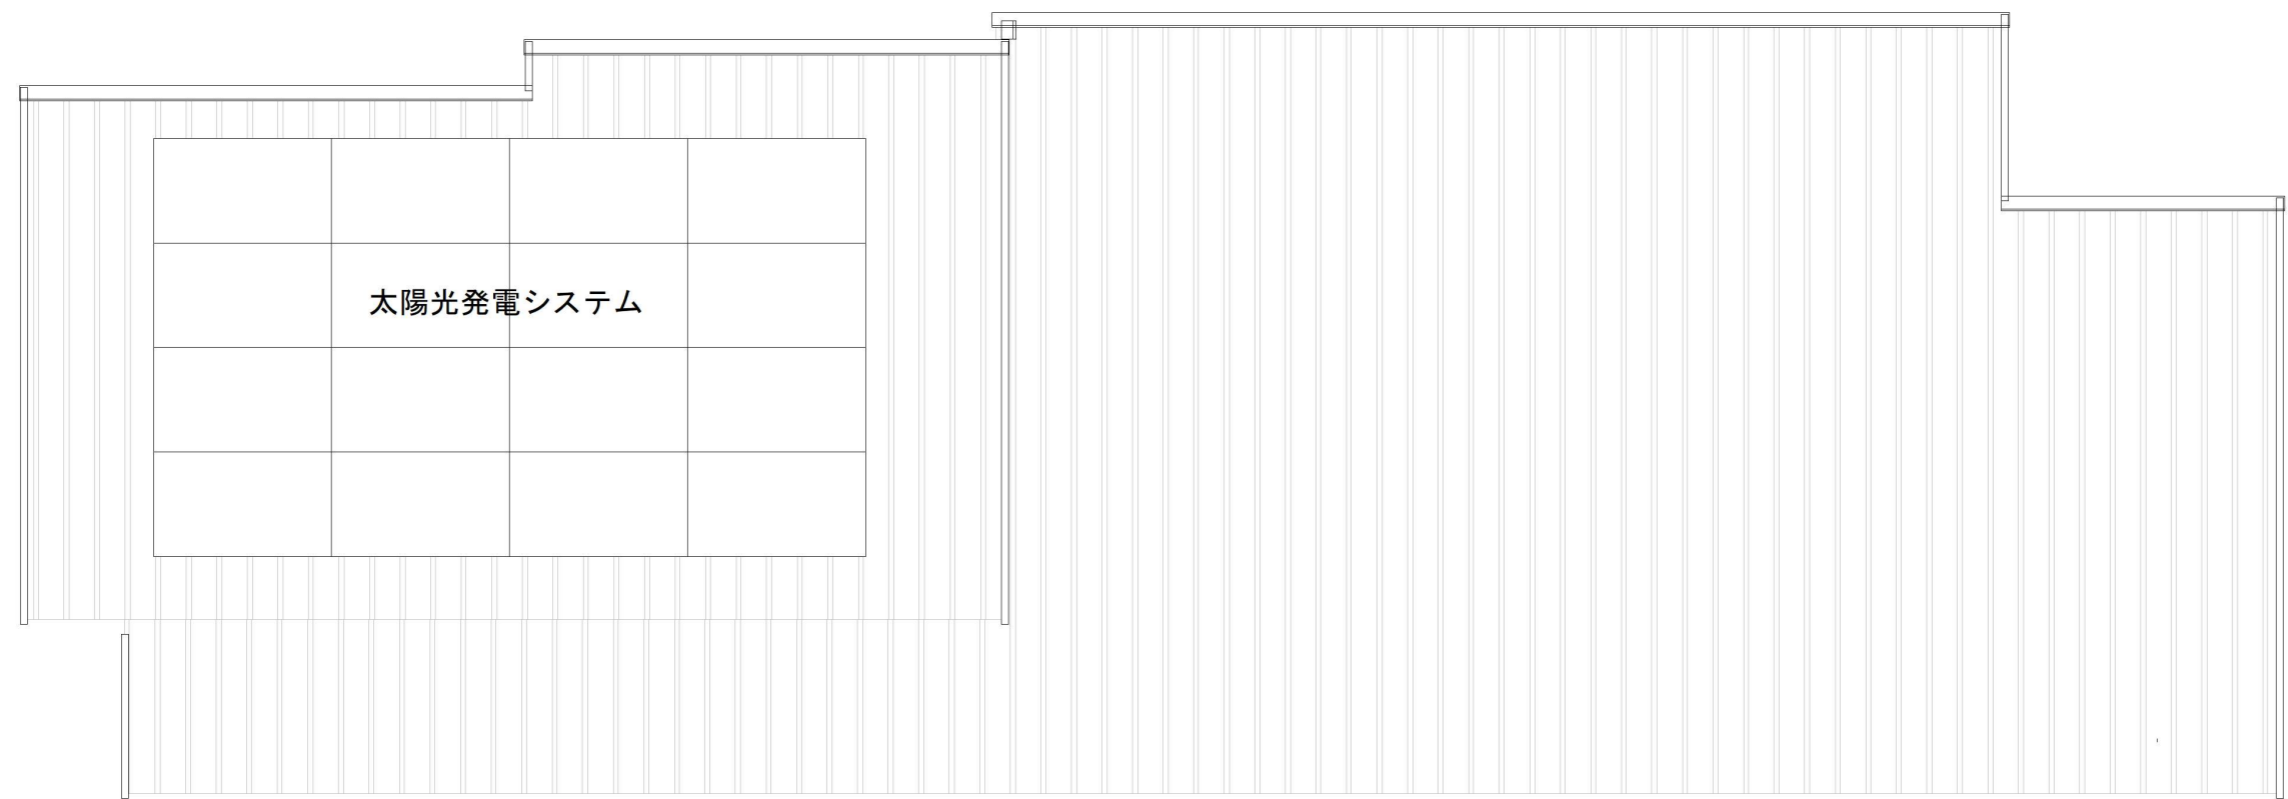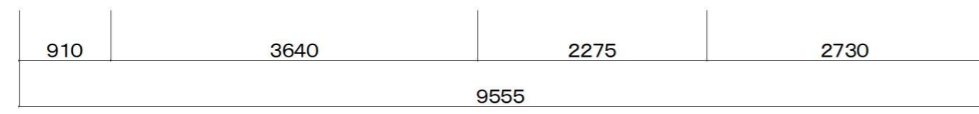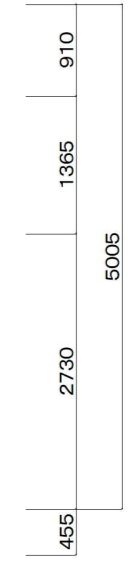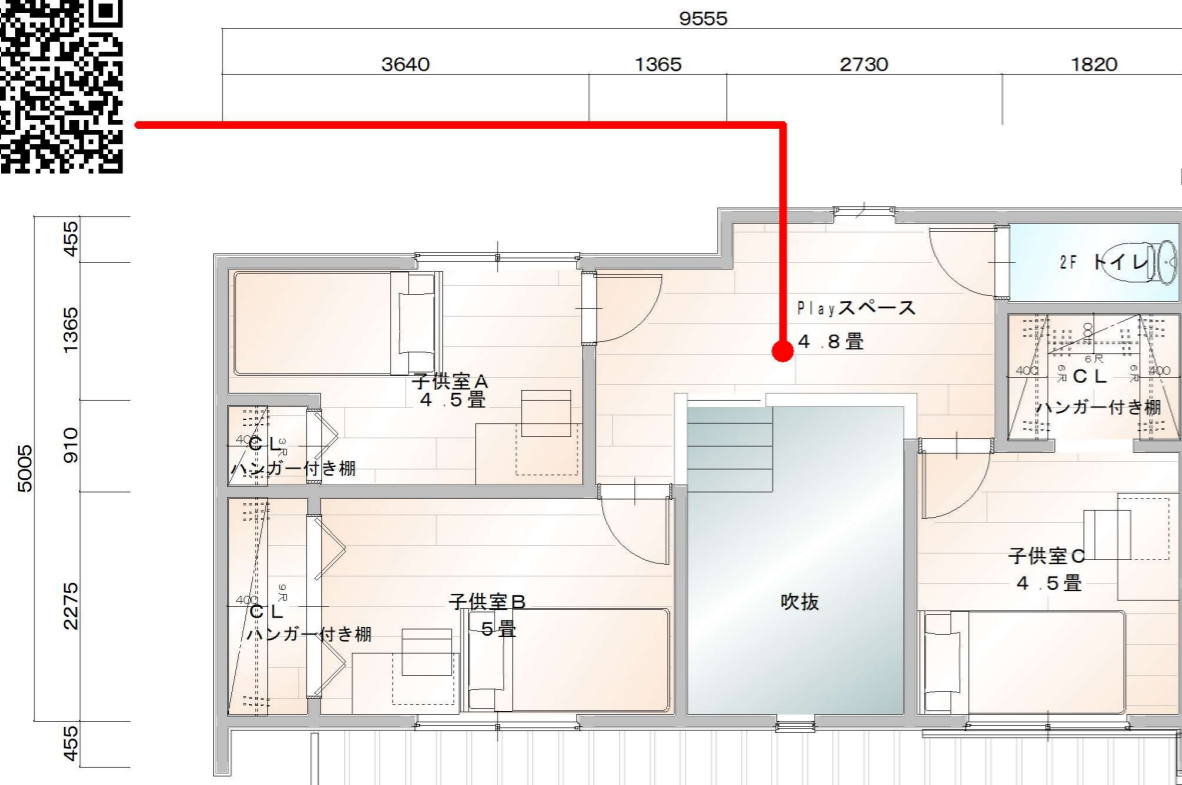

ZEH仕様

| | | |
|---------------------------|---------|---|
| 日付 | 縮尺 1/ | 図面名称 |
| 工事名 | 間壁邸新築工事 | 図面番号 No |
| デザイン工房 一級建築士事務所 | | 島根県出雲市浜町1895-1 TEL・FAX 0853-22-8683 島根県知事登録第(1)10776号 |
| | | 一級建築士 神田 至 登録第265959号 |



4100
ホワイト色



4101
ライトメイプル色



4102
ナチュラルメイプル色



4103
クリアー色



4104
ナチュラル色




4105
ブラウン色



4106
キャメル色




4107
コクタン色

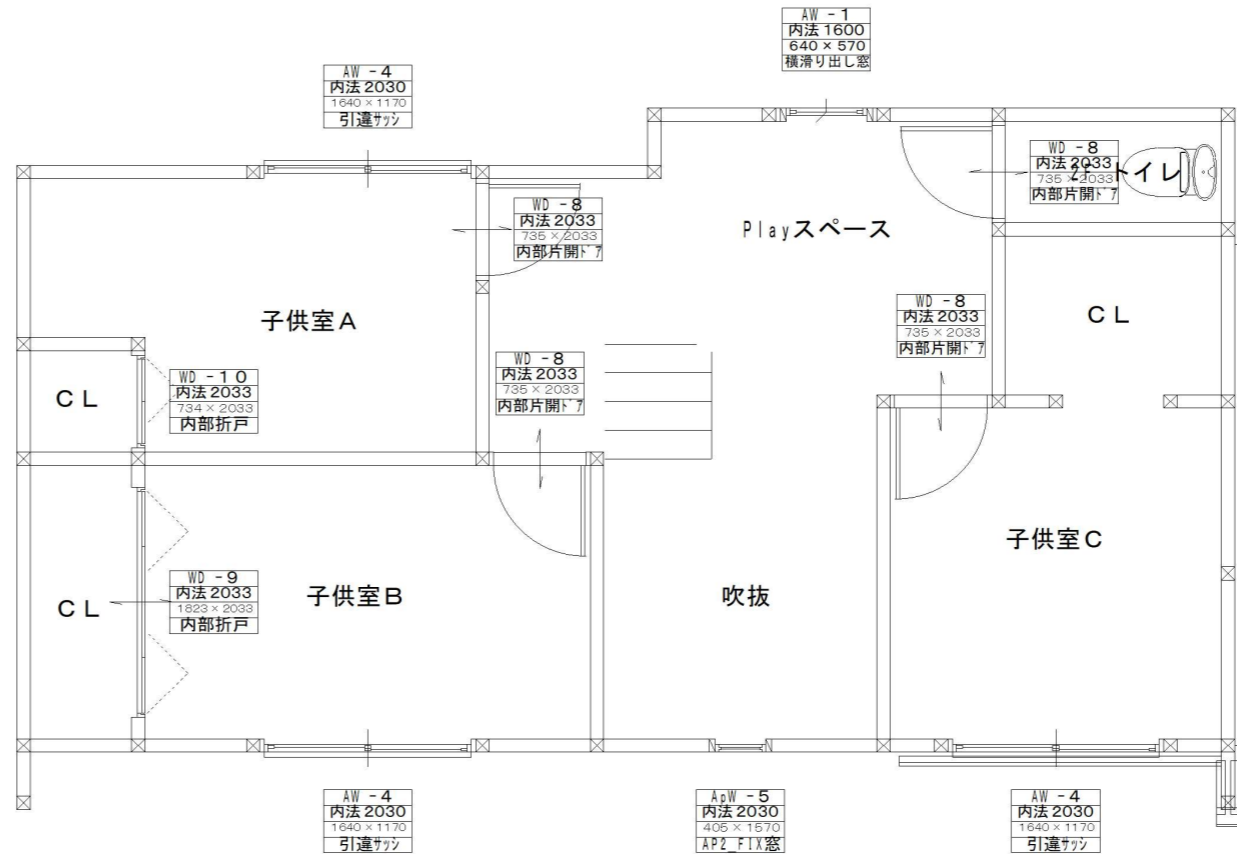


日付 縮尺 1/ 図面名称

工事名 間壁邸新築工事 図面番号 No

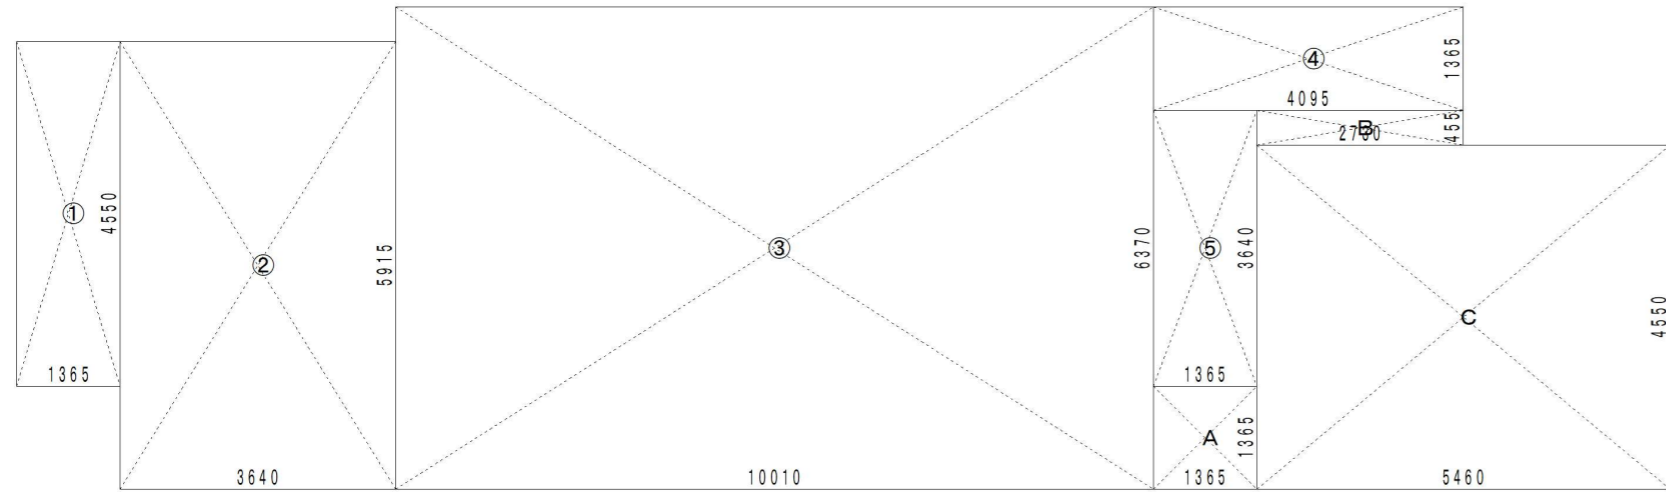

1階求積図 S = 1/100

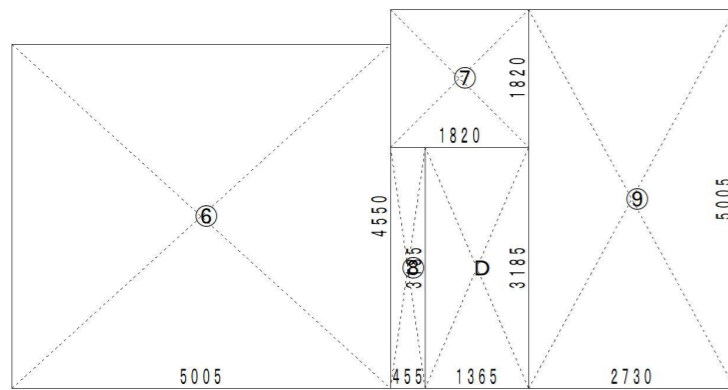

2階求積図 S = 1/100


| 求積表 | | | | | |
|--------|----|---------------------------|---|--------|--------------------------------|
| 項目 | 記号 | L x (m) | × | Ly (m) | = 面積 (㎡) |
| 1階 | ① | 1.3650 | × | 4.5500 | = 6.210750 |
| | ② | 3.6400 | × | 5.9150 | = 21.530600 |
| | ③ | 10.0100 | × | 6.3700 | = 63.763700 |
| | ④ | 4.0950 | × | 1.3650 | = 5.589675 |
| | ⑤ | 1.3650 | × | 3.6400 | = 4.968600 |
| | 小計 | | | | 102.063325 |
| 1階床面積 | | | | | 102.06 (30.87坪) |
| 2階 | ⑥ | 5.0050 | × | 4.5500 | = 22.772750 |
| | ⑦ | 1.8200 | × | 1.8200 | = 3.312400 |
| | ⑧ | 0.4550 | × | 3.1850 | = 1.449175 |
| | ⑨ | 2.7300 | × | 5.0050 | = 13.663650 |
| | 小計 | | | | |
| 2階床面積 | | | | | 41.19 (12.45坪) |
| 延べ床面積 | | | | | 102.06+41.19 = 143.25 (43.33坪) |
| | 小計 | | | | ①+②+③+④+⑤ = 102.063325 |
| 建築面積 | | | | | 102.06 (30.87坪) |
| バルコニー等 | A | 1.3650 | × | 1.3650 | = 1.863225 |
| | B | 2.7300 | × | 0.4550 | = 1.242150 |
| | C | 5.4600 | × | 4.5500 | = 24.843000 |
| | D | 1.3650 | × | 3.1850 | = 4.347525 |
| | 小計 | ①+②+③+④+⑤+⑥+⑦+⑧+⑨+A+B+C+D | | | |
| 施工面積 | | | | | 175.55 (53.10坪) |

| 面積表 | | |
|-------|---------|--------|
| 1階床面積 | 102.06㎡ | 30.87坪 |
| 2階床面積 | 41.19㎡ | 12.45坪 |
| 延べ床面積 | 143.25㎡ | 43.33坪 |
| 施工面積 | 175.55㎡ | 53.10坪 |

日付 縮尺 1/ 図面名称

工事名 間壁邸新築工事 図面番号 No



 デザイン工房 島根県出雲市浜町1895-1 一級建築士
 Design Works 一級建築士事務所 TEL・FAX 0853-22-8683 神田 至
 島根県知事登録第(1)10776号 登録第265959号

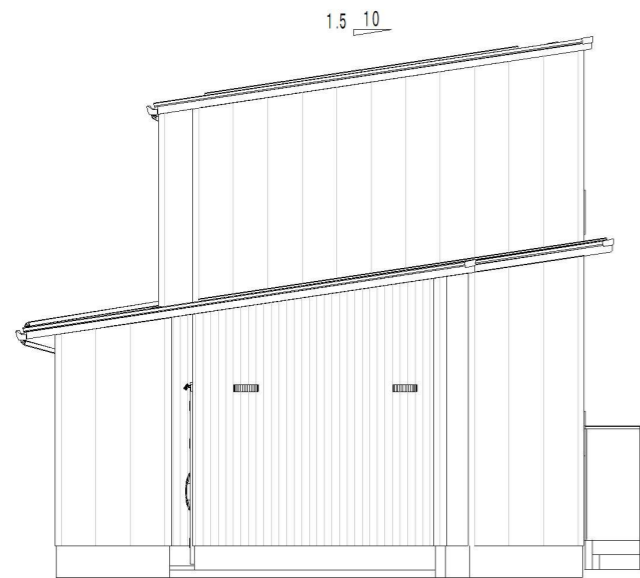


東側立面図



西側立面図

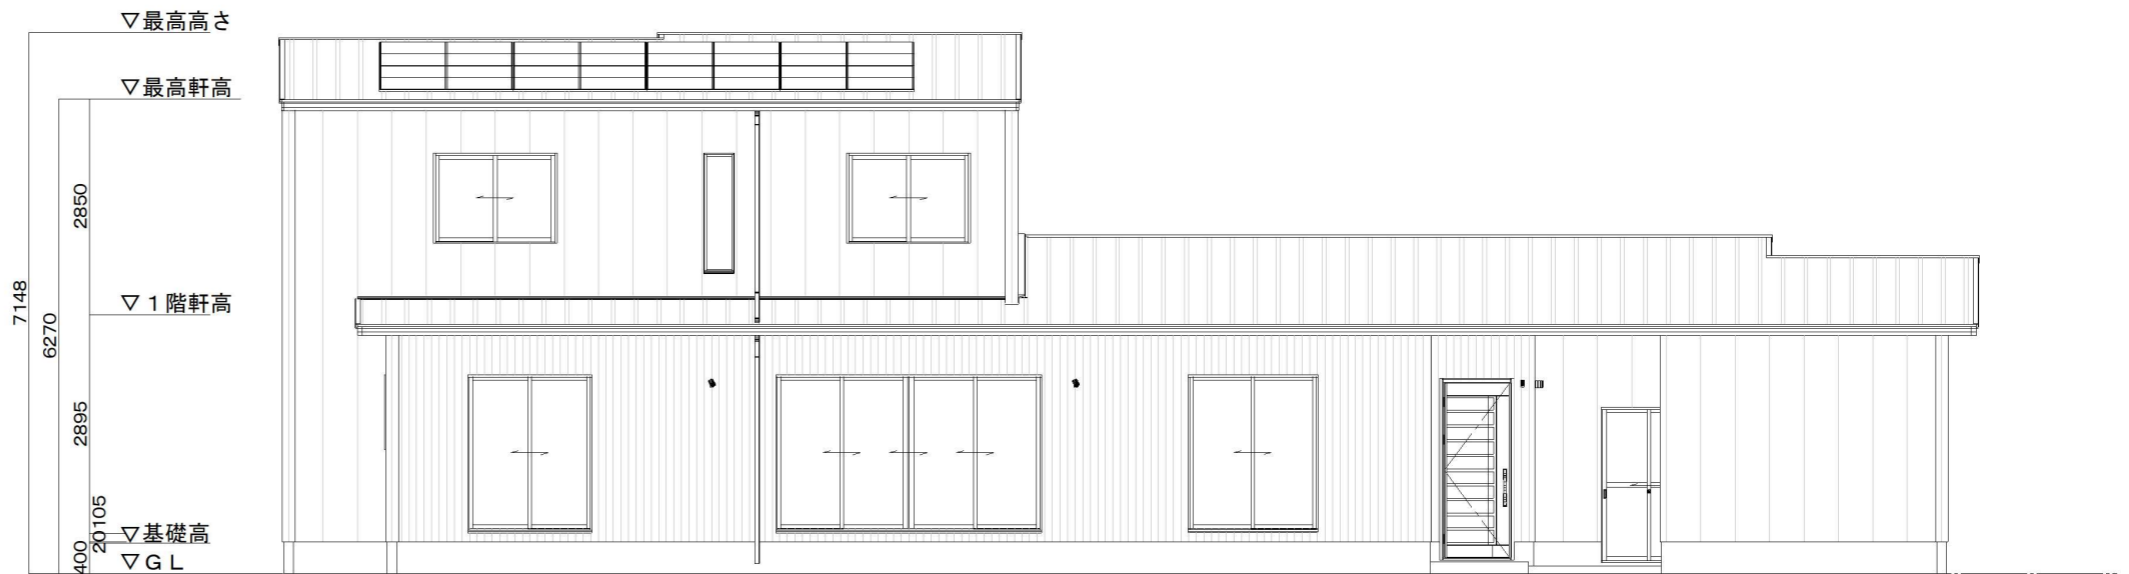

南側立面図

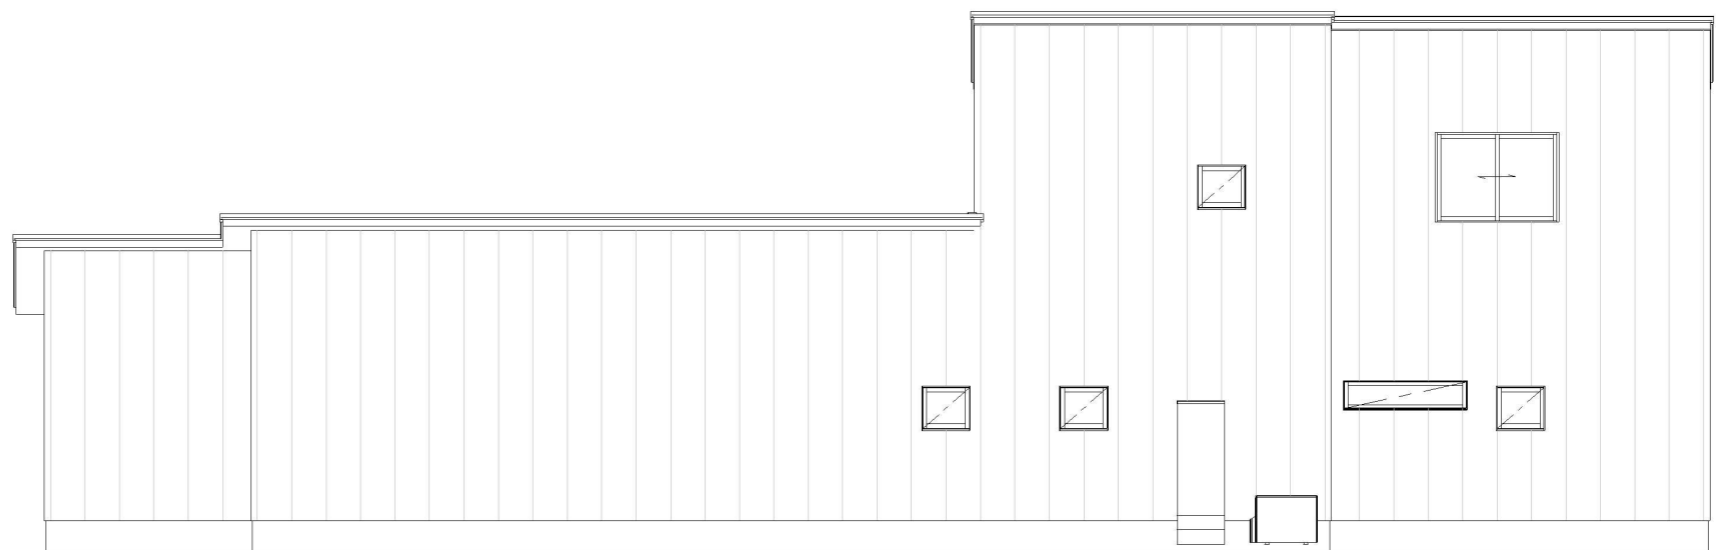

北側立面図