


MORTEX
BM58 マカラストロング




DI-NOG
DW-1891MT

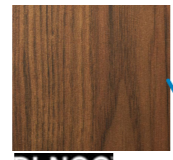

TOTO 水栓金具【TKN34PBTA】



NP-45MD9W ビルトイン食器洗い乾燥機 Panasonic

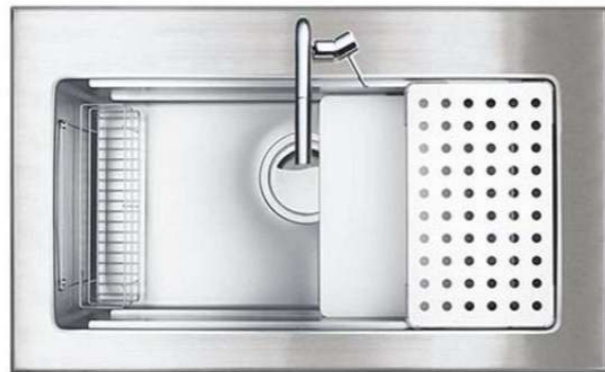

シゲル工業 PSSA-JSL-K 3F FS オーバーシンク




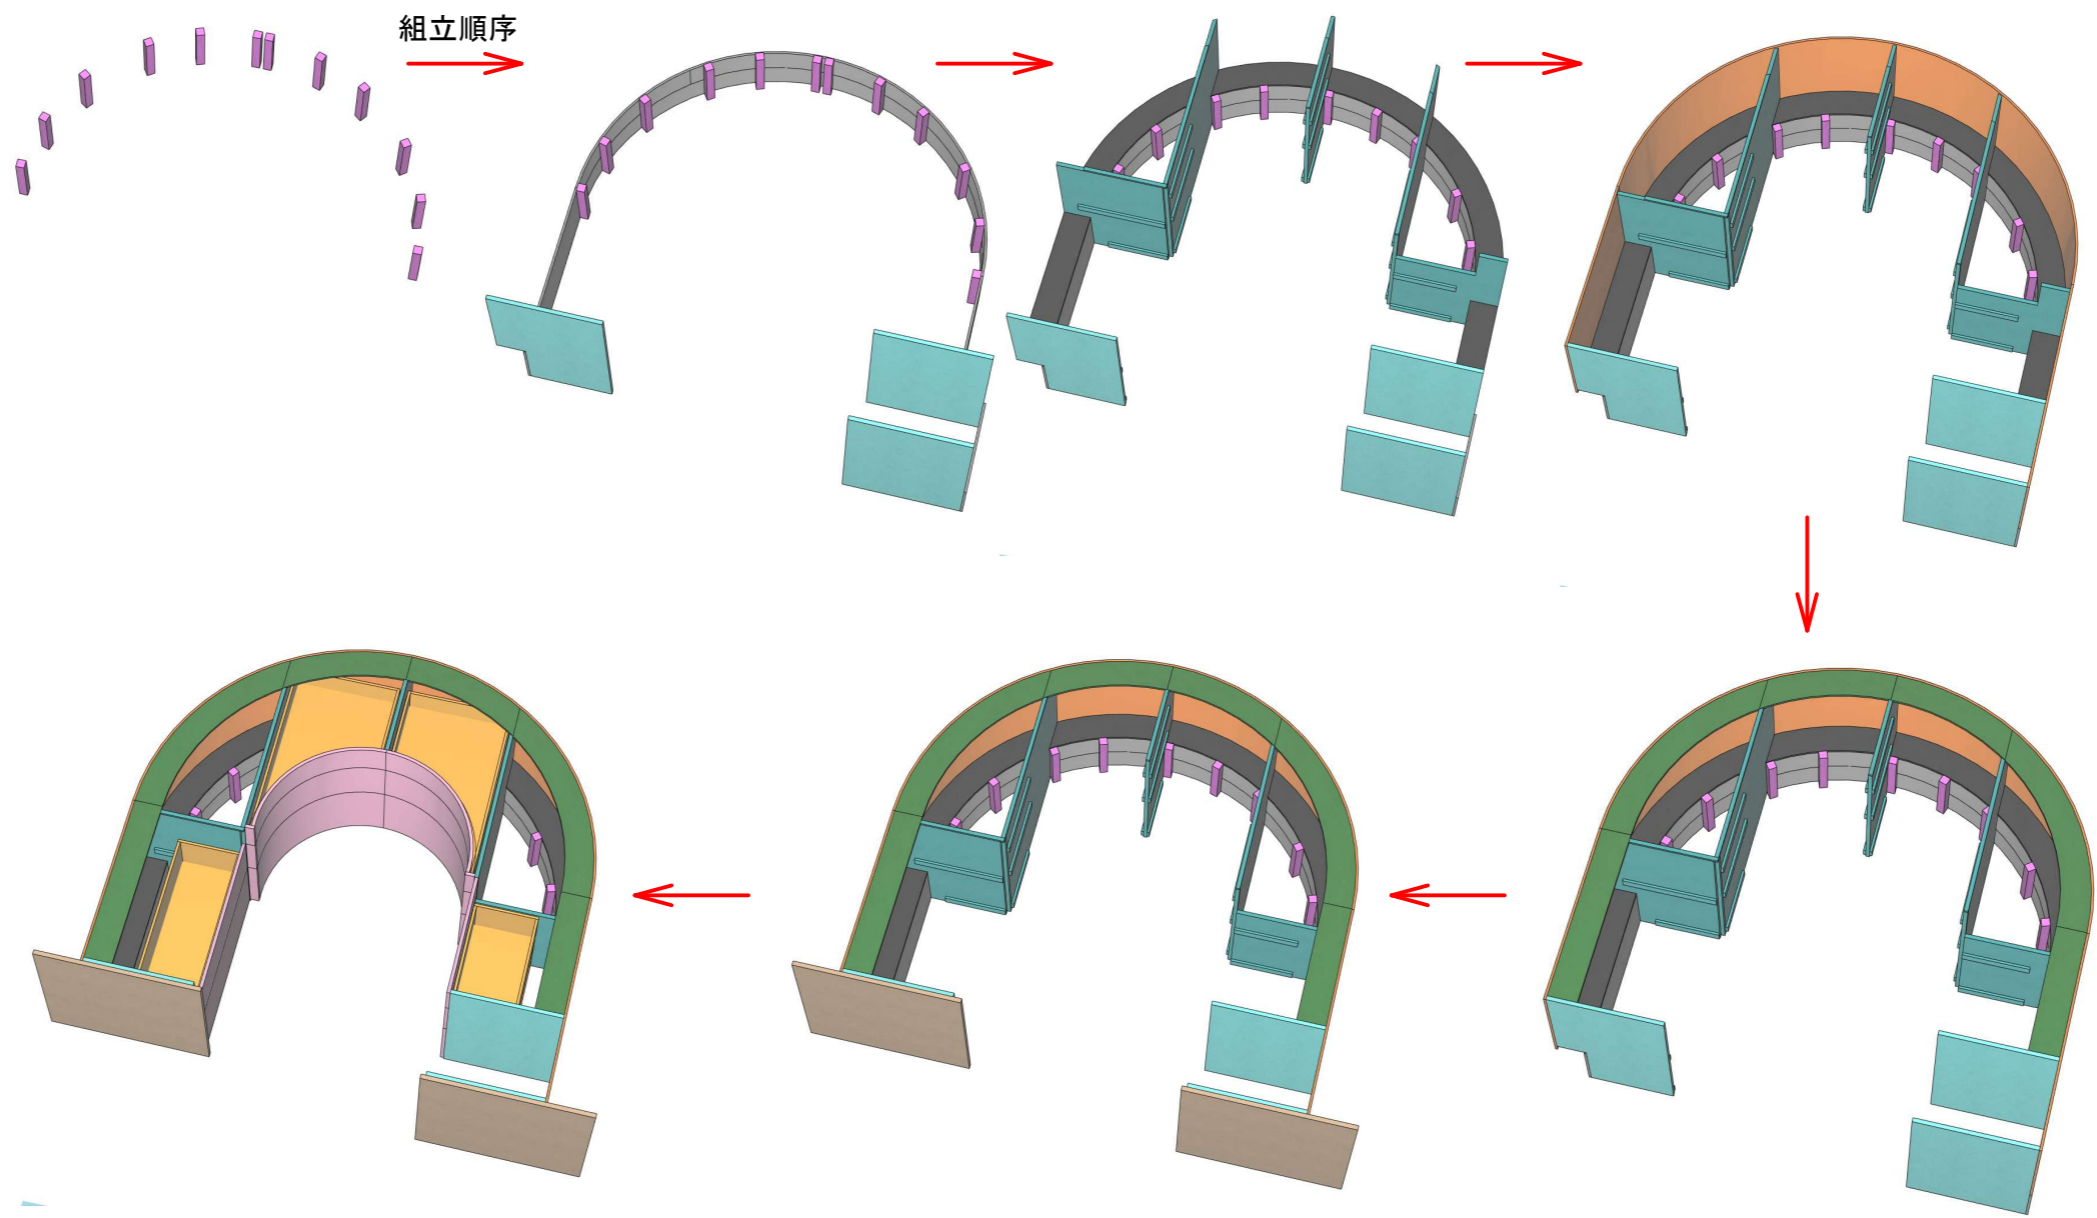
リンナイ RD641STSA LPG







CBLRL-EC-901







2025 04 04 決定

日付	縮尺 1/	図面名称
工事名	オガタ邸新築工事	図面番号 No
 デザイン工房 <small>一級建築士事務所</small>		<small>島根県出雲市浜町1895-1 TEL・FAX 0853-22-8683 島根県知事登録第(1)10776号</small>
		<small>一級建築士 神田 至 登録第265959号</small>



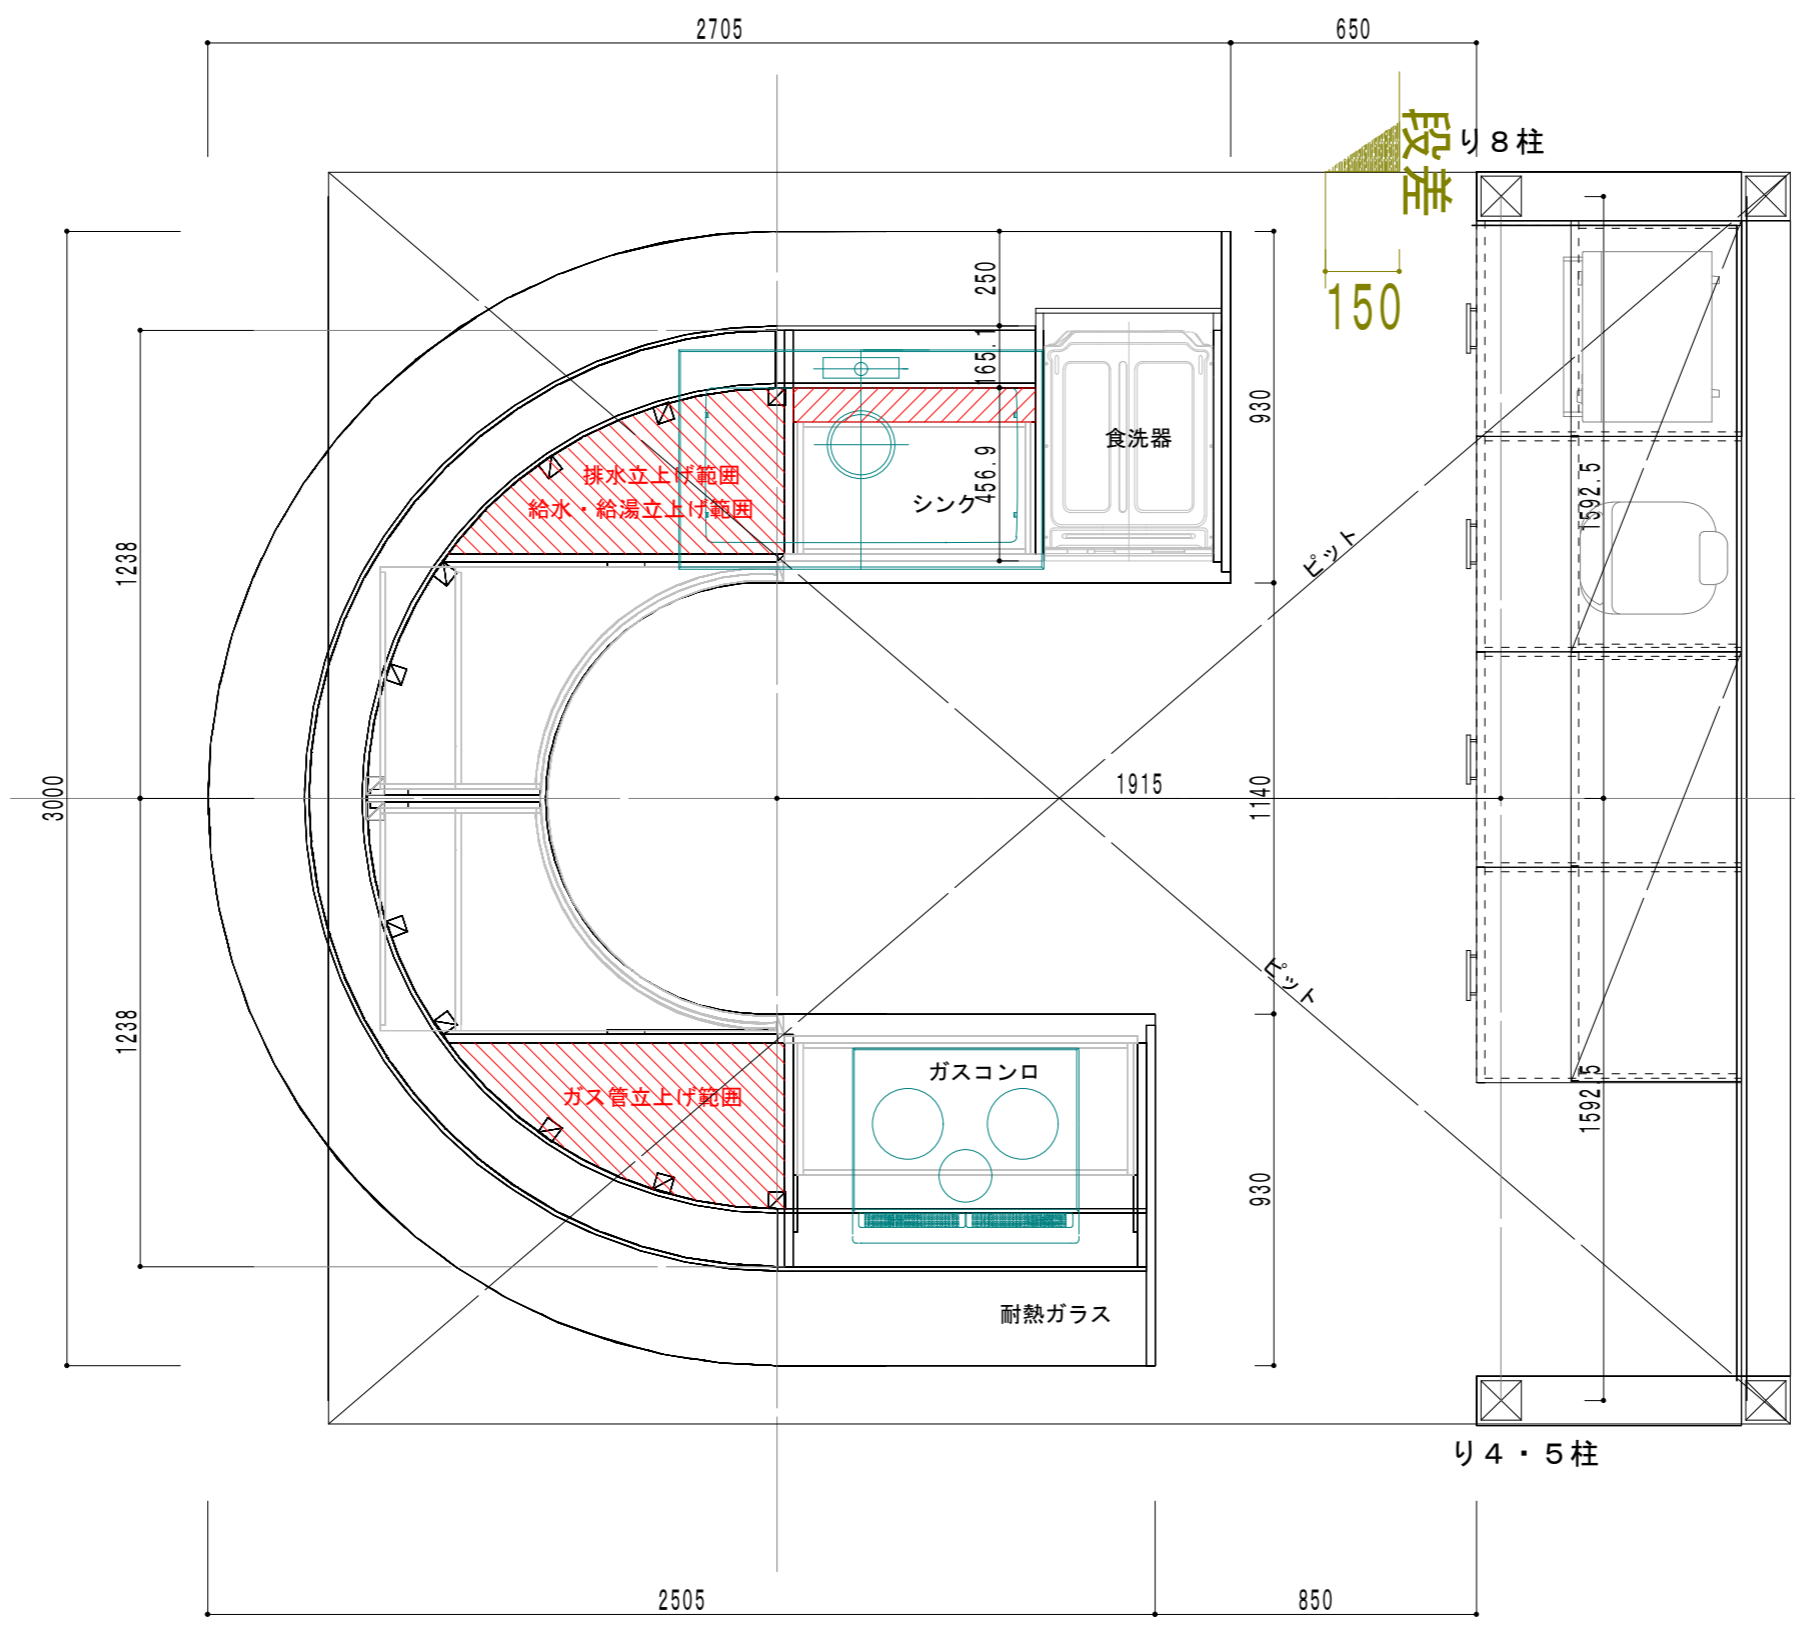

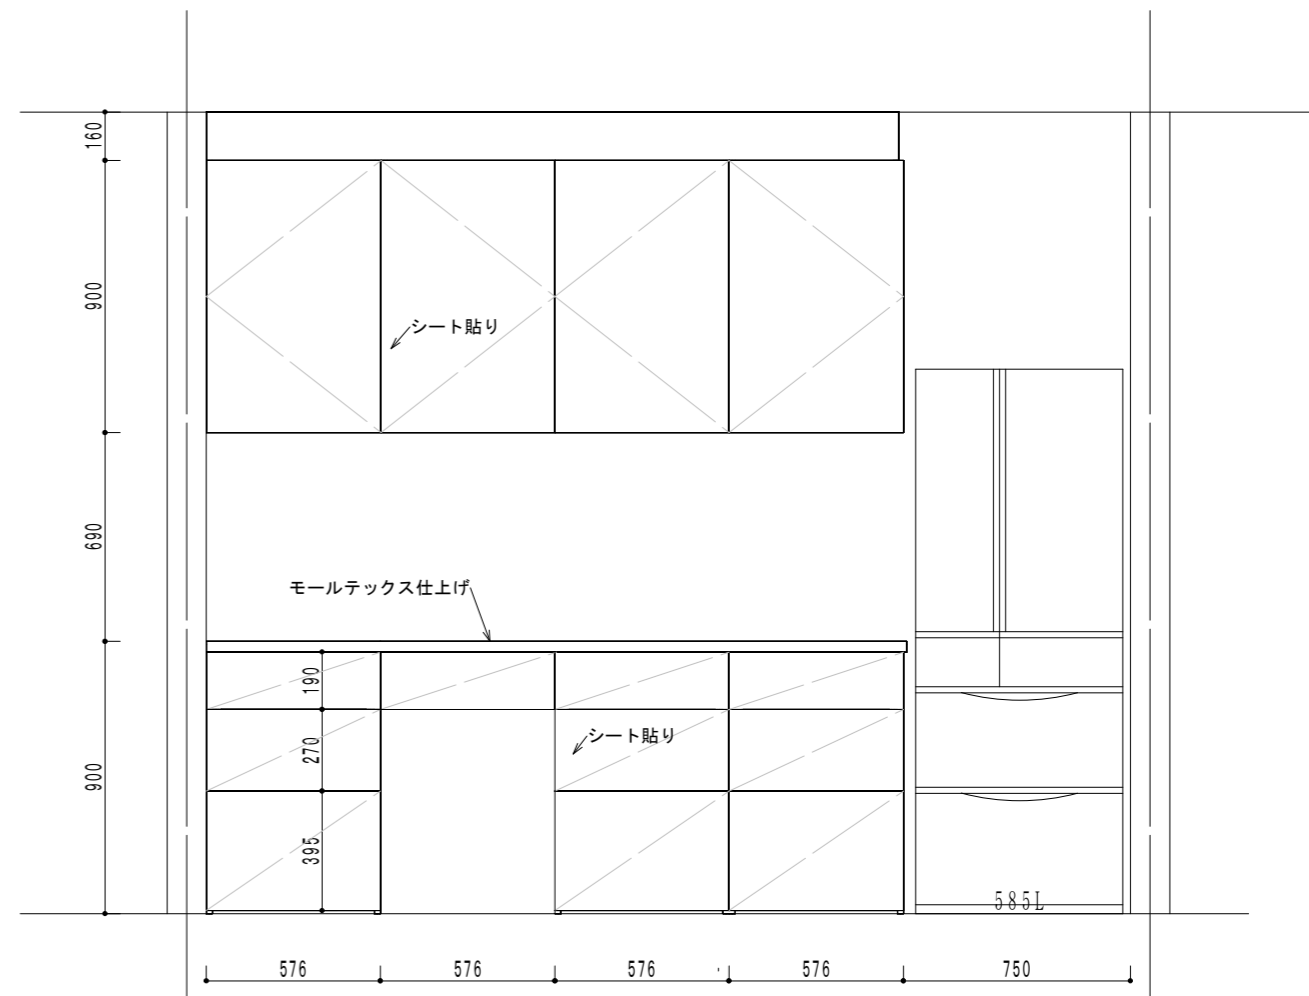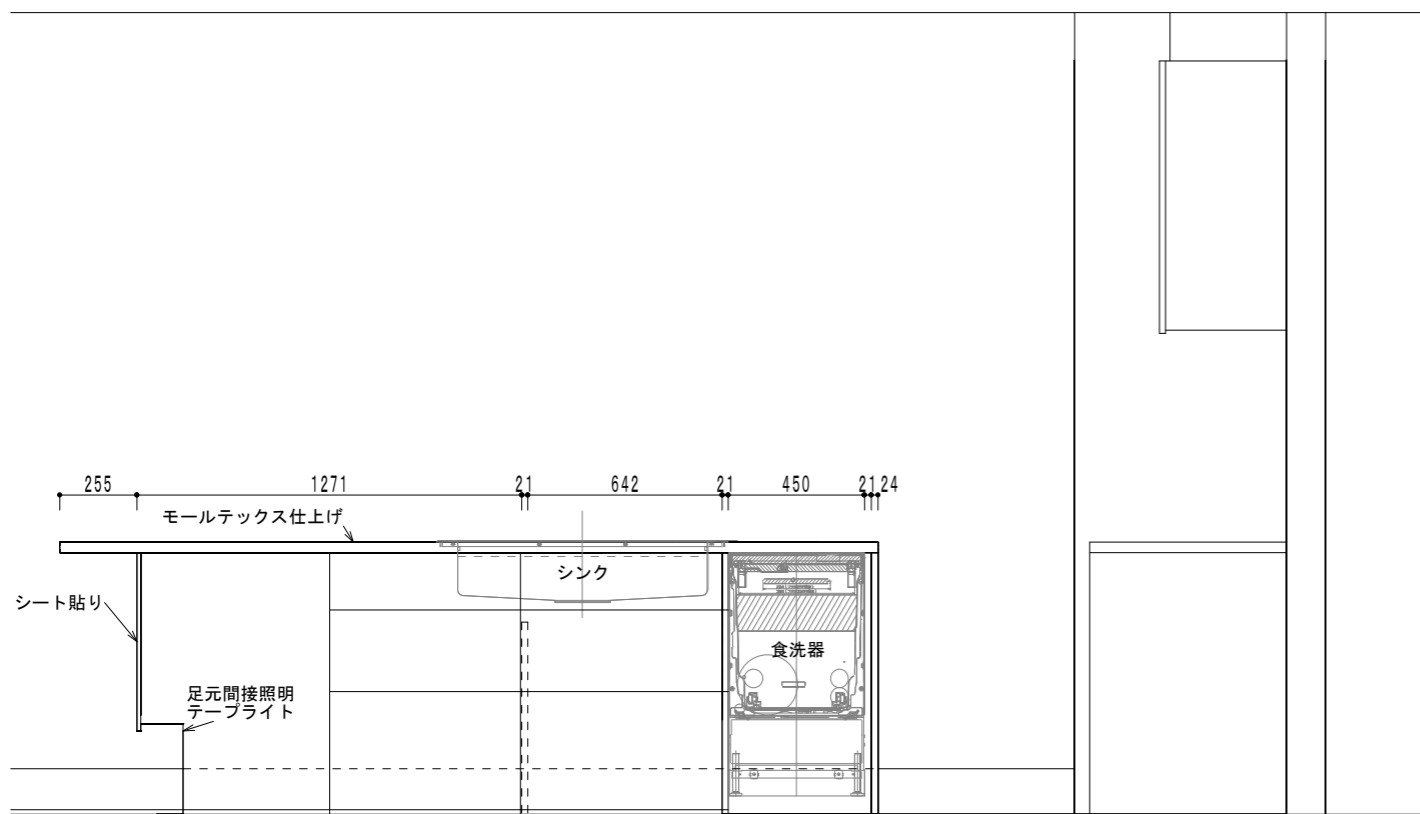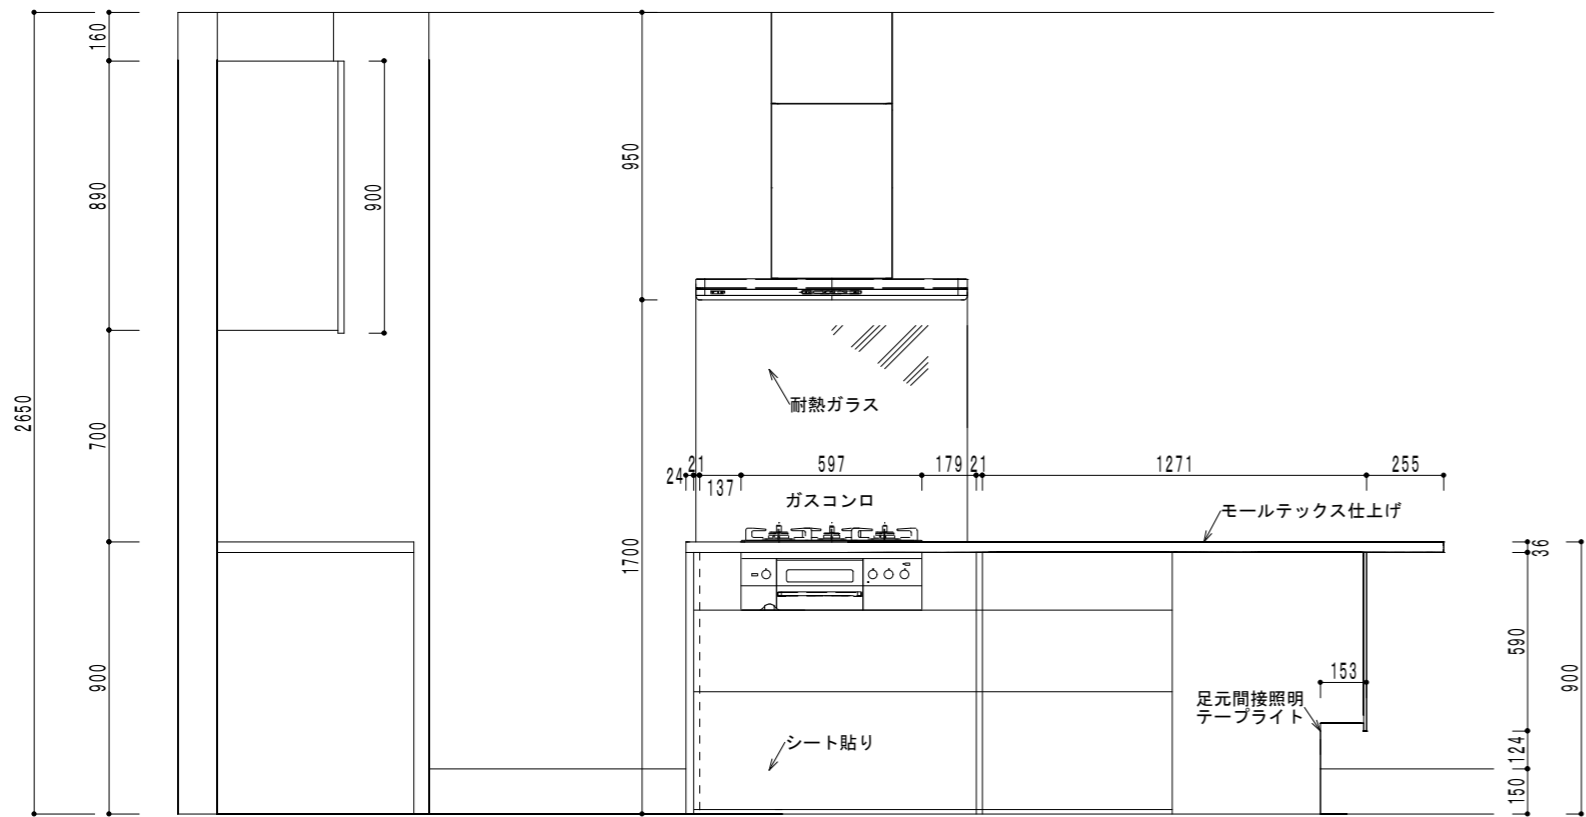

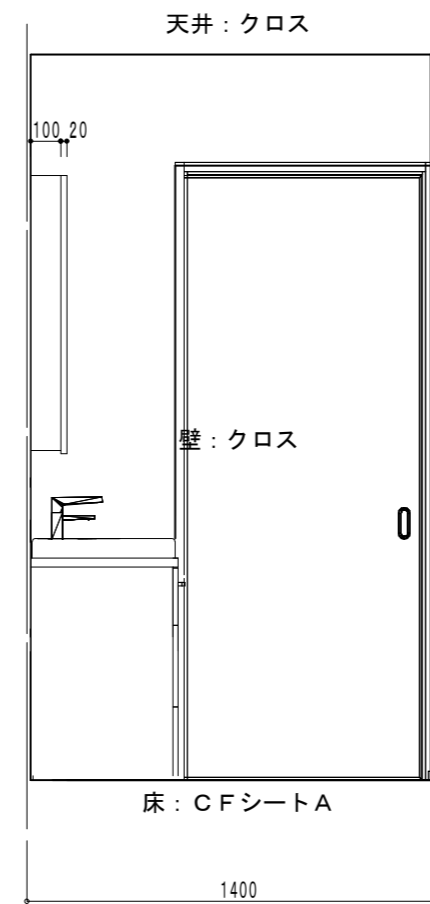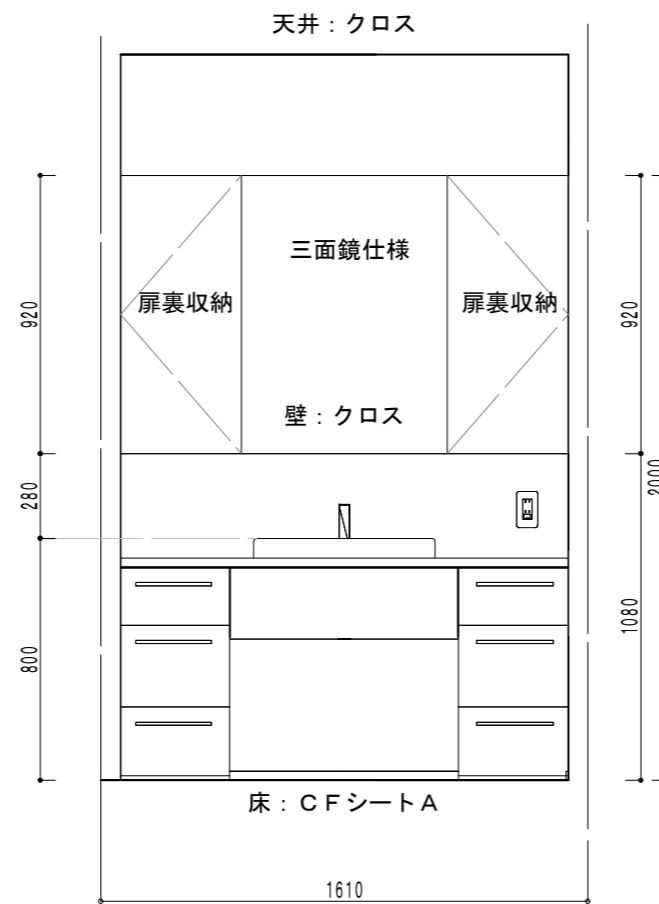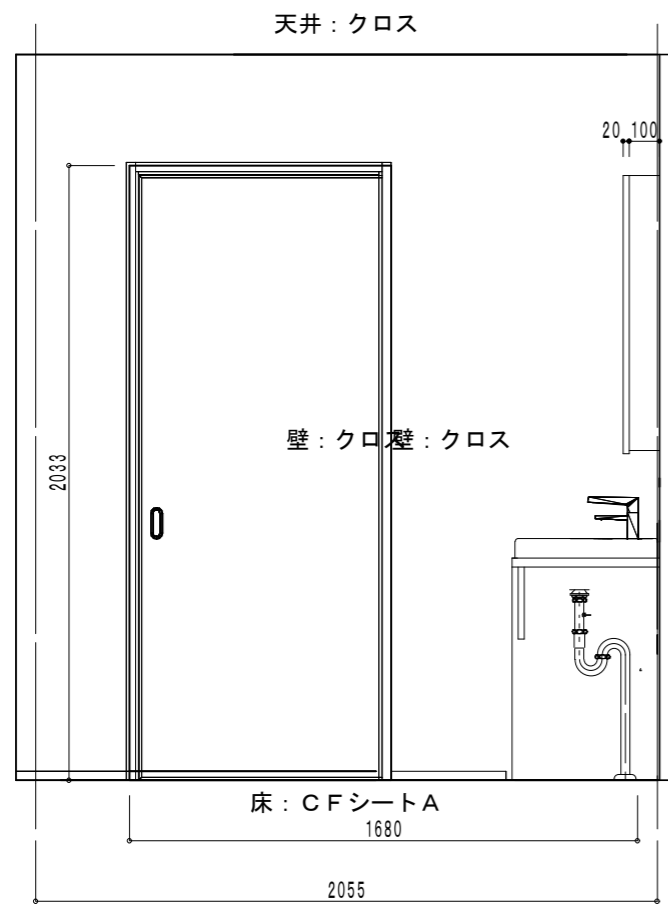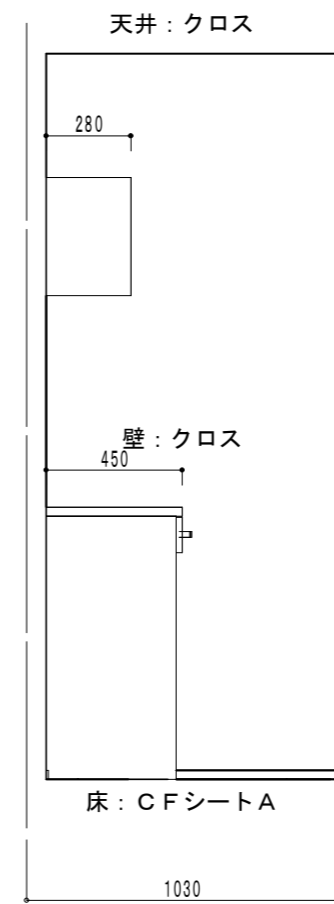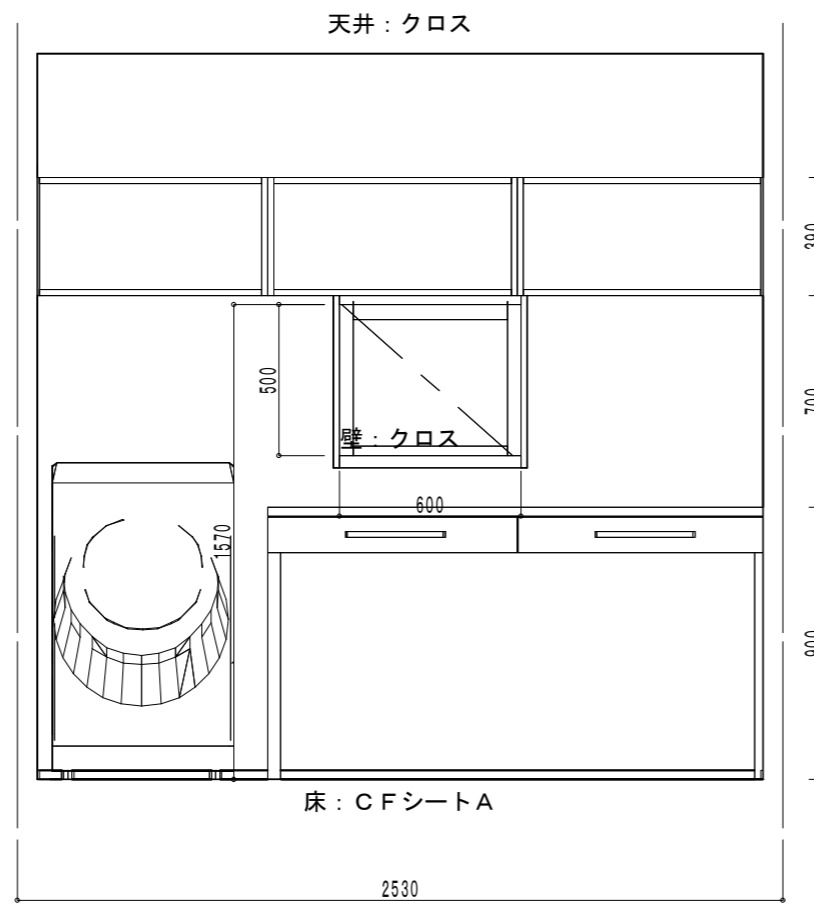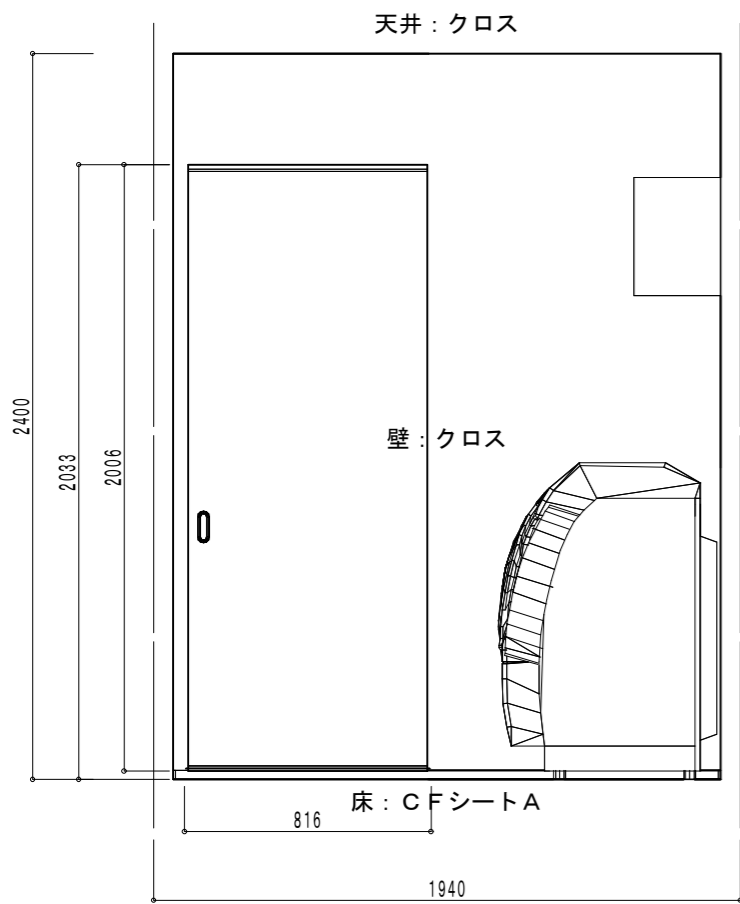




カクダイ[183-308]シングルバー-混合栓



洗面カウンター
アイカ セラールFJ-802ZN




カクダイ493-209

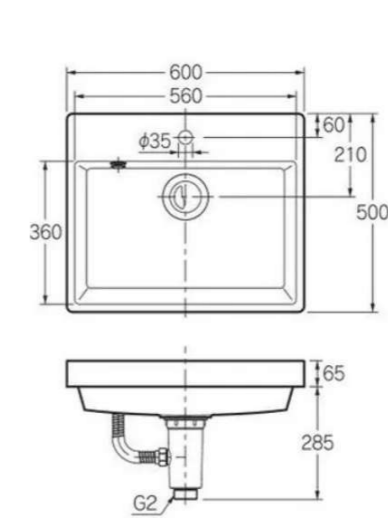

ポリエステル系人工大理石製
切込寸法W570×D460ミリ
容量14L
オーバーフロー付き
トラップ、オーバーフロー用ホース付き
453-017同梱
※単水栓の取付けには、アダプターが必要



リアテック

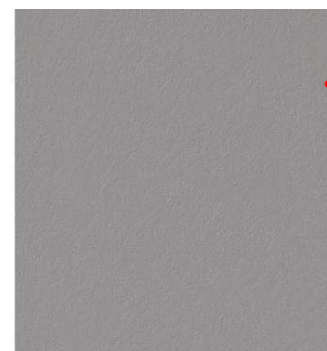

TX-5348

床材



HM-17007
(HM-12007)

日付	縮尺 1/	図面名称
工事名	オガタ邸新築工事	図面番号 No