



49.5 4101.8.2  
 411 412  
 49 410 411 412  
 48  
 47  
 46  
 45  
 44  
 43  
 42  
 41.2 41

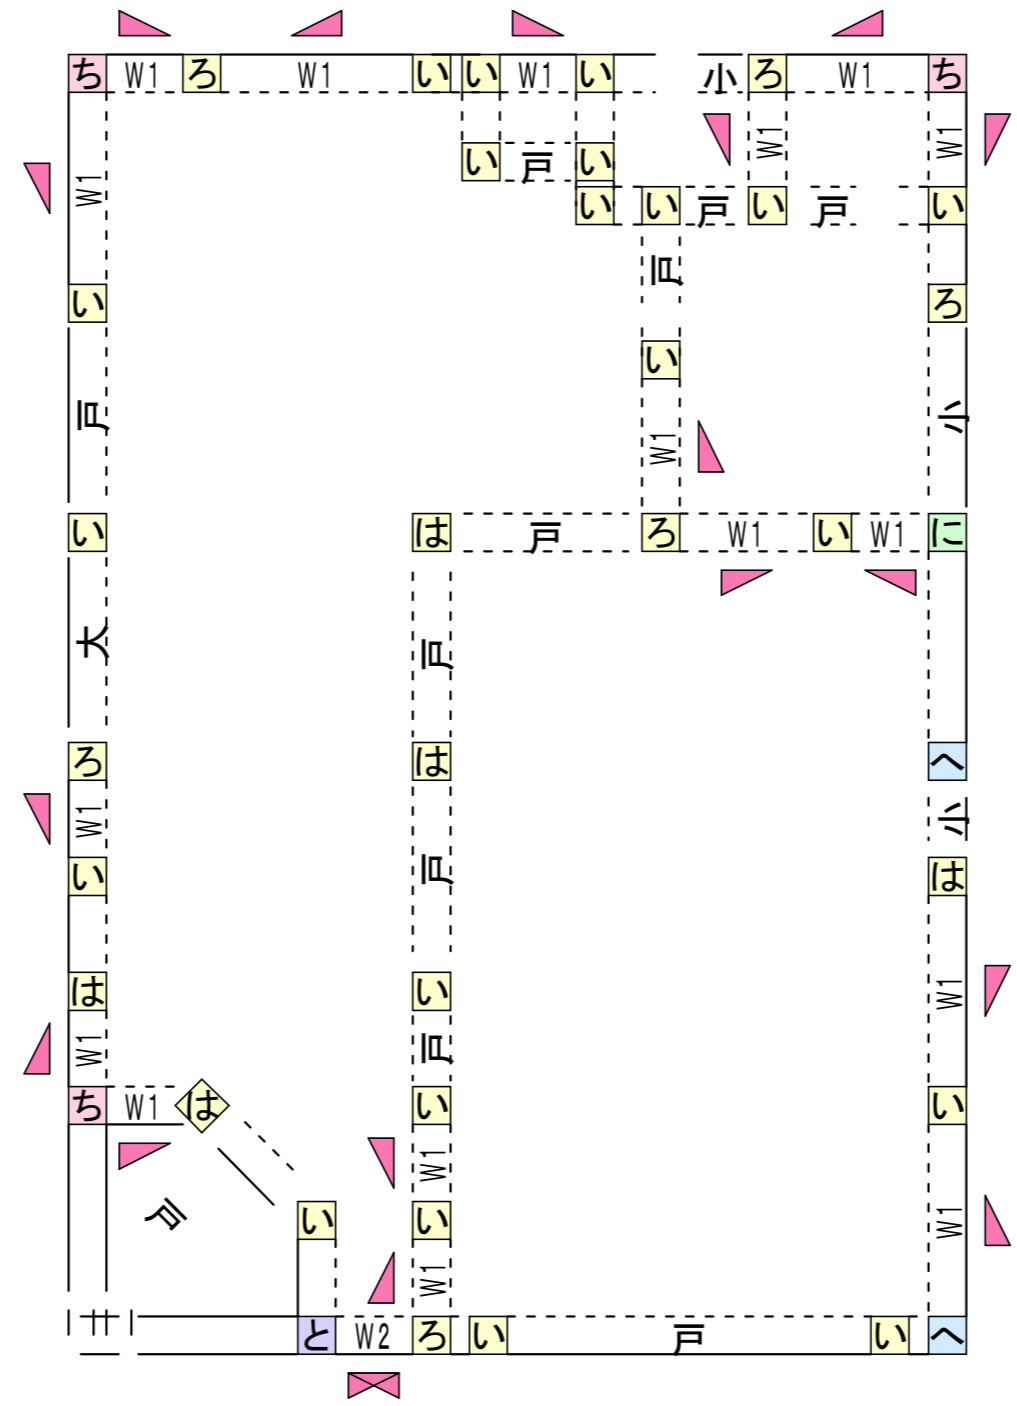

X1 X2 X3 X4 X5 X6 X7 X8 X9  
 X2.2 X5.5 X6.5 X7.5 X8.5 X9.5

	作成年月日	 田中 亜有 島根県出雲市上塩冶町2453-3番地	TEL 0853 (23) 4479	承認・	担当・	製図・	工事名称 ヒライ様邸新築工事	図面No.
	訂正年月日		一級建築士登録 第 340465号 一級建築士事務所登録 島根県知事登録第 (4) 10395号	FAX 0853 (23) 3604				

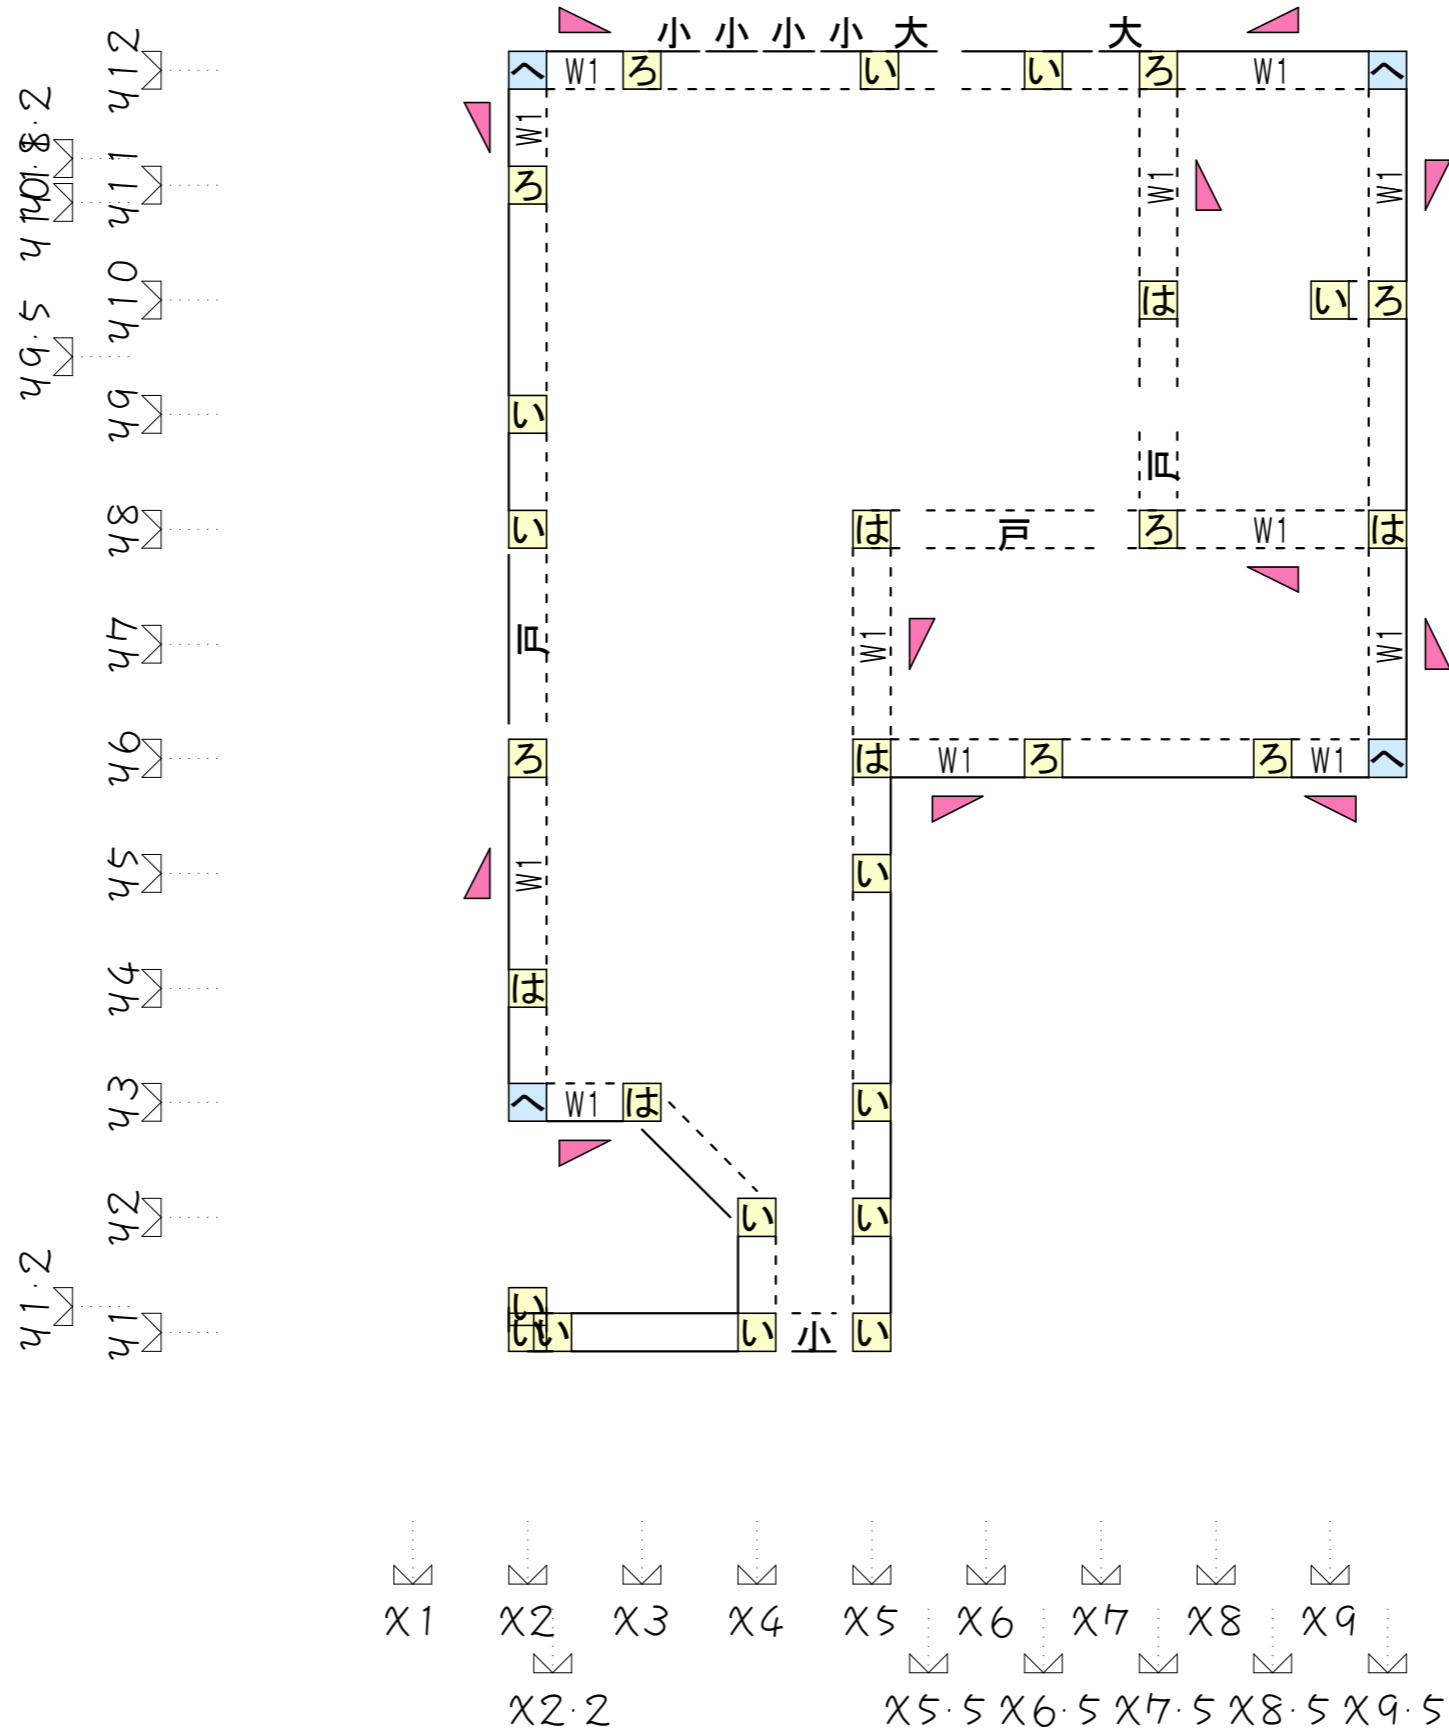

	作成年月日	 田中 亜有 島根県出雲市上塩冶町2453-3番地	TEL 0853 (23) 4479	承認・	担当・	製図・	工事名称 ヒライ様邸新築工事	図面No.・
	訂正年月日		一級建築士登録 第 340465号 一級建築士事務所登録 島根県知事登録第 (4) 10395号	FAX 0853 (23) 3604				