


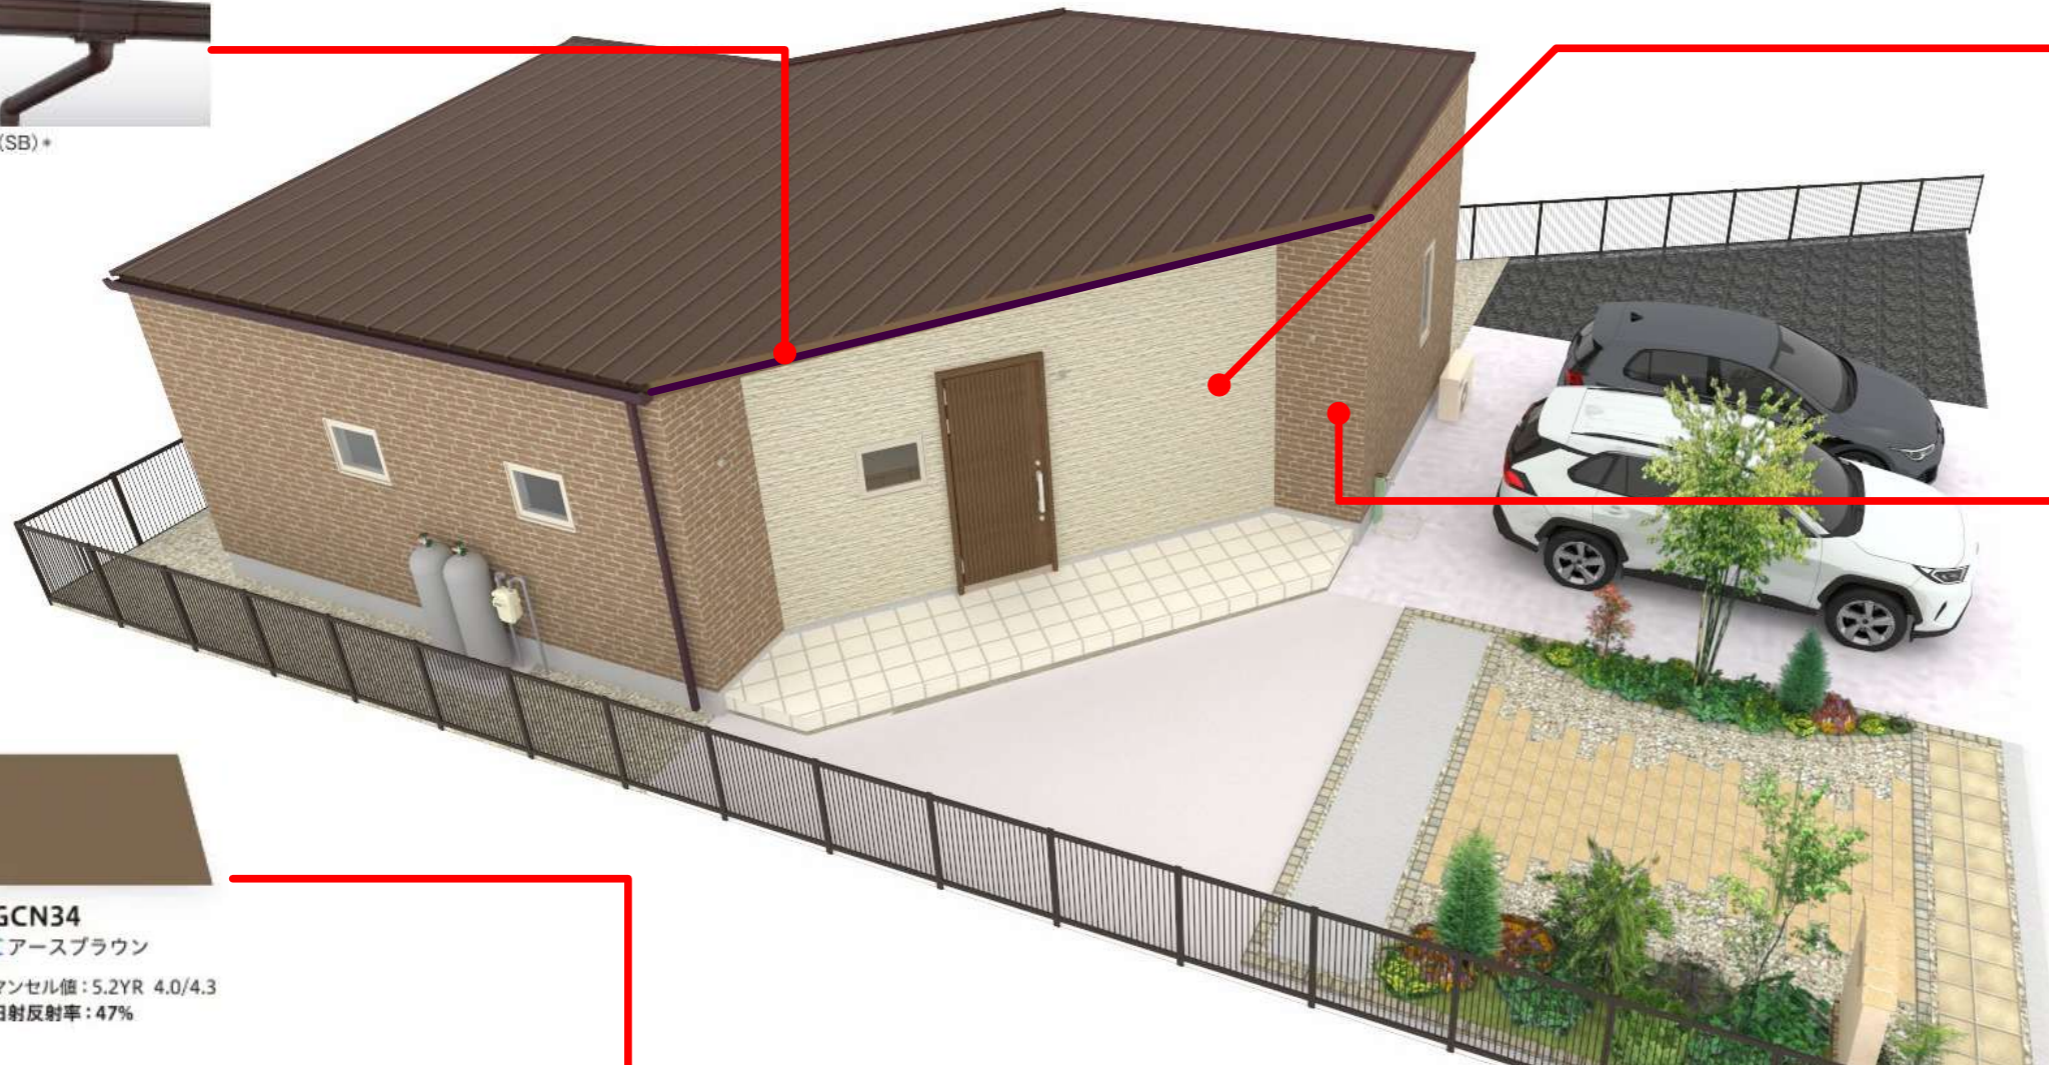

○新茶 (SB)+



MWフレスコグレー
FW4911U




MWテネルレッドブラウン
FW4924U



GCN34

Cアースブラウン

マンセル値: 5.2YR 4.0/4.3
日射反射率: 47%

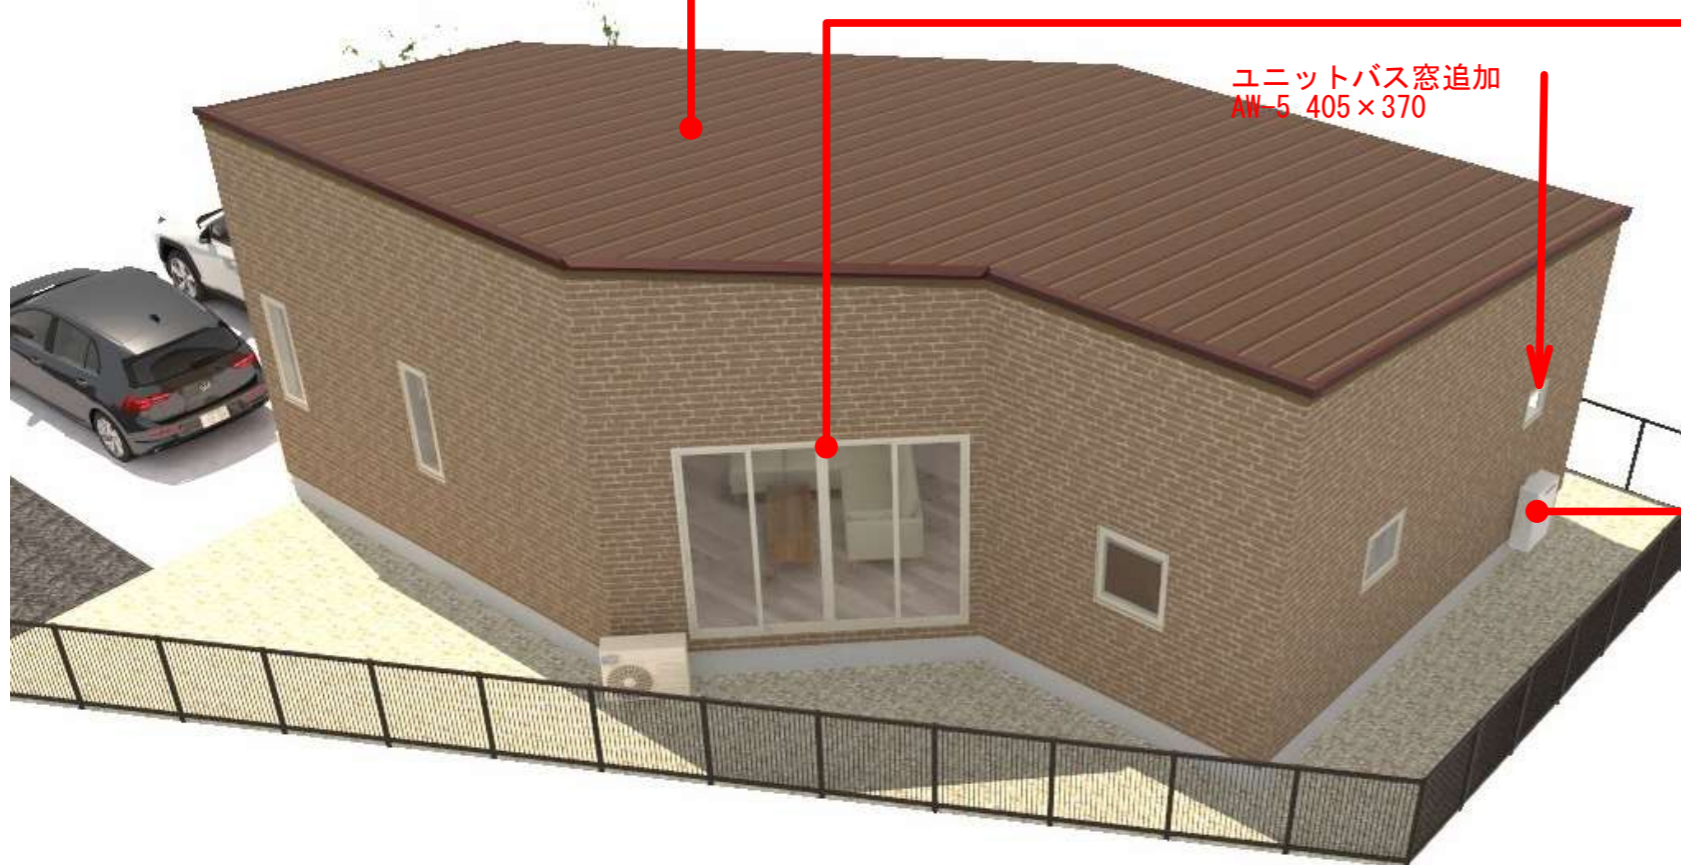

ユニットバス窓追加
AW-5 405×370



内観色

ホワイト

プラチナステン



リンナイ RUF-E2406SAW (A) ガスふろ給湯器 屋外壁掛 標準排気 24号 エコジョーズ

日付 縮尺 1/ 図面名称

工事名 竹井様邸新築工事 図面番号 No

デザイン工房 島根県出雲市浜町1895-1 一級建築士
TEL・FAX 0853-22-8683 神田 至
一級建築士事務所 島根県知事登録第(1)10776号 登録第265959号

断熱玄関ドア
ヴェナート D30 C06N


電子錠無しに変更



KE: キャラメルチーク



軒天色

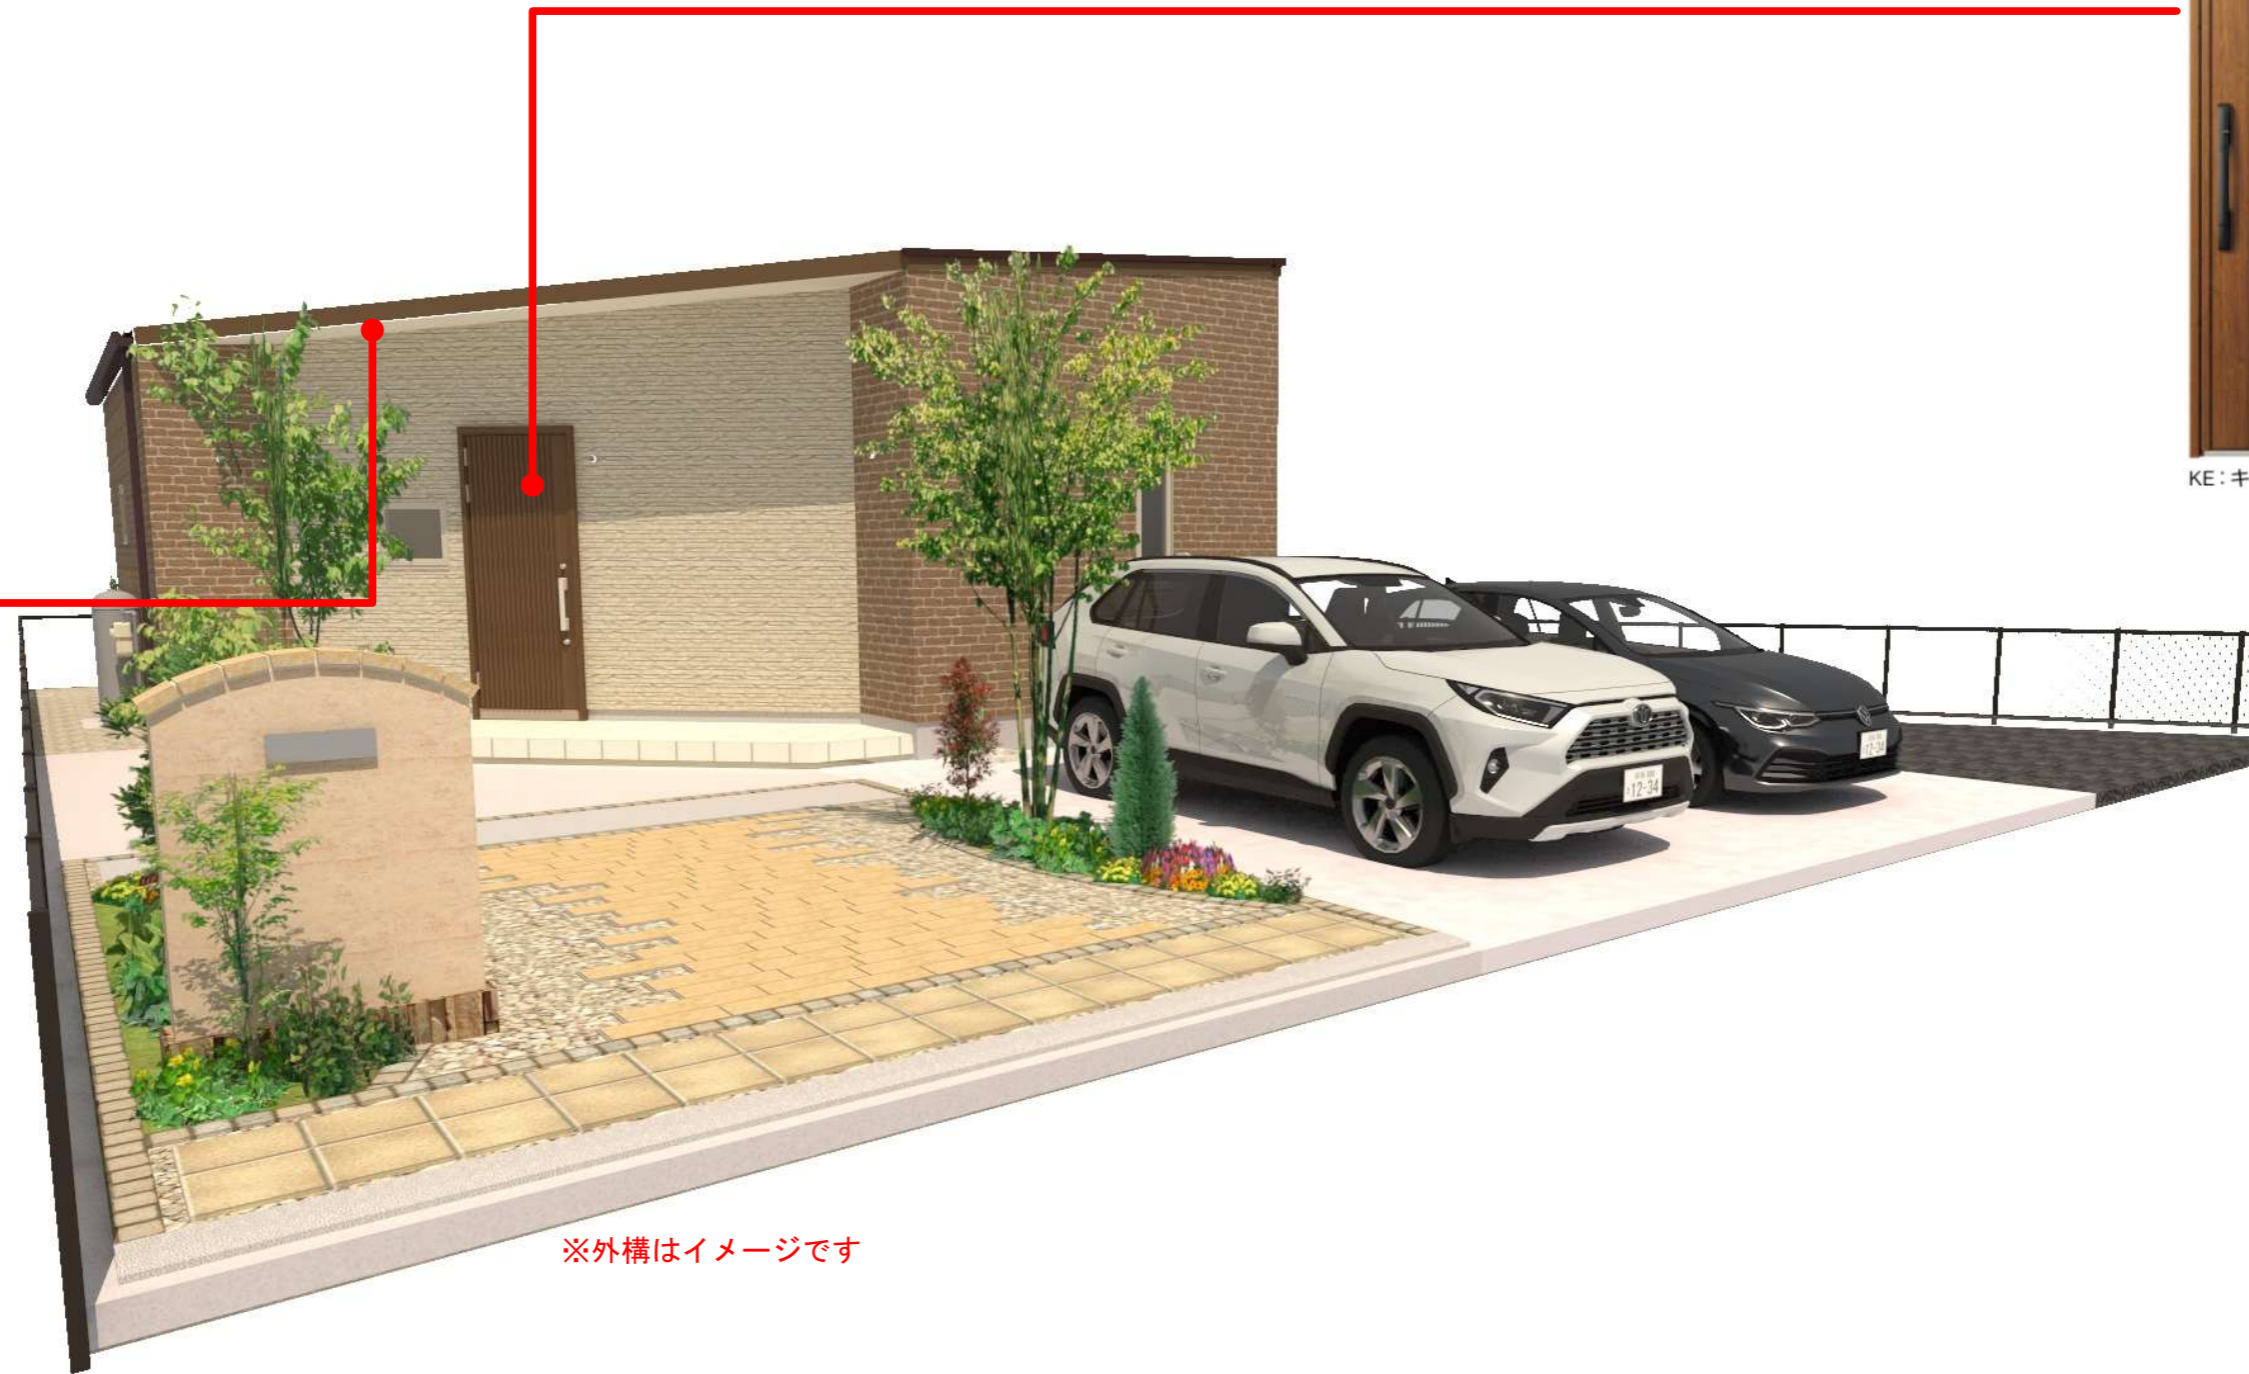

※外構はイメージです

日付 縮尺 1/ 図面名称

工事名 竹井様邸新築工事 図面番号 No

デザイン工房 一級建築士事務所 島根県出雲市浜町1895-1 TEL・FAX 0853-22-8683 一級建築士 神田 至 登録第265959号



DOORETUS (ドレタス) タイプB

B-XG

シングルドア

B-XH

シングルドア



乳半合わせガラス

2枚の厚ガラスを乳白色の接着フィルムで加熱圧着したガラス。乳半調に光を通す半透明のガラスです。



B-XS B-XG 板厚4mm+4mm合わせ
B-XM B-XA B-TR



ライトブラウン色

美しさと強さの


TOYOTEX



ER3S ブラックチェリー



床材

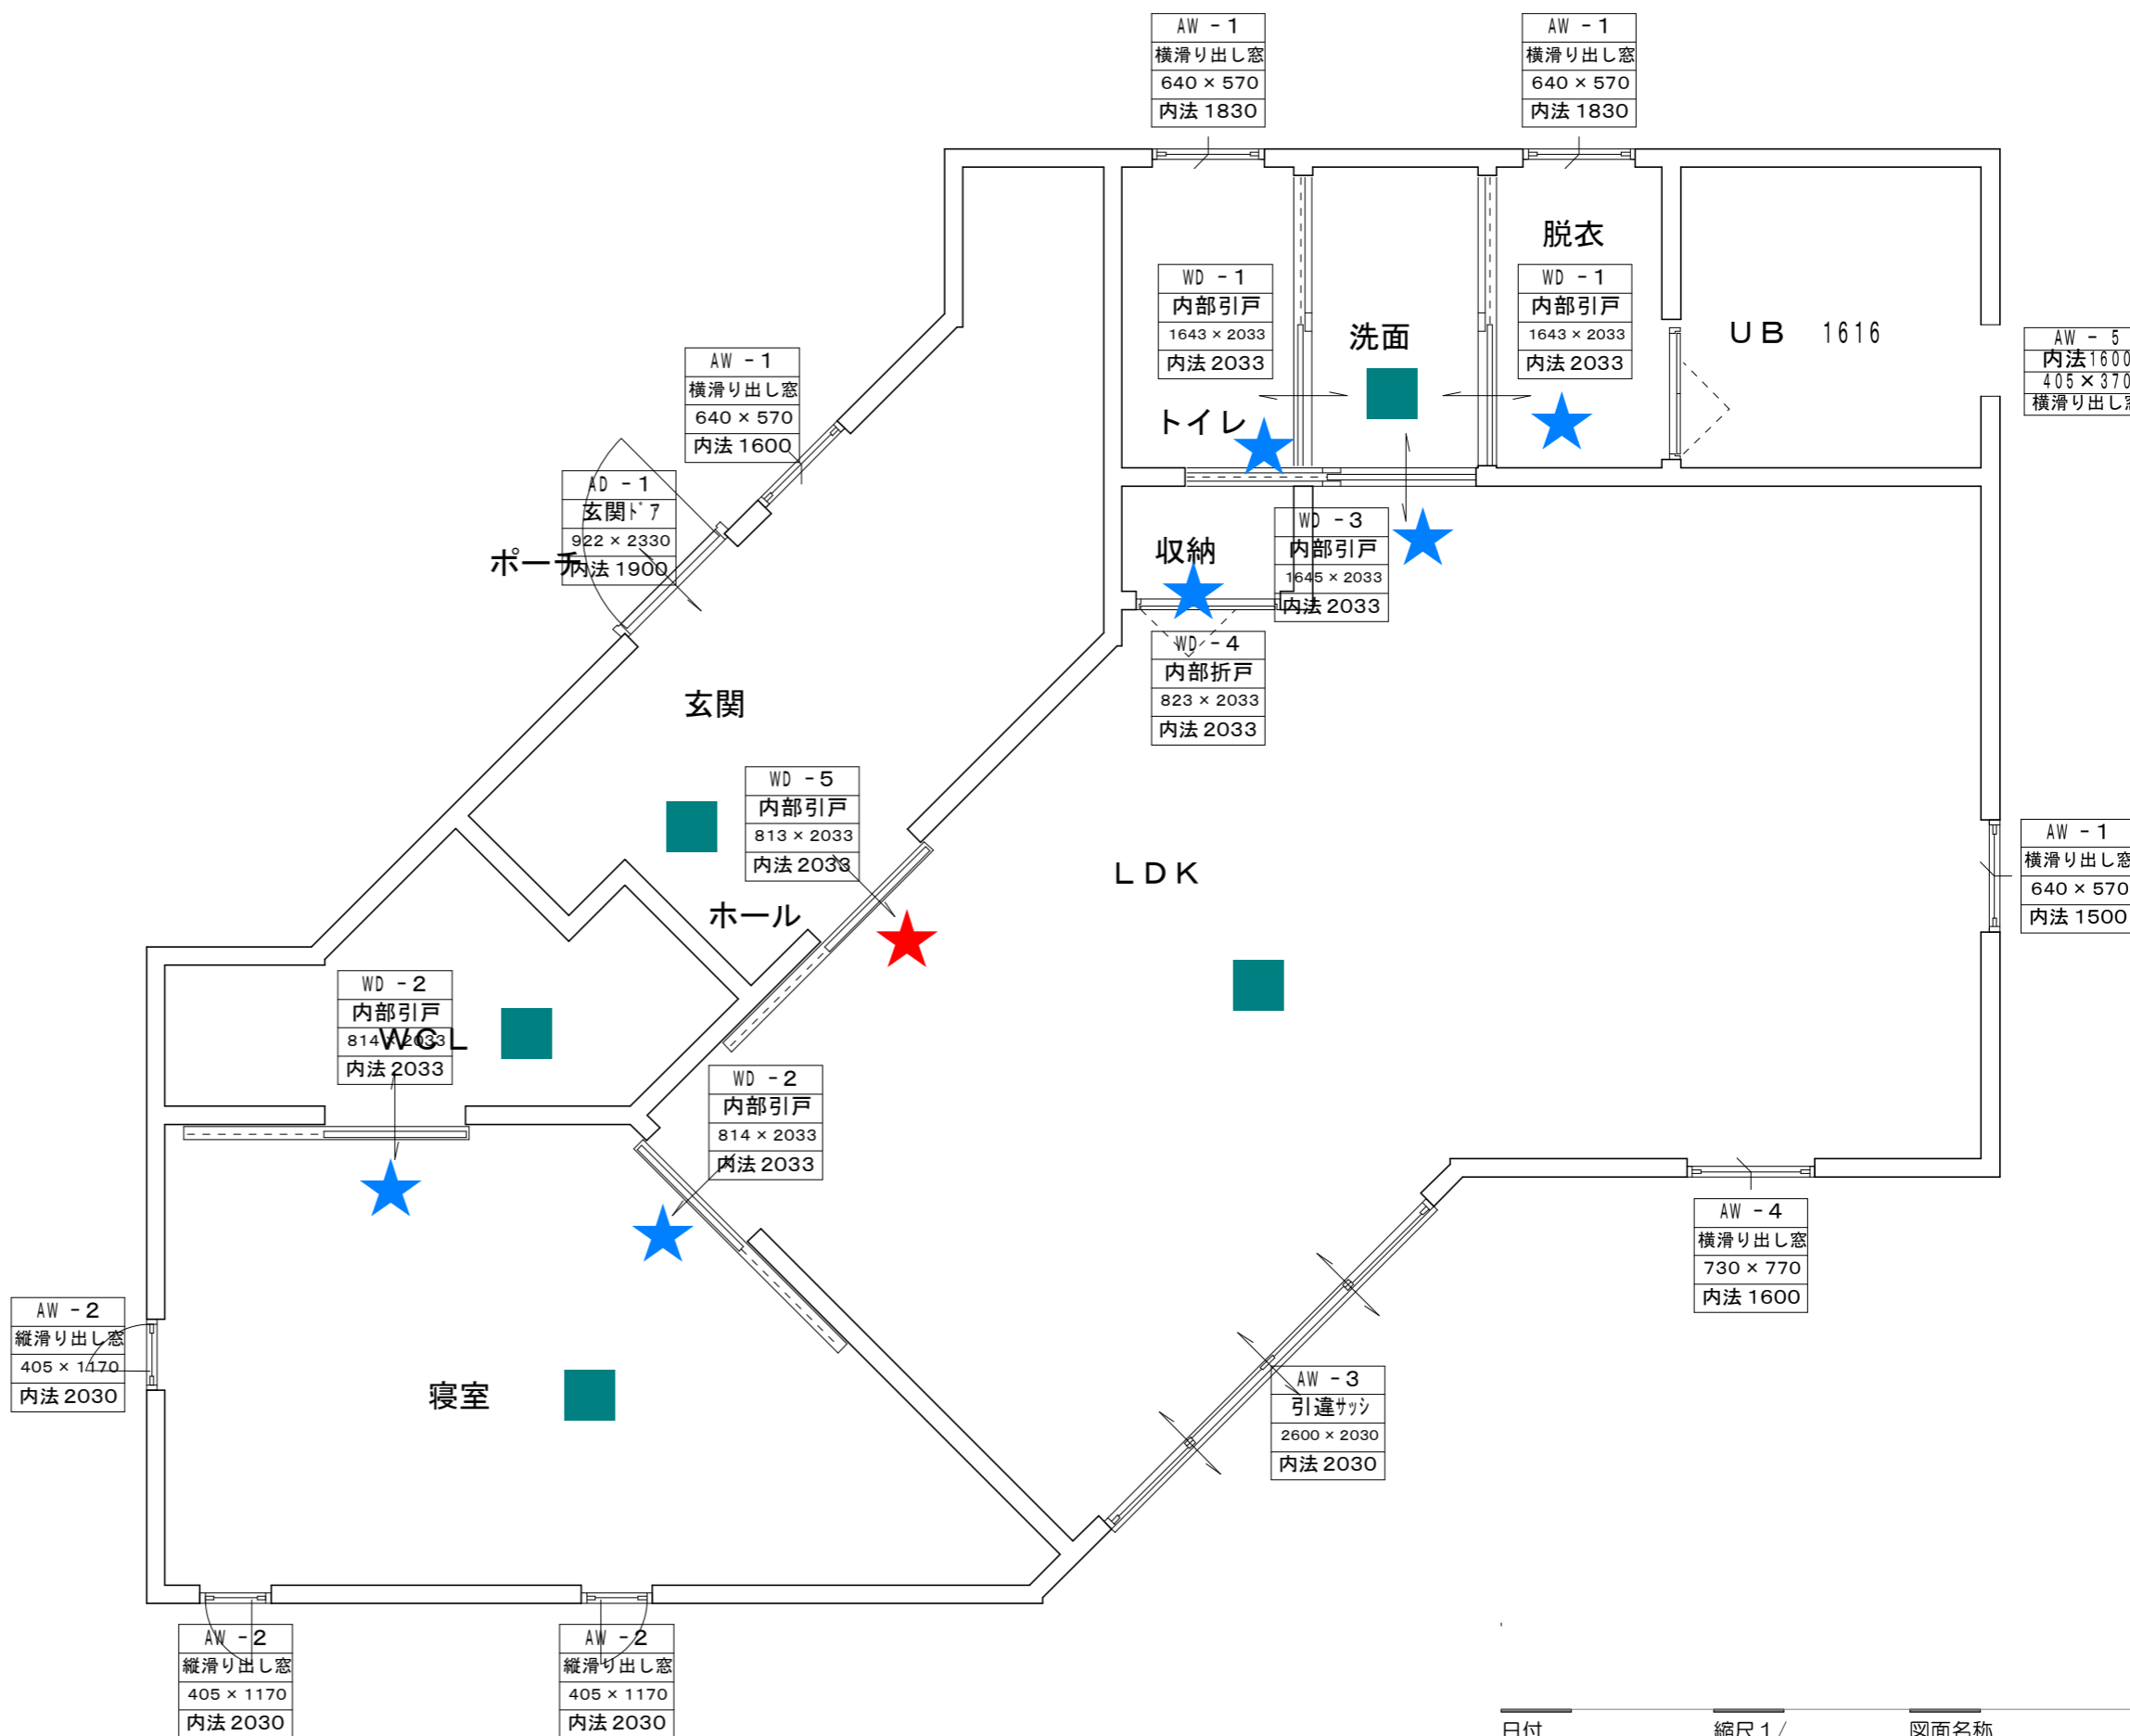


日付 縮尺 1/ 図面名称


工事名 竹井様邸新築工事 図面番号 No

デザイン工房 一級建築士事務所 島根県出雲市浜町1895-1 TEL・FAX 0853-22-8683 登録第265959号

一級建築士 神田 至

仮設計画図

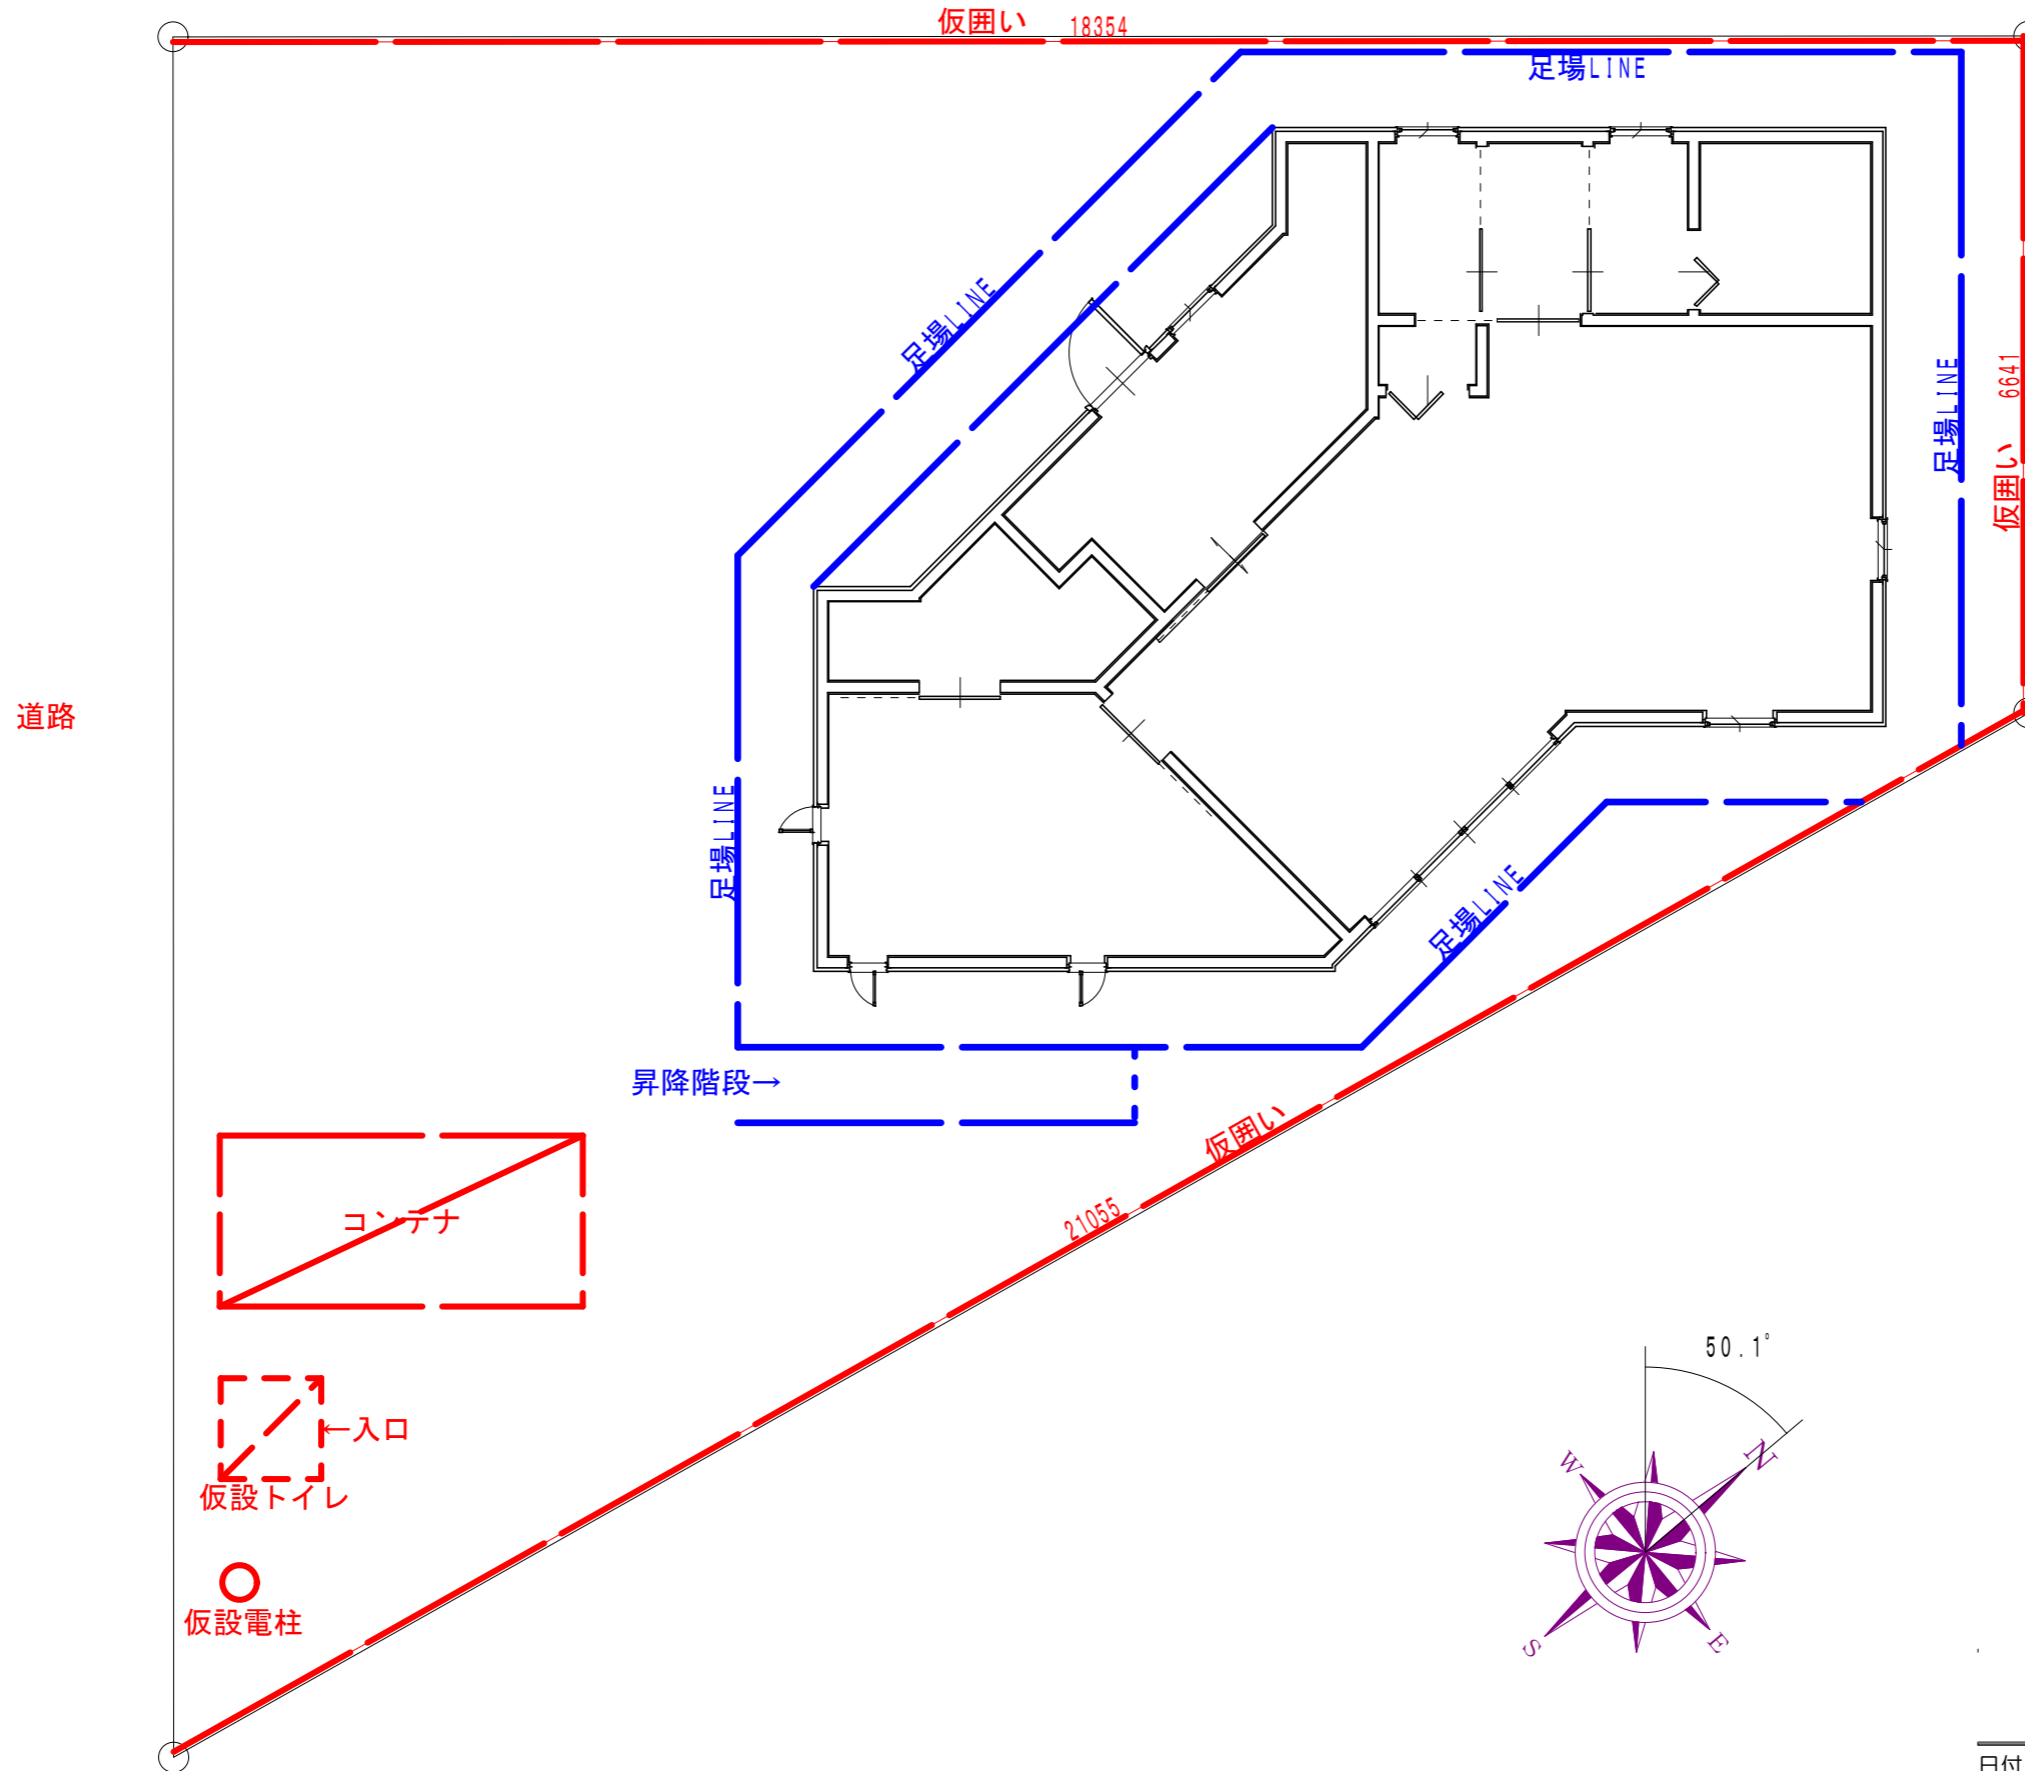

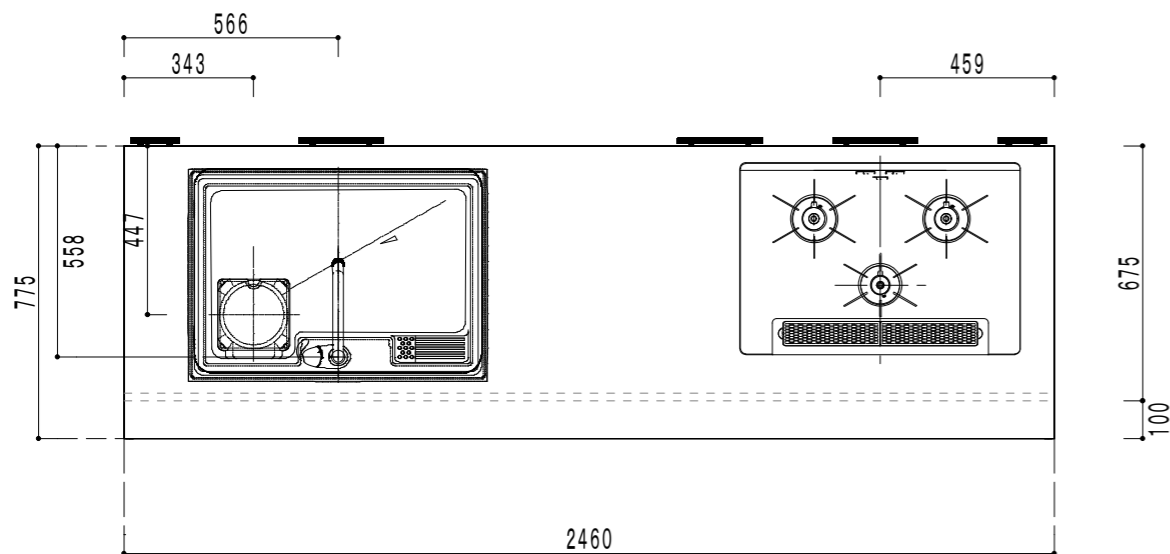

Rinnai
Metal **幅60cm**



片面焼
水無し

RS31M5H2SABW
プロパンモデル




HS800/810まな板



HC: コーンシルク



- 品番 YS-シリーズ | HS800
- 外形寸法 W790xD560xH226(mm)
- 内形寸法 W700xD400xH180(mm)
- 仕様 人工大理石 t=mm マット仕上
- 静音処理 素材特性で不要
- 排水部品 ハイパーシンク専用排水部品 (付属) (※1)
- アクセサリー (付属品) : 洗剤カゴ (オプション) : 水切りプレート・まな板

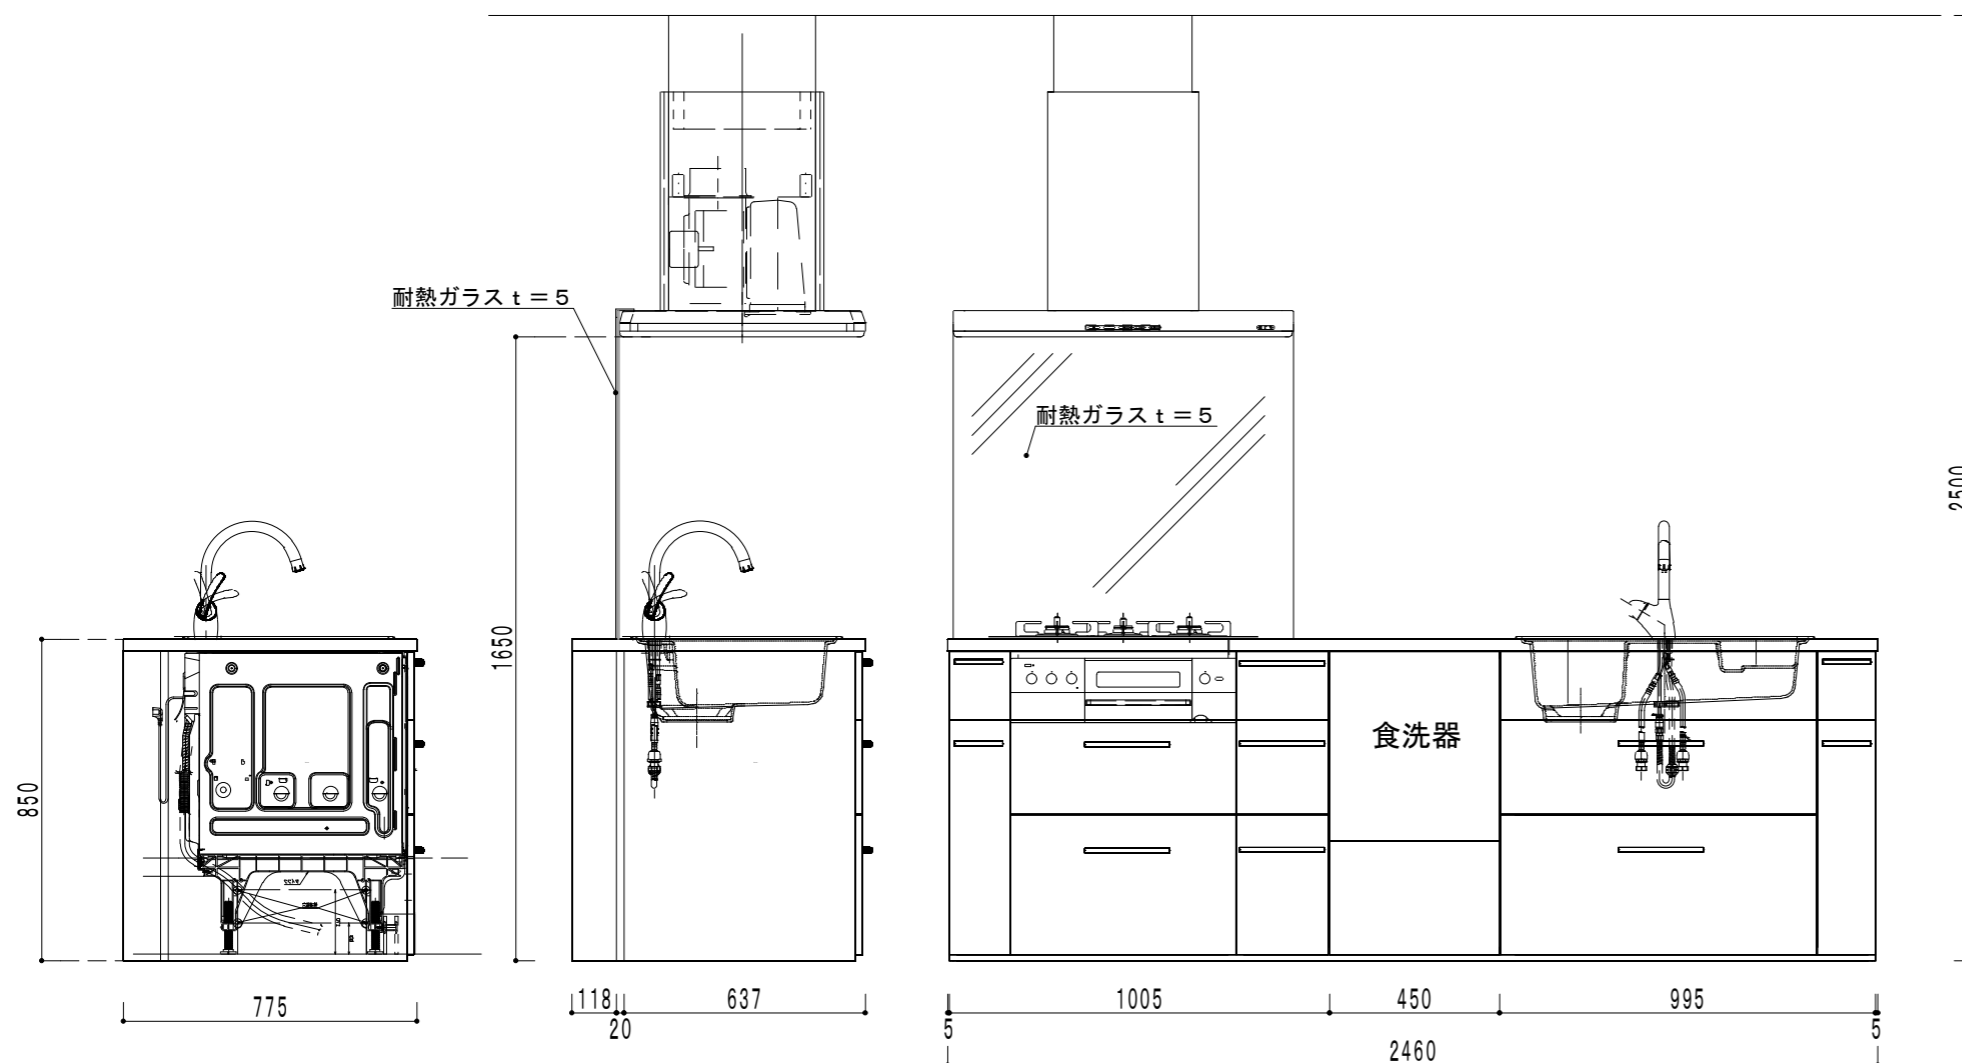

ハンドシャワー 吐水切り替えタイプ(ダースネック)



商品名

ニューウェーブシリーズ
台付シングル混合水栓

TKN34PBRR A @ ¥84,400

TKN34PBRRZA @ ¥85,600 (寒冷地用)

※止水栓 全35 上面開工

フレキホース

※グリーン購入法対象外



日付 縮尺 1/ 図面名称

工事名 竹井様邸新築工事 図面番号 No

デザイン工房 島根県出雲市浜町1895-1 一級建築士
TEL・FAX 0853-22-8683 神田 至
一級建築士事務所 島根県知事登録第(1)10776号 登録第265959号