


1階:基礎伏図

CPP工法
改良体長=6.00m
改良本数=30本

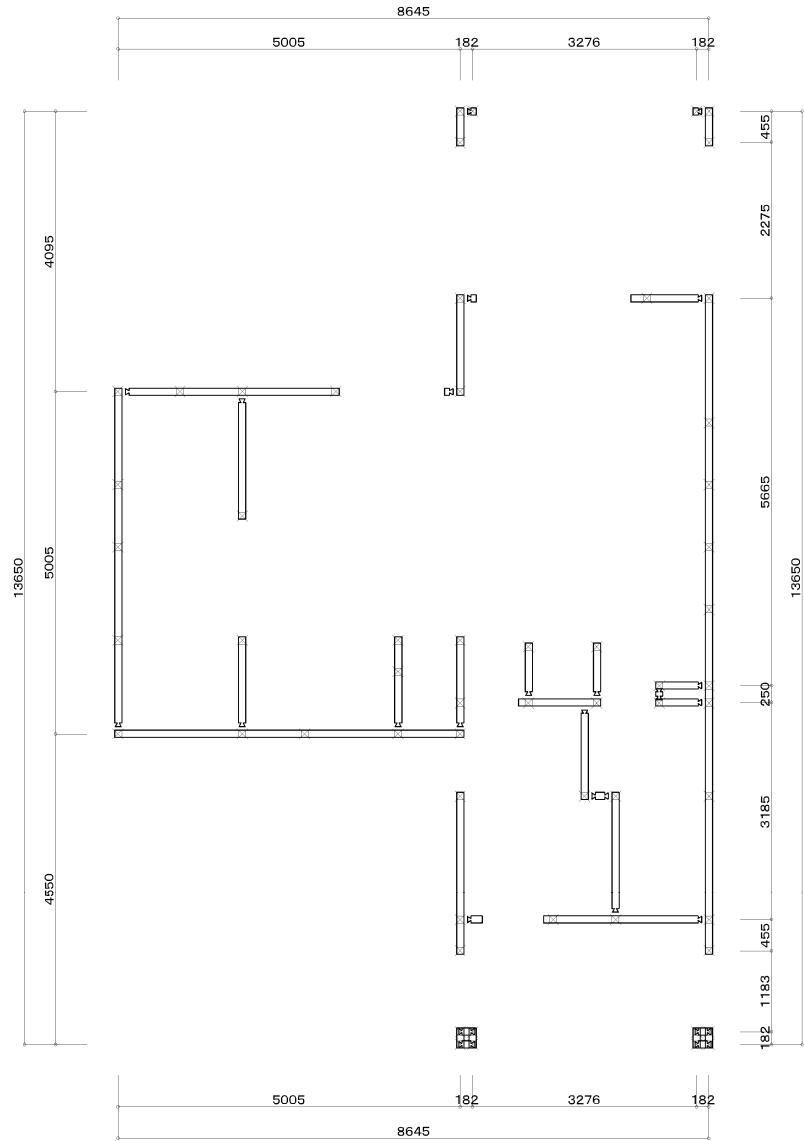

1階:土台伏図

作成年月日	田中 亜有 島根県出雲市上塩治町2453-3番地	TEL 0853(23)4479 FAX 0853(23)3804	承認	担当	製図	工事名称 ナルセ様邸新築工事	図面No.
訂正年月日	一級建築士登録 第 340465号 一級建築士事務所登録 島根県知事登録第(4)10395号					図面名称	縮尺