



**RW008S** 耐汚染  
**Cサンドホワイト**  
 マンセル値: 1.4GY 7.7/0.7  
 日射反射率: 51%



MWマックスホワイト  
 NW3645□



MWアトランティックブルー  
 NW3985A




エルムーブ2: L29型  
 片袖タイプ



均等幅に配置した縦太格子と細いガラススリットを組み合わせたデザイン。スリットの間から室内に光を採りこめます。

クリエモカ(CB) 木目調

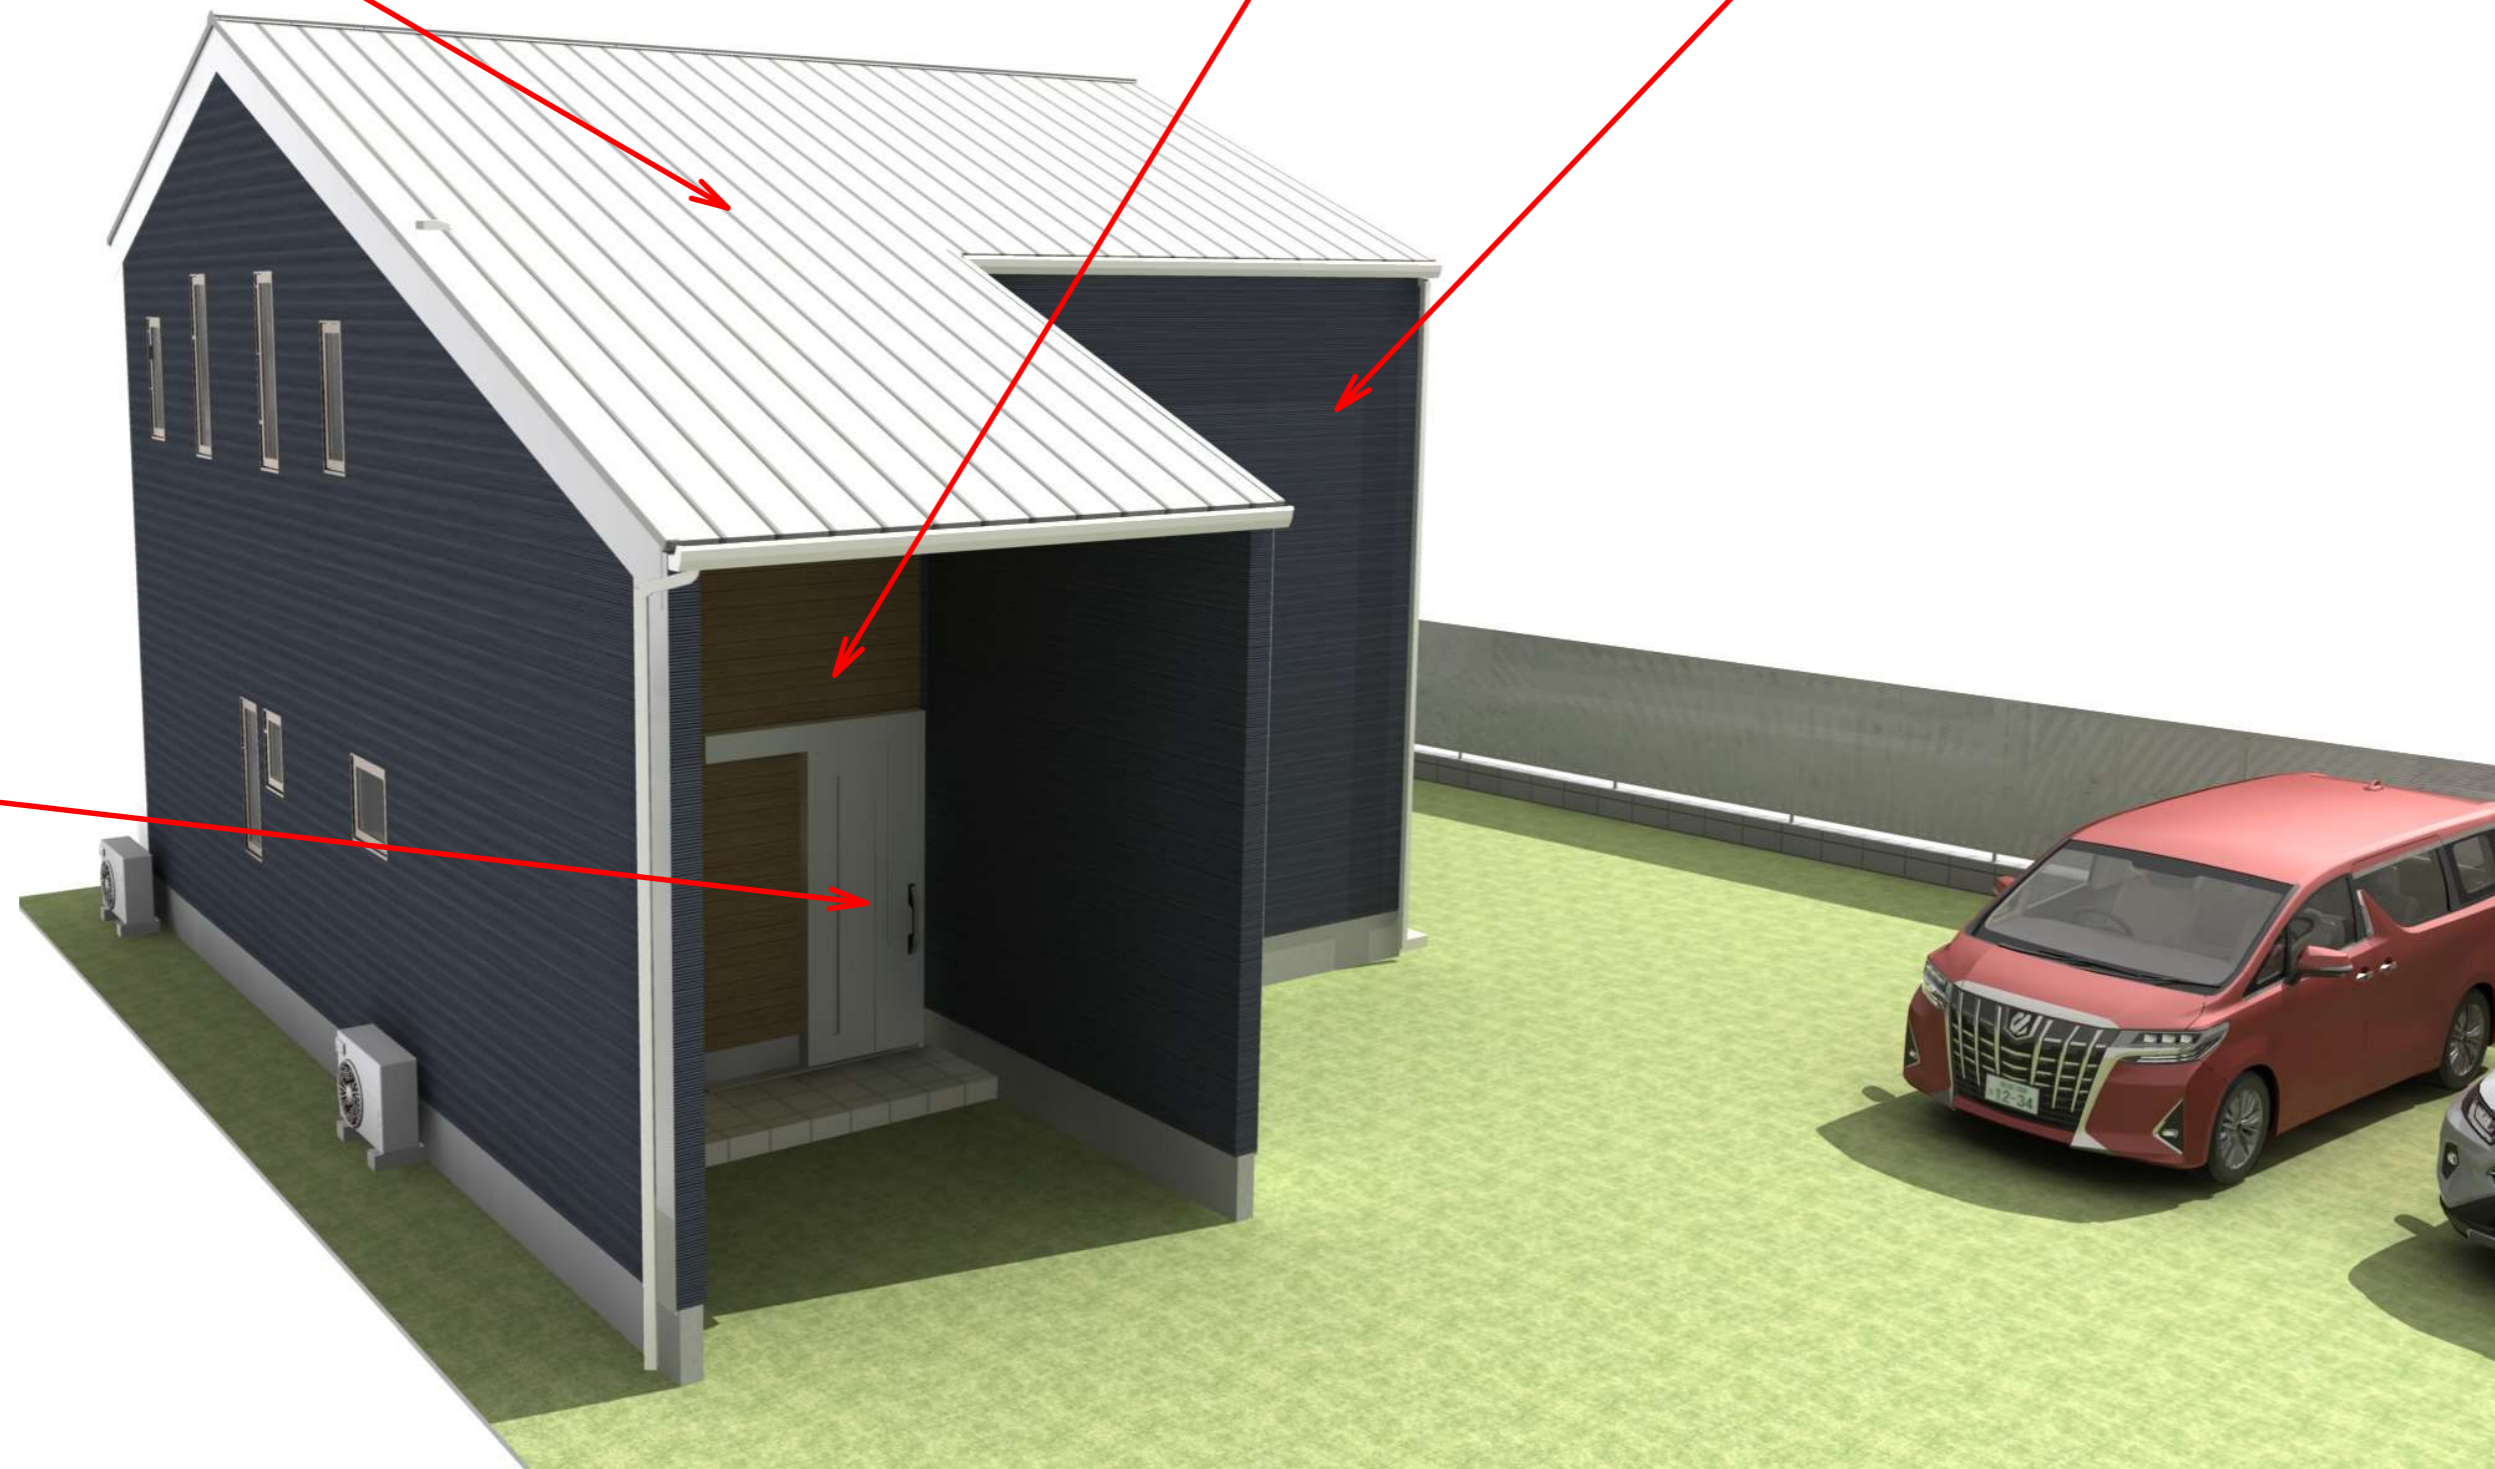

	作成年月日	 田中 亜有 島根県出雲市上塩冶町2453-3番地・・・	TEL 0853 (23) 4479	承認	担当	製図	工事名称 モリモト様邸新築工事		図面No.
	訂正年月日		FAX 0853 (23) 3604				図面名称		
		一級建築士登録 第 340465号							
		一級建築士事務所登録 島根県知事登録第 (4) 10395号							



MWアトランティックブルー  
NW3985A



**NEW**



ダスクグレー (H) <sup>※</sup>    ブラック (T)    オータムブラウン (G)    シャイニングレー (I)    ナチュラルシルバー (D)    ホワイト (W)

外観色 (アルミ色)

内観色 (樹脂色)


ブラック (M)    クリエモカP (C)    クリエラスクP (B)    クリエールP (P)    プレミアスホワイトP (F)

作成年月日	 田中 亜有 島根県出雲市上塩治町2453-3番地・・・	TEL 0853 (23) 4479	承認	担当	製図	工事名称	モリモト様邸新築工事		図面No.
訂正年月日	一級建築士登録 第 340465号 一級建築士事務所登録 島根県知事登録第 (4) 10395号	FAX 0853 (23) 3604				図面名称	縮尺		

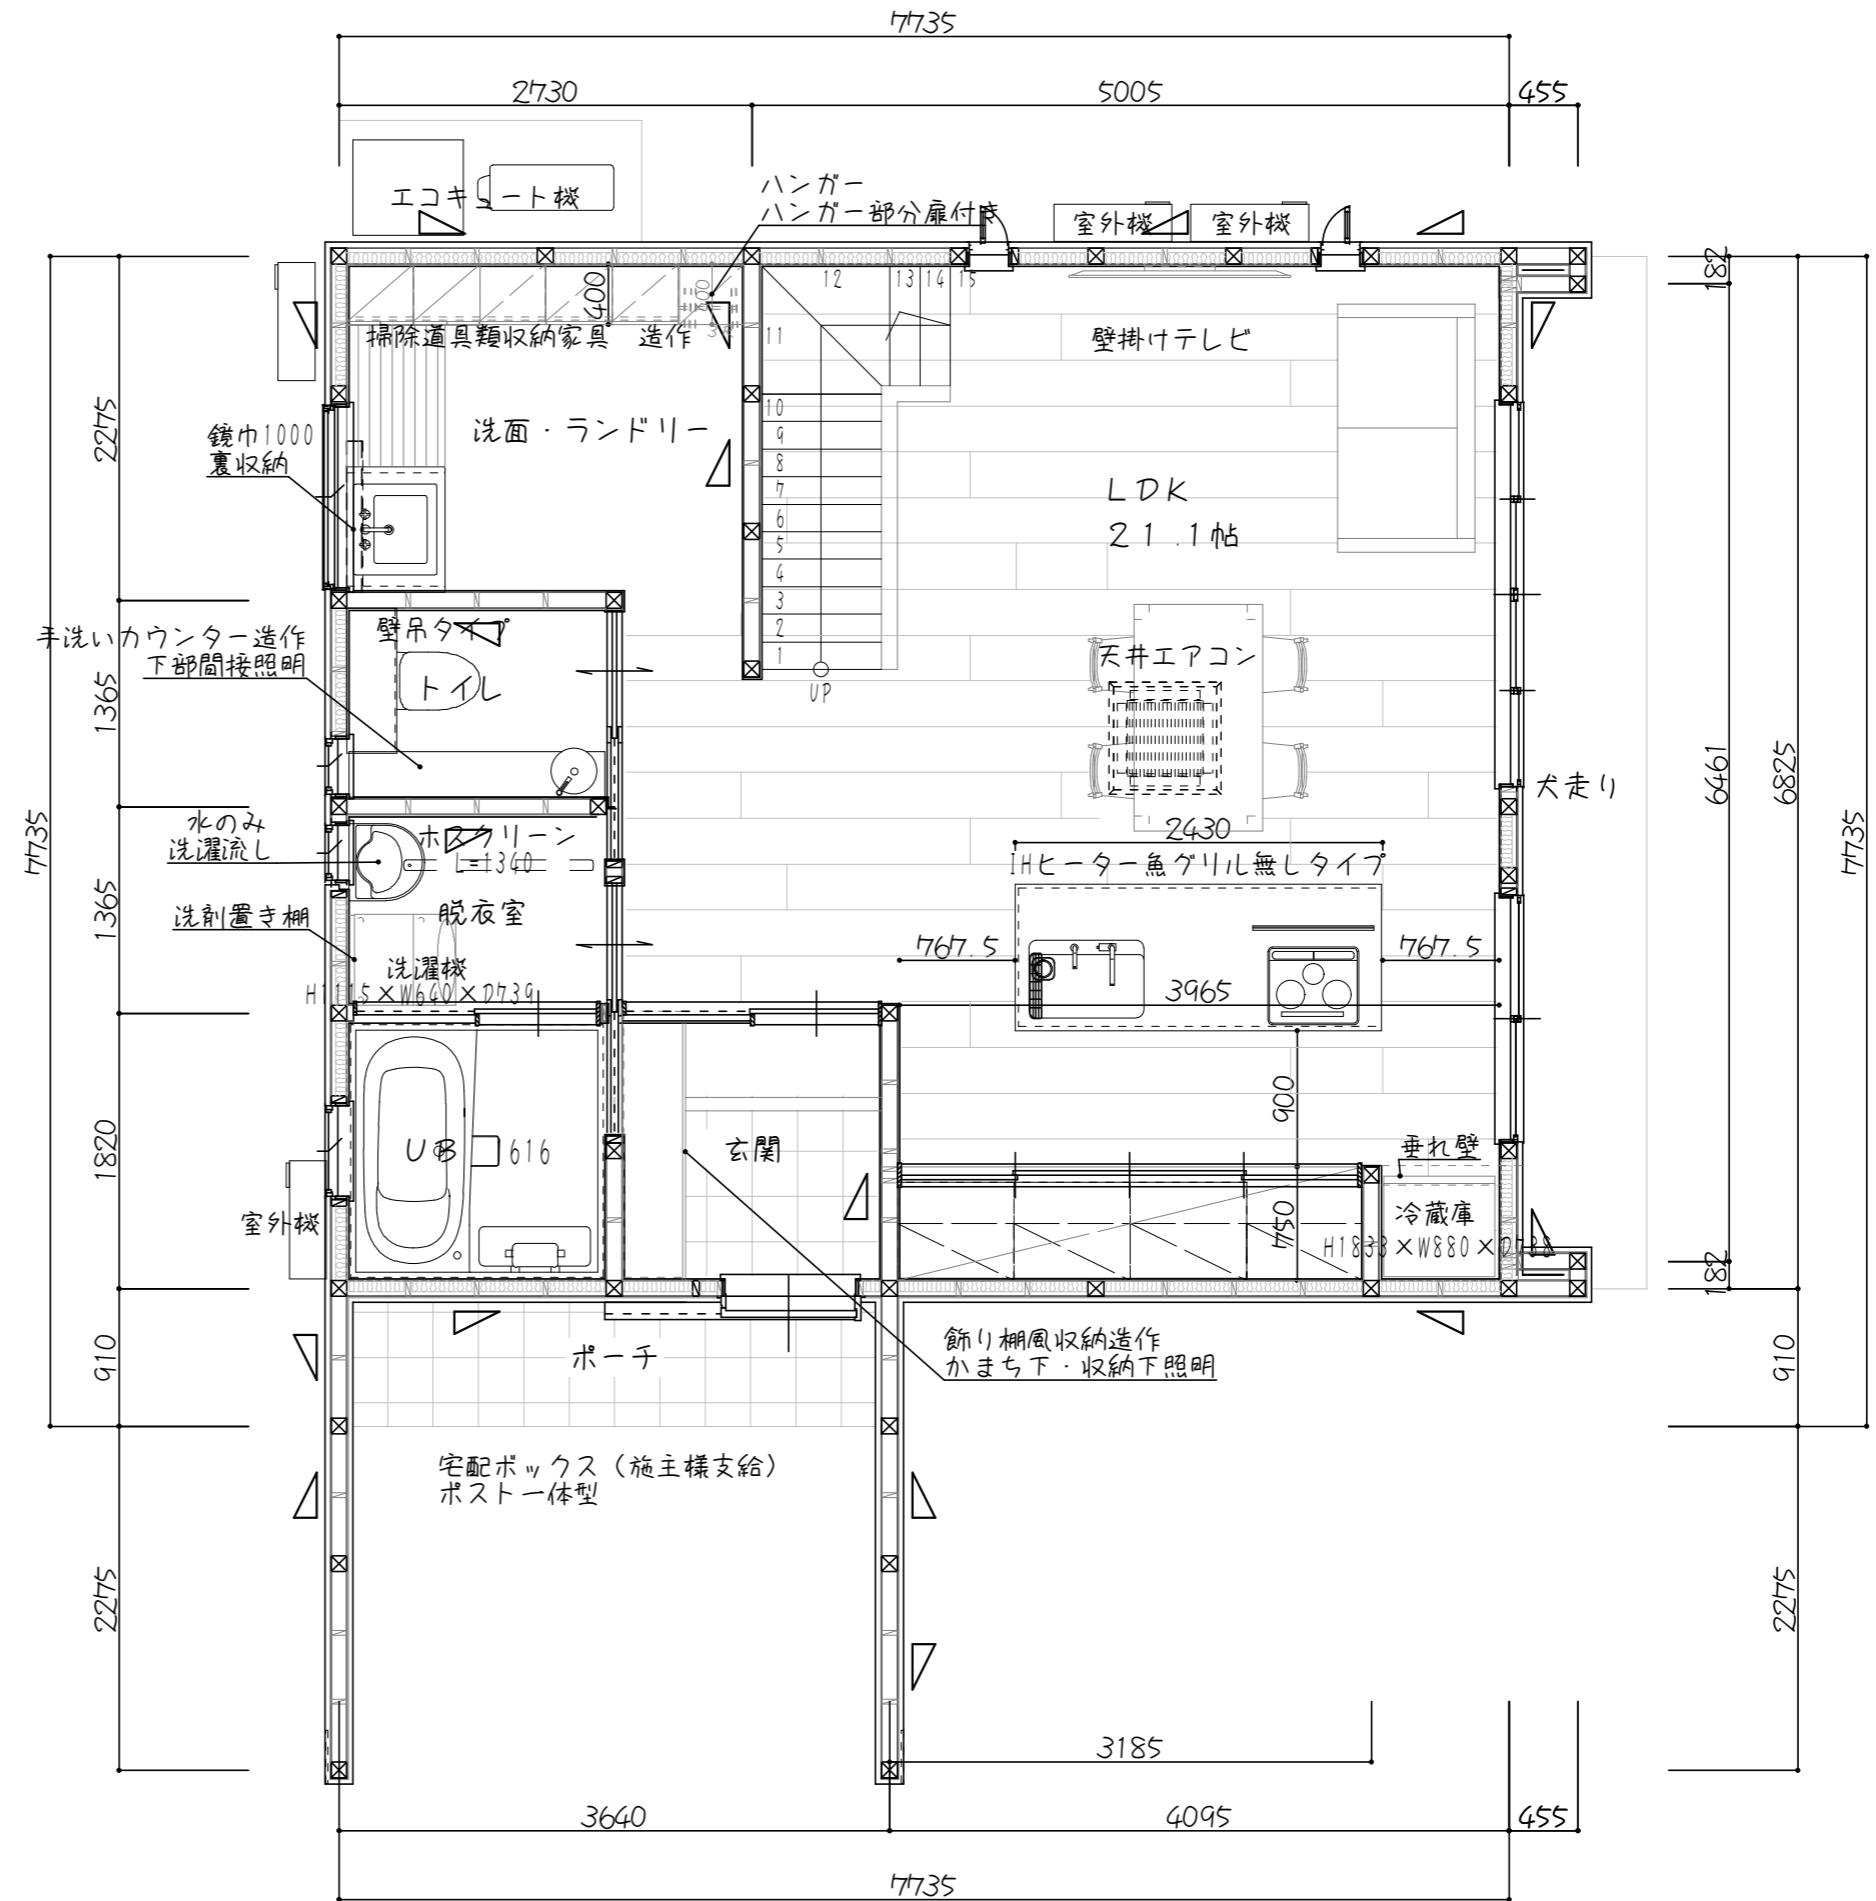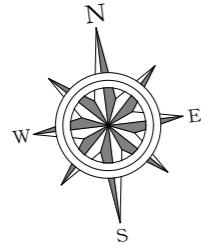

面積表		
1階床面積	52.79㎡	15.96坪
2階床面積	52.79㎡	15.96坪
延べ床面積	105.58㎡	31.93坪
建築面積	60.74㎡	18.37坪
施工面積	113.53㎡	34.34坪

作成年月日	田中 亜有	TEL 0853 (23) 4479	承認	担当	製図	工事名称	モリモト様邸新築工事	図面No.
訂正年月日	島根県出雲市上塩冶町2453-3番地	FAX 0853 (23) 3604				図面名称	縮尺	
	一級建築士登録 第 340465号							
	一級建築士事務所登録 島根県知事登録第 (4) 10395号							

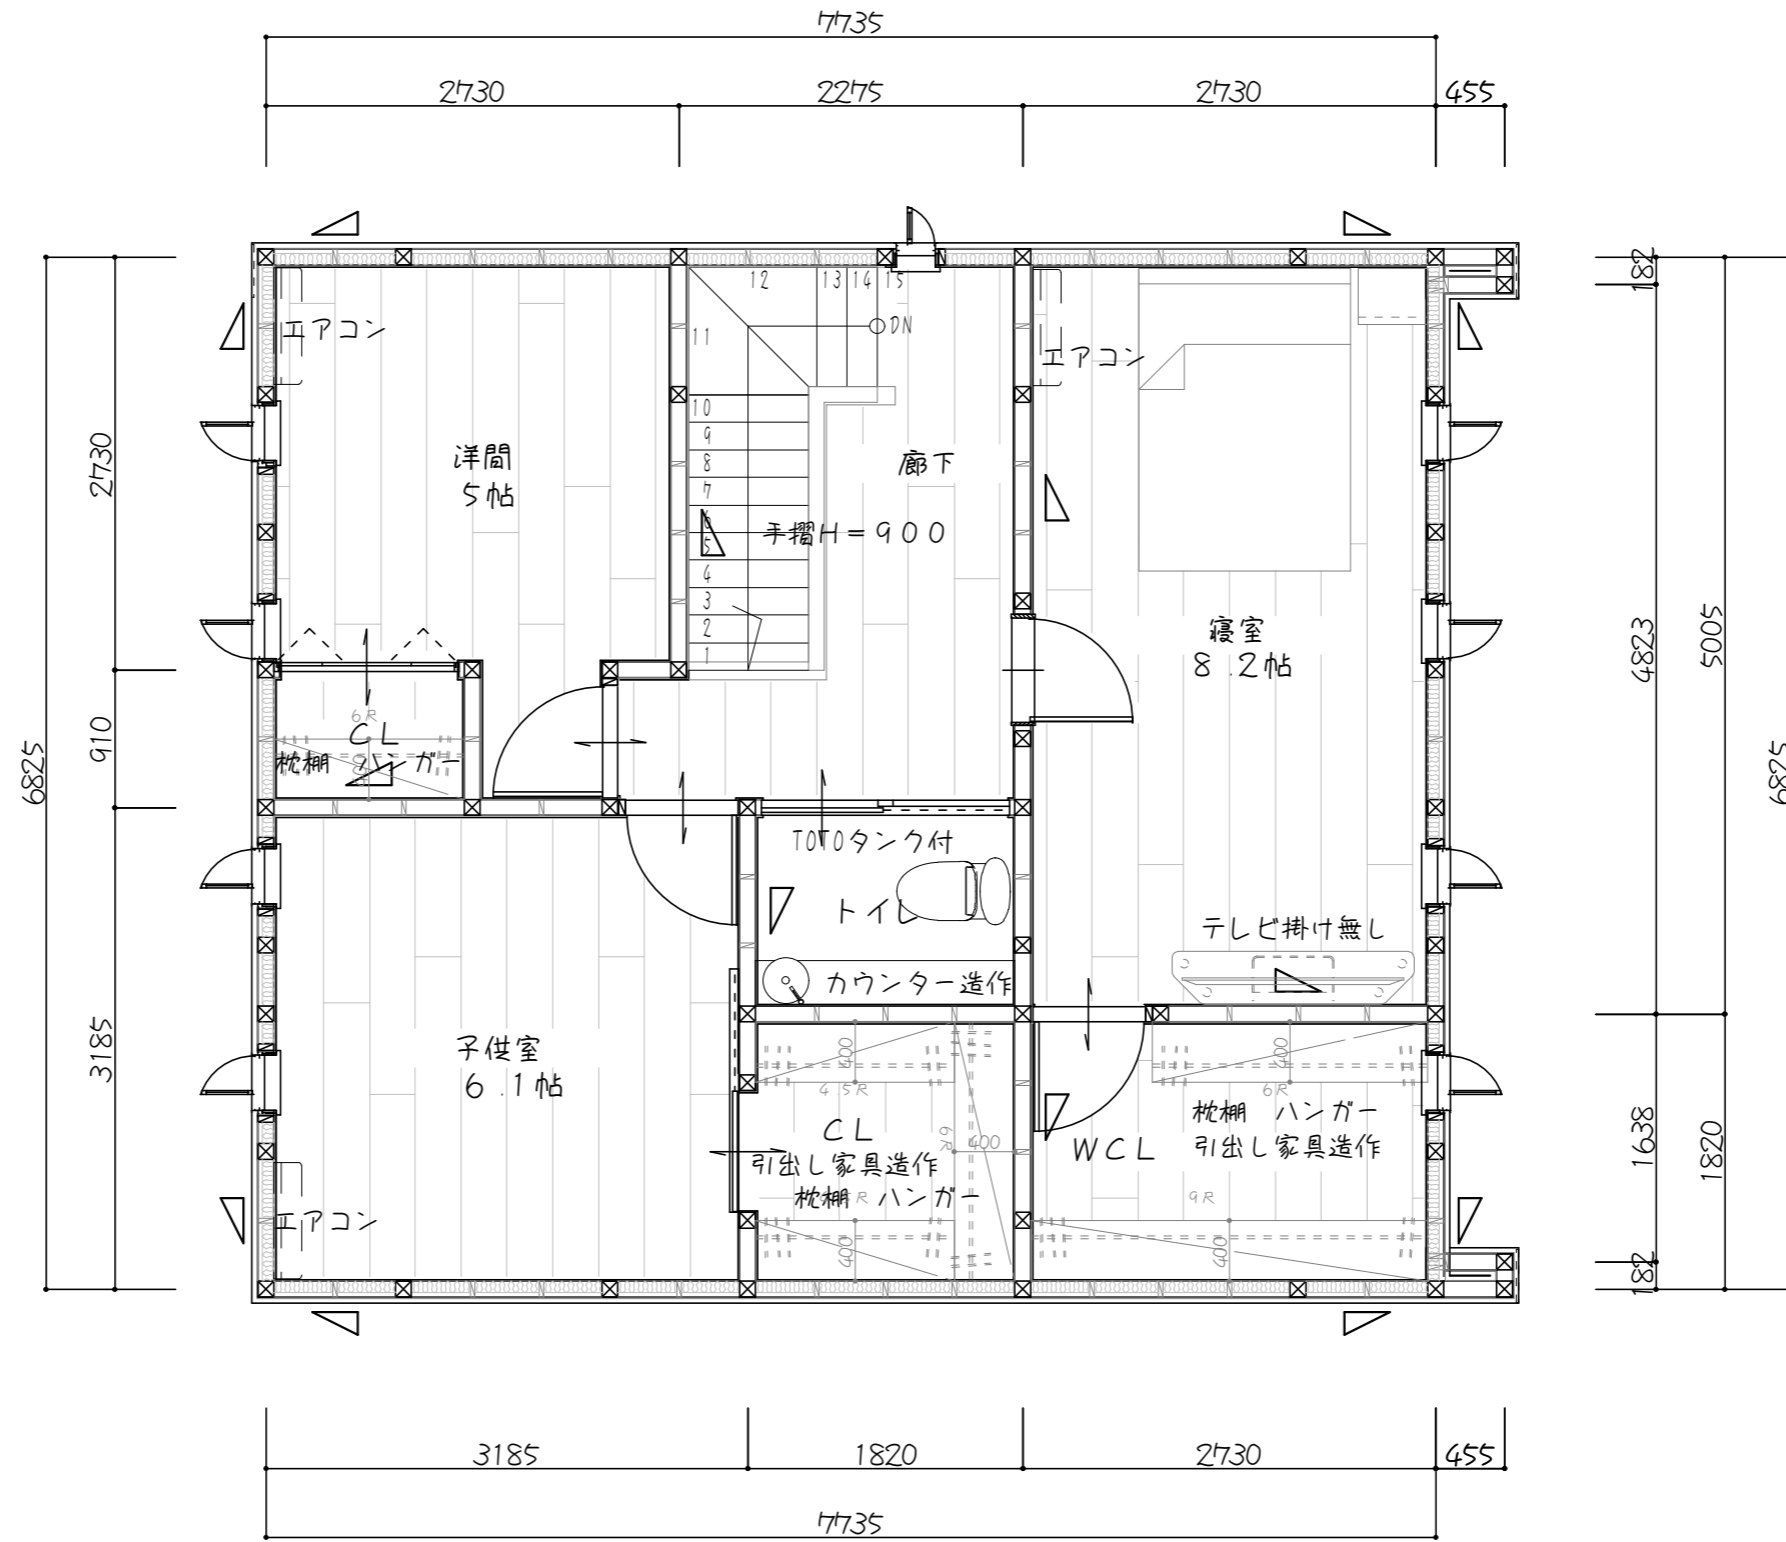

作成年月日	田中 亜有 島根県出雲市上塩治町2453-3番地...	TEL 0853 (23) 4479 FAX 0853 (23) 3604	承認	担当	製図	工事名称 モリモト様邸新築工事	図面No.
訂正年月日	一級建築士登録 第 340465号 一級建築士事務所登録 島根県知事登録第 (4) 10395号					図面名称	縮尺

LZC  
クリエアイボリー

ラシッサ Sフロア


LDK



クリエアイボリーF・クリエホワイトF

Real Foot feel

線路面  
H=1800フェンス

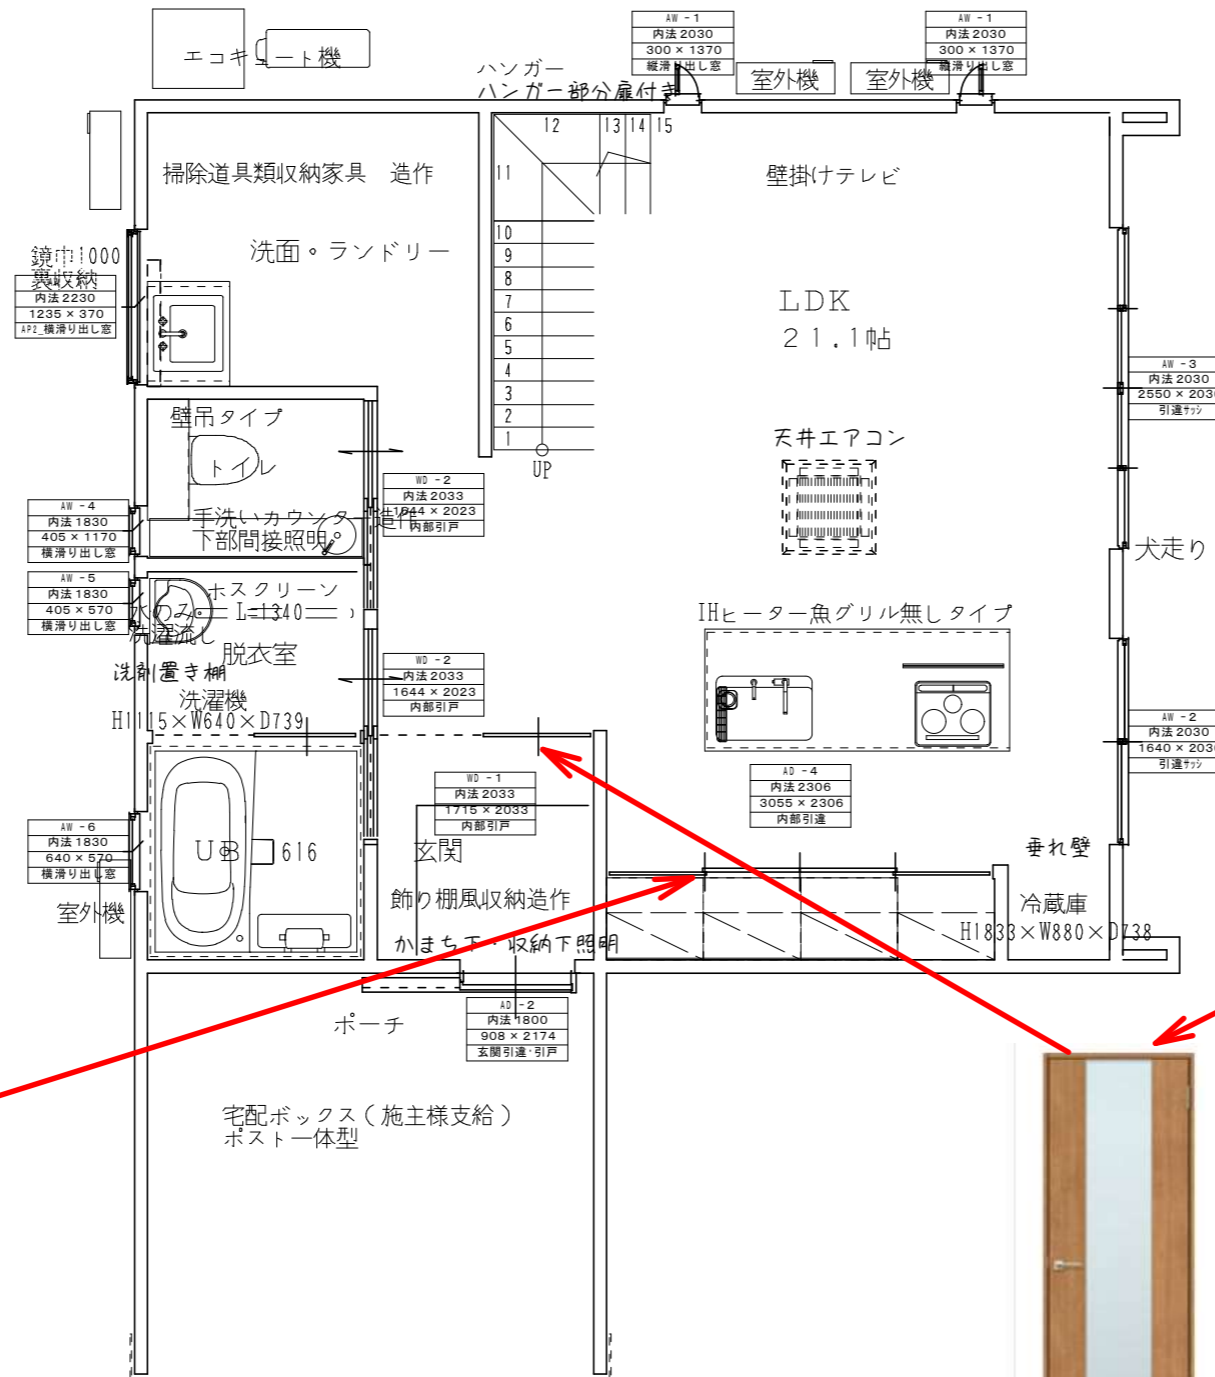

扉色



室内ドア LIXILリビング建材室内ドア ラシッサS ラシッサD  
リクシル ラシッサS 可動間仕切り 引違い戸4枚建 デザインLZA



LGN LGE





引戸取っ手金物色


作成年月日	田中 亜有	TEL 0853 (23) 4479	承認	担当	製図	工事名称	モリモト様邸新築工事	図面No.
訂正年月日	島根県出雲市上塩冶町2453-3番地	FAX 0853 (23) 3604				図面名称	縮尺	
	一級建築士登録 第 340465号							
	一級建築士事務所登録 島根県知事登録第 (4) 10395号							

# TOYOTEX


4100 ホワイト色  
床色 居室・廊下・CL

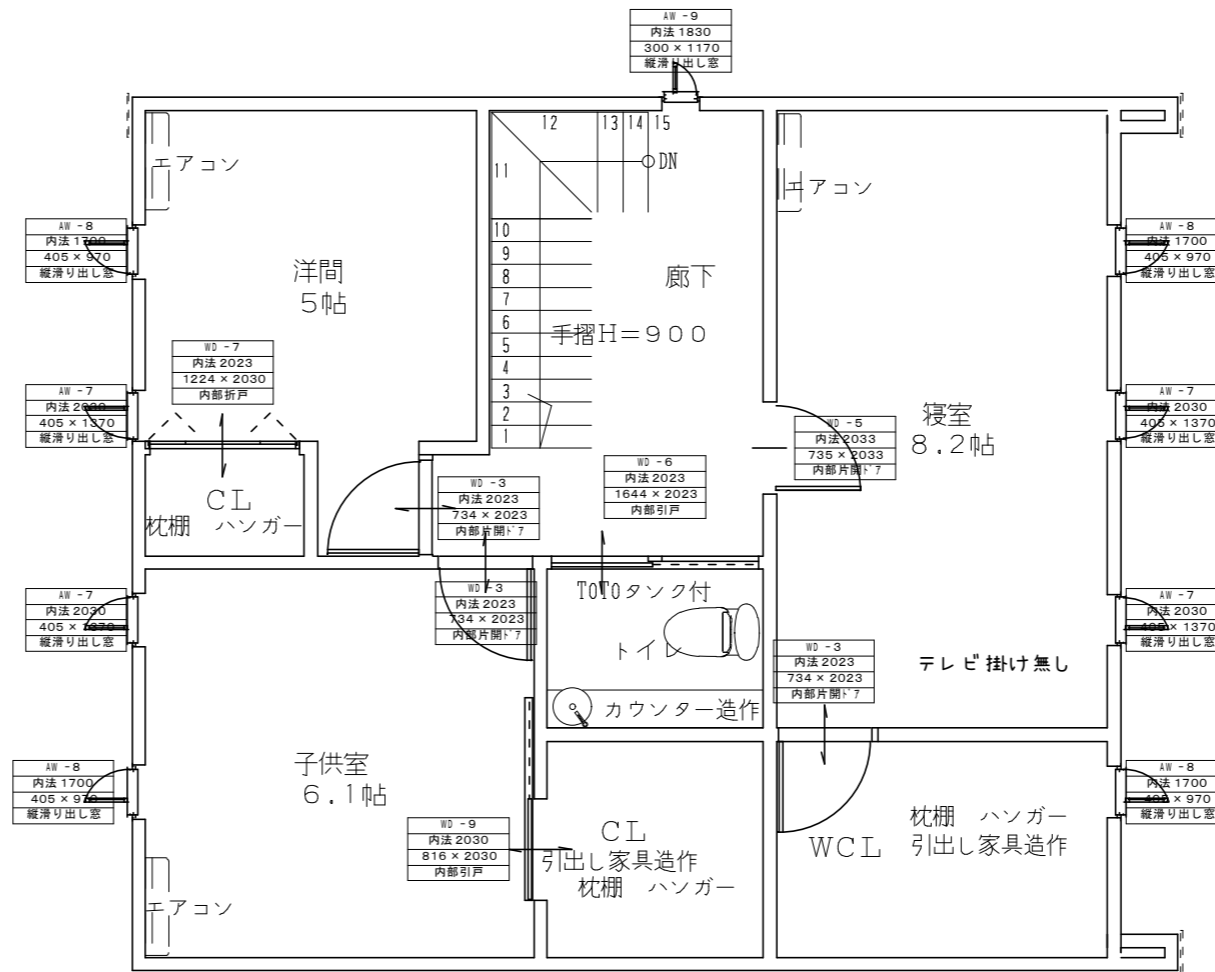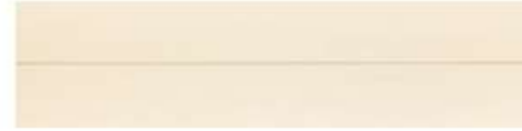


作成年月日	田中 亜有 島根県出雲市上塩治町2453-3番地	TEL 0853 (23) 4479 FAX 0853 (23) 3604	承認	担当	製図	工事名称 モリモト様邸新築工事	図面No.
訂正年月日	一級建築士登録 第 340465号 一級建築士事務所登録 島根県知事登録第 (4) 10395号					図面名称 縮尺	

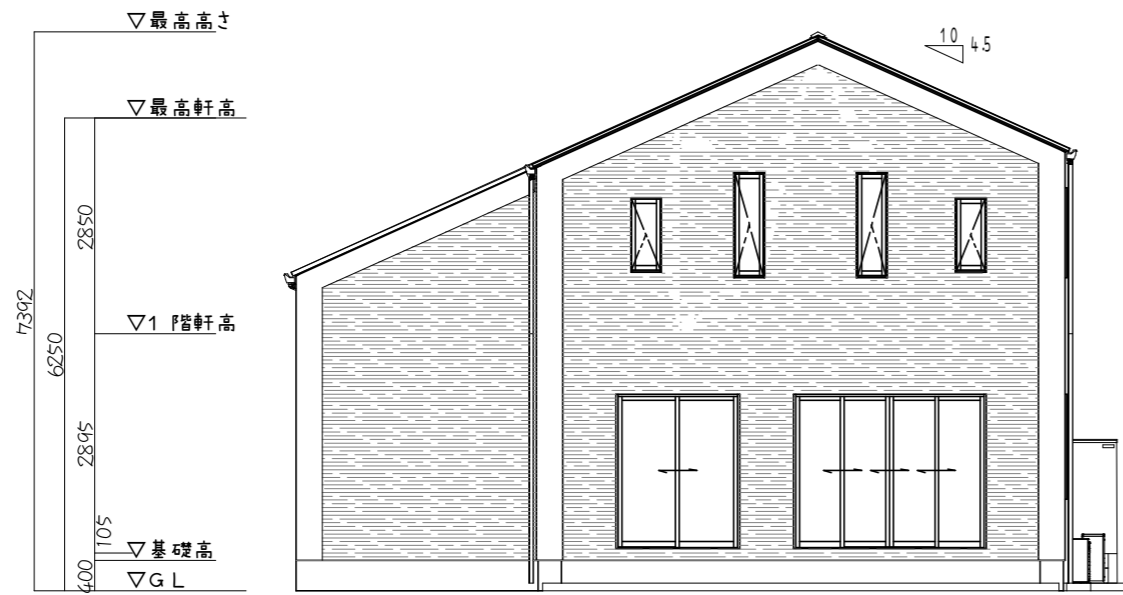


東側立面図

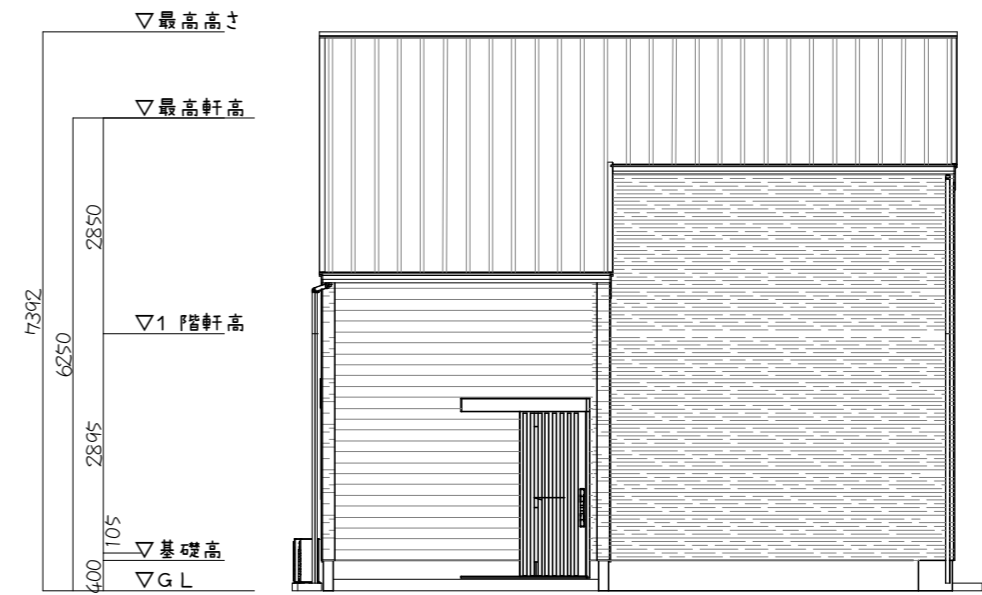

南側立面図

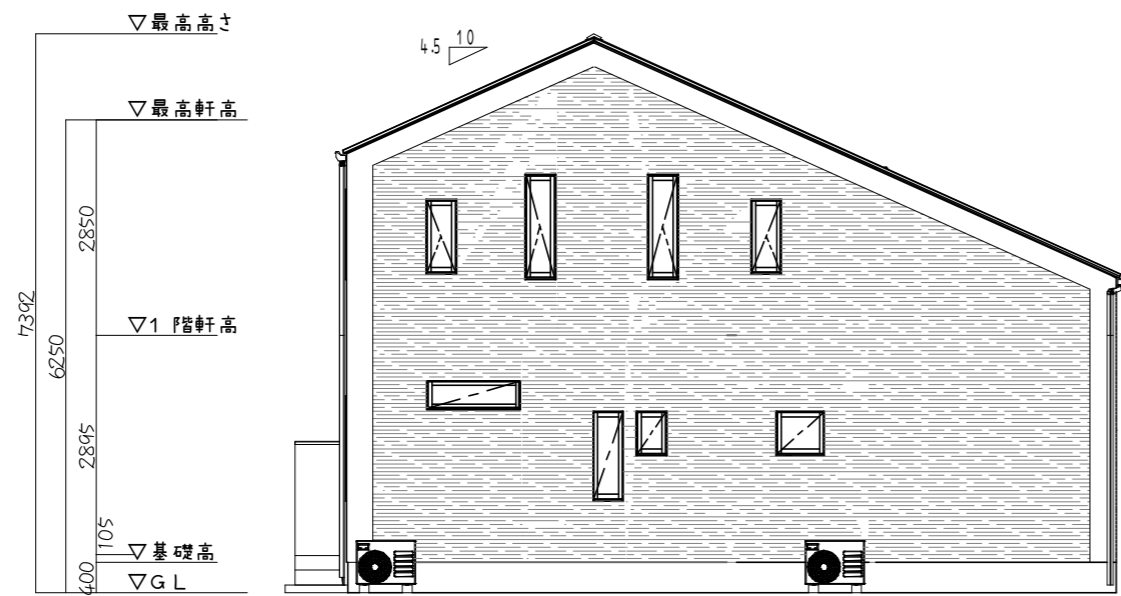

西側立面図


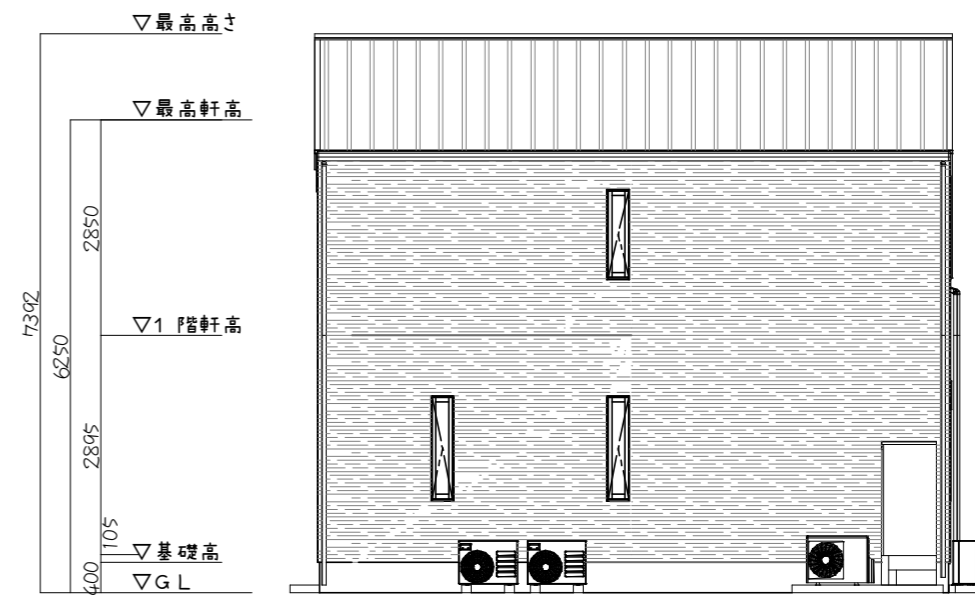


北側立面図

	作成年月日	 田中 亜有 島根県出雲市上塩治町2453-3番地・・・	TEL 0853 (23) 4479	承認	担当	製図	工事名称 モリモト様邸新築工事		図面No.
	訂正年月日		一級建築士登録 第 340465号	FAX 0853 (23) 3604				図面名称	
		一級建築士事務所登録 島根県知事登録第 (4) 10395号							



	作成年月日	 田中 亜有 島根県出雲市上塩冶町2453-3番地・・・	TEL 0853 (23) 4479	承認	担当	製図	工事名称 モリモト様邸新築工事		図面No.
	訂正年月日		一級建築士登録 第 340465号 一級建築士事務所登録 島根県知事登録第 (4) 10395号	FAX 0853 (23) 3604				図面名称	

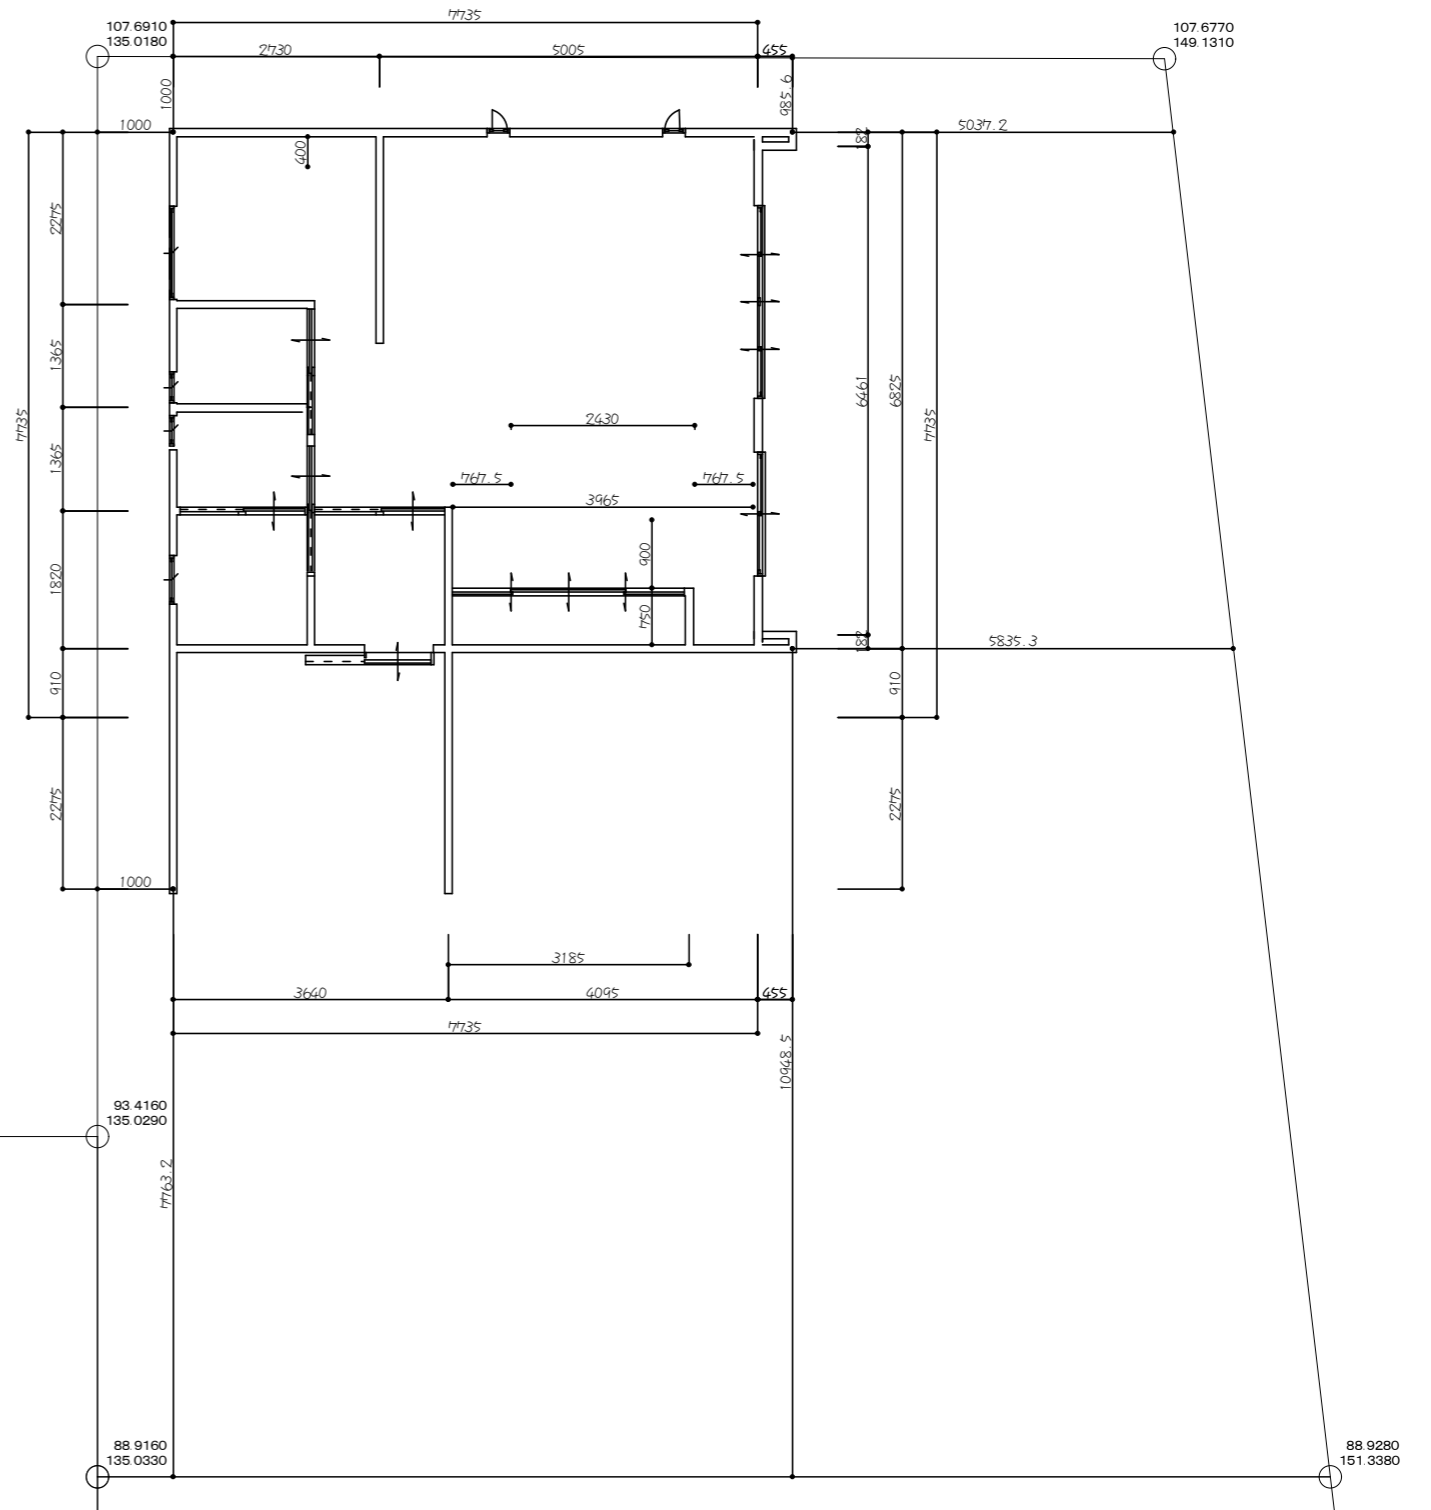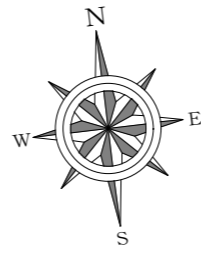

	作成年月日	 田中 亜有 島根県出雲市上塩治町2453-3番地	TEL 0853 (23) 4479	承認	担当	製図	工事名称 モリモト様邸新築工事		図面No.
	訂正年月日		一級建築士登録 第 340465号 一級建築士事務所登録 島根県知事登録第 (4) 10395号	FAX 0853 (23) 3604				図面名称	