




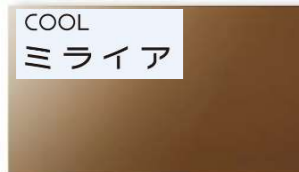

ブラウン

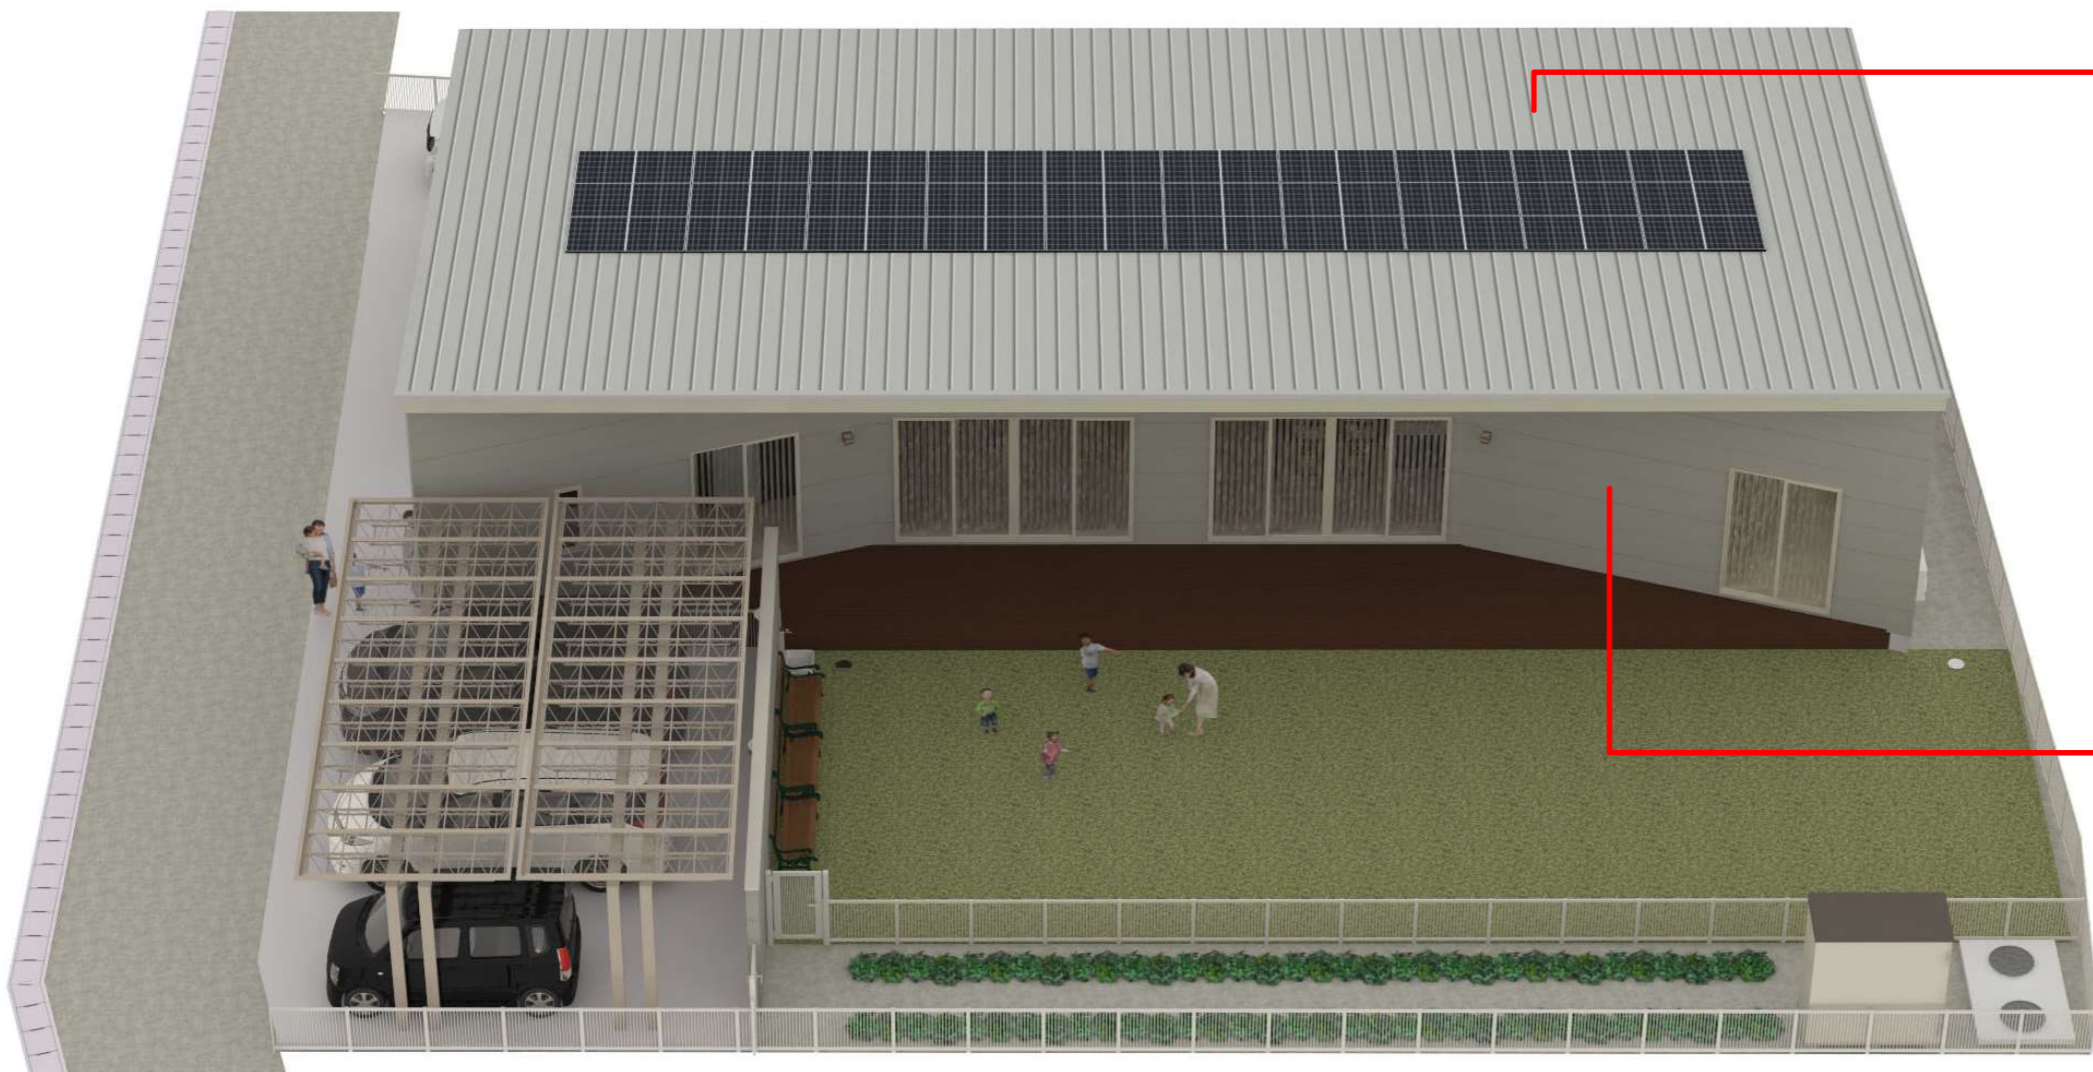

EDM1026S ディープブラウン

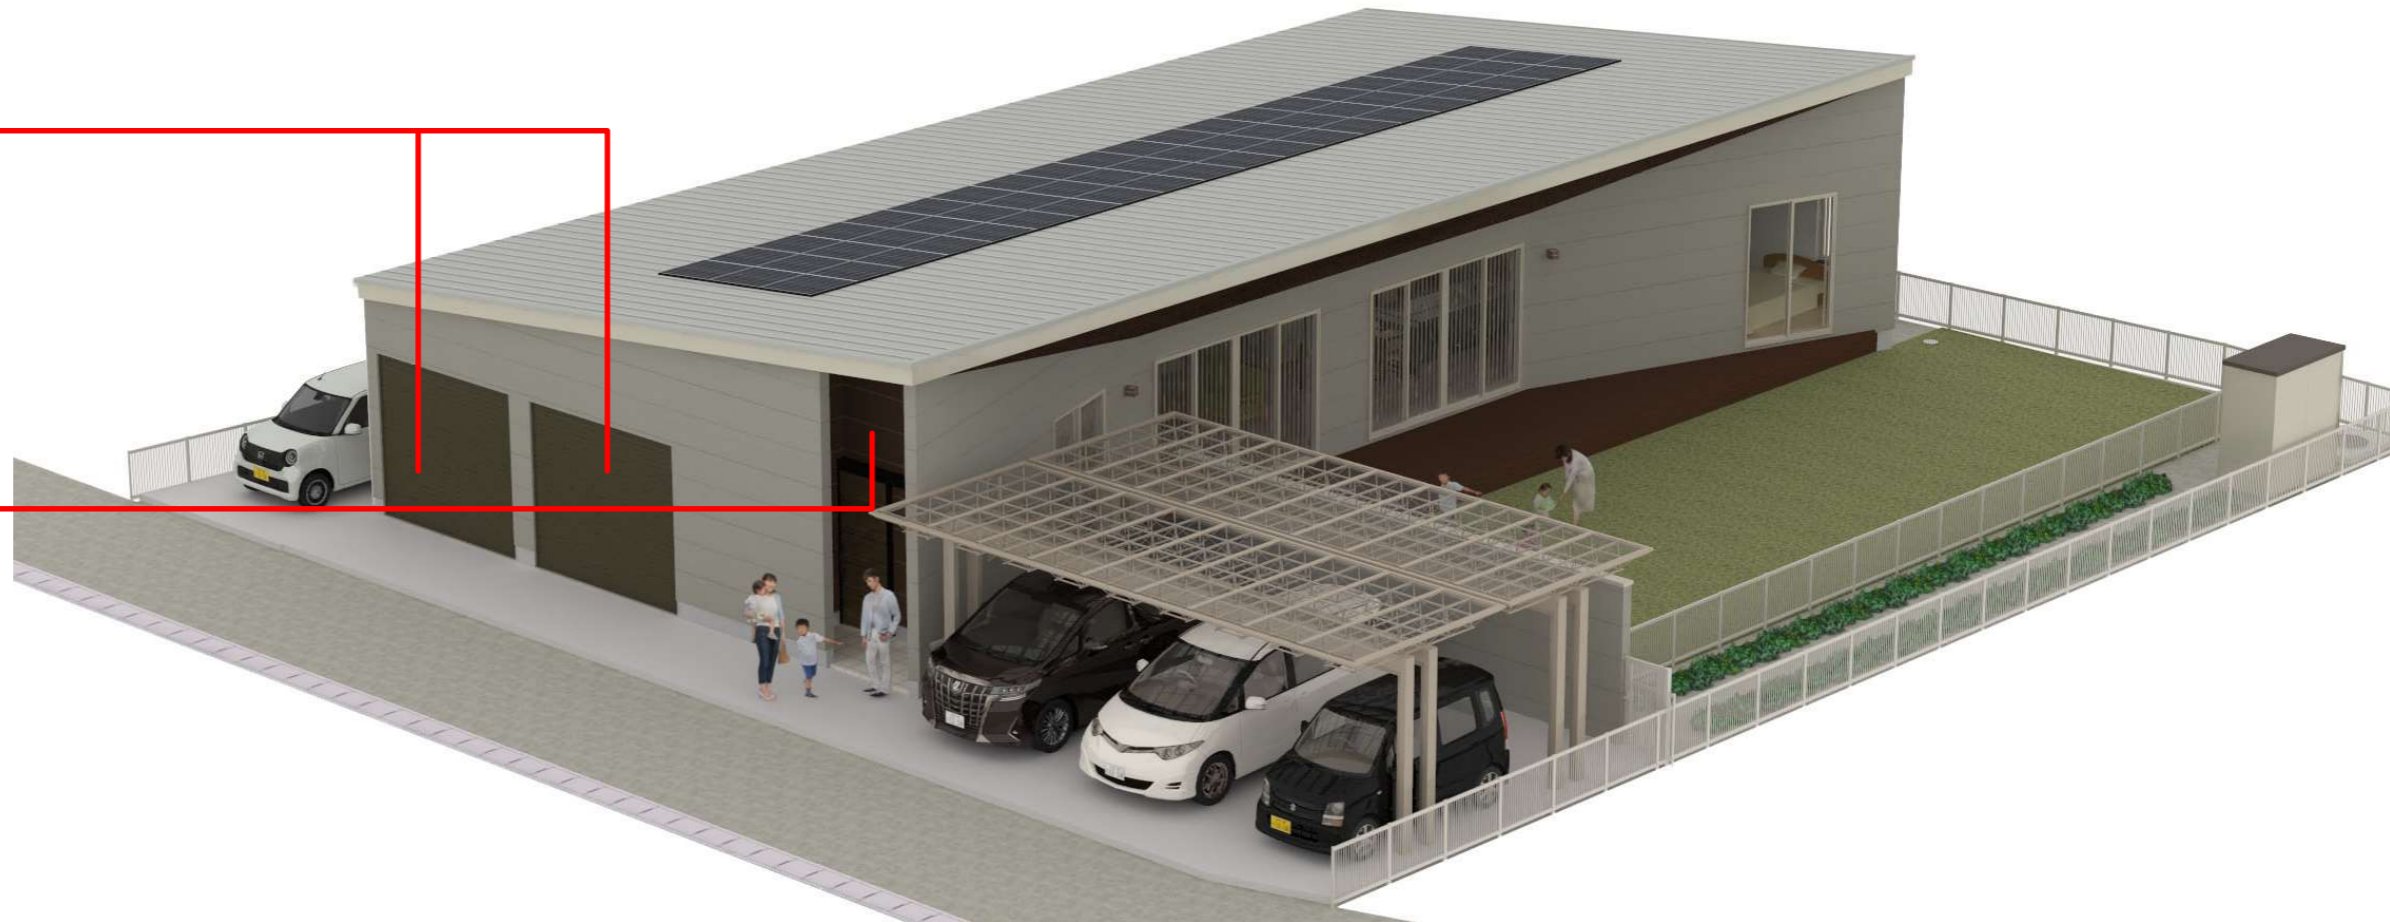

RA019S

遮熱

Sグレー

マンセル値: 3.7BG 5.7/0.5

日射反射率: 59%

セラディール・親水パワーコート16 (16mm厚) 1時間準耐火試験対応
エルデフラット16



ALラントダークグレー

CL7323GC

図面番号

日付

縮尺 1/

図面名称

工事名 神田邸新築工事

彩デザイン工房
一級建築士事務所

島根県出雲市松寄下町983-3
TEL・FAX 0853-22-8683
島根県知事登録第(1)10776号


一級建築士 神田 至
登録第265959号



ウッドデッキ同色



ALラントダークグレー
CL7323GC

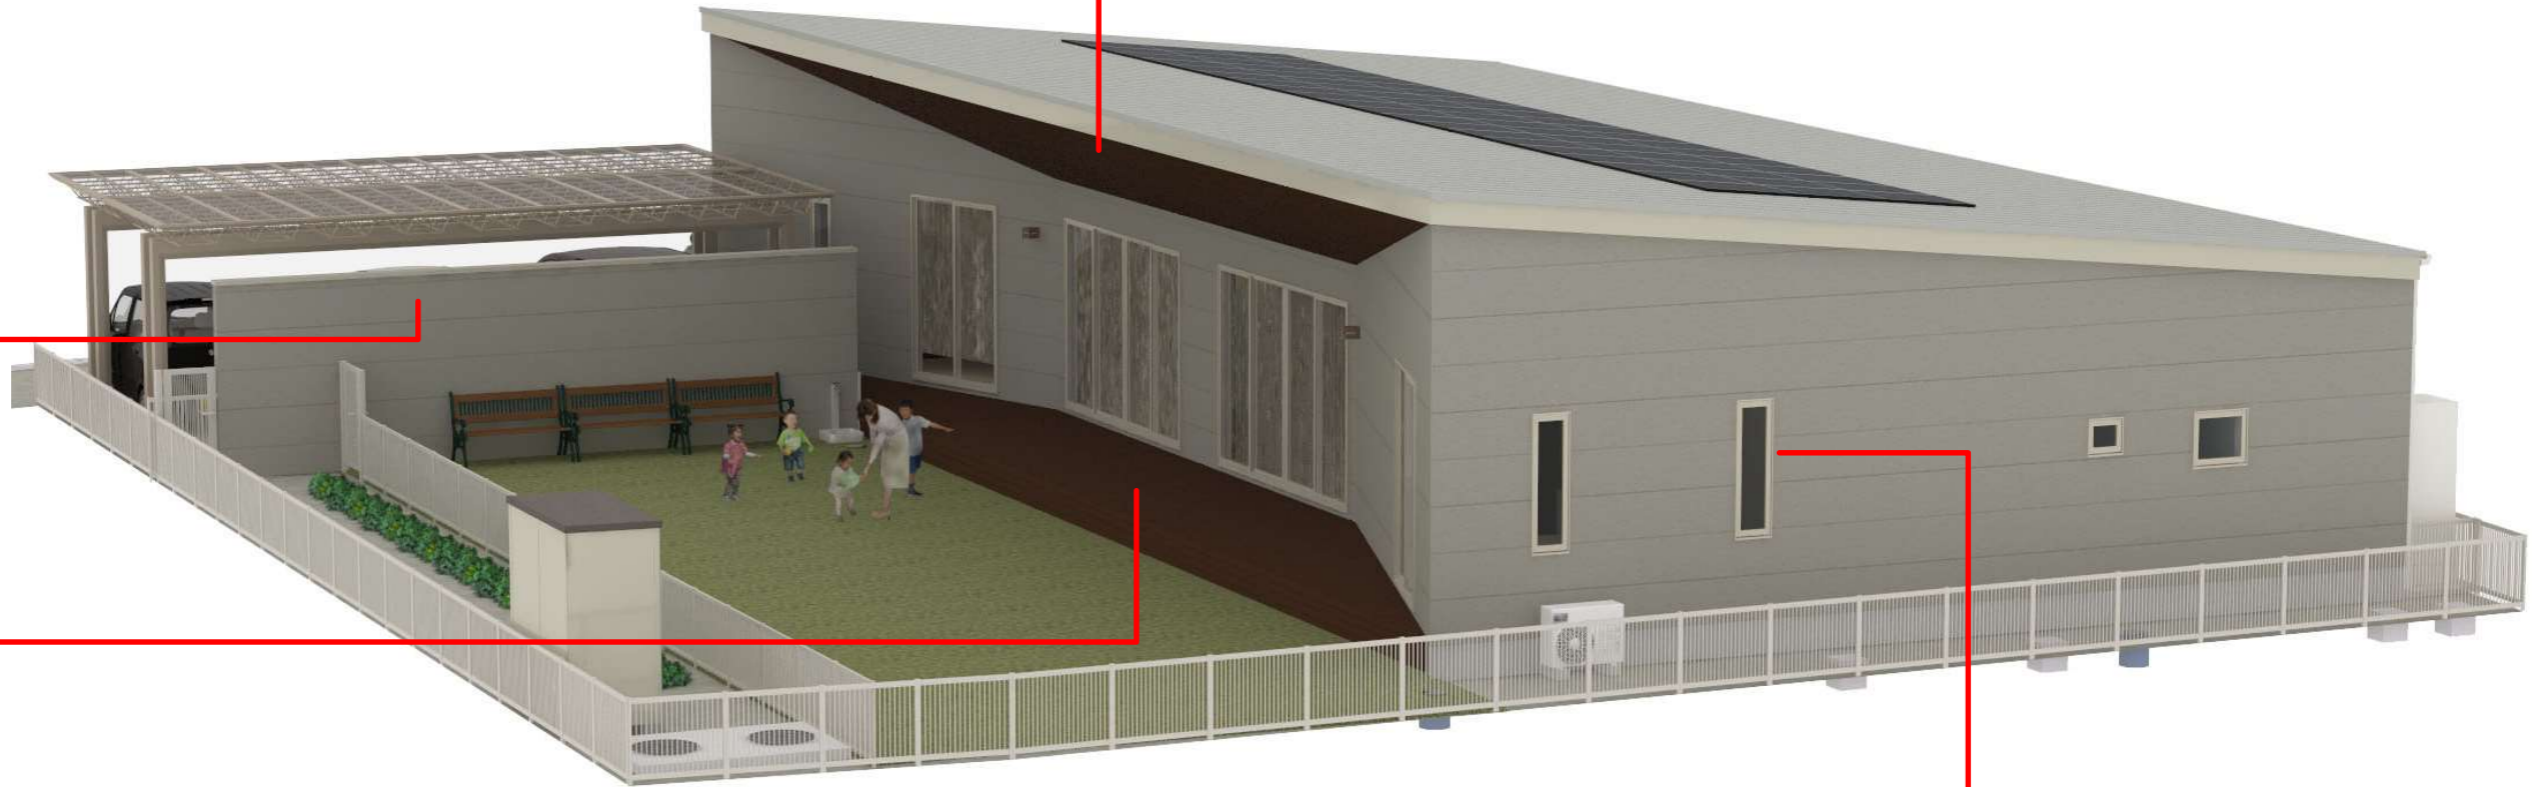


ナチュラル

ライトブラウン

モダンブラック

	ダスクグレー (H)*	ブラック (T)	オータムブラウン (G)	シャイングレー (K)	ナチュラルシルバー (D)	ホワイト (W)
外観色 (アルミ色)	[Color swatch]	[Color swatch]	[Color swatch]	[Color swatch]	[Color swatch]	[Color swatch]
内観色 (樹脂色)	ブラック (M)	クリエモカP (C)	クリエラスクP (B)	クリエパールP (P)	プレシャスホワイトP (F)	
	[Color swatch]	[Color swatch]	[Color swatch]	[Color swatch]	[Color swatch]	

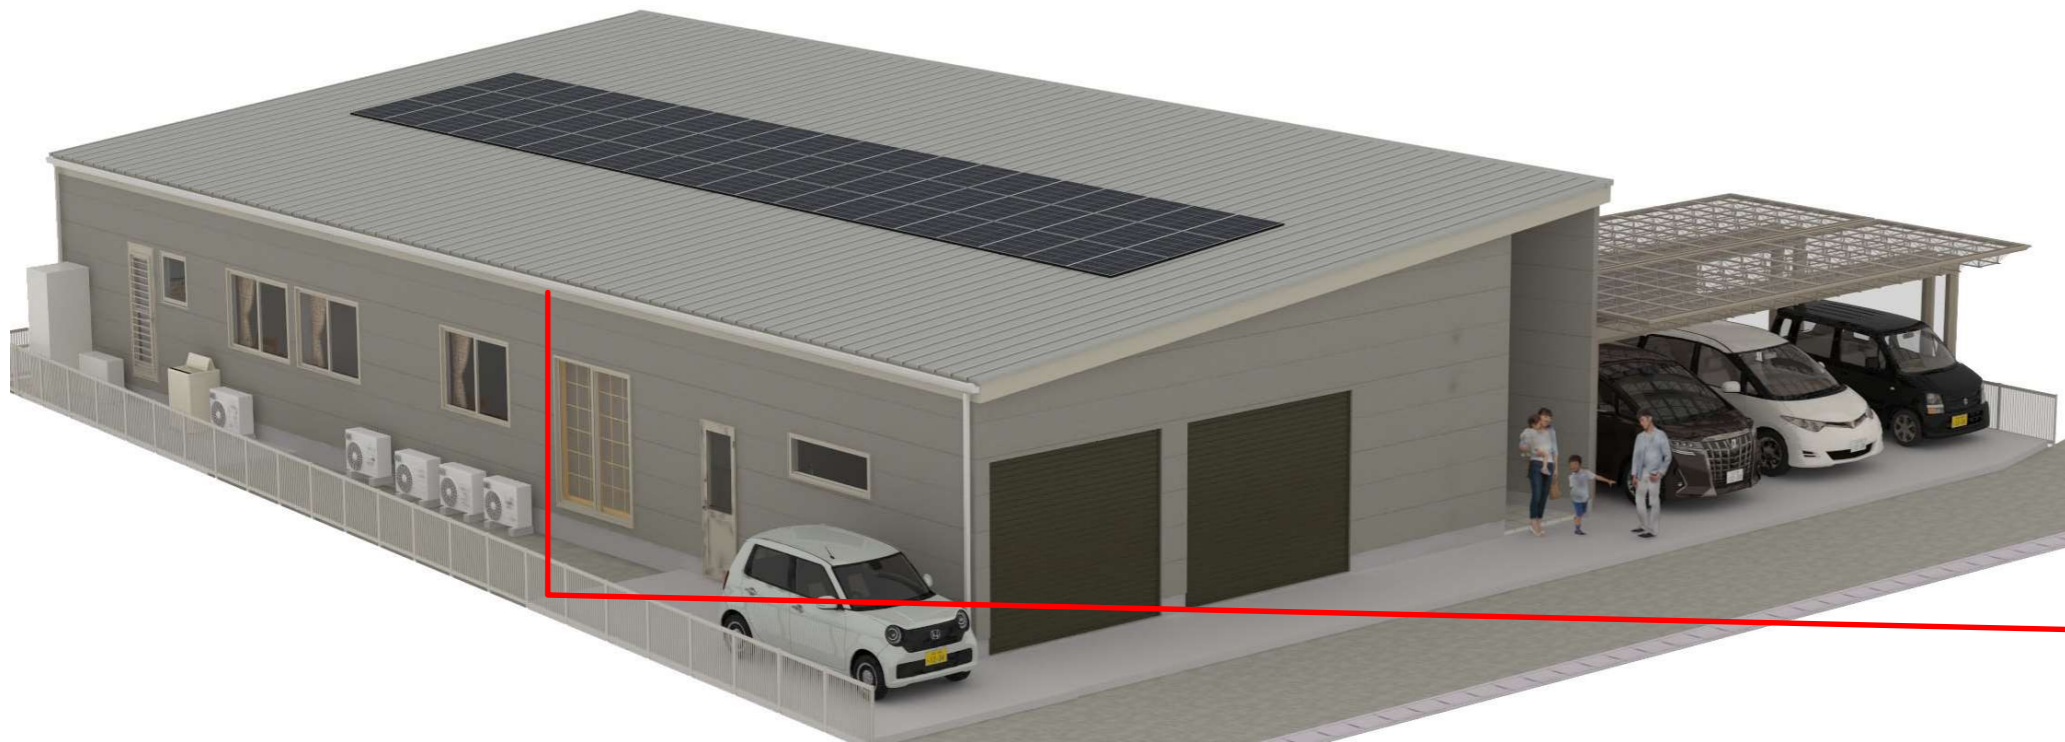

■ カラーバリエーション

*は高断熱仕様 (F) です




シャイングレー (SH)*

アルトベージュ (UB)*



図面番号 _____
 日付 _____
 縮尺 1 / _____
 図面名称 _____

彩デザイン工房
 一級建築士事務所



工事名 神田邸新築工事
 島根県出雲市松寄下町983-3
 TEL・FAX 0853-22-8683
 島根県知事登録第(1)10776号
 一級建築士 神田 至
 登録第265959号

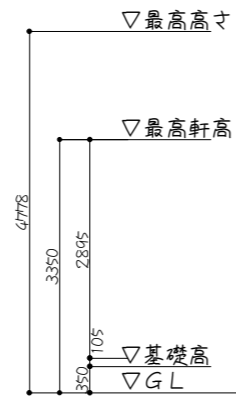



南側立面図

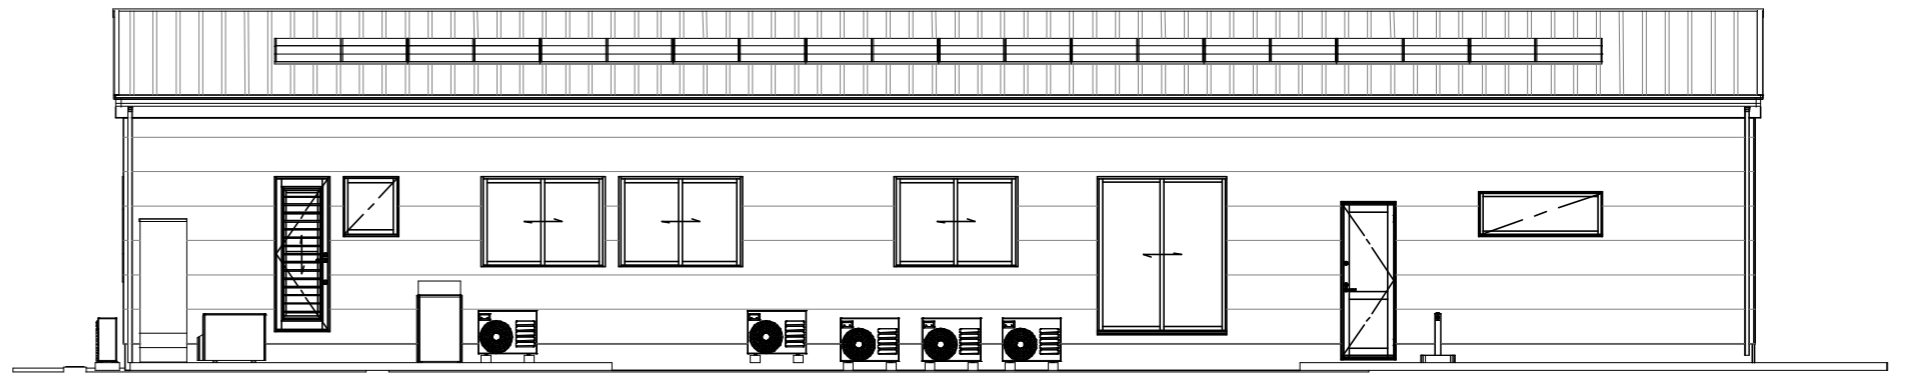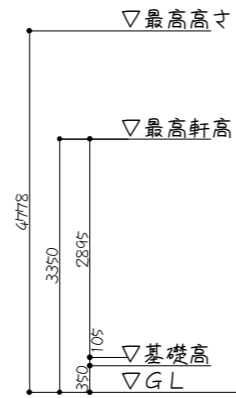

北側立面図

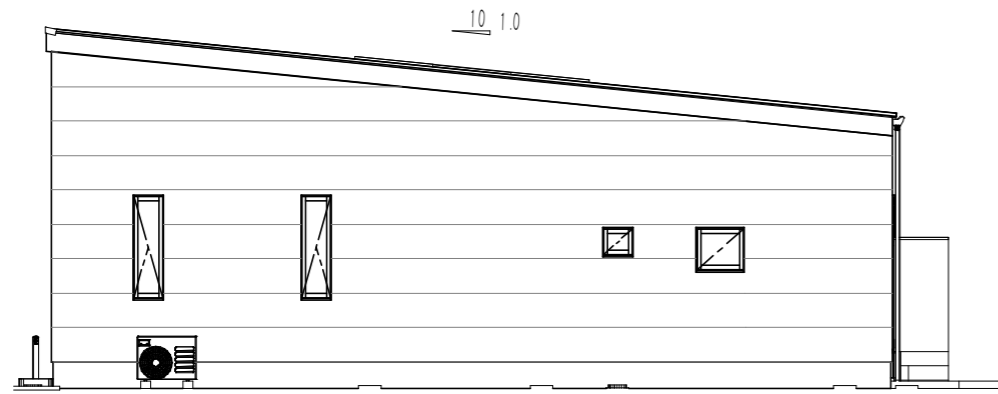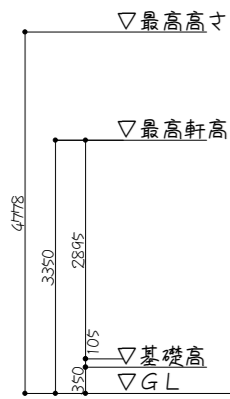

東側立面図

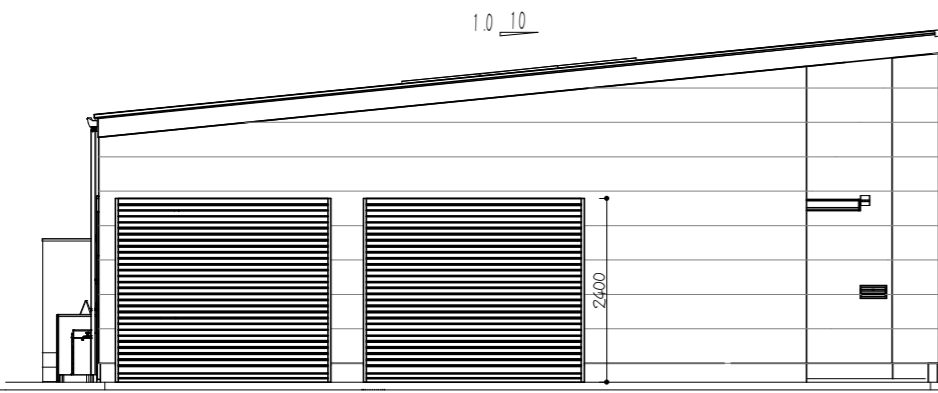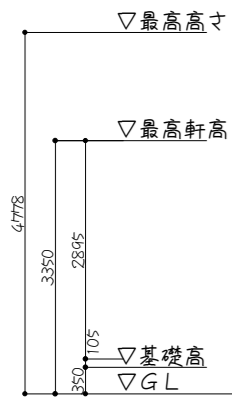

西側立面図



図面番号
日付
縮尺 1/
図面名称

工事名 神田邸新築工事

彩デザイン工房
一級建築士事務所

島根県出雲市松寄下町983-3
TEL・FAX 0853-22-8683
島根県知事登録第(1)10776号

一級建築士 神田 至
登録第265959号

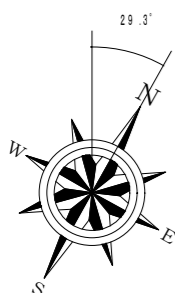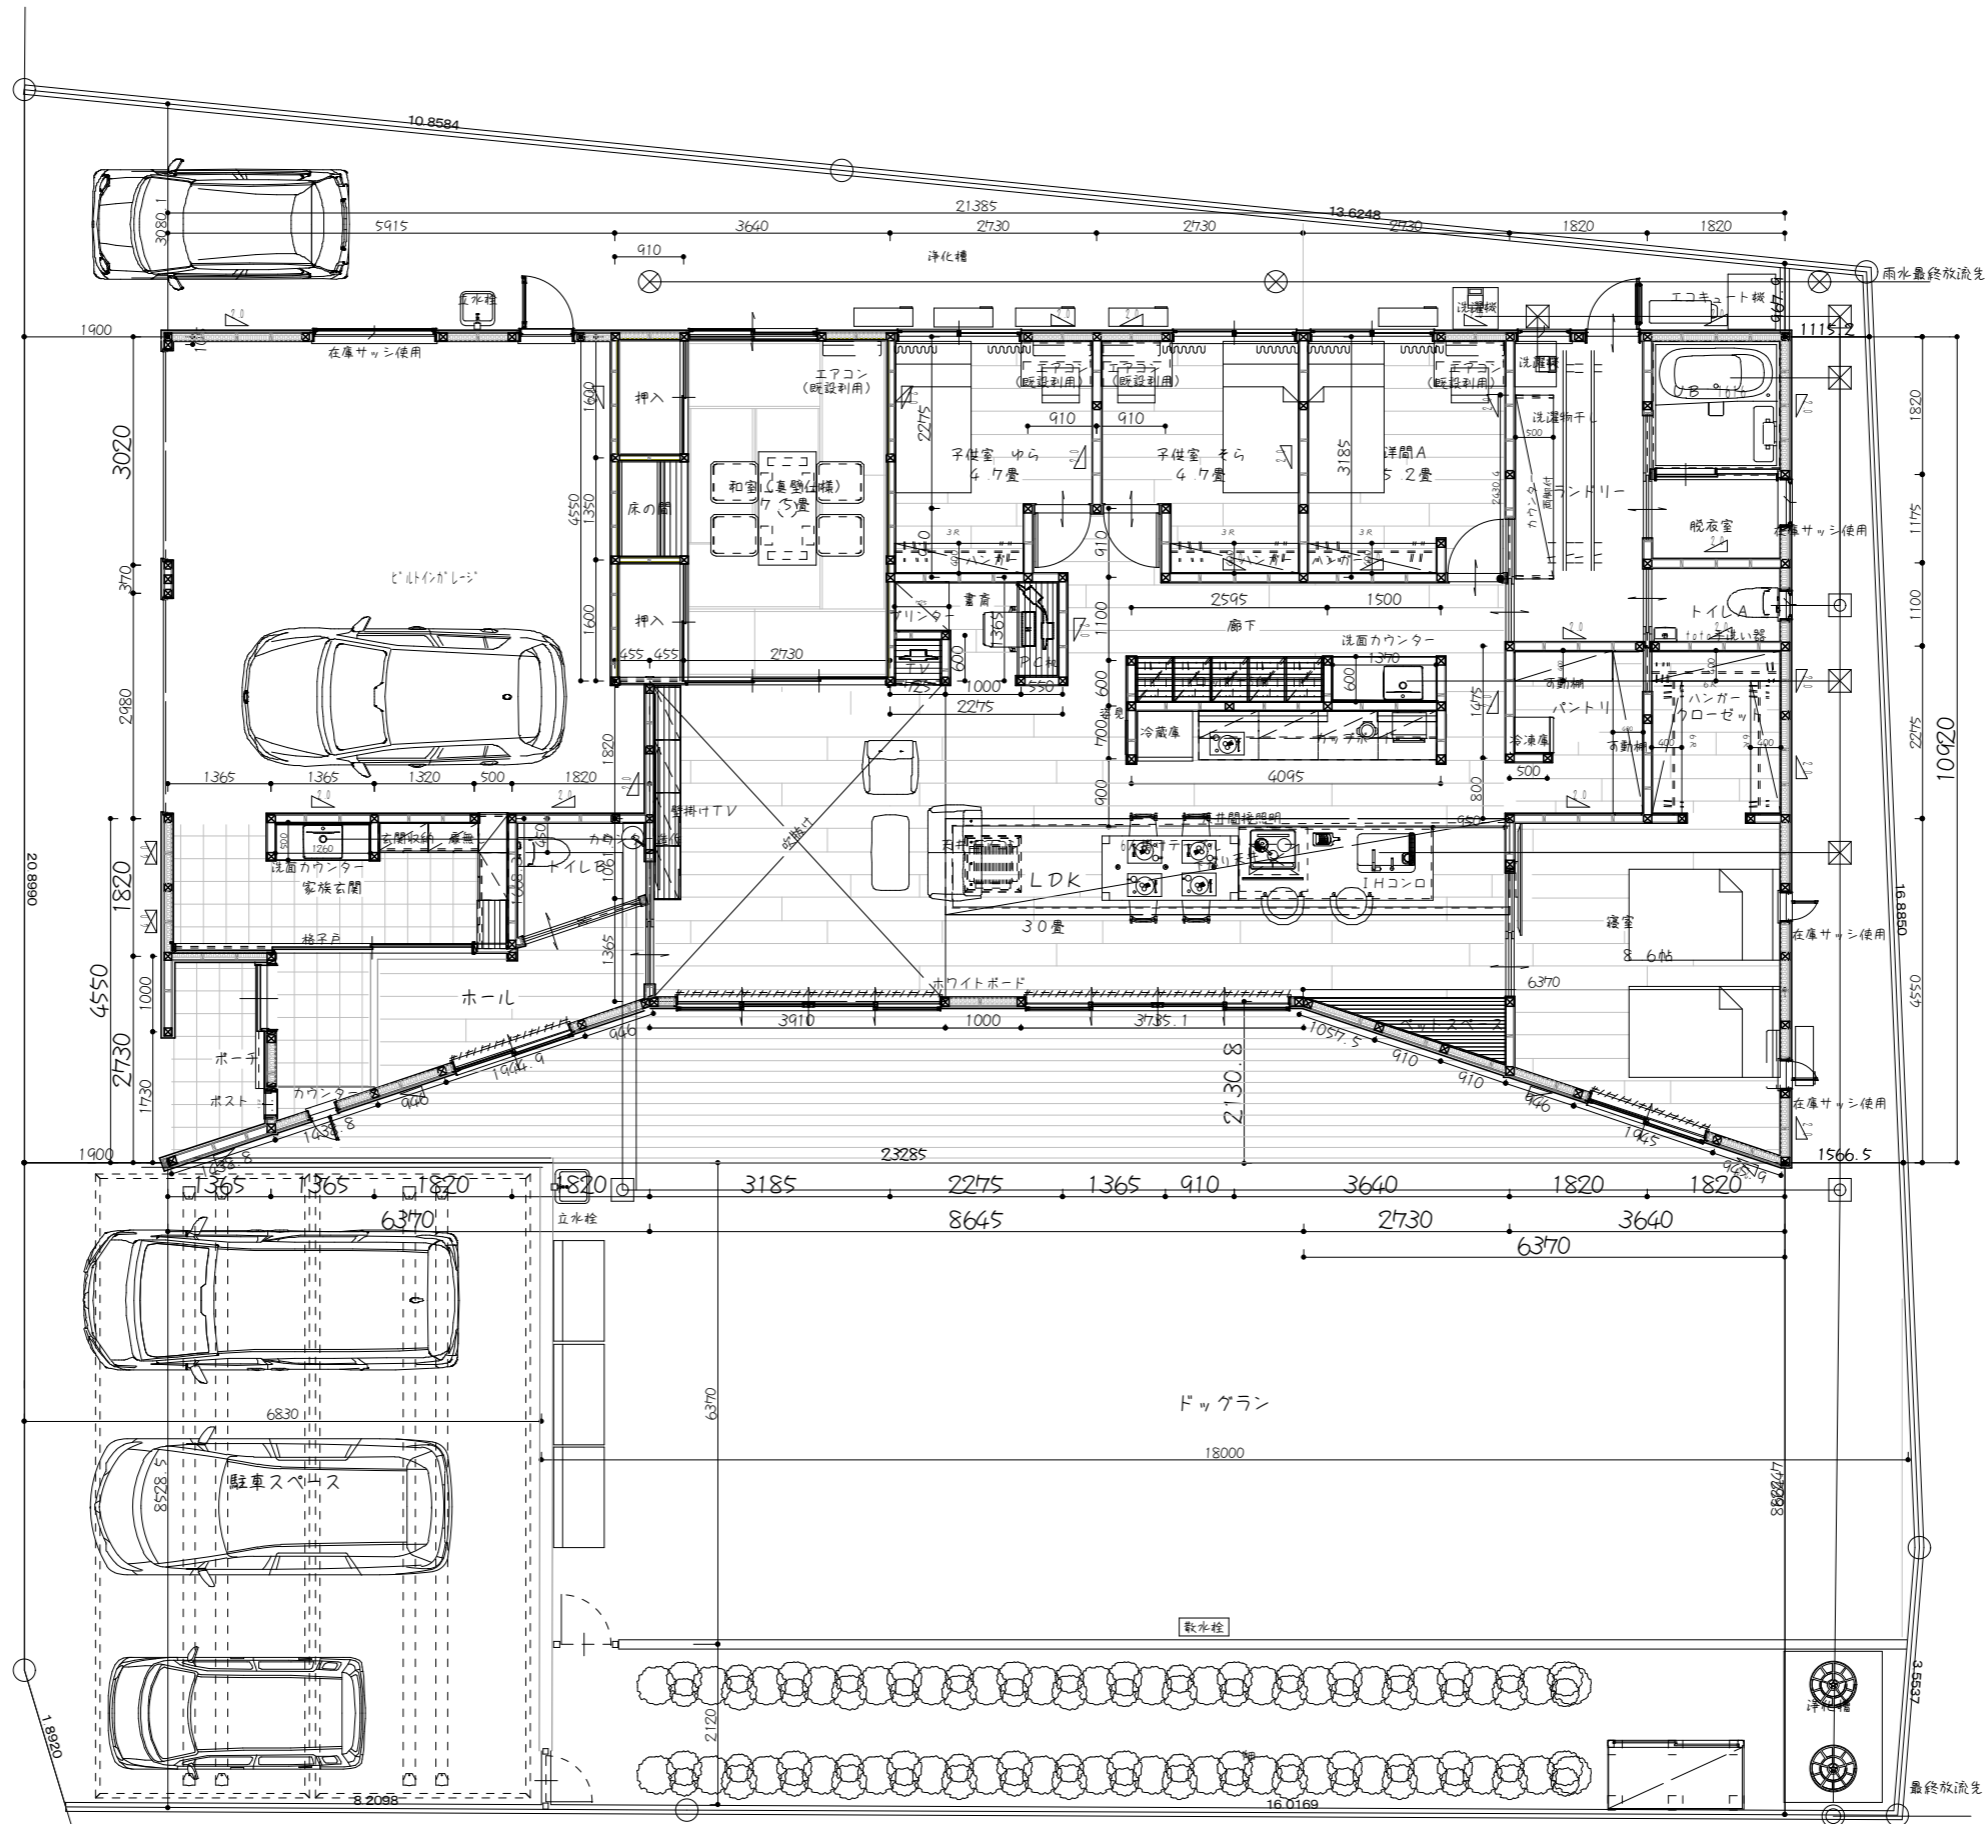


図面番号
 日付
 縮尺 1/
 図面名称

工事名 神田邸新築工事

彩デザイン工房
 一級建築士事務所

島根県出雲市松寄下町983-3
 TEL・FAX 0853-22-8683
 島根県知事登録第(1)10776号
 一級建築士 神田 至
 登録第265959号

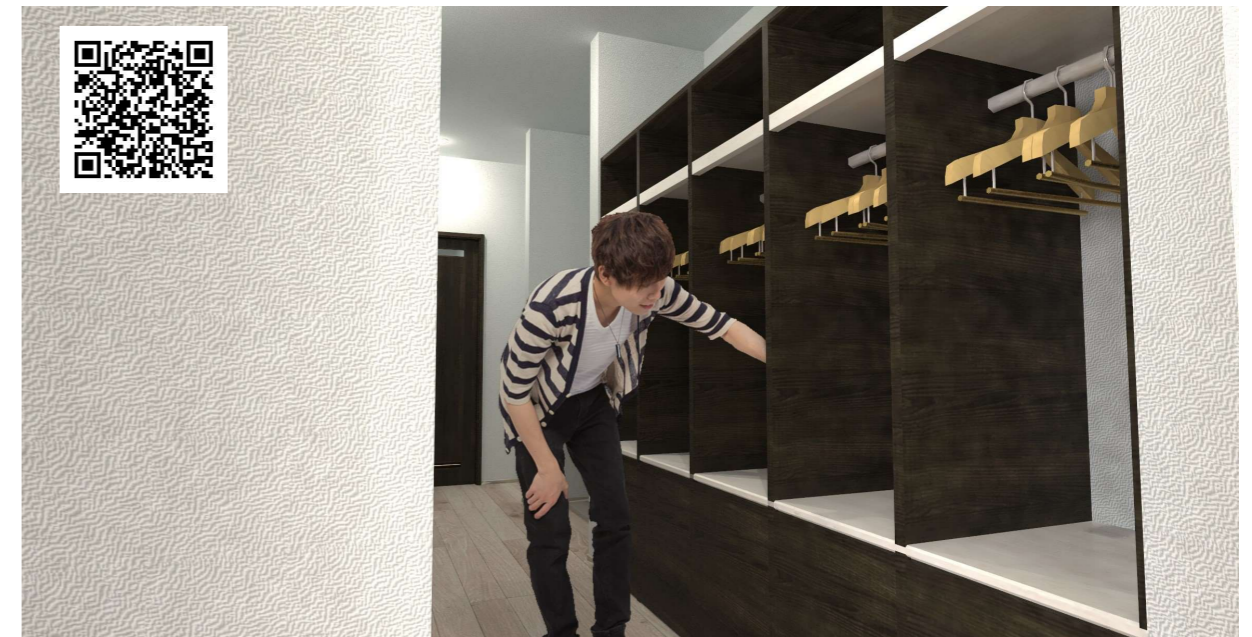

図面番号

日付

縮尺 1 /

図面名称

工事名 神田邸新築工事

彩デザイン工房
一級建築士事務所

島根県出雲市松寄下町983-3
TEL・FAX 0853-22-8683
島根県知事登録第(1)10776号

一級建築士 神田 至
登録第265959号