


1階：基礎伏図

湿式柱状改良  
くし兵衛工法  
改良径=φ500  
改良深度=8.25m  
改良本数=34本

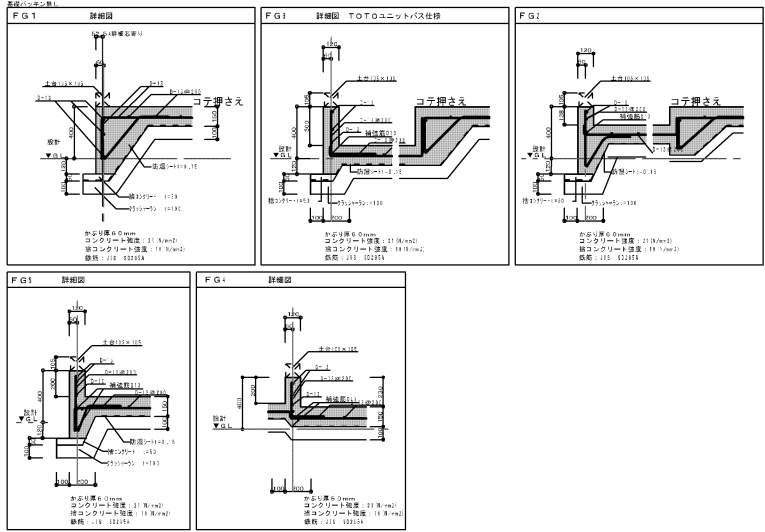

作成年月日	田中 亜有	TEL 0853(28)4479	承認	担当	製図	工事名称	ヒライ様邸新築工事	図面No.
訂正年月日	島根県出雲市上塩冶町2453-3番地	FAX 0853(28)3604				図面名称	縮尺	
	一級建築士登録 第 340465号							
	一級建築士事務所登録 島根県知事登録第 (+) 10395号							