




MWサテンホワイト
FW7493EK

NEW 2025年3月3日



MWリラオレンジ
NW4058K

NEW 2025年3月3日

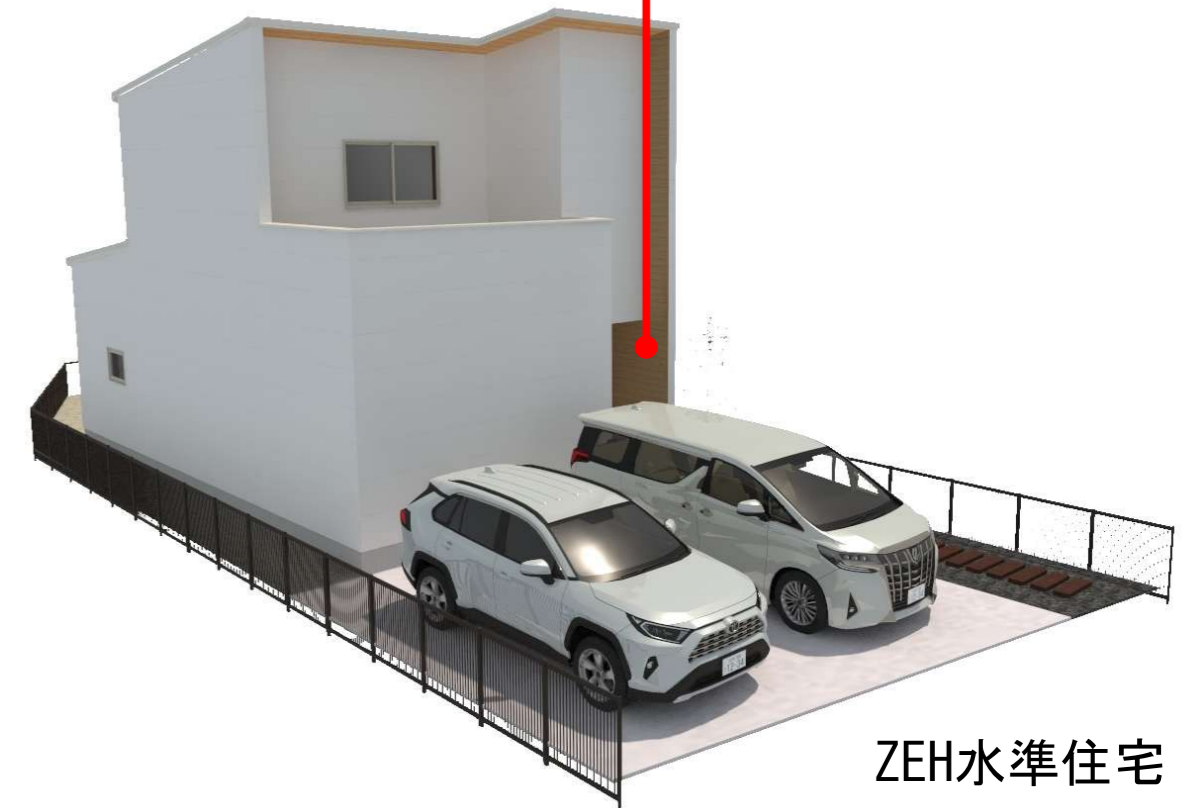


F03_T




H2: プラチナステン

内外同系色

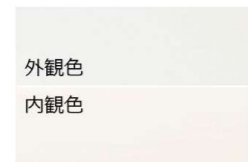

ホワイト

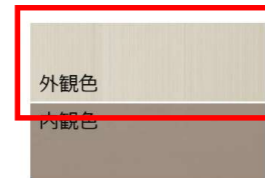

プラチナステン




ブラウン



カームブラック

内外別色

外観色

 


ホワイト



ピュアシルバー



プラチナステン

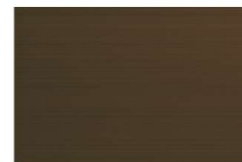


ブラウン

ZEH水準住宅

日付 縮尺 1/ 図面名称

工事名 喜納邸新築工事 図面番号 No

Design Works 一級建築士事務所 島根県出雲市浜町1895-1 一級建築士 神田 至 登録第265959号
TEL・FAX 0853-22-8683 島根県知事登録第(1)10776号

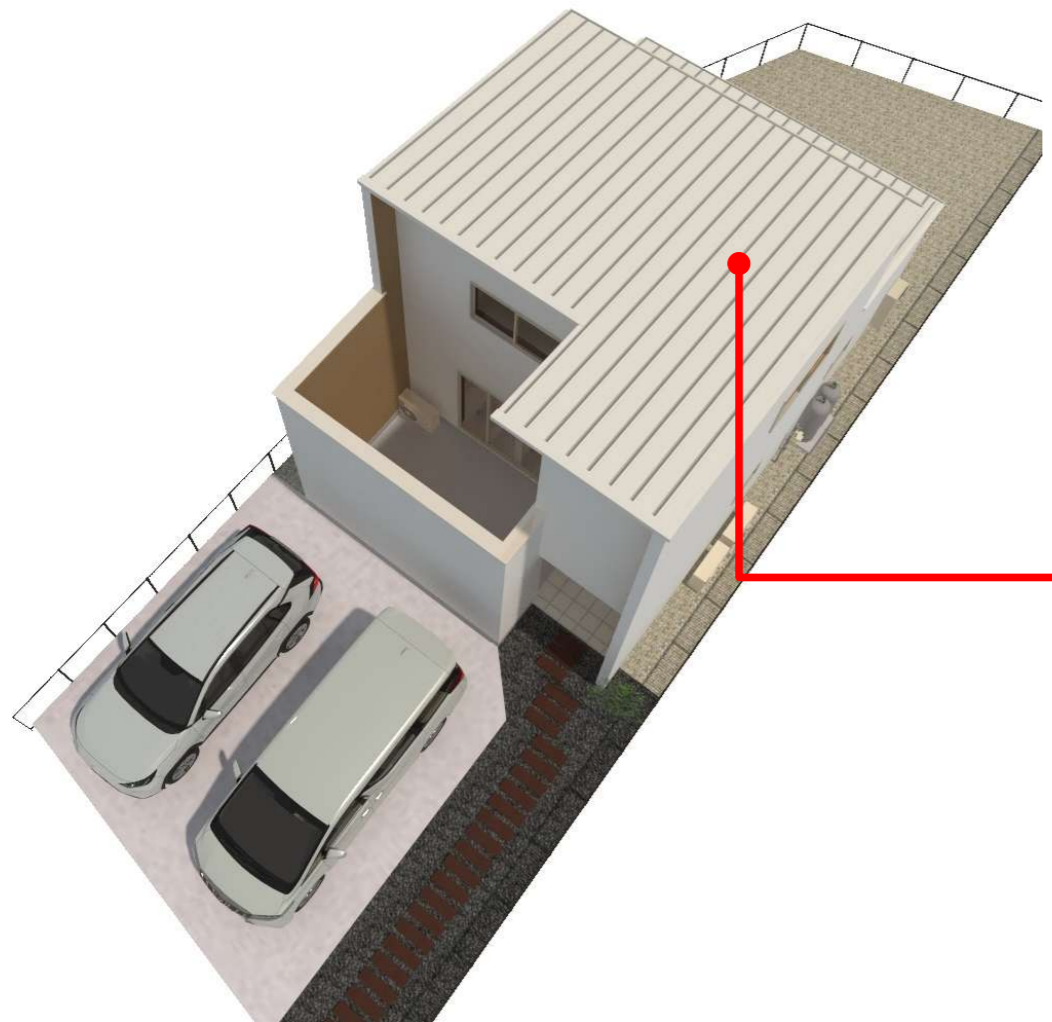


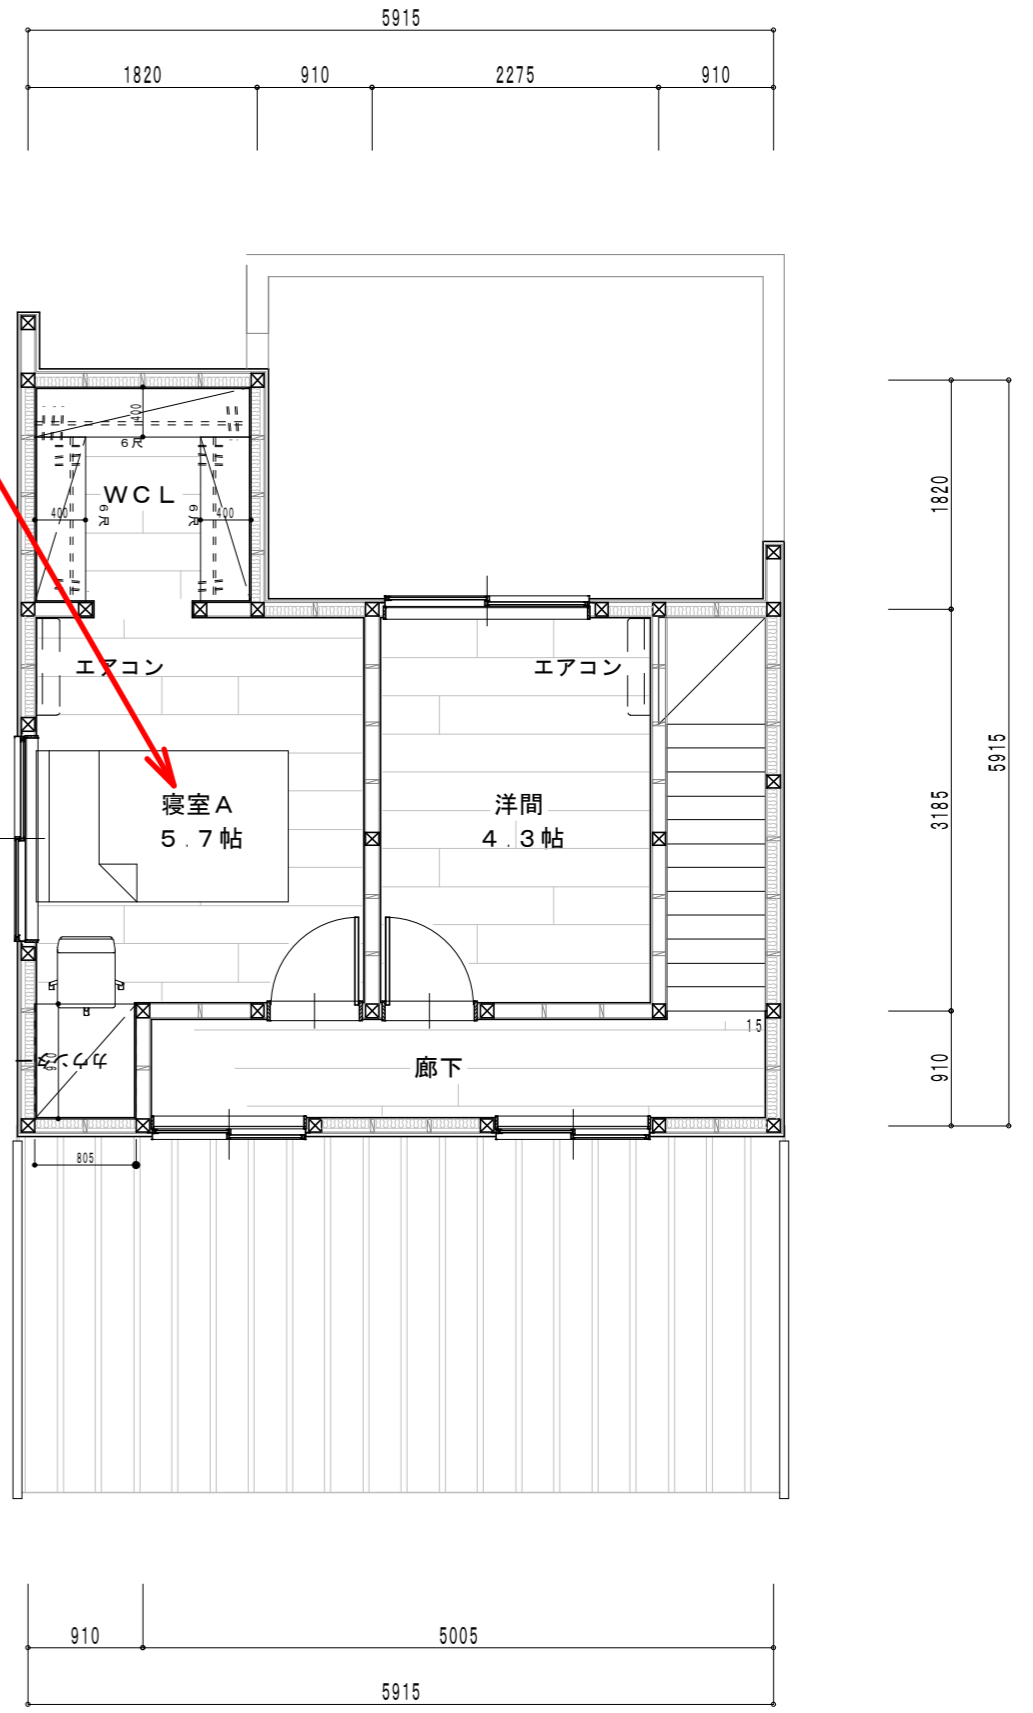
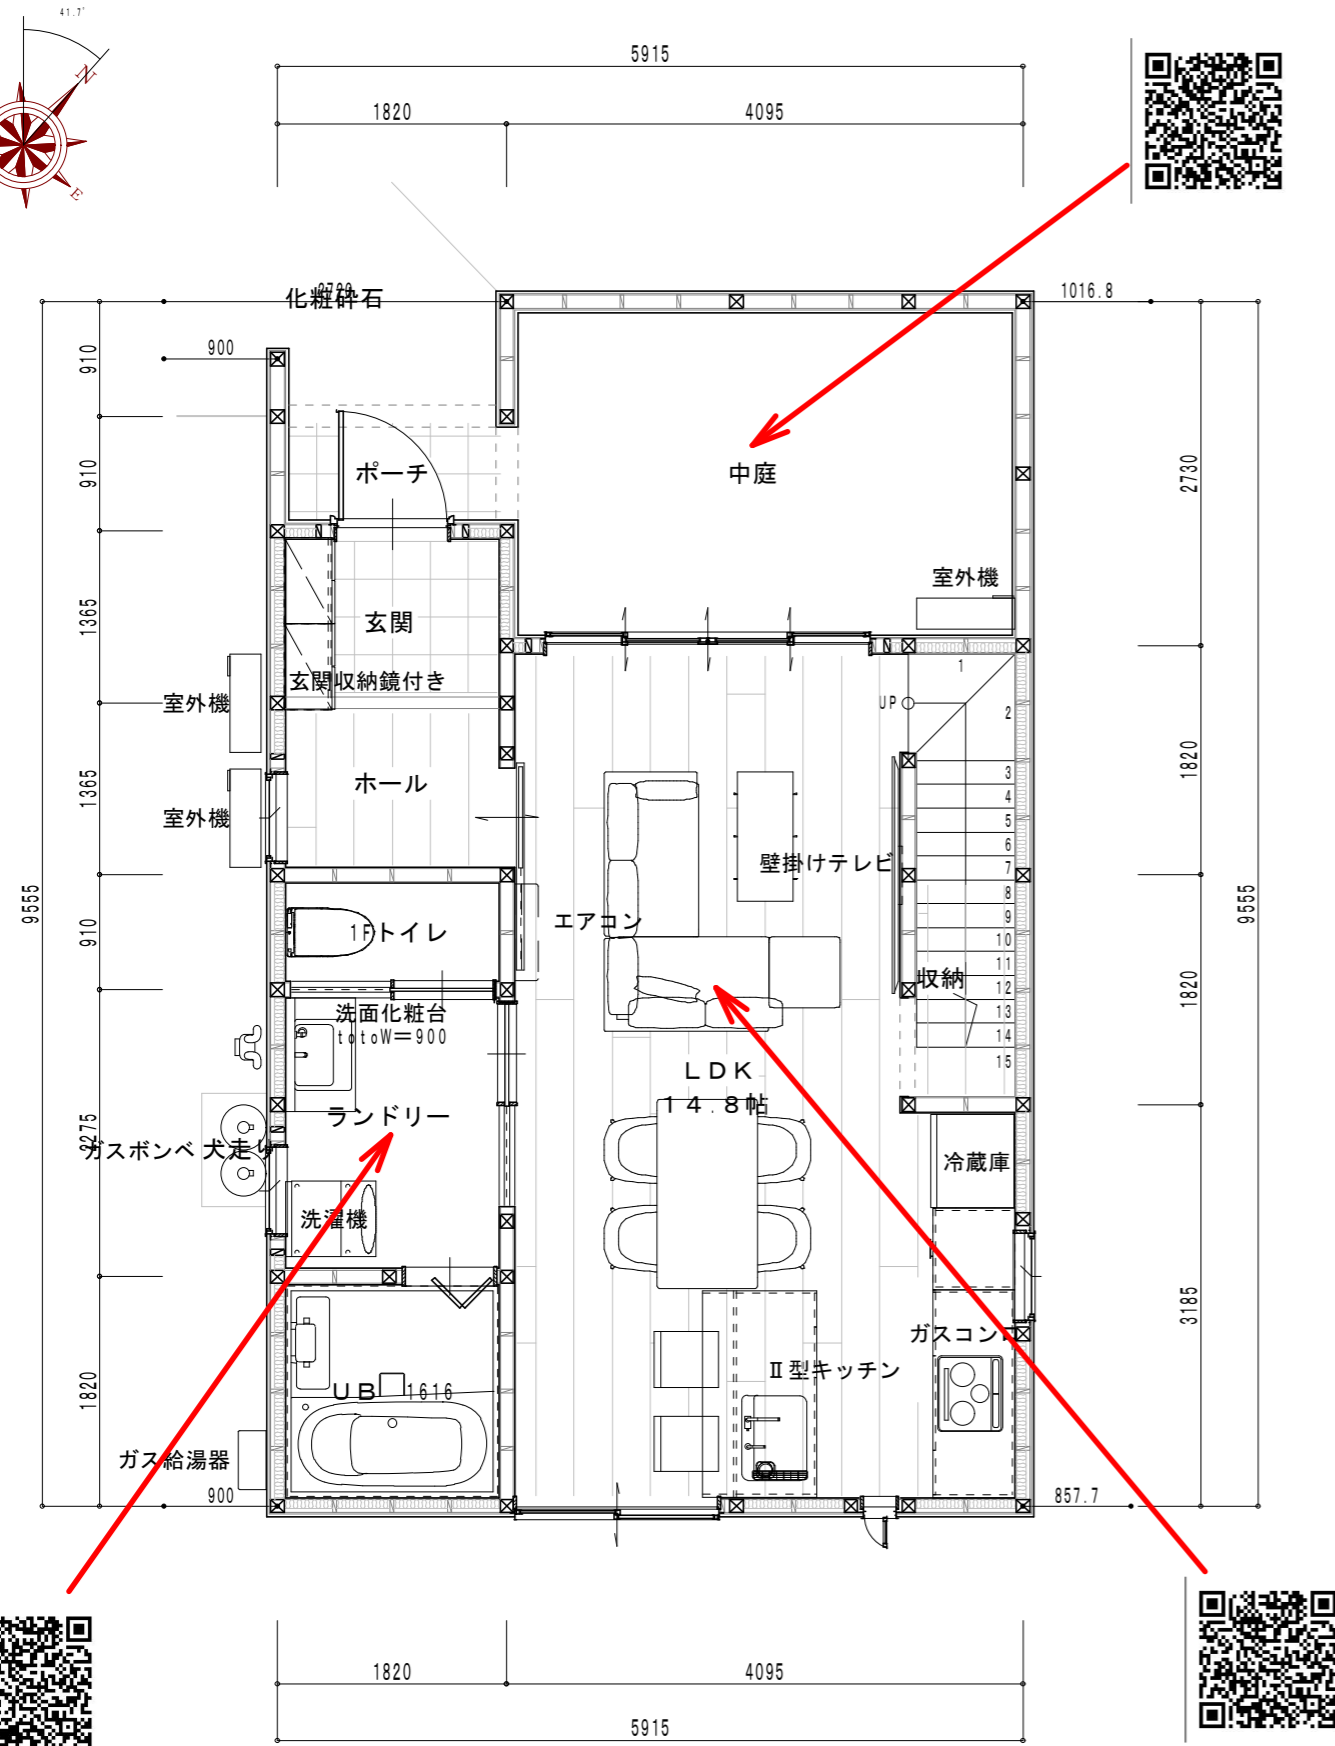
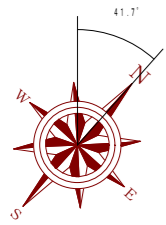
RW008S 耐汚染
Cサンドホワイト
 マンセル値: 1.4GY 7.7/0.7
 日射反射率: 51%



ZEH水準住宅

日付	縮尺 1/	図面名称
工事名	喜納邸新築工事	図面番号 No



デザイン工房 島根県出雲市浜町1895-1 一級建築士
 神田 至
 登録第265959号
 一級建築士事務所 島根県知事登録第(1)10776号



面積表		
1階床面積	42.02㎡	12.71坪
2階床面積	27.53㎡	8.32坪
延べ床面積	69.55㎡	21.03坪
建築面積	42.02㎡	12.71坪
施工面積	80.73㎡	24.42坪

ZEH水準住宅


日付 縮尺 1/ 図面名称
 工事名 喜納邸新築工事 図面番号 No
 デザイン工房 島根県出雲市浜町1895-1 一級建築士
 Design Works 一級建築士事務所 島根県知事登録第(1)10776号 登録第265959号
 TEL・FAX 0853-22-8683 神田 至

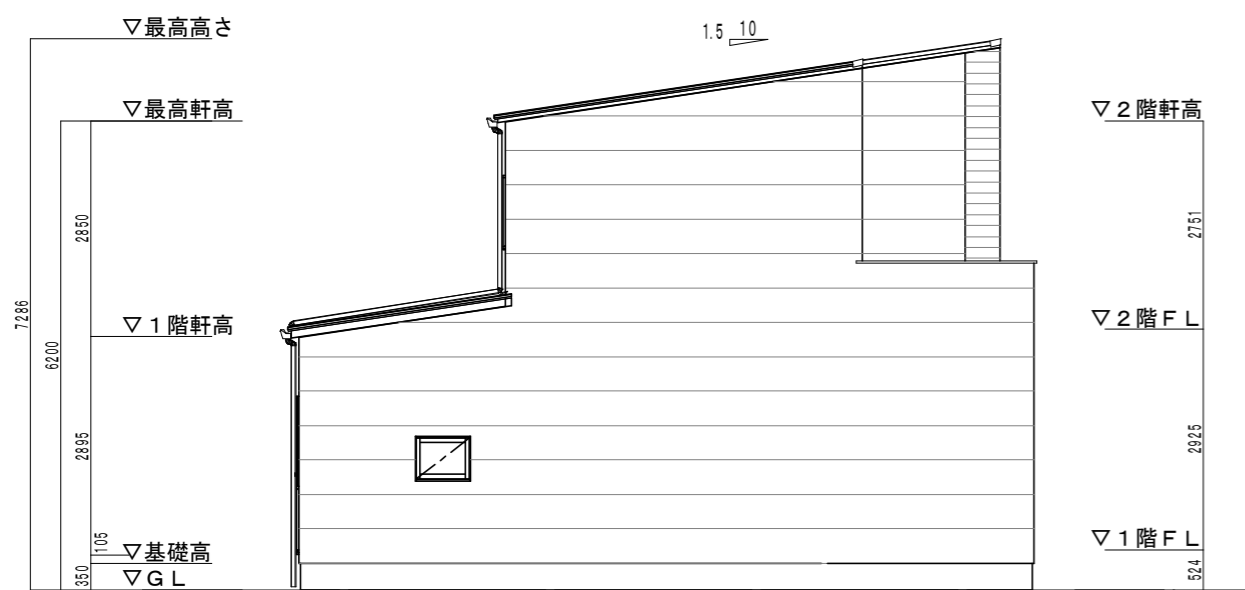


東側立面図



南側立面図


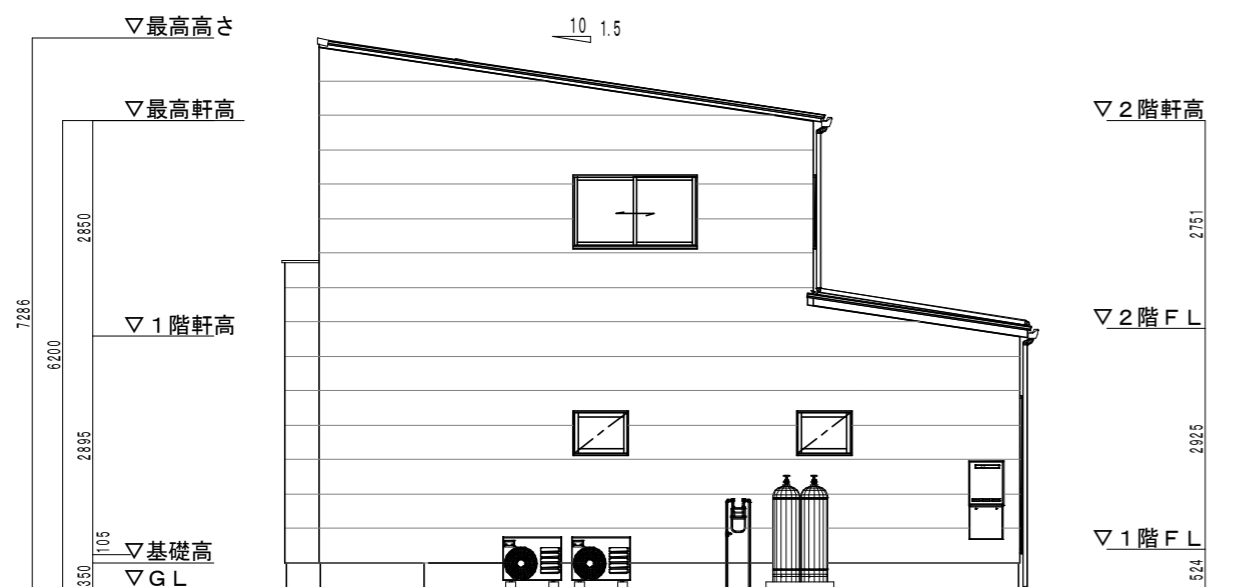


西側立面図

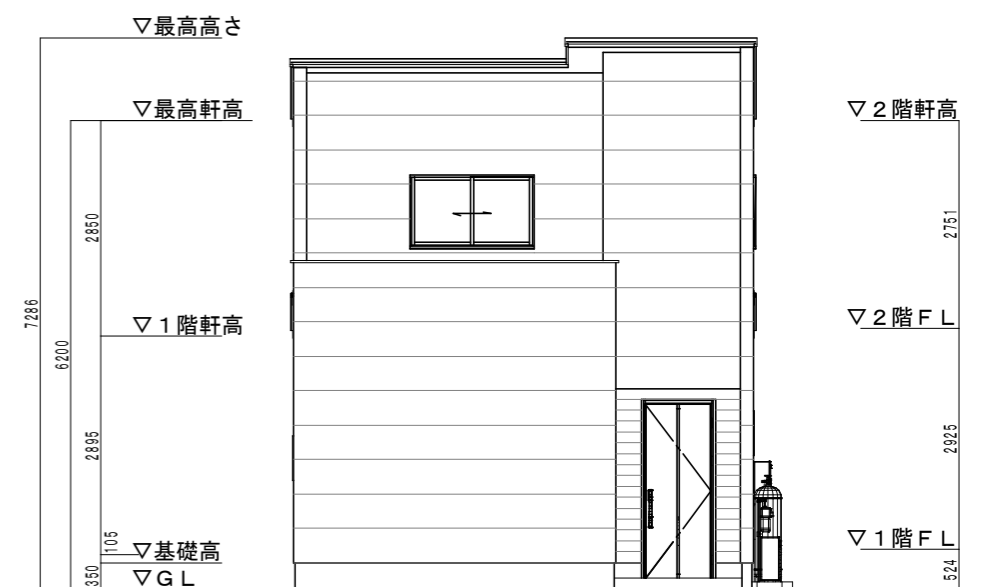




北側立面図

JR05 エリソン・ホワイトオーク *Juri*

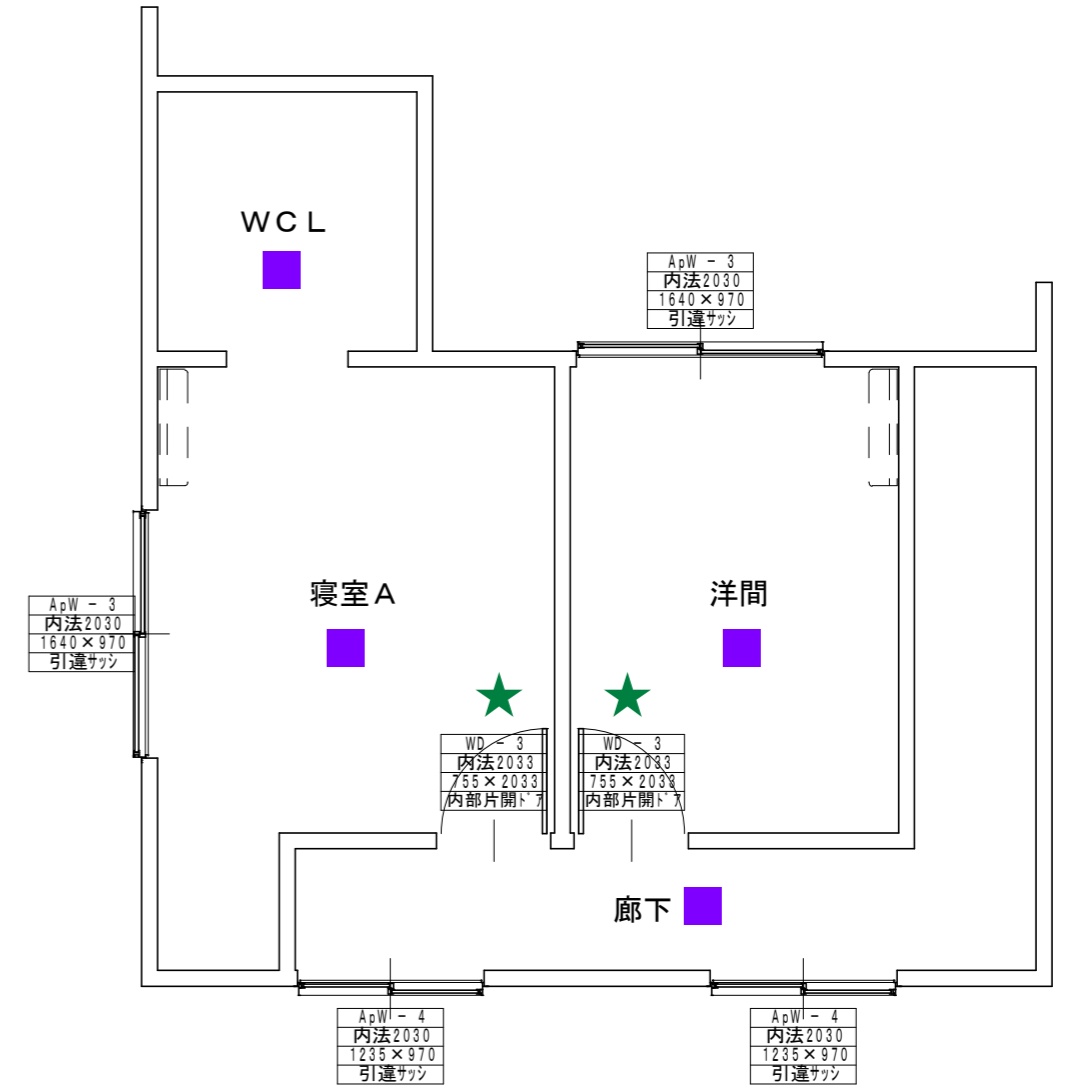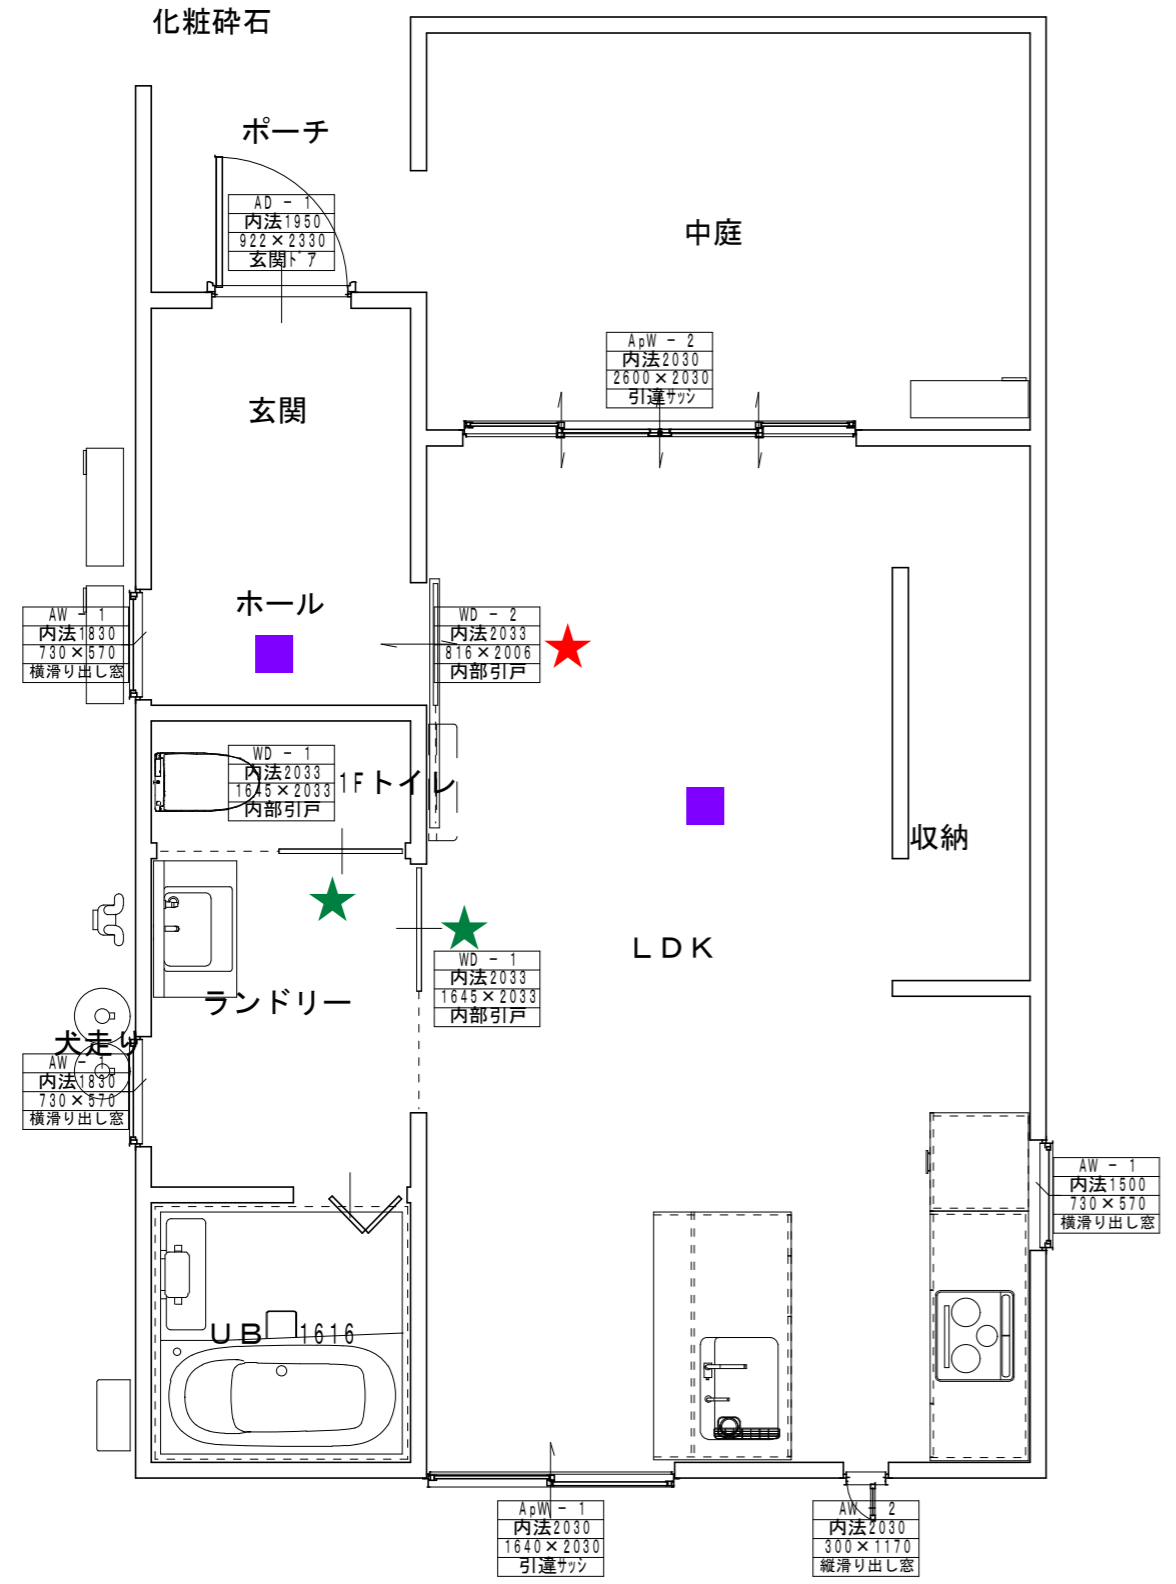


ZEH水準住宅

日付	縮尺 1/	図面名称
工事名	喜納邸新築工事	図面番号 No

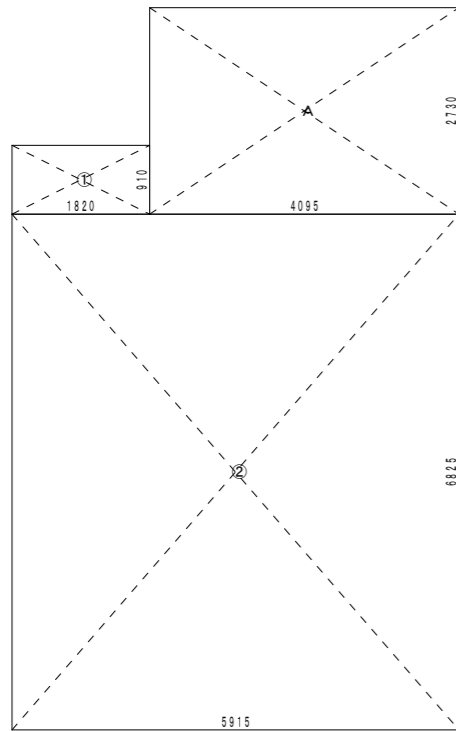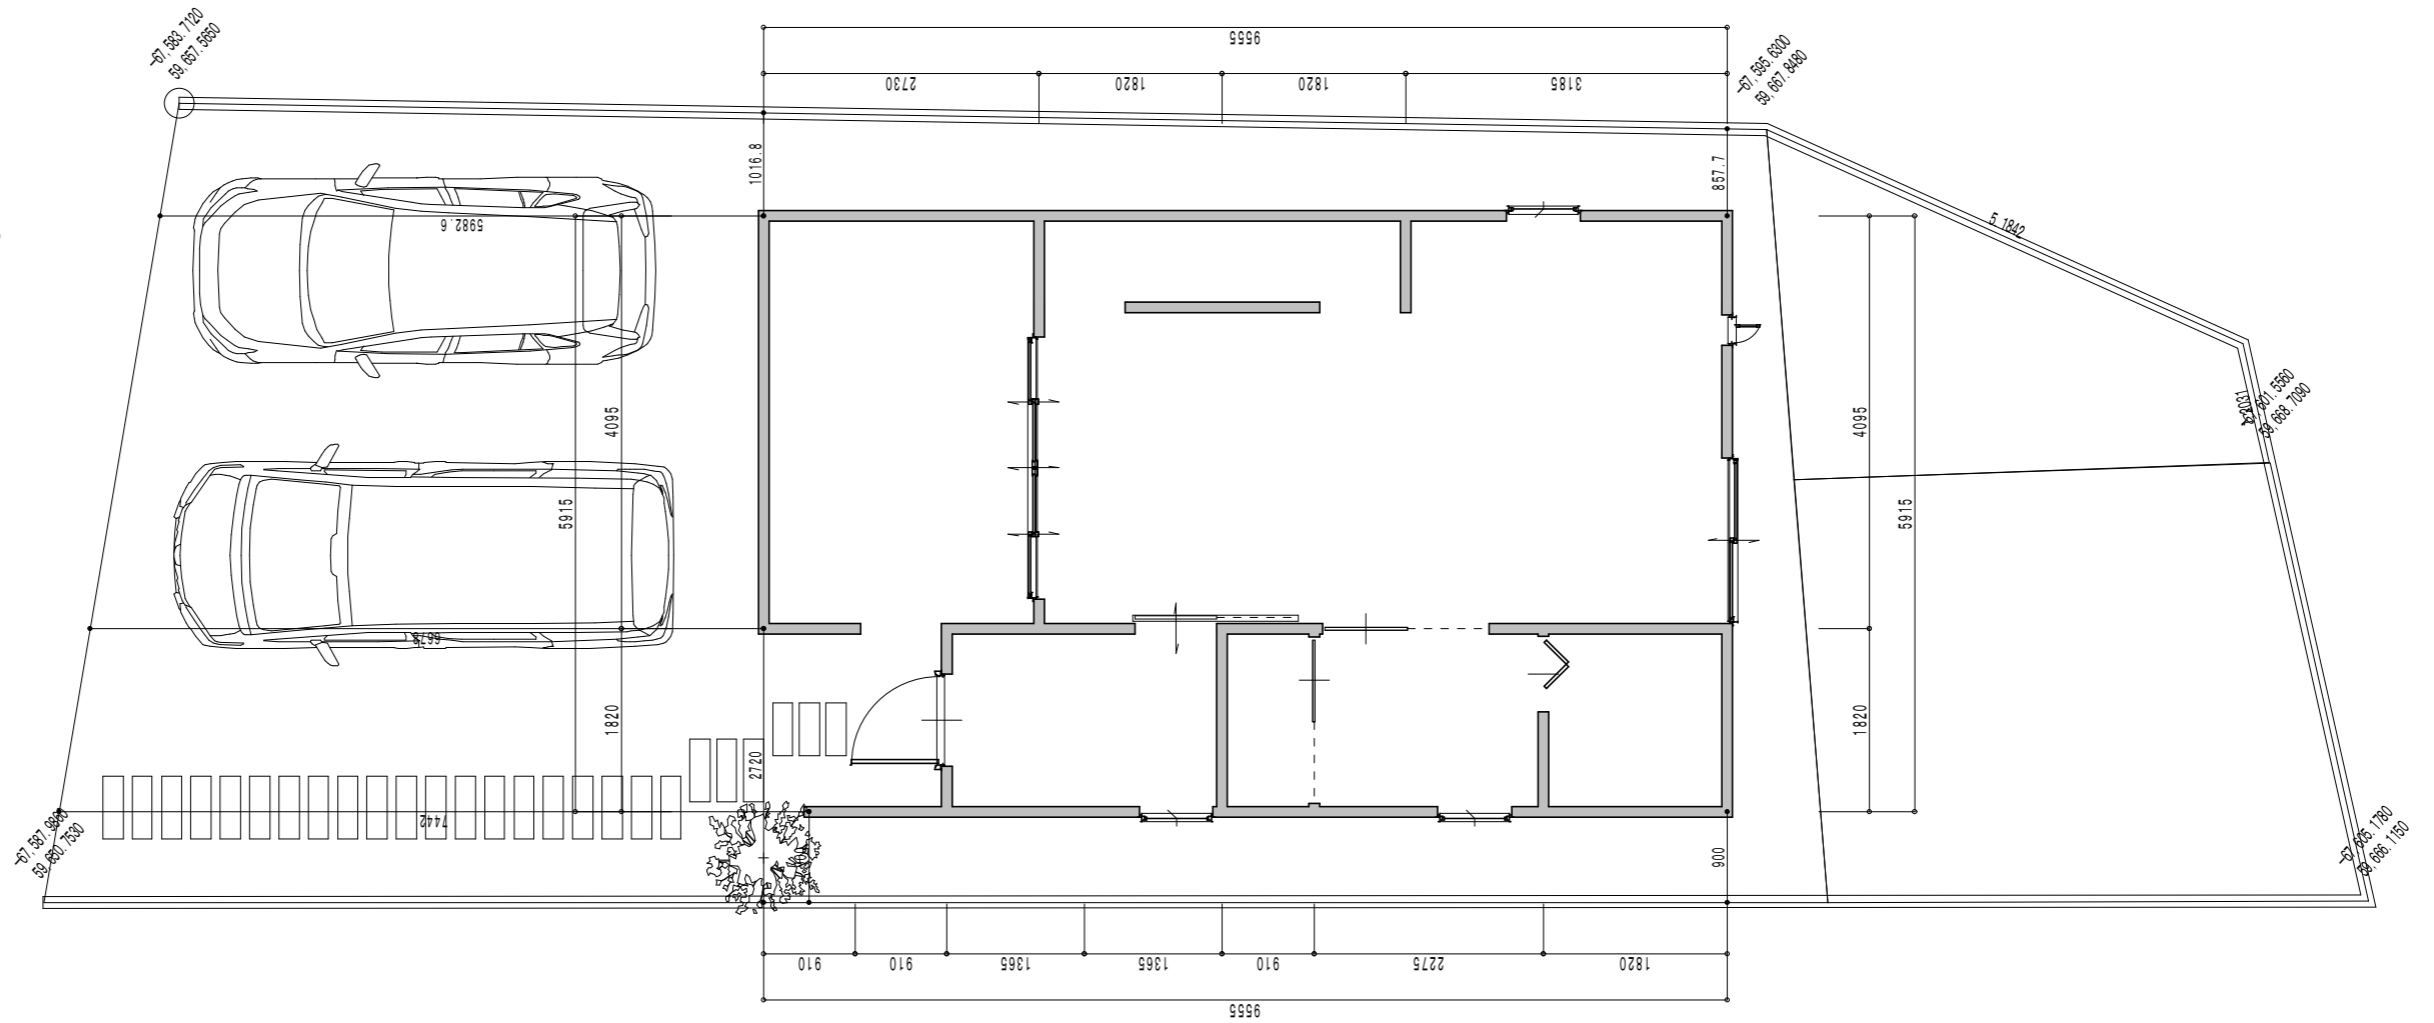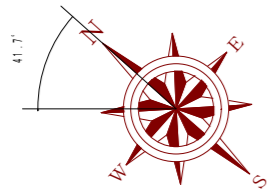

1階求積図 S = 1/100

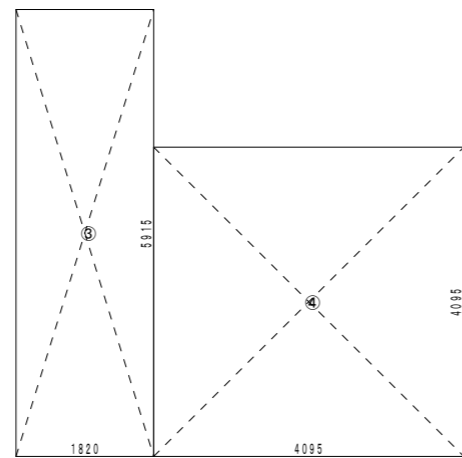


2階求積図 S = 1/100

求積表					
項目	記号	L x (m)	×	L y (m)	= 面積 (㎡)
1階	①	1.8200	×	0.9100	= 1.656200
	②	5.9150	×	6.8250	= 40.369875
	小計				42.026075
1階床面積					42.02 (12.71坪)
2階	③	1.8200	×	5.9150	= 10.765300
	④	4.0950	×	4.0950	= 16.769025
	小計				27.534325
2階床面積					27.53 (8.32坪)
延べ床面積					42.02+27.53 = 69.55 (21.03坪)
小計					①+② = 42.026075
建築面積					42.02 (12.71坪)
バルコニー等	A	4.0950	×	2.7300	= 11.179350
小計					①+②+③+④+A = 80.739750
施工面積					80.73 (24.42坪)

面積表		
1階床面積	42.02㎡	12.71坪
2階床面積	27.53㎡	8.32坪
延べ床面積	69.55㎡	21.03坪
建築面積	42.02㎡	12.71坪
施工面積	80.73㎡	24.42坪

日付 縮尺 1/ 図面名称

工事名 喜納邸新築工事 図面番号 No

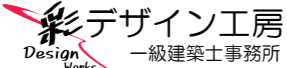
 島根県出雲市浜町1895-1 一級建築士
 TEL・FAX 0853-22-8683 神田 至
 島根県知事登録第(1)10776号 登録第265959号