




日付	縮尺 1/	図面名称
工事名	千種邸新築工事	図面番号 No


デザイン工房
 一級建築士事務所

島根県出雲市浜町1895-1
 TEL・FAX 0853-22-8683
 島根県知事登録第(1)10776号

一級建築士
 神田 至
 登録第26559号

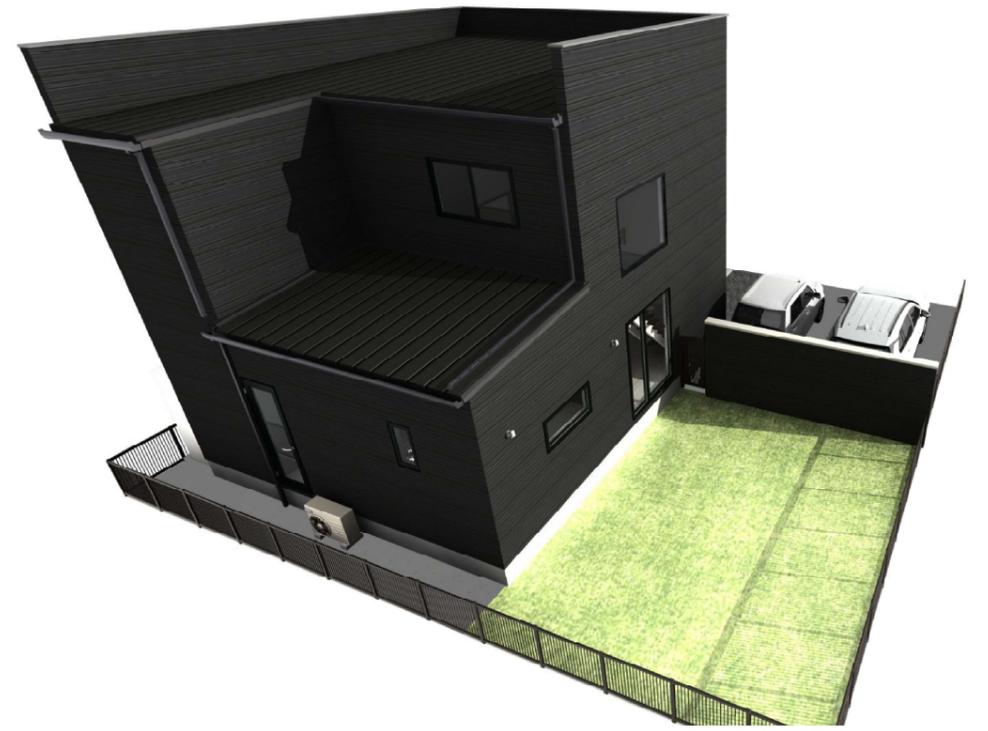



日付	縮尺 1/	図面名称
工事名 千種邸新築工事		図面番号 No


デザイン工房
 一級建築士事務所
 島根県出雲市浜町1895-1
 TEL・FAX 0853-22-8683
 島根県知事登録第(1)10776号





一級建築士
 神田 至
 登録第26559号



日付	縮尺 1/	図面名称
工事名	千種邸新築工事	図面番号 No

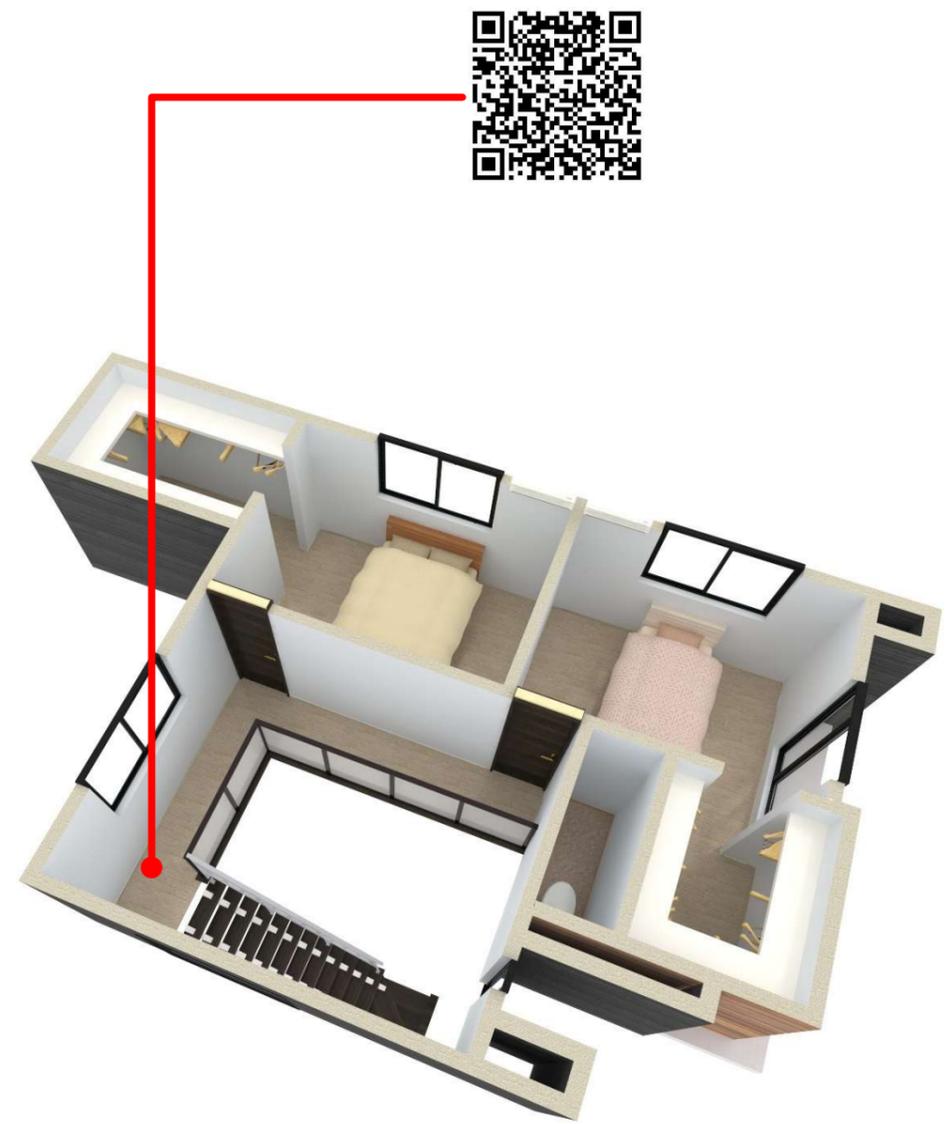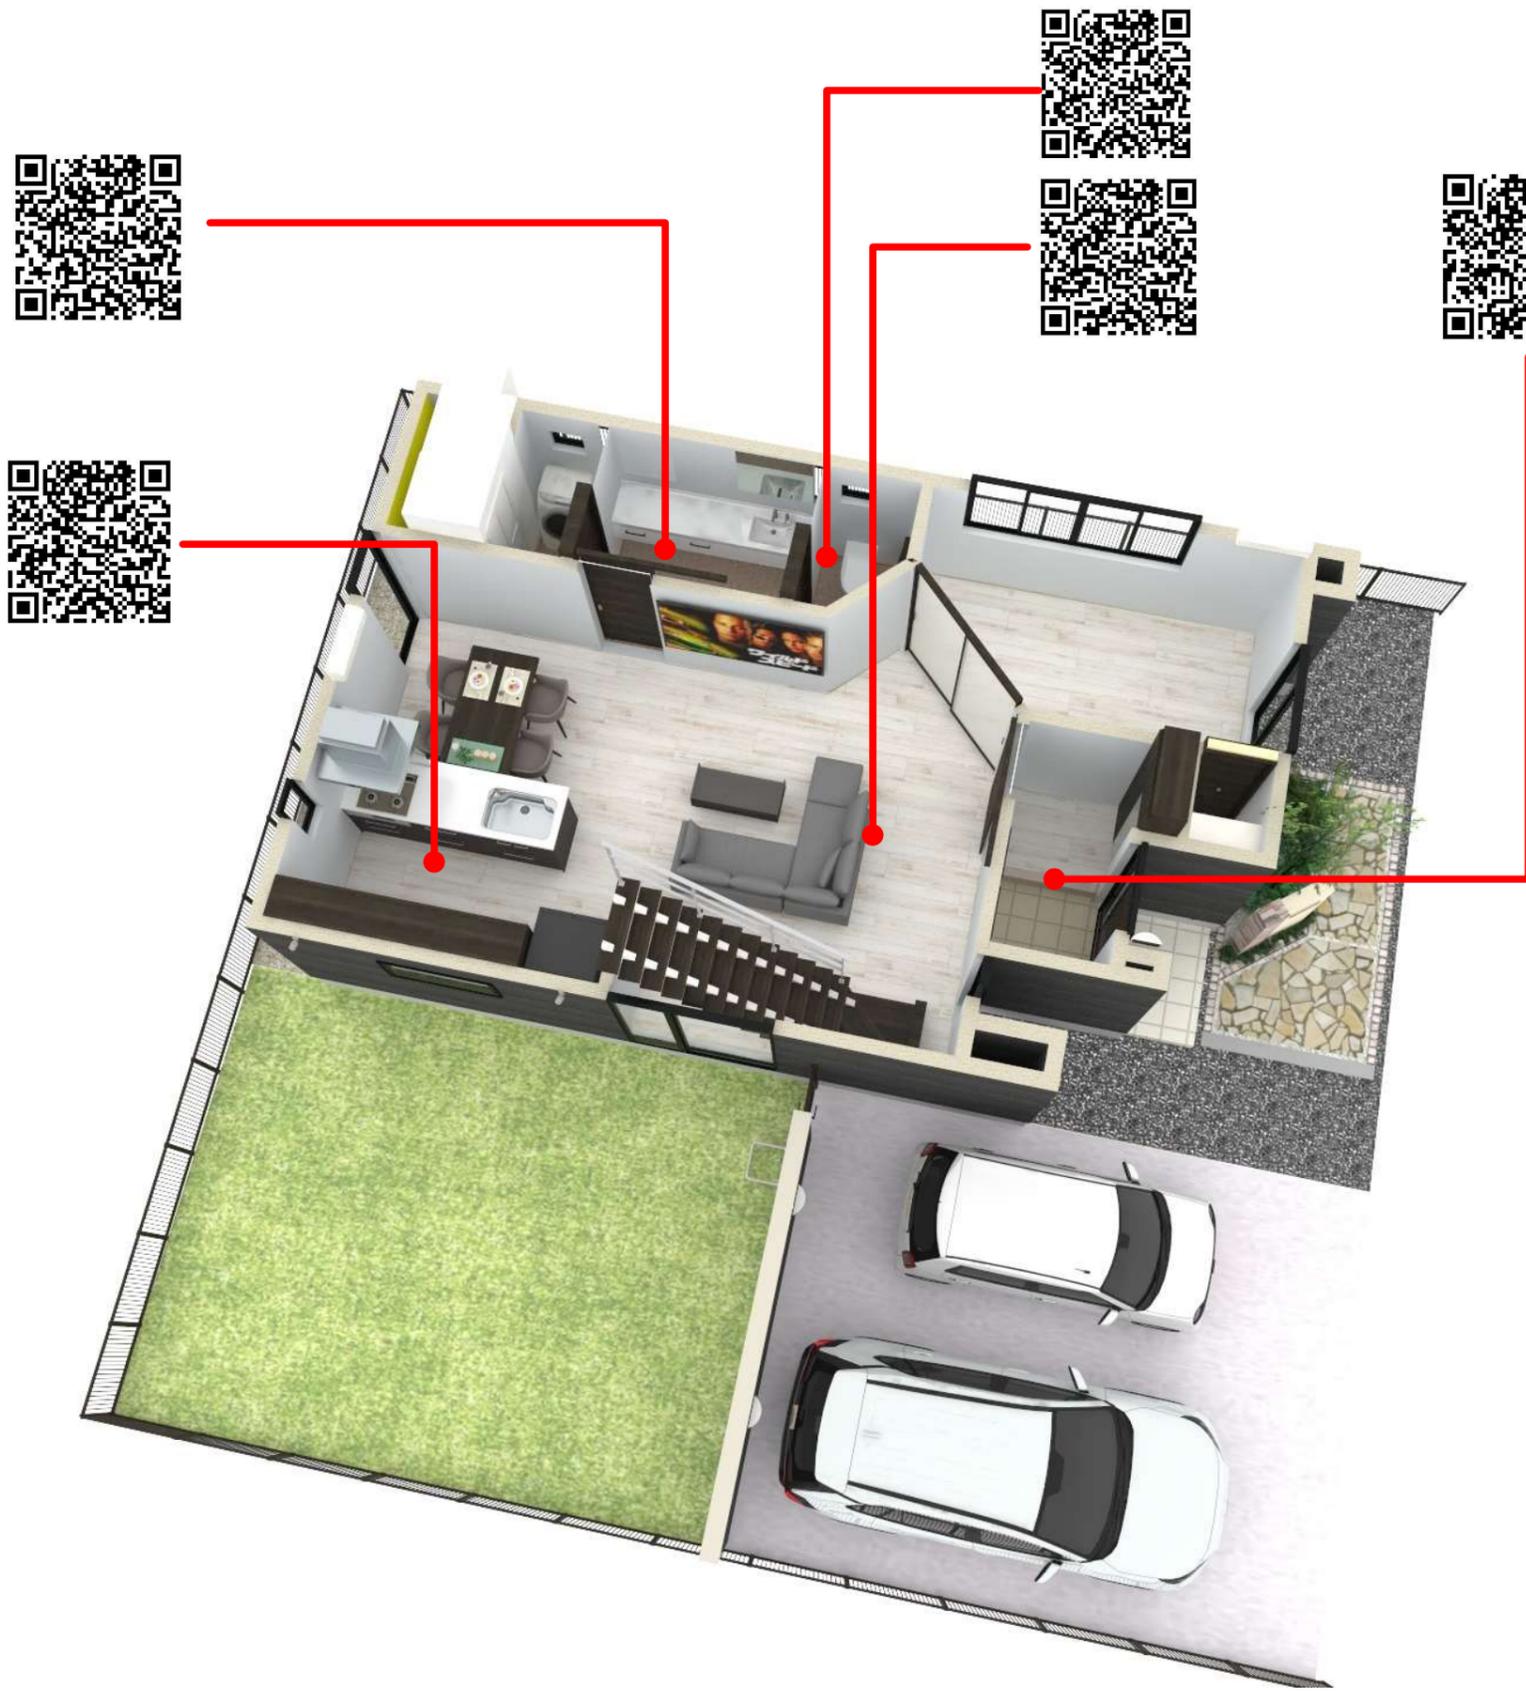


日付	縮尺 1/	図面名称
工事名	千種邸新築工事	図面番号 No

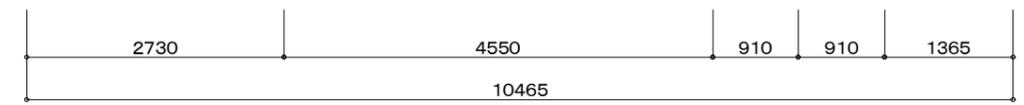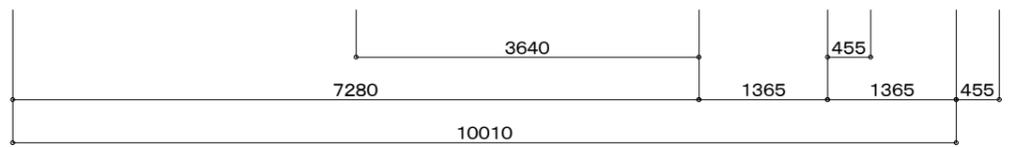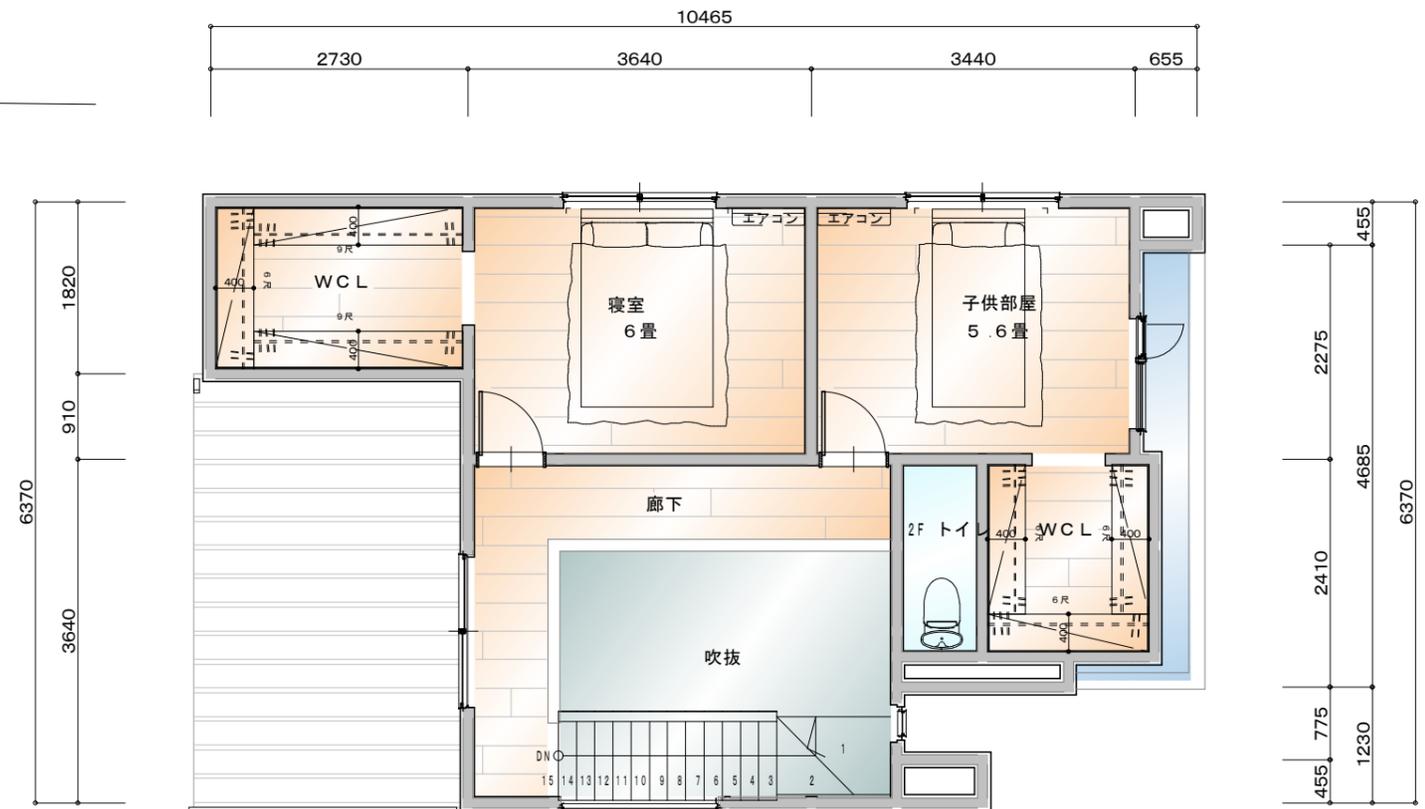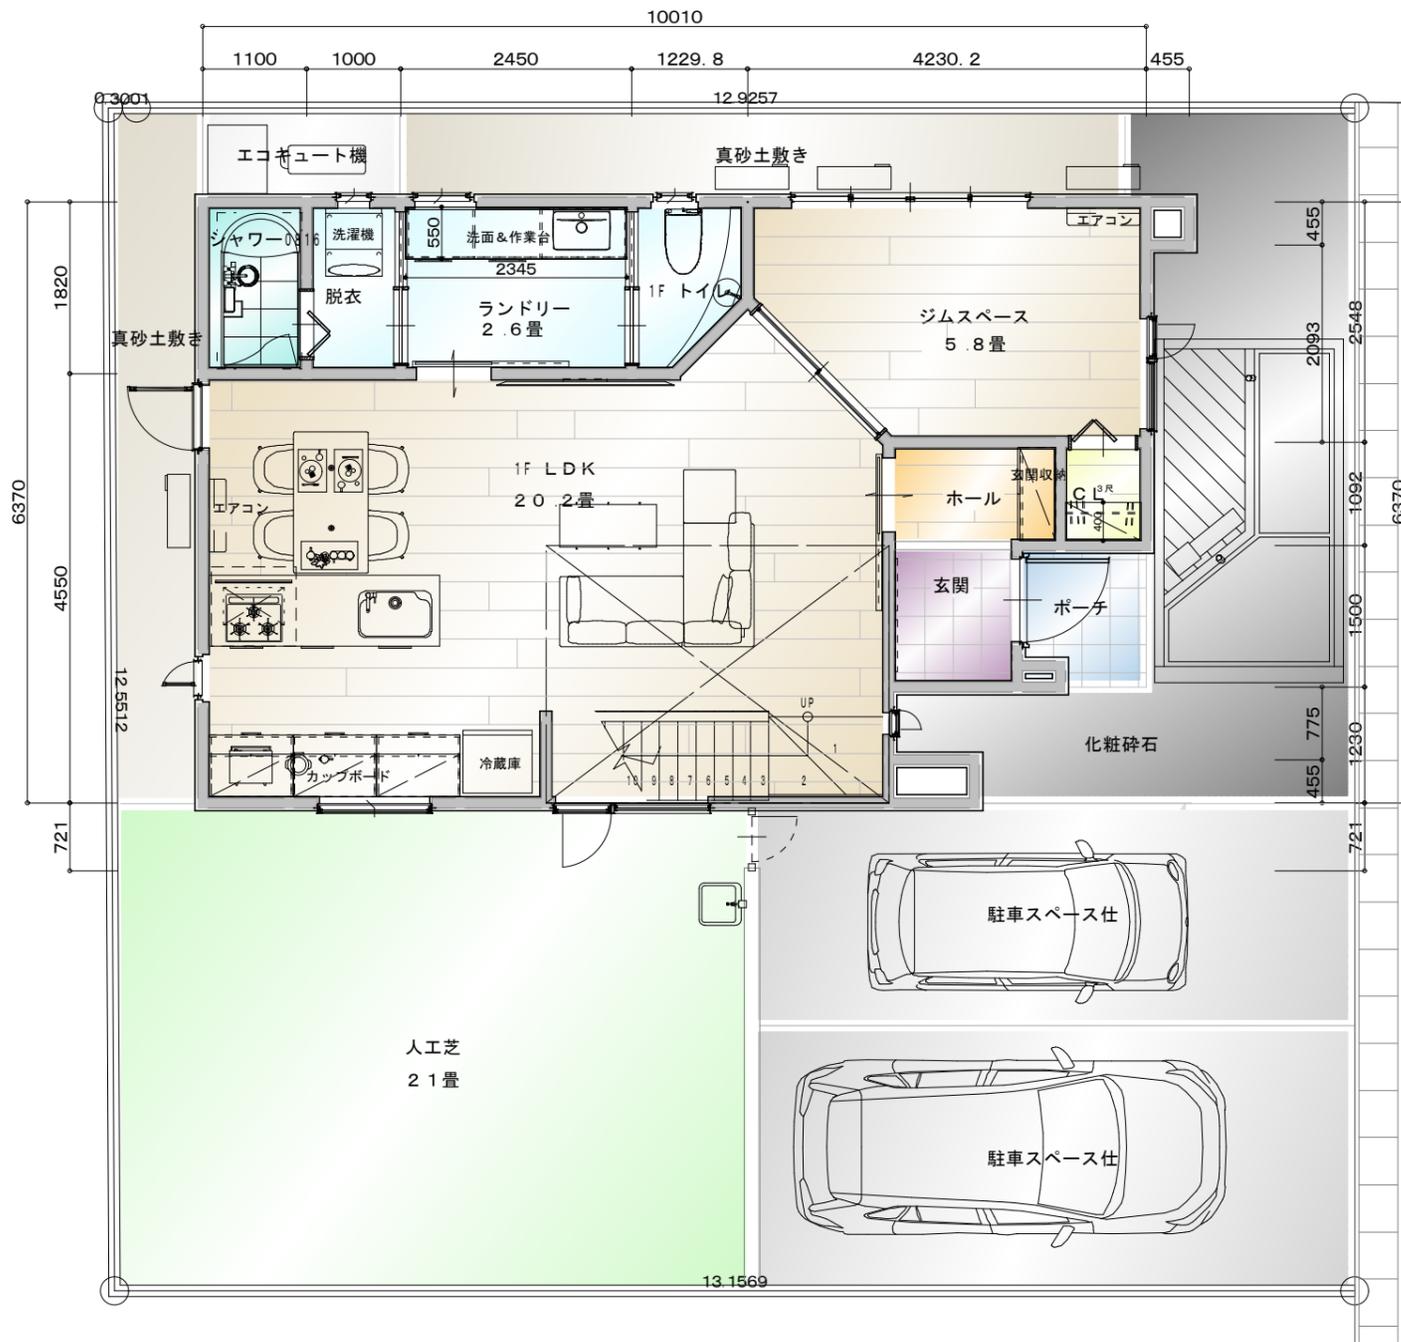


面積表		
1階床面積	54.03㎡	16.34坪
2階床面積	39.33㎡	11.89坪
延べ床面積	93.36㎡	28.24坪


日付 縮尺 1/ 図面名称
 工事名 千種邸新築工事 図面番号 No

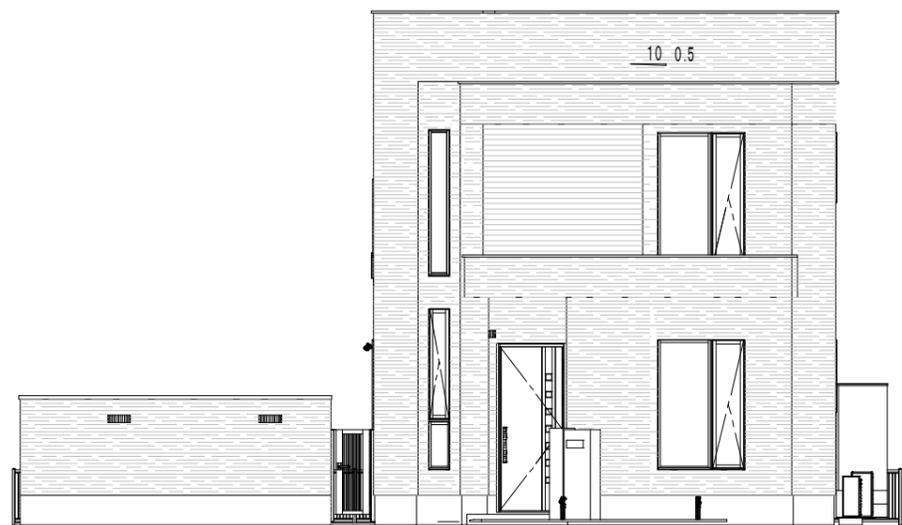


東側立面図

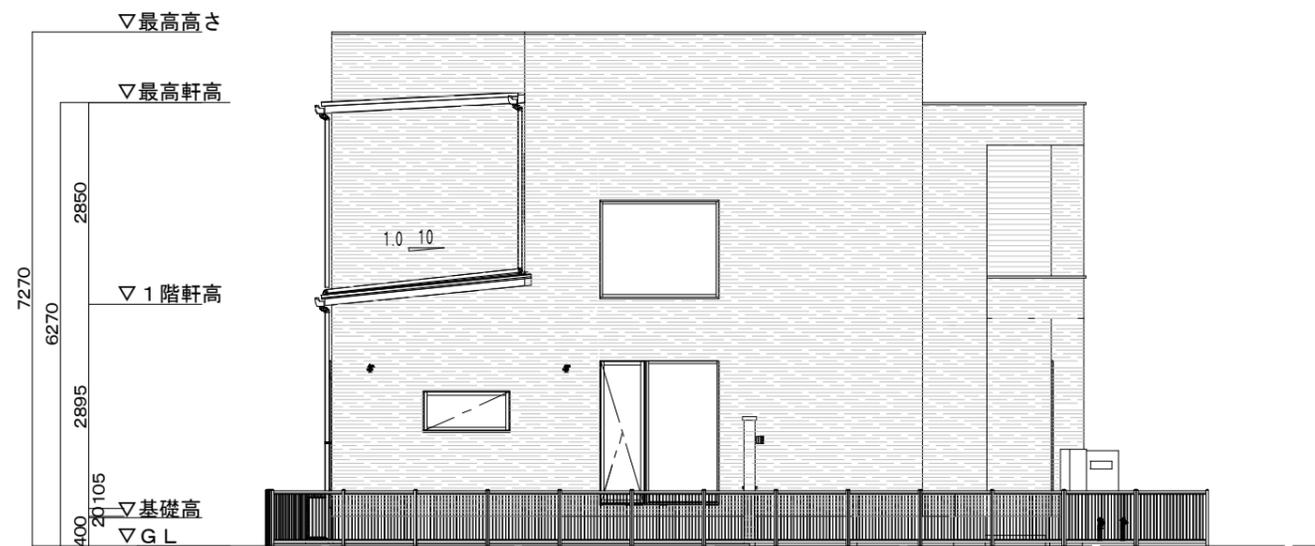

南側立面図

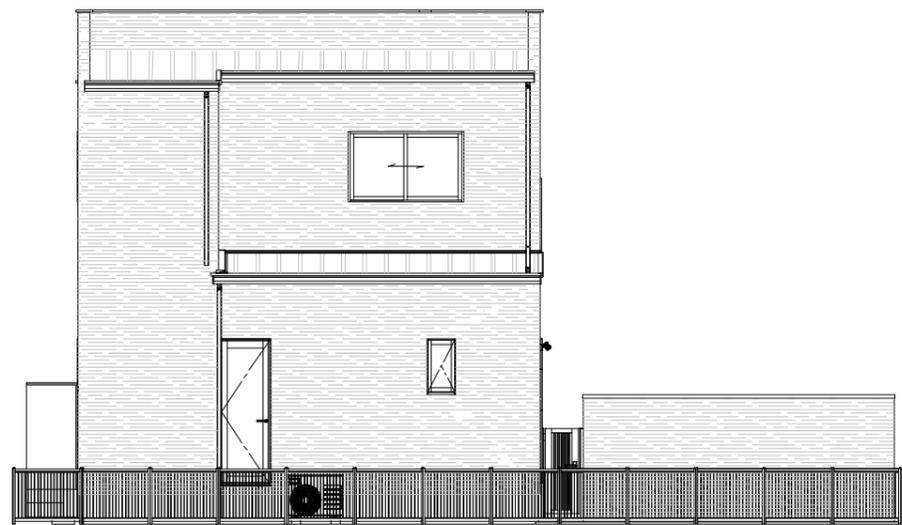

西側立面図

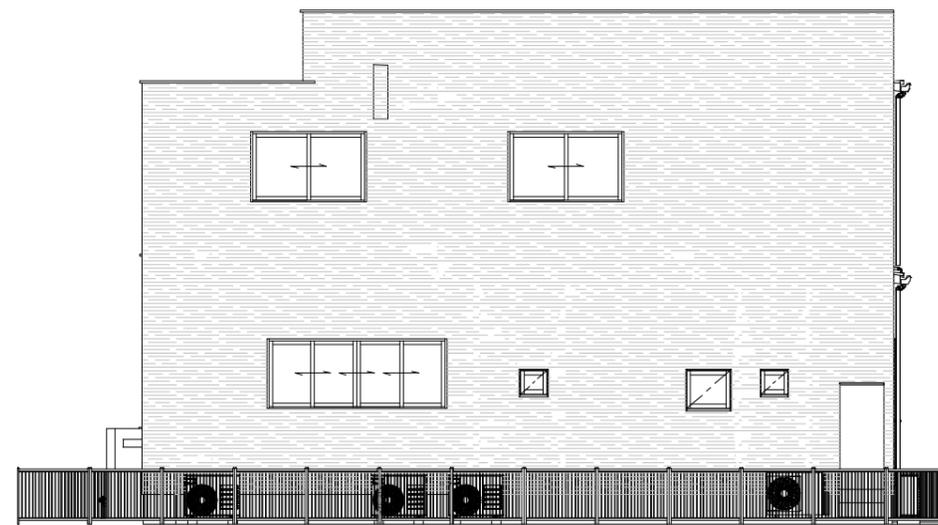

北側立面図

日付	縮尺 1/	図面名称
工事名	千種邸新築工事	図面番号 No