


一期工事 西側2室工事

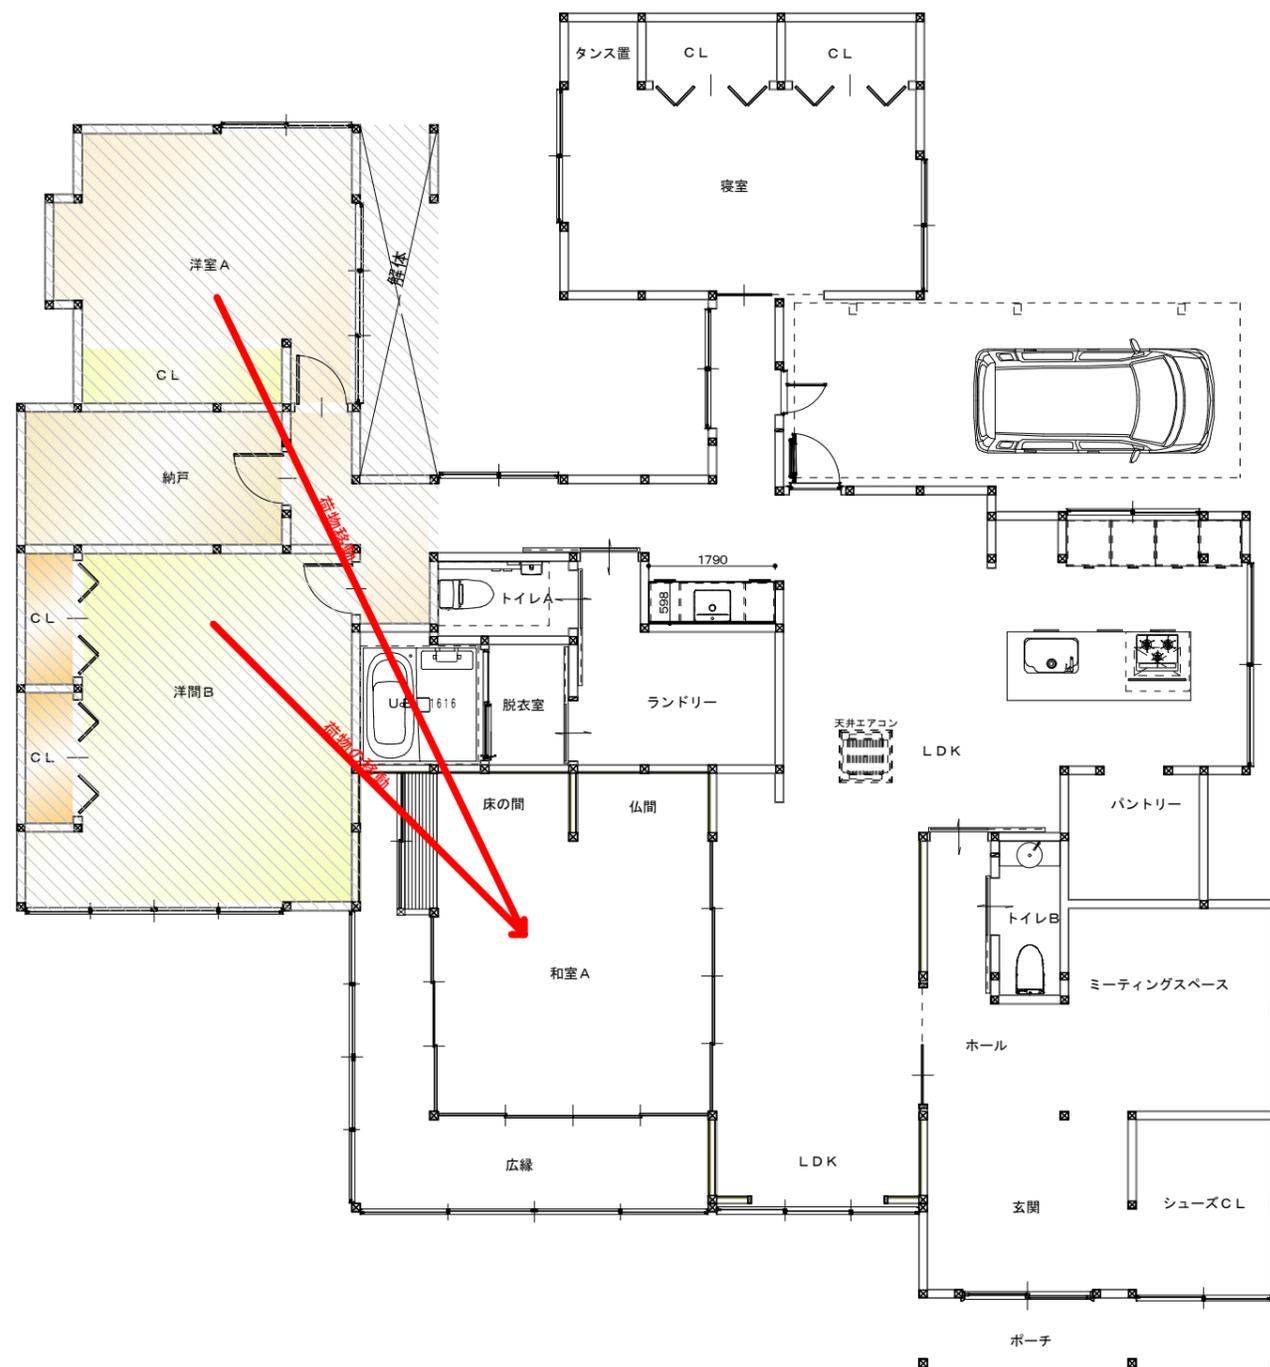


日付 縮尺 1/ 図面名称

工事名 柳楽邸リノベーション工事 図面番号 No


**デザイン工房** 島根県出雲市浜町1895-1 一級建築士  
 TEL・FAX 0853-22-8683 神田 至  
 一級建築士事務所 島根県知事登録第(1)10776号 登録第265959号




三期工事 母屋リノベーション工事

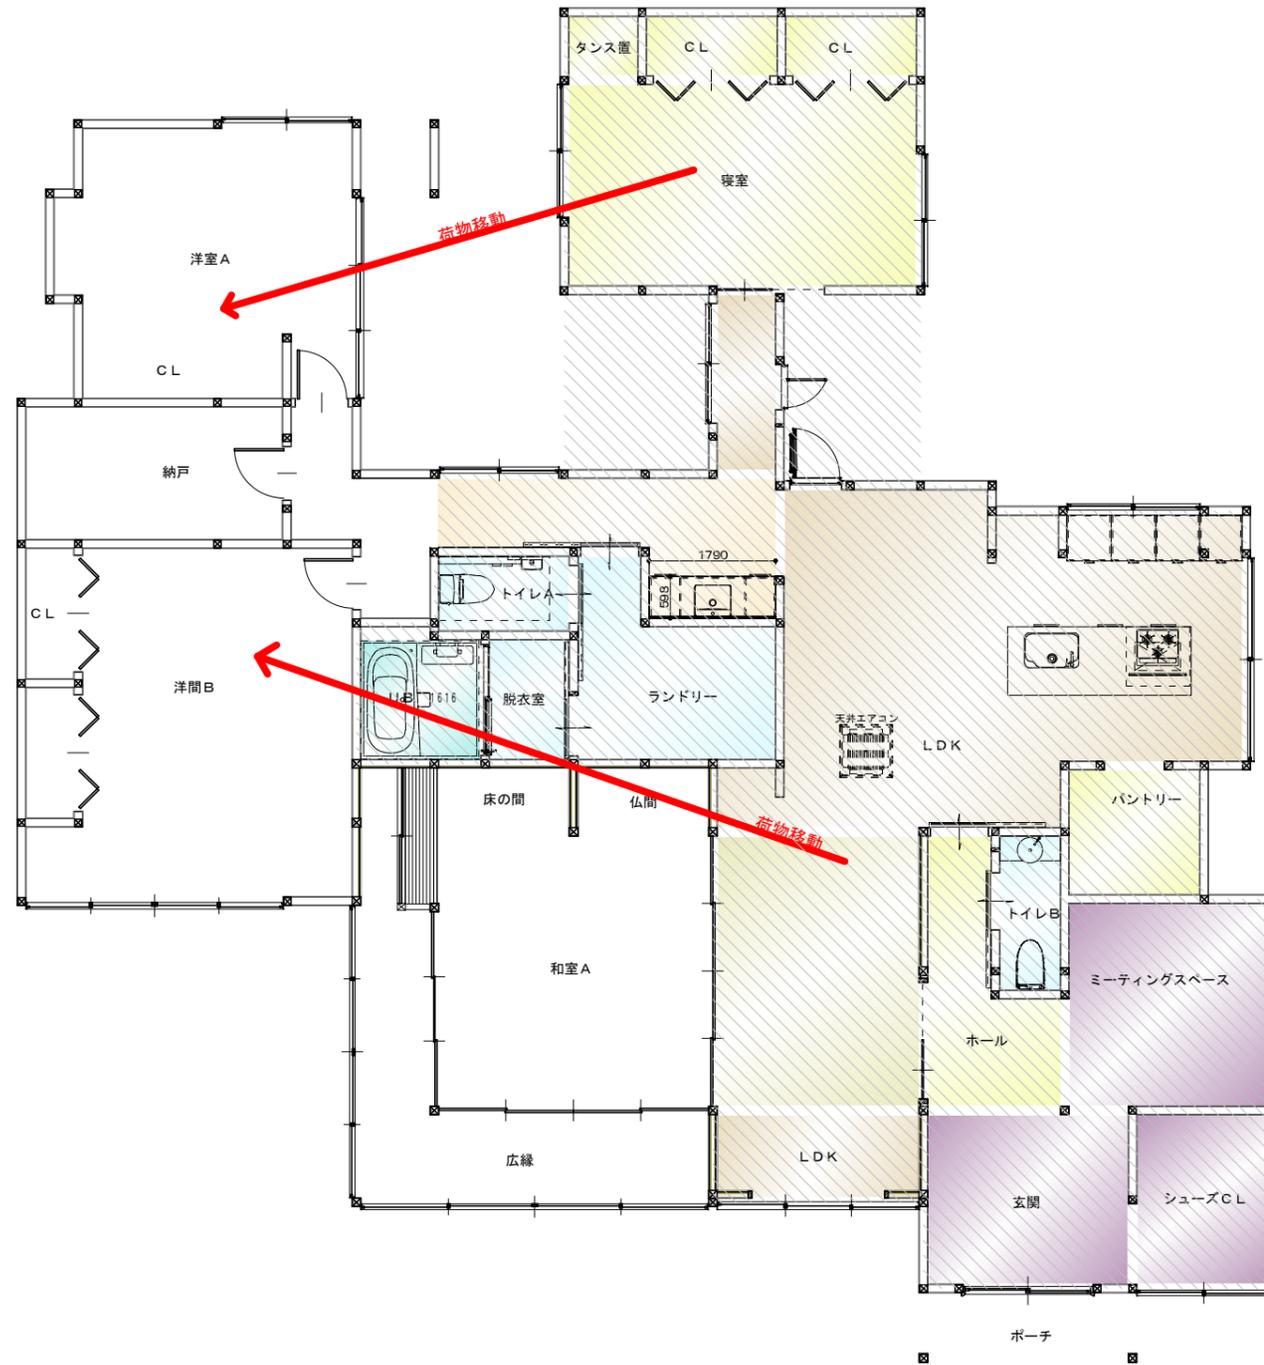

日付 縮尺 1/ 図面名称

工事名 柳楽邸リノベーション工事 図面番号 No

四期工事 外構工事

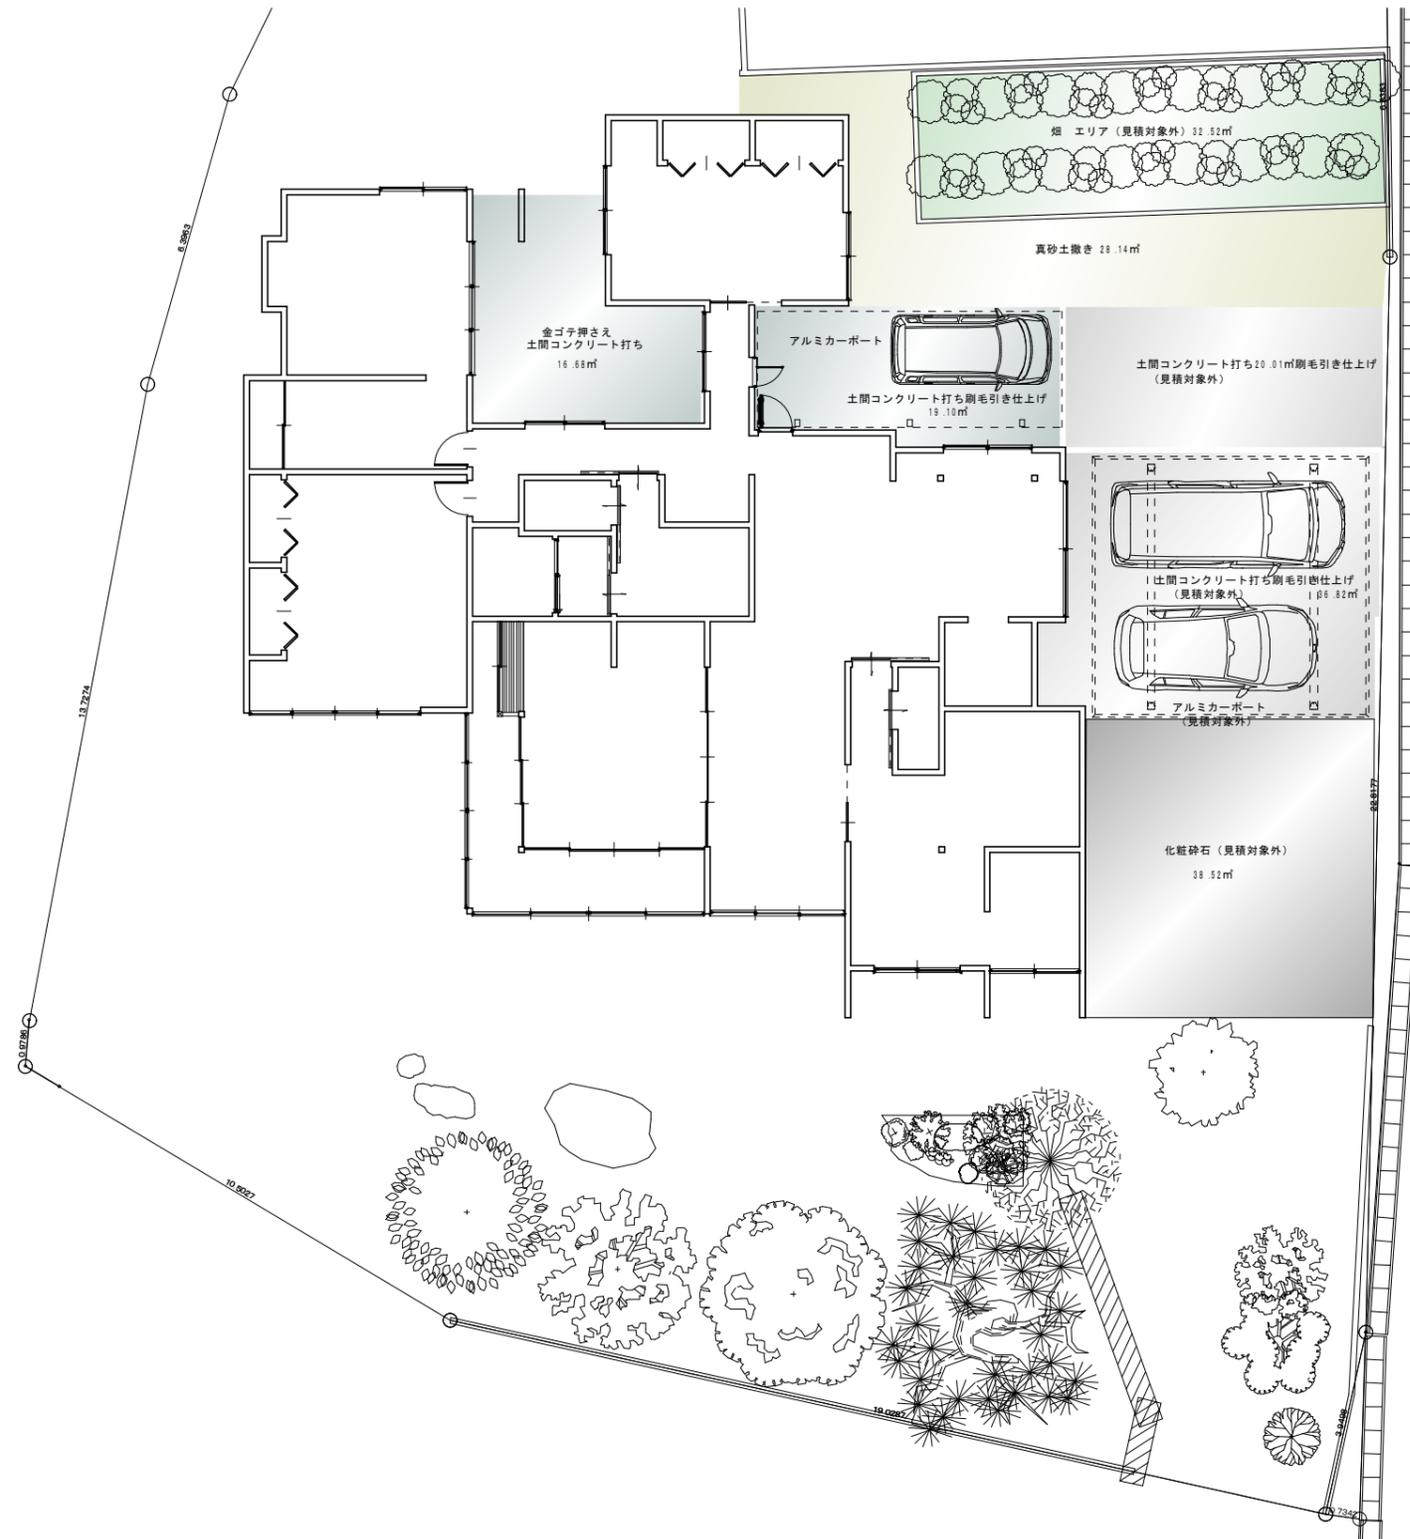

日付 縮尺 1/ 図面名称

工事名 柳楽邸リノベーション工事 図面番号 No