



図面No

日付

縮尺 1 /


図面名称

工事名 平田電工新社屋新築工事

彩デザイン工房
一級建築士事務所

島根県出雲市松寄下町983-3
TEL・FAX 0853-22-8683
島根県知事登録第(1)10776号

一級建築士 神田 至
登録第265959号

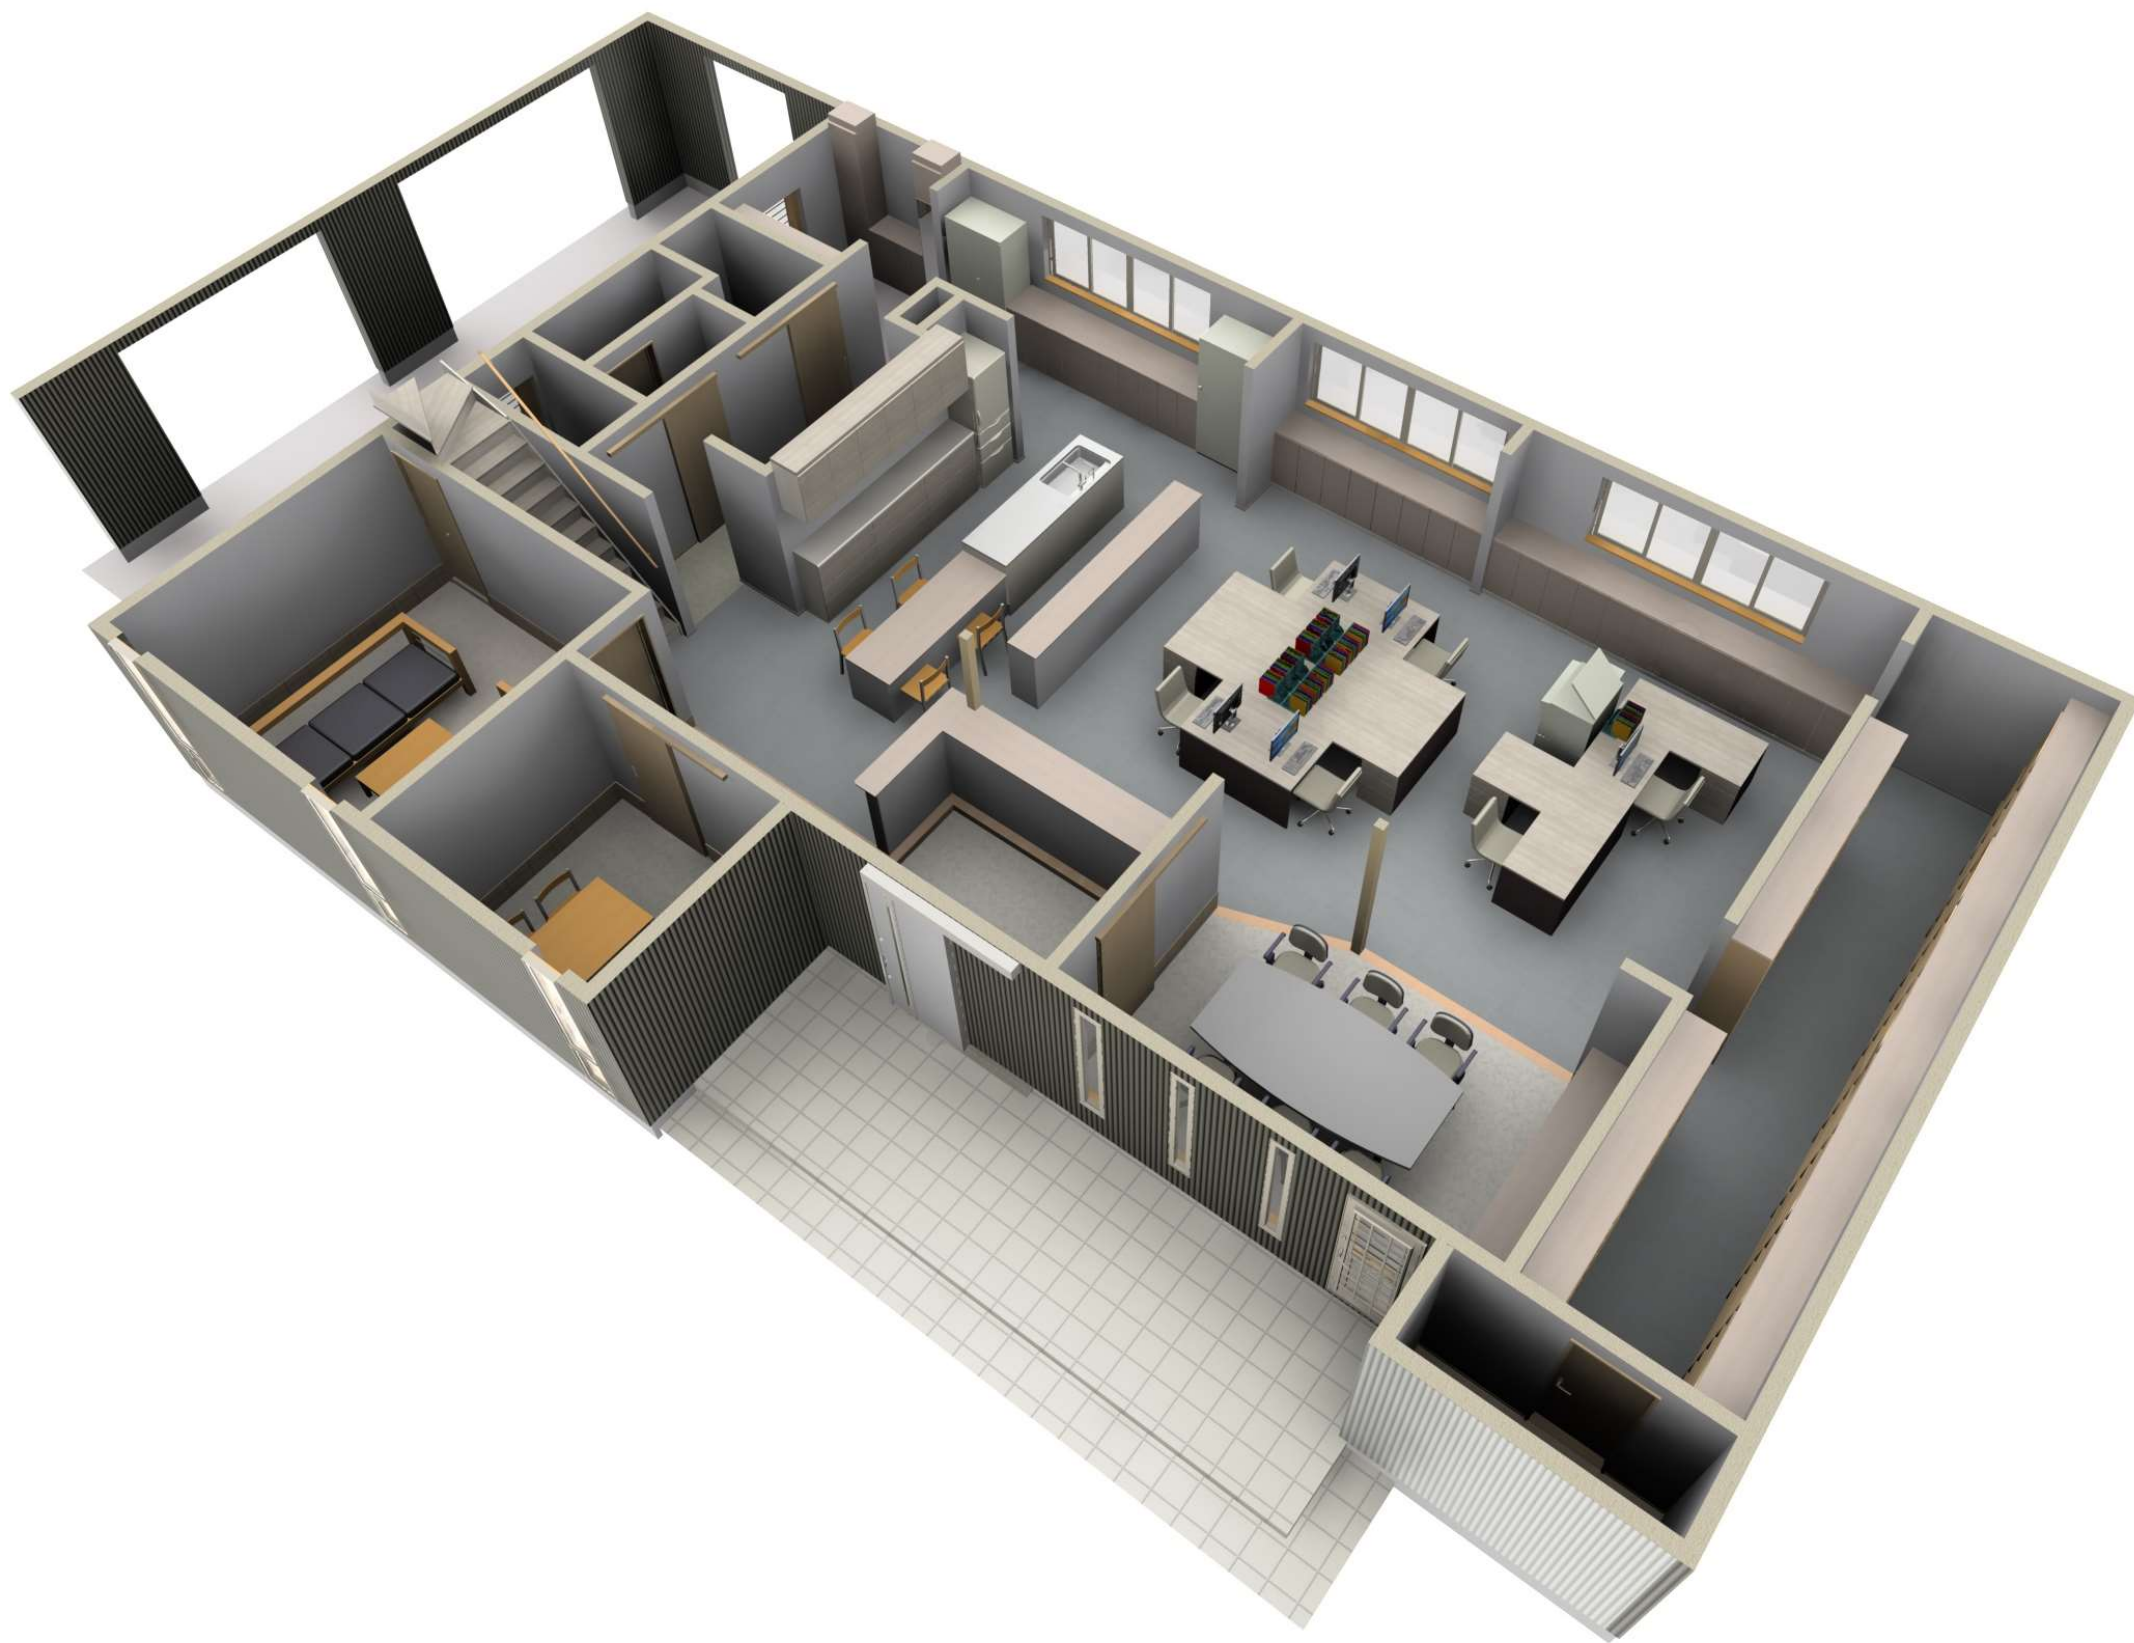

図面No

日付

縮尺 1 /

図面名称

工事名 平田電工新社屋新築工事

彩デザイン工房
一級建築士事務所

島根県出雲市松寄下町983-3
TEL・FAX 0853-22-8683
島根県知事登録第(1)10776号

一級建築士 神田 至
登録第265959号

—物件概要—

フリガナ		現住所		工期 自	令和 2年 8月 22日	種別	彩工房新築オリジ	階数	2 階	指定容積率	5 0 %	容積率	0.00 %
建築主	有限会社 平田電工	建設地		工期 至	令和 2年 8月 22日	構造	木造	敷地面積	0.00 m ²	指定建ぺい率	3 0 %	建ぺい率	0.00 %

建築面積	177.90 m ² (53.81坪)	1階面積	142.75 m ² (43.18坪)	2階面積	27.50 m ² (8.31坪)	施工面積	205.40 m ² (62.13坪)	延べ面積	170.25 m ² (51.50坪)	備考	
------	--------------------------------	------	--------------------------------	------	-------------------------------	------	--------------------------------	------	--------------------------------	----	--


—外部仕上表—

部位	仕様	備考
基礎	鉄筋コンクリートハタ基礎	
基礎巾木	モルタル仕上	
外 壁	ガルバリウム鋼板	
外部塗装	-----	
屋 根	ガルバリウム鋼板縦ハゼ葺	
軒 天	ケイカル板 6mm 塗装仕上げ00	
雨 樋	軒樋 (塩ビ) 120	
破風・鼻隠	ケイカル板 A E P	
外部建具	アルミ一般サッシ	



白蟻工事	-----	
断熱材	天井＋外壁＋床下	
パラペット	カラー鋼板	
窓廻り部品	手摺	
特設部品	-----	
外構工事	-----	
玄関ドア	アルミ玄関建具 カムフラック	
庇	-----	
ウッドデッキ	-----	
外部建具用内部枠	四方無目化粧シート仕上品	

—内部仕上表—

[illegible]

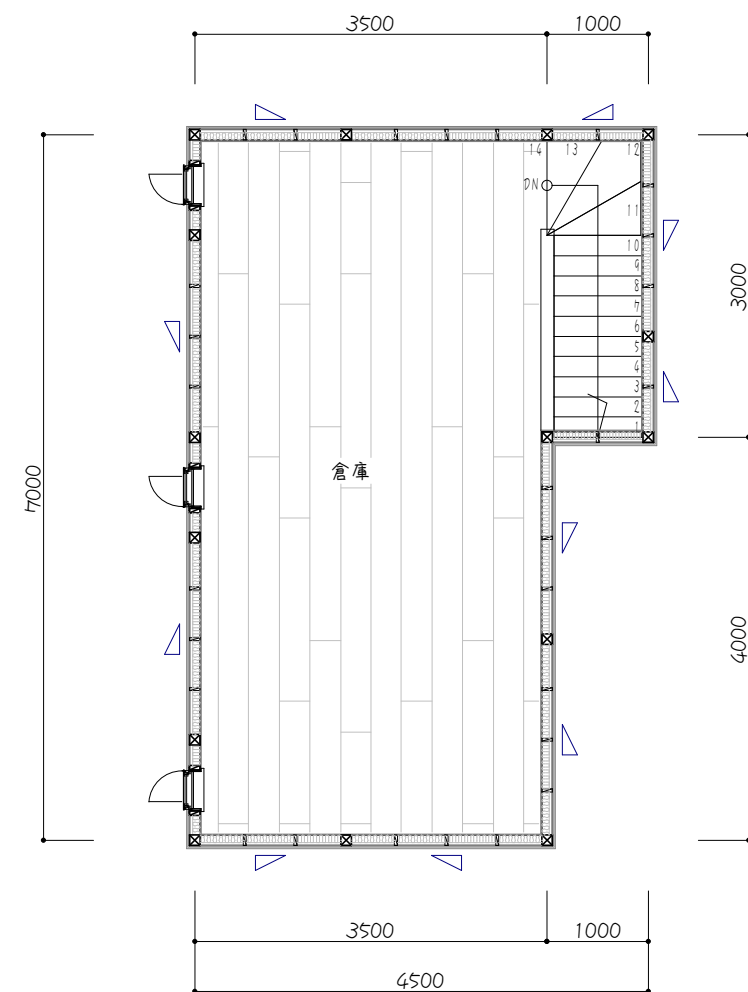

 **彩デザイン工房**
一級建築士事務所

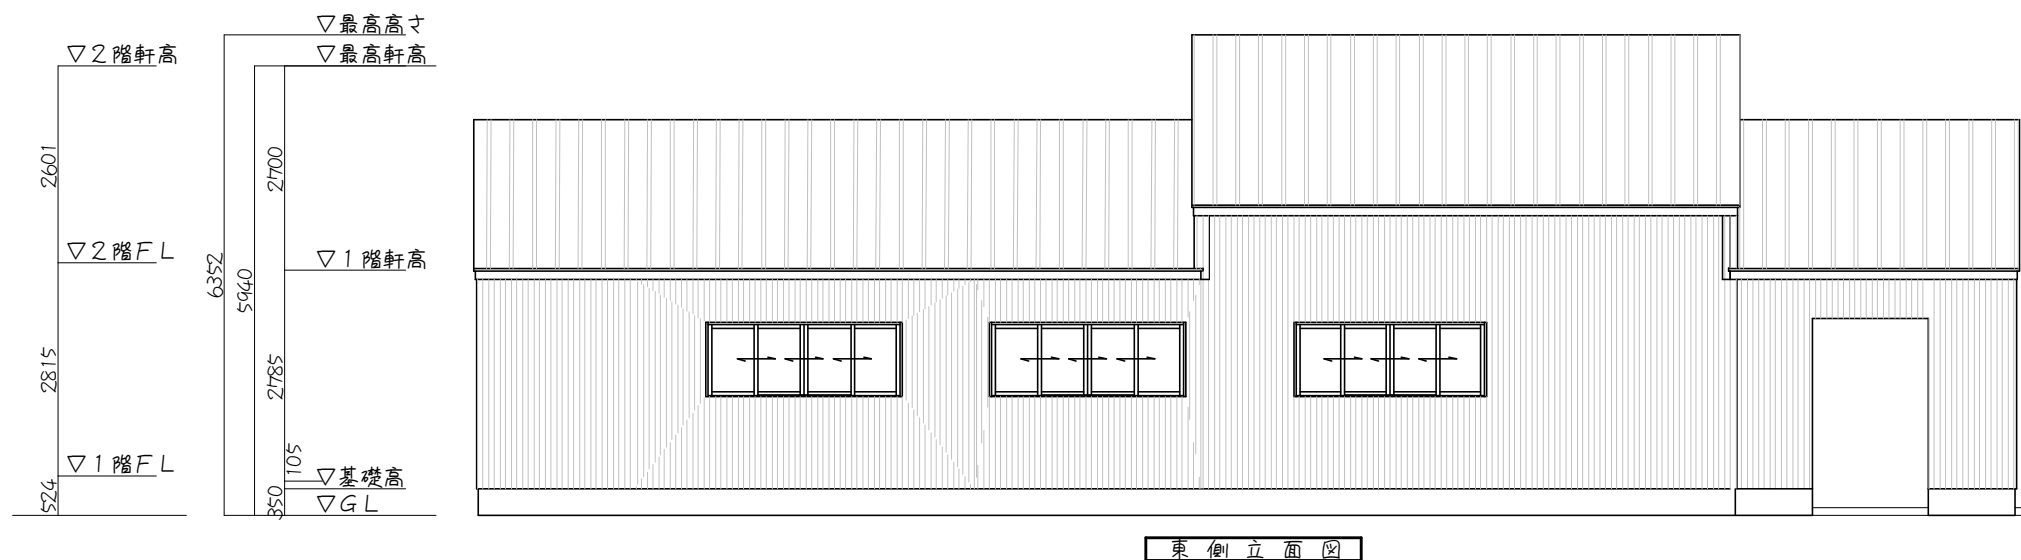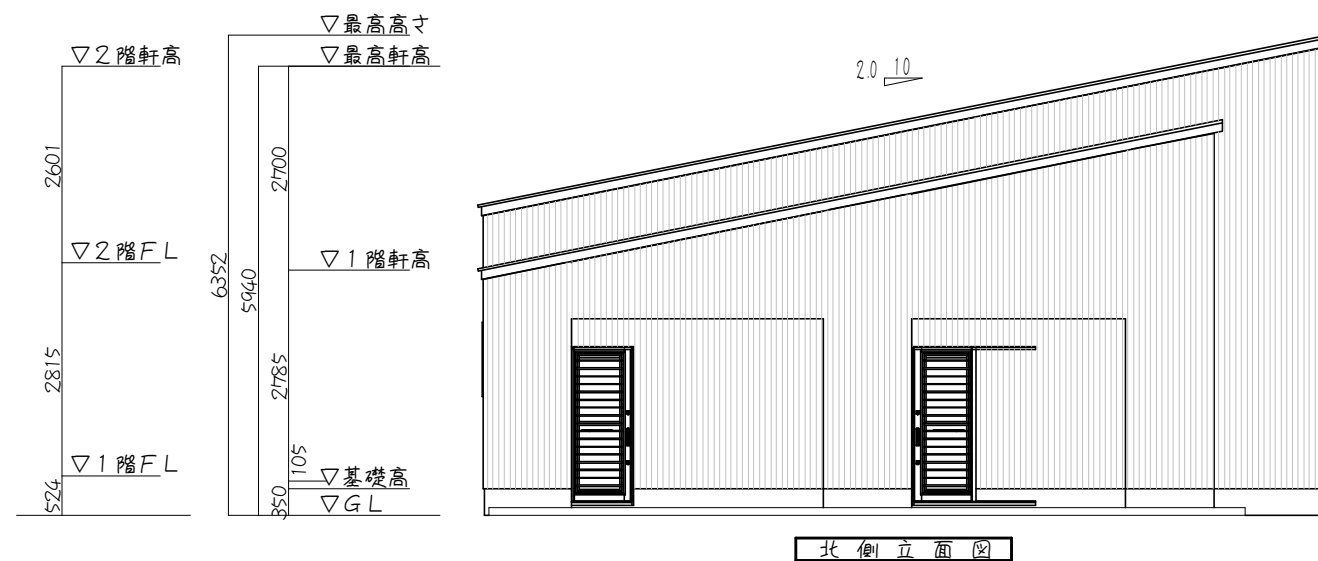

図面No

日付

縮尺 1 /


図面名称

工事名 平田電工新社屋新築工事


彩デザイン工房
一級建築士事務所

島根県出雲市松寄下町983-3
TEL・FAX 0853-22-8683
島根県知事登録第(1)10776号

一級建築士 神田 至
登録第265959号

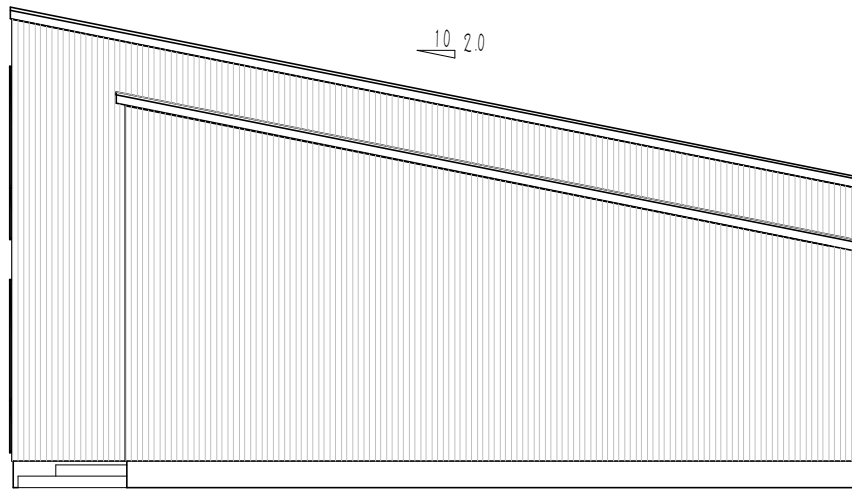

南側立面図

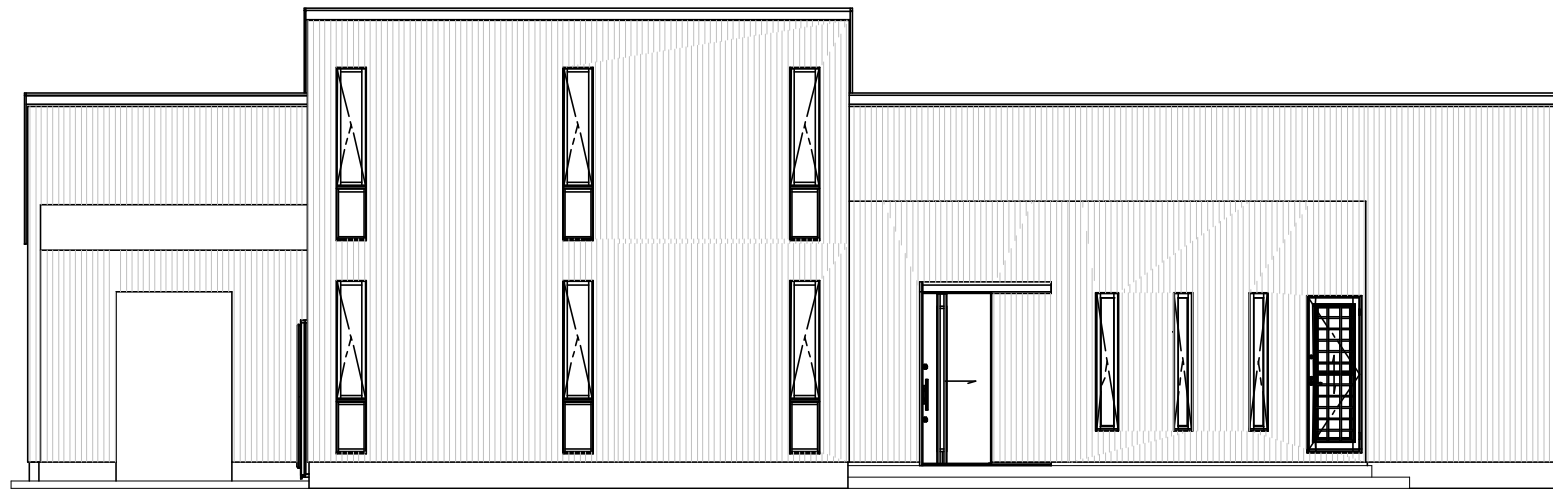

西側立面図

図面No

日付

縮尺 1 /

図面名称

工事名 平田電工新社屋新築工事

彩デザイン工房
一級建築士事務所

島根県出雲市松寄下町983-3
TEL・FAX 0853-22-8683
島根県知事登録第(1)10776号

一級建築士 神田 至
登録第265959号