



- GLより +200mm
- GLより -170mm
- GLより -50mm

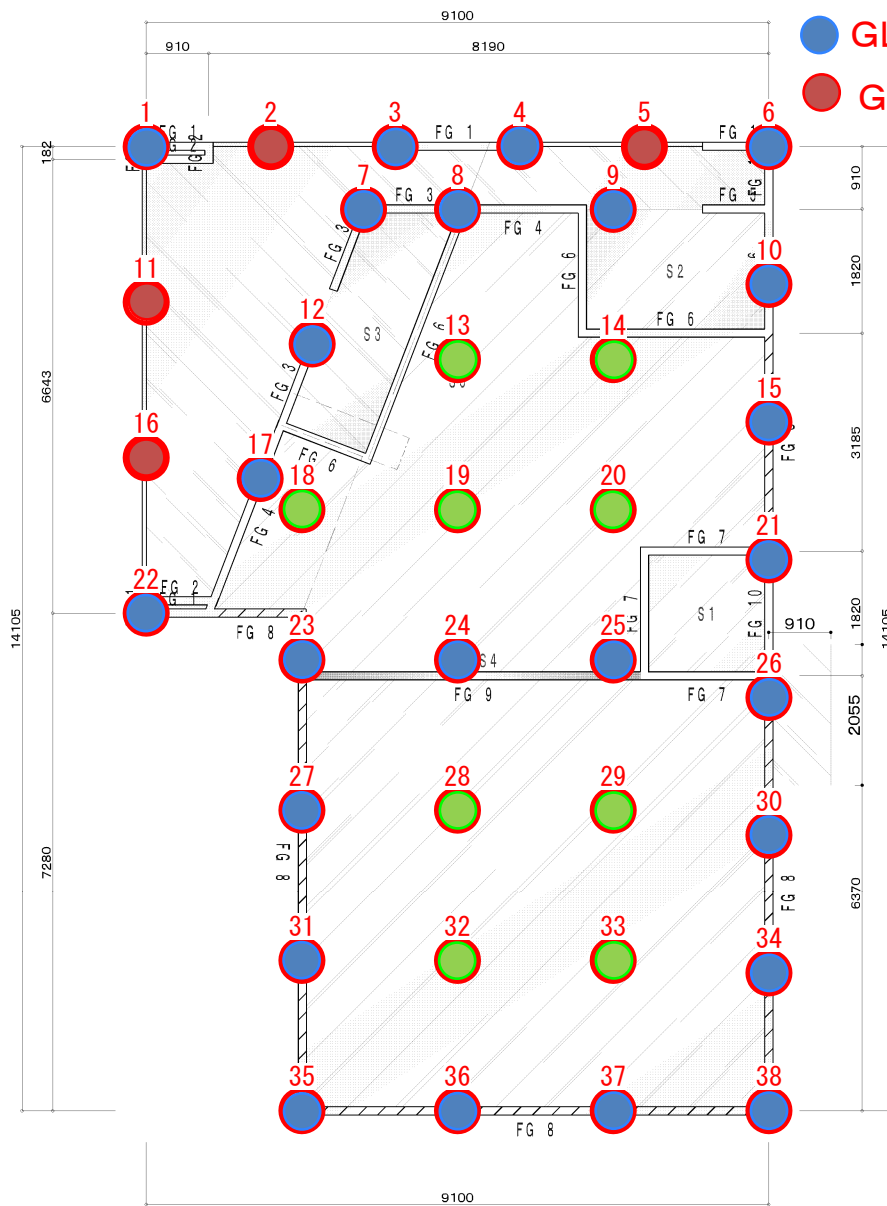

1階：基礎伏図

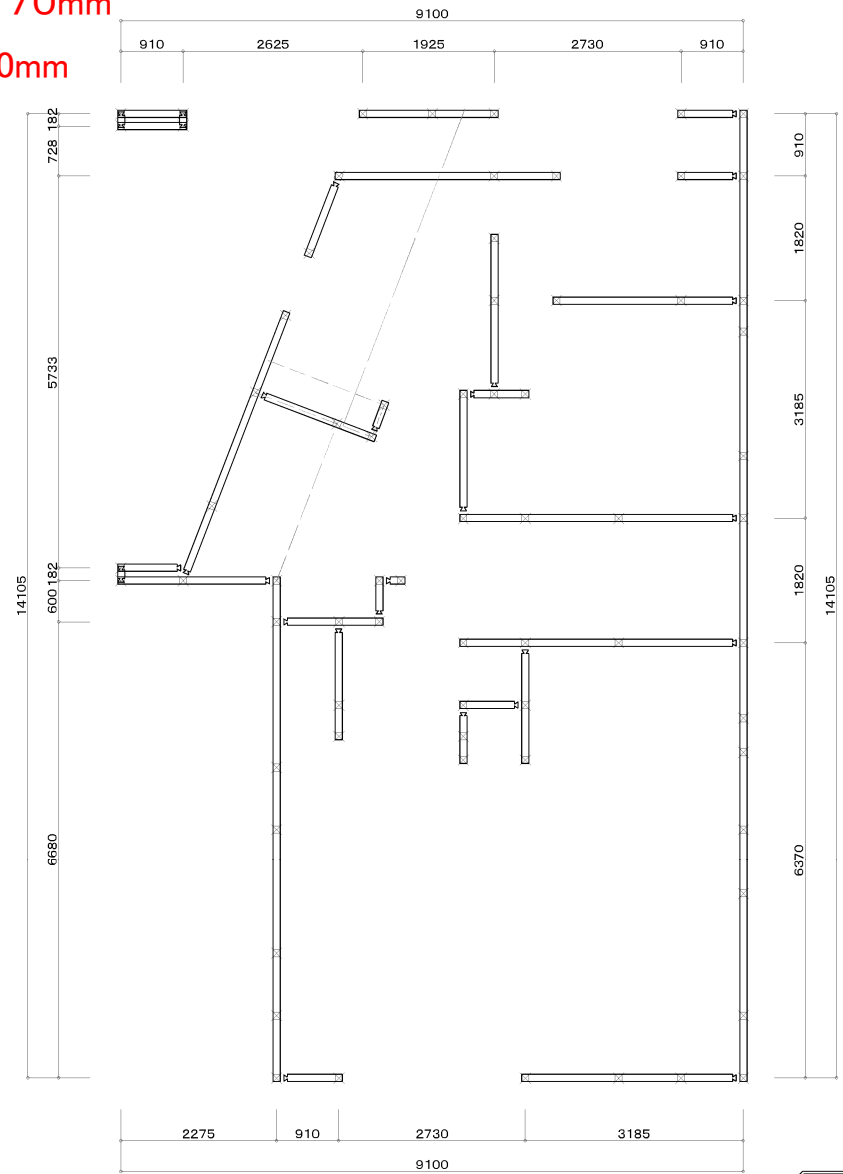

1階：土台伏図

CPP工法  
改良体長=4.00m  
改良本数=38本

図面No  
日付  
縮尺 1/  
図面名称

彩デザイン工房  
一級建築士事務所

工事名 池内邸新築工事  
島根県出雲市松壽町983-3  
TEL・FAX 0852-22-6688  
島根県知事登録第11110776号

一級建築士 神田 至  
登録第255858号