


仮設計画図

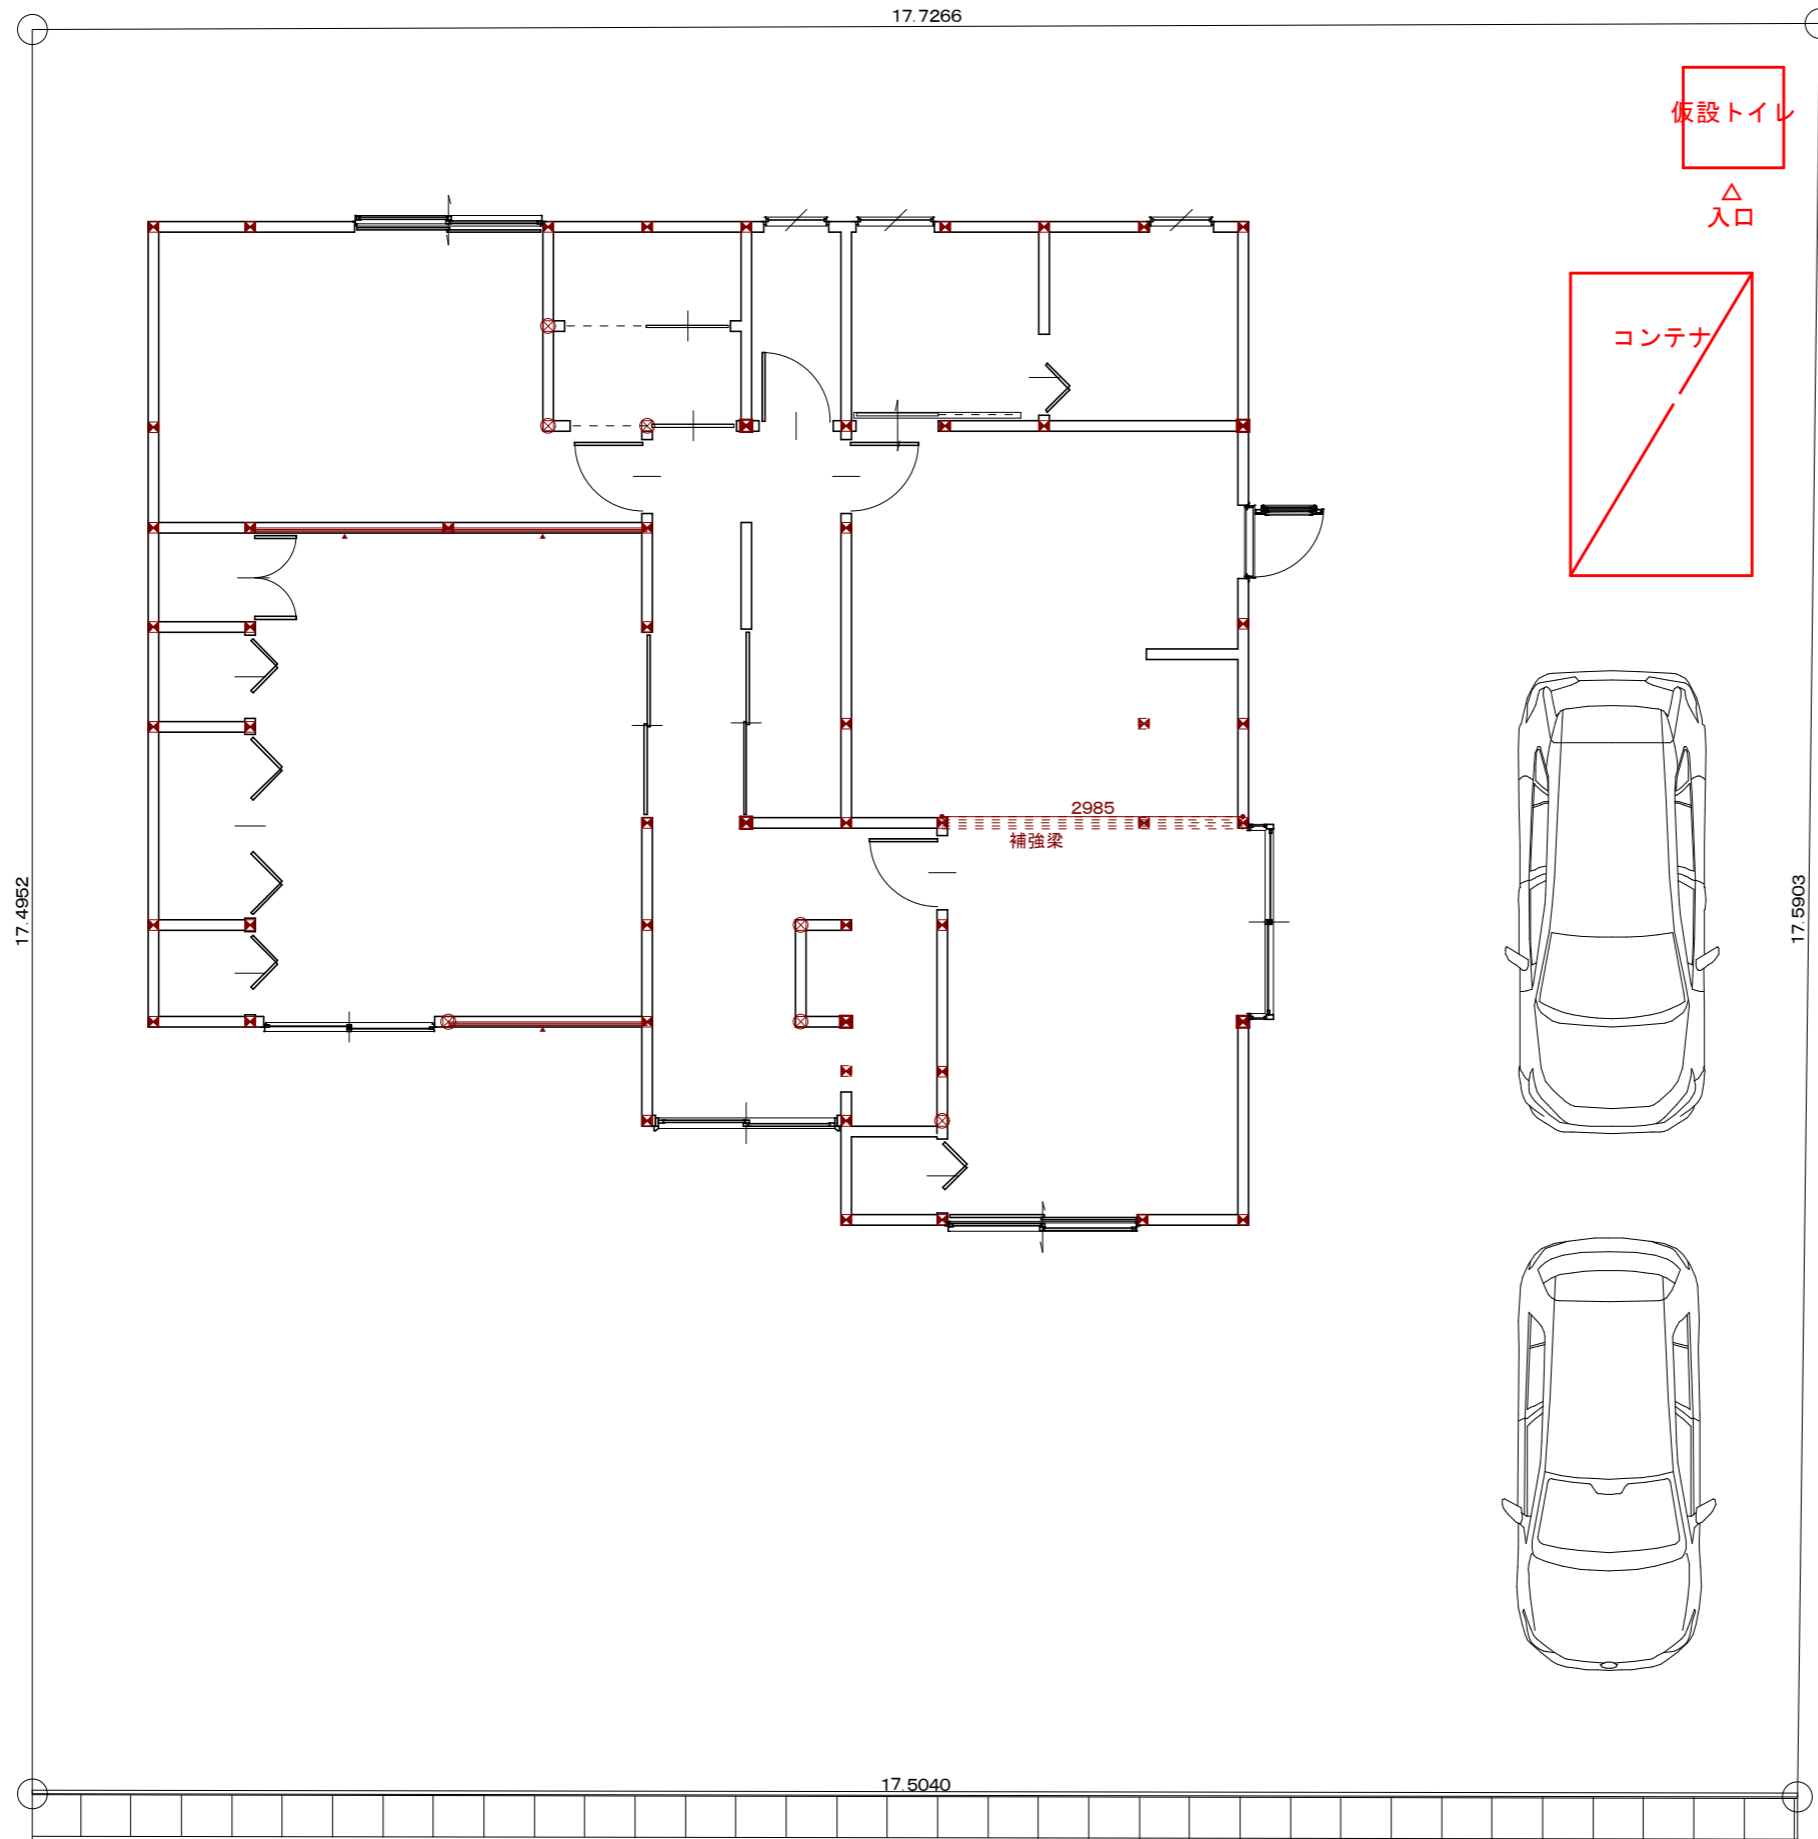

日付	縮尺 1/	図面名称
工事名	谷口邸リノベーション工事	図面番号 No