




図面No
日付
縮尺 1/
図面名称

工事名 長子邸リノベーション工事

彩デザイン工房
一級建築士事務所

島根県出雲市松寄下町983-3
TEL・FAX 0853-22-8683
島根県知事登録第(1)10776号
一級建築士 神田 至
登録第265959号

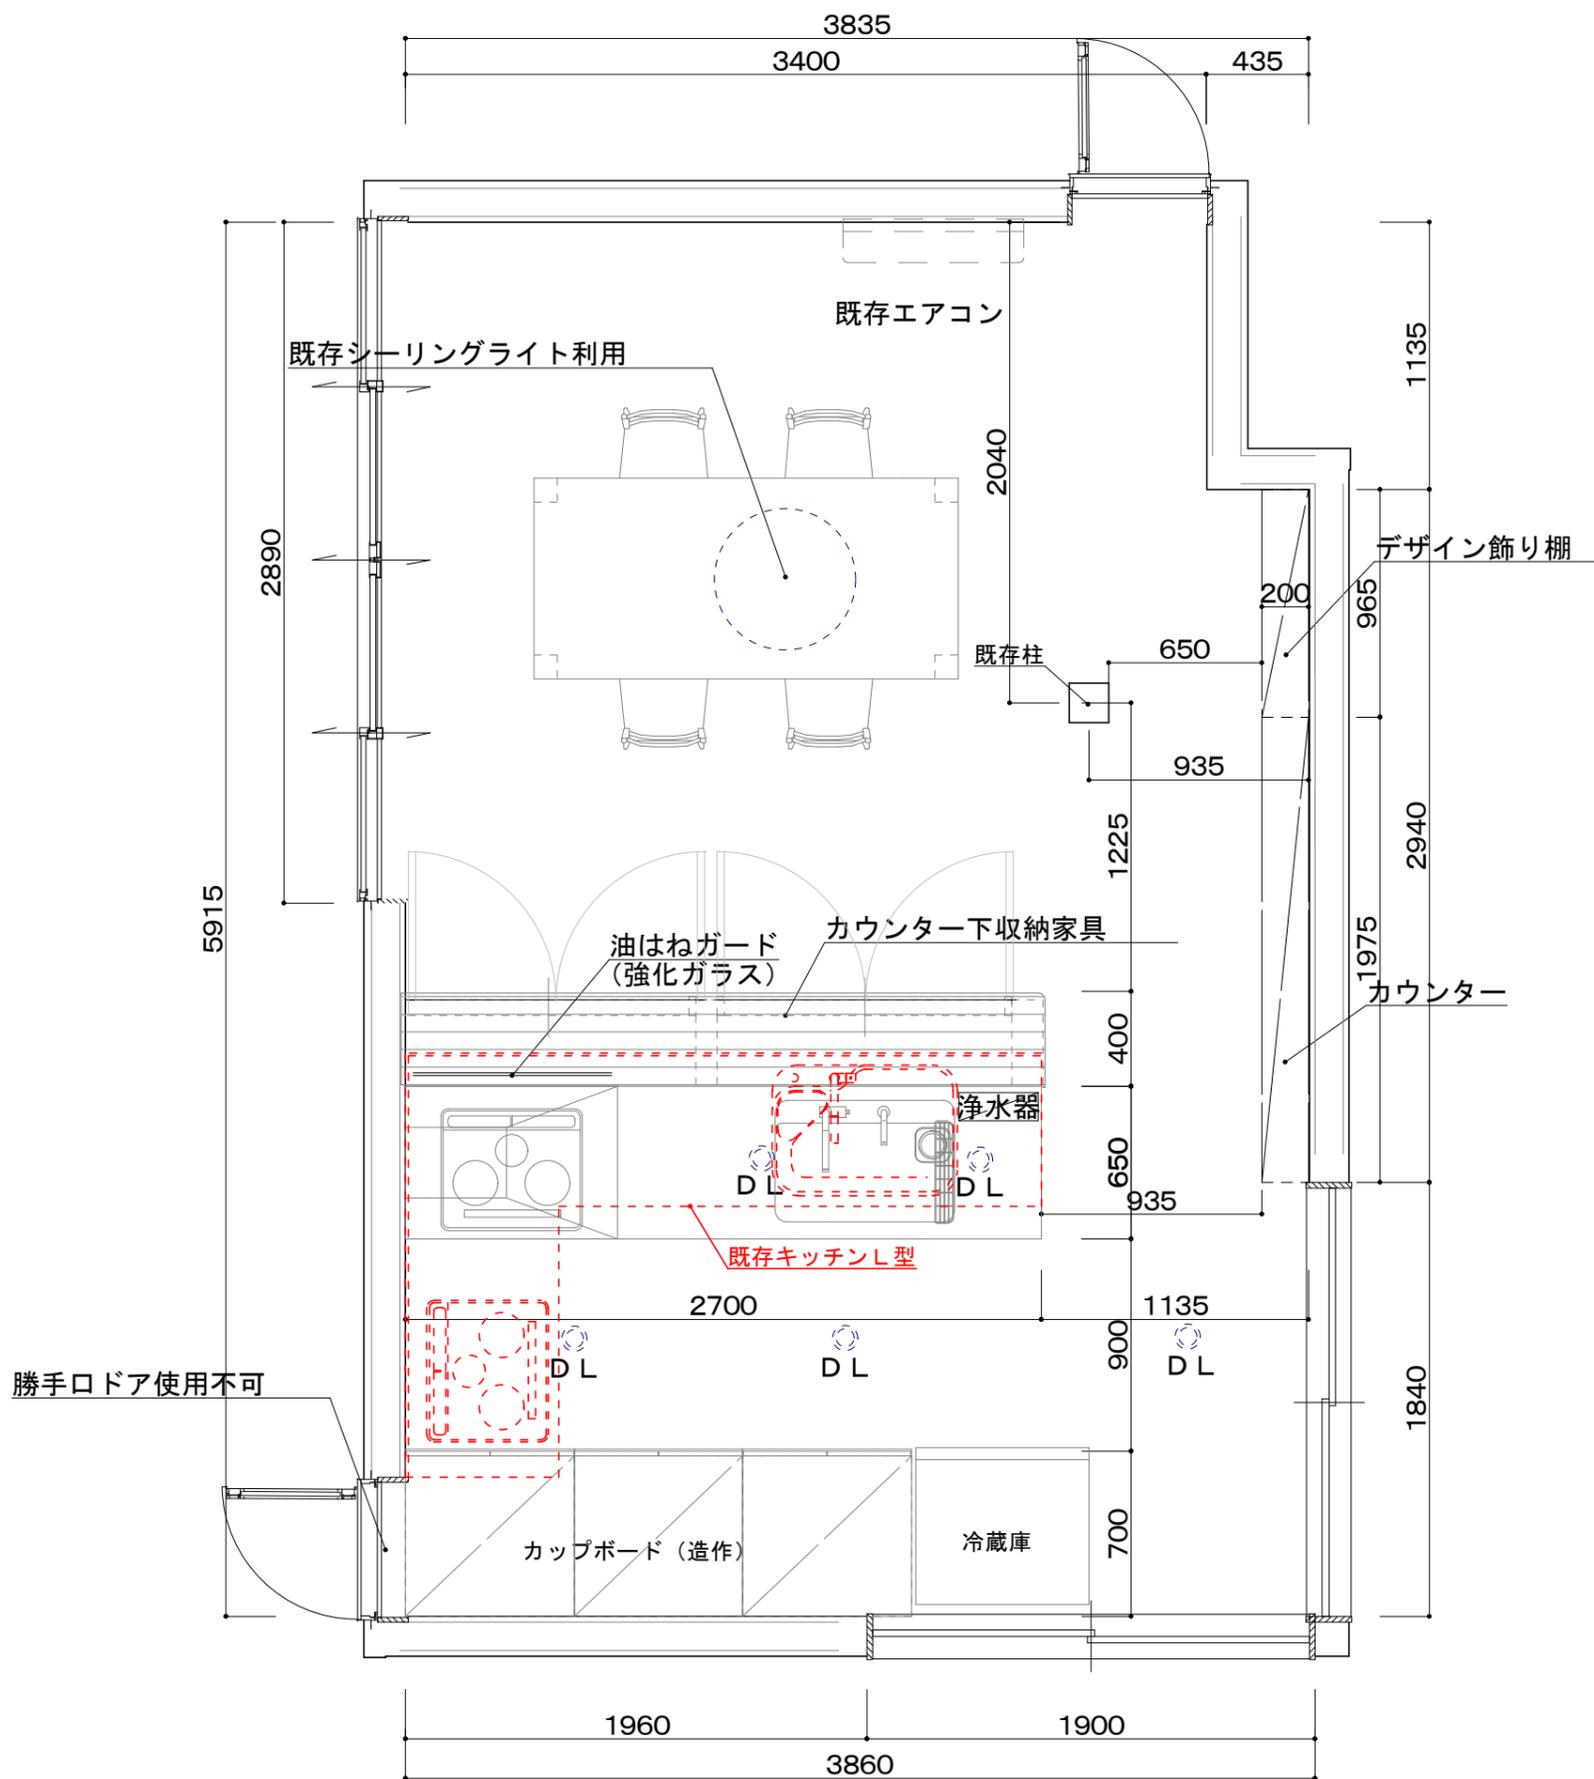

既存柱撤去検討
 床：フローリング重ね貼 t = 12
 天井：PB9.5重ね貼りクロス貼り
 壁：クロス張替
 ダウンライト5カ所増設
 システムキッチンL=2700
 浄水器：既存のものを使用



シングルシャワー付混合栓

KM5041CTF 260mmパイプ付
 ¥44,400 (税込¥48,840) 1/4

KM5041ZCTF 寒 260mmパイプ付
 ¥44,400 (税込¥48,840) 1/4

JIS 証 NSF シャワー 省施工 逆止弁 節湯 B

- 回転分岐孔付(給水側360°回転式)
- 給水接続専用
- 寒冷地用は逆止弁なし

図面No

日付

縮尺 1/






図面名称

工事名 長子邸リノベーション工事

彩デザイン工房
 一級建築士事務所

島根県出雲市松寄下町983-3
 TEL・FAX 0853-22-8883
 島根県知事登録第(1)10776号

一級建築士 神田 至
 登録第265959号

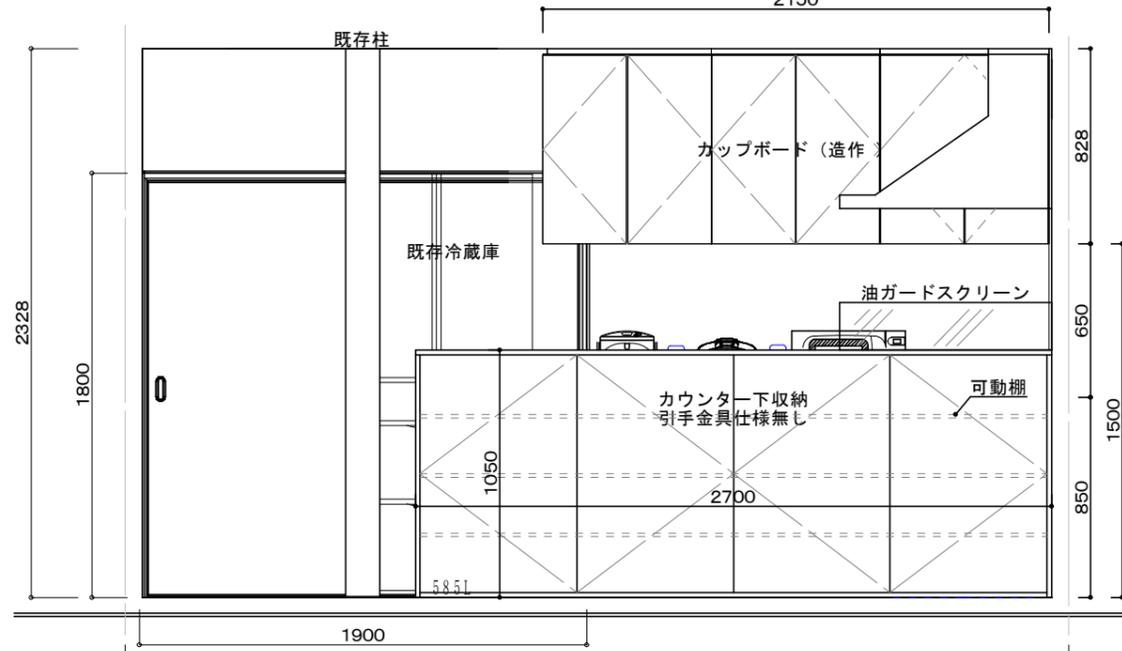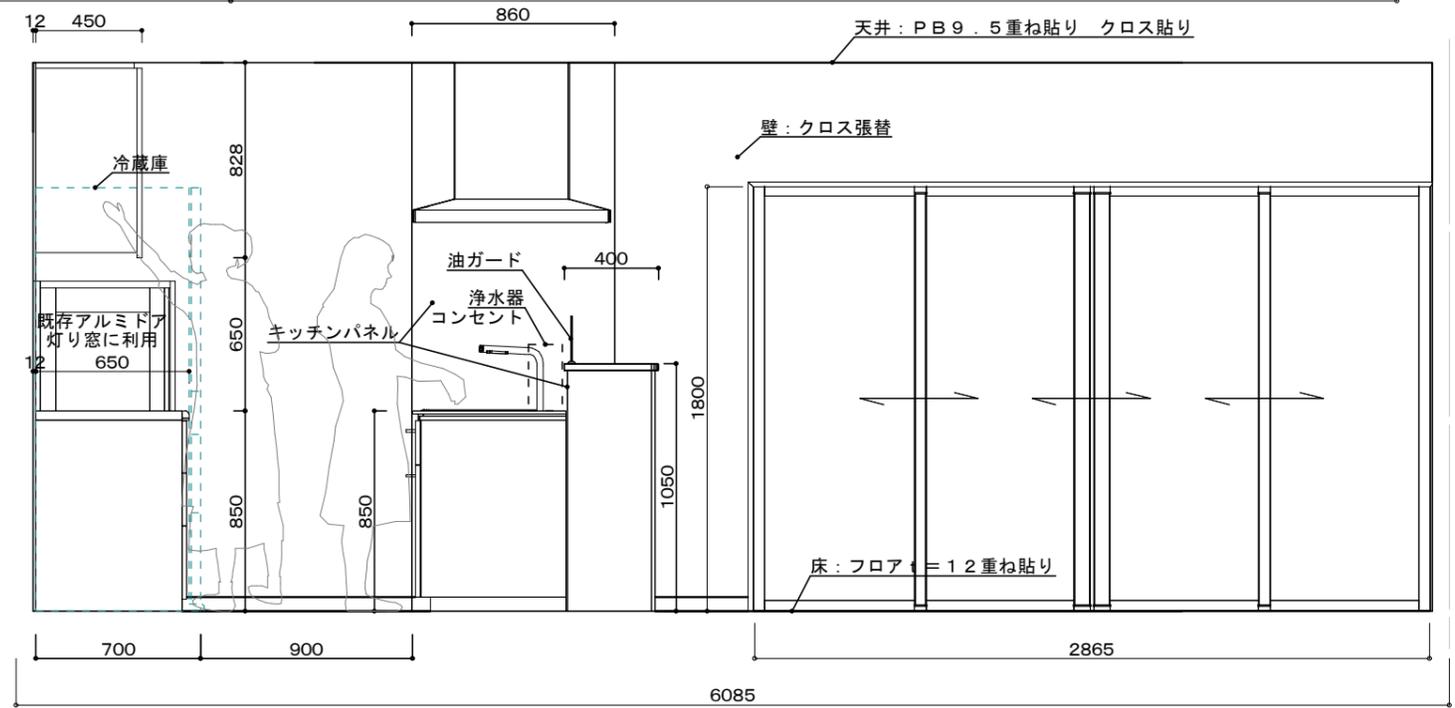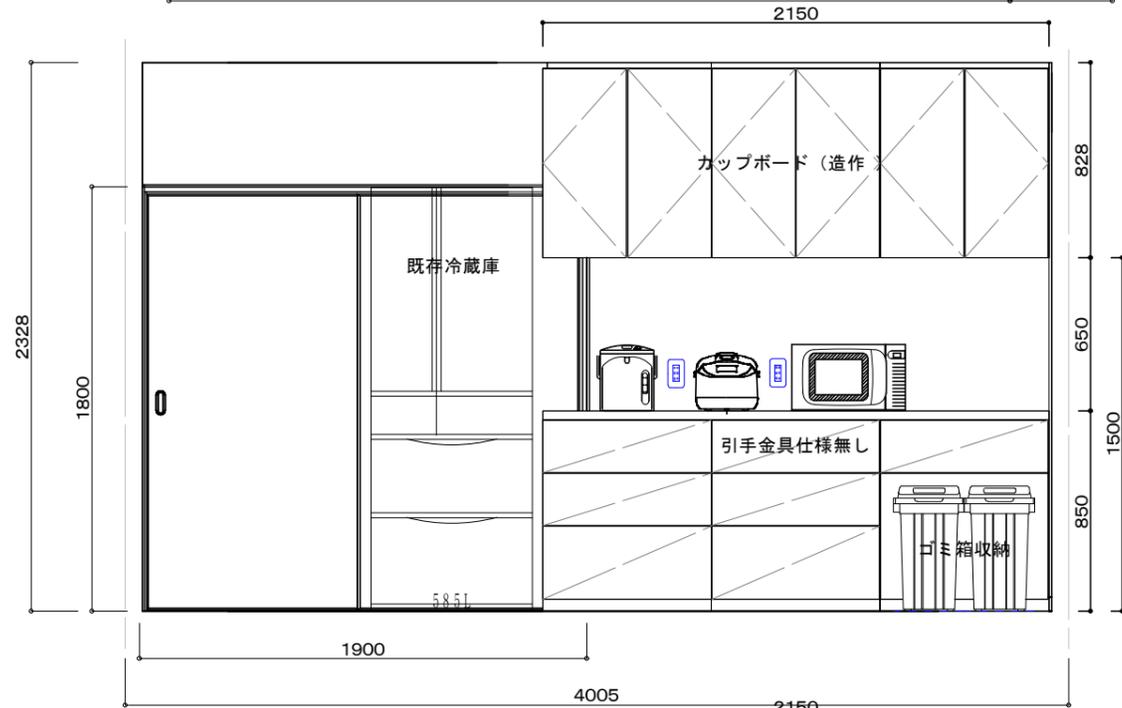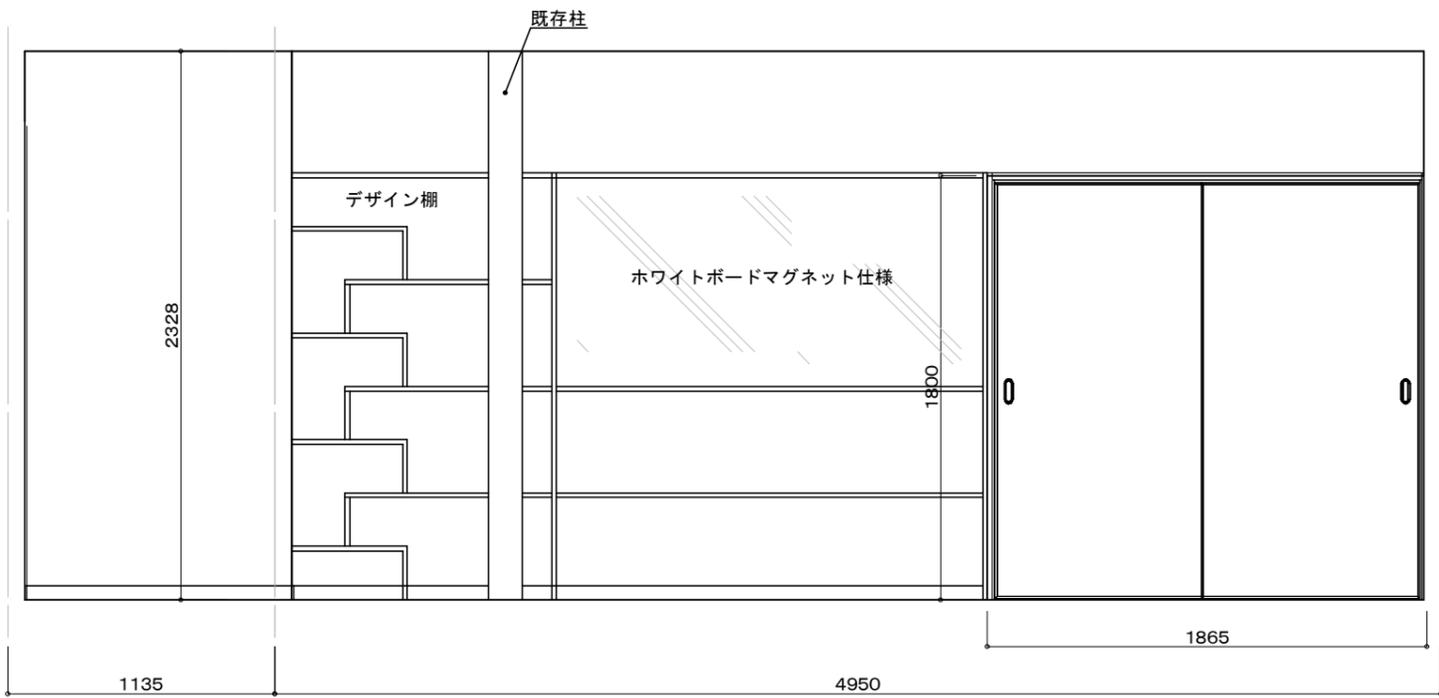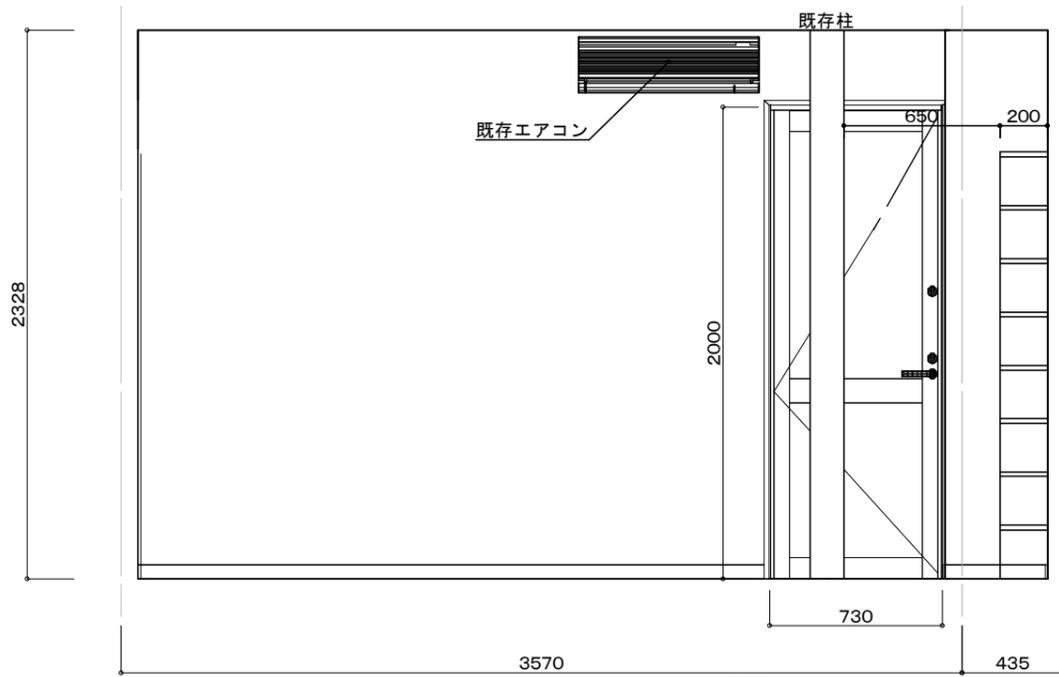

図面No
日付
縮尺 1/
図面名称

工事名 長子邸リノベーション工事

彩デザイン工房
一級建築士事務所

島根県出雲市松寿下町983-3
TEL・FAX 0853-22-8683
島根県知事登録第(1)10776号

一級建築士 神田 至
登録第265959号