



AM: ダージリンウォールナット

YKK
AP

C04_N

提案用

日付	縮尺 1/	図面名称
工事名	キクチ邸新築工事	図面番号 No
 デザイン工房 一級建築士事務所 島根県出雲市浜町1895-1 TEL・FAX 0853-22-8683 島根県知事登録第(1)10776号 一級建築士 神田 至 登録第265959号		



QFインプレース チタン ブラウン
NH5642A



MWクローズブラック
NW46910□




QFブルレ チタン アンバー
NH5686A





RK002S 遮熱
Sブラックパール JIS 5類
マンセル値: 0.2RP 3.1/0.2
日射反射率: 44%

内外同系色

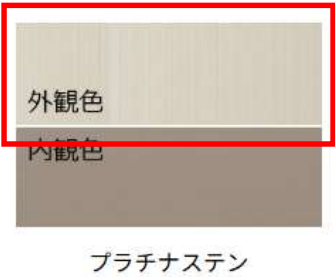

提案用

日付	縮尺 1 /	図面名称
工事名	キクチ邸新築工事	図面番号 No
デザイン工房 一級建築士事務所		島根県出雲市浜町1895-1 TEL・FAX 0853-22-8683 島根県知事登録第(1)10776号
		一級建築士 神田 至 登録第265959号

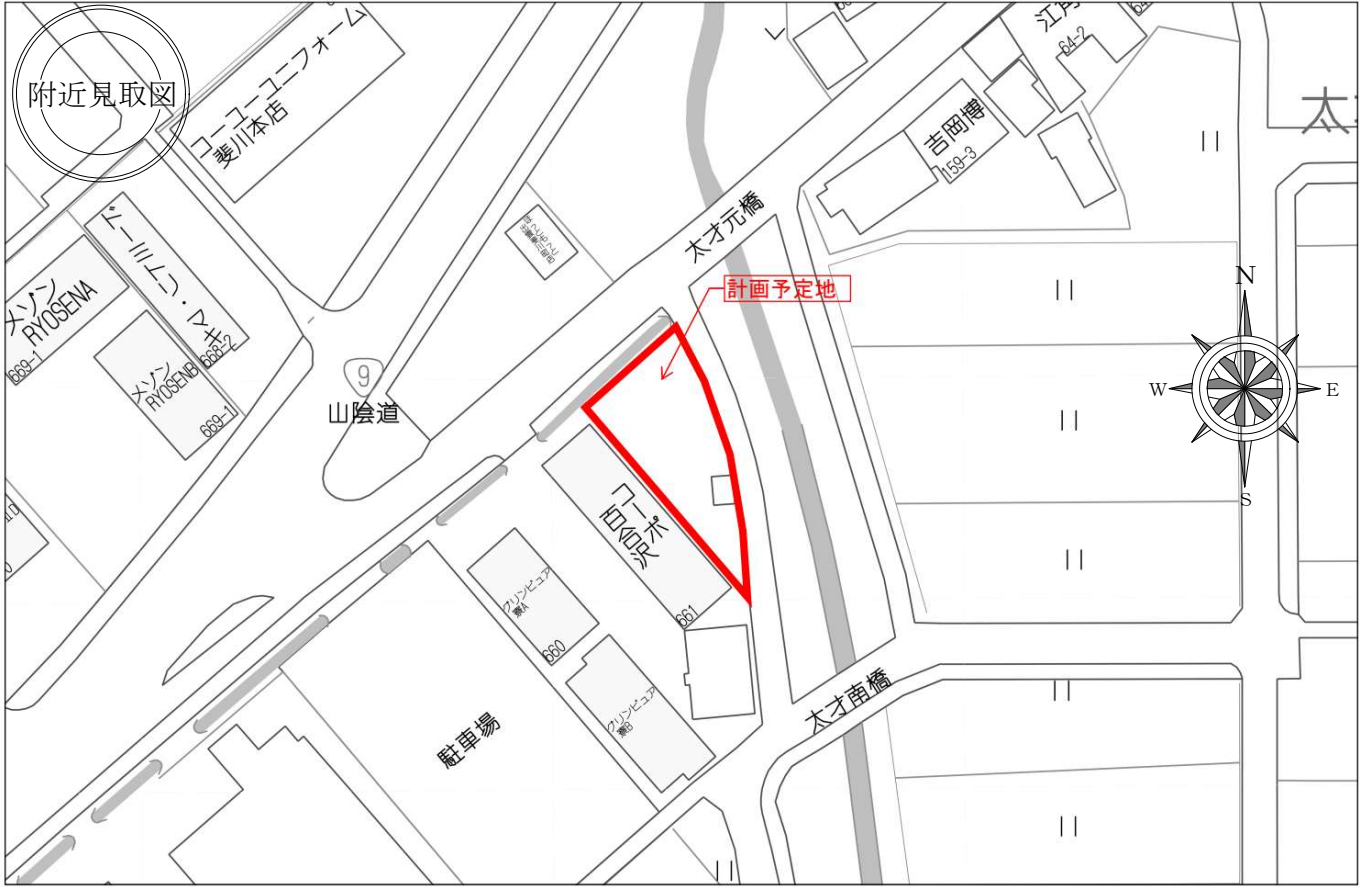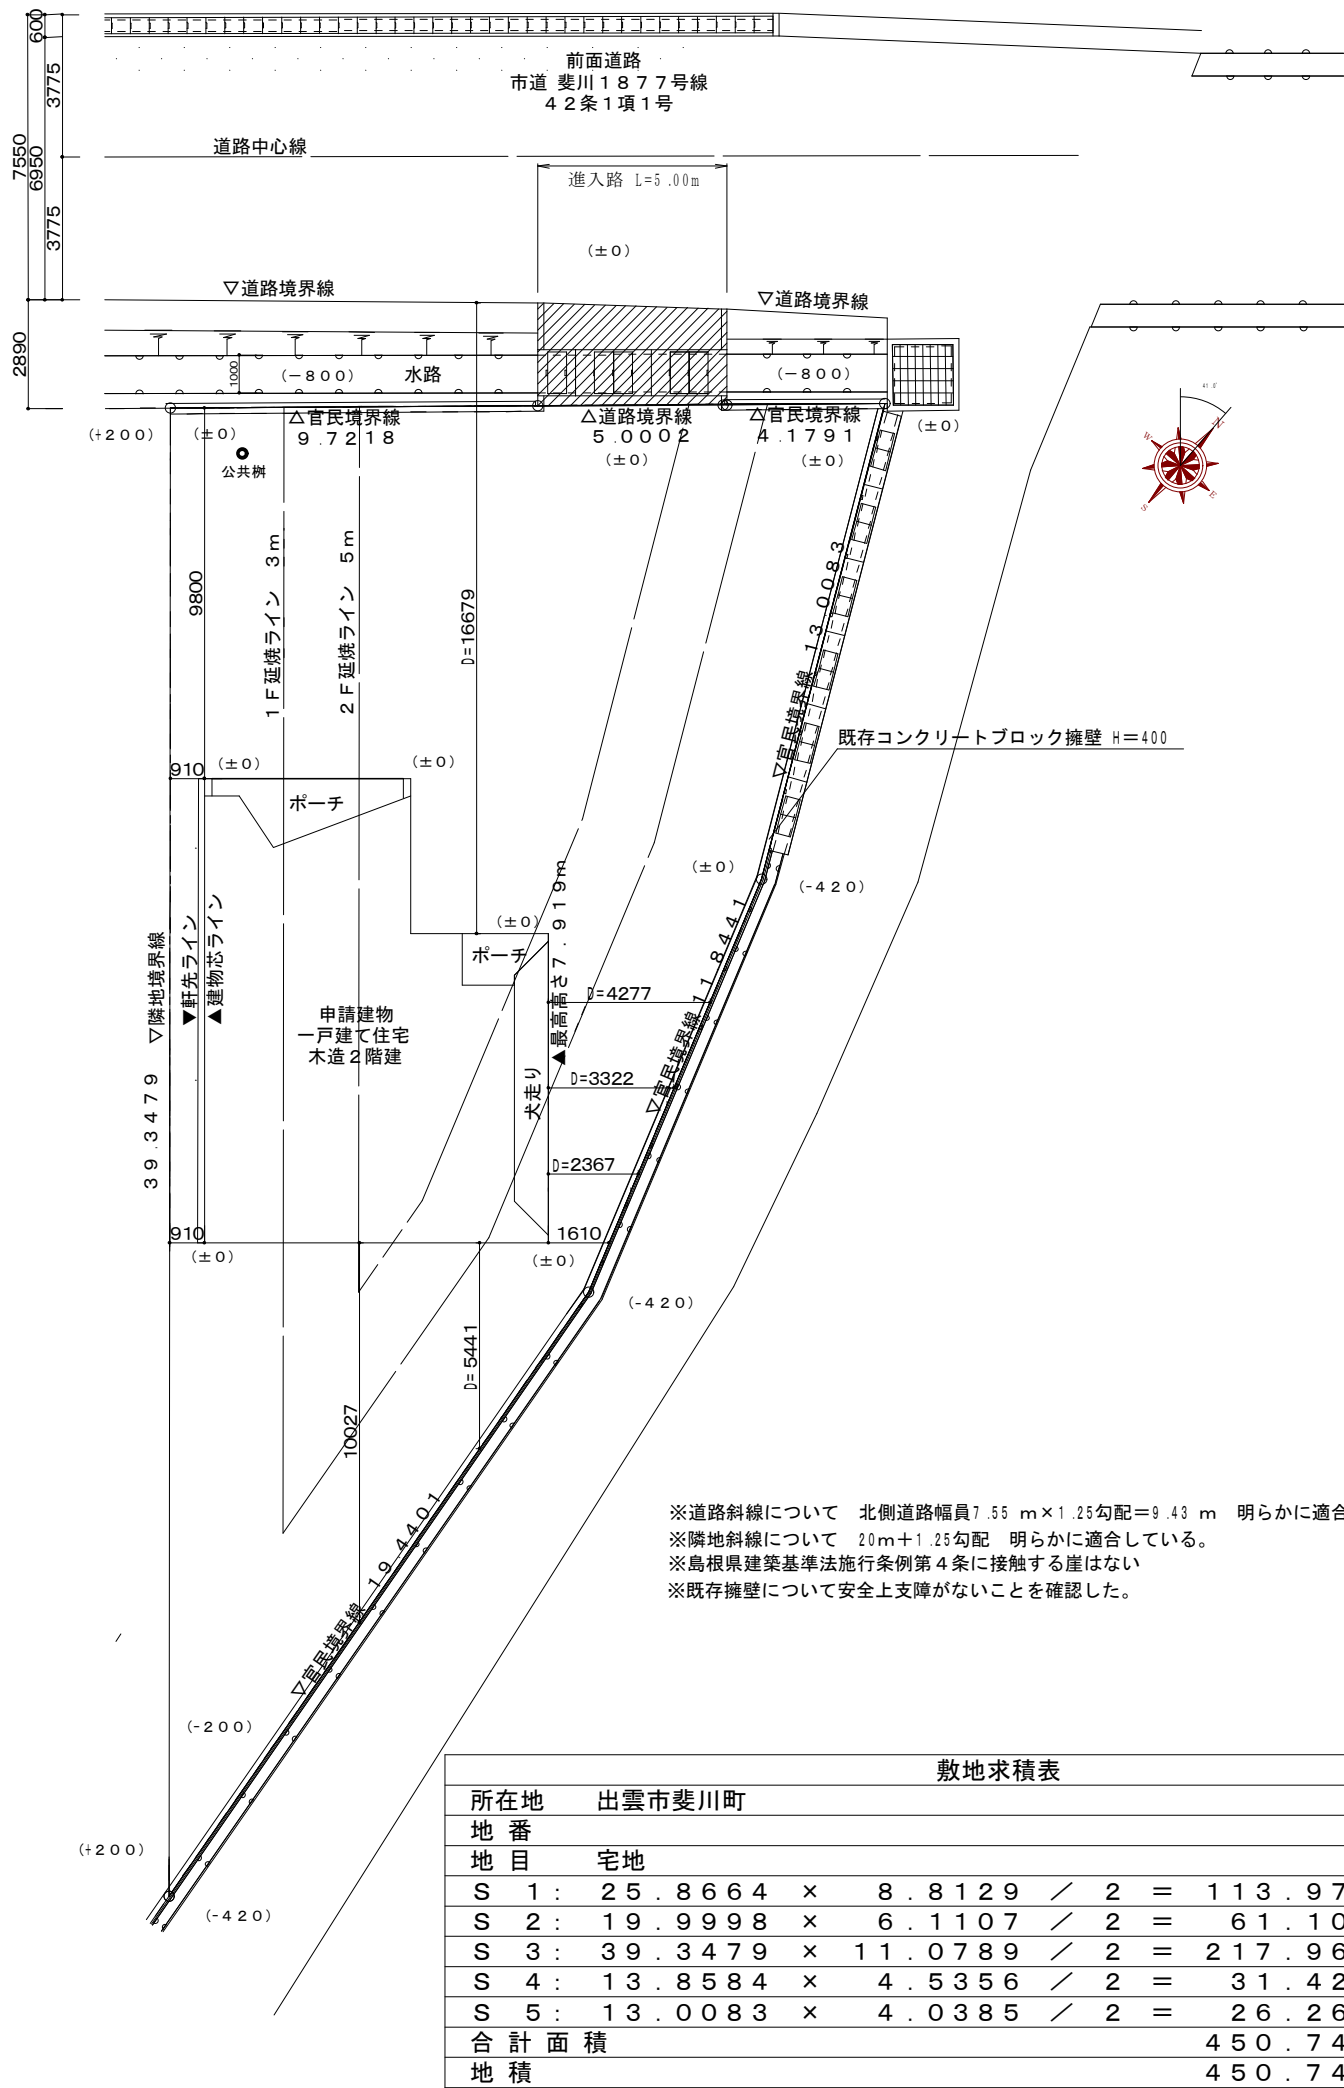

—物件概要—

フリガナ		現住所		工期 自	令和 8年 7月 1日	種別	オシジナル木造・一般住	階数	2 階	指定容積率	5 0 %	容積率	28.80 %
建築主	キクチ マルゾニ ジオパニ カズオ	建設地		工期 至	令和 9年 1月 28日	構造	木造	敷地面積	450.74 m ²	指定建ぺい率	3 0 %	建ぺい率	18.79 %

建築面積	84.67 m ² (25.61坪)	1 階面積	84.67 m ² (25.61坪)	2 階面積	45.13 m ² (13.65坪)	施工面積	129.80 m ² (39.26坪)	延べ面積	129.80 m ² (39.26坪)	備考	
------	-------------------------------	-------	-------------------------------	-------	-------------------------------	------	--------------------------------	------	--------------------------------	----	--






—外部仕上表—

部位	仕様	備考
基礎	鉄筋コンクリート基礎	逆ベタ基礎工法
基礎巾木	モルタル仕上	
外 壁	廃番 OKMEW NR親水16_テ	
外部塗装	-----	
屋 根	カ'ルハ'リウム鋼板葺ハセ'葺	
軒 天	準不燃軒天材	
雨 樋	軒樋 (塩ビ) 120	
破風・鼻隠	ケイカル板AEP	
外部建具	アルミ一般サッシ	








白蟻工事	-----	
断熱材	天井+外壁+床下	天井:Gウール16k厚155, 外壁:Gウール16k厚105, 床下:スタイロフォーム厚50
パラペット	カラー鋼板	
窓廻り部品	手摺	
特設部品	-----	
外構工事	-----	
玄関ドア	アルミ玄関建具 カム7'ラック	
庇	-----	
ウッドデッキ	-----	
外部建具用内部枠	四方無目化粧シート仕上品	

—内部仕上表—





[illegible]

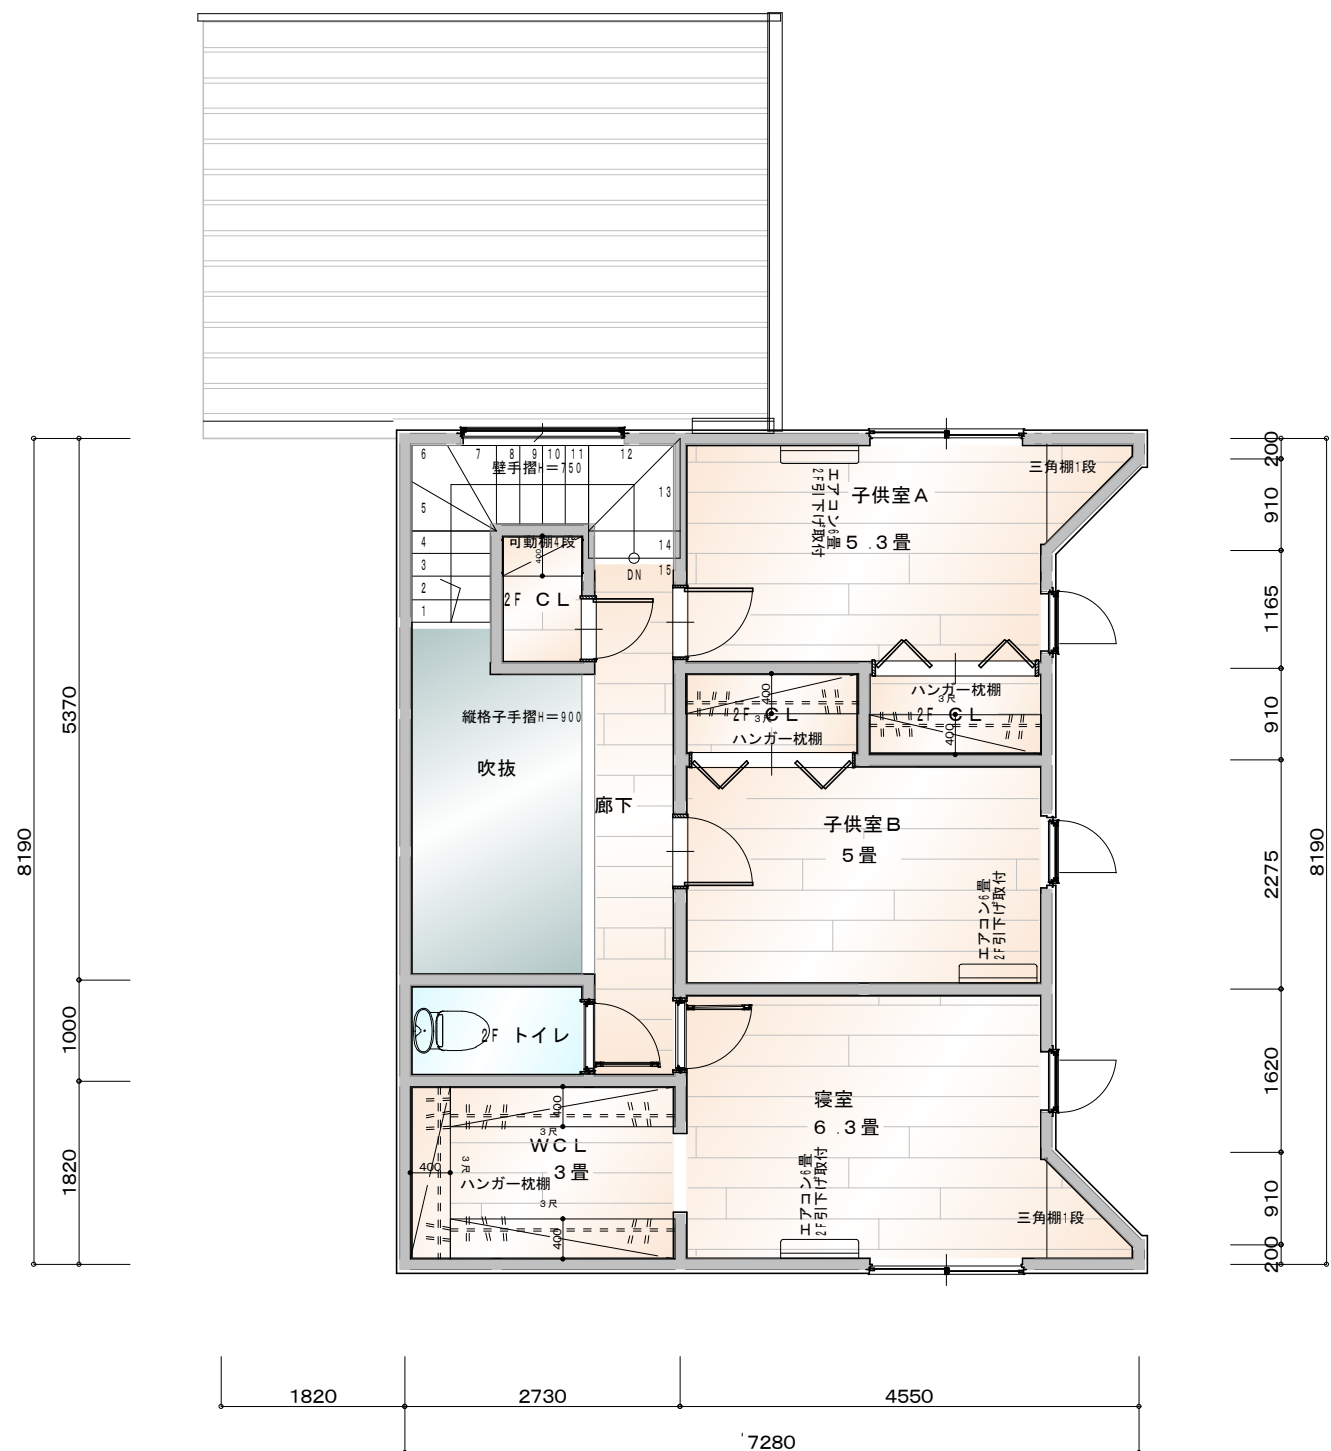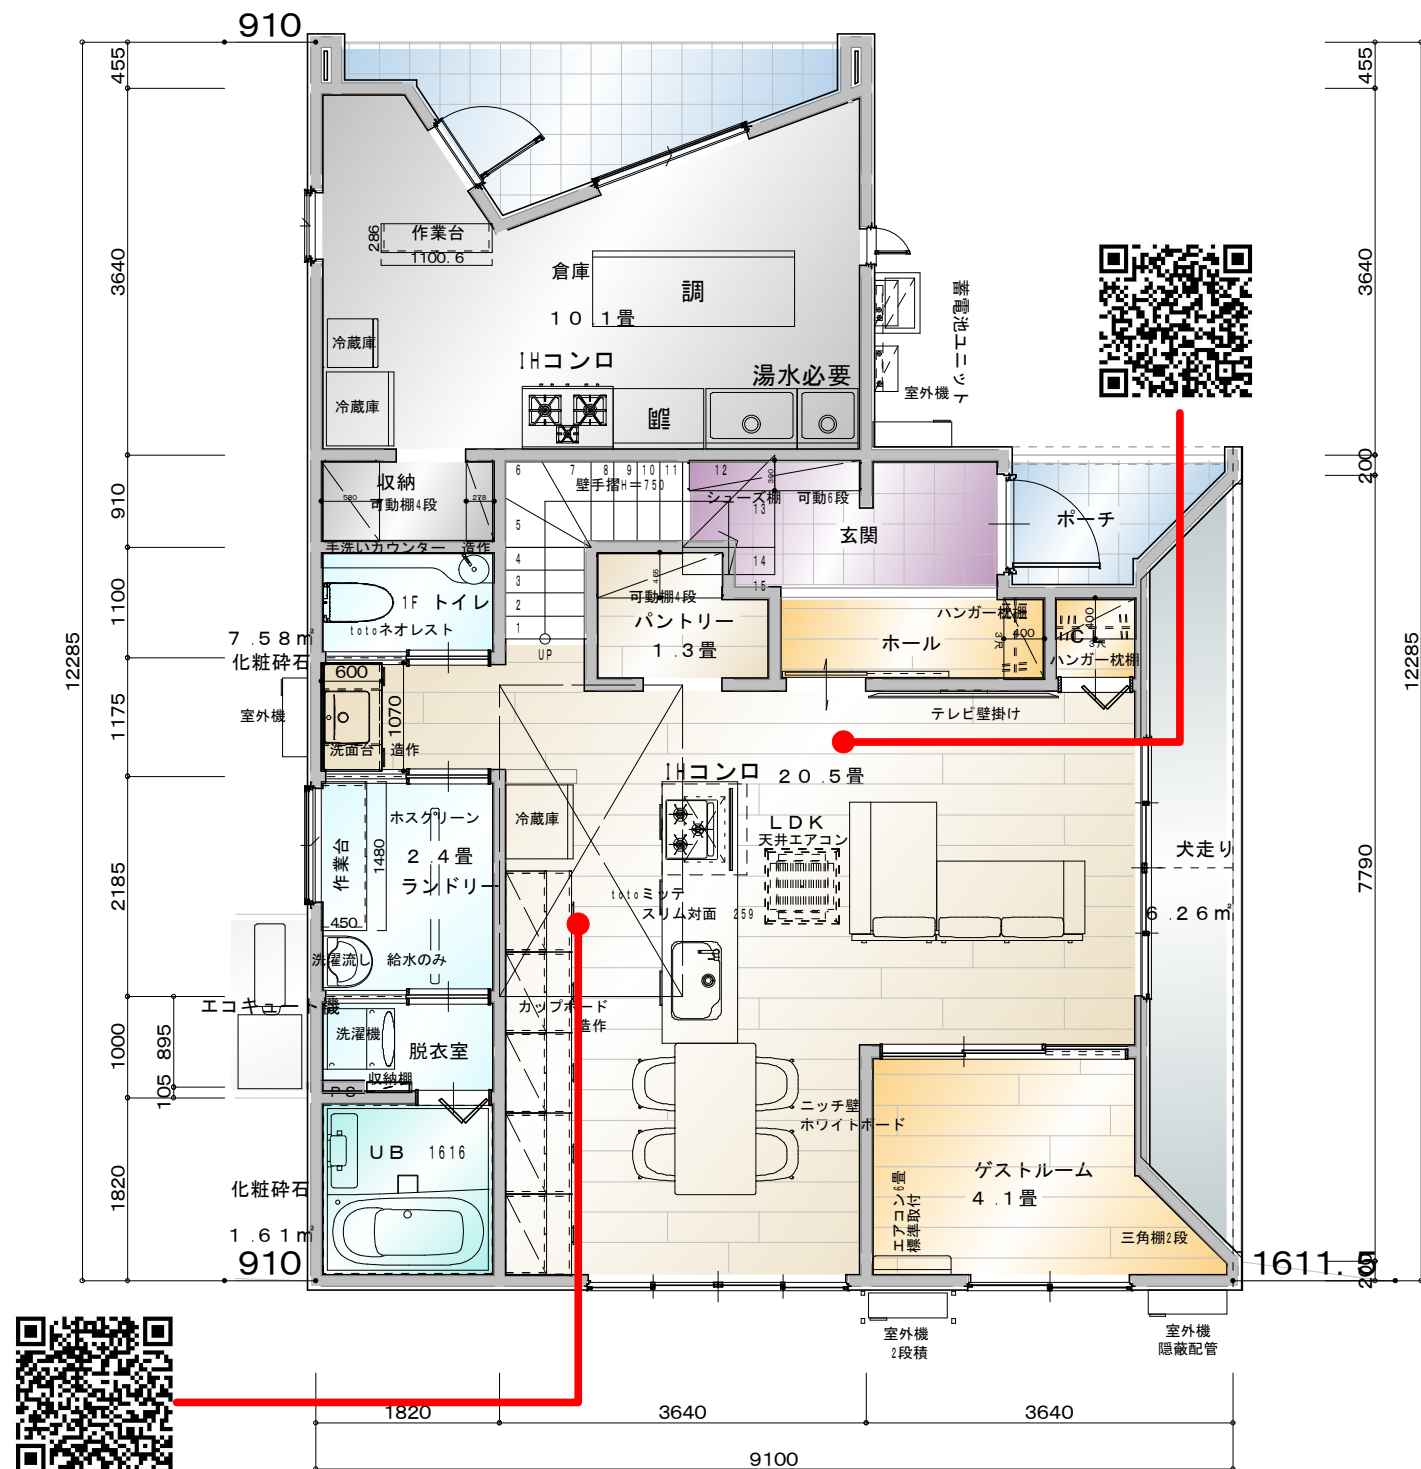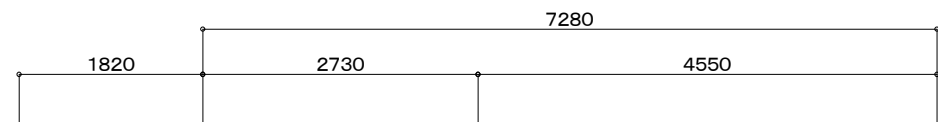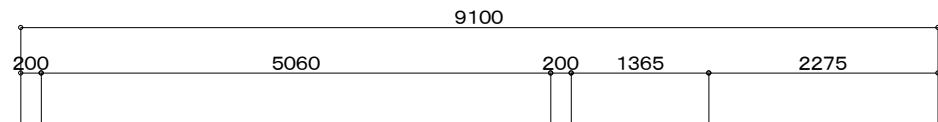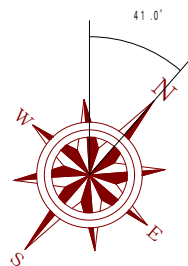

面積表		
1階床面積	84.67㎡	25.61坪
2階床面積	45.13㎡	13.65坪
延べ床面積	129.80㎡	39.26坪

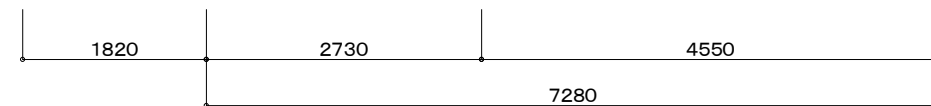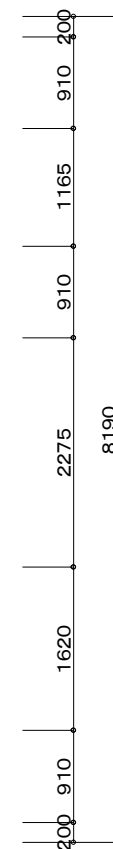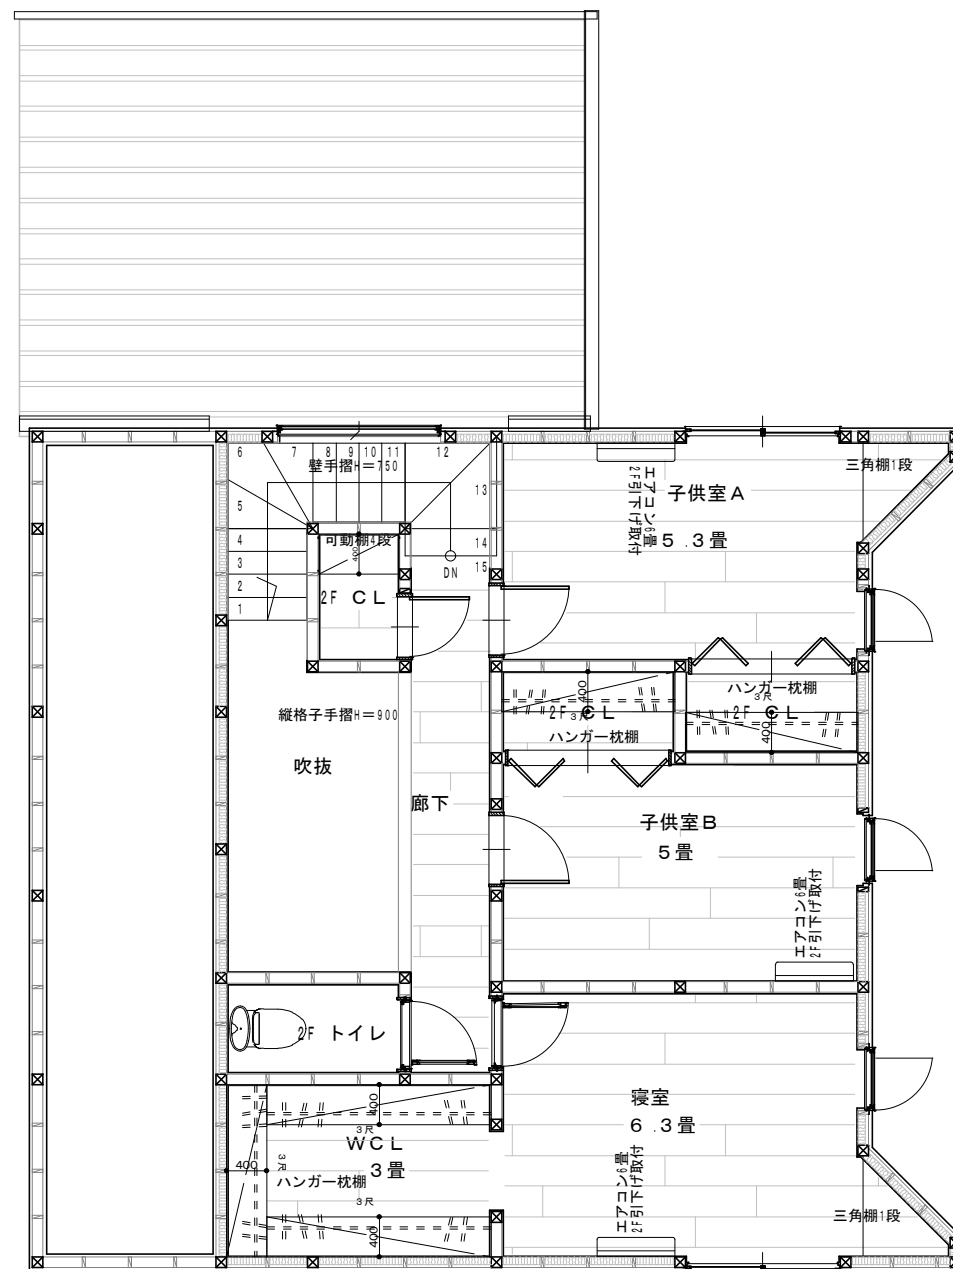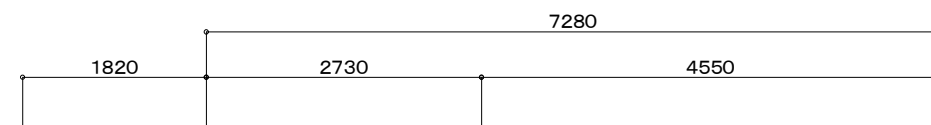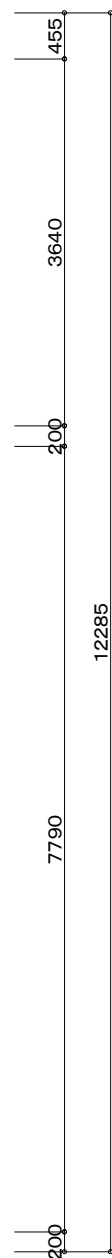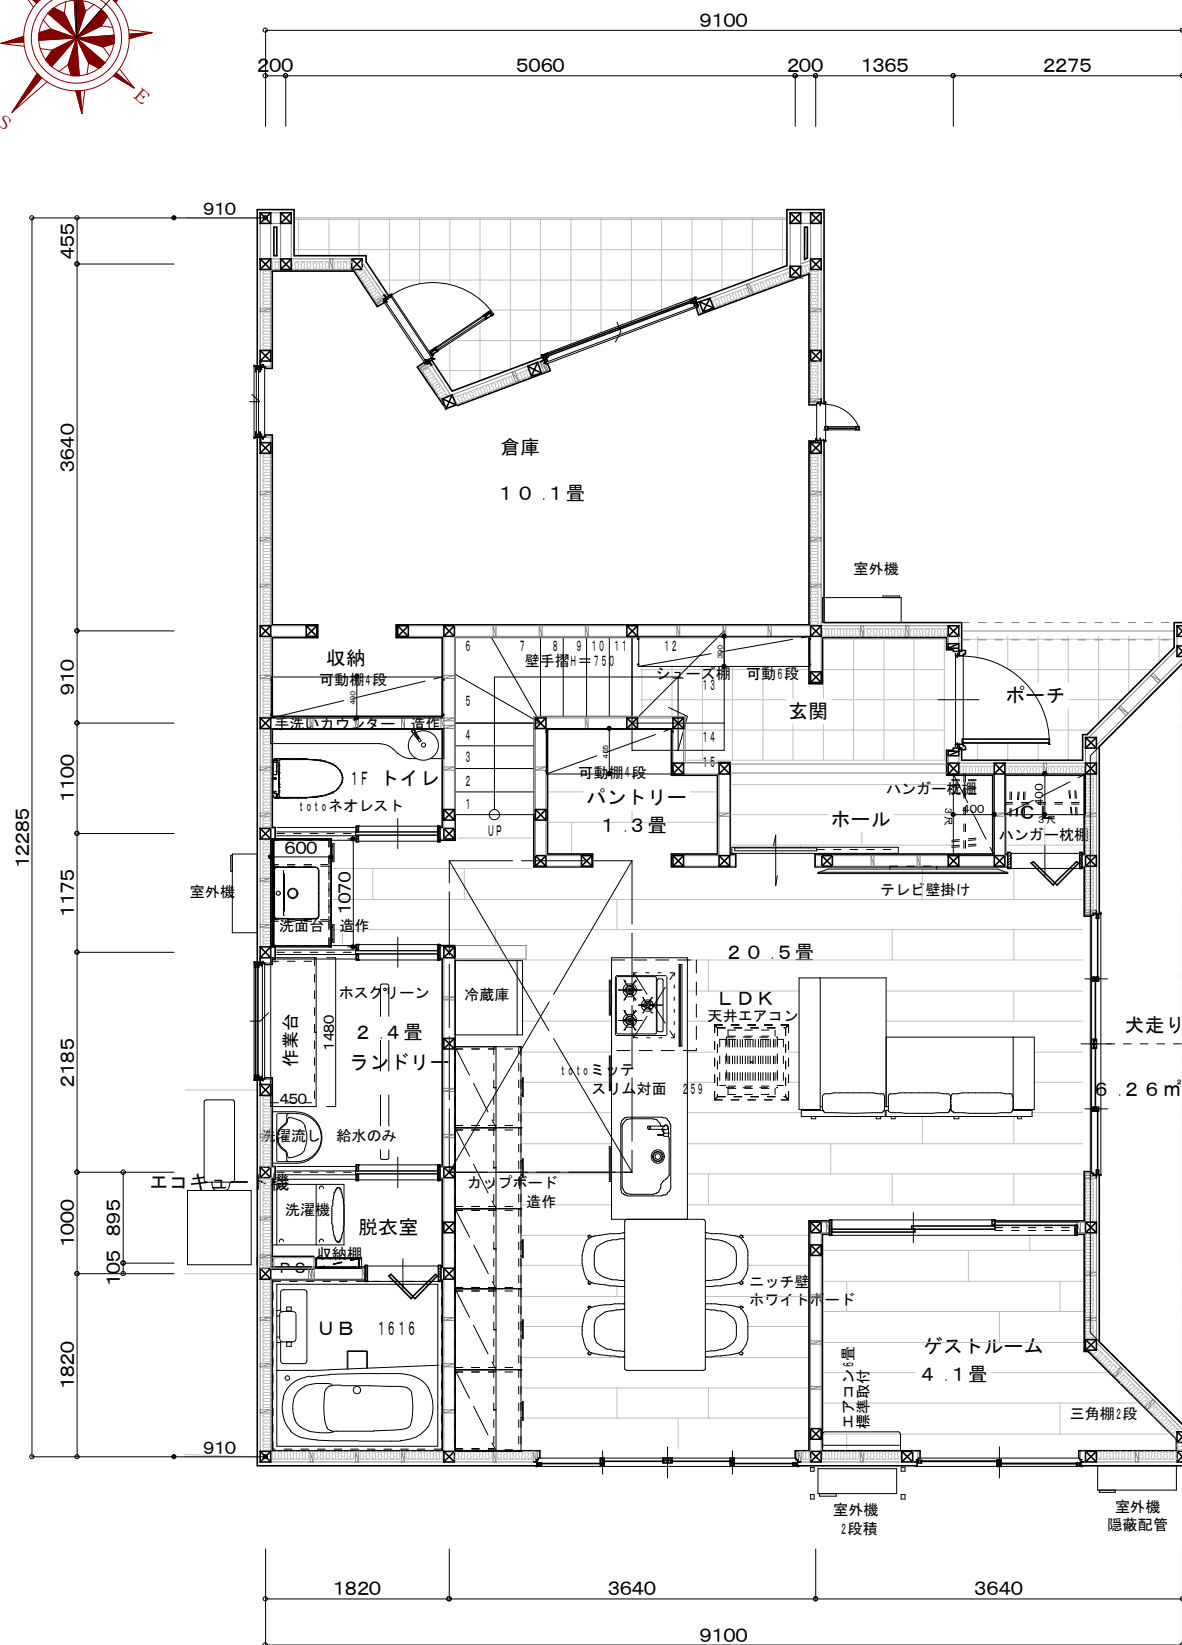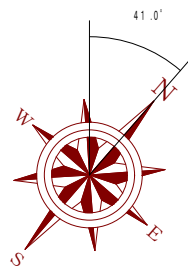

面 積 表		
1階床面積	84.67㎡	25.61坪
2階床面積	45.13㎡	13.65坪
延べ床面積	129.80㎡	39.26坪

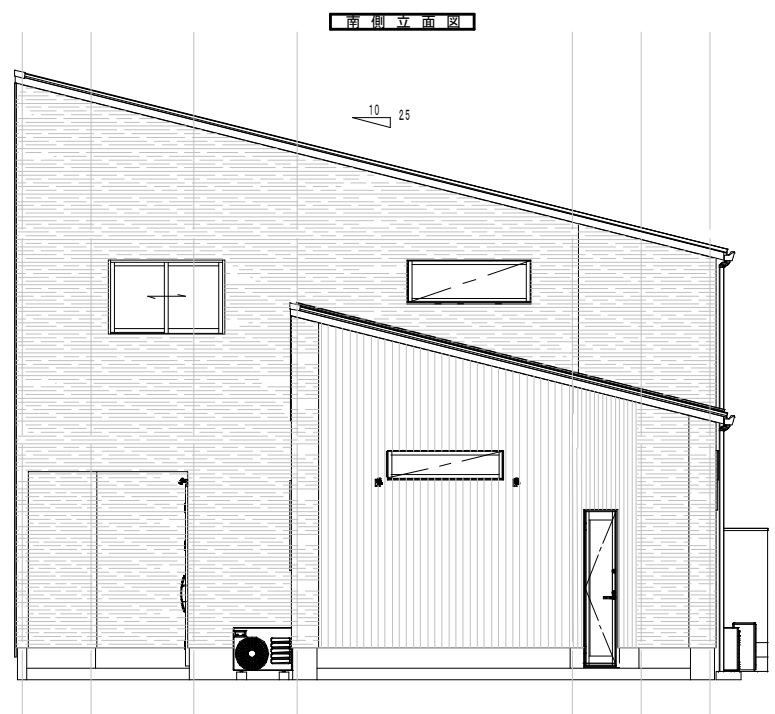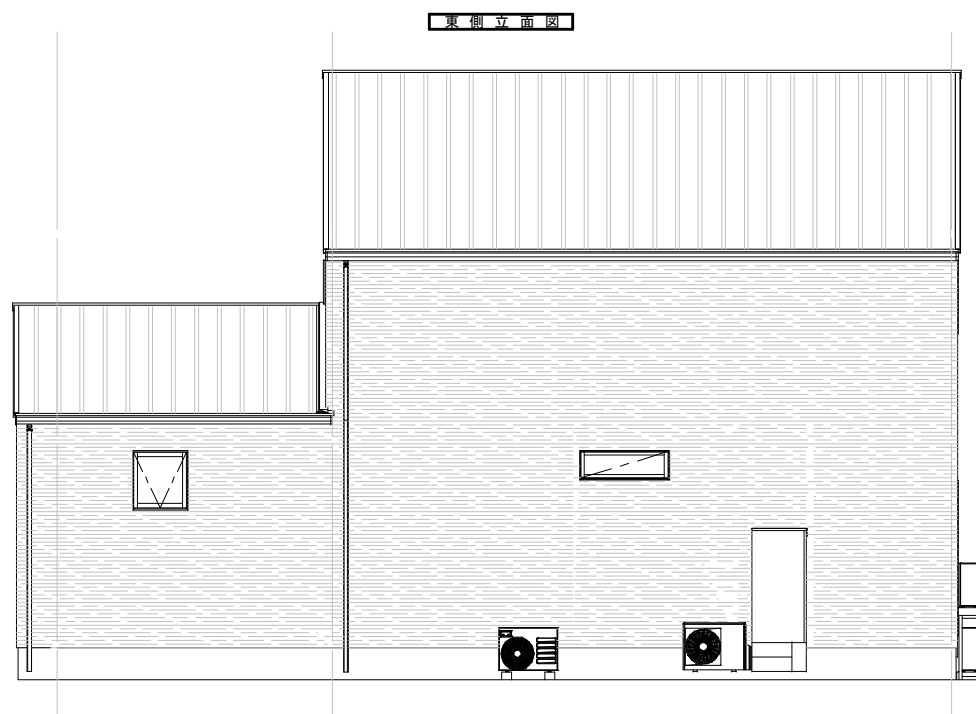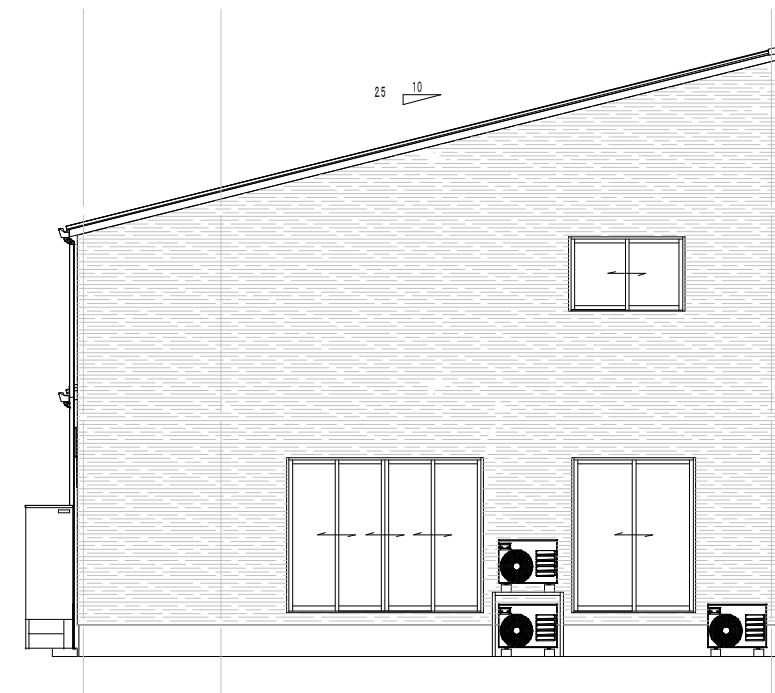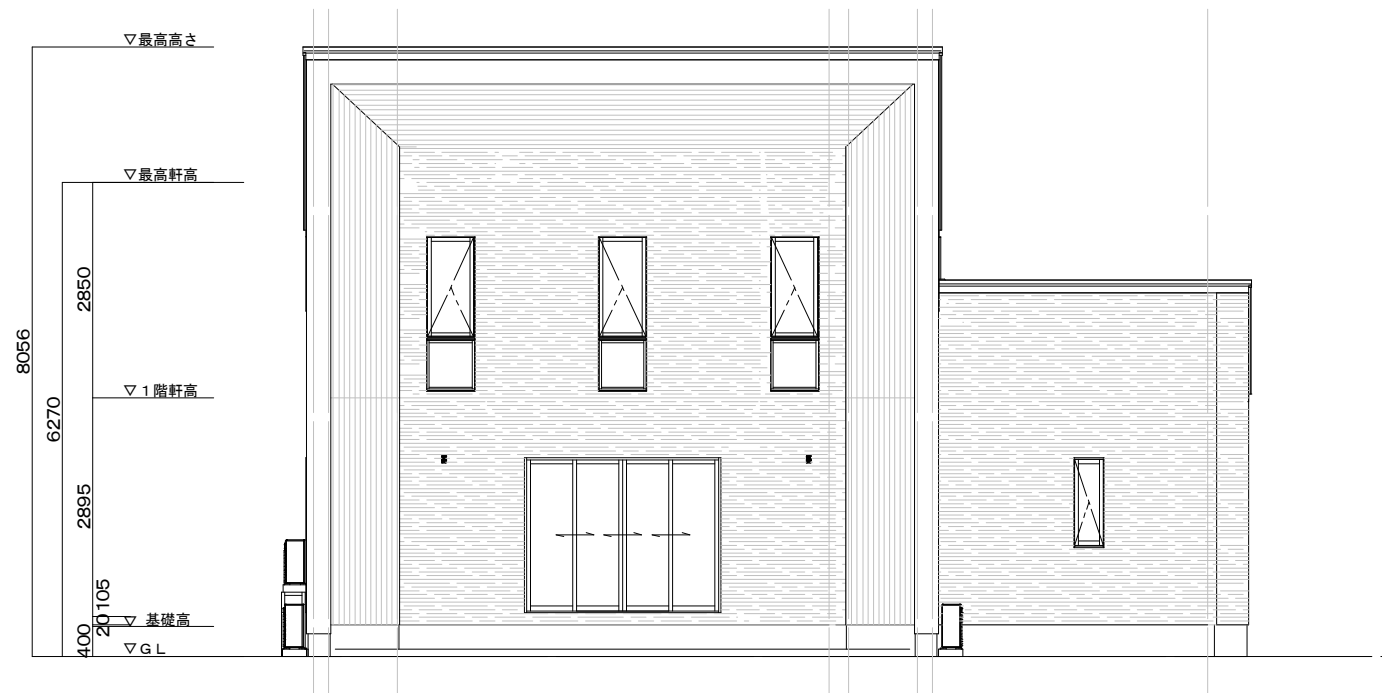



Smayell Standard

FNA

素材の風合いをひきだすシンプルなフラットデザイン



木質インテリア建材
室内ドア・室内引戸

FAA

戸先側に配置したスリット採光がモダンな印象のデザイン




Diamond Floor 7000石目

美しさと強さの

TOYOTEX

7038 オニックス(パール)

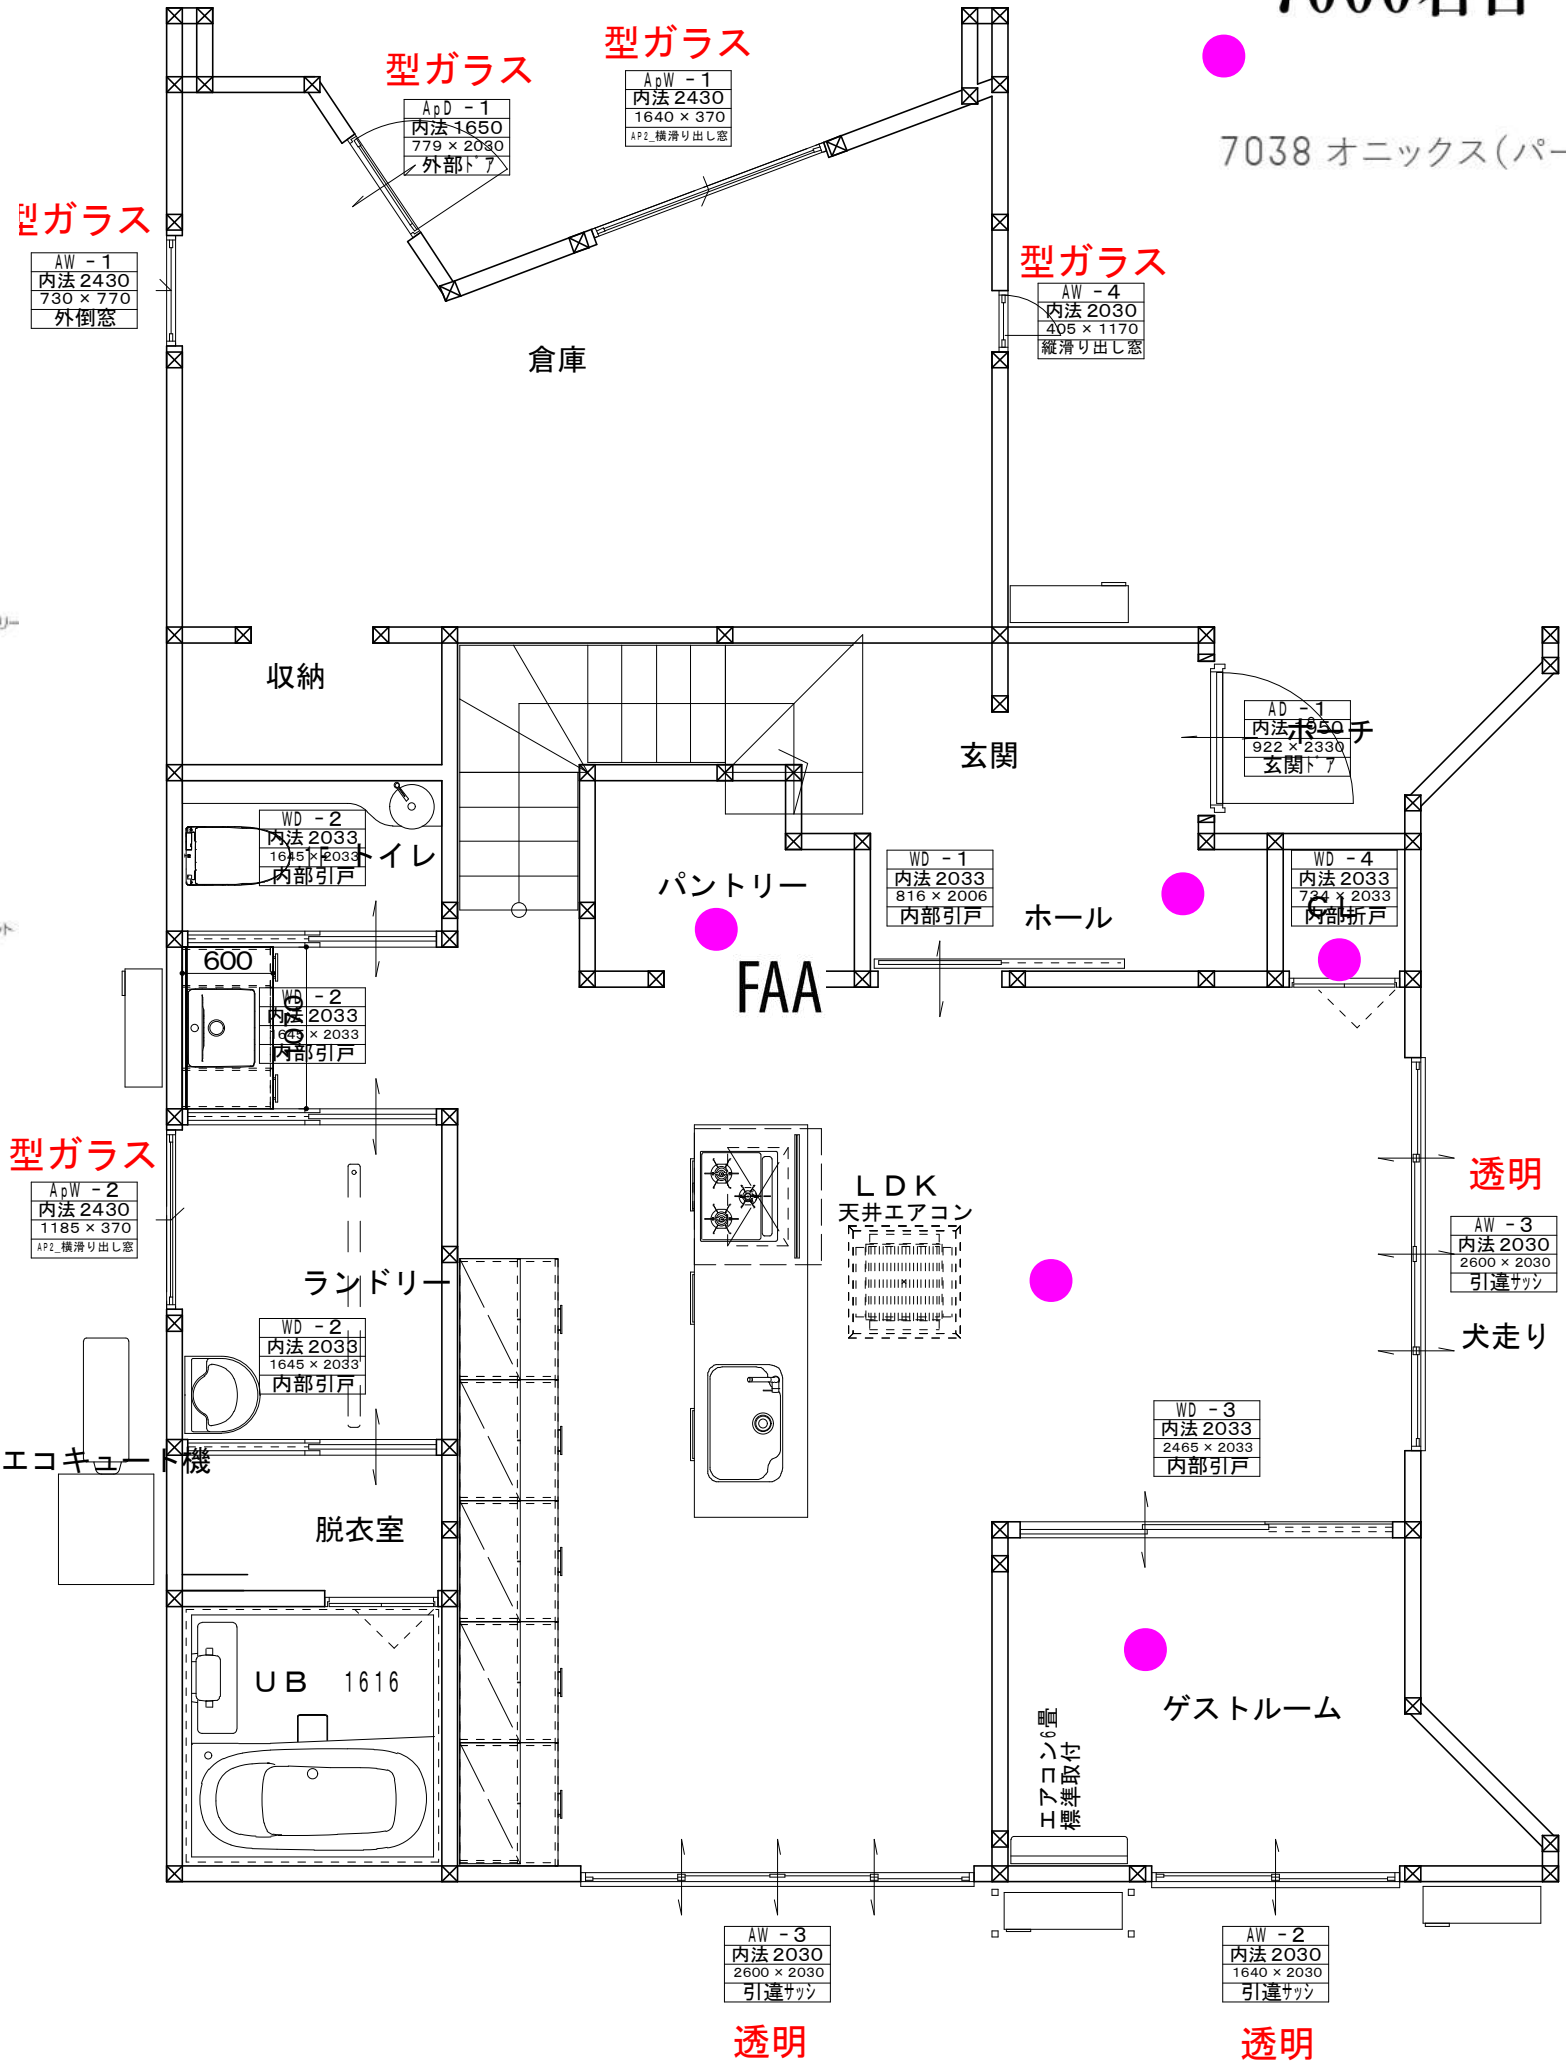




WP74 ワイルドチェリー柄

華やかでしっとりとした木肌に点在するガムポケットが特徴



透明

透明

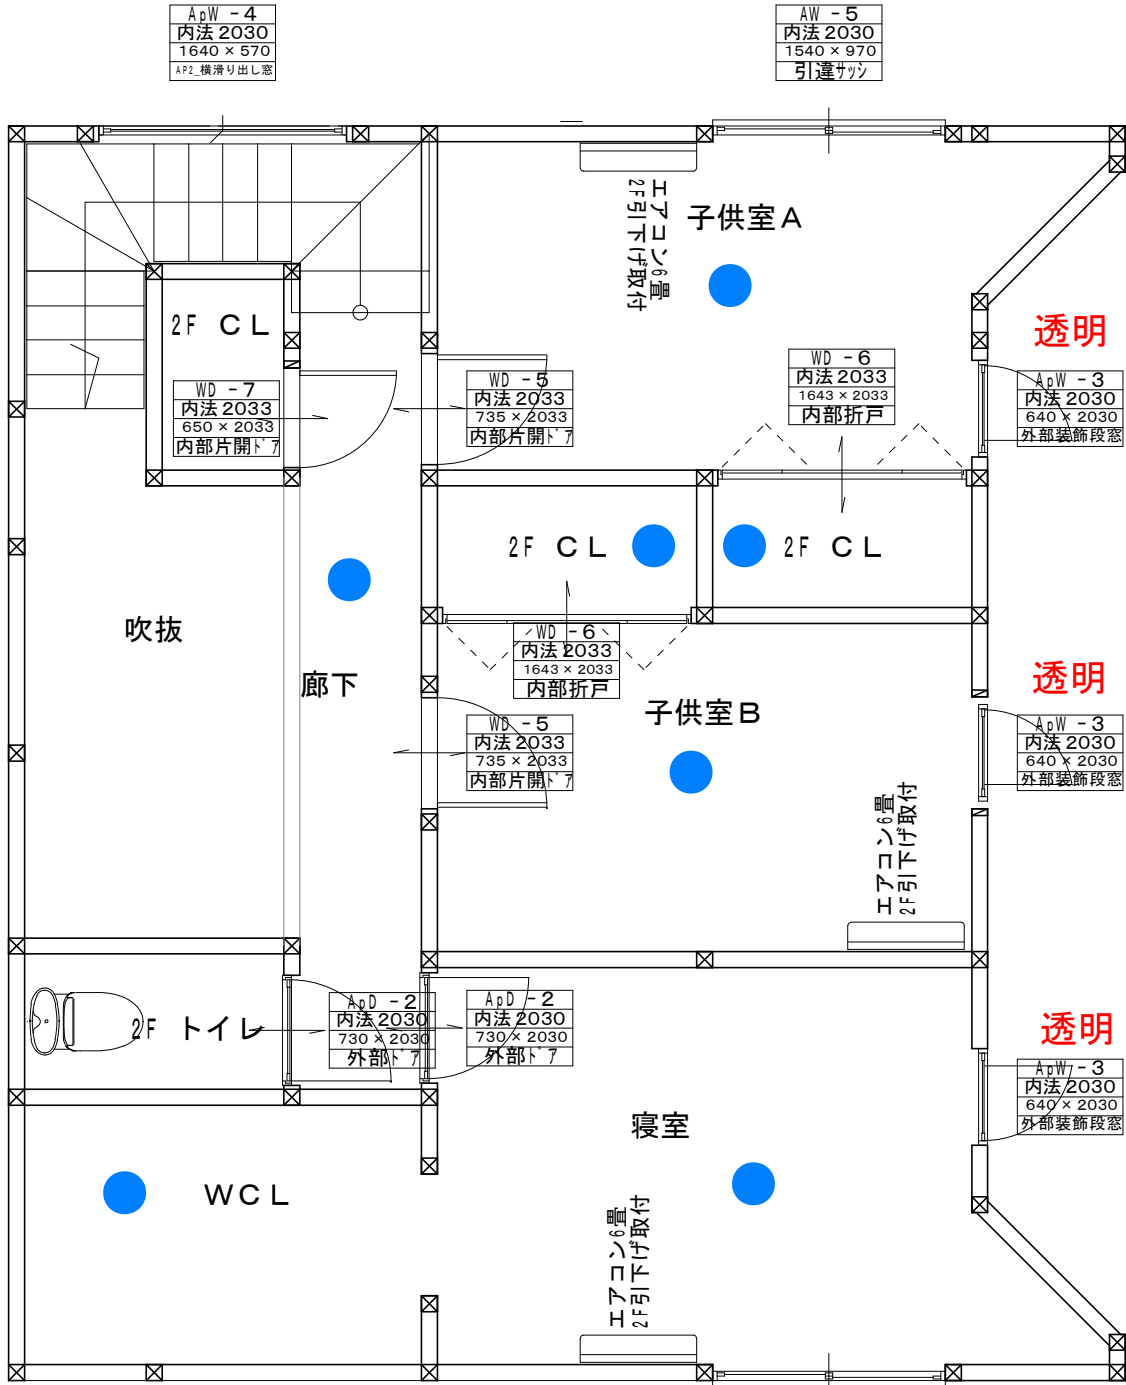

AW - 5
内法 2030
1540 × 970
引違サッシ

透明



Smayell Standard

FNA

素材の風合いをひきだすシンプルなフラットデザイン



ピュアプレーン



ホワイトウォールナット



クリアオーク



カームナチュラルチェリー



ベージュエルム



グレイジュチーク



ブラウンチーク



ダークウォールナット



面積表		
1階床面積	84.67㎡	25.61坪
2階床面積	45.13㎡	13.65坪
延べ床面積	129.80㎡	39.26坪