


G X 志向住宅仕様

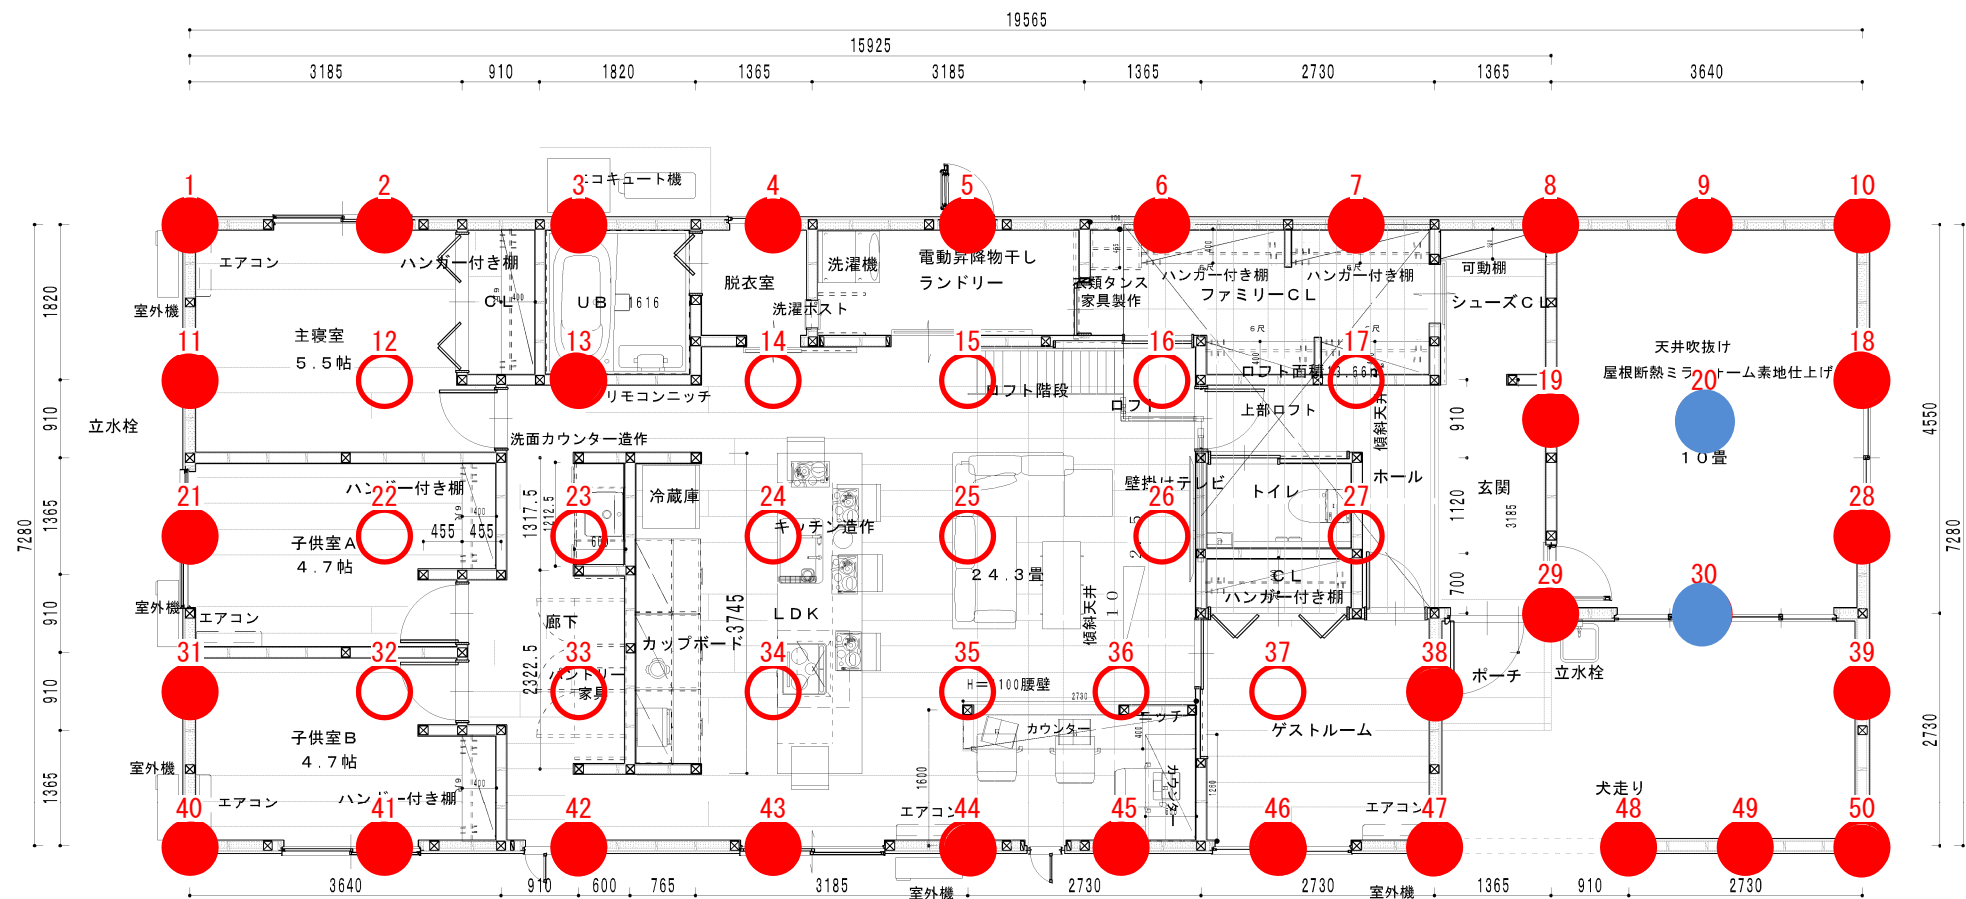

- GLより-170
- GLより+200
- GLより+70

C P P 工法
改良体長=3.00m
改良本数=50本

面 積 表		
1階床面積	143.26㎡	43.33坪
延べ床面積	143.26㎡	43.33坪
建築面積	151.91㎡	45.95坪
施工面積	14.49㎡	4.38坪