

図面No. _____
 日付 _____
 縮尺 1/
 図面名称 _____


工事名 イワタ邸新築工事

彩デザイン工房
 一級建築士事務所

島根県出雲市松壽下町983-3
 TEL・FAX 0853-22-8683
 島根県知事登録第(1)10776号

一級建築士 神田 至
 登録第265959号

新色 カラーは全5色。キッチンに合わせてコーディネートが楽しめます。

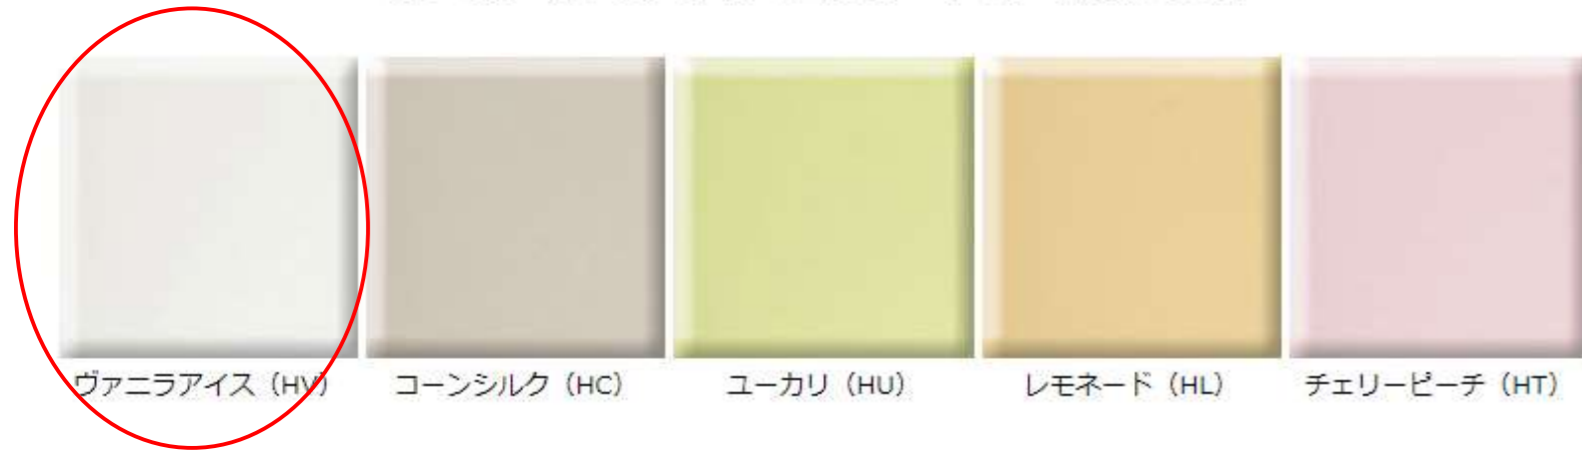

パナソニック 食器洗い乾燥機 ディーフタイプ
NP-45MD9W



パナソニック IHクッキングヒーター W600 3口IH
KZ-AN36S シルバー



TOTO 台付シングル混合水栓 (グースネック)
TKN34PBRA



富士工業 サイドフード プレミアムプラス W900
SBLRL-EC-901R SI シルバー