


ナルセ邸新築工事

2倍筋かい〈リペロII〉

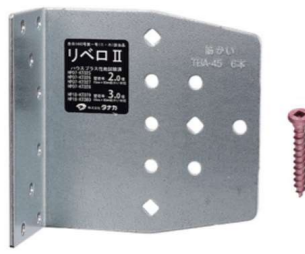

専用角ビットビス TBA-45
(使用本数14本)

筋交い 90個



小屋東両面打ち 300個

コンパクトコーナー 床合板仕様



専用角ビットビス
柱面TB-55(使用本数3本)
横架材面TB-101(使用本数2本)

【い〜は】 196個

スリムプレート床合板仕様



専用角ビットビス
柱面TBA-65(使用本数4本)
横架材面TB-101(使用本数4本)

【に】 12個

シナーコーナー床合板仕様



専用角ビットビス
TBA-65(使用本数4本)
TBA-120(使用本数2本)

【ほ・へ】 16個

オメガコーナー 15kNII床合板仕様



柱側TBA-65(使用本数6本)
横架材側TBA-120(使用本数3本)

【と】 2個

オメガコーナー 20kN床合板仕様



柱側TBA-65(使用本数8本)
横架材側TBA-120(使用本数4本)

【ち】 2個

ビスどめホールダウンU



35kN用(使用本数15本)

【ぬ】

ビスどめホールダウンU



25kN用(使用本数10本)

【り】

ビスどめホールダウンU



20kN用(使用本数7本)

【ち】 2個

ビスどめホールダウンU



15kN用(使用本数5本)

【と】 2個



N90

2箱

N75

N65

N50



1箱

アンカーボルトM12


63本

アンカーボルトM16


4本

71 偏芯座金付ボルトII


ねり込み耐力	準拠文献・法令・規格
すき間	平成13年国土交通省告示1024号 第一号 平成13年国土交通省告示1024号 第三第一号
ひき抜き	本設構工法住宅の許容耐力算定(2008年版) (公財)日本住宅・木材技術センター発行
べいまつ類	43.2kN

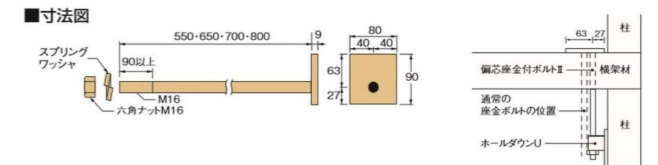

個

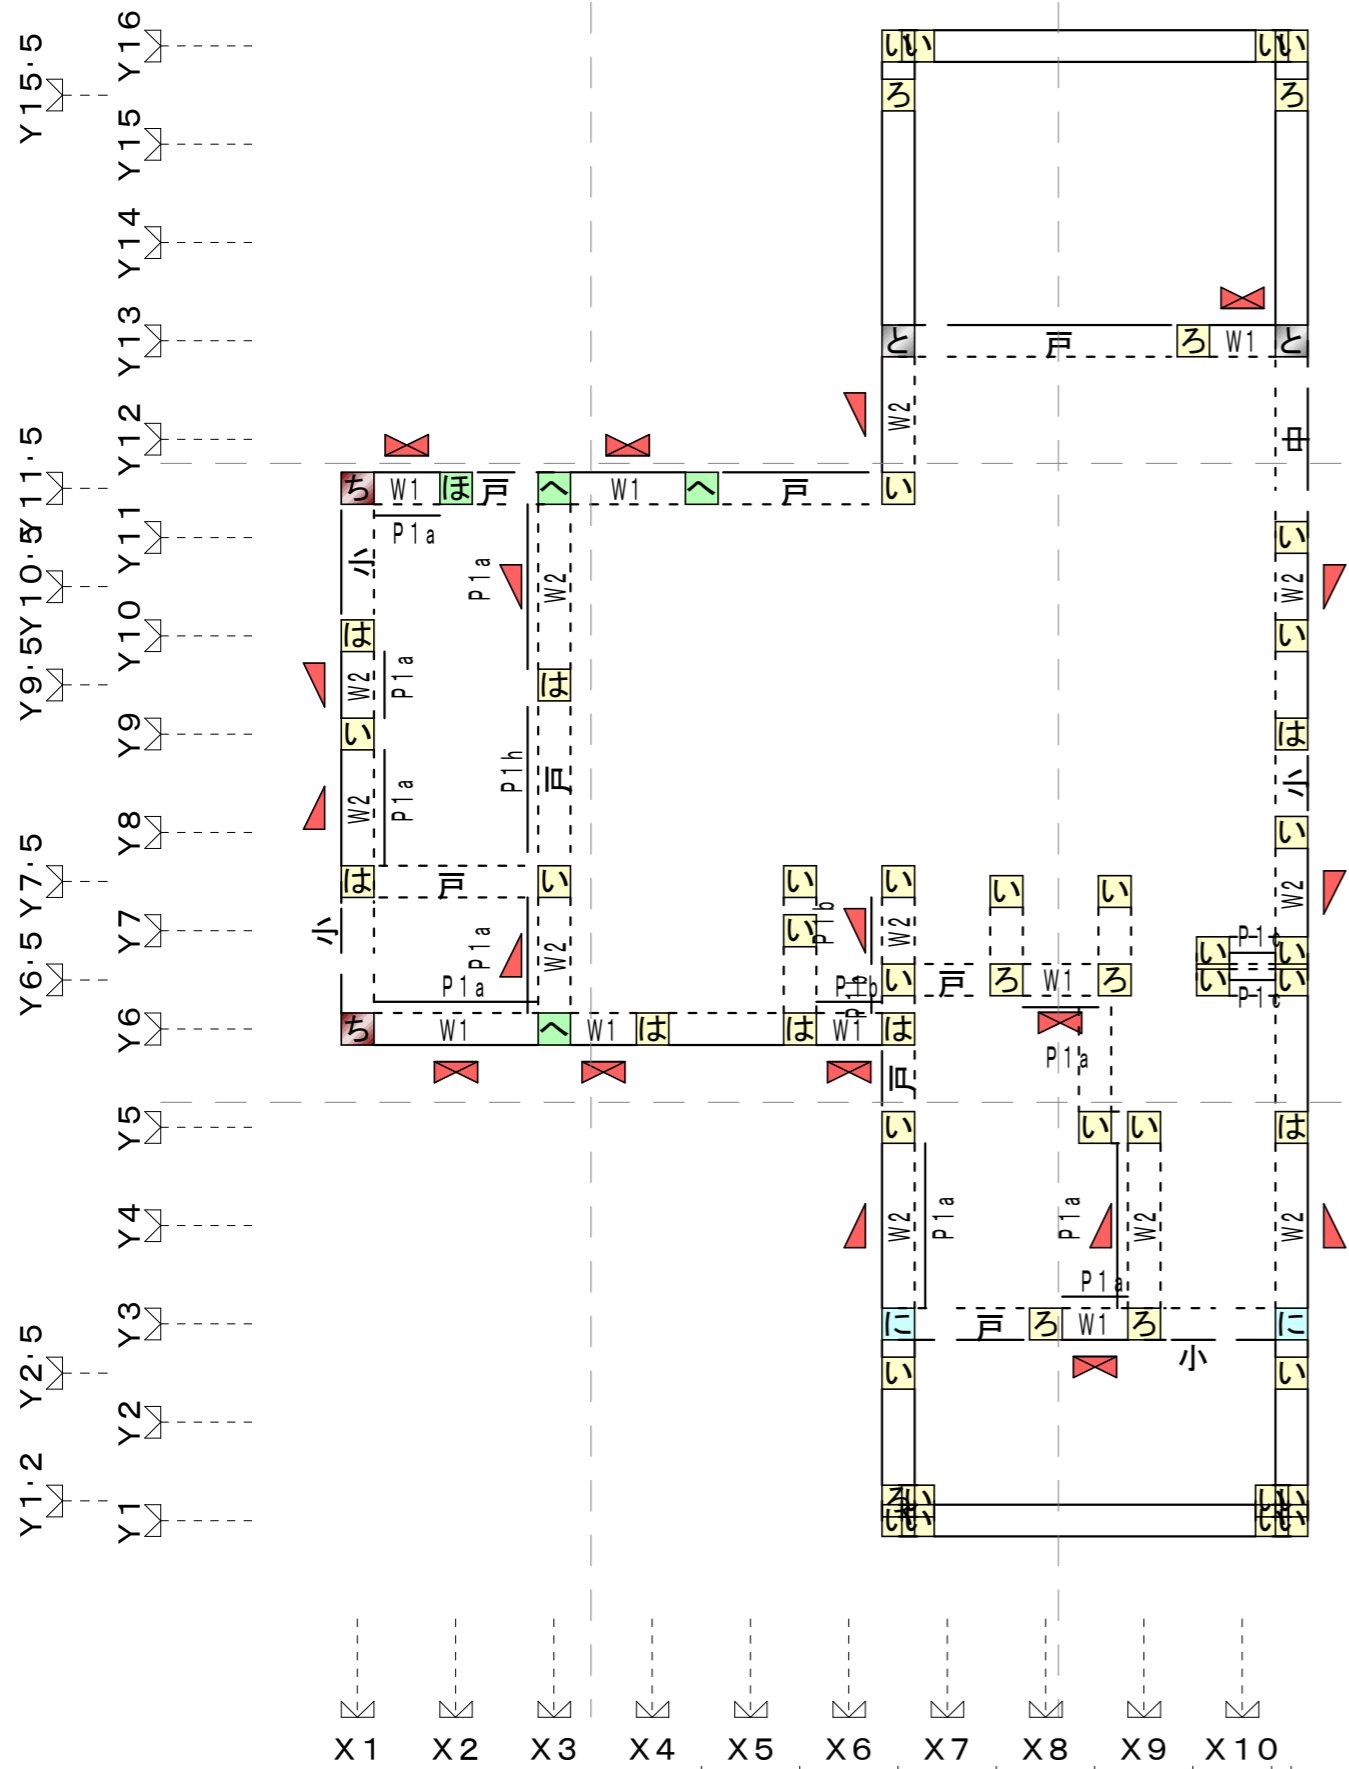

X4.5 X5.5 X6.5 X7.5 X8.5 X9.5 X10.5 0035

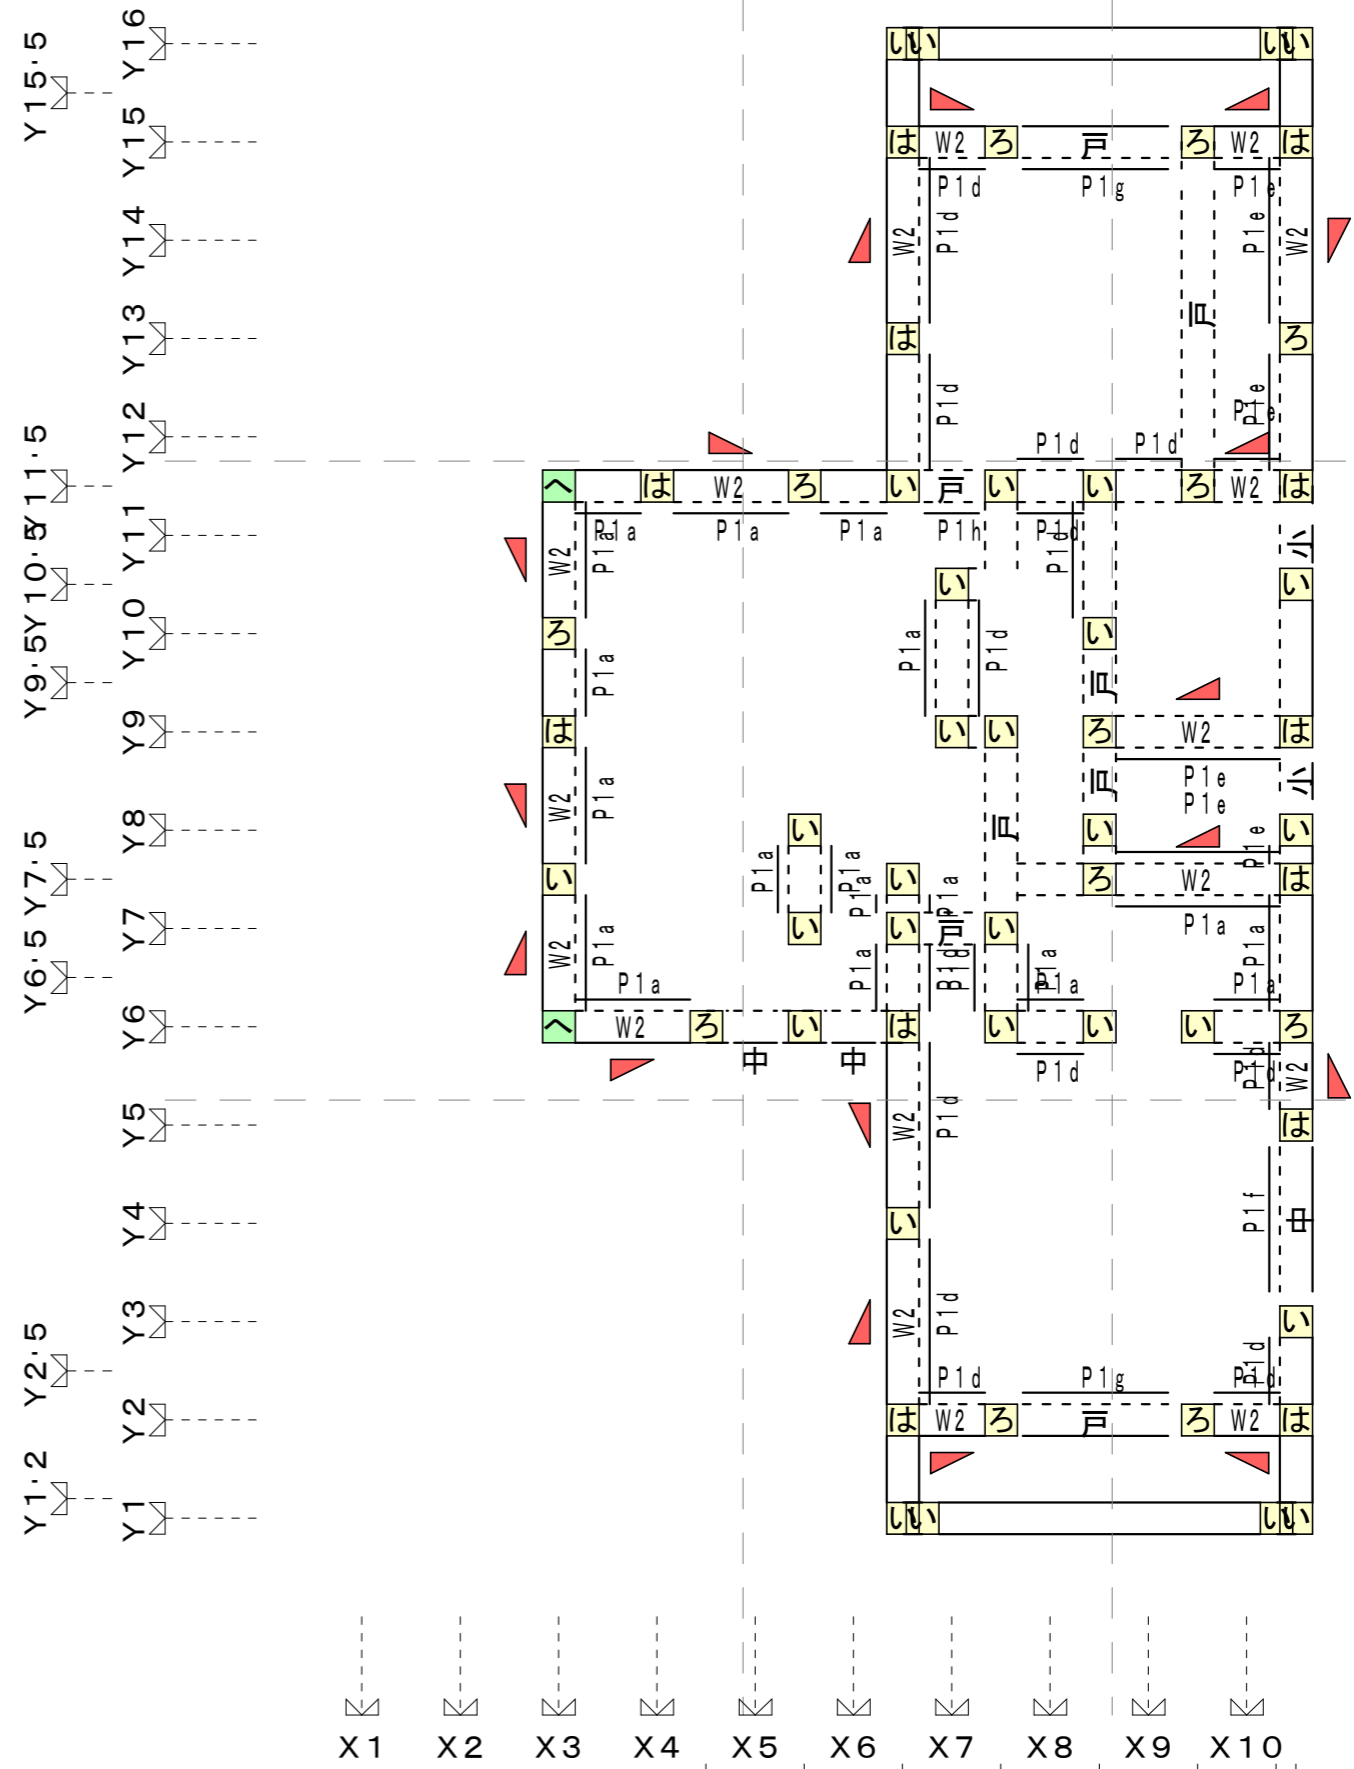

X4.5 X5.5 X6.5 X7.5 X8.5 X9.5 X10.5 0035

	作成年月日	 田中 亜有 島根県出雲市上塩冶町2453-3番地	TEL 0853 (23) 4479	承認・	担当・	製図・	工事名称	ナルセ様邸新築工事	図面No.・
	訂正年月日		一級建築士登録 第 340465号 一級建築士事務所登録 島根県知事登録第 (4) 10395号	FAX 0853 (23) 3604					