



RK002S 遮熱
Sブラックパール JIS 5類
 マンセル値: 0.2RP 3.1/0.2
 日射反射率: 44%



杉板WP塗り


ジョリパット仕上げ
 母屋の壁の色に合わせる





日付	縮尺 1/	図面名称
工事名	戸山様邸部屋新築工事	図面番号 No


デザイン工房 一級建築士事務所
 島根県出雲市浜町1895-1
 TEL・FAX 0853-22-8683
 島根県知事登録第(1)10776号

一級建築士
 神田 至
 登録第265959号

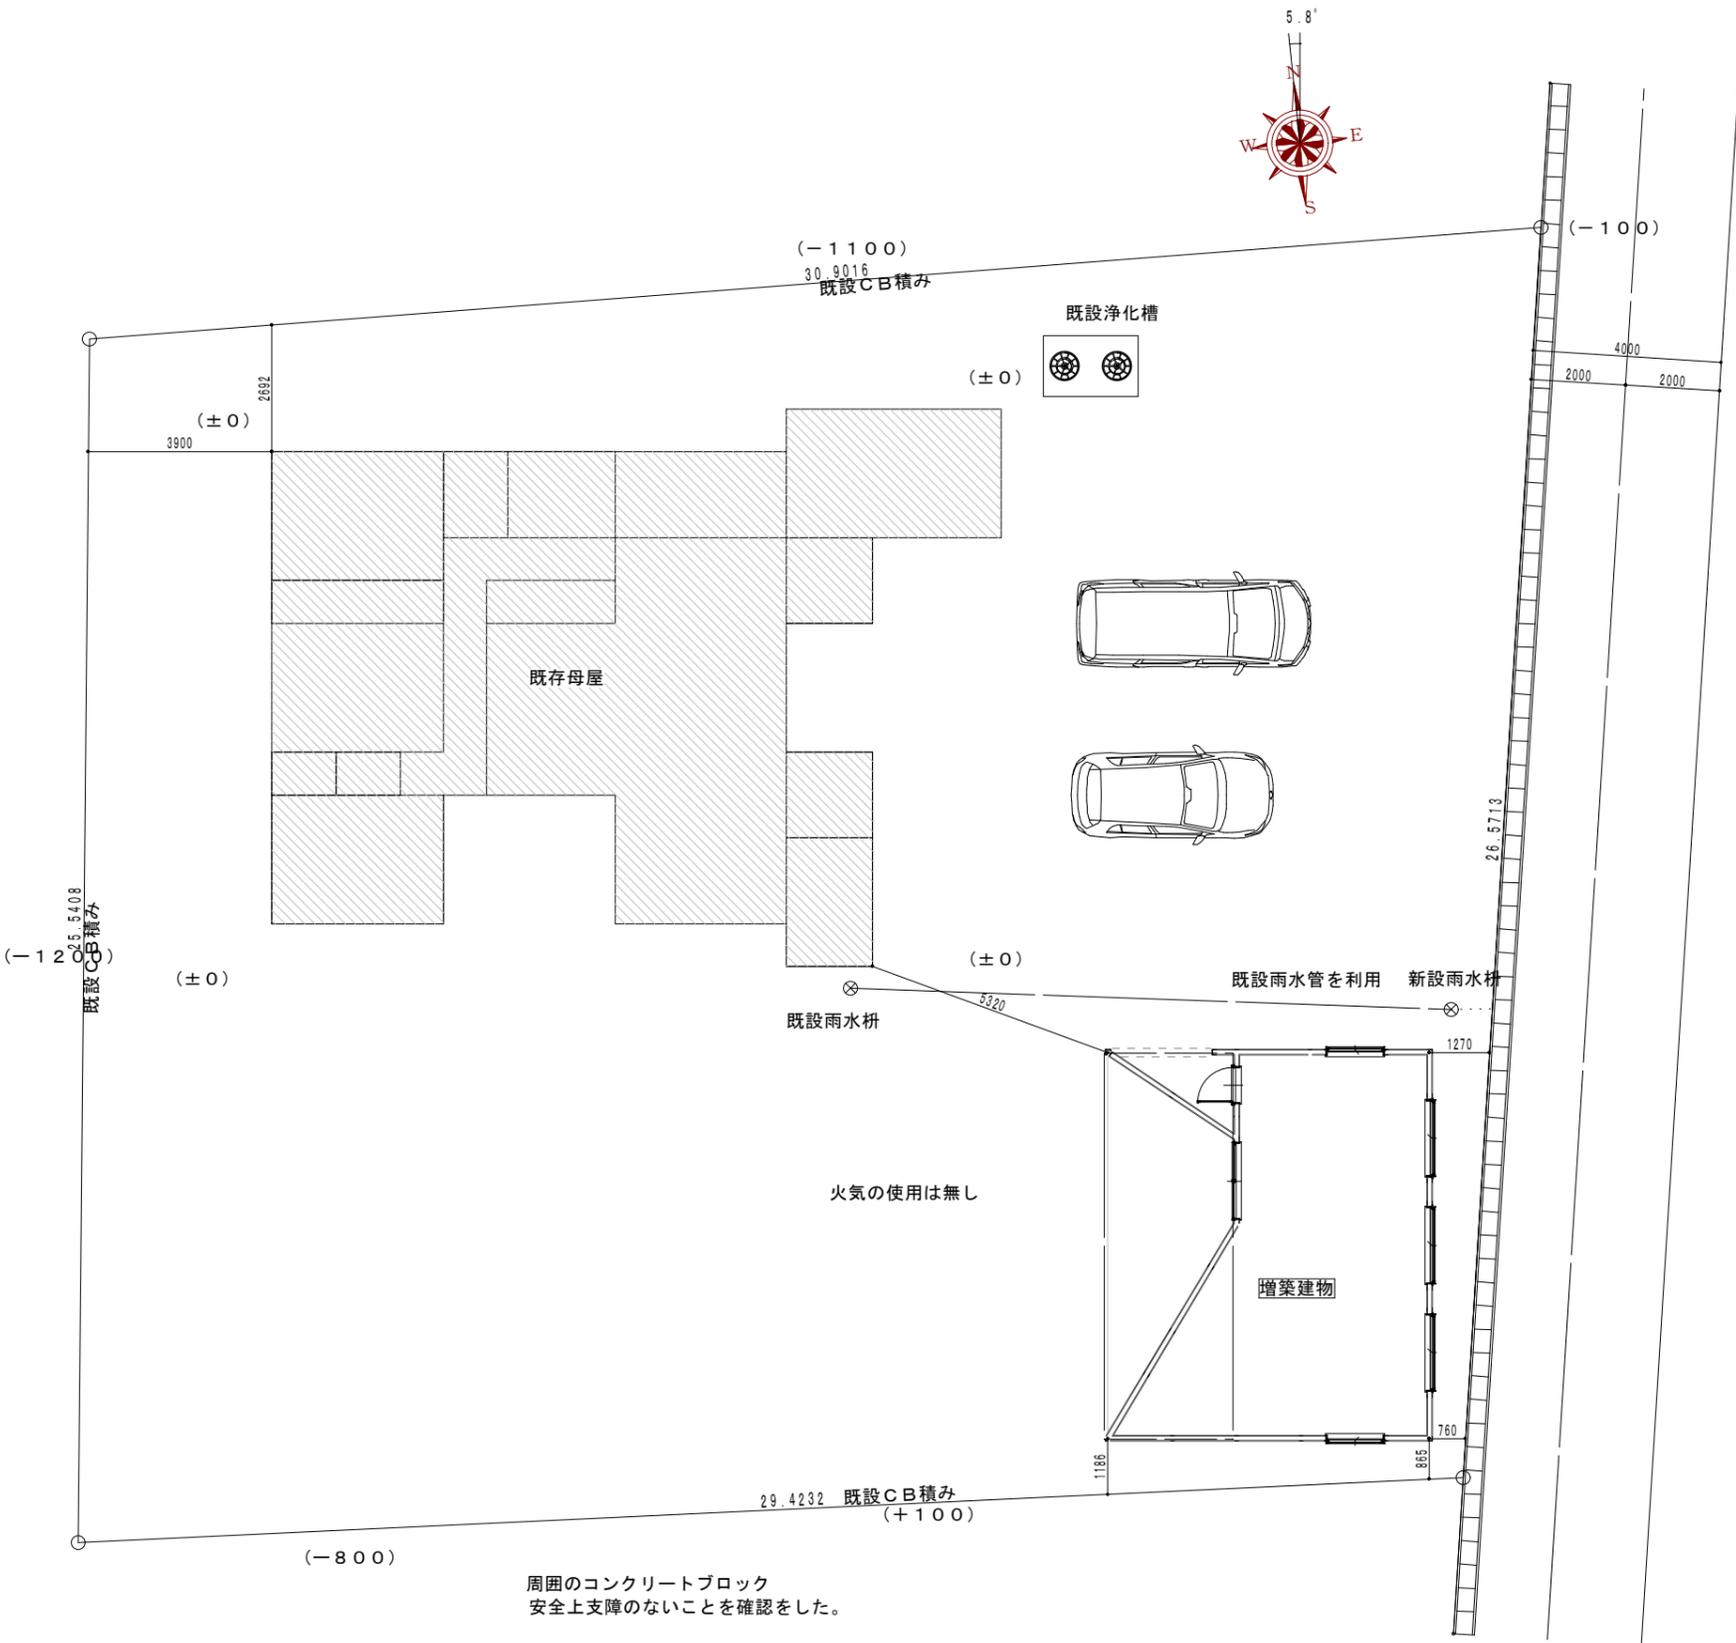

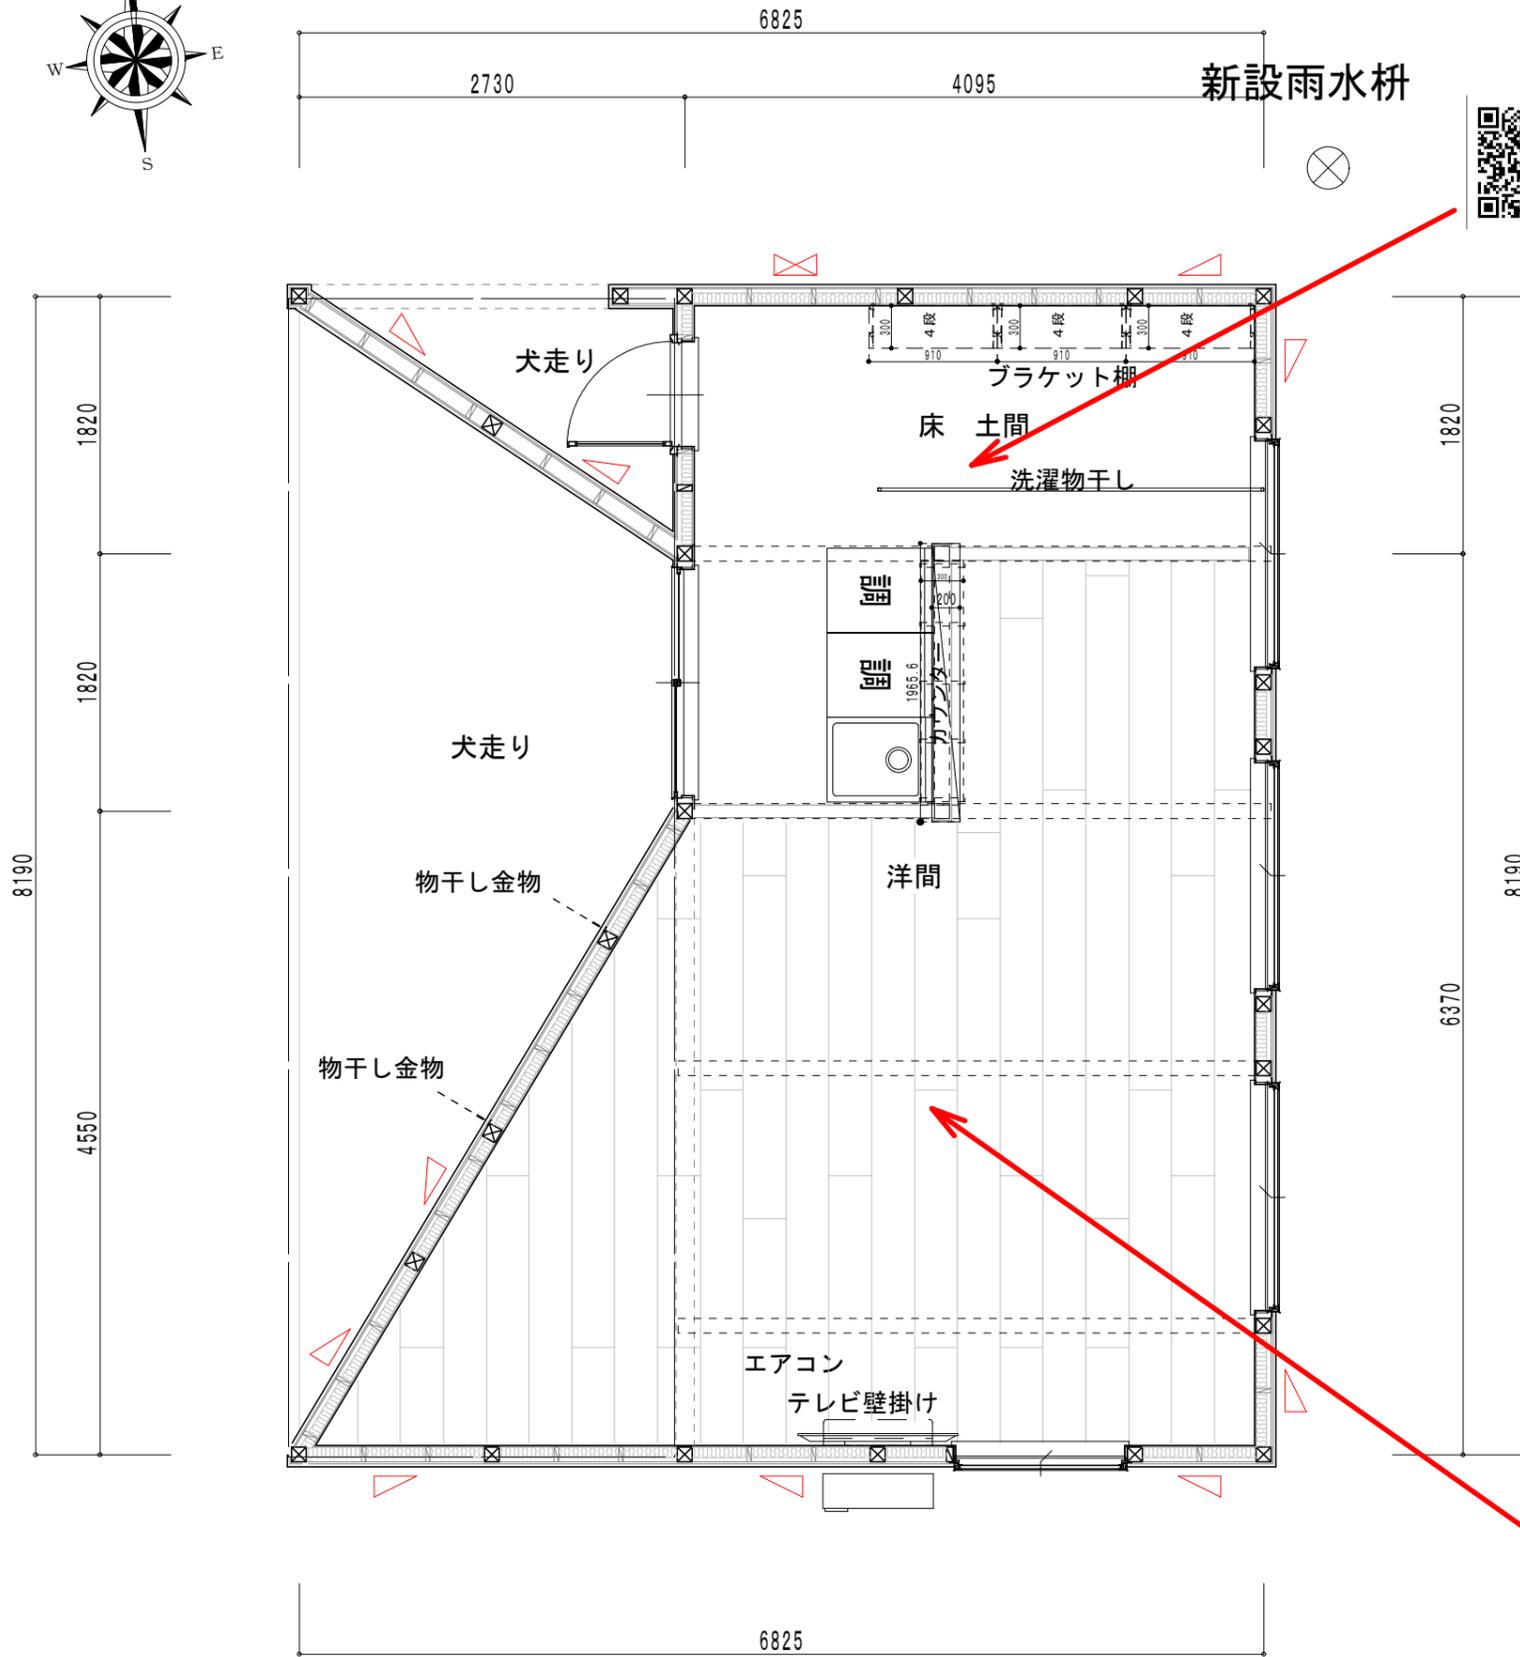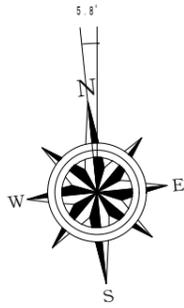


新設雨水枡




求積表				
項目	記号	L x (m)	× L y (m)	= 面積 (㎡)
1階	①	2.3410	× 5.3062	÷ 2 = 6.210907
	②	4.0950	× 8.1900	= 33.538050
	小計			39.748957
1階床面積				39.74 (12.02坪)
延べ床面積				= 39.74 (12.02坪)
ポーチ等	A	3.2811	× 1.5143	÷ 2 = 2.484285
	小計			①+②+A = 42.233242
建築面積				42.23 (12.77坪)
バルコニー等	B	2.7300	× (8.1900 + 3.6399)	÷ 2 = 16.147814
	小計			①+②+A+B = 58.381056
施工面積				58.38 (17.65坪)


面積表		
1階床面積	39.74㎡	12.02坪
延べ床面積	39.74㎡	12.02坪
建築面積	42.23㎡	12.77坪
施工面積	58.38㎡	17.65坪

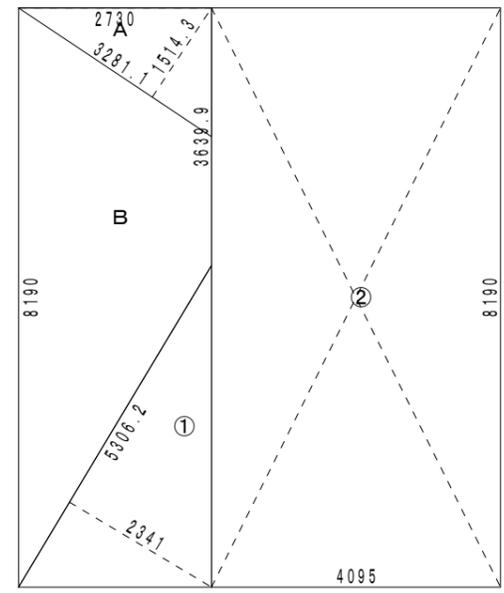



- 外部仕様**
 屋根：GL縦ハゼ葺き
 壁：ジョリパット
 軒：杉板WP塗り
 ポーチ：モルタル仕上げ
 犬走：モルタル仕上げ
- 内部仕様**
 天井：傾斜天井クロス貼り
 (登り梁化粧)
 壁：クロス貼り
 床：フローア貼り
 土間：モルタル仕上げ
 断熱材：床スタイロフォームt=25
 壁マットエース16K 100mm
 天井マットエース16K 100mm+24K 50mm

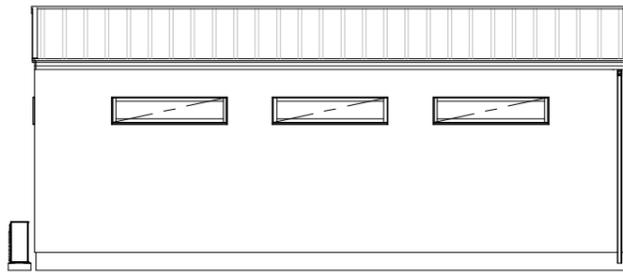


東側立面図

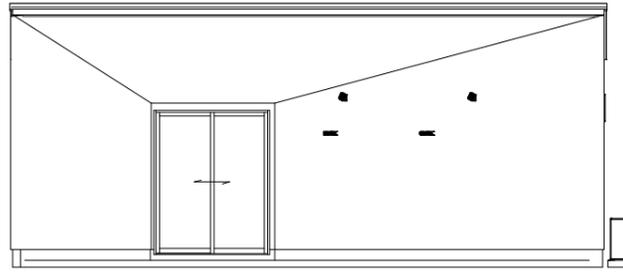

西側立面図

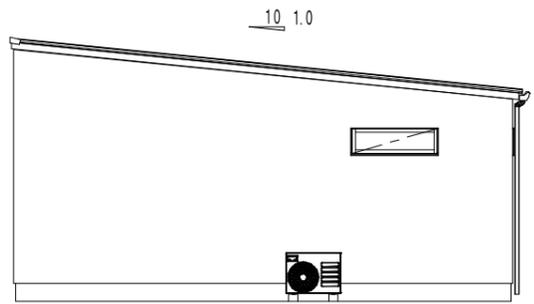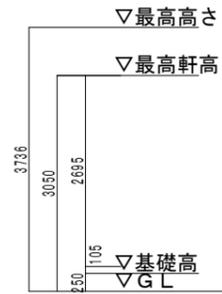


南側立面図

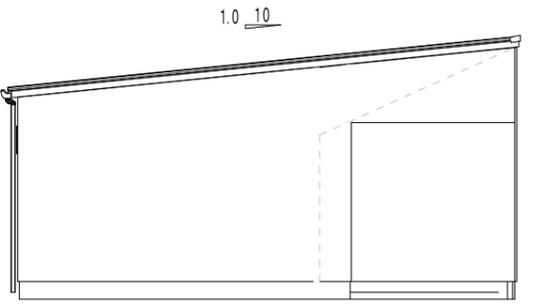

北側立面図

立面図 1/100


電気設備図

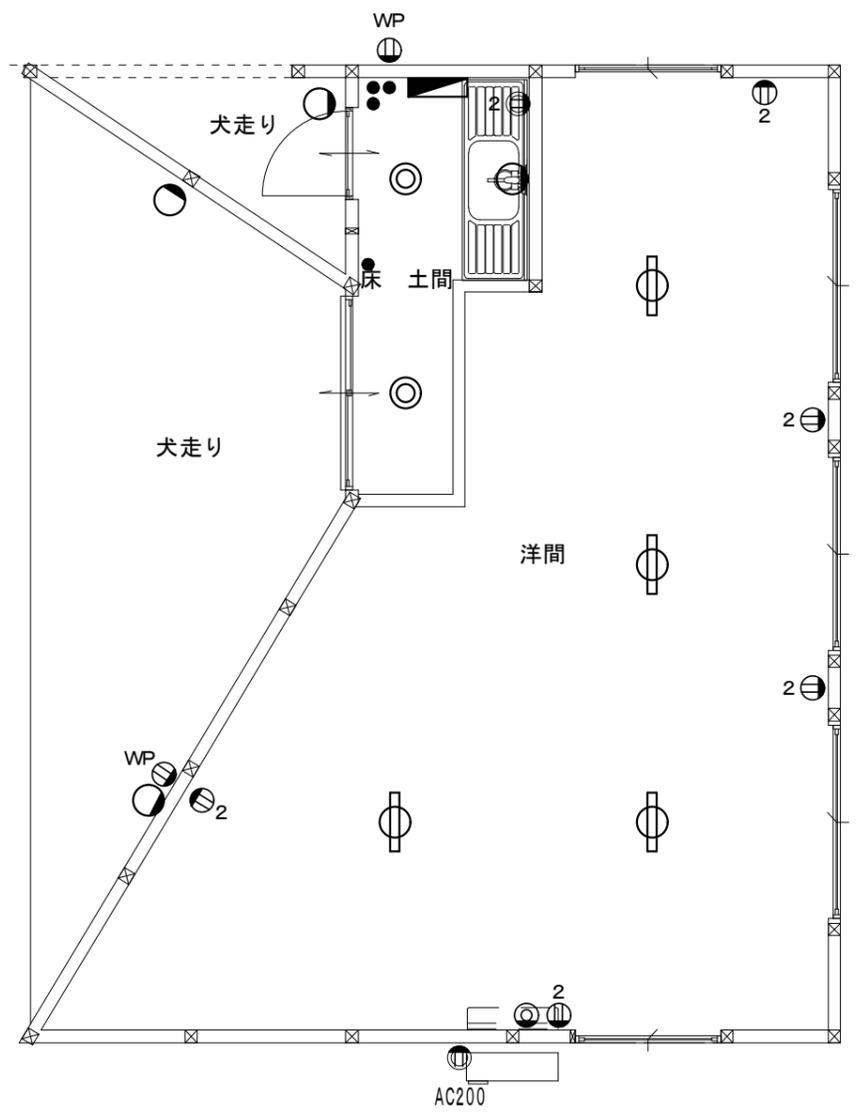



4100 ホワイト色

床のイメージ画像

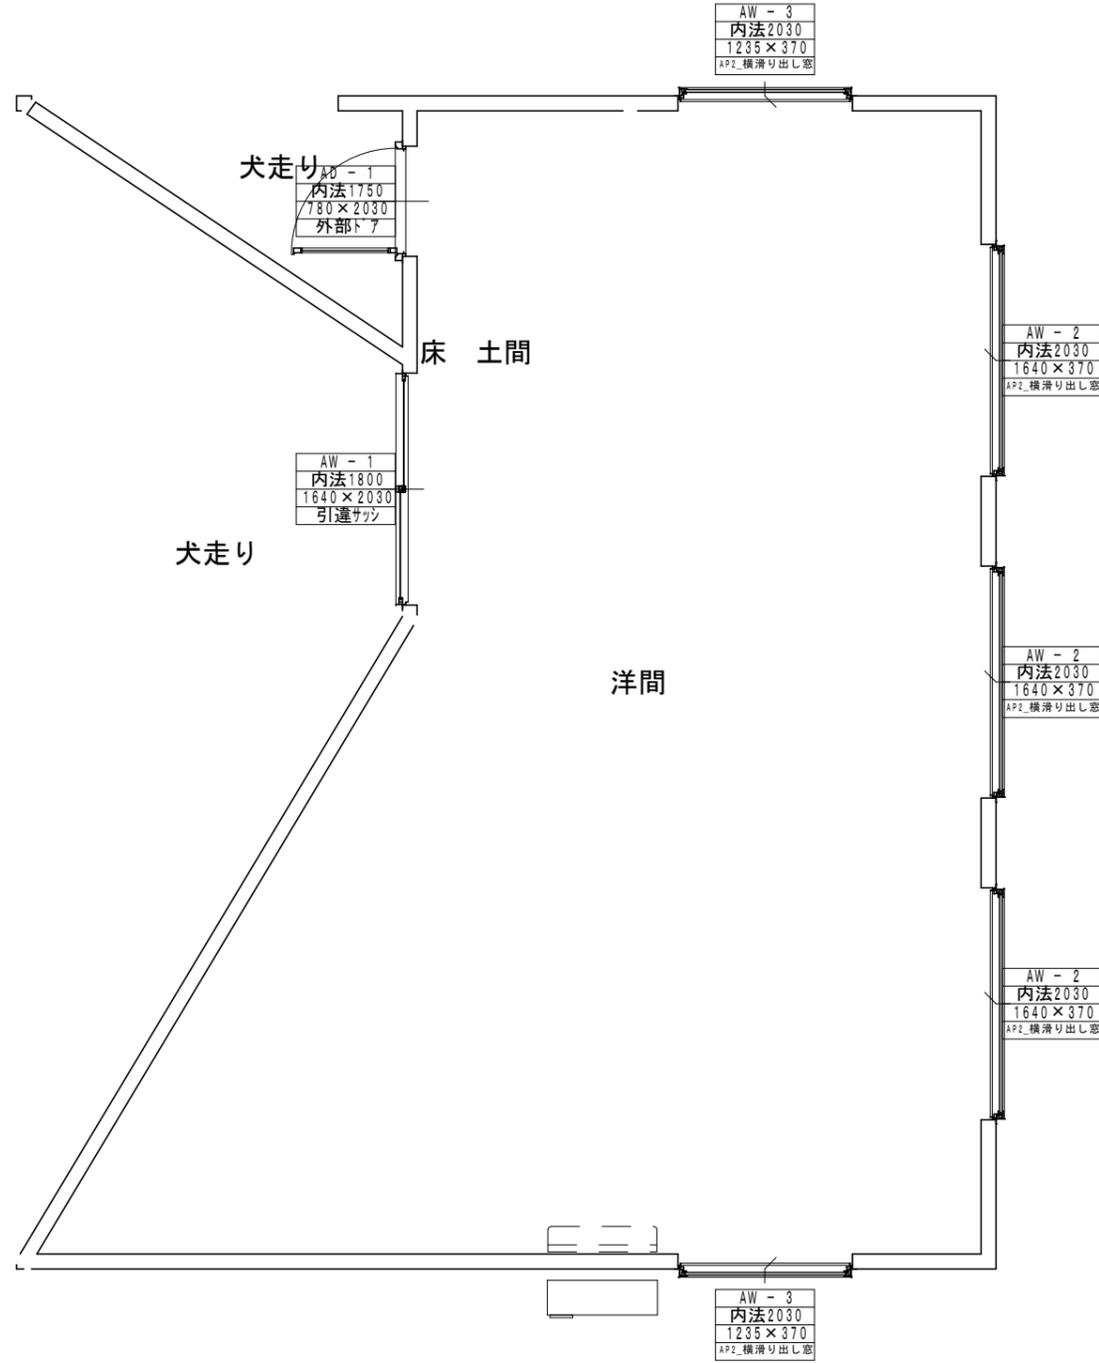


外部仕様
 屋根：GL縦ハゼ葺き
 壁：ジョリパット
 軒：杉板WP塗り
 ポーチ：モルタル仕上げ
 犬走：モルタル仕上げ

内部仕様
 天井：傾斜天井クロス貼り
 (登り梁化粧)
 壁：クロス貼り
 床：フローター貼り
 土間：モルタル仕上げ
 断熱材：床スタイロフォームt=25
 壁マットエース16K 100mm
 天井マットエース16K 100mm+24K 50mm


日付 縮尺 1/ 図面名称

工事名 戸山様邸部屋新築工事 図面番号 No



 島根県出雲市浜町1895-1 一級建築士
 TEL・FAX 0853-22-8683 神田 至
 一級建築士事務所 島根県知事登録第(1)10776号 登録第265959号

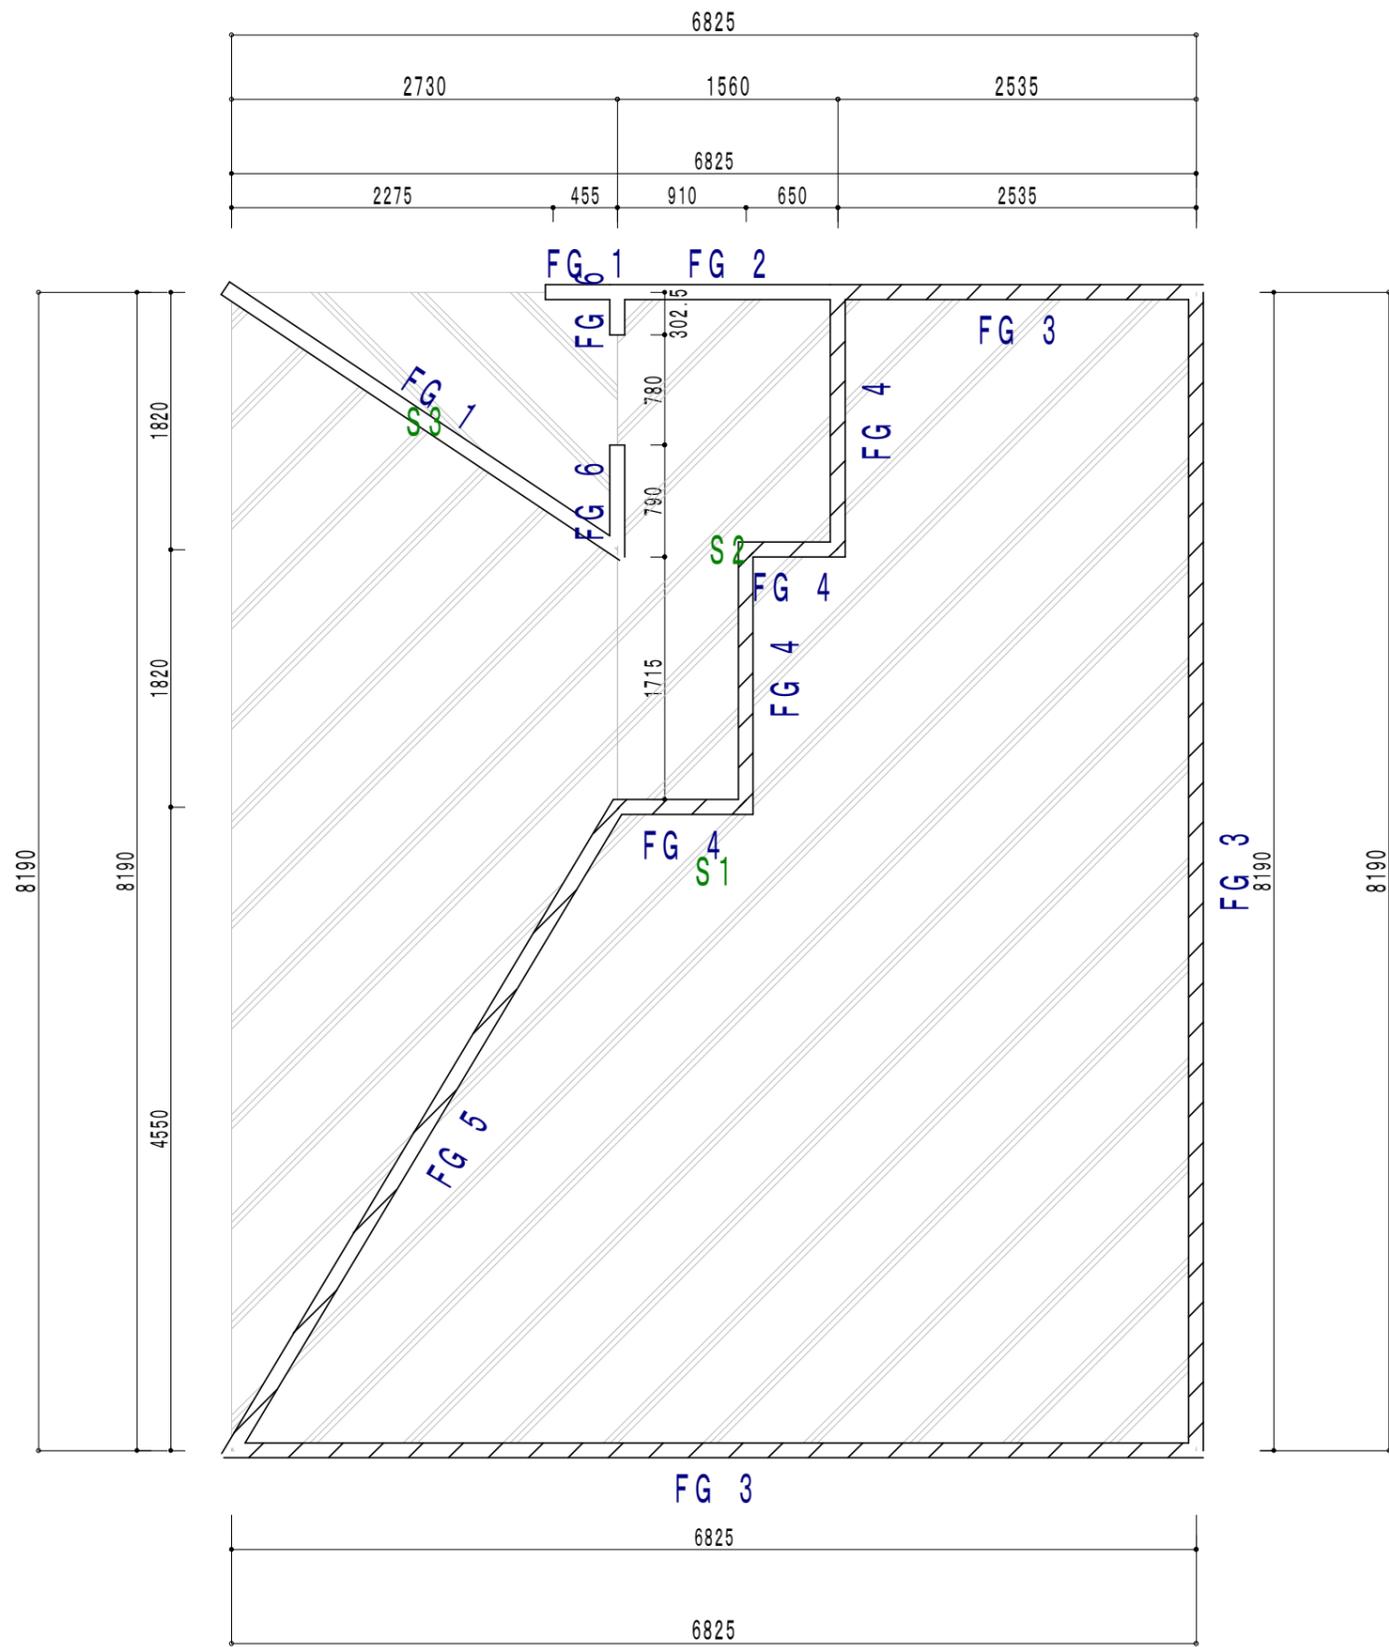


1階：基礎伏図

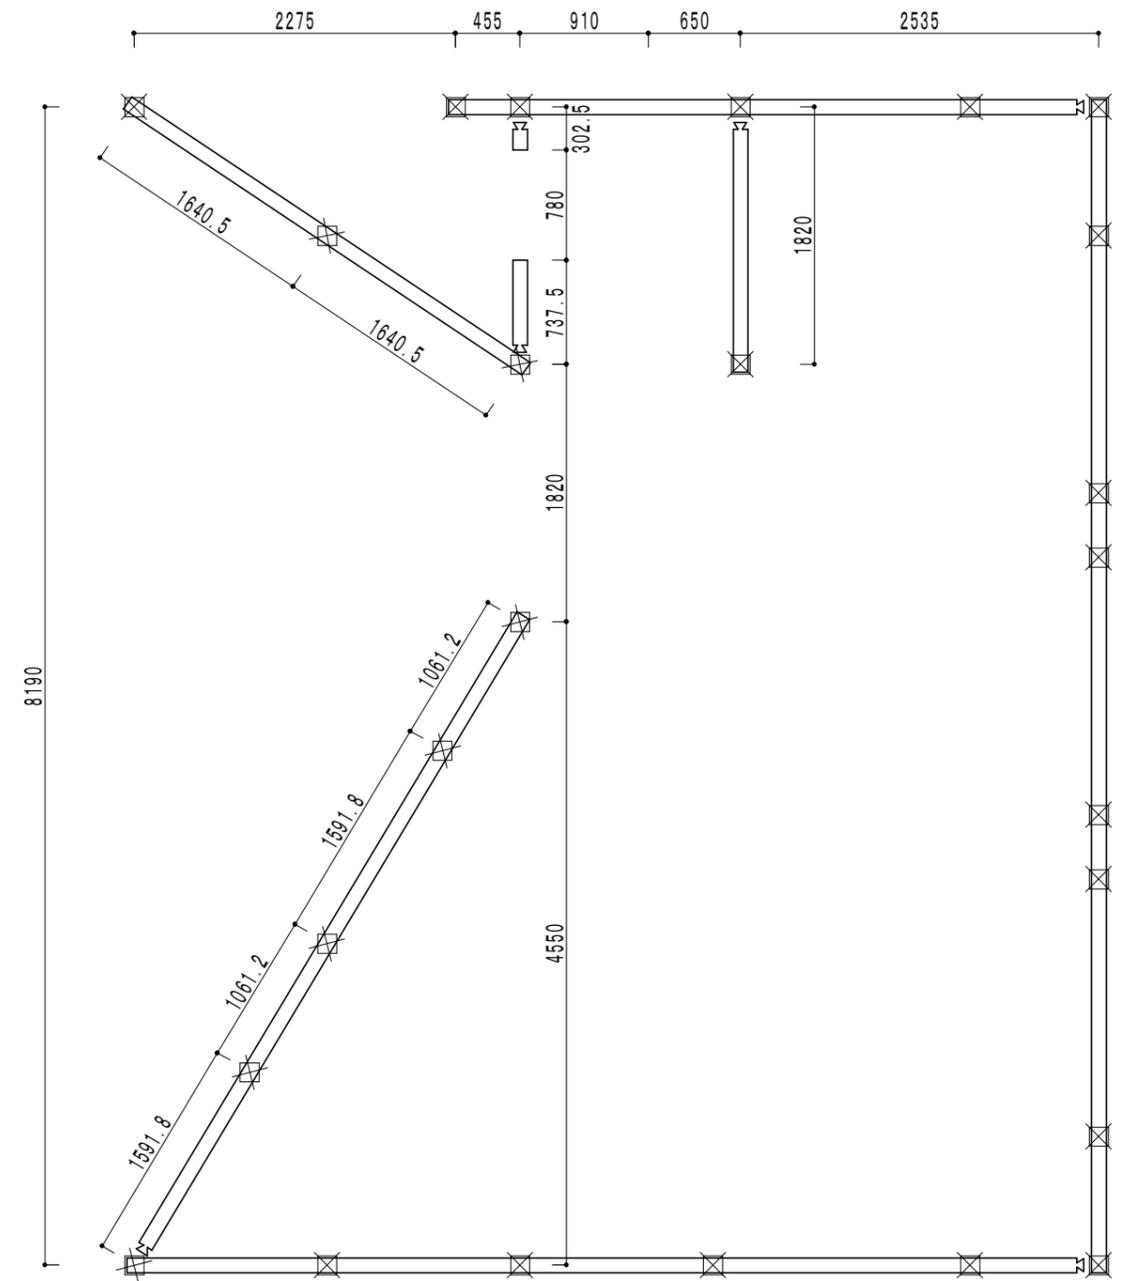

1階：土台伏図

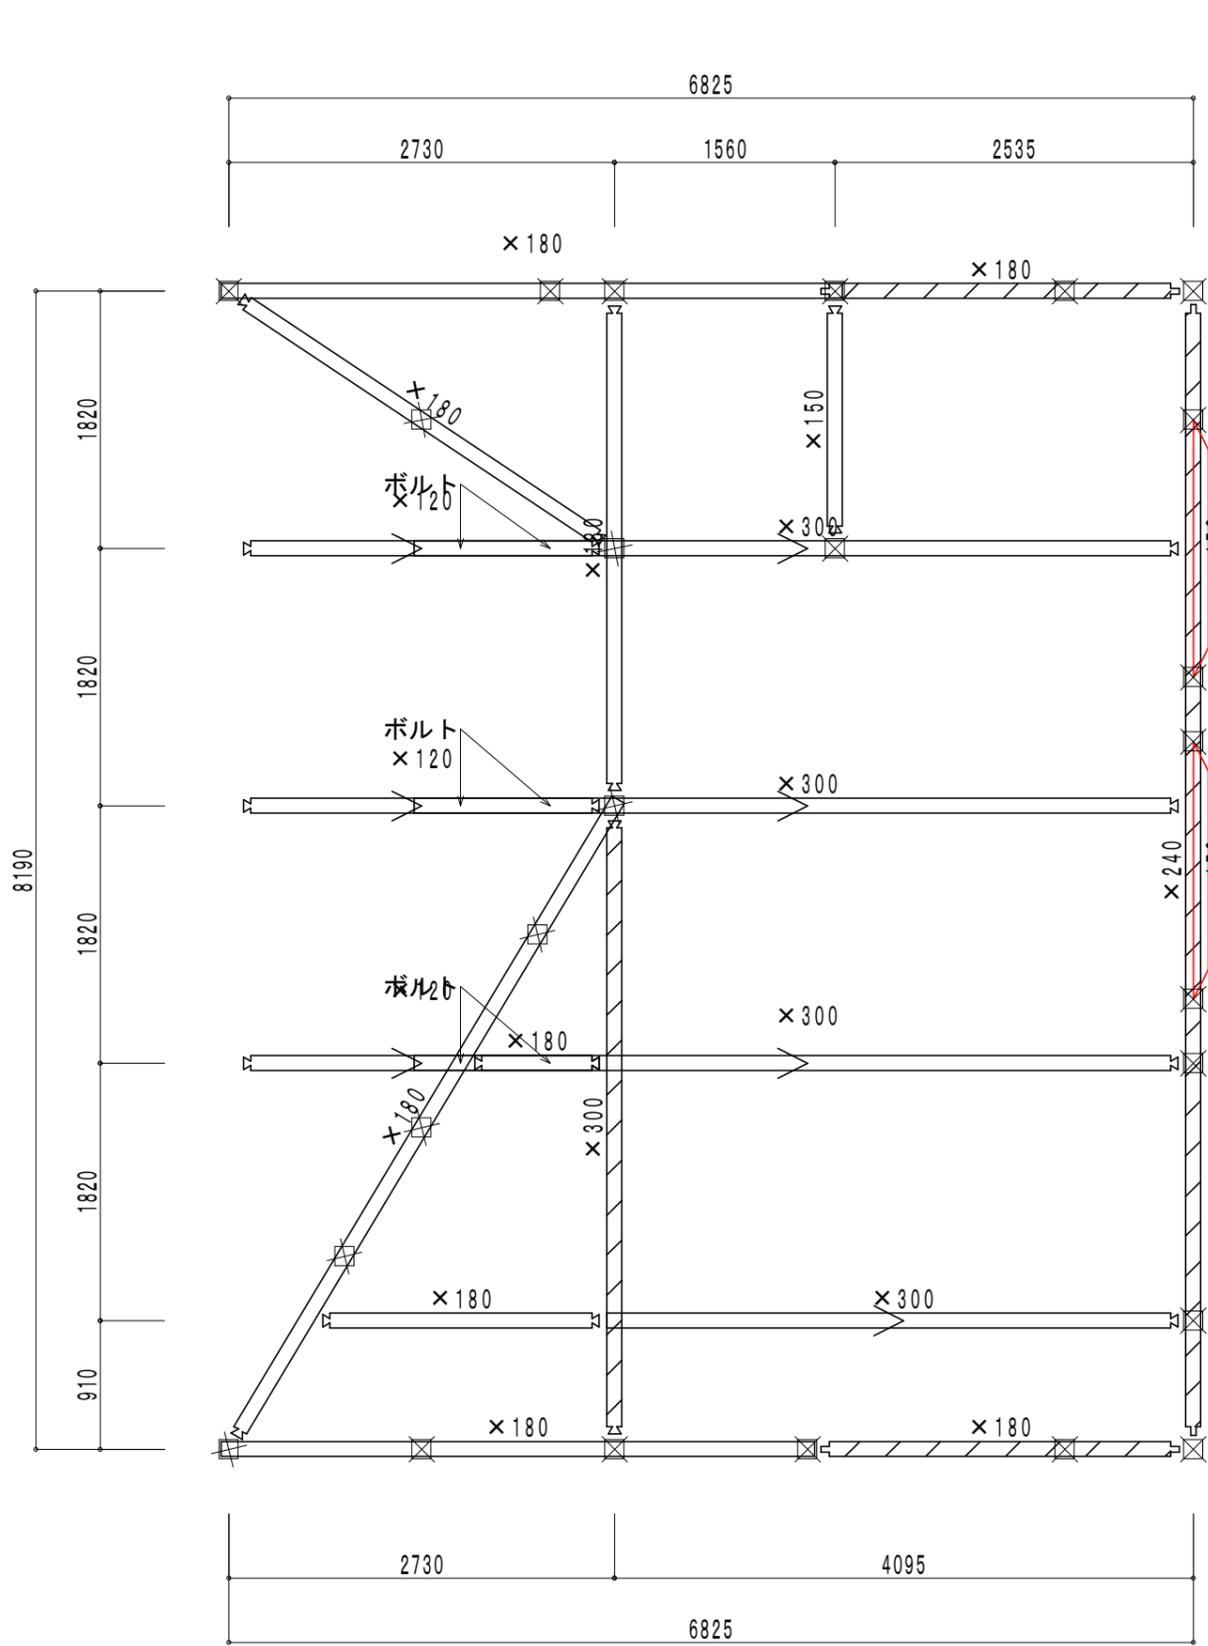

小屋伏図

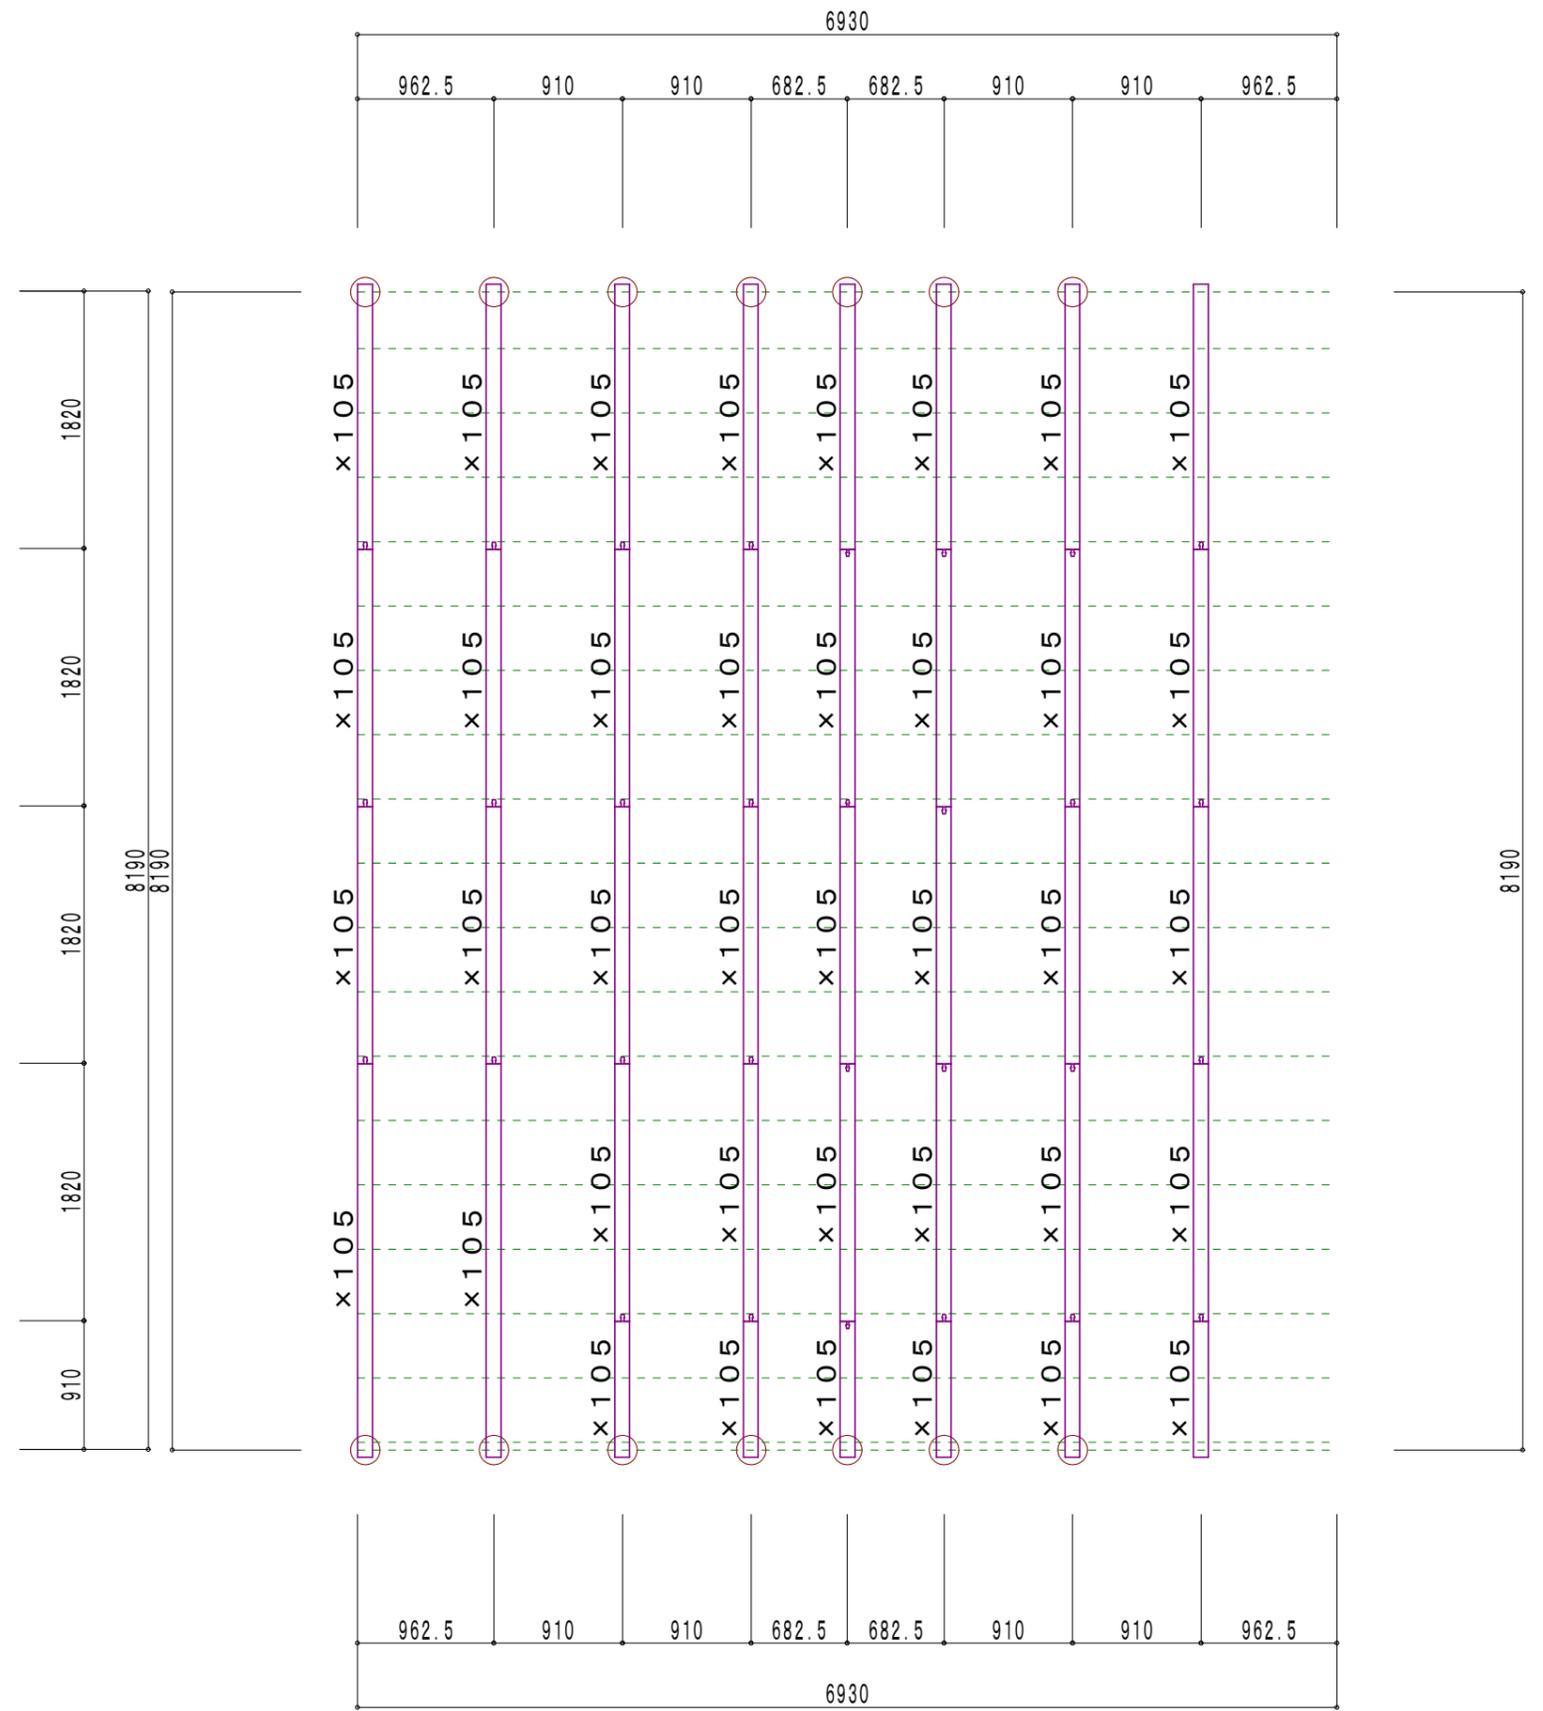

1階：屋根伏図

