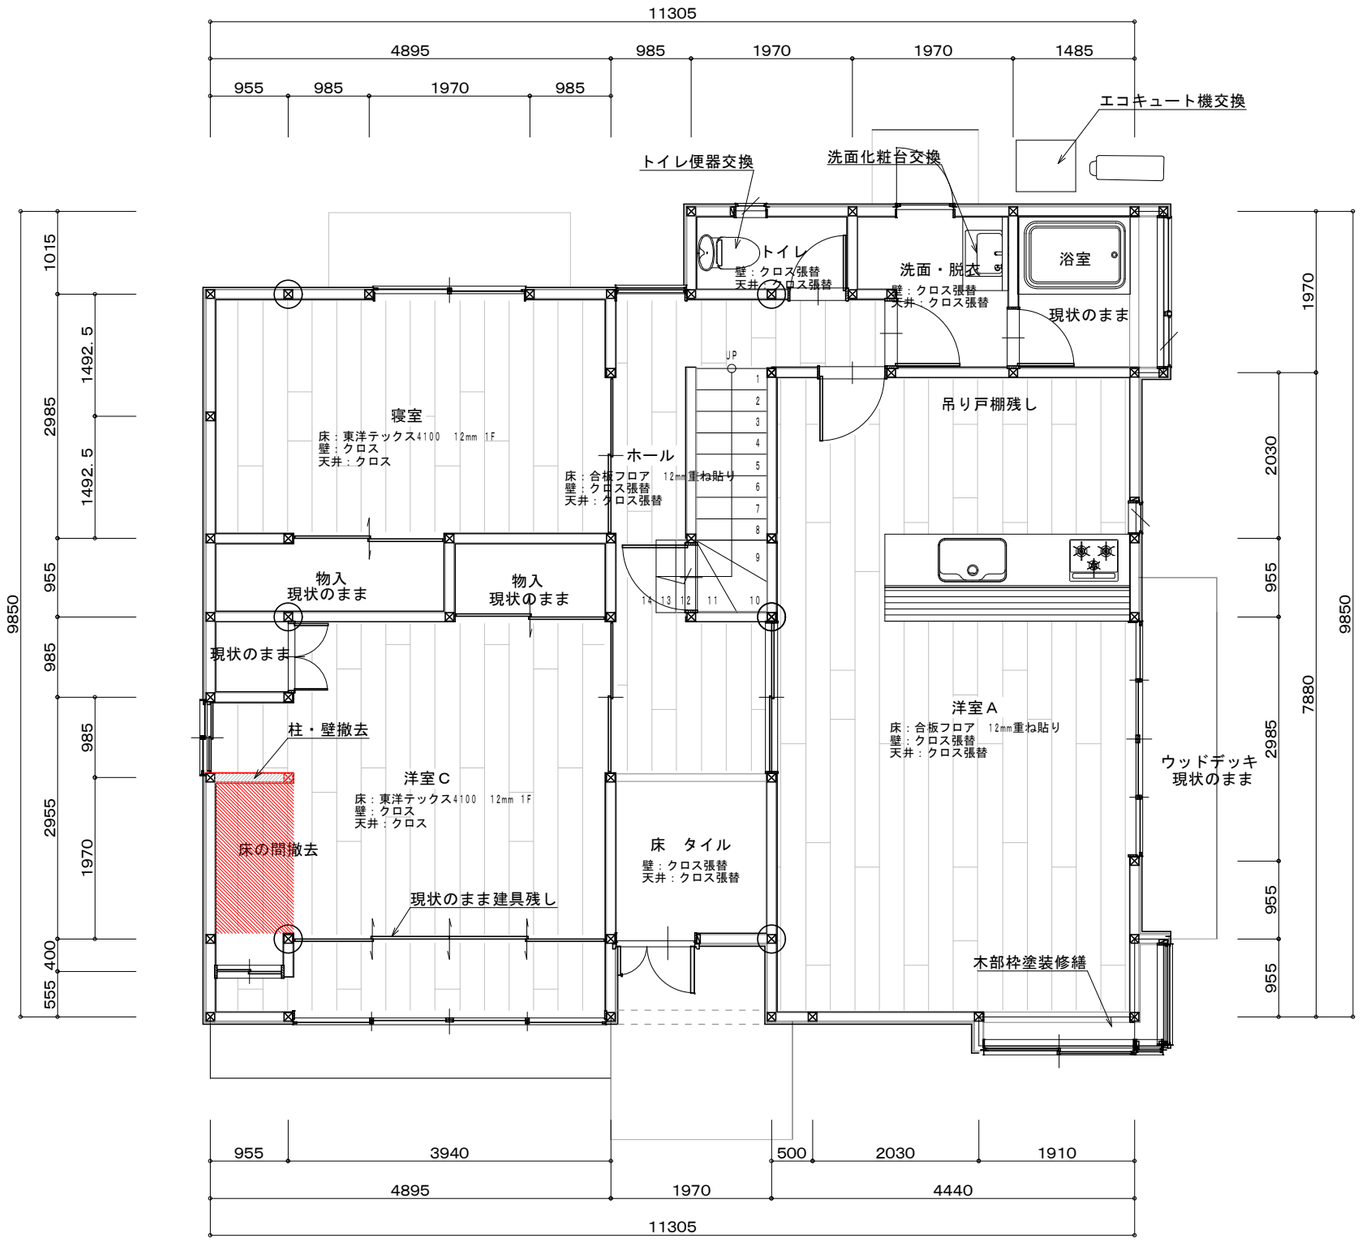

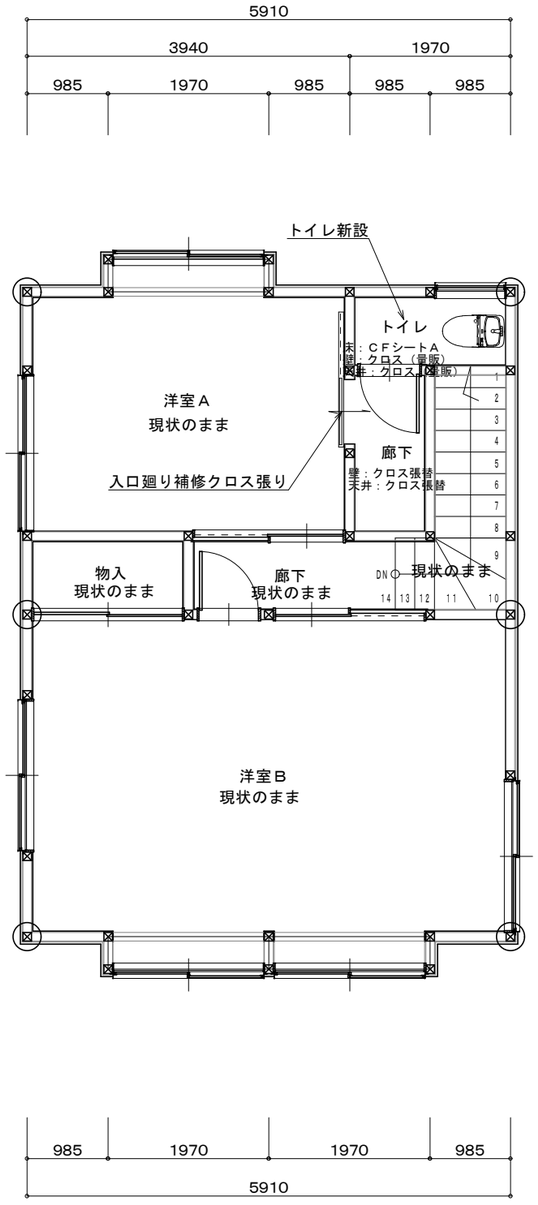

	作成年月日	ヒロシ建築設計事務所　田中　亜有　TEL 0853(23)4479 島根県出雲市上塩冶町2453-3番地　FAX 0853(23)3604	承認	担当	製図	工事名称 レオナルド邸リノベーション工事	図面No.・
	訂正年月日	一級建築士登録　第　340465号 一級建築士事務所登録　島根県知事登録第（4）10395号				図面名称 / 縮尺	