仮設計画図

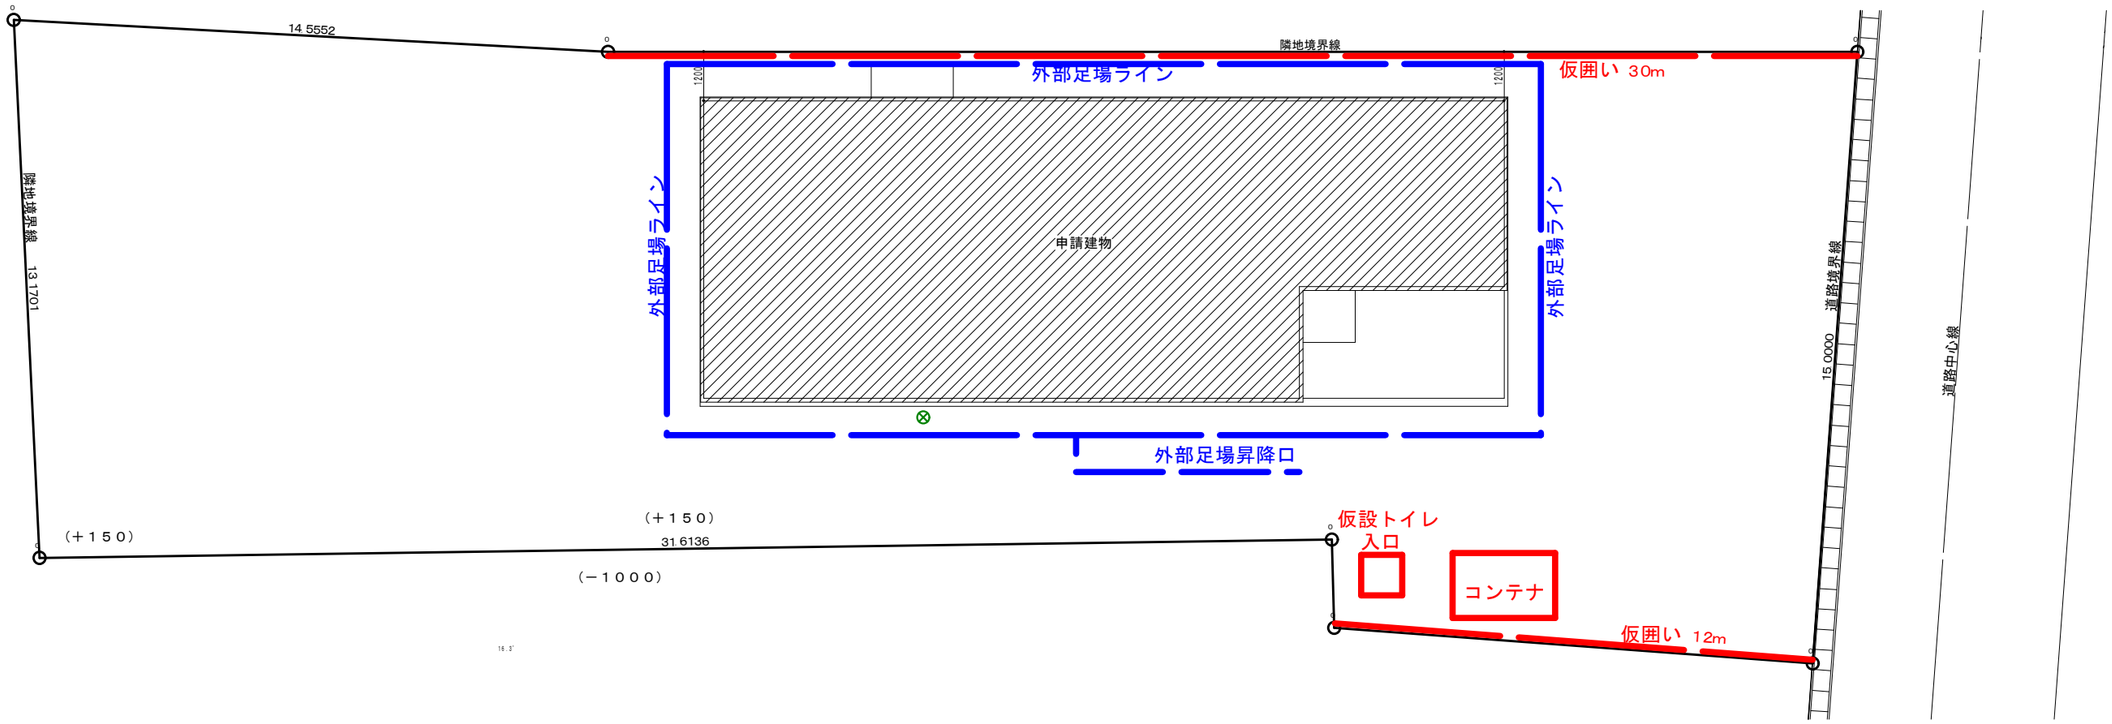

日付	縮尺１／	図面名称	
工事名	今若様邸新築工事	図面番号	No

彩デザイン工房 Design Works
一級建築士事務所
島根県出雲市浜町1895-1
TEL・FAX 0853-22-8683
島根県知事登録第(1)10776号
一級建築士
神田 至
登録第265959号