

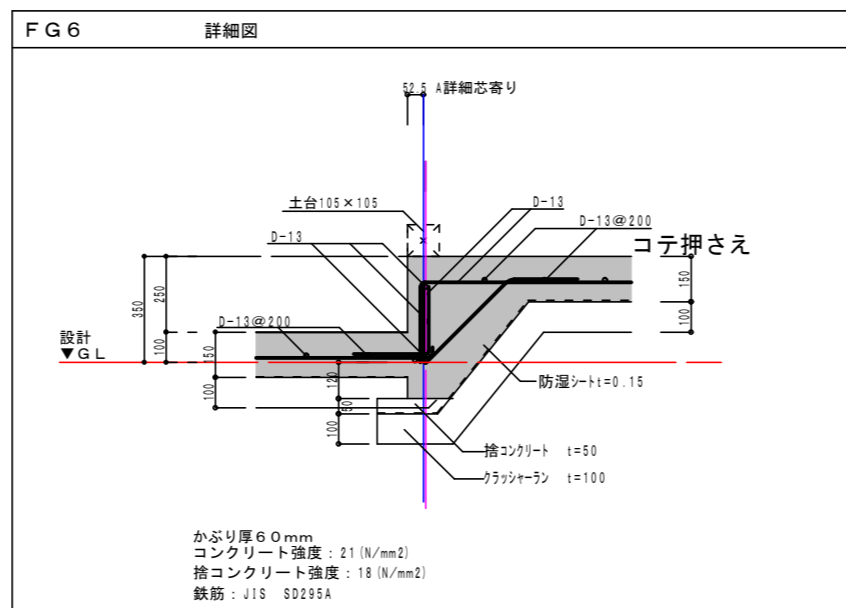
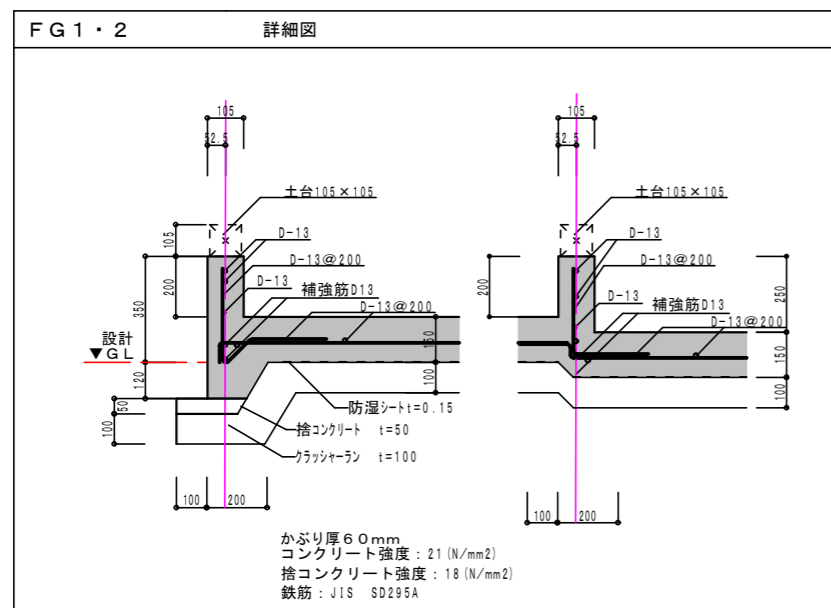
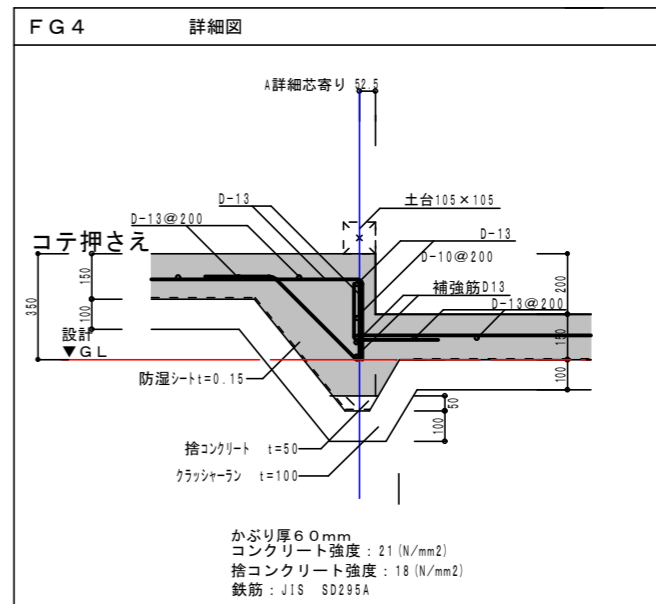
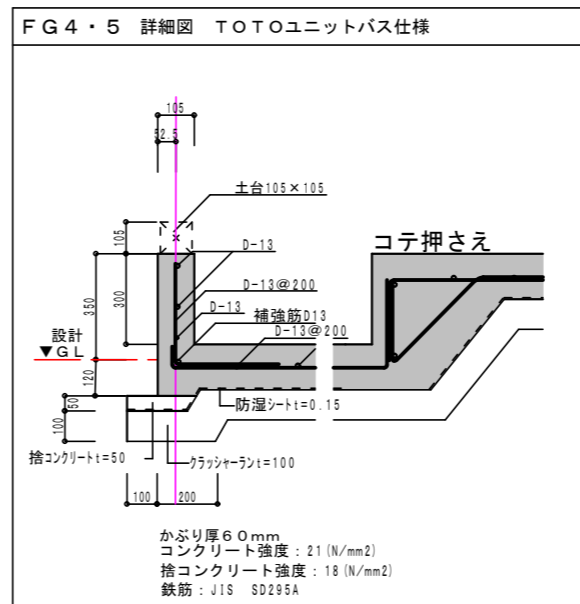
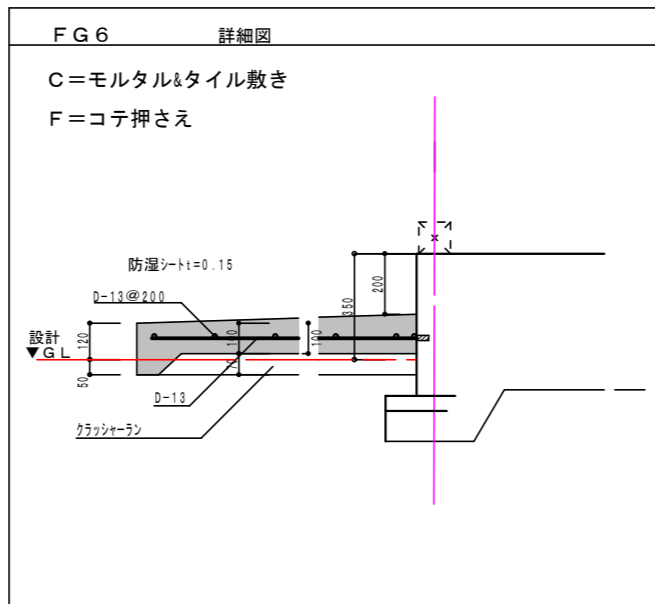


1階：基礎伏図

| | | | | | | | |
|-------|---|--|----|----|----|-------------------|--------------|
| 作成年月日 |  ヒロシ建築設計事務所 田中 亜有 島根県出雲市上塩冶町2453-3番地 | TEL 0853 (23) 4479 FAX 0853 (23) 3604 | 承認 | 担当 | 製図 | 工事名称 クニモト邸新築工事 | 図面No.・ 縮尺 |
| 訂正年月日 | 一級建築士登録 第 340465号 一級建築士事務所登録 島根県知事登録第 (4) 10395号 | | | | | 図面名称 | |

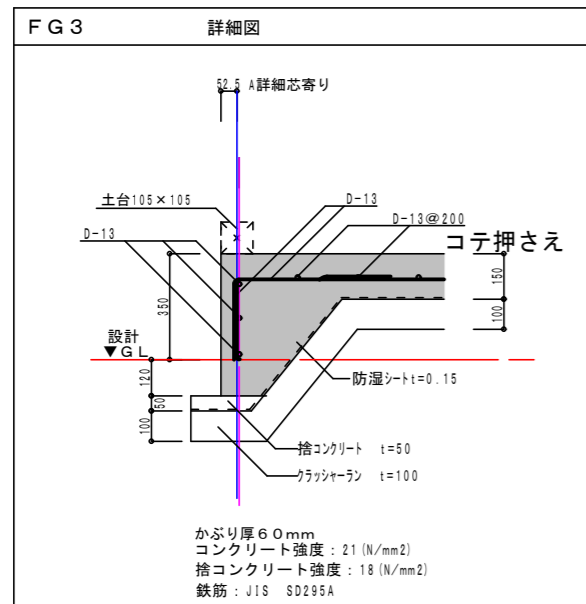

| | | | | | | | |
|-------|---|--|----|----|----|-------------------|--------|
| 作成年月日 | ヒロシ建築設計事務所 田中 亜有 島根県出雲市上塩治町2453-3番地 | TEL 0853 (23) 4479 FAX 0853 (23) 3604 | 承認 | 担当 | 製図 | 工事名称 クニモト邸新築工事 | 図面No.・ |
| 訂正年月日 | 一級建築士登録 第 340465号 一級建築士事務所登録 島根県知事登録第 (4) 10395号 | | | | | 図面名称 | 縮尺 |

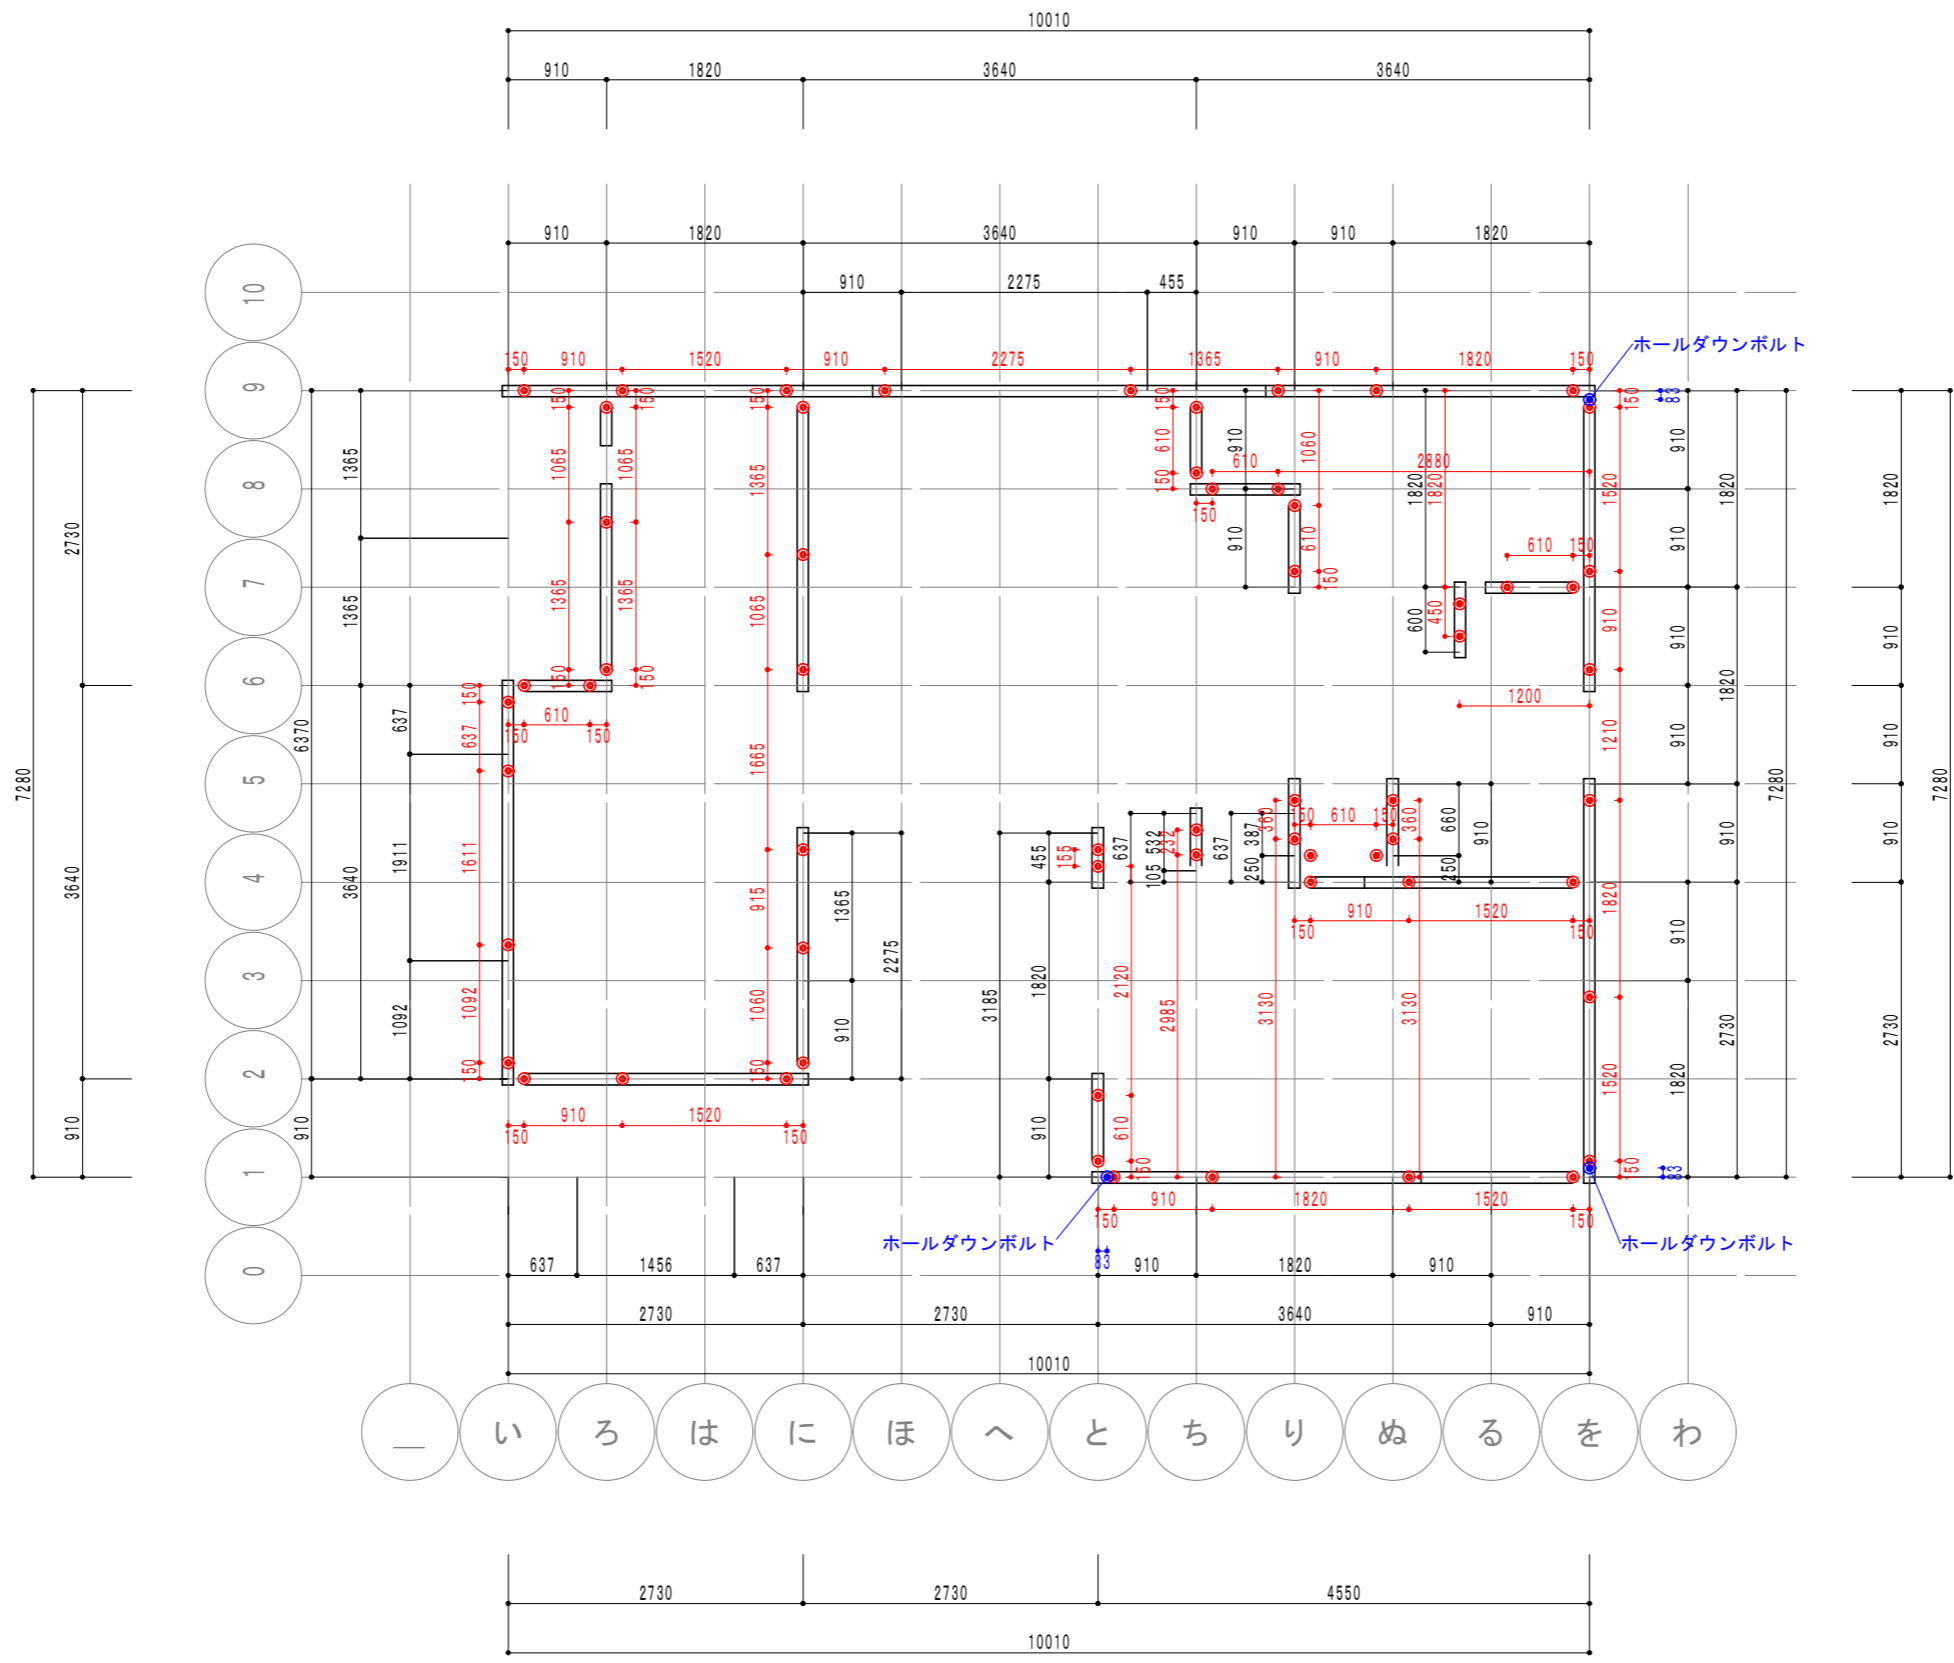

1階：土台伏図

| | | | | | | | | | |
|--|-------|---|--------------------------------------|----|----|----|---|------|--------|
| | 作成年月日 |  ヒロシ建築設計事務所 田中 亜有 島根県出雲市上塩冶町2453-3番地 | TEL 0853(23)4479 FAX 0853(23)3604 | 承認 | 担当 | 製図 | 工事名称 クニモト邸新築工事 | | 図面No.・ |
| | 訂正年月日 | | | | | | 一級建築士登録 第 340465号 一級建築士事務所登録 島根県知事登録第(4)10395号 | 図面名称 | |