


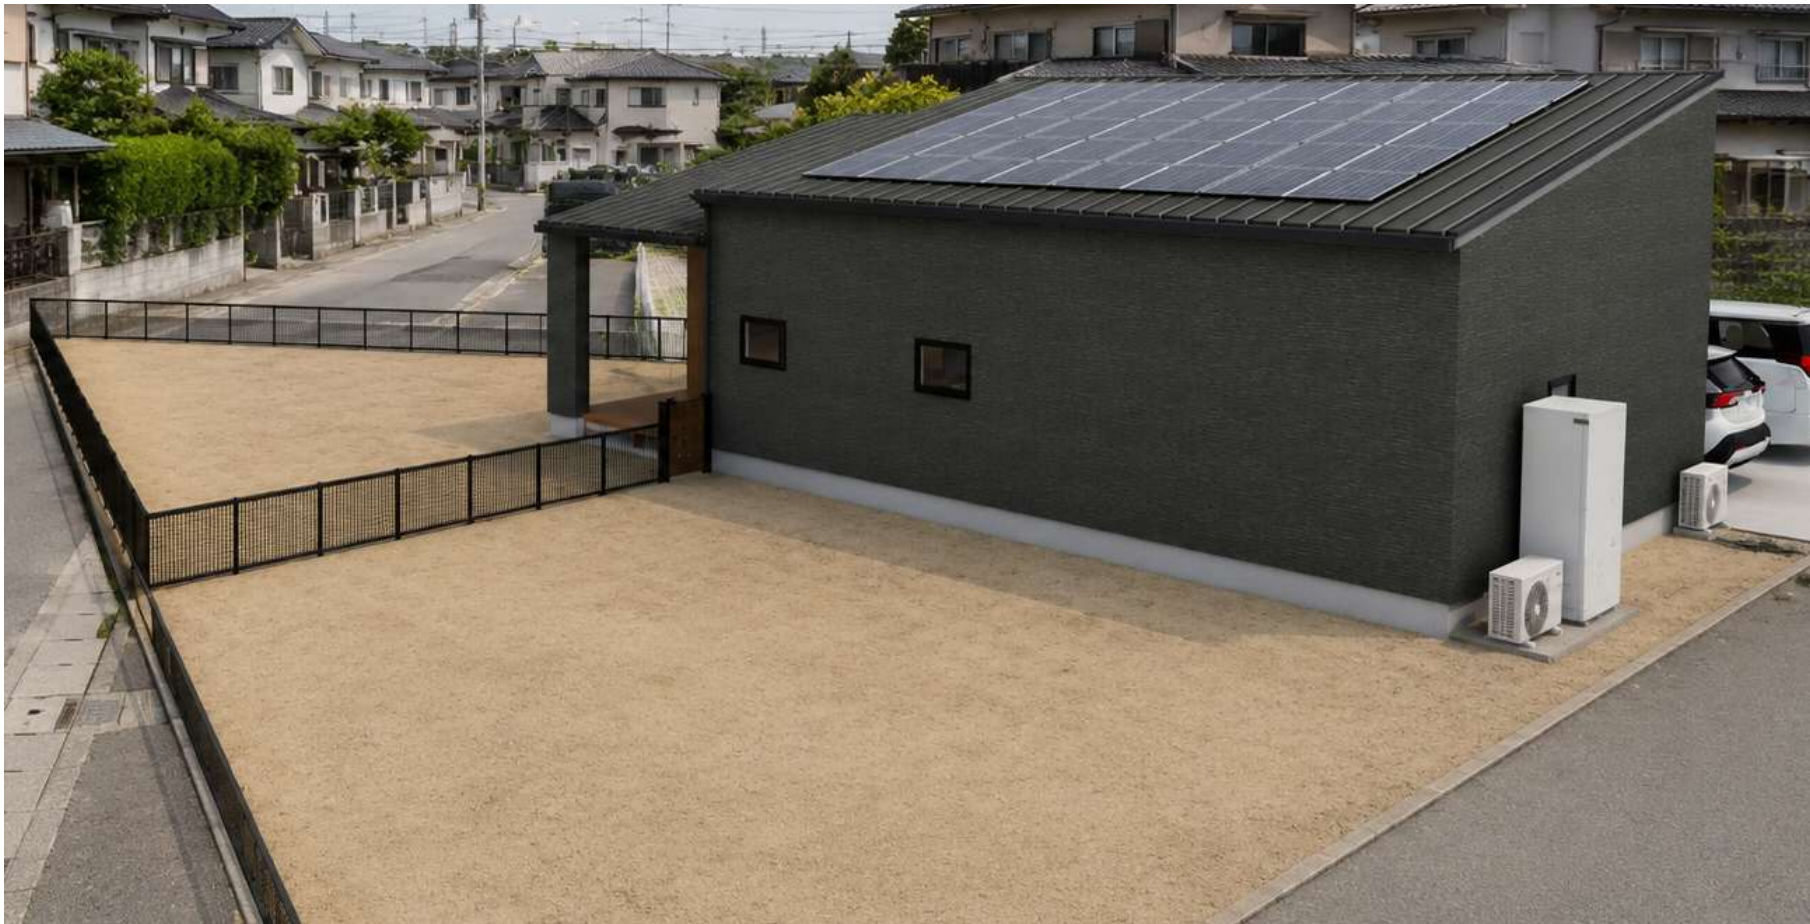





MWチャコールブラック
NW3757□



MWダークローストブラウン
NW4542A



RK002S
Sブラックパール JIS 5類

マンセル値: 0.2RP 3.1/0.2
日射反射率: 44%




N02_N




外観色

内観色


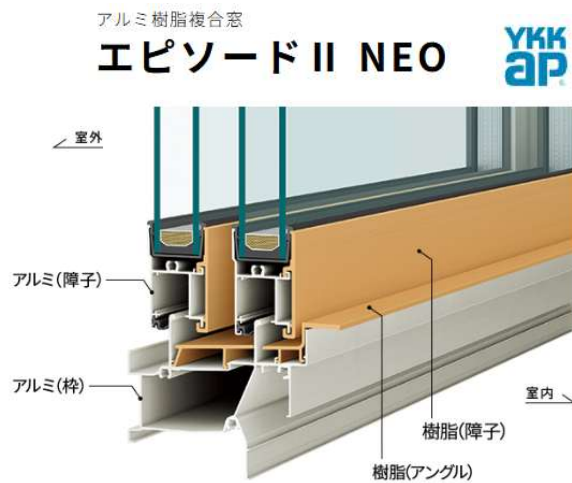


日付	縮尺 1 /	図面名称
工事名	イチノセ邸新築工事	図面番号 No
デザイン工房 Design Works 一級建築士事務所 島根県出雲市浜町1895-1 TEL・FAX 0853-22-8683 島根県知事登録第(1)10776号 一級建築士 神田 至 登録第265959号		

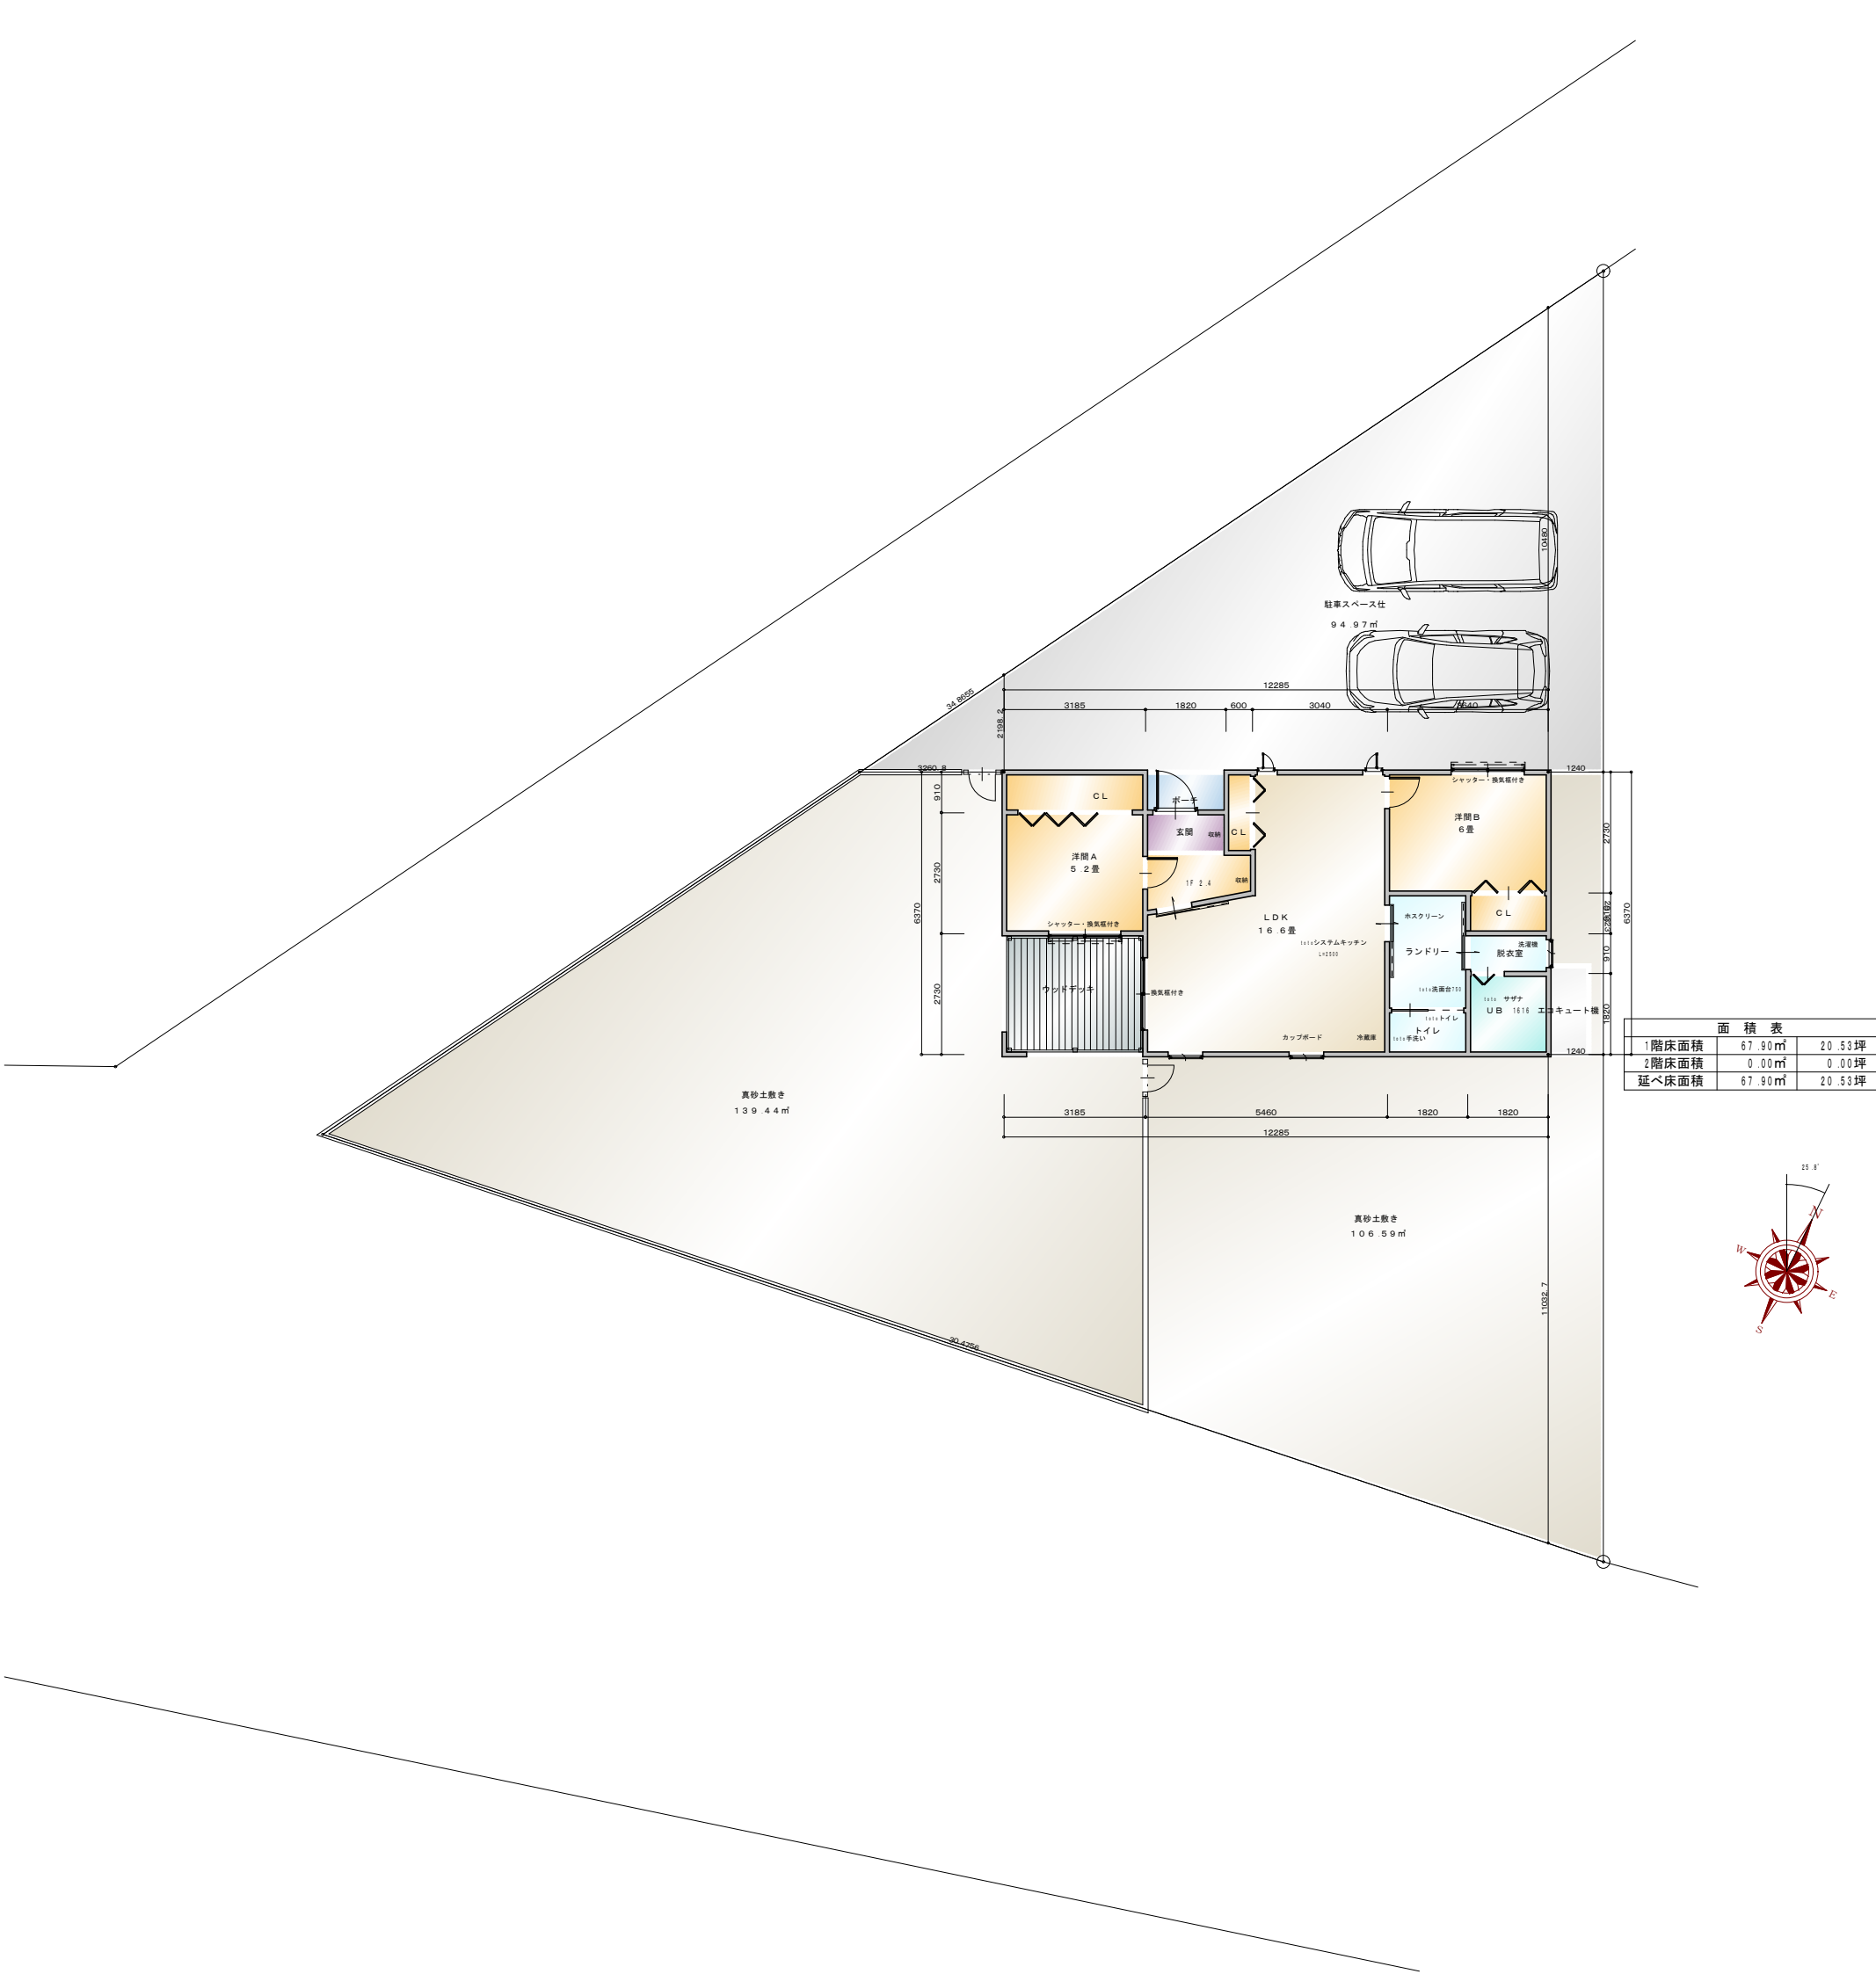


日付 縮尺 1 / 図面名称


工事名 イチノセ邸新築工事 図面番号 No

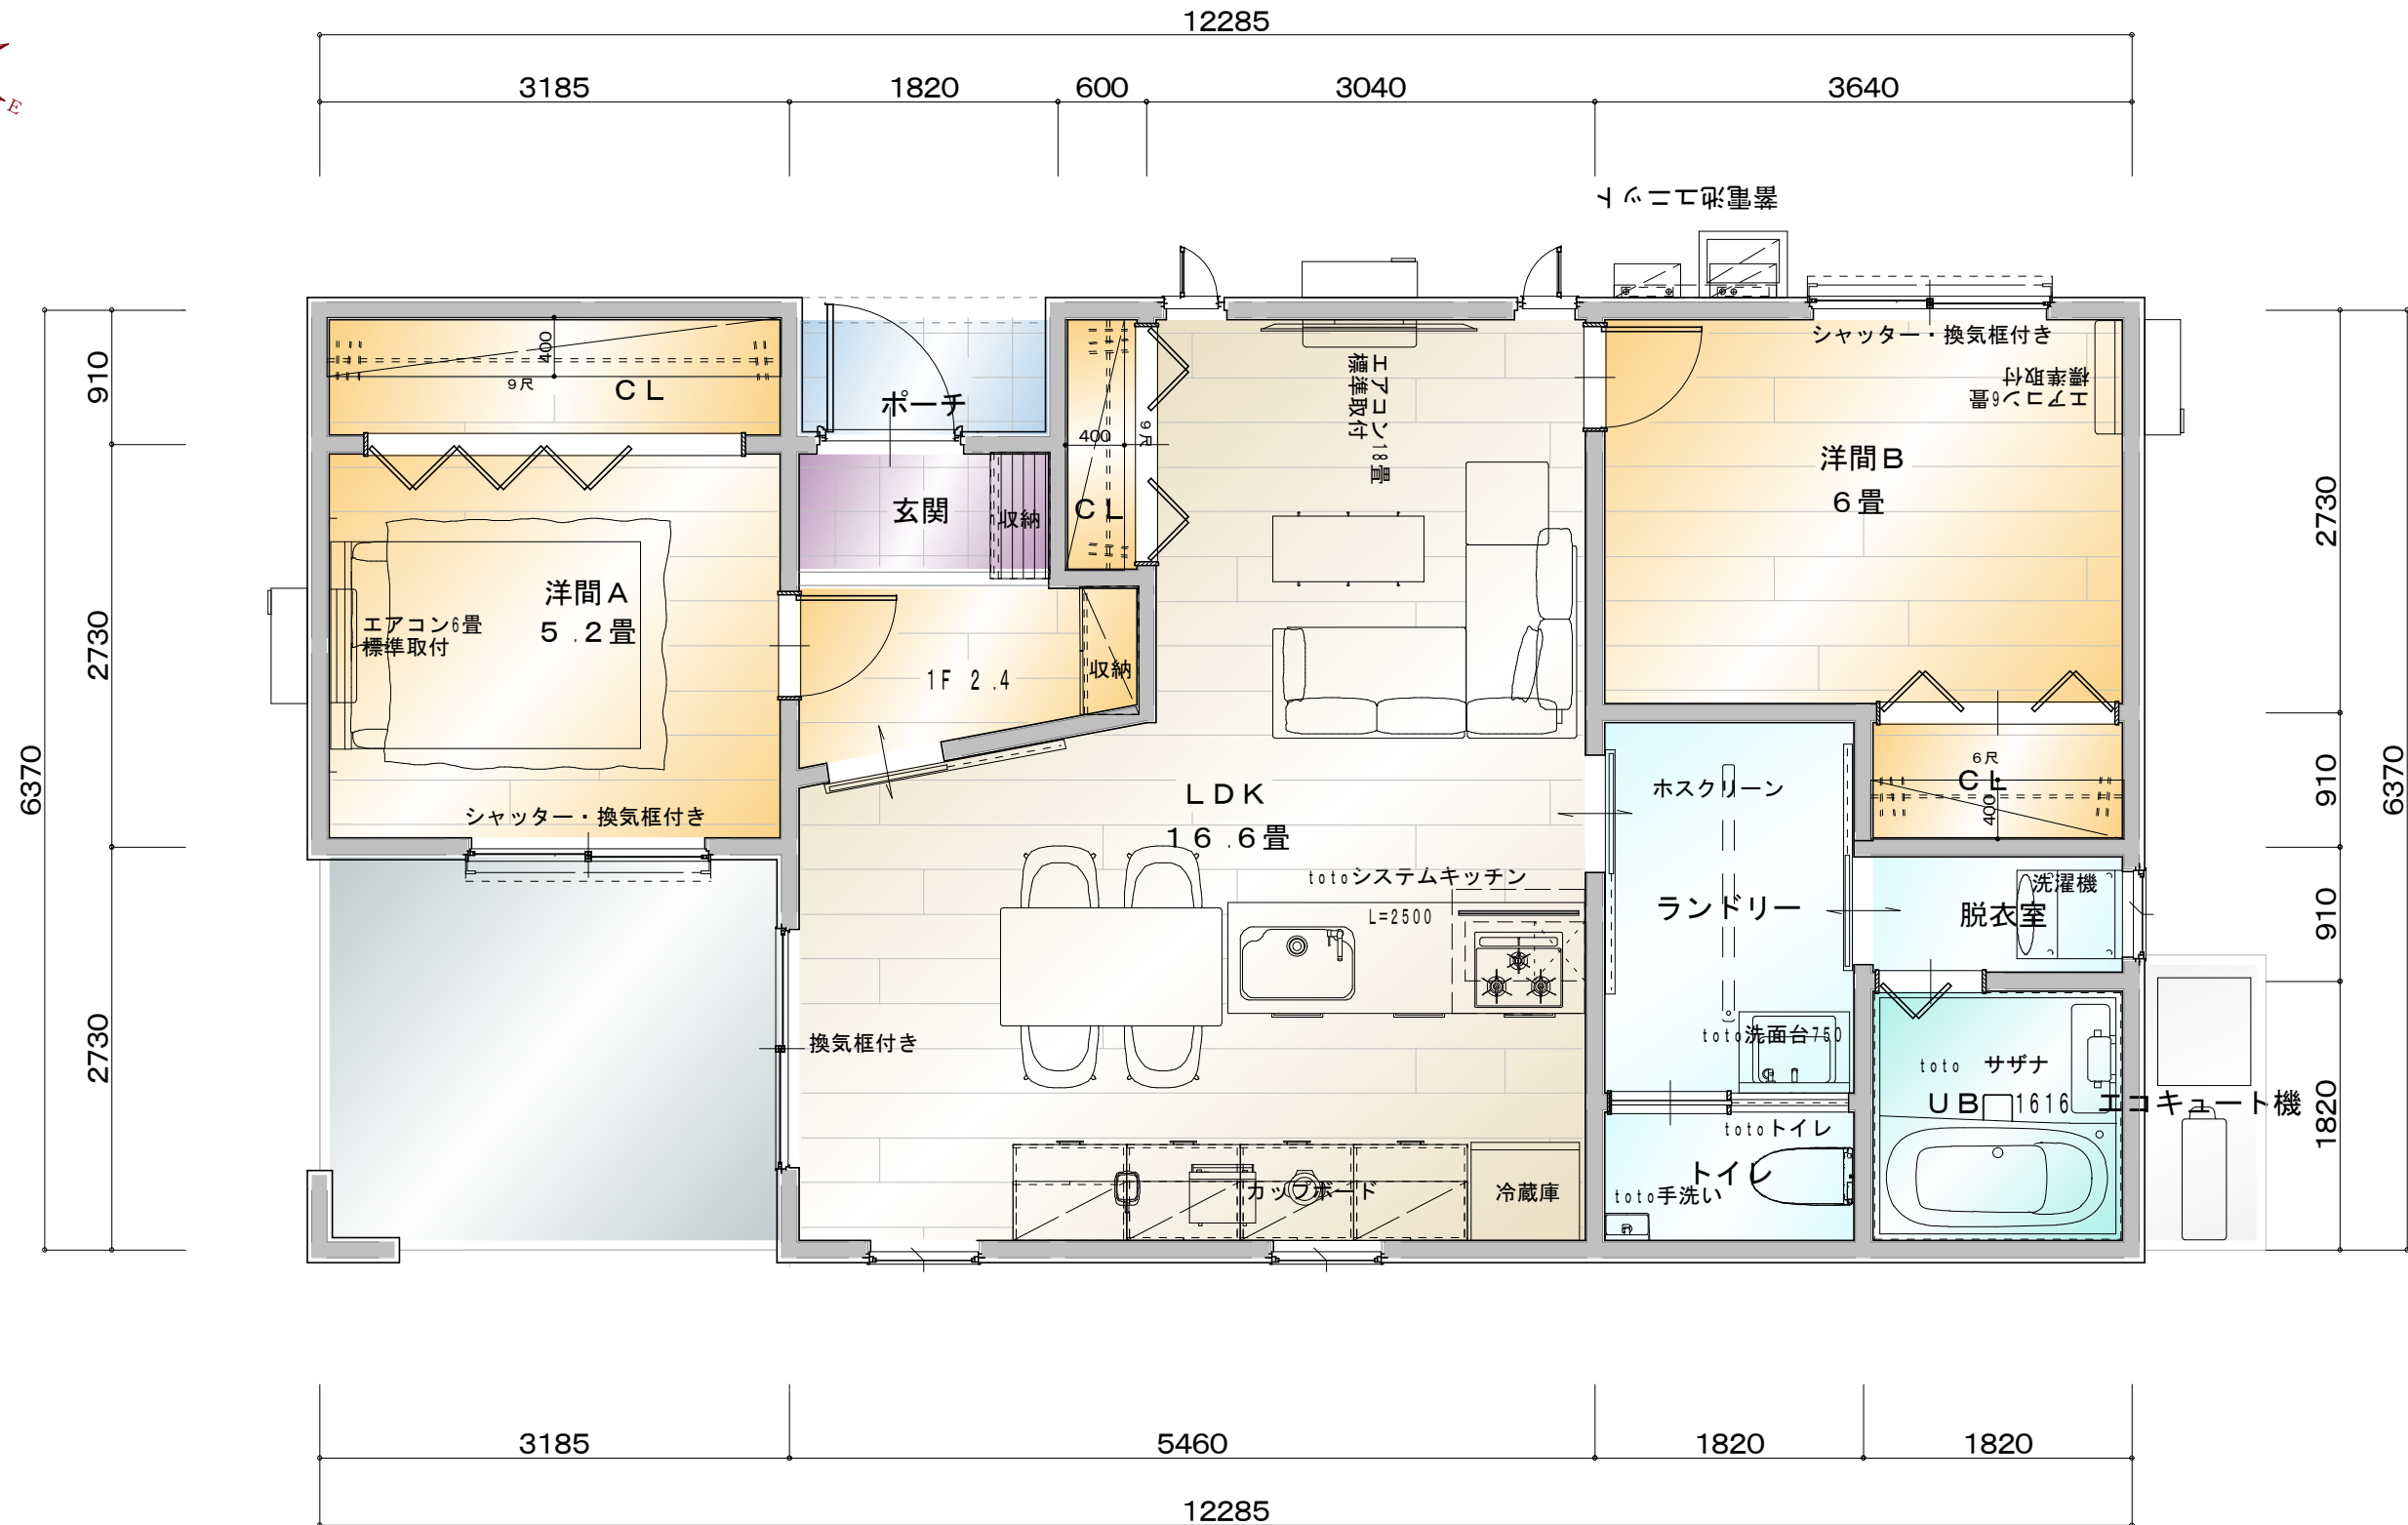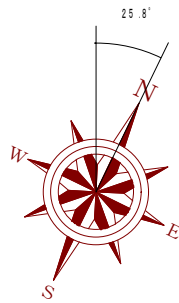


面 積 表		
1階床面積	67.90㎡	20.53坪
2階床面積	0.00㎡	0.00坪
延べ床面積	67.90㎡	20.53坪

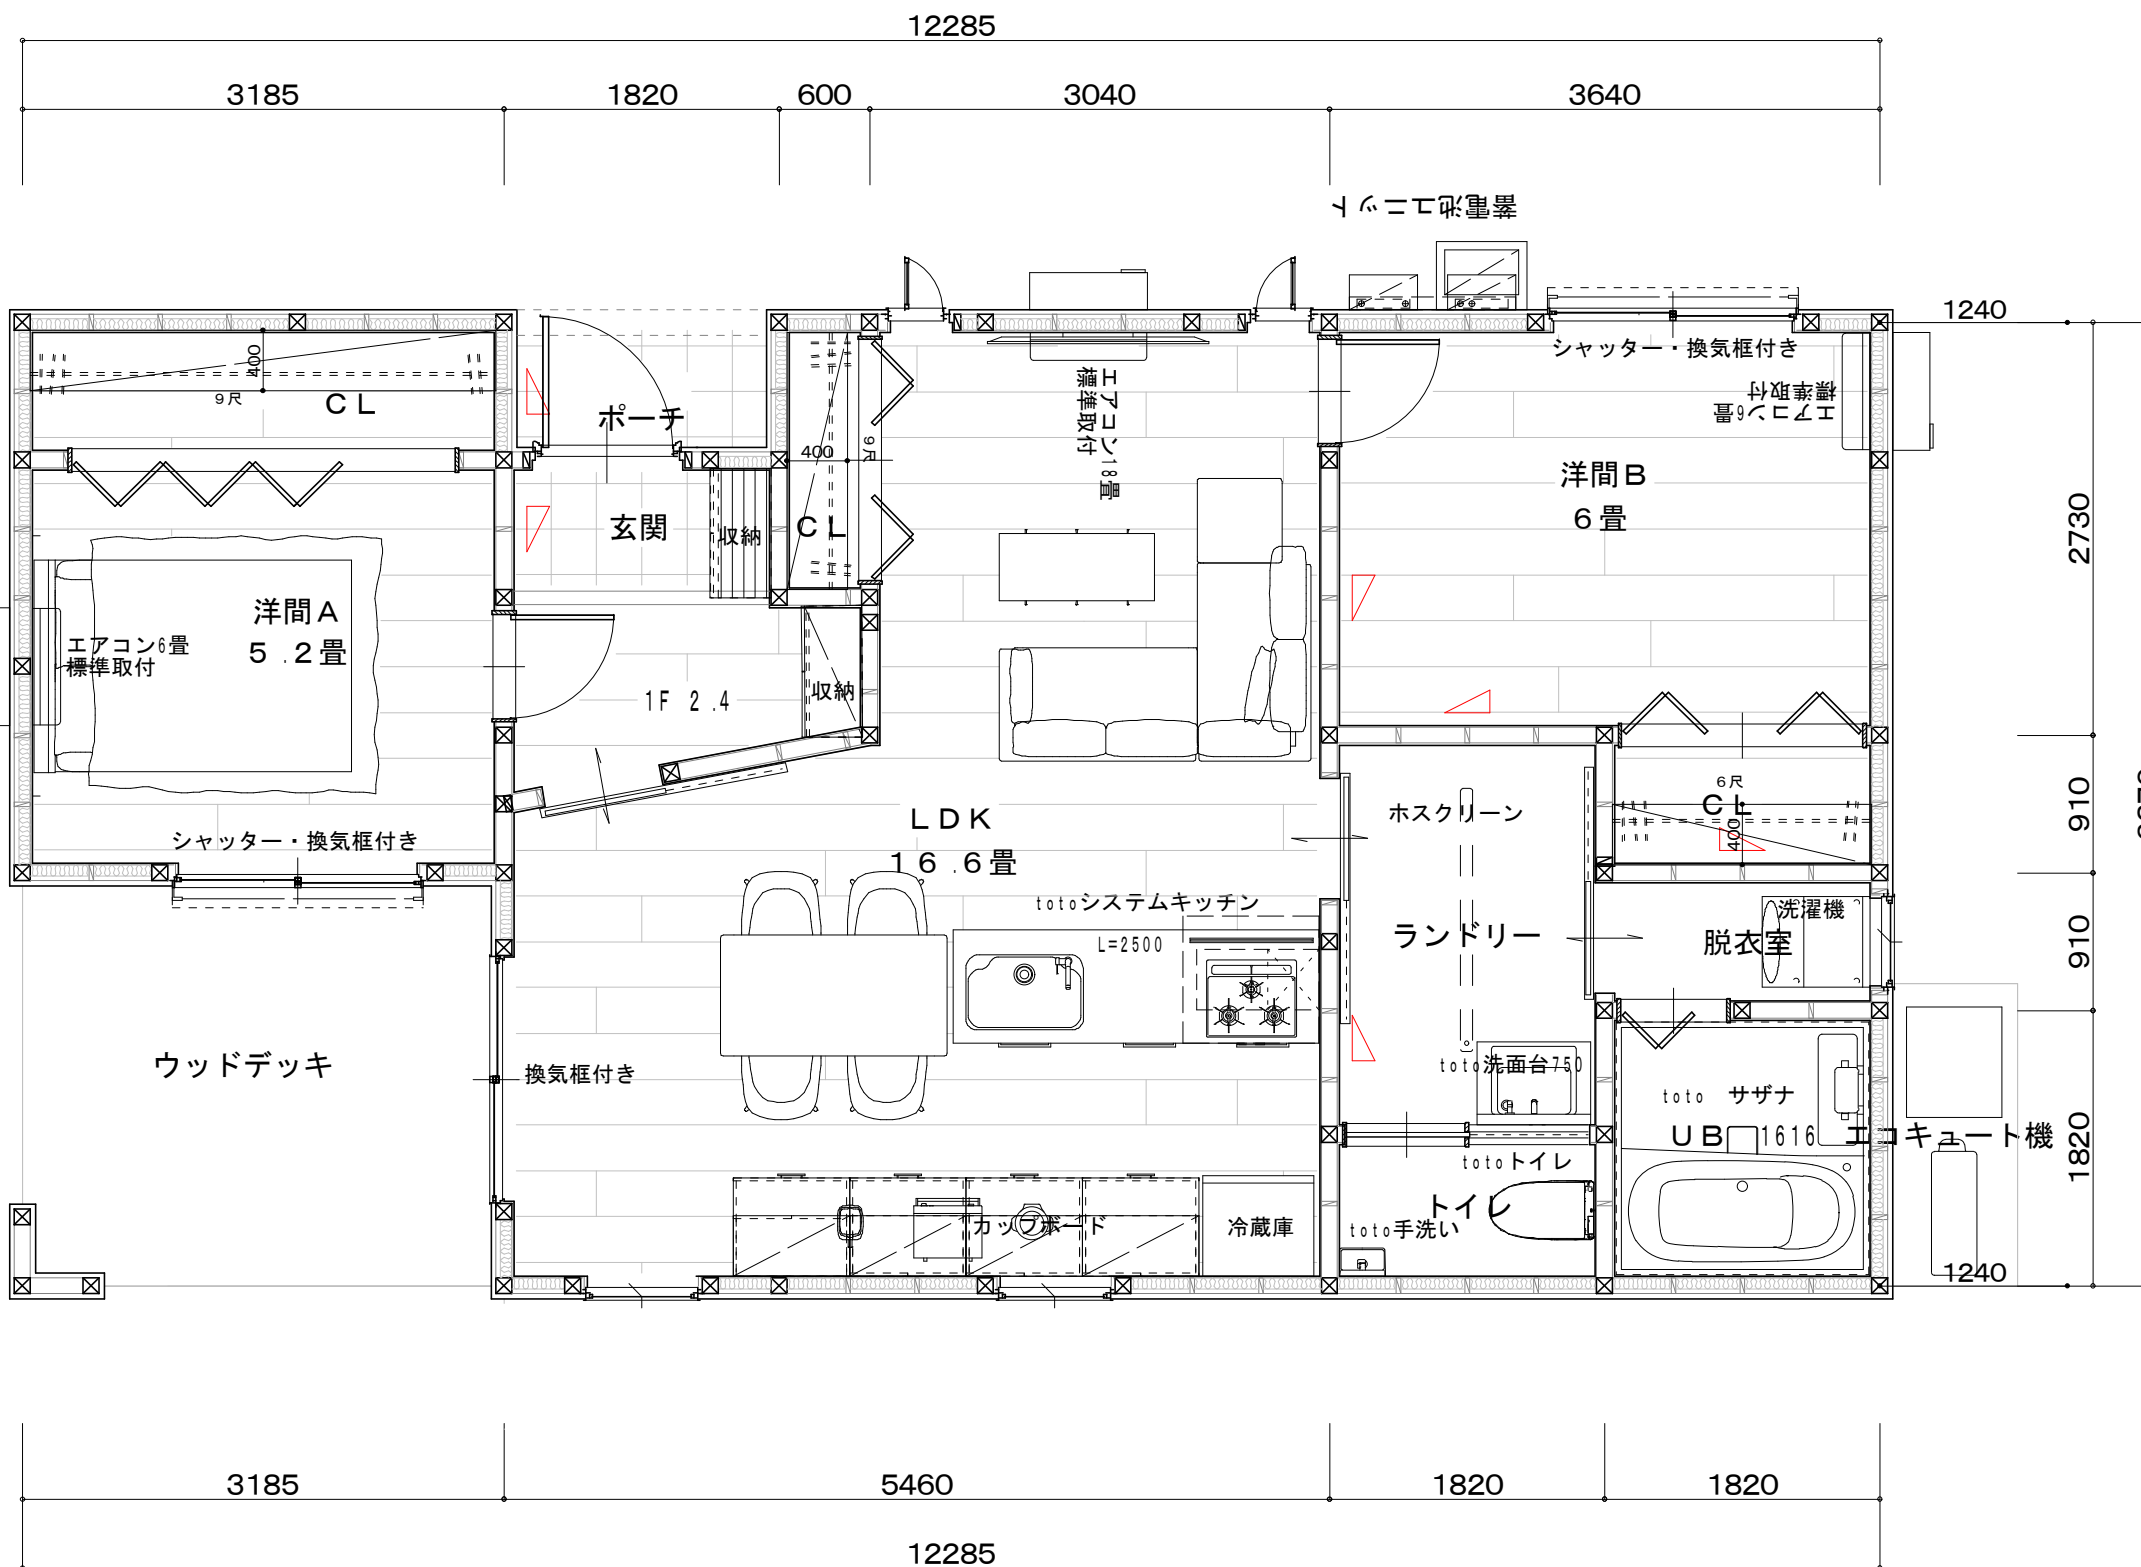


日付	縮尺 1 /	図面名称
工事名	イチノセ邸新築工事	図面番号 No

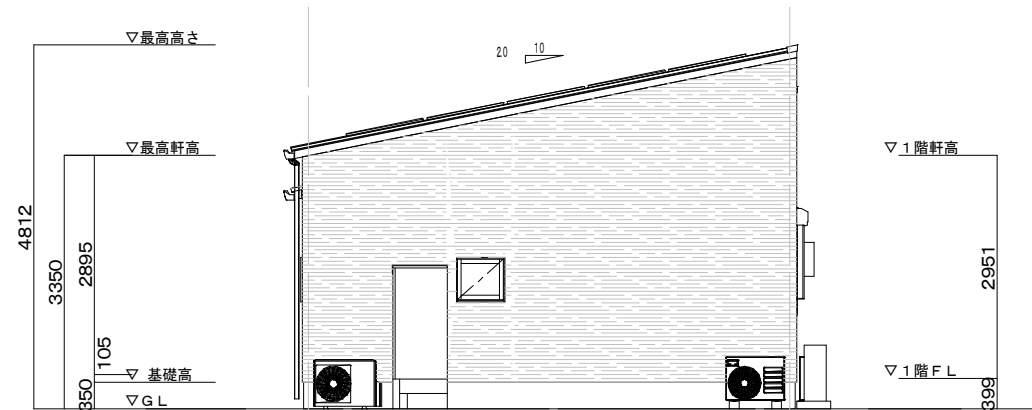

東側立面図

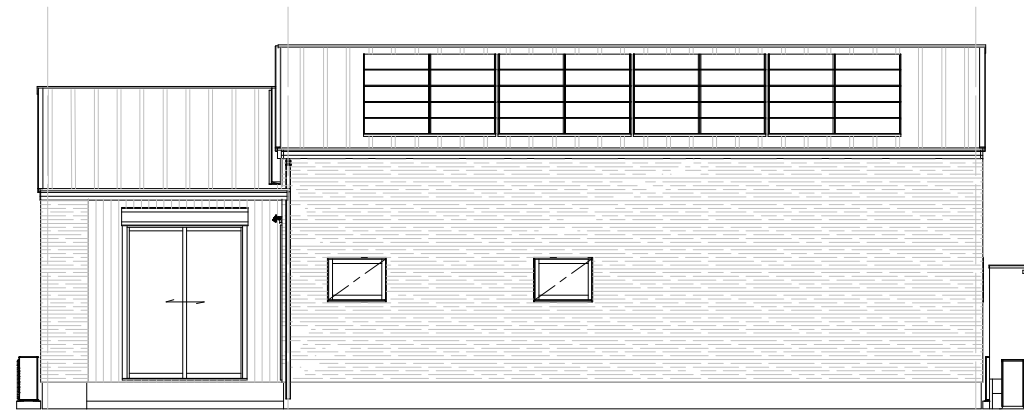


南側立面図

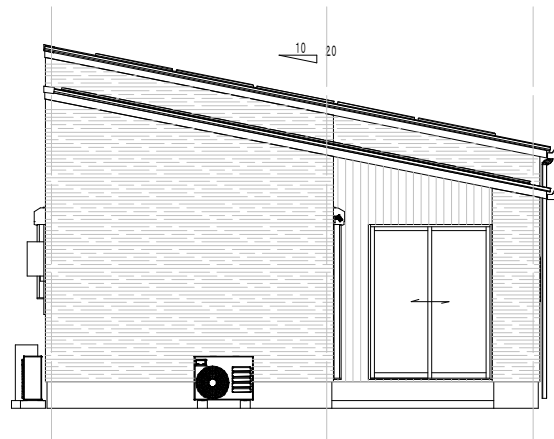

西側立面図



北側立面図

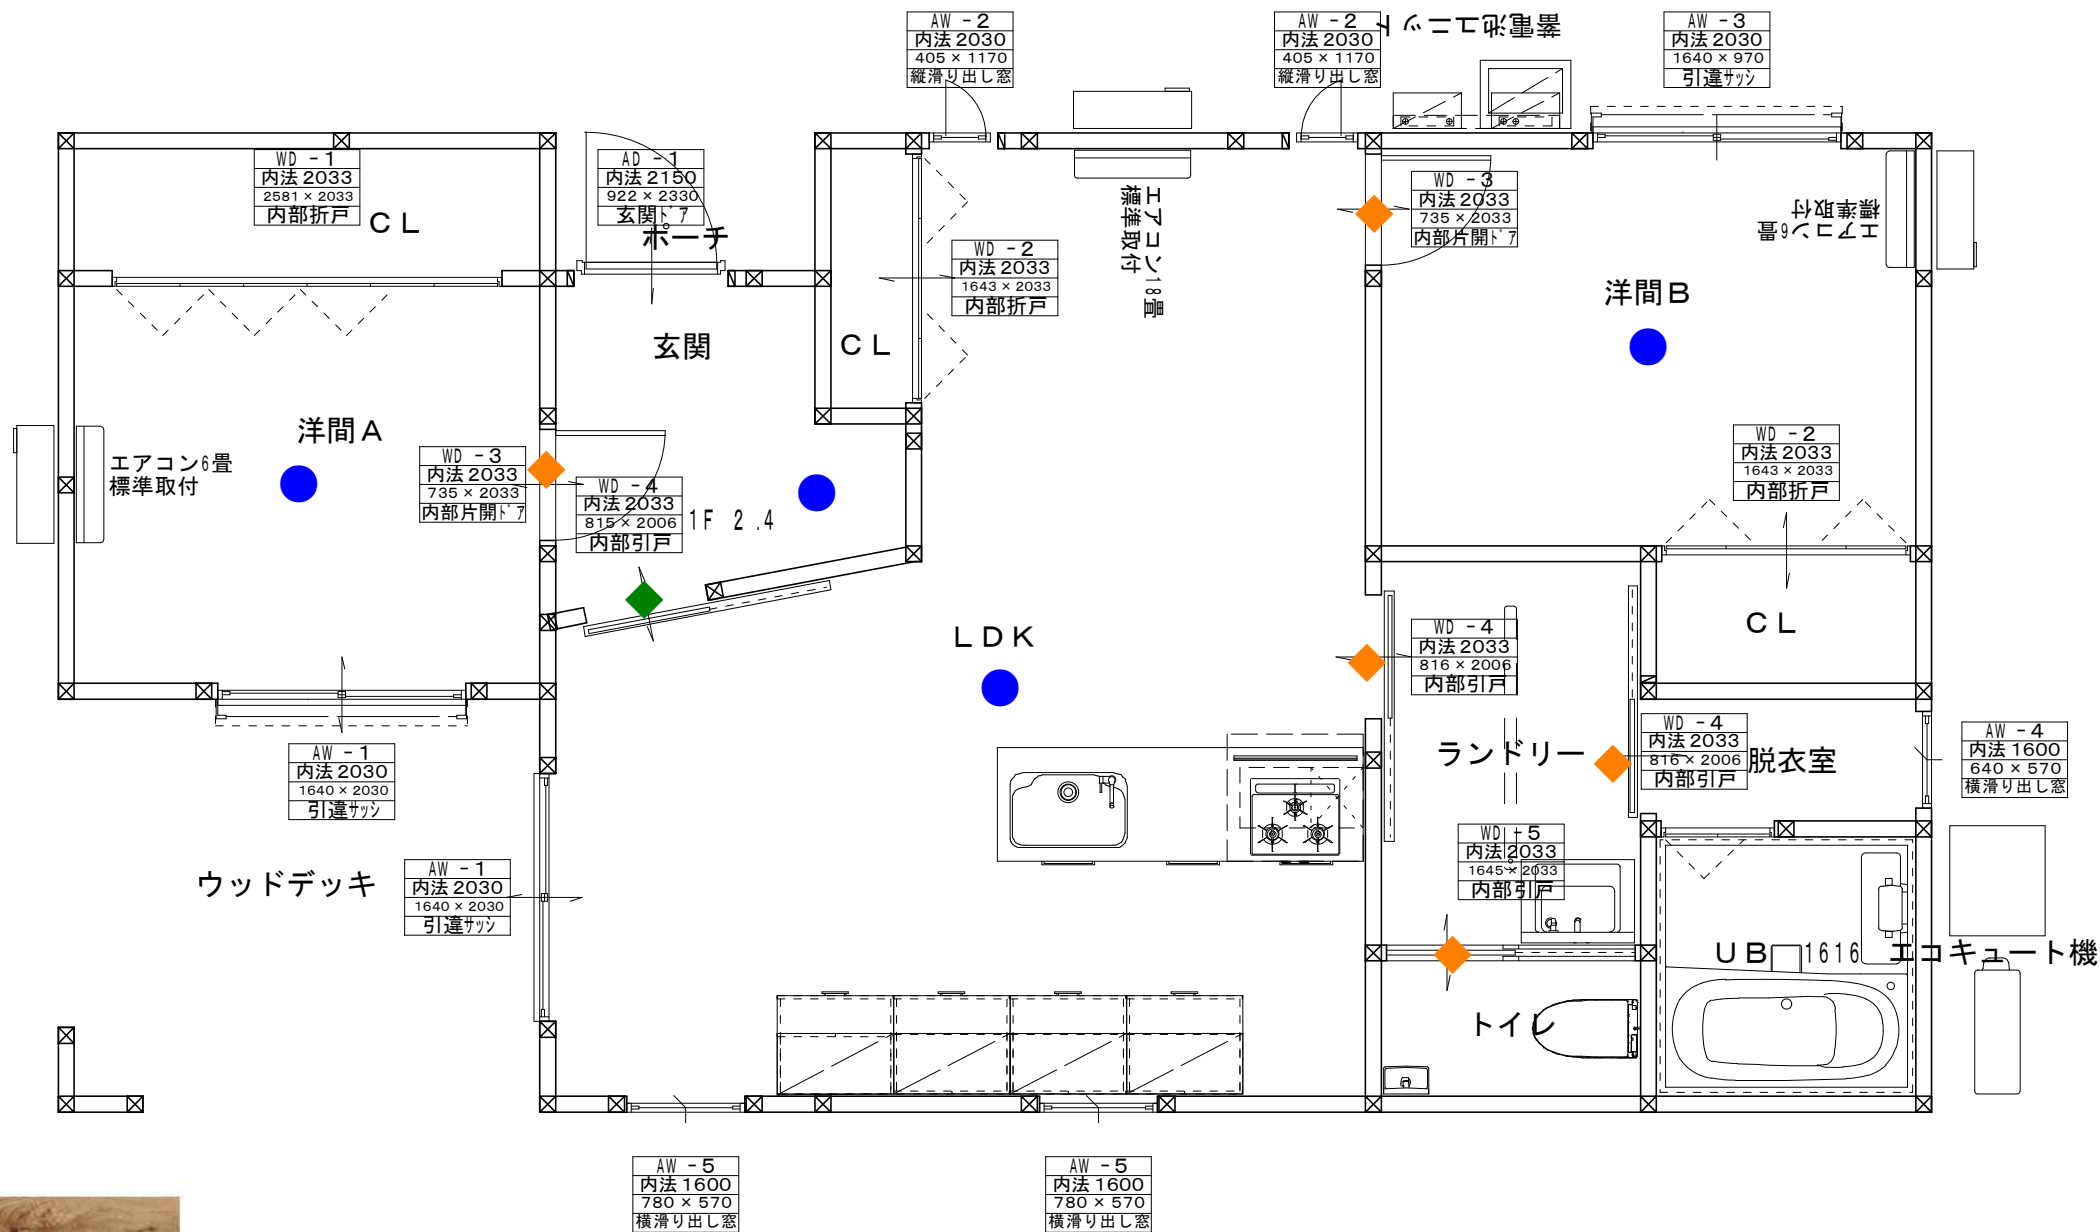

美しさと強さの
TOYOTEX
Diamond Floor
WILD

WP73 ワイルドオーク柄

樹齢500年の巨木が作り出す風格あるキングオーク

