

B-WV
シングルドア
H20




ライトブラウン色

B-XD
シングルドア
H20



ライトブラウン色

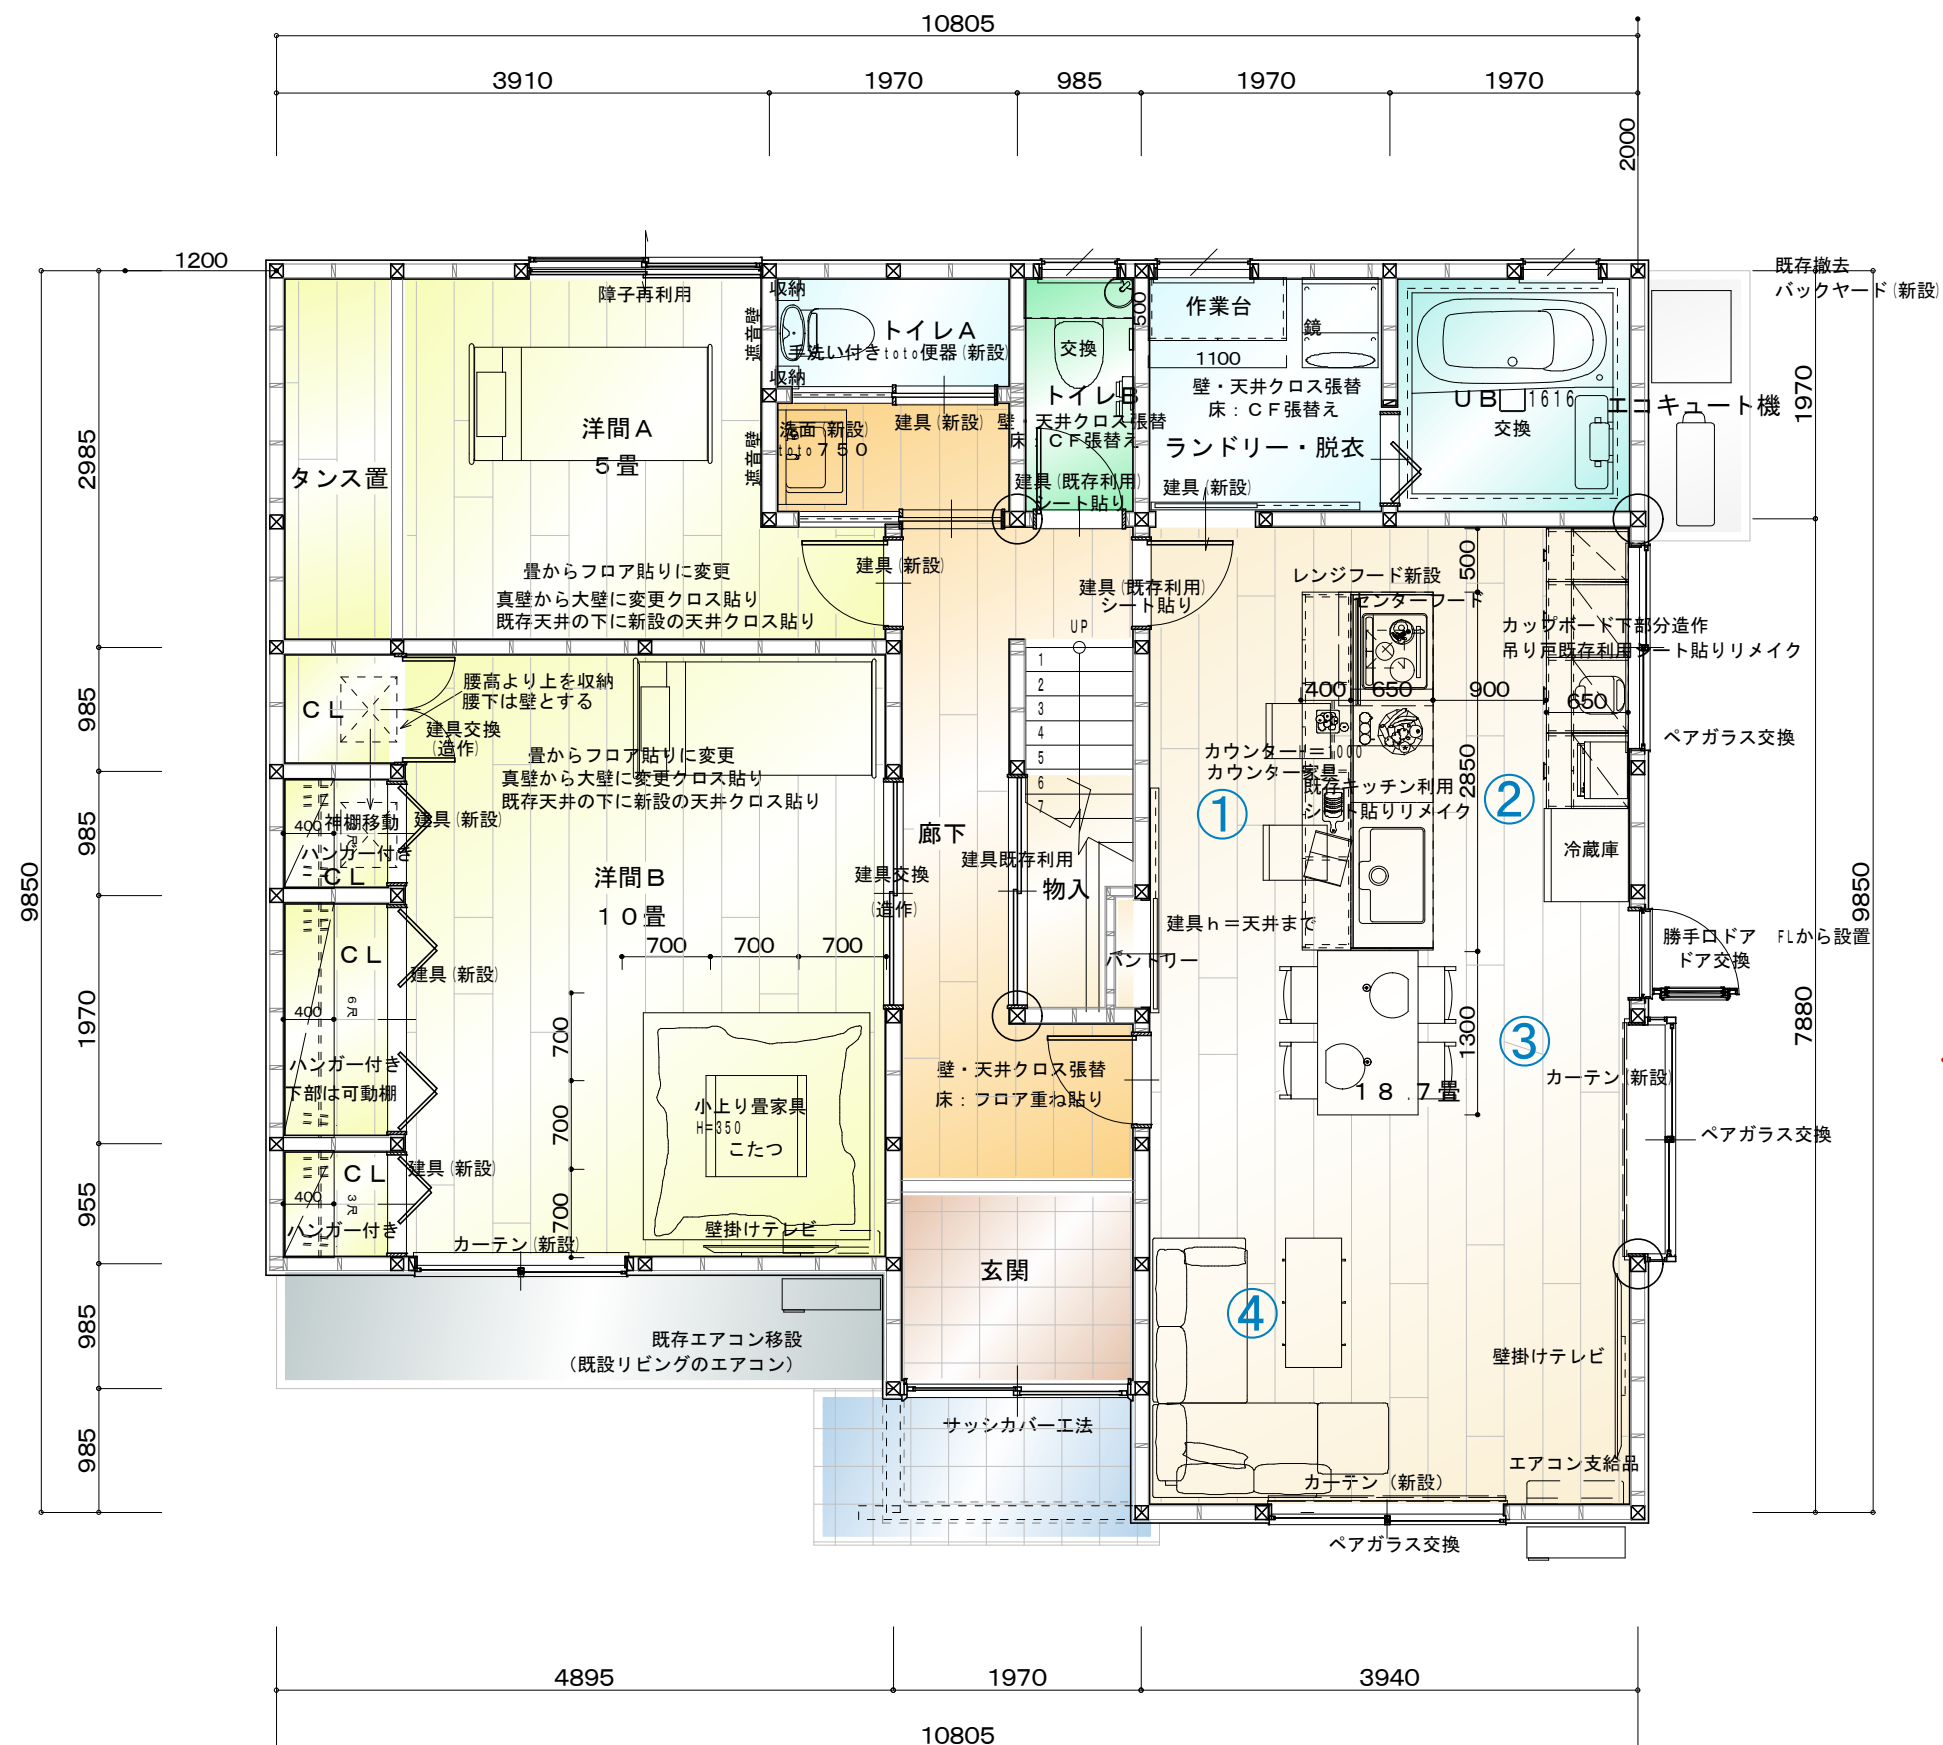

TC-4188

【シート柄】
キッチン
カップボード
対面カウンター

①



②



③



④



日付	縮尺 1/	図面名称
工事名	谷口邸リノベーション工事	図面番号 No