

MWボワブラック
CW1834GC

ライン部分カバー工法貼り

ライン部分キシラデコール塗り

#412ジェットブラック

1階平面詳細図

面積表		
建築面積	160.81㎡	48.65坪
1階床面積	155.20㎡	46.95坪
2階床面積	25.74㎡	7.79坪
延べ面積	180.94㎡	54.73坪


日付 縮尺 1/ 図面名称

工事名 坂本邸リフォーム工事 図面番号 No

デザイン工房 島根県出雲市浜町1895-1 一級建築士
 Design Works 一級建築士事務所 島根県知事登録第(1)10776号 登録第265959号
 神田 至



MWボワブラック
CW1834GC

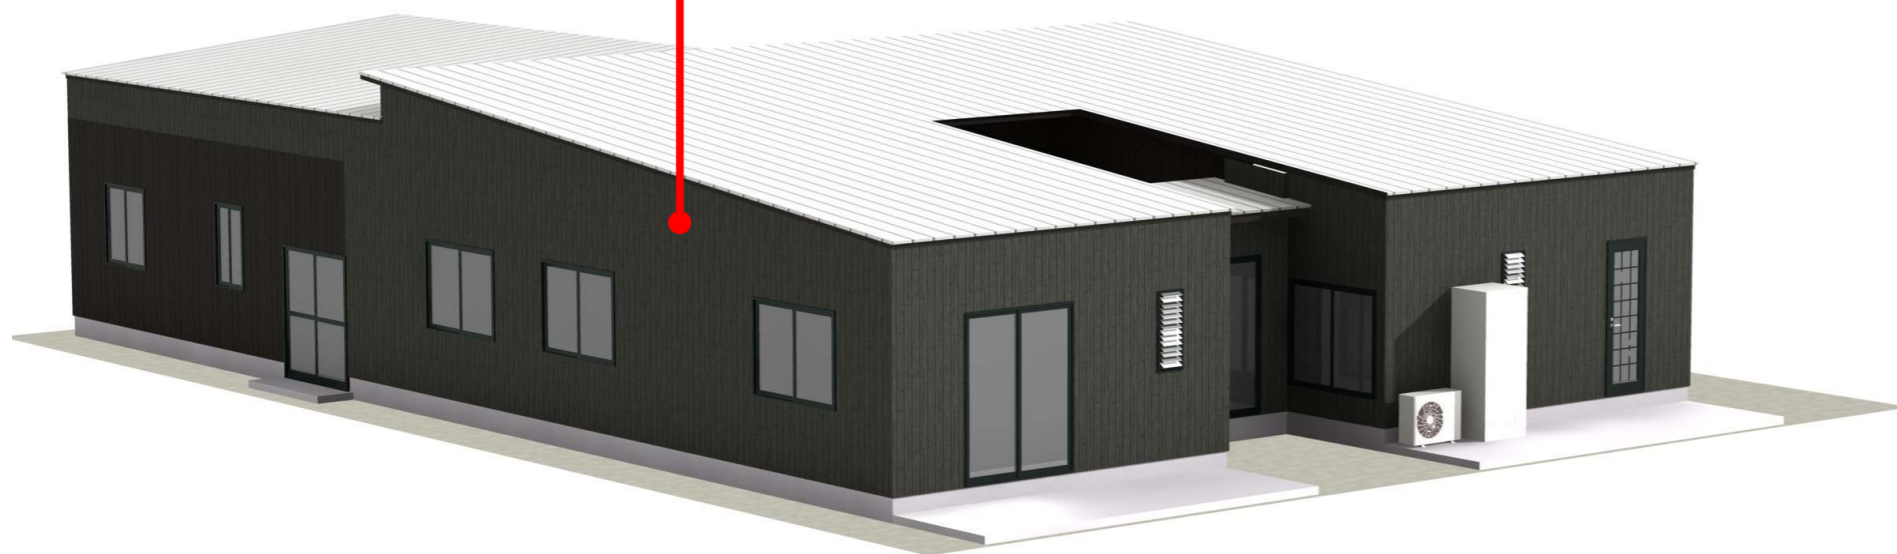


#412ジェットブラック




日付	縮尺 1/	図面名称
工事名	坂本邸リフォーム工事	図面番号 No
 デザイン工房 一級建築士事務所		島根県出雲市浜町1895-1 TEL・FAX 0853-22-8683 島根県知事登録第(1)10776号
		一級建築士 神田 至 登録第265959号




東側立面図

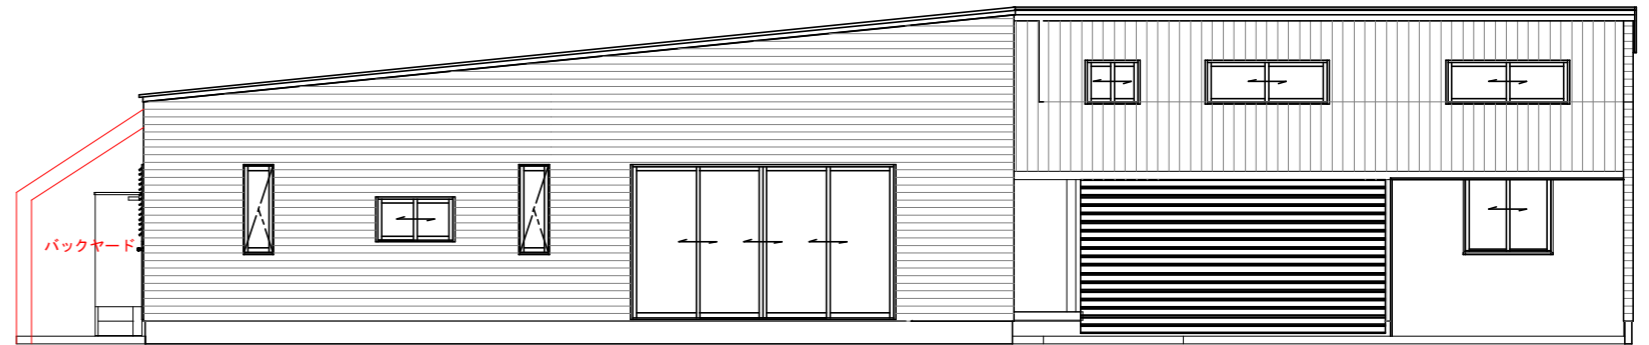

南側立面図

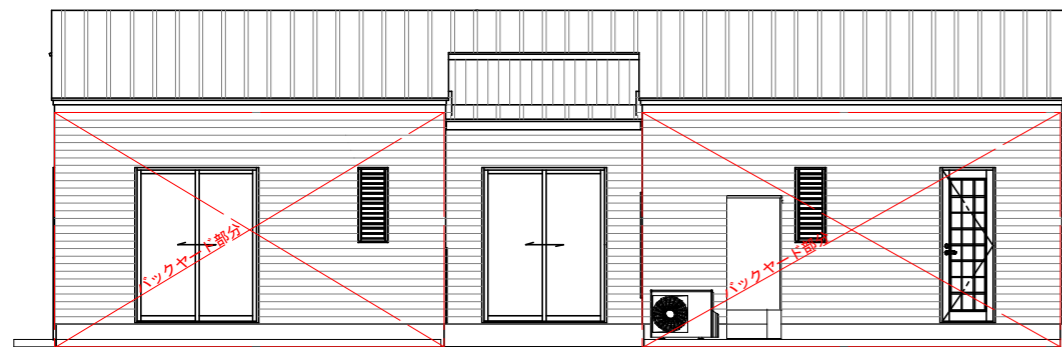

西側立面図

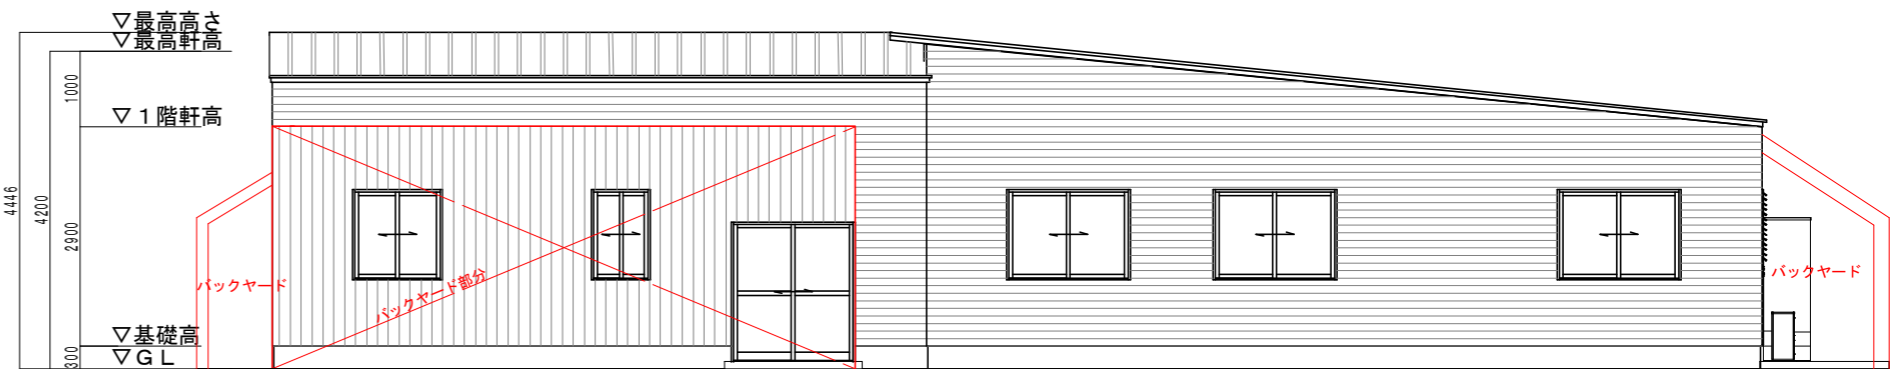

北側立面図

日付 縮尺 1/ 図面名称

工事名 坂本邸リフォーム工事 図面番号 No

Design Works デザイン工房 一級建築士事務所 島根県出雲市浜町1895-1 TEL・FAX 0853-22-8683 登録第265959号
 一級建築士 神田 至