

A : ハンガー付き枕棚

B-DR



①③


B-DR



②



⑧⑨

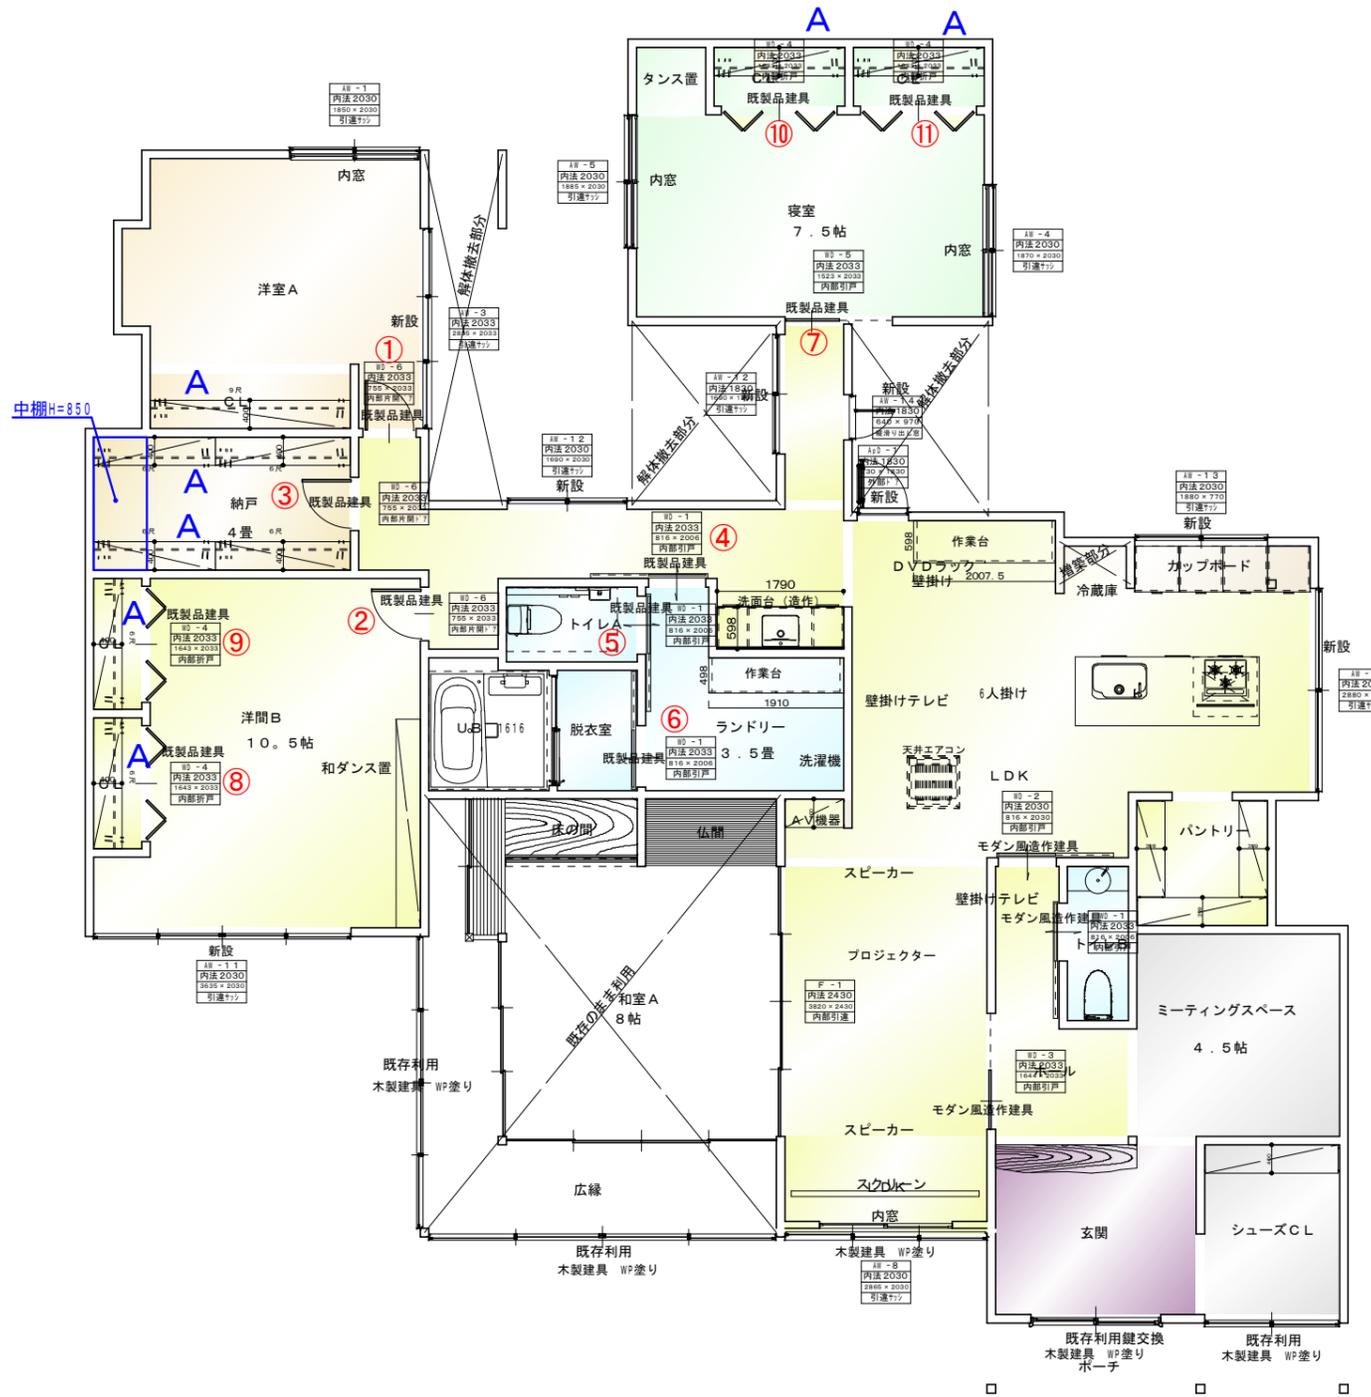

B-XH



⑦



⑩⑪



④



⑤⑥

- ヒノキ無垢材
- 東洋テックスWILDシリーズワイルドオーク
- 東洋テックスWILDシリーズワイルドメイプル
- クッションフロア
- モルタルコテ押さえ
- 既設利用

WP73 ワイルドオーク柄

樹齢500年の巨木が作り出す風格あるキングオーク



天然ヒノキ床板無垢材



WP72 ワイルドメイプル柄

縮み杓やシュガーマークなどメイプル特有のキャラクター



日付 縮尺 1/ 図面名称

工事名 柳楽邸リノベーション工事 図面番号 No

 **デザイン工房** 一級建築士事務所
島根県出雲市浜町1895-1
TEL・FAX 0853-22-8683
島根県知事登録第(1)10776号

一級建築士
神田 至
登録第265959号