


1階：基礎伏図

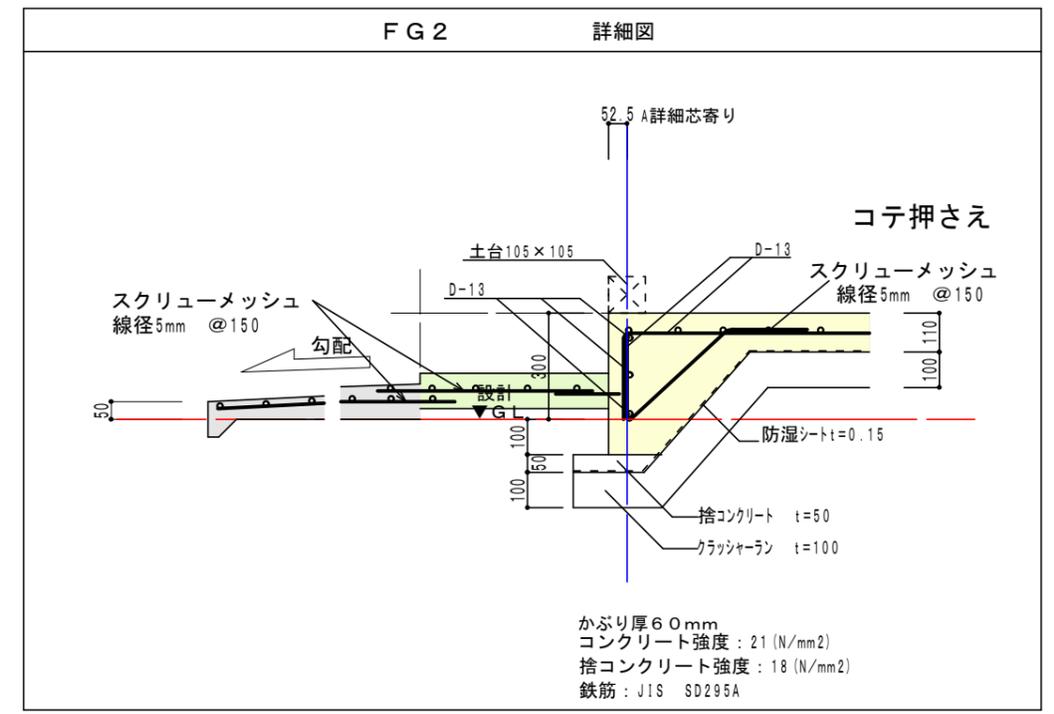

日付	縮尺 1/	図面名称
工事名	戸山様邸部屋新築工事	図面番号 No
		島根県出雲市浜町1895-1 TEL・FAX 0853-22-8683 一級建築士事務所 島根県知事登録第(1)10776号 登録第265959号
		一級建築士 神田 至