

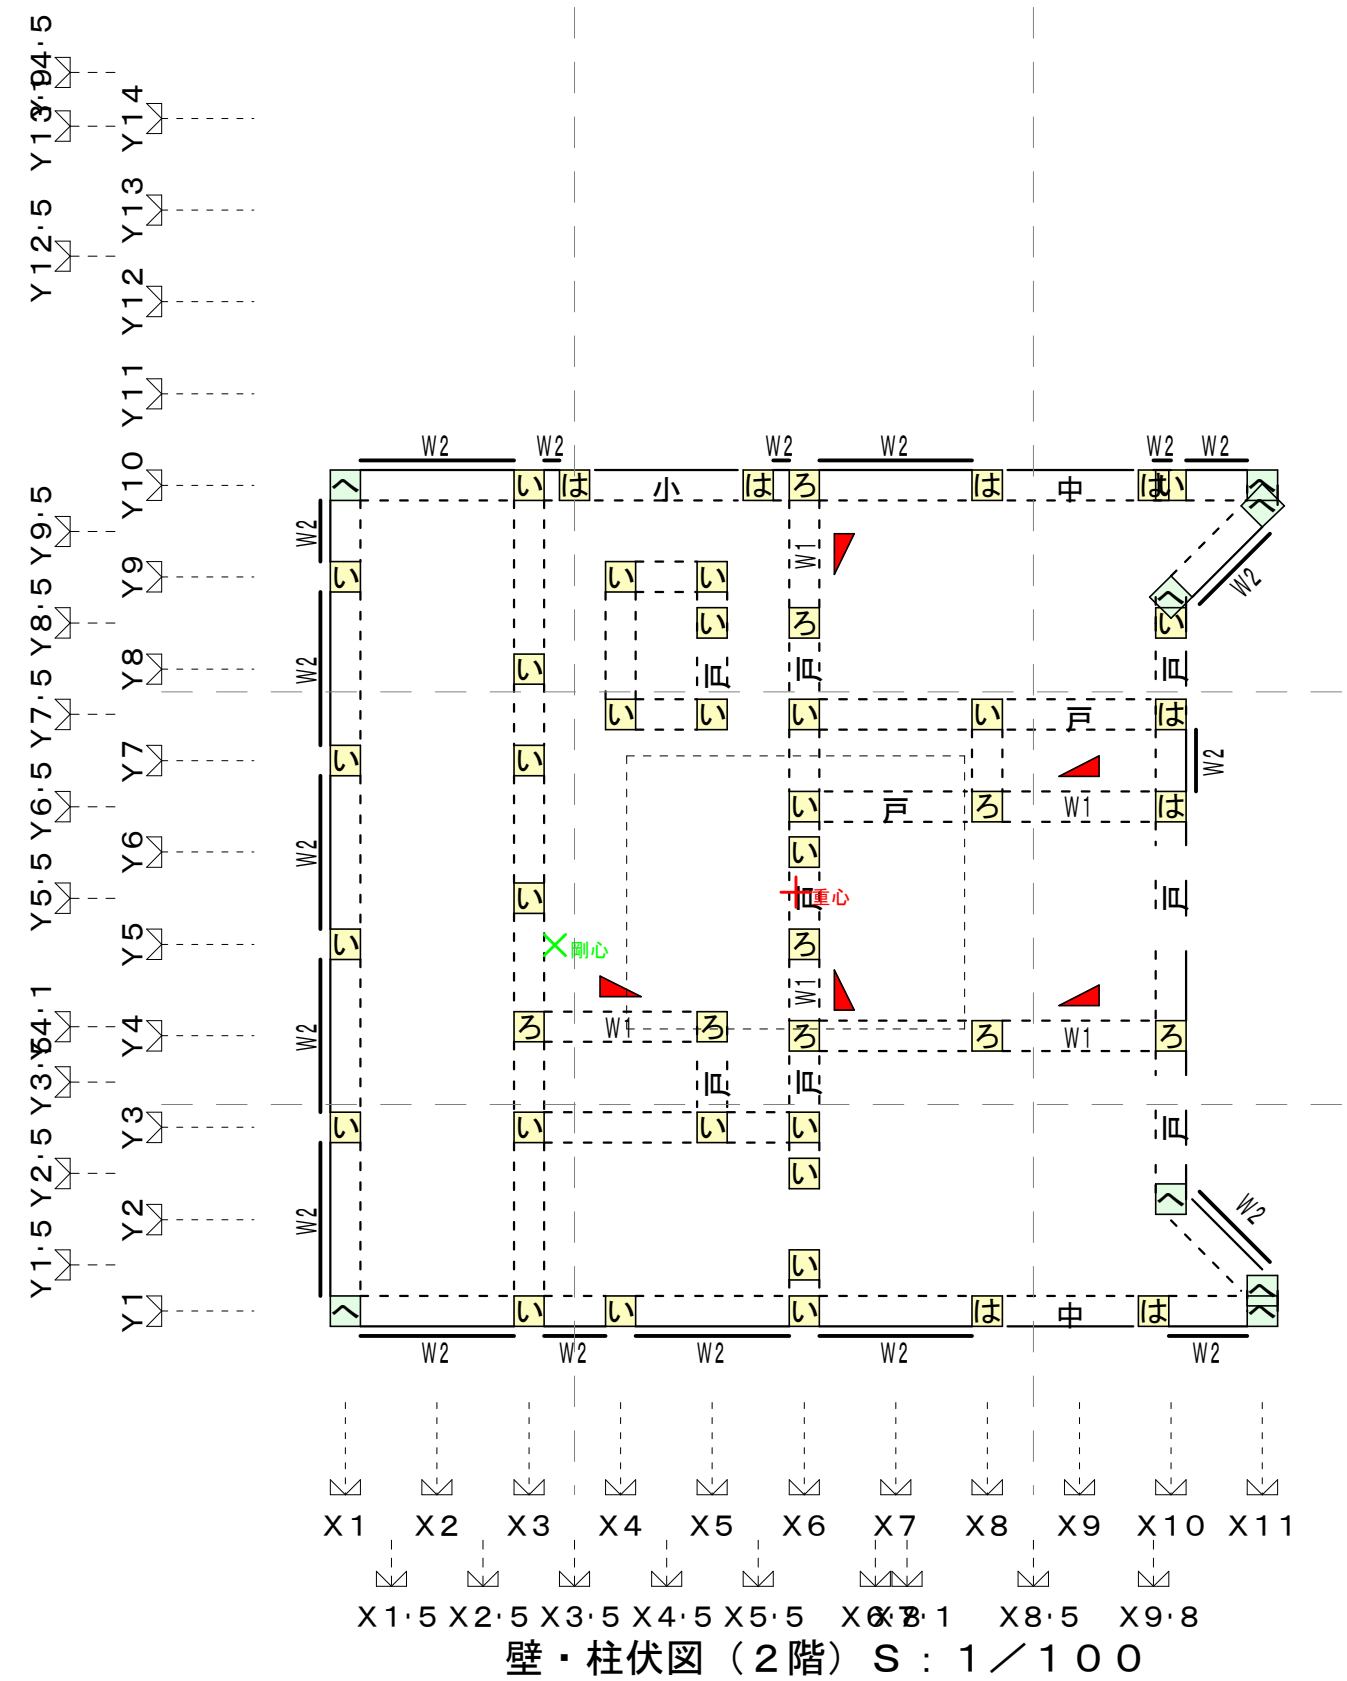


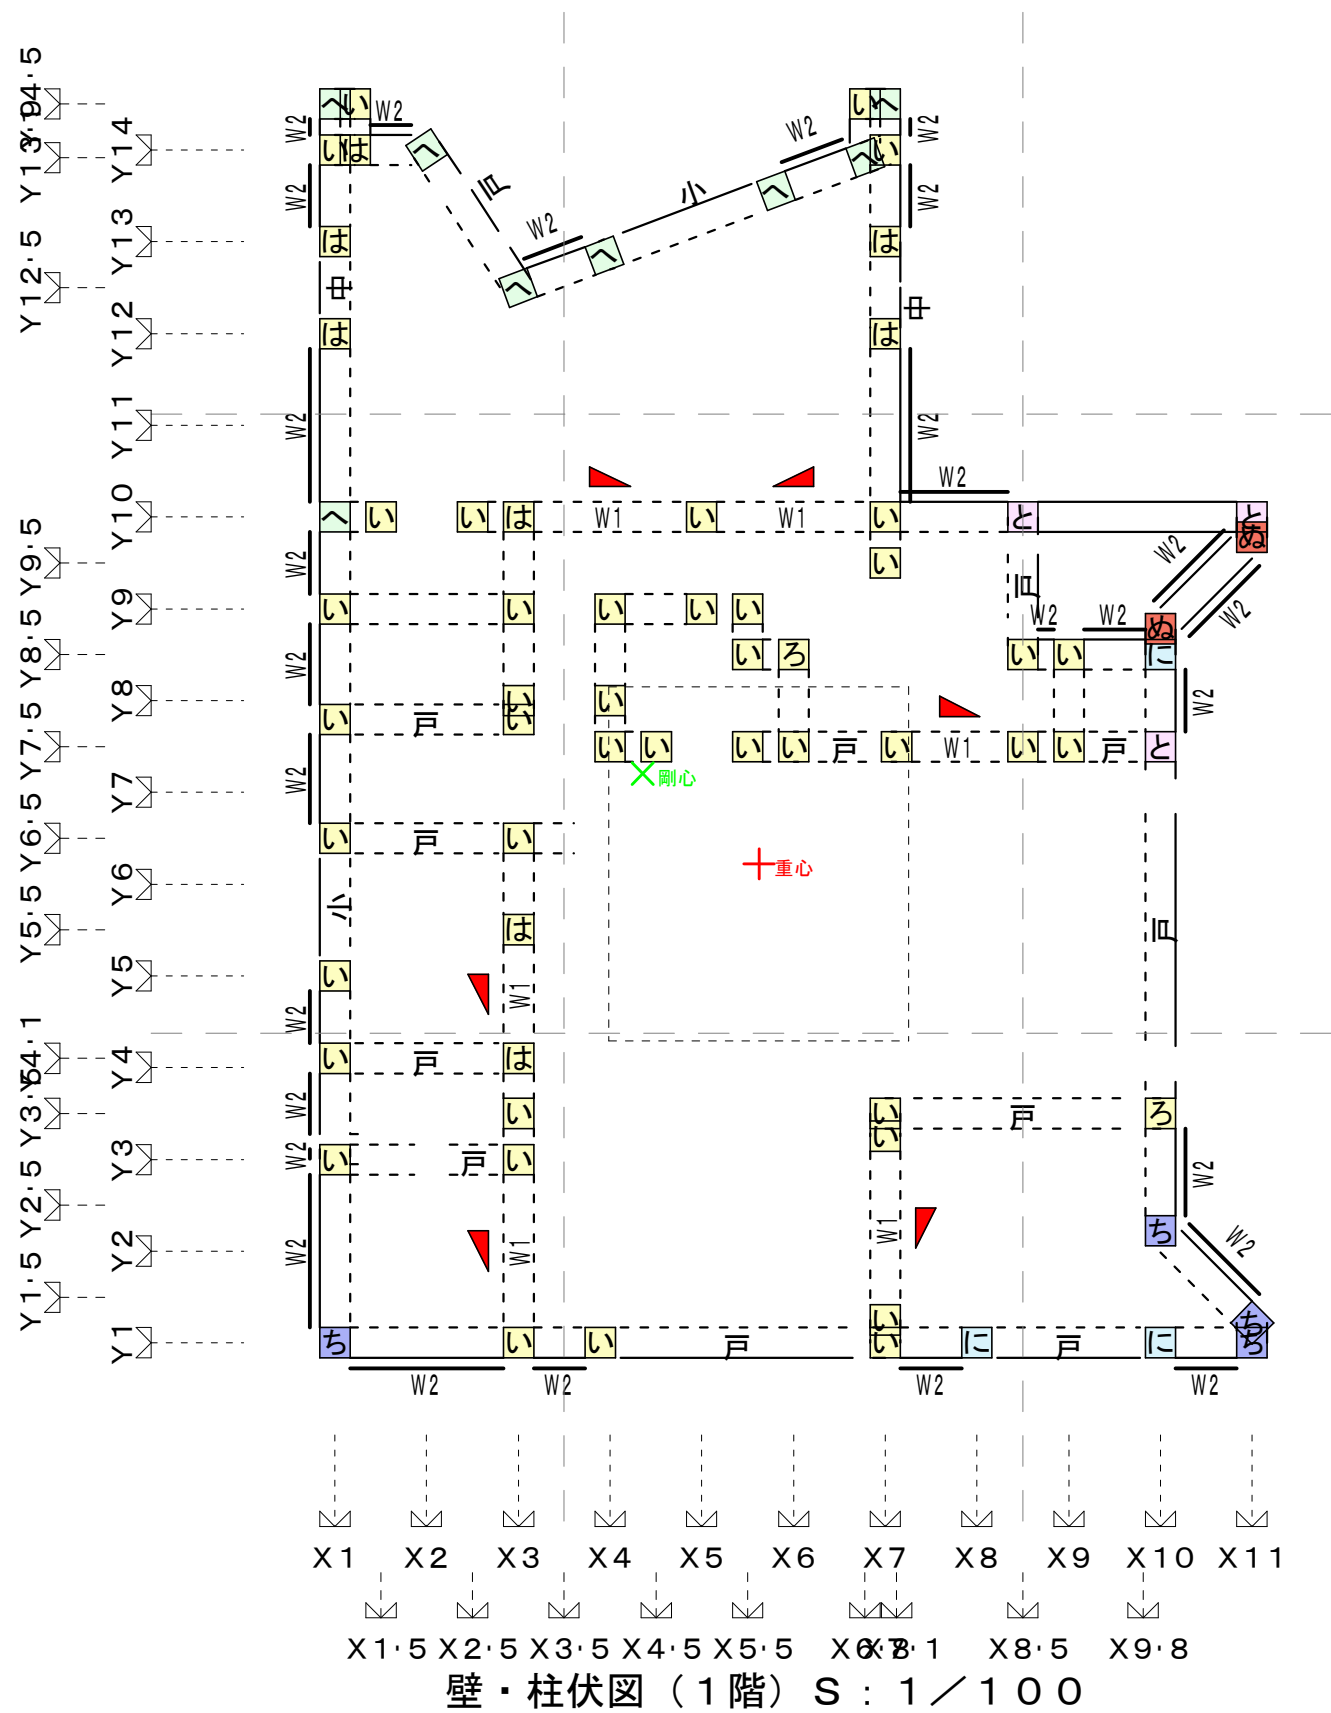

日付	縮尺 1 /	図面名称
工事名	キクチ邸新築工事	図面番号 No
 デザイン工房 Design Works 一級建築士事務所	島根県出雲市浜町1895-1	一級建築士 神田 至
	TEL・FAX 0853-22-8683	登録第265959号
	島根県知事登録第(1)10776号	

キクチ邸新築工事 金物

94  フックコーナー床合板仕様

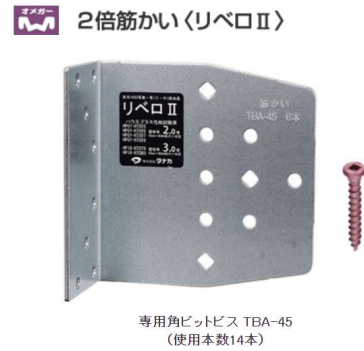

筋交い 22個



小屋束両面打ち 4個



【い～は】 186個

99  スリムプレート床合板仕様



【に】 6個

103  シナーコーナー床合板仕様



【ほ・へ】 28個

109  オメガコーナー 15kNⅡ床合板仕様



【と】 12個

111  オメガコーナー20kN用



【ち】 8個

 ビスどめホールダウンU



【ぬ】 2個

 ビスどめホールダウンU



【り】

 ビスどめホールダウンU



【ち】 4個

 ビスどめホールダウンU



【と】 2個

114  グレートコーナー 25kN床合板仕様



【り】 個

143  ラクビス・ダイバーⅡ



70個



N90


N75

N65

N50



コンクリ釘50

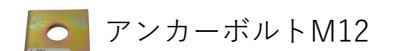

84本

カネシンクラックアンカーボルトM16

SCA16-70	700	420	100
----------	-----	-----	-----



9本