




NW3126U
MWスローグレー



MWチャコールブラック
NW3644□



RK002
Sブラックパール

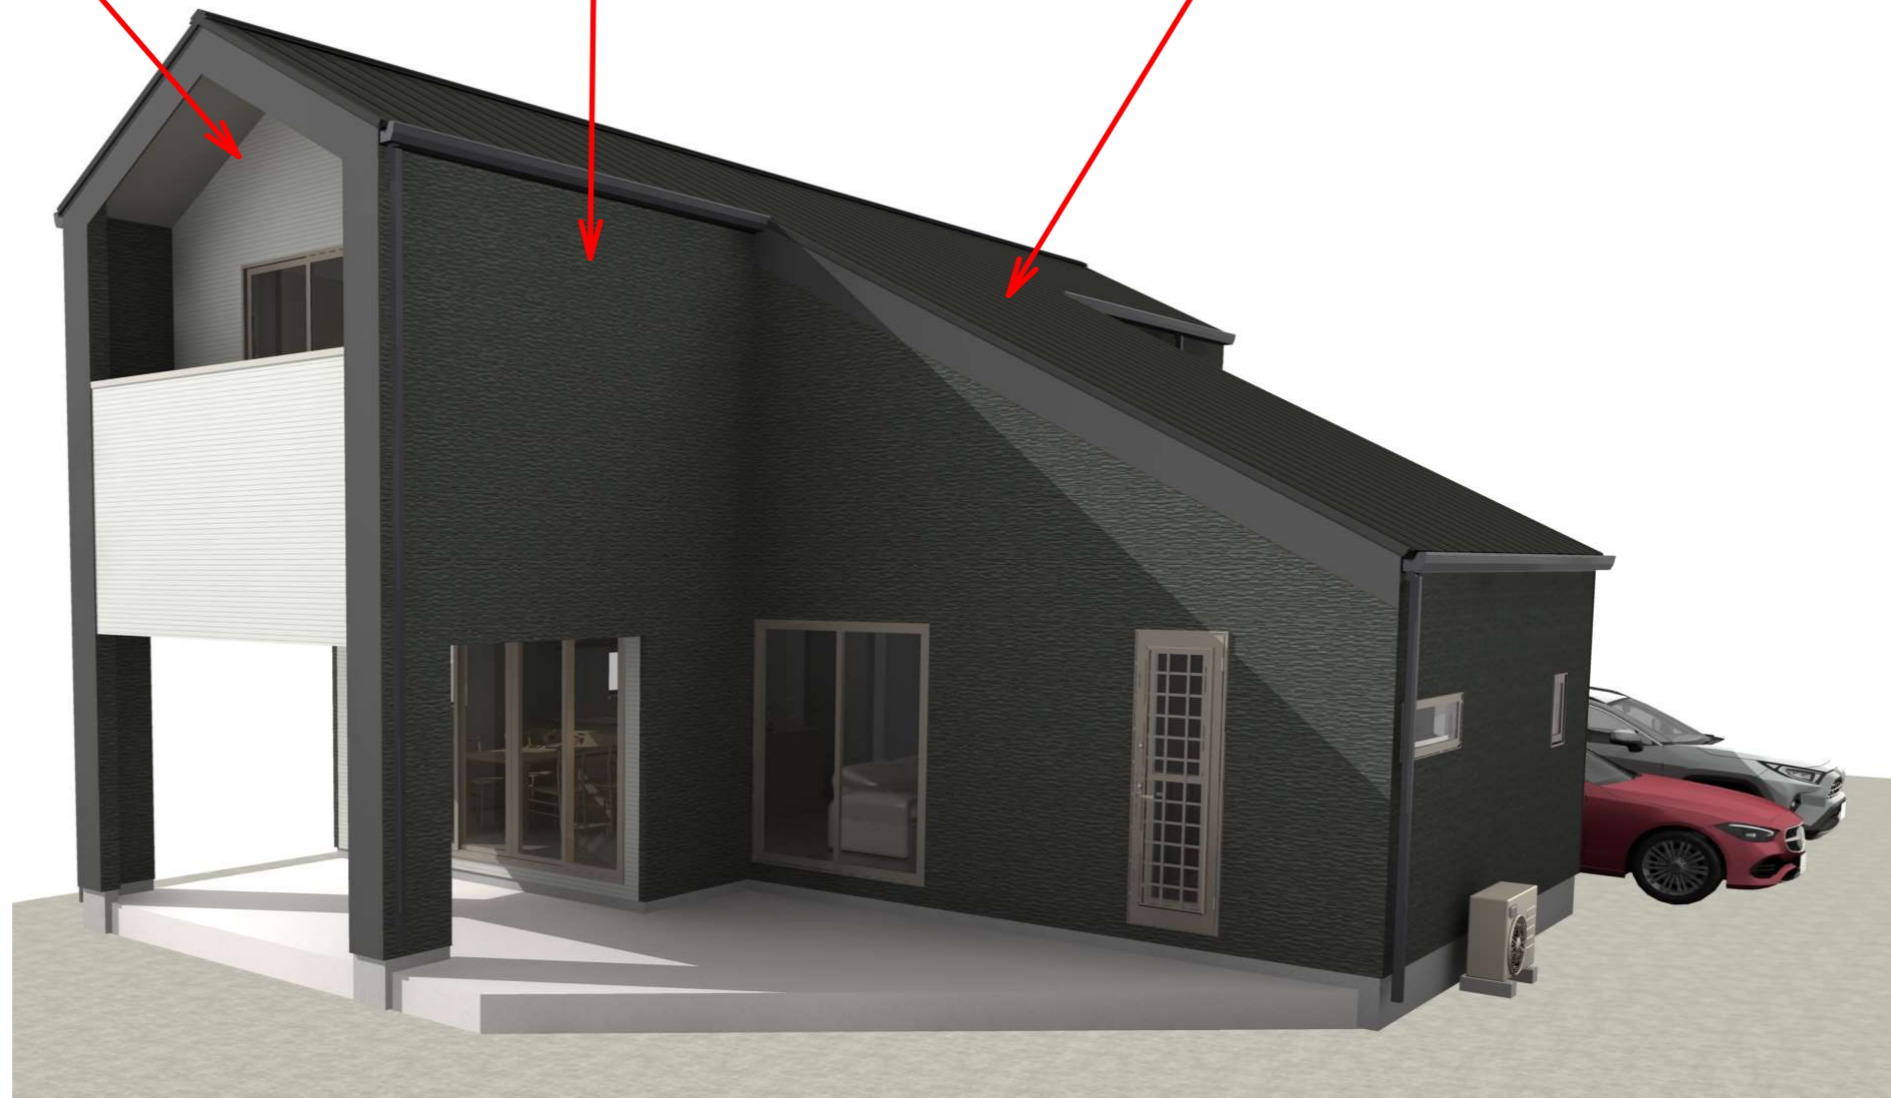

	作成年月日	 田中 亜有 島根県出雲市上塩冶町2453-3番地	TEL 0853 (23) 4479	承認・	担当・	製図・	工事名称	ナルセ様邸新築工事	図面No.
	訂正年月日		一級建築士登録 第 340465号 一級建築士事務所登録 島根県知事登録第 (4) 10395号	FAX 0853 (23) 3604					

内観色（樹脂形材）



ピュアブラック



シルバー
[メタリック]



ステンカラー
[メタリック]



プレシャスホワイト
トA



クリエイ Pearl P
[木目]



クリエイダークP
[木目]

外観色（アルミ形材）



シルバー艶消し(ナ
チュラルシルバー)



NTB-グレー



NTB-ステン(シャ
イニングレー)



NTB-2号



NTB-4号



NTB-5号(ブラッ
ク)



S12型
パールブルー(FD) アルミ色




	作成年月日	 田中 亜有 島根県出雲市上塩冶町2453-3番地	TEL 0853 (23) 4479 FAX 0853 (23) 3604	承認・	担当・	製図・	工事名称 ナルセ様邸新築工事	図面No.・
	訂正年月日	一級建築士登録 第 340465号 一級建築士事務所登録 島根県知事登録第(4)10395号					図面名称	縮尺




	作成年月日	 田中 亜有 島根県出雲市上塩冶町2453-3番地	TEL 0853 (23) 4479 FAX 0853 (23) 3604	承認・	担当・	製図・	工事名称 ナルセ様邸新築工事	図面No.・
	訂正年月日	一級建築士登録 第 340465号 一級建築士事務所登録 島根県知事登録第(4)10395号				図面名称	縮尺	





	作成年月日	 田中 亜有 島根県出雲市上塩冶町2453-3番地	TEL 0853 (23) 4479	承認・	担当・	製図・	工事名称	ナルセ様邸新築工事	図面No.
	訂正年月日		一級建築士登録 第 340465号 一級建築士事務所登録 島根県知事登録第 (4) 10395号	FAX 0853 (23) 3604					

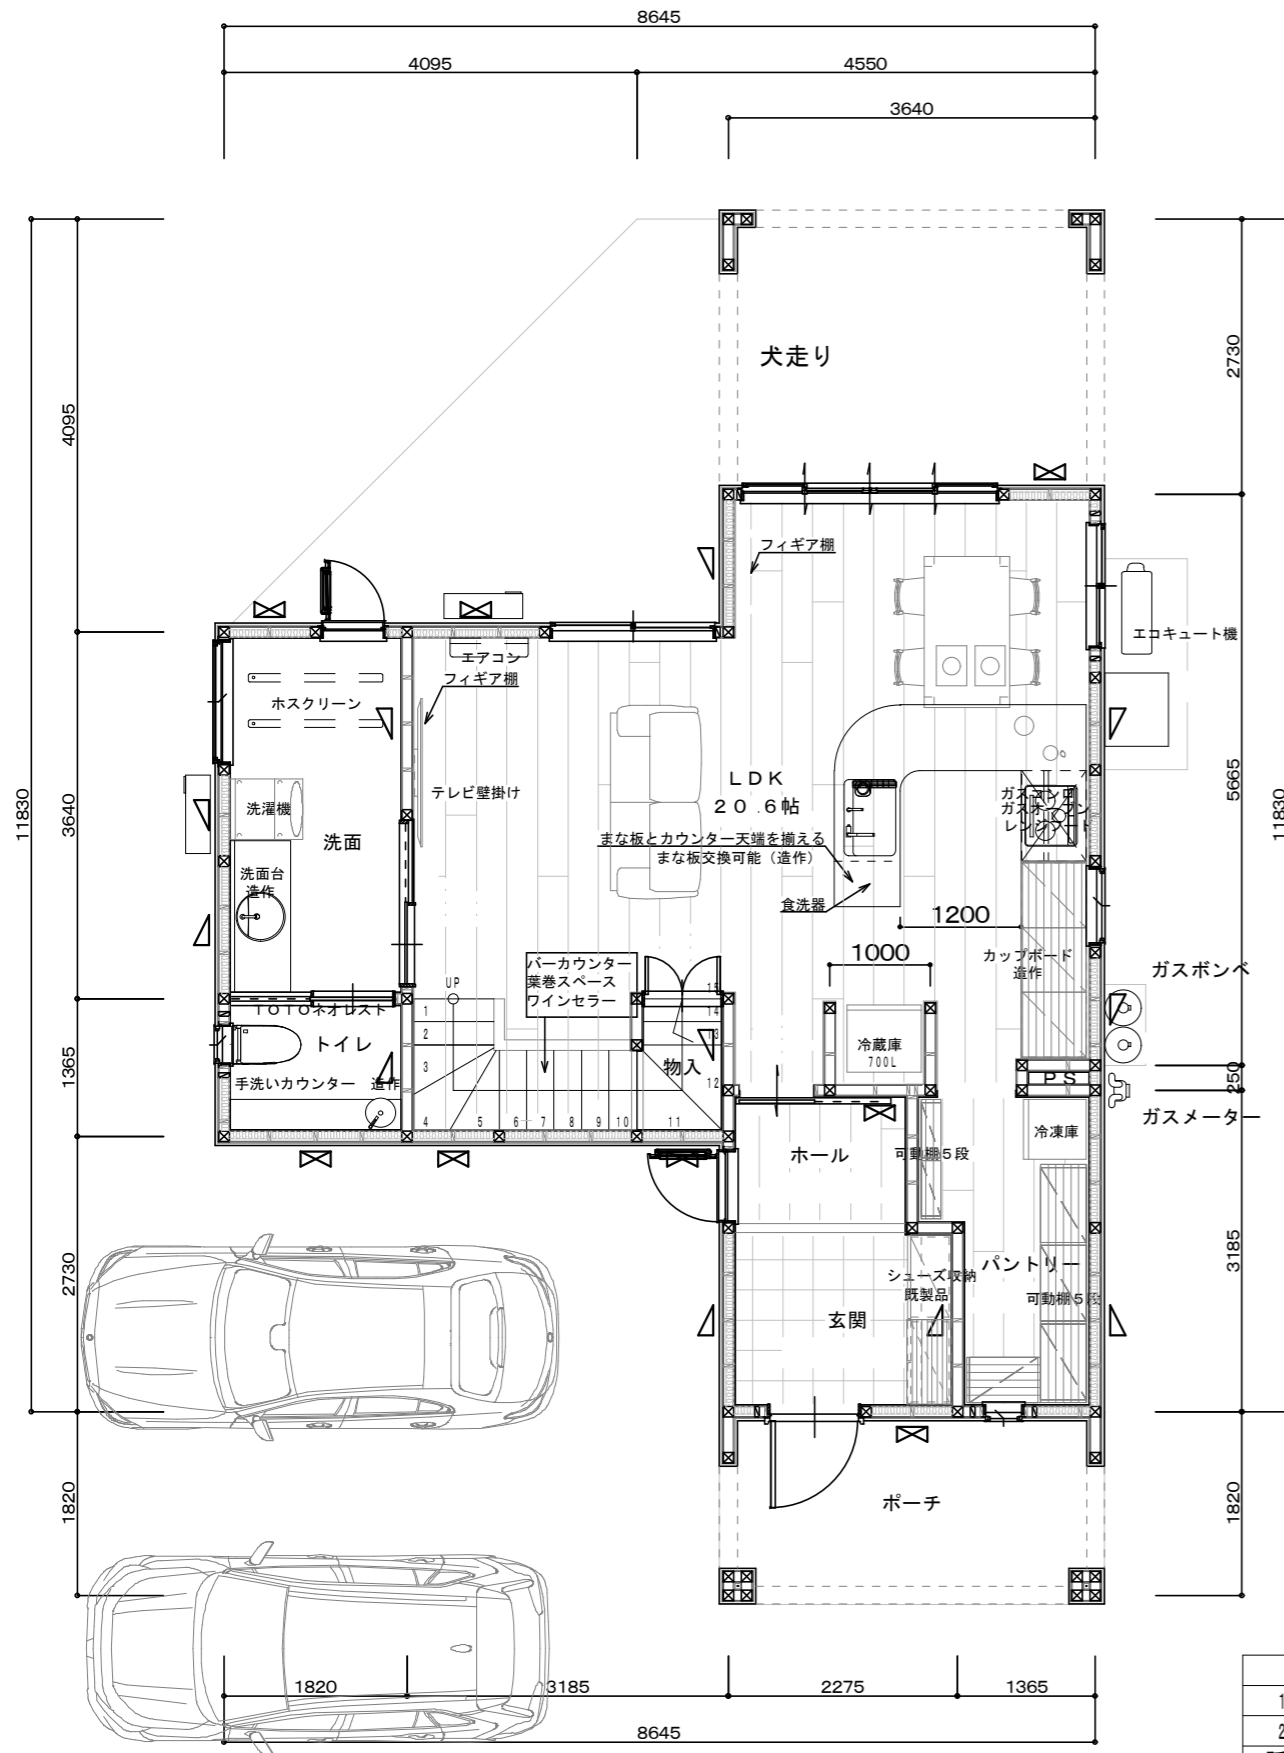


面積表		
1階床面積	58.17㎡	17.59坪
2階床面積	50.10㎡	15.15坪
延べ床面積	108.27㎡	32.75坪
建築面積	61.15㎡	18.49坪
施工面積	157.73㎡	47.71坪

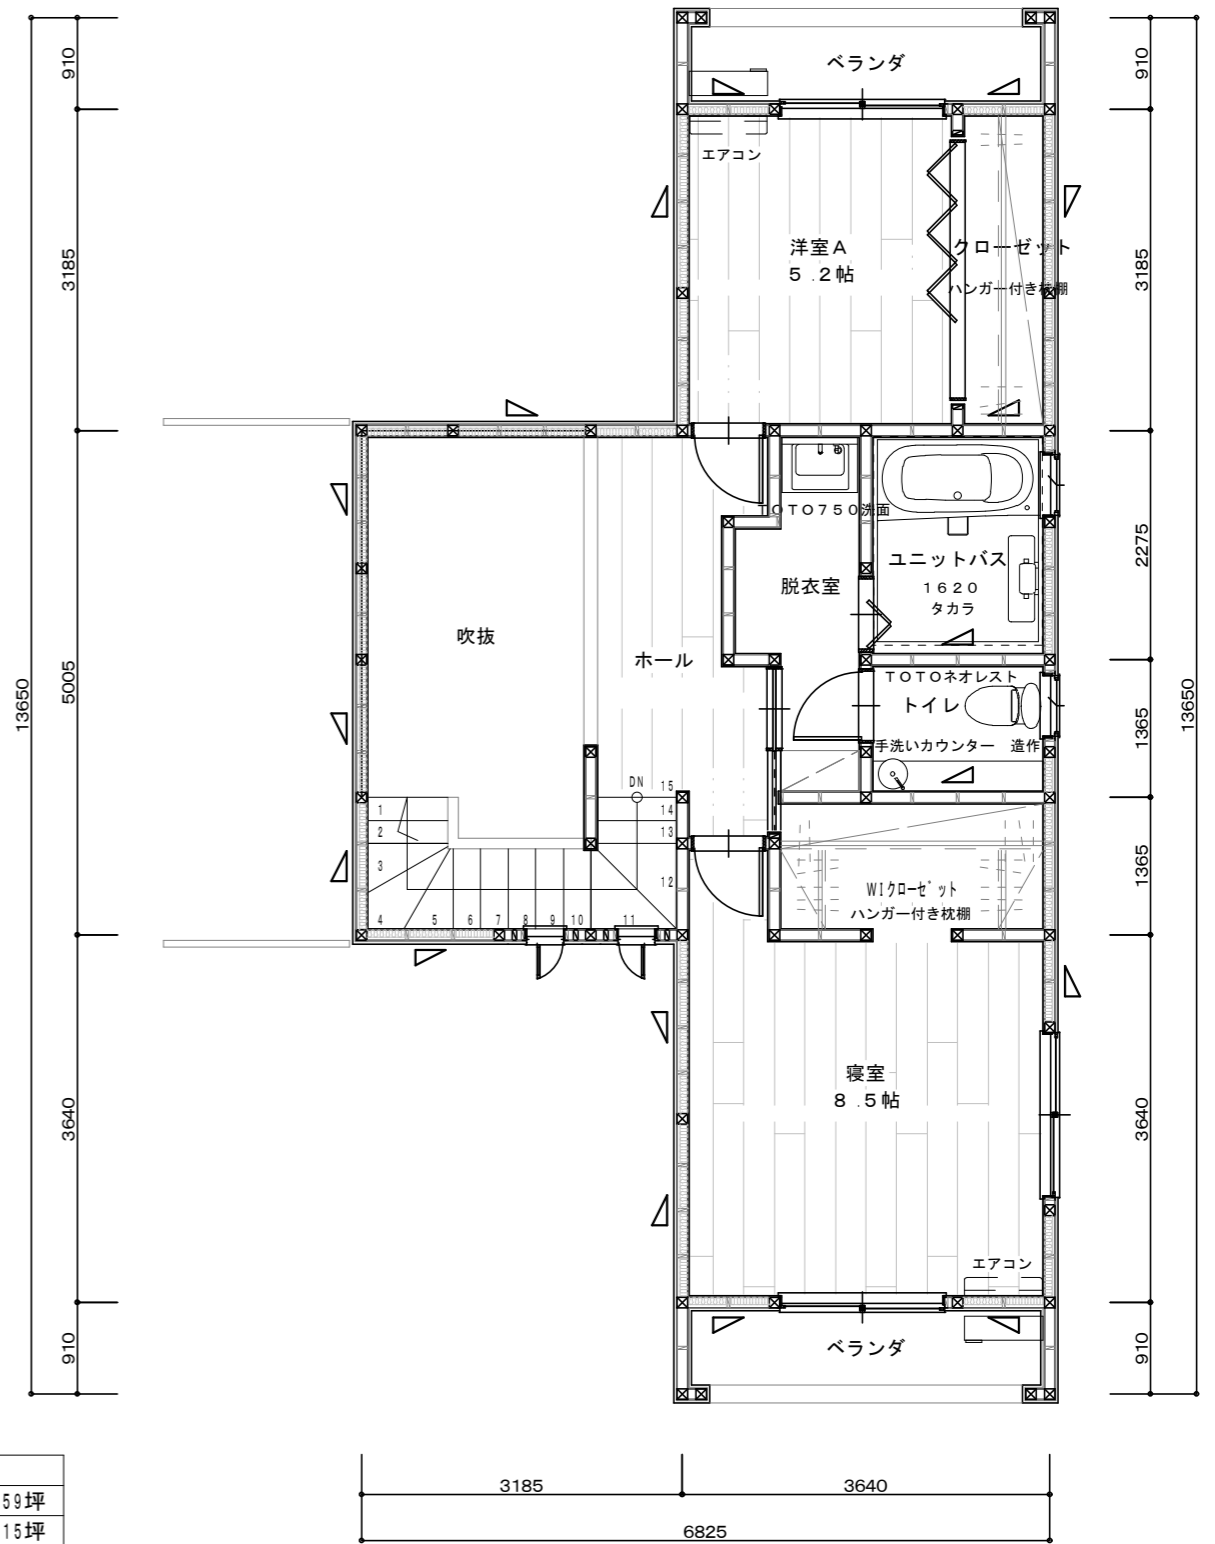


作成年月日	田中 亜有 島根県出雲市上塩冶町2453-3番地	TEL 0853 (23) 4479 FAX 0853 (23) 3604	承認・	担当・	製図・	工事名称 ナルセ様邸新築工事	図面No.・
訂正年月日	一級建築士登録 第 340465号 一級建築士事務所登録 島根県知事登録第 (4) 10395号					図面名称 縮尺	

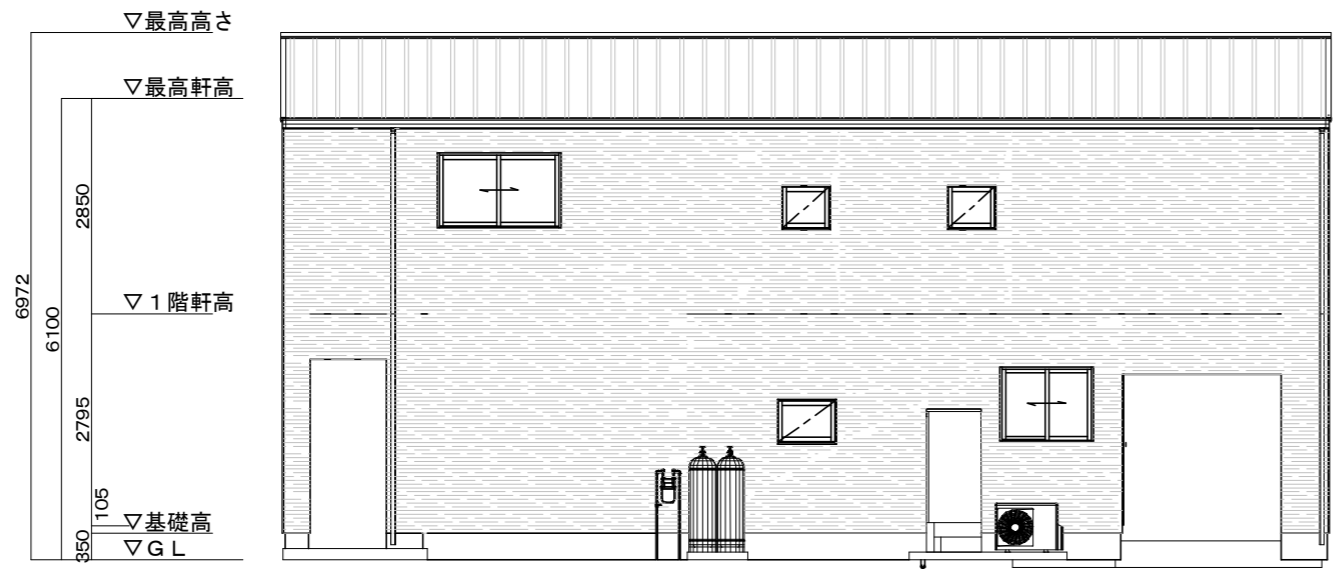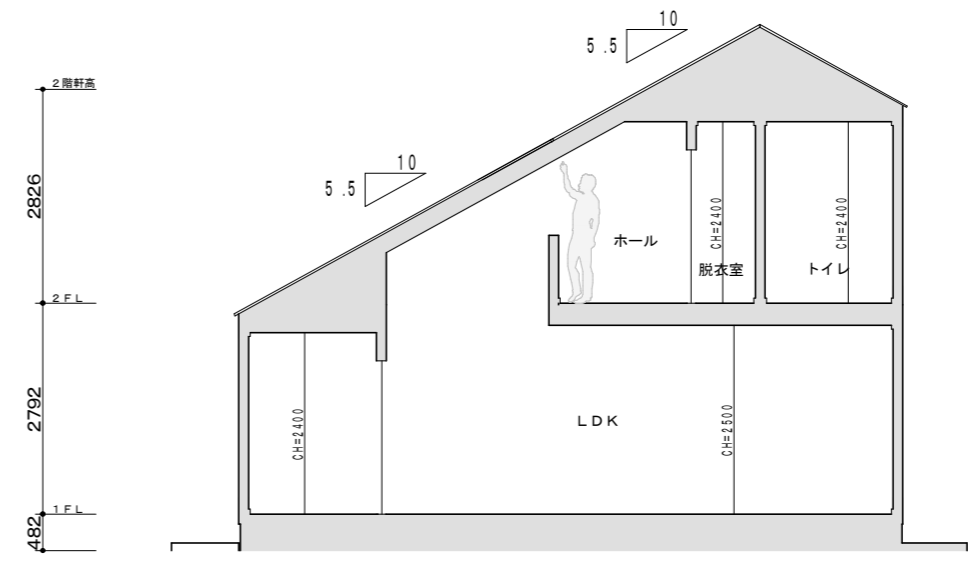

西側立面図

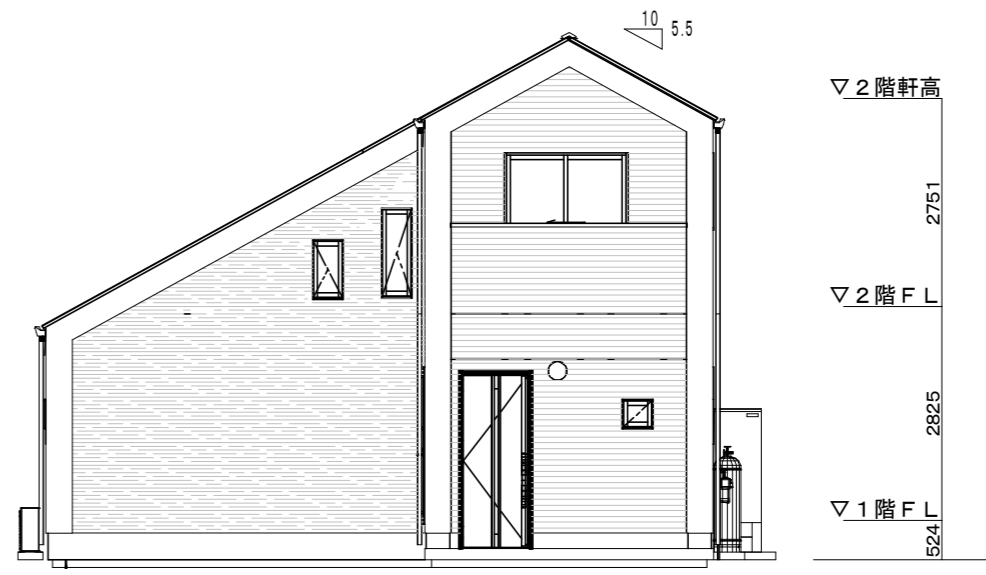

北側立面図

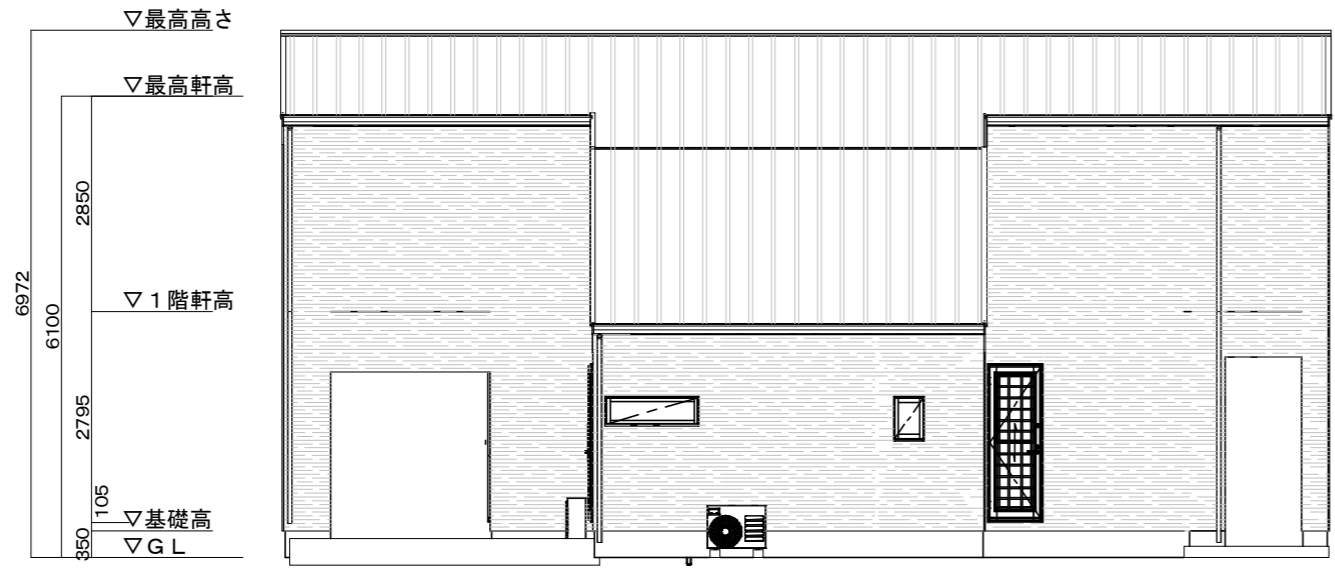

東側立面図



南側立面図

	作成年月日	田中 亜有 島根県出雲市上塩冶町2453-3番地	TEL 0853 (23) 4479 FAX 0853 (23) 3604	承認・	担当・	製図・	工事名称 ナルセ様邸新築工事	図面No.
	訂正年月日	一級建築士登録 第 340465号 一級建築士事務所登録 島根県知事登録第 (4) 10395号					図面名称 縮尺	

ラシッサ Dフロア

床フローアー



DC/グレイジュエルムF

ウッドデッキ

LAA



DL/
スモークオーク

扉色




スモークオーク

LGJ





DL/
スモークオーク

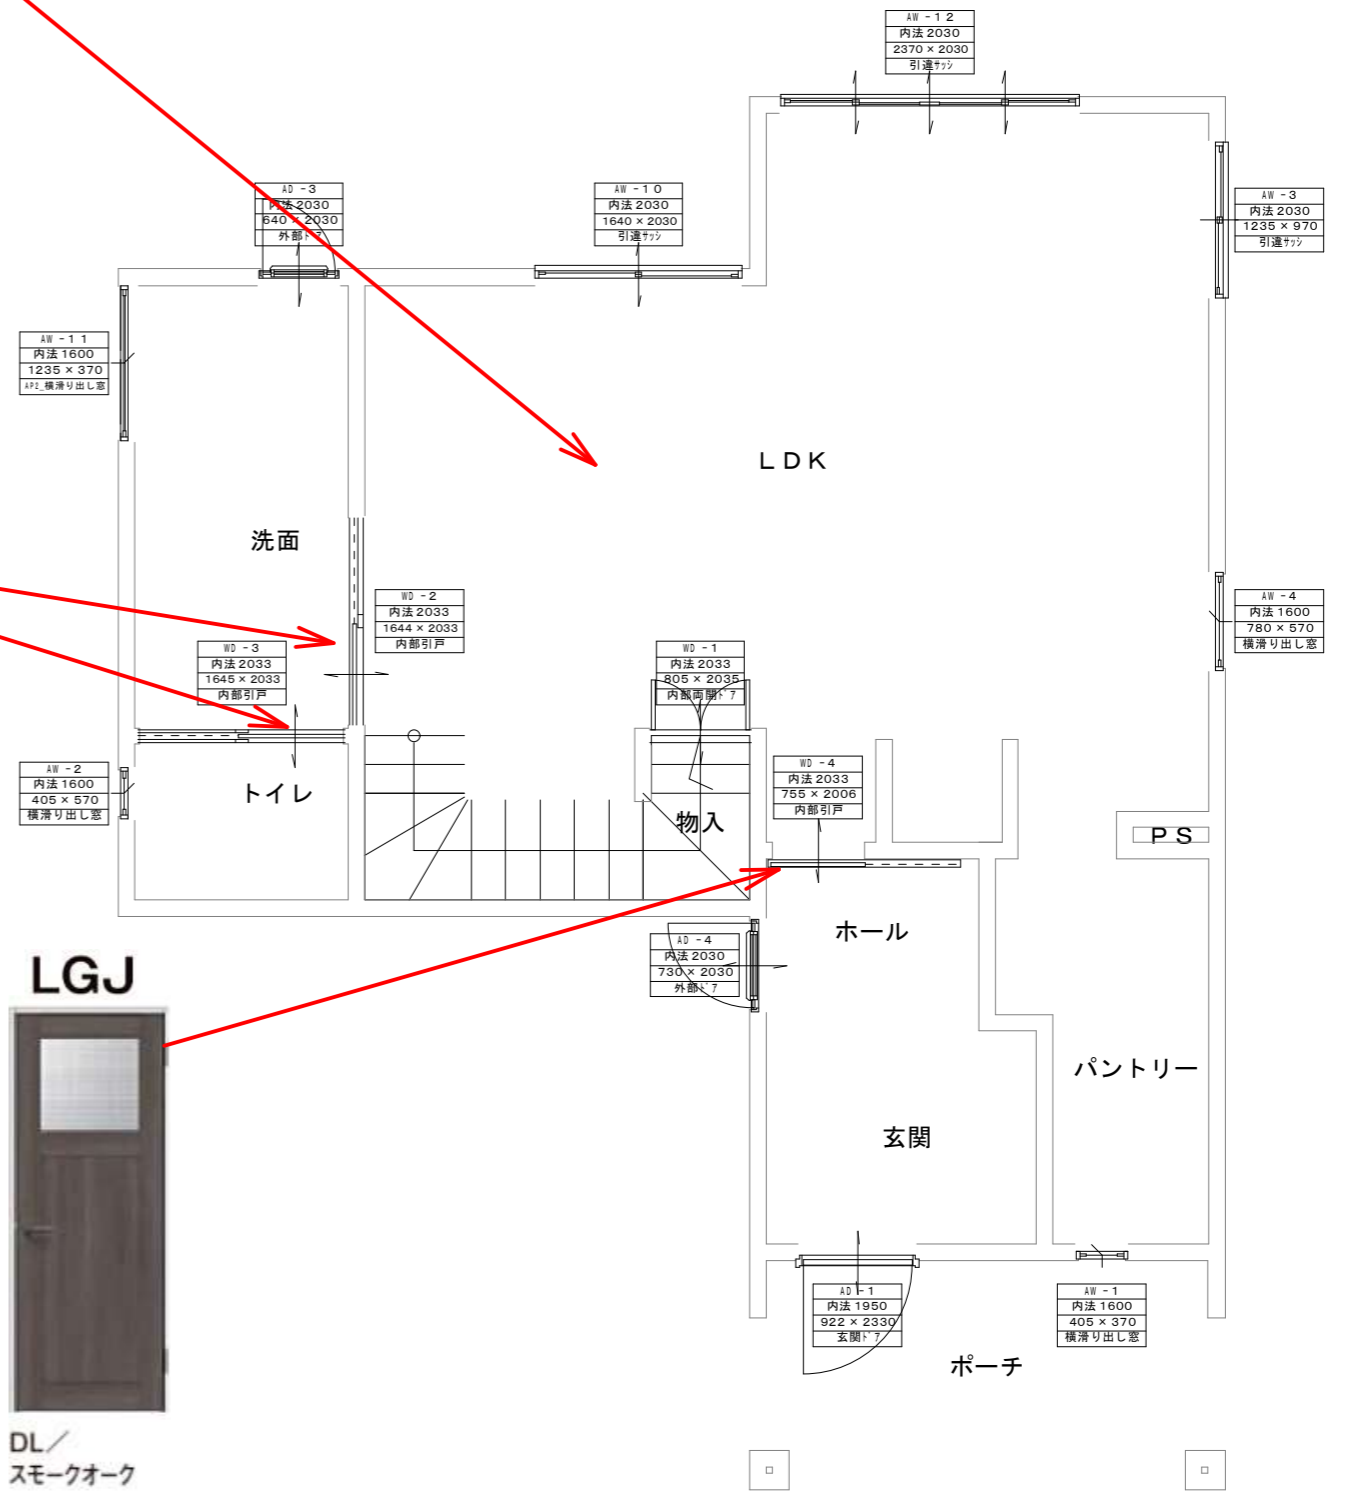

作成年月日	田中 亜有 島根県出雲市上塩冶町2453-3番地	TEL 0853 (23) 4479 FAX 0853 (23) 3604	承認・	担当・	製図・	工事名称 ナルセ様邸新築工事	図面No.
訂正年月日	一級建築士登録 第 340465号 一級建築士事務所登録 島根県知事登録第 (4) 10395号					図面名称	縮尺



TOYOTEX
4100 ホワイト色

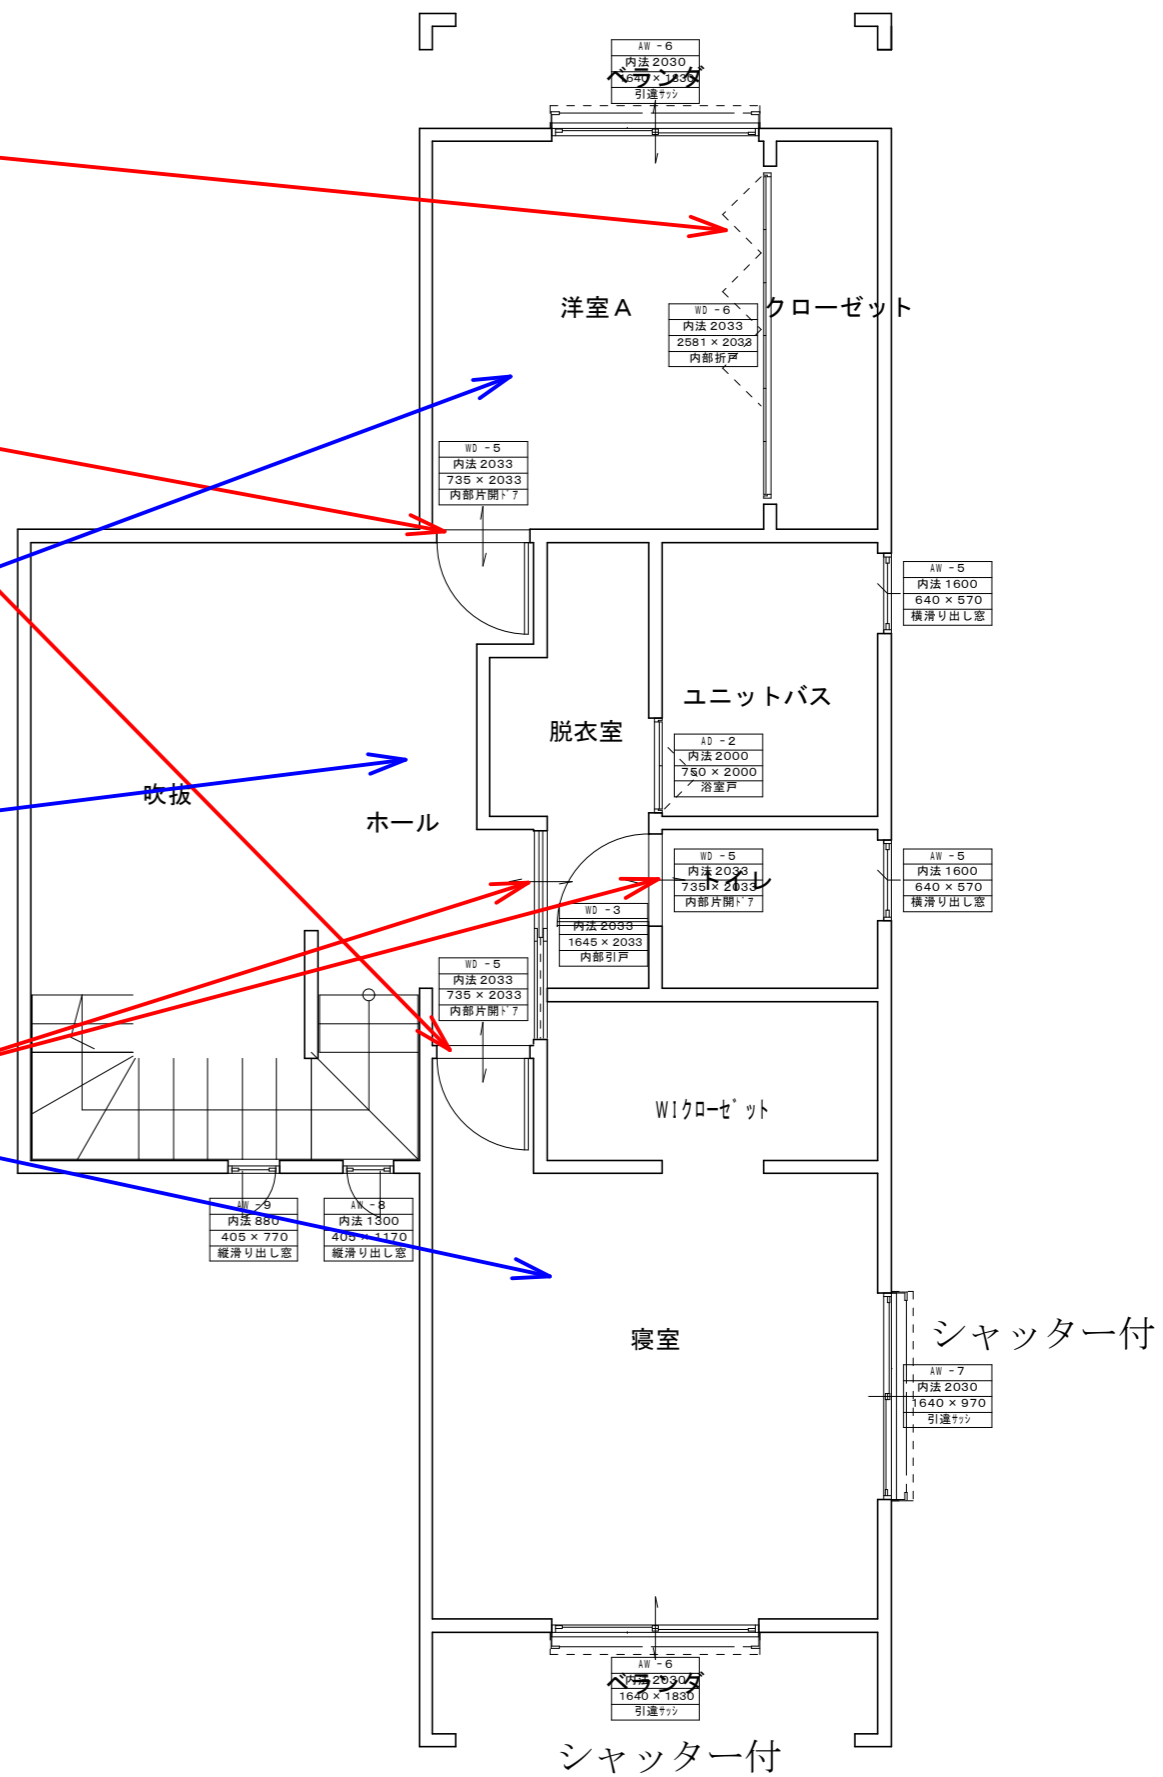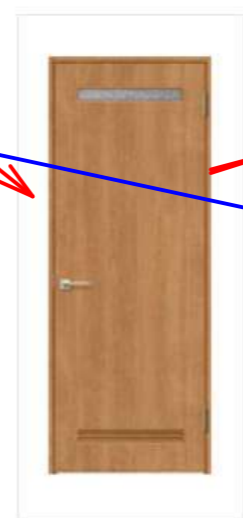

作成年月日	田中 亜有 島根県出雲市上塩冶町2453-3番地	TEL 0853 (23) 4479 FAX 0853 (23) 3604	承認・	担当・	製図・	工事名称 ナルセ様邸新築工事	図面No.
訂正年月日	一級建築士登録 第 340465号 一級建築士事務所登録 島根県知事登録第 (4) 10395号					図面名称 縮尺	