


仮設計画図

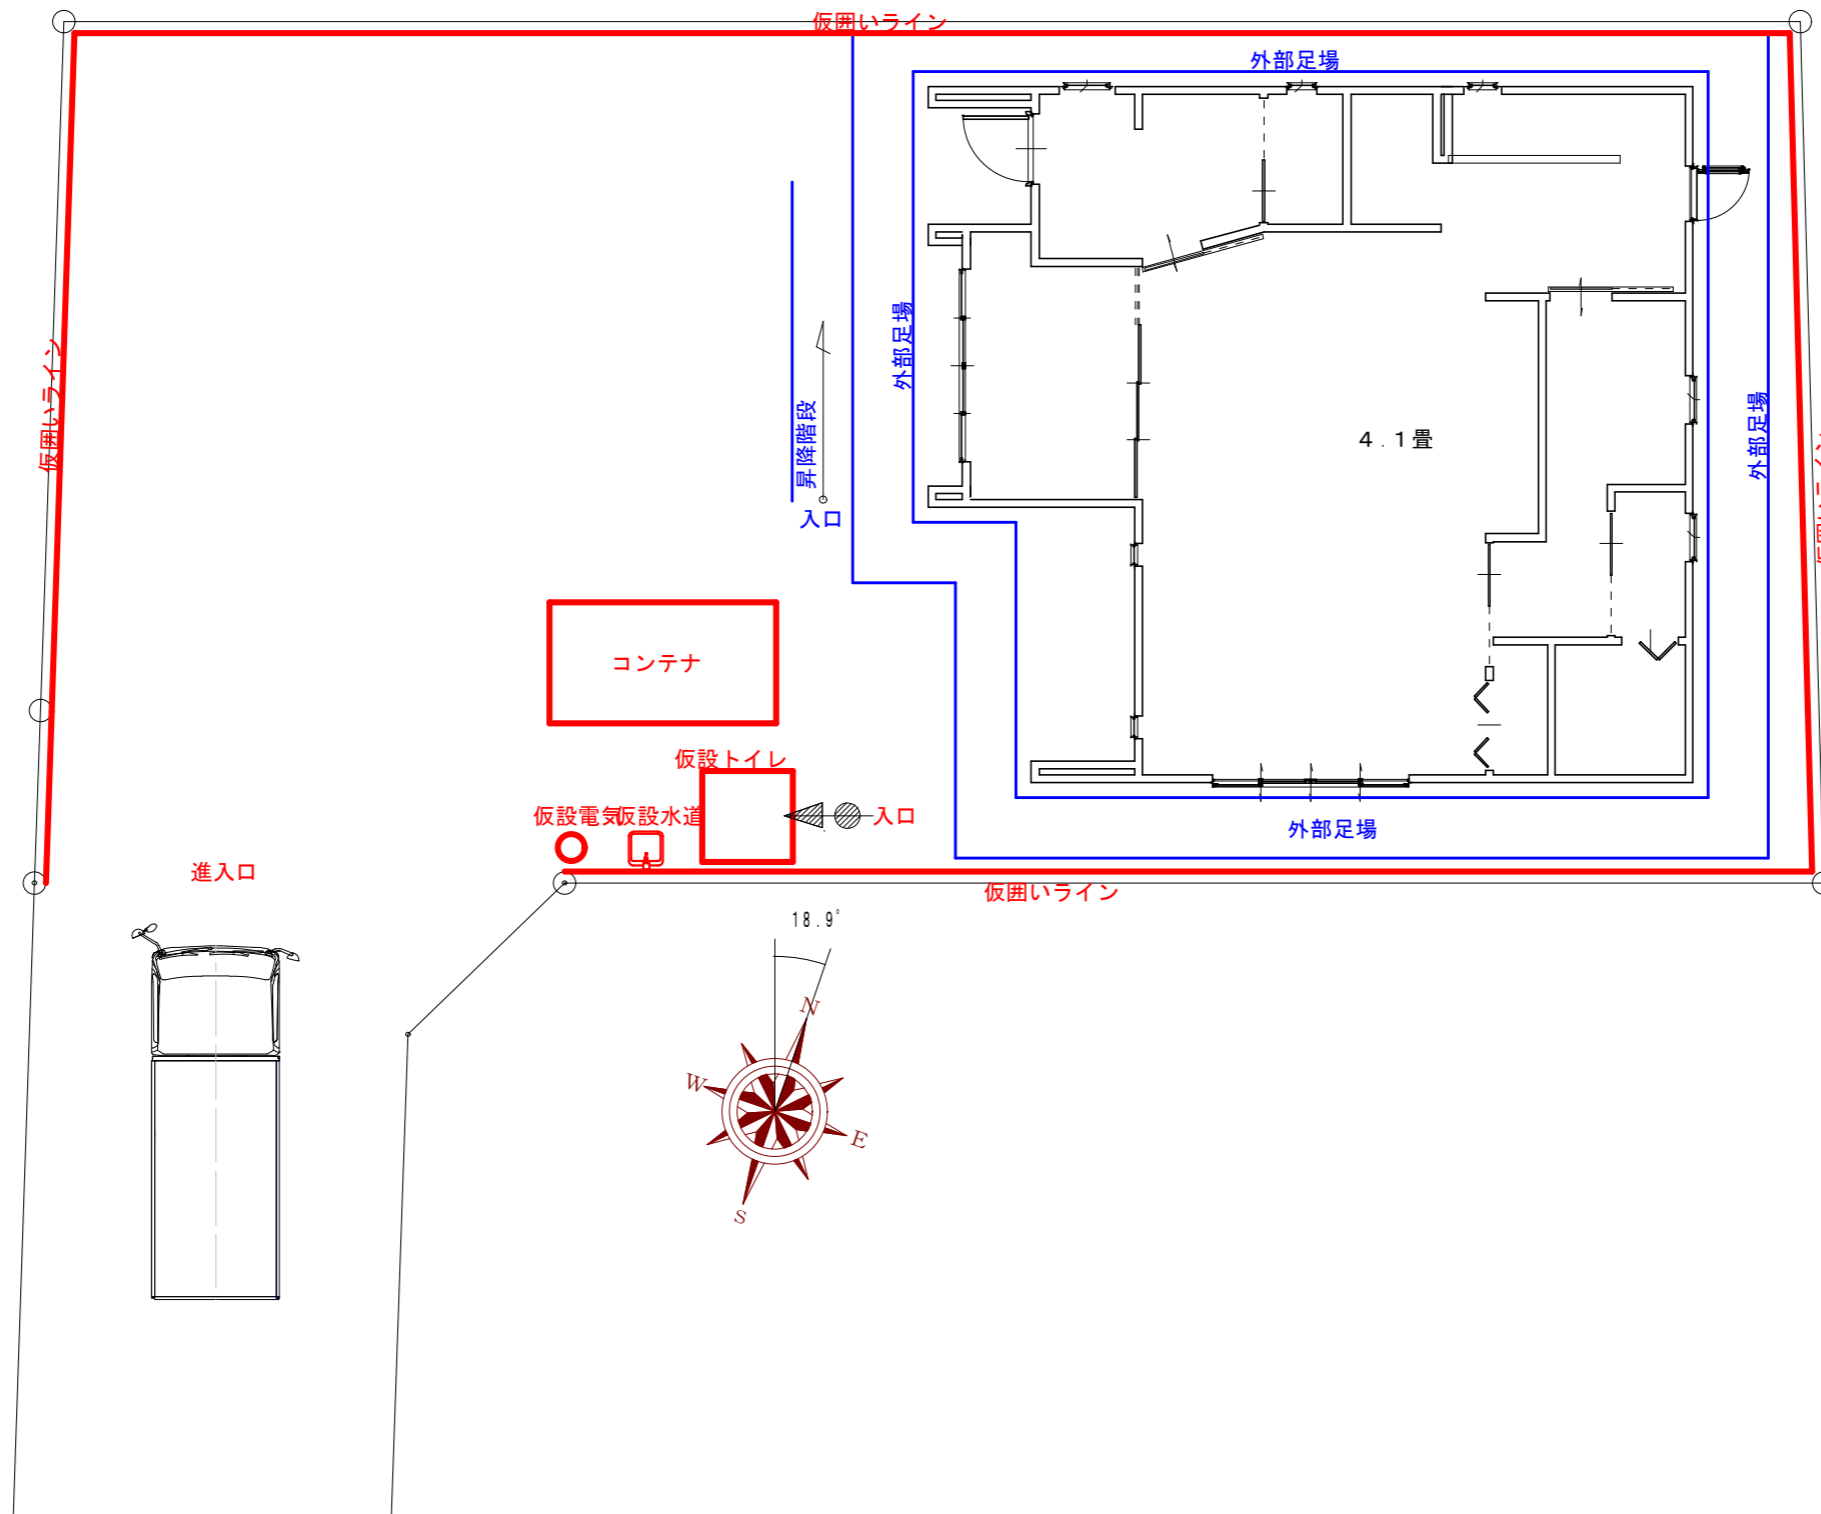

日付 縮尺 1 / 100 図面名称

工事名 オガタ邸新築工事 図面番号 No


 デザイン工房
 一級建築士事務所
 島根県出雲市浜町1895-1
 TEL・FAX 0853-22-8683
 島根県知事登録第(1)10776号
 一級建築士
 神田 至
 登録第265959号