


1階：基礎伏図

	作成年月日	 田中 亜有 島根県出雲市上塩冶町2453-3番地・・・	TEL 0853 (23) 4479	承認・	担当・	製図・	工事名称	ファビアノ様邸新築工事	図面No.・
	訂正年月日		一級建築士登録 第 340465号・・・ 一級建築士事務所登録 島根県知事登録第 (4) 10395号・・・	FAX 0853 (23) 3604					

特記
 立上りの下端は主筋を通す
 地盤調査により地盤改良の有無を決定
 アンカー・ホールダウンボルトの位置はプレキャスト工場打合せ後決定
 基礎巾：外周52.5mm芯ずれ 内周共芯振分け
 基礎高：GL+350mm
 防湿シート0.01mm敷込み
 基礎パッキン無し

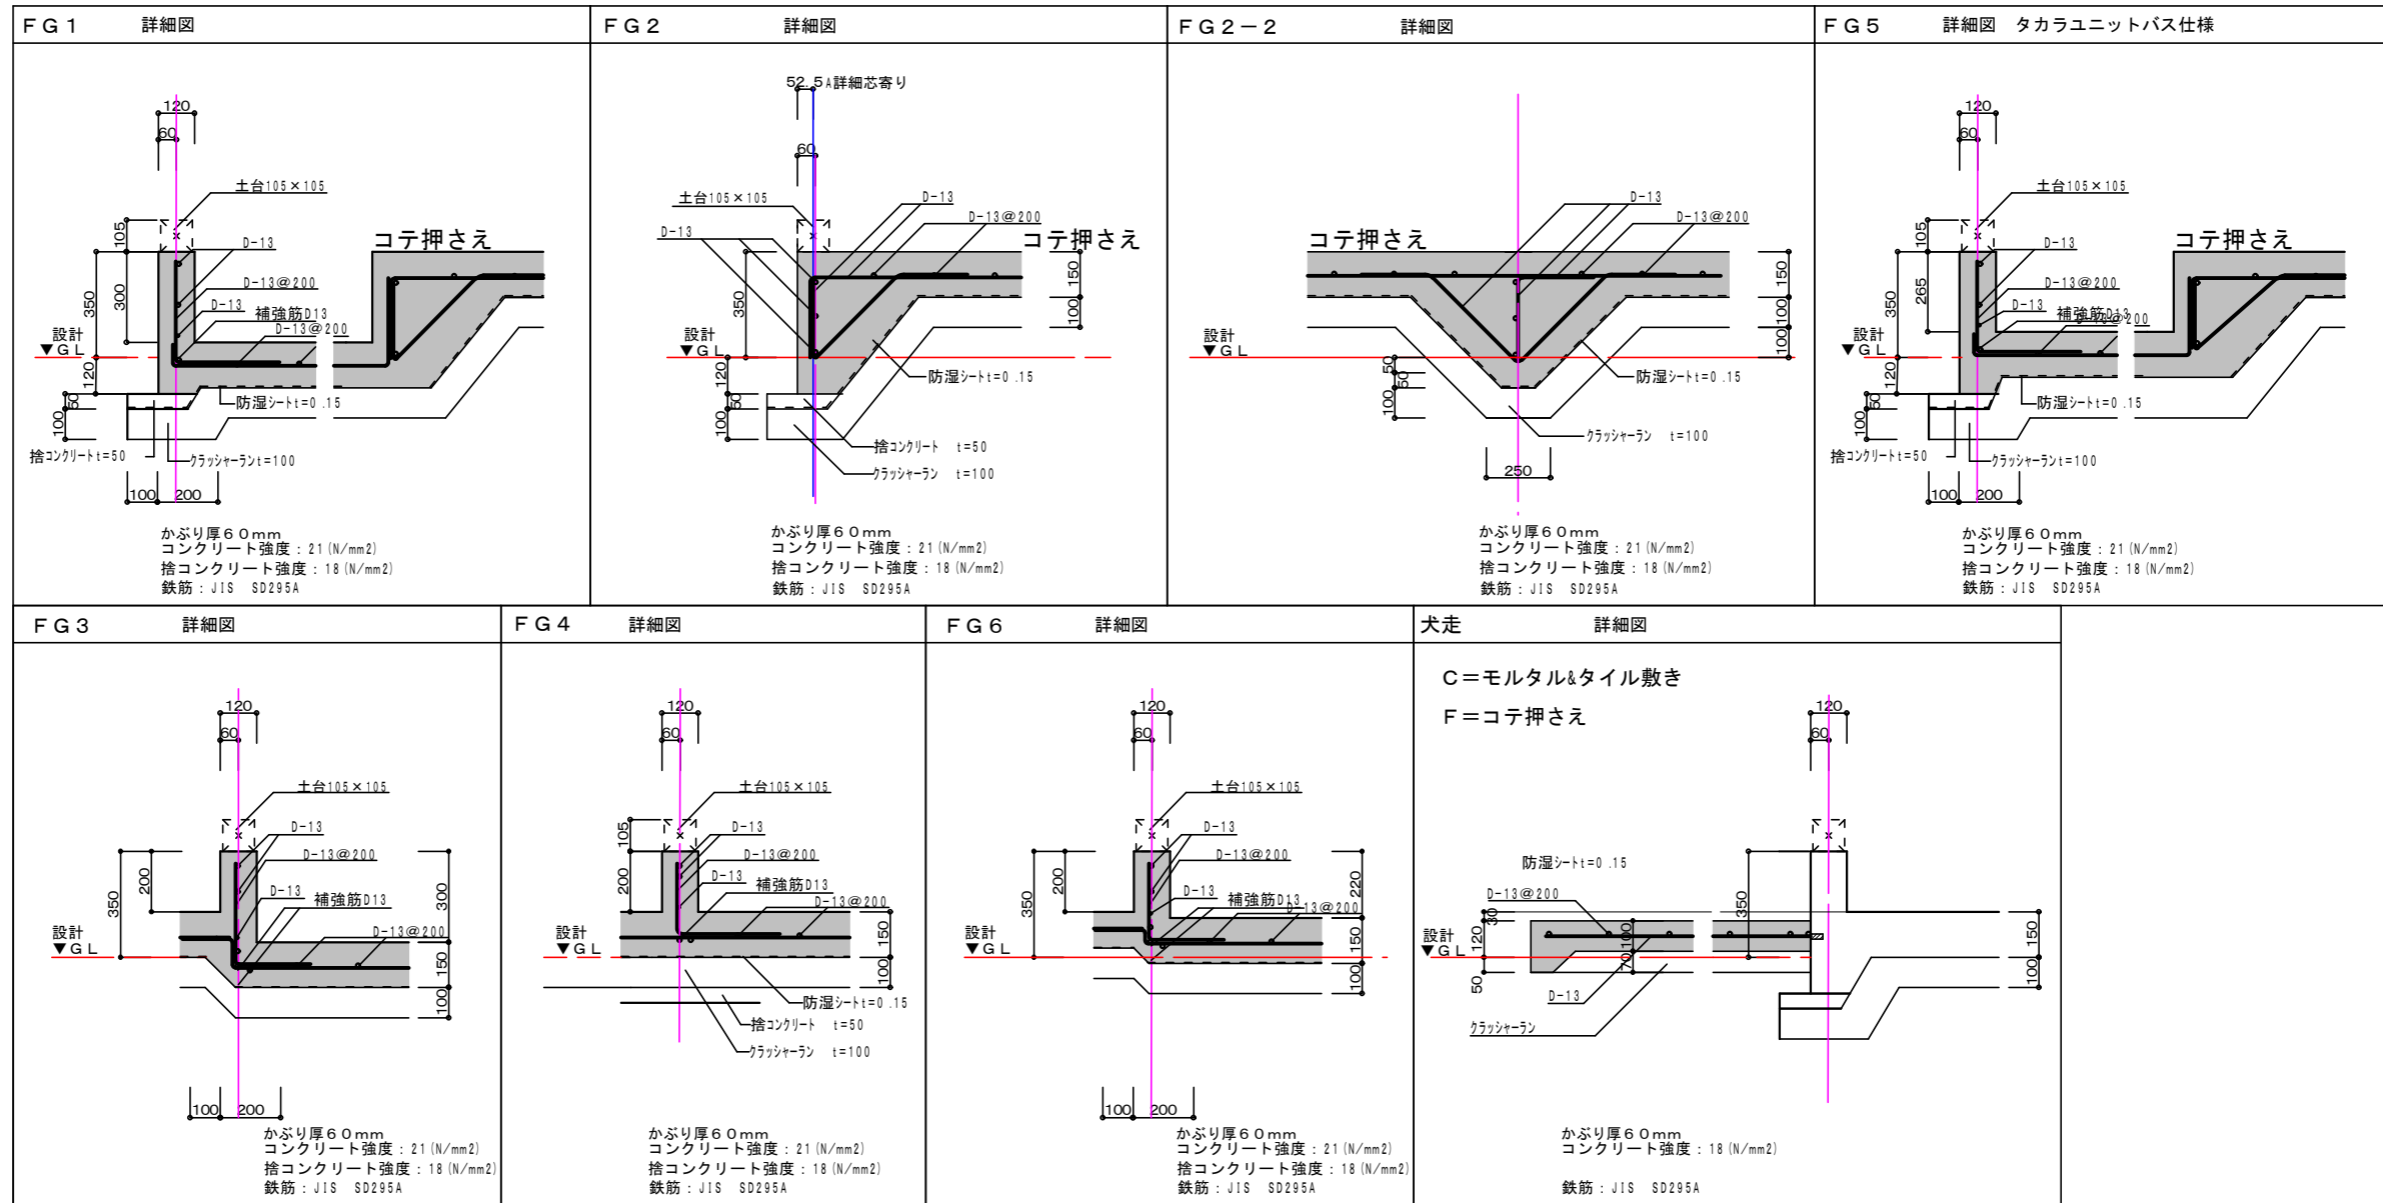

	作成年月日	 田中 亜有 島根県出雲市上塩治町2453-3番地・・・	TEL 0853 (23) 4479	承認・	担当・	製図・	工事名称	ファビアノ様邸新築工事	図面No.・
	訂正年月日		FAX 0853 (23) 3604				図面名称		
		一級建築士登録 第 340465号・・・							
		一級建築士事務所登録 島根県知事登録第 (4) 10395号・・・							