

作成年月日	 田中 亜有 島根県出雲市上塩治町2453-3番地 TEL 0853(23)4479 FAX 0853(23)3604	承認・	担当・	製図・	工事名称	ヒマワリ様邸新築工事	図面No.・
					図面名称		
訂正年月日	一級建築士登録 第 840465号				縮尺		
	一級建築士事務所登録 島根県知事登録第(4)10395号						

外観色（アルミ形材）



シルバー艶消し(ナ
チュラルシルバー)
NTB-グレー

NTB-ステン(シャ
イングレー)

NTB-2号




NTB-4号

NTB-5号(ブラッ
ク)

玉砂利敷き



リクシル ジエスタ2 M11型

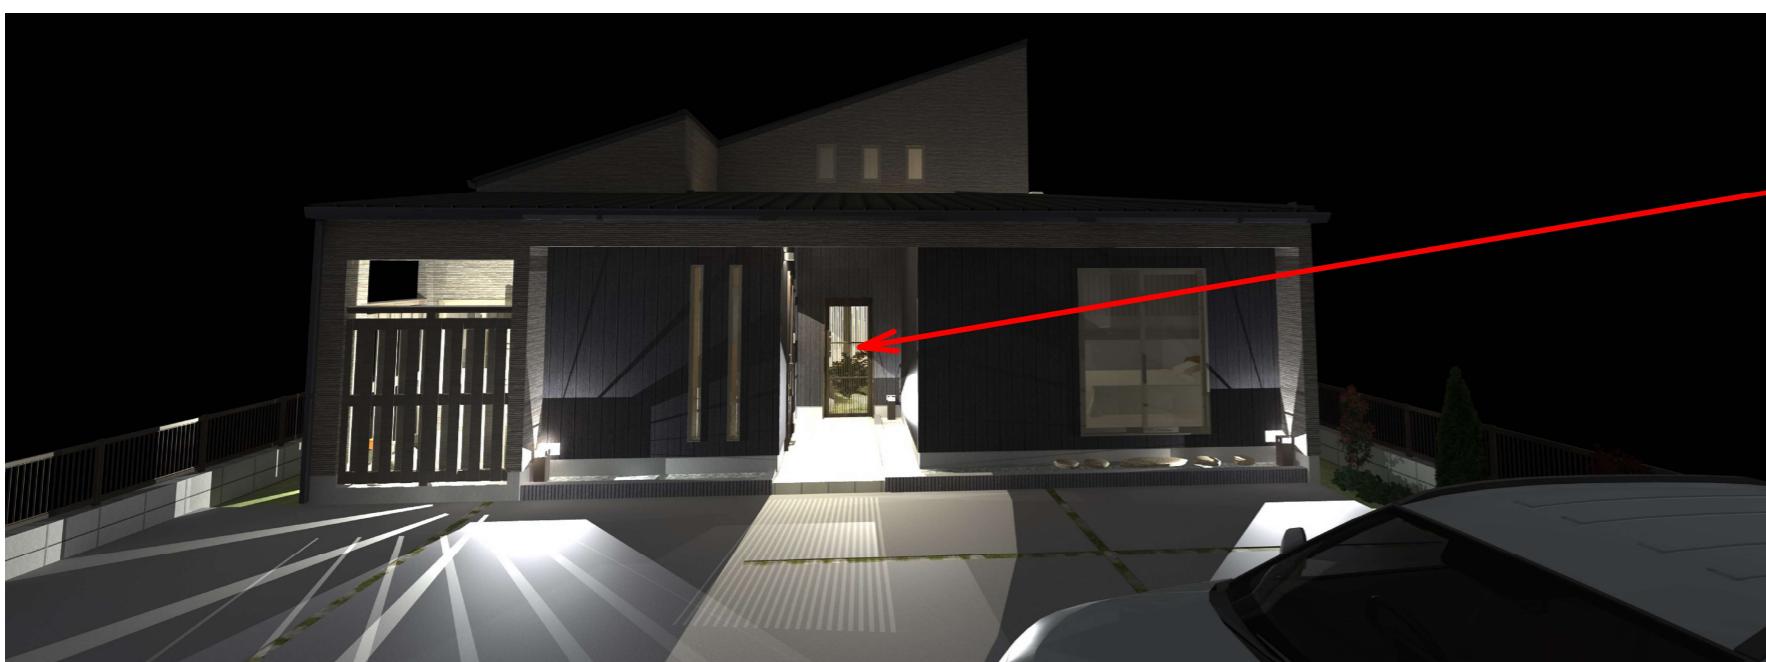 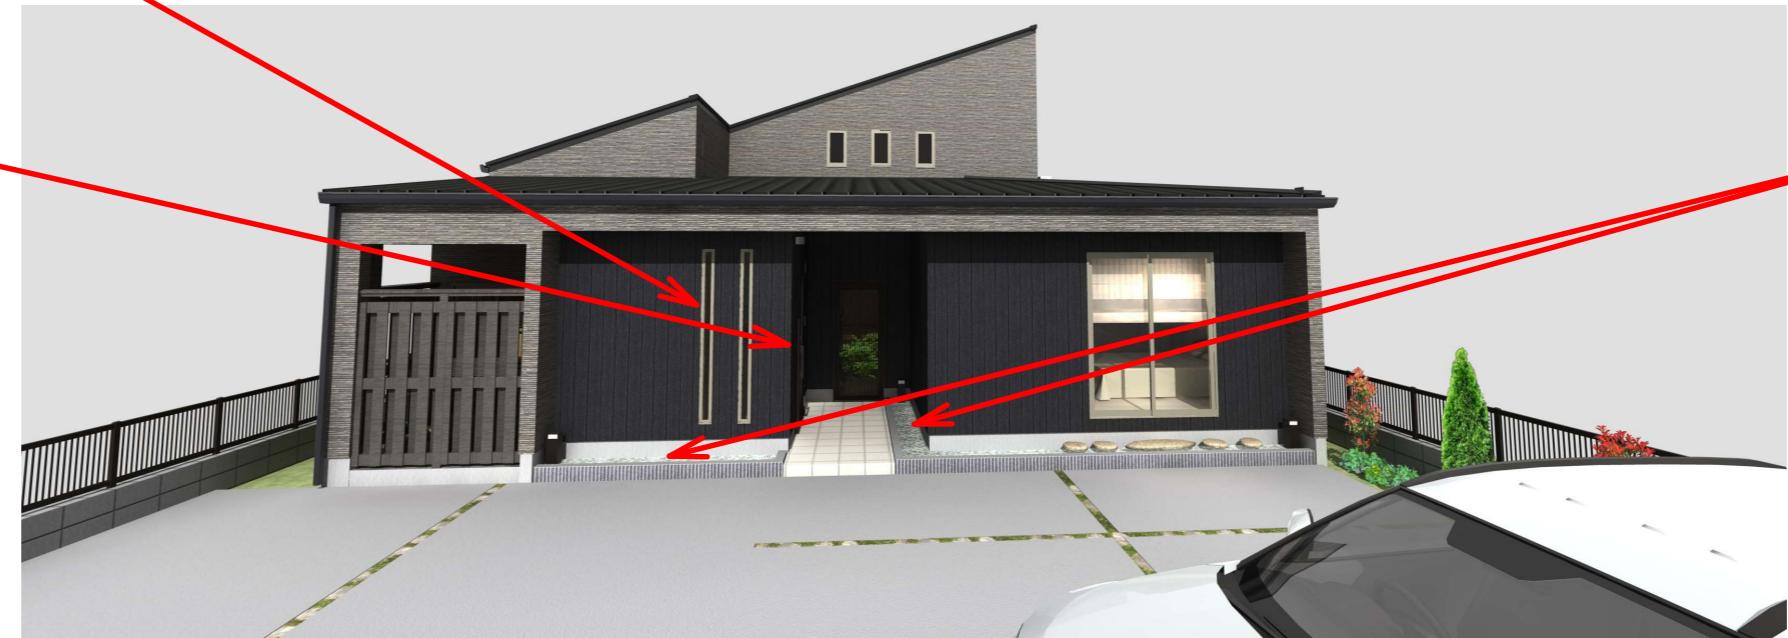

採風勝手口引き戸 サーモスII-H ガゼリアN エアスライド

作成年月日	D·C HIROSEI 島根県出雲市上塩治町2453-3番地	田中 亜有	TEL 0853(23)4479 FAX 0853(23)3604	承認・	担当・	製図・	工事名称	ヒマワリ様邸新築工事	図面No.・
訂正年月日		一級建築士登録 第 340465号 一級建築士事務所登録 島根県知事登録第(4)10395号					図面名称		縮尺

内観色（樹脂形材）



ピュアブラック



シルバー
[メタリック]



ステンカラー
[メタリック]



プレシャスホワイトA




クリエペールP
[木目]





クリエダークP
[木目]



作成年月日	 島根県出雲市上塩治町2453-3番地	田中 亜有	TEL 0853(23)4479 FAX 0853(23)3604	承認・	担当・	製図・	工事名称	ヒマワリ様邸新築工事	図面No.・
訂正年月日		一級建築士登録 第 340465号 一級建築士事務所登録 島根県知事登録第(4)10395号					図面名称	縮尺	


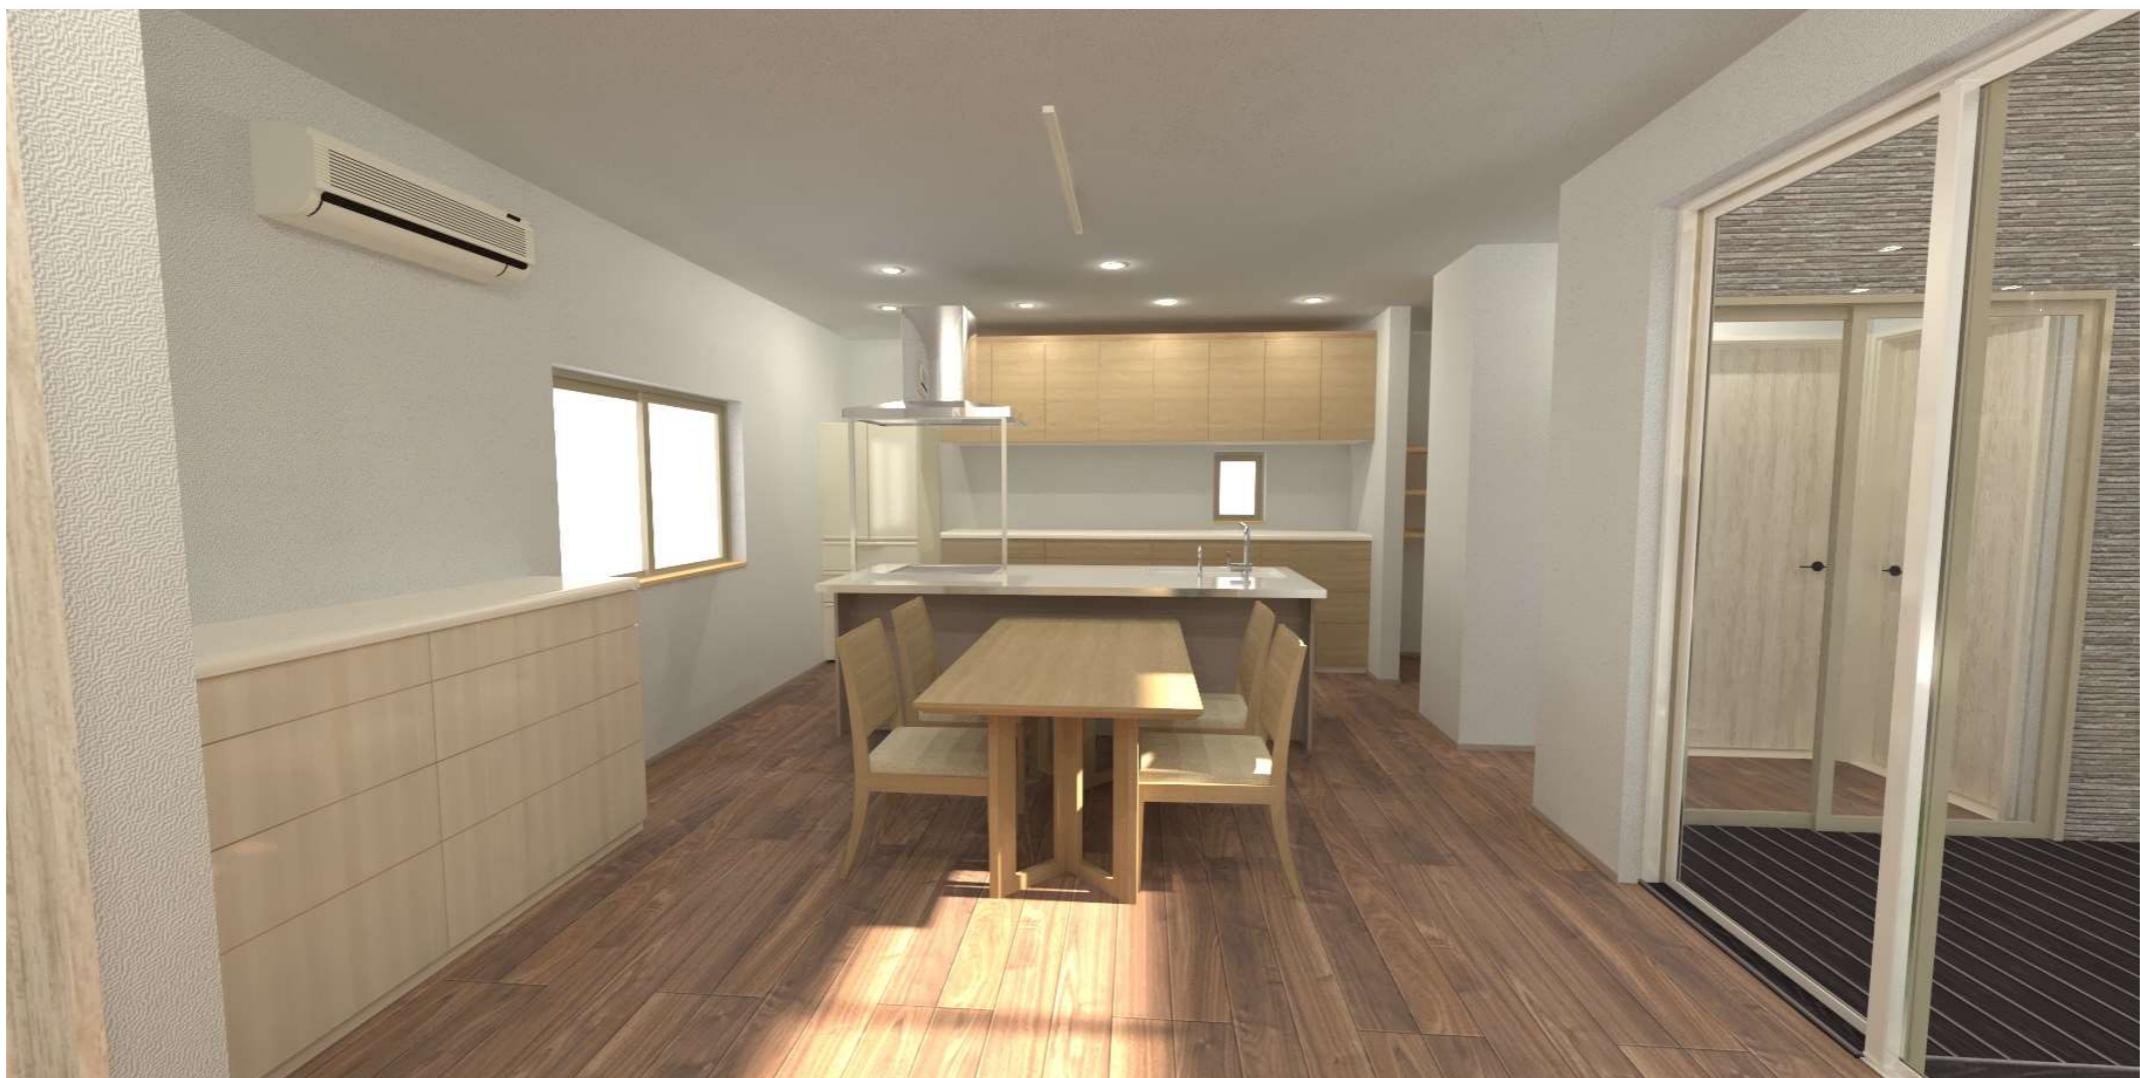


作成年月日	 田中 亜有 島根県出雲市上塩冶町2453-3番地 HIROSHI	TEL 0853(23)4479	承認・	担当・	製図・	工事名称	ヒマワリ様邸新築工事	図面No. •
訂正年月日		FAX 0853(23)3604				図面名称	縮尺	
	一級建築士登録 第 340465号							
	一級建築士事務所登録 島根県知事登録第(4)10395号							

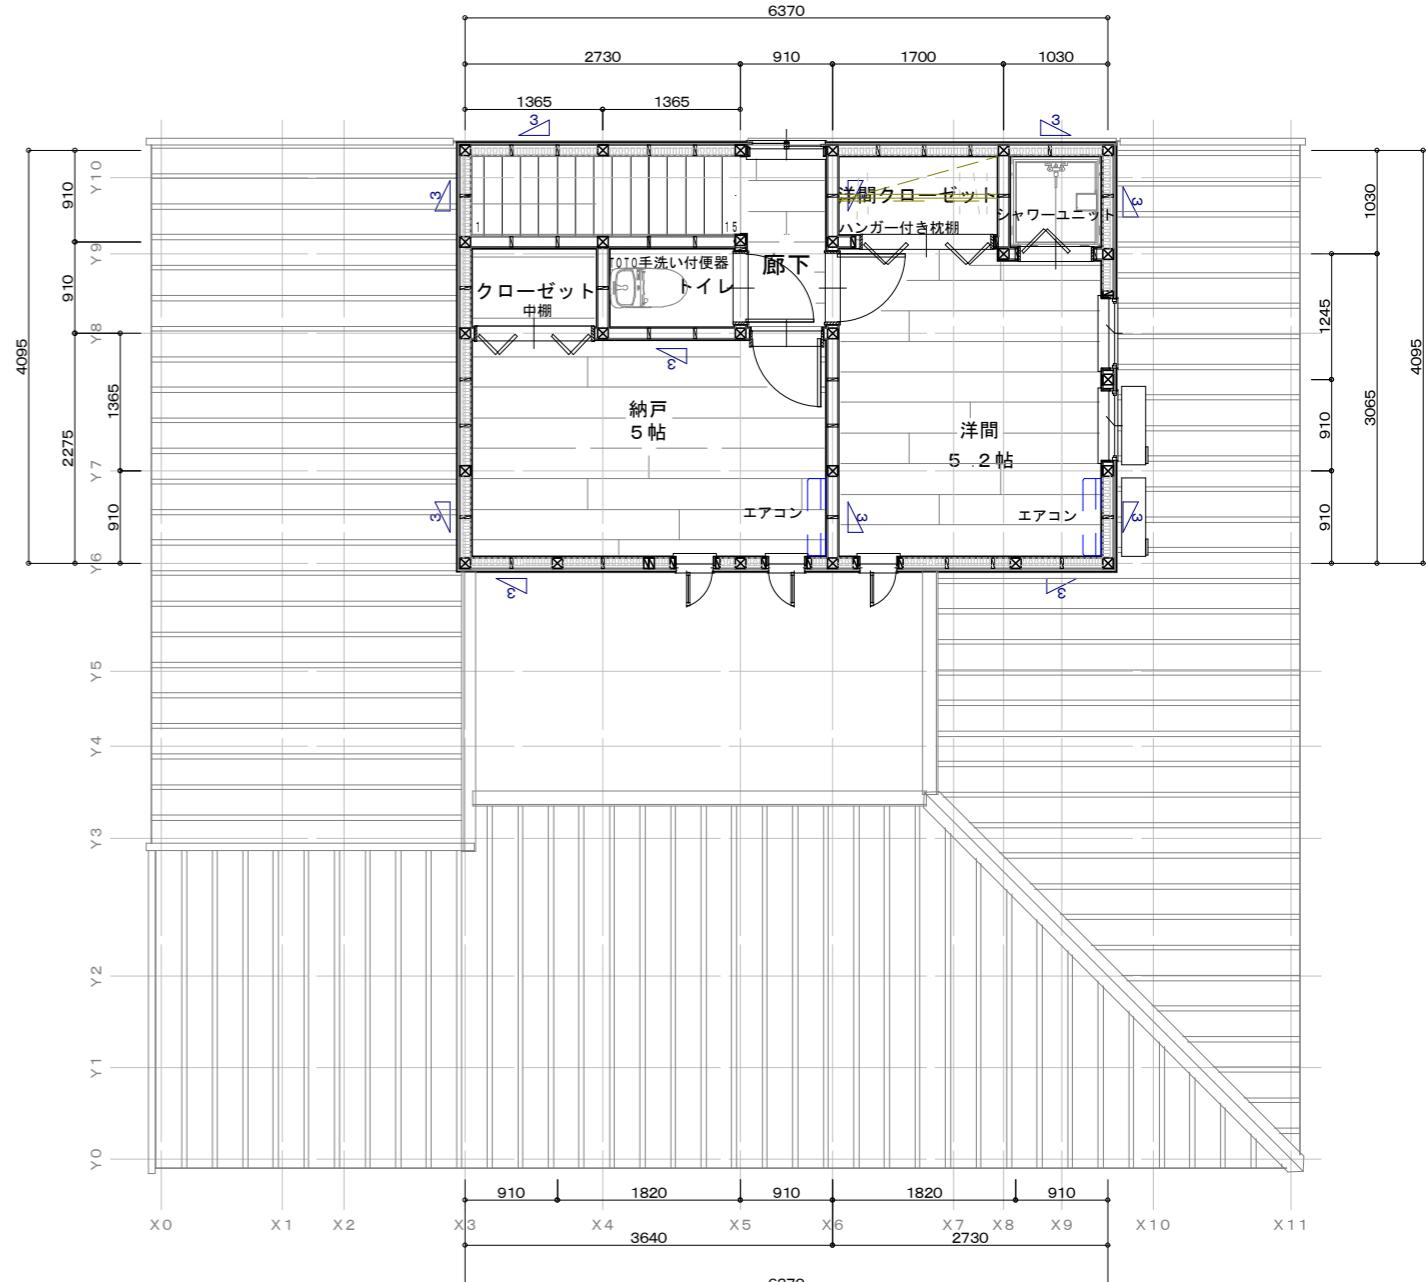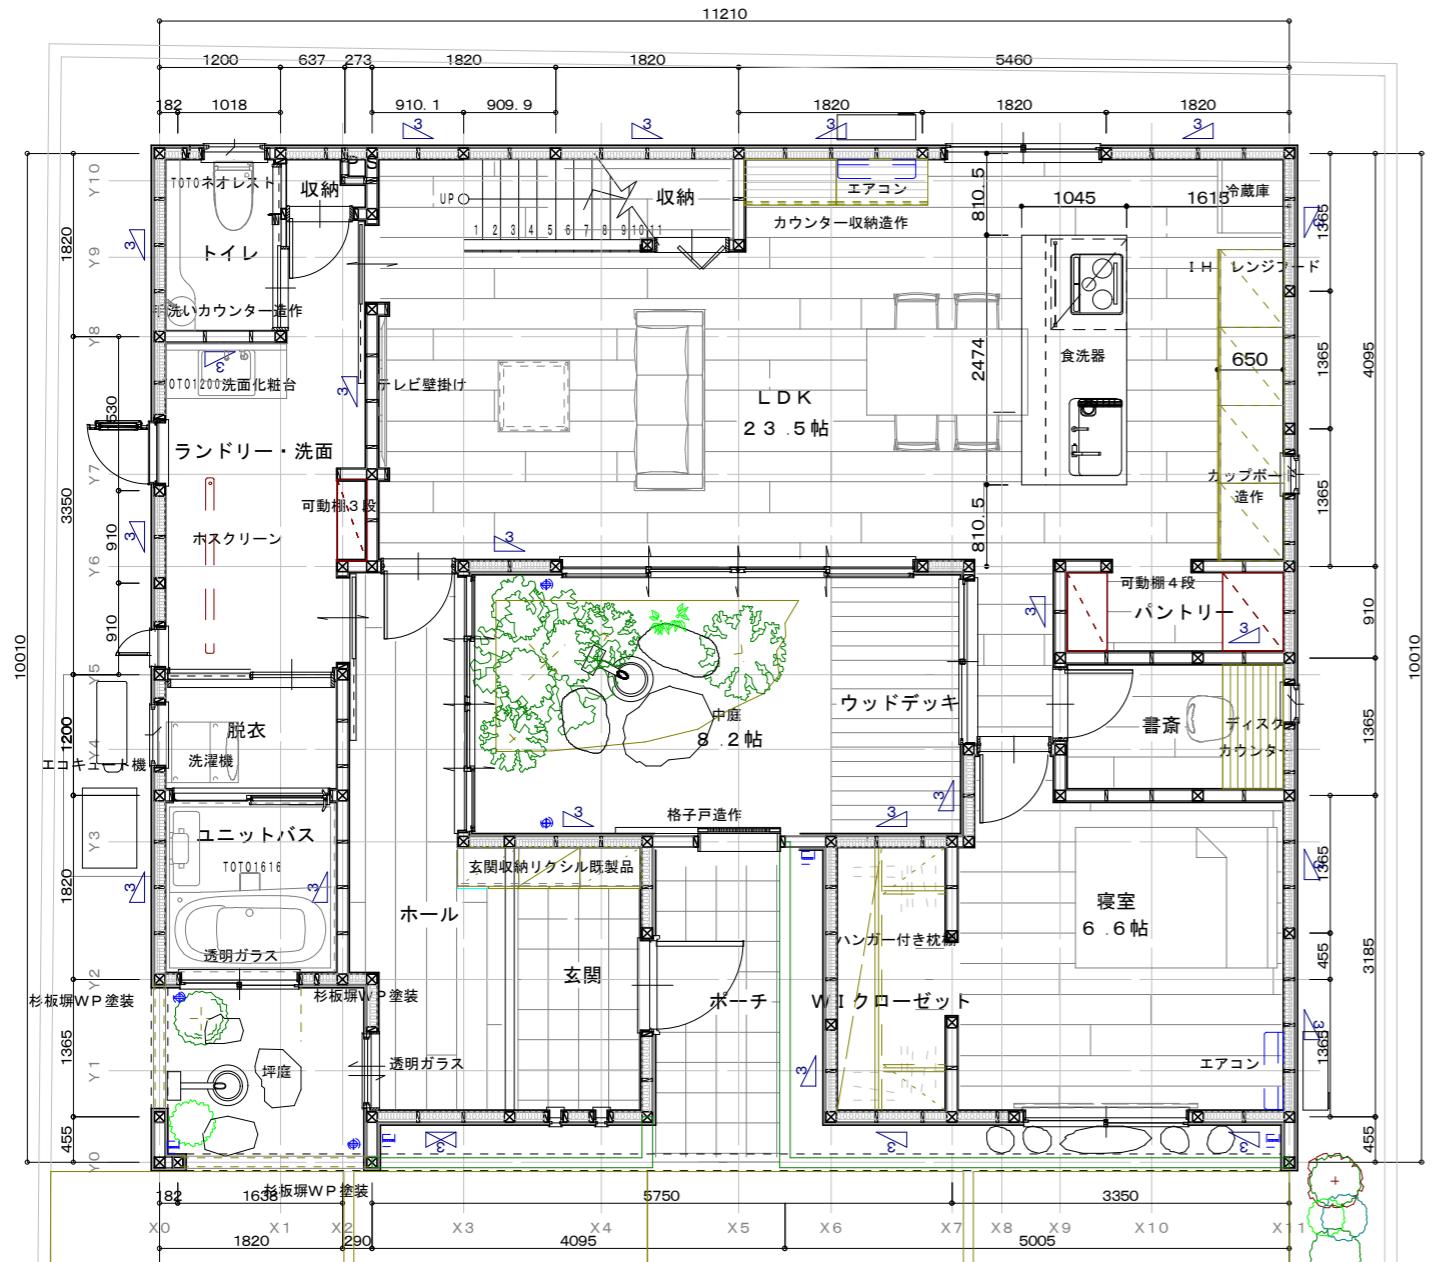


面積表		
1階床面積	87.66 m ²	26.51坪
2階床面積	26.08 m ²	7.88坪
延べ床面積	113.74 m ²	34.40坪


作成年月日	田中 亜有	TEL 0853(23)4479	承認・	担当・	製図・	工事名称	ヒマワリ様邸新築工事	図面No.・
修正年月日	島根県出雲市上塩治町2453-3番地	FAX 0853(23)3604						
建築業登録 第(4)10395号						図面名称		
建築士事務所登録 島根県知事登録第(4)10395号						縮尺		

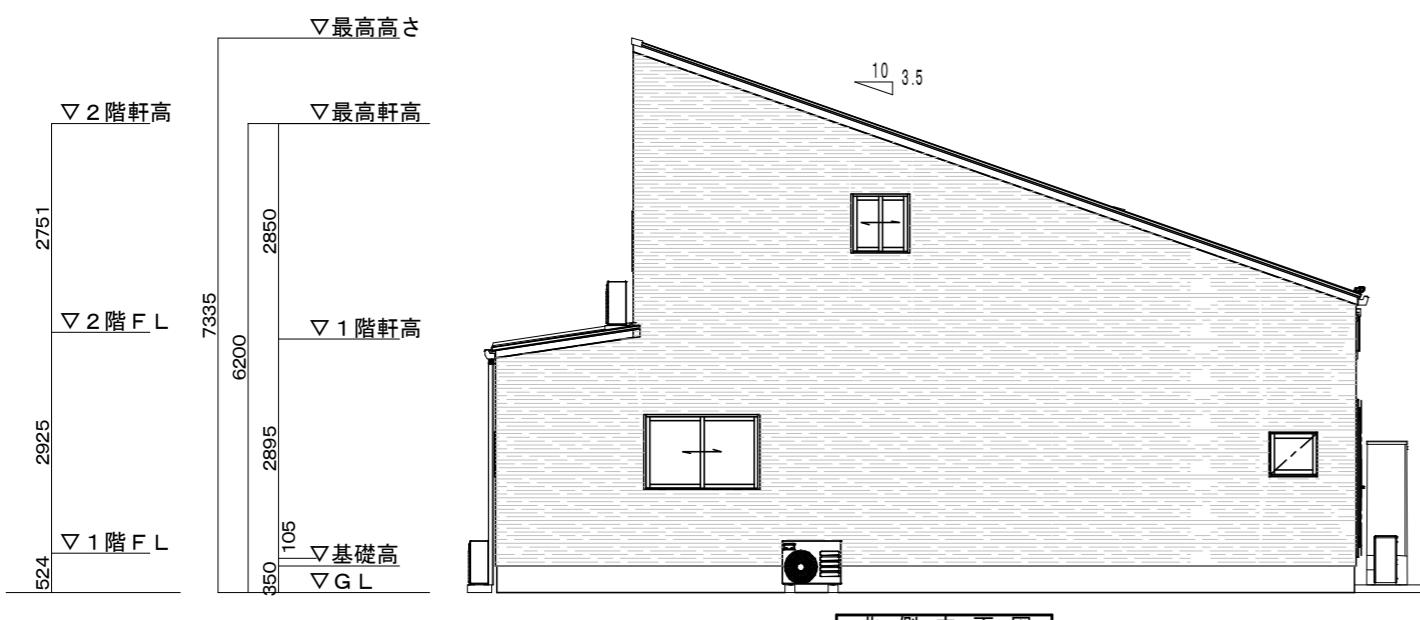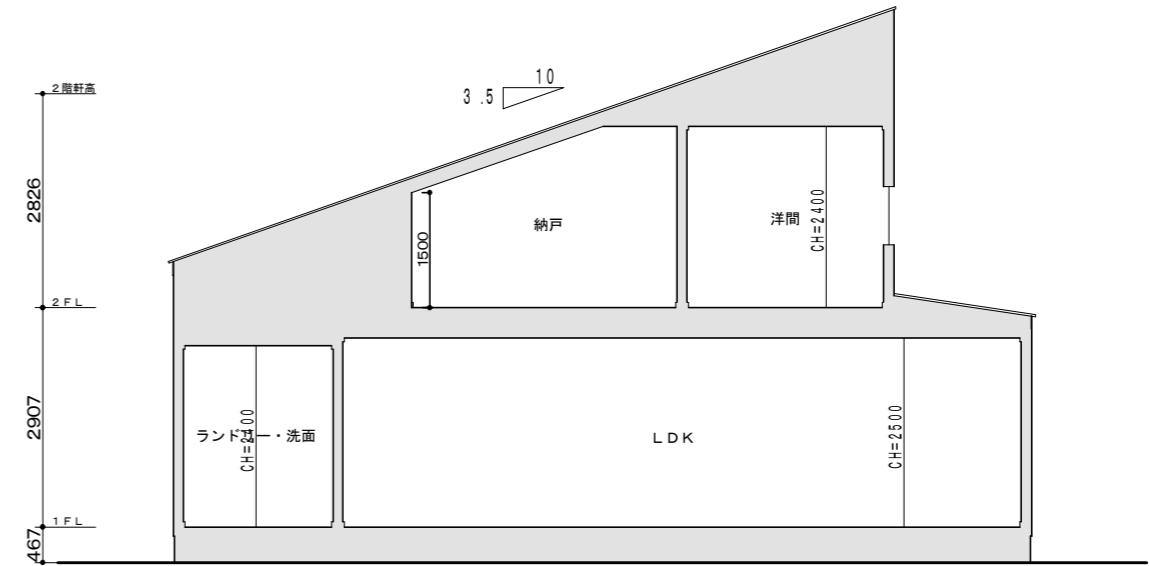

北側立面図

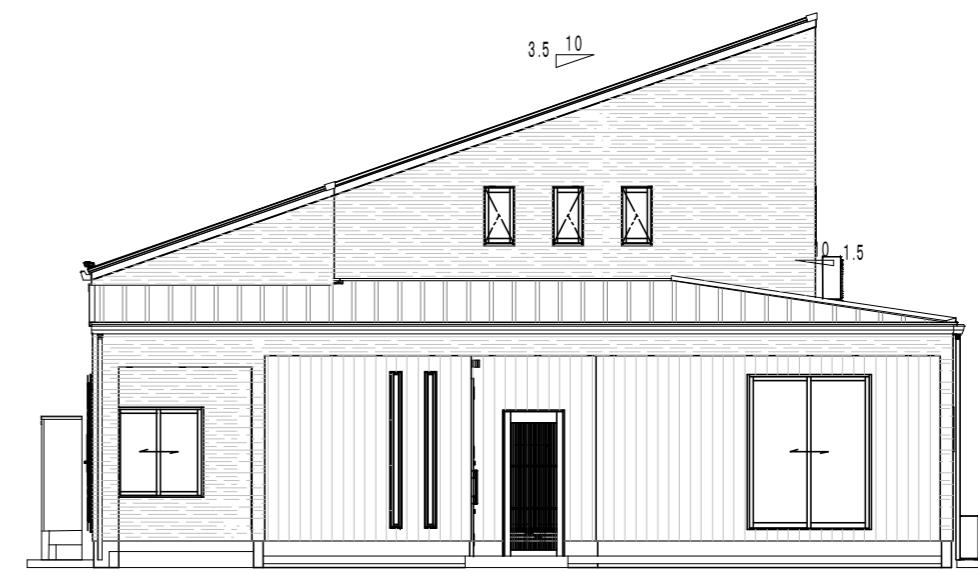

南側立面図

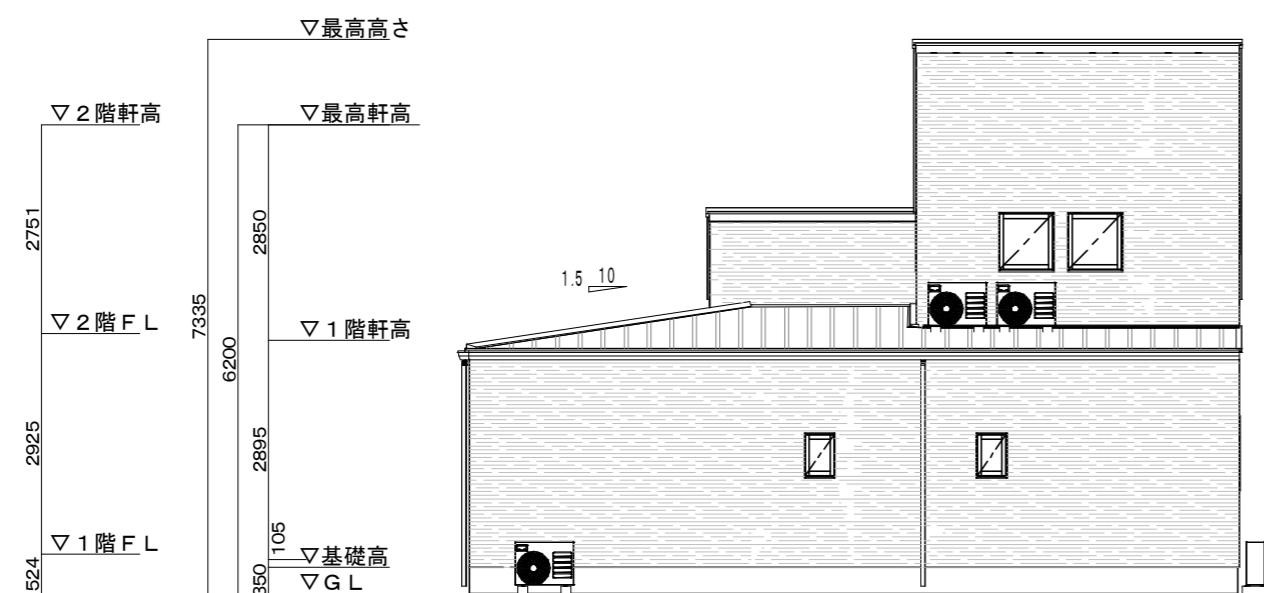

東側立面図



西側立面図

—物件概要—

フリガナ	ヒマワリ	現住所			工期 自	令和 4年 5月 17日	種別	彩工房新築オリジ	階数	2 階	指定容積率	5 0 %	容積率	0.00 %
建築主	ヒマワリ	建設地	出雲市斐川町		工期 至	令和 4年 5月 17日	構造	木造	敷地面積	0.00 m ²	指定建ぺい率	3 0 %	建ぺい率	0.00 %

建築面積	87.66 m ² (26.51坪)	1階面積	87.66 m ² (26.51坪)	2階面積	26.08 m ² (7.88坪)	施工面積	113.75 m ² (34.40坪)	延べ面積	113.74 m ² (34.40坪)	備考				
------	-------------------------------	------	-------------------------------	------	------------------------------	------	--------------------------------	------	--------------------------------	----	--	--	--	--

—外部仕上表—

部位	仕様	備考
基礎	鉄筋コンクリート基礎	t=150 D10 @200 逆べた基礎工法
基礎巾木	モルタル仕上	
外壁	KMEW NR光セ16GT_ガラードII	
外部塗装	---	
屋根	ガルバニズム鋼板塗装	
軒天	準不燃軒天材	
雨樋	軒樋(塩ビ)120	
破風・鼻隠	ケイカル板A E P	
外部建具	アルミ一般サッシ	

玄関ポーチ	磁器タイル300角	
白蟻工事	1階(防腐・防蟻)	
断熱材	天井+外壁+床下	
パラベット	カラー鋼板	
窓廻り部品	手摺	
特設部品	-----	
外構工事	-----	
玄関ドア	アルミ玄関建具 カムブロック	
庇	-----	
ウッドデッキ	-----	
外部建具用内部枠	四方無目化粧シート仕上品	


—内部仕上表—

階	室名	床仕上		高さ	巾木	壁仕上		巡回	天井仕上		高さ	設備備考			
		床下地	壁下地			壁下地	壁下地		クロス	クロス		クロス	クロス	クロス	クロス
1	ポーチ	タイルエンボス300角		150 mm					クロス	クロス	2600 mm	玄関収納リクシル既製品コの字			
		モルタル下地							クロス	クロス					
1	玄関	タイルエンボス300角		0 mm	タイル張り 10×300mm	クロス	クロス		クロス	クロス	2400 mm	エアコン			
		モルタル下地				PB 12.5mm (3×2395)	PB 12.5mm (3×2395)		PB 12.5mm (3×2395)	PB 12.5mm (3×2395)					
1	ホール	リクシル ラシッサカラー 1F		0 mm	建材巾木 7×30mm	クロス	クロス		クロス	クロス	2400 mm	エアコン			
		合板12+スタイル25				PB 12.5mm (3×2395)	PB 12.5mm (3×2395)		PB 12.5mm (3×2395)	PB 12.5mm (3×2395)					
1	寝室	東洋テックス4100 12mm 1F		0 mm	建材巾木 7×30mm	クロス	クロス		クロス	クロス	2400 mm	ディスクカウンター			
		合板12+スタイル25				PB 12.5mm (3×2395)	PB 12.5mm (3×2395)		PB 12.5mm (3×2395)	PB 12.5mm (3×2395)					
1	収納階段下	リクシル ラシッサカラー 1F		0 mm	建材巾木 7×30mm	クロス(量販)	クロス(量販)		クロス(量販)	クロス(量販)	2400 mm	TOTO1200 洗面化粧台 ホスクリーンL タオル掛け			
		合板12+スタイル25				PB 12.5mm (3×2395)	PB 12.5mm (3×2395)		PB 12.5mm (3×2395)	PB 12.5mm (3×2395)					
1	収納ランドリ	CFシートA		0 mm	ソフト巾木	クロス(量販)	クロス(量販)		クロス(量販)	クロス(量販)	2400 mm	TOTOネオレスト ベーバーホルダー タオル掛け			
		合板12+スタイル25				PB 12.5mm (3×2395)	PB 12.5mm (3×2395)		PB 12.5mm (3×2395)	PB 12.5mm (3×2395)					
1	書斎	東洋テックス4100 12mm 1F		0 mm	建材巾木 7×30mm	クロス(量販)	クロス(量販)		クロス(量販)	クロス(量販)	2400 mm	カウンター収納造作 アイランドキッチンII型 IH・レンジフード・食洗器			
		合板12+スタイル25				PB 12.5mm (3×2395)	PB 12.5mm (3×2395)		PB 12.5mm (3×2395)	PB 12.5mm (3×2395)					
1	ランドリー・洗面	CFシートA		0 mm	ソフト巾木	クロス	クロス		クロス	クロス	2400 mm	カウンター収納造作 アイランドキッチンII型 IH・レンジフード・食洗器			
		コンバネ12+合板12+スタイル25				PB 12.5mm (3×2395)	PB 12.5mm (3×2395)		PB 12.5mm (3×2395)	PB 12.5mm (3×2395)					
1	脱衣	CFシートA		0 mm	ソフト巾木	クロス	クロス		クロス	クロス	2400 mm	TOTOネオレスト ベーバーホルダー タオル掛け			
		コンバネ12+合板12+スタイル25				PB 12.5mm (3×2395)	PB 12.5mm (3×2395)		PB 12.5mm (3×2395)	PB 12.5mm (3×2395)					
1	トイレ	CFシートA		0 mm	ソフト巾木	クロス	クロス		クロス	クロス	2400 mm	可動棚4段			
		コンバネ12+合板12+スタイル25				PB 12.5mm (3×2395)	PB 12.5mm (3×2395)		PB 12.5mm (3×2395)	PB 12.5mm (3×2395)					
1	L DK	リクシル ラシッサカラー 2F		0 mm	建材巾木 7×30mm	クロス LDK	クロス LDK		クロス	クロス	2500 mm	カウンター収納造作 アイランドキッチンII型 IH・レンジフード・食洗器			
		合板12+スタイル25				PB 12.5mm (3×2500)	PB 12.5mm (3×2500)		PB 12.5mm (3×2500)	PB 12.5mm (3×2500)					
1	パントリー	リクシル ラシッサカラー 1F		0 mm	建材巾木 7×30mm	クロス LDK	クロス LDK		クロス	クロス	2500 mm	ハンガー付き枕棚			
		合板12+スタイル25				PB 12.5mm (3×2500)	PB 12.5mm (3×2500)		PB 12.5mm (3×2500)	PB 12.5mm (3×2500)					
1	ユニットバス	人口木材		540 mm					クロス	クロス	2400 mm	TOTO1616			
									PB 9.5	PB 9.5					
1															

優しくグレイッシュな横木目カラー ラシッサD ラテオ 建具色



その他全室LAA
LAA

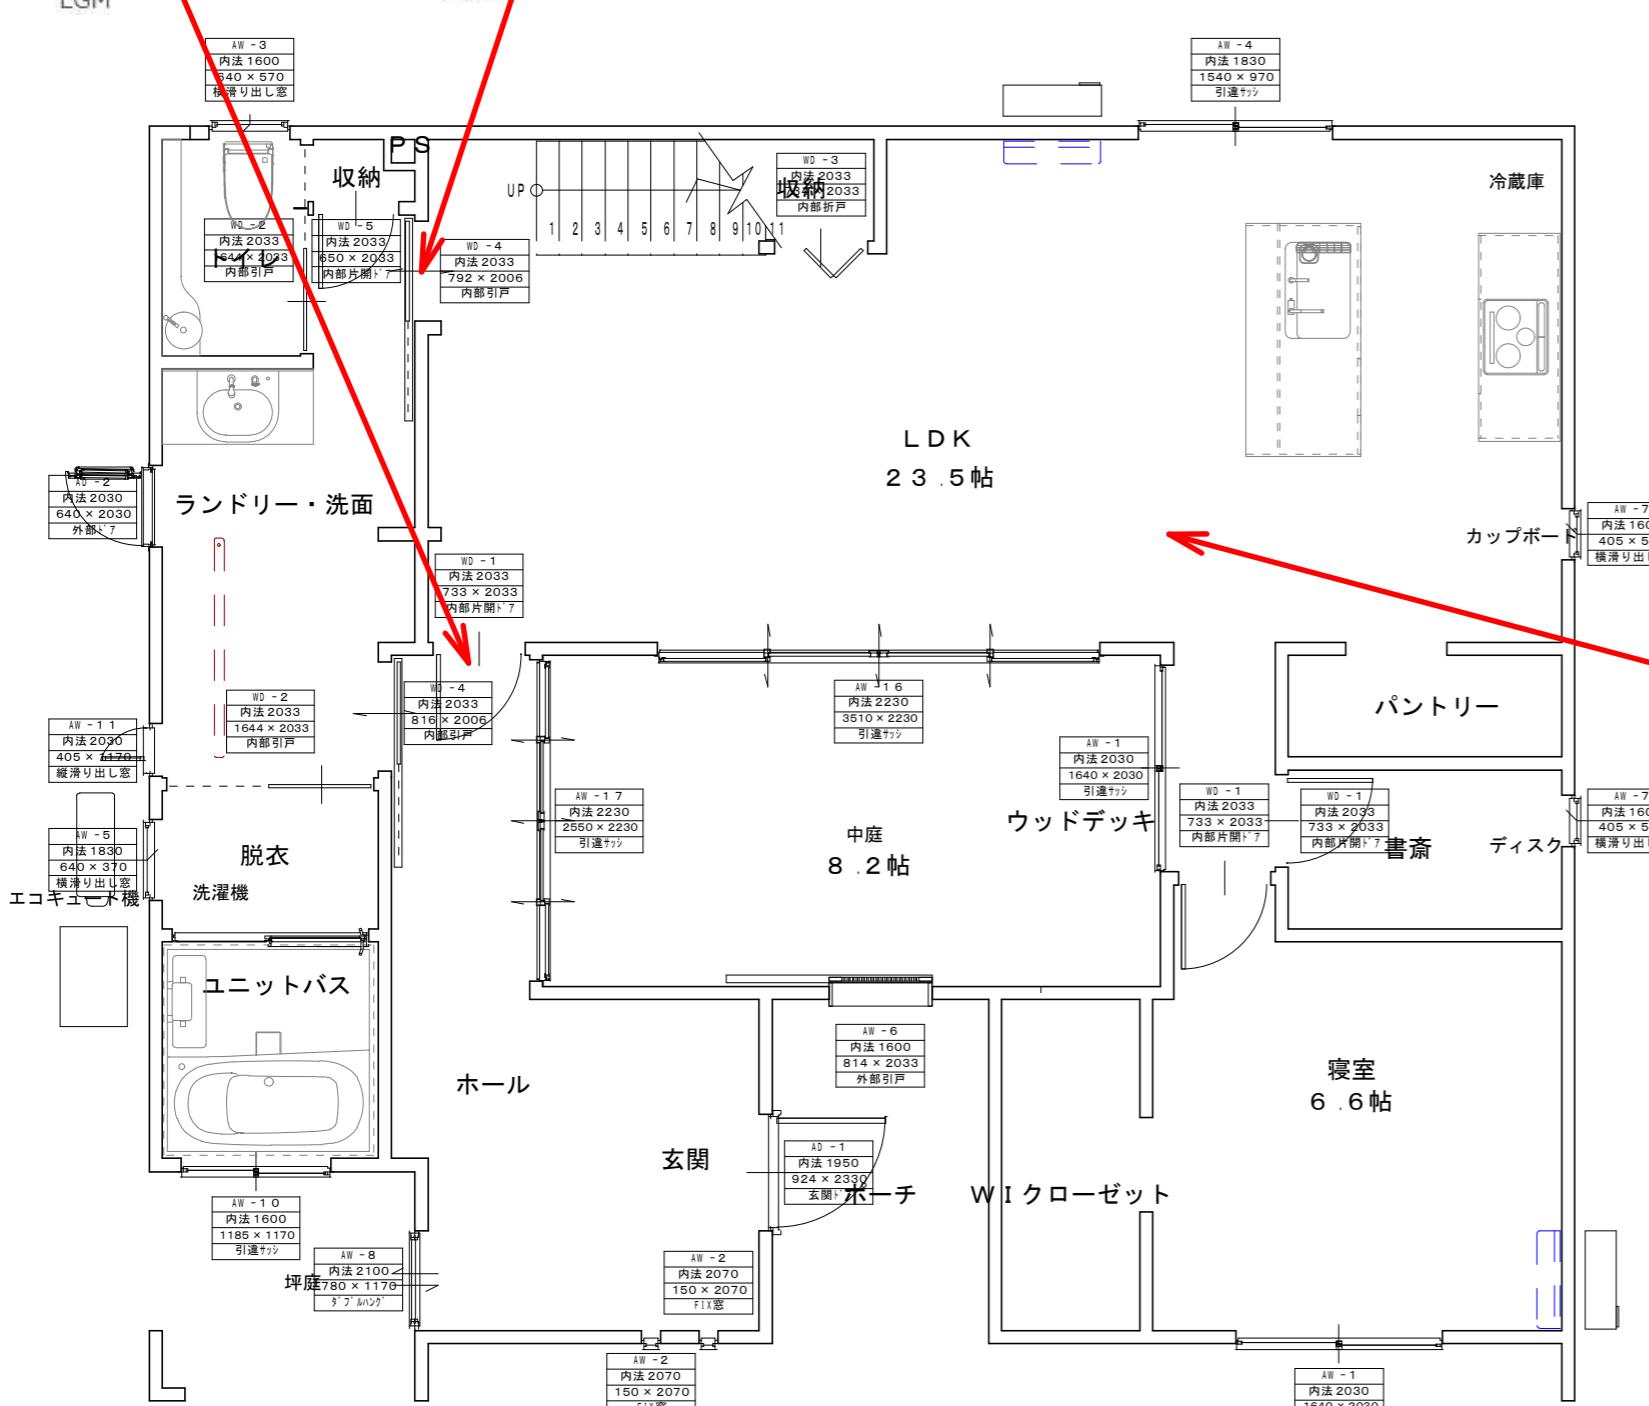


イタリアンウォルナット
チェスナット

ライトオーク
チェリー

ウォルナット
ショコラオーク

リクシル ラシッサdフロア色見本

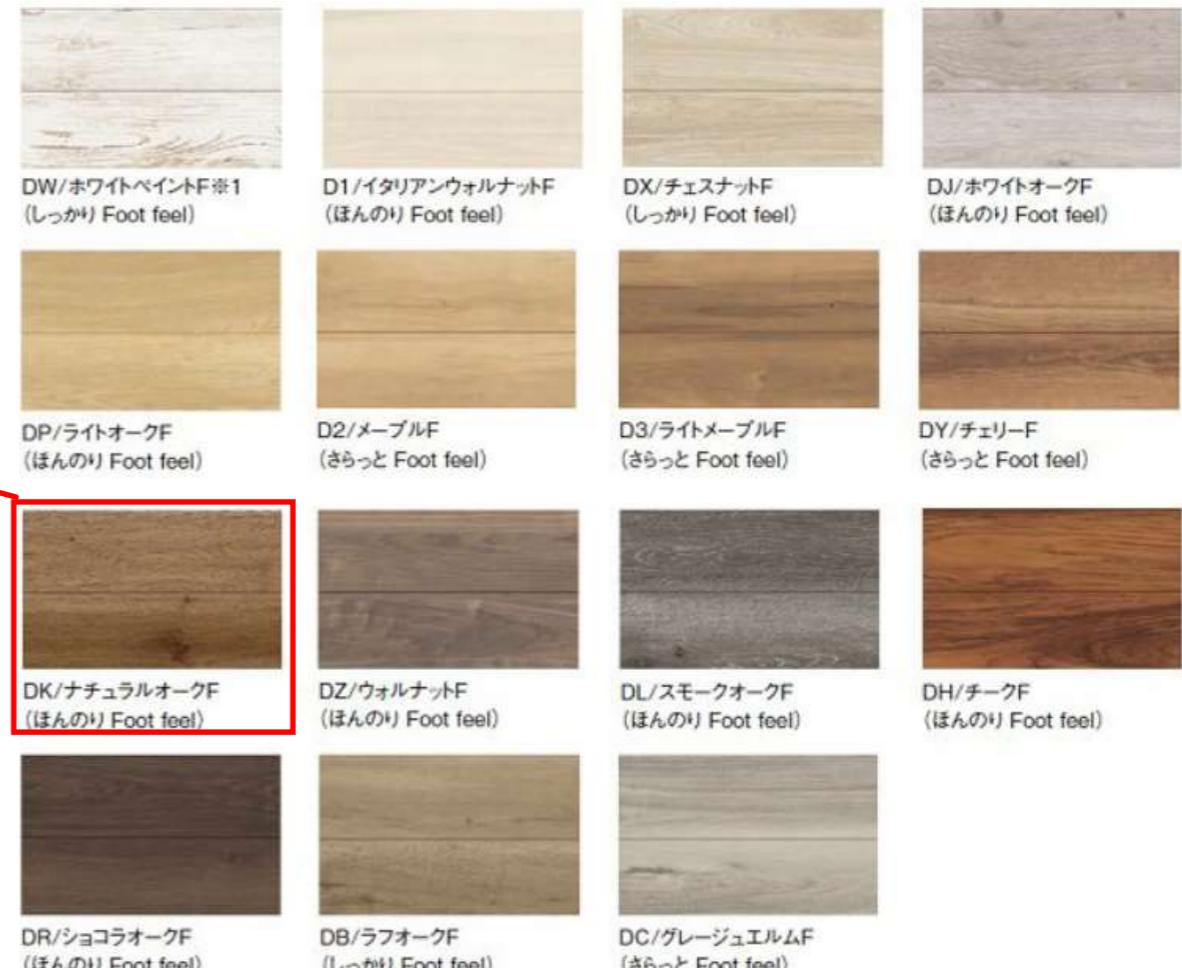

作成年月日	田中 亜有	TEL 0853(23)4479	承認・	担当・	製図・	工事名称	ヒマワリ様邸新築工事	図面No.・
訂正年月日	島根県出雲市上塩治町2453-3番地	FAX 0853(23)3604				図面名称		
	一級建築士登録 第 340465号					縮尺		
	一級建築士事務所登録 島根県知事登録第(4)10395号							

東洋テックス4100



4000
ホワイト色



4004
ナチュラル色

4001
ライトメイプル色



4002
ナチュラルメイプル

4003
クリアー




4006
キャメル



4007
コクタン




LAA

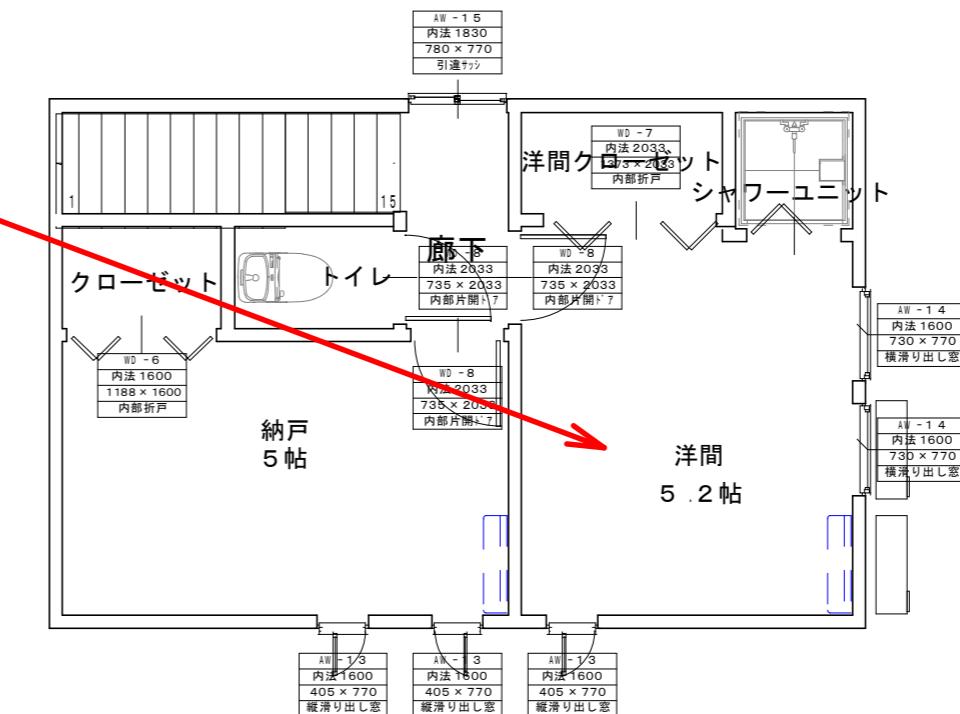


建具表

符号			AW - 16020 - 1	AW - 01120 - 2	AW - 06005 - 3	AW - 15009 - 4	AW - 06003 - 5	AW - 07720 - 6
形状								
寸法	1564×1940	750×2000	1600×2000	110×2000	600×500	1500×900	600×300	814×2033
名称	UB用片引戸	浴室中折ドア中桟付	引違サッシ2枚	縦スリットFIX窓	横にり出し窓	引違サッシ2枚中連	横にり出し窓	格子アウトセット
見込み								
仕様	(なし)	(なし)	アルミ	アルミ	アルミ	アルミ	アルミ	アルミ
建具金物 その他	ハンドル、水切り板その他付属金物	丁番、吊車、取手その他付属金物	クレセント錠その他付属金物一式	(なし)	オペレーターその他付属金物一式	クレセント錠その他付属金物一式	オペレーターその他付属金物一式	(なし)
個数								
符号	AW - 03605 - 7	AW - 07411 - 8	AW - 07411 - 9	AW - 11411 - 10	AW - 03611 - 11	AW - 03607 - 13	AW - 06907 - 14	AW - 07407 - 15
形状								
寸法	365×500	740×1170	740×1170	1145×1100	365×1100	365×700	690×700	740×700
名称	横にり出し窓	上げ下げ窓	Fix窓	引違S2枚中連	縦にり出し窓	縦にり出し窓	横にり出し窓	引違S2枚中連
見込み								
仕様	アルミ	アルミ	アルミ	アルミ	アルミ	アルミ	アルミ	アルミ
建具金物 その他	オペレーターその他付属金物一式	クレセント錠その他付属金物一式	(なし)	クレセント錠その他付属金物一式	オペレーターその他付属金物一式	オペレーターその他付属金物一式	オペレーターその他付属金物一式	クレセント錠その他付属金物一式
個数								
符号	AW - 34722 - 16	AW - 25122 - 17	AD - 924 × 2330 - 1	AD - 06020 - 2	WD - 733 × 2033 - 1	WD - 1644 × 2033 - 2	WD - 734 × 2033 - 3	WD - 816 × 2006 - 4
形状								
寸法	3470×2200	2510×2200	924×2330	600×2000	733×2033	1644×2033	734×2033	816×2006
名称	複層S引違4枚テラス	複層サッシ 引違4枚テラス	LX ジエスタ2 M11型 片開	複層 通風ドア 井桁	YKK ラフォレスタF A36 片開	片引フラッシュ戸	フラッシュ折戸2枚	アウトセットフラッシュ片引戸
見込み								
仕様	アルミ	アルミ	アルミ	アルミ	木材	木材	木材	木材
建具金物 その他	クレセント錠その他付属金物一式	クレセント錠その他付属金物一式	丁番、ドアクローザー、ハンドルその他付属金物	丁番、レバーハンドルその他付属金物	丁番、レバーハンドルその他付属金物	引手その他付属金物一式	丁番、吊車、取手その他付属金物	引手その他付属金物一式
個数								
符号	WD - 650 × 2033 - 5	WD - 1188 × 1600 - 6	WD - 1323 × 2033 - 7	WD - 735 × 2033 - 8				
形状								
寸法	650×2033	1188×1600	1323×2033	735×2033				
名称	片開フラッシュドア	フラッシュ折戸4枚	フラッシュ折戸4枚	片開フラッシュドア				
見込み								
仕様	木材	木材	木材	木材				
建具金物 その他	丁番、レバーハンドルその他付属金物	丁番、吊車、取手その他付属金物	丁番、吊車、取手その他付属金物	丁番、レバーハンドルその他付属金物				
個数								

作成年月日		田中 亜有 島根県出雲市上塩治町2453-3番地 TEL 0853(23)4479 FAX 0853(23)3604	承認・ 担当・ 製図・	工事名称 ヒマワリ様邸新築工事		図面No.・		
訂正年月日				図面名称				
一級建築士登録 第 340465号		一級建築士事務所登録 島根県知事登録第(4)10395号		縮尺				

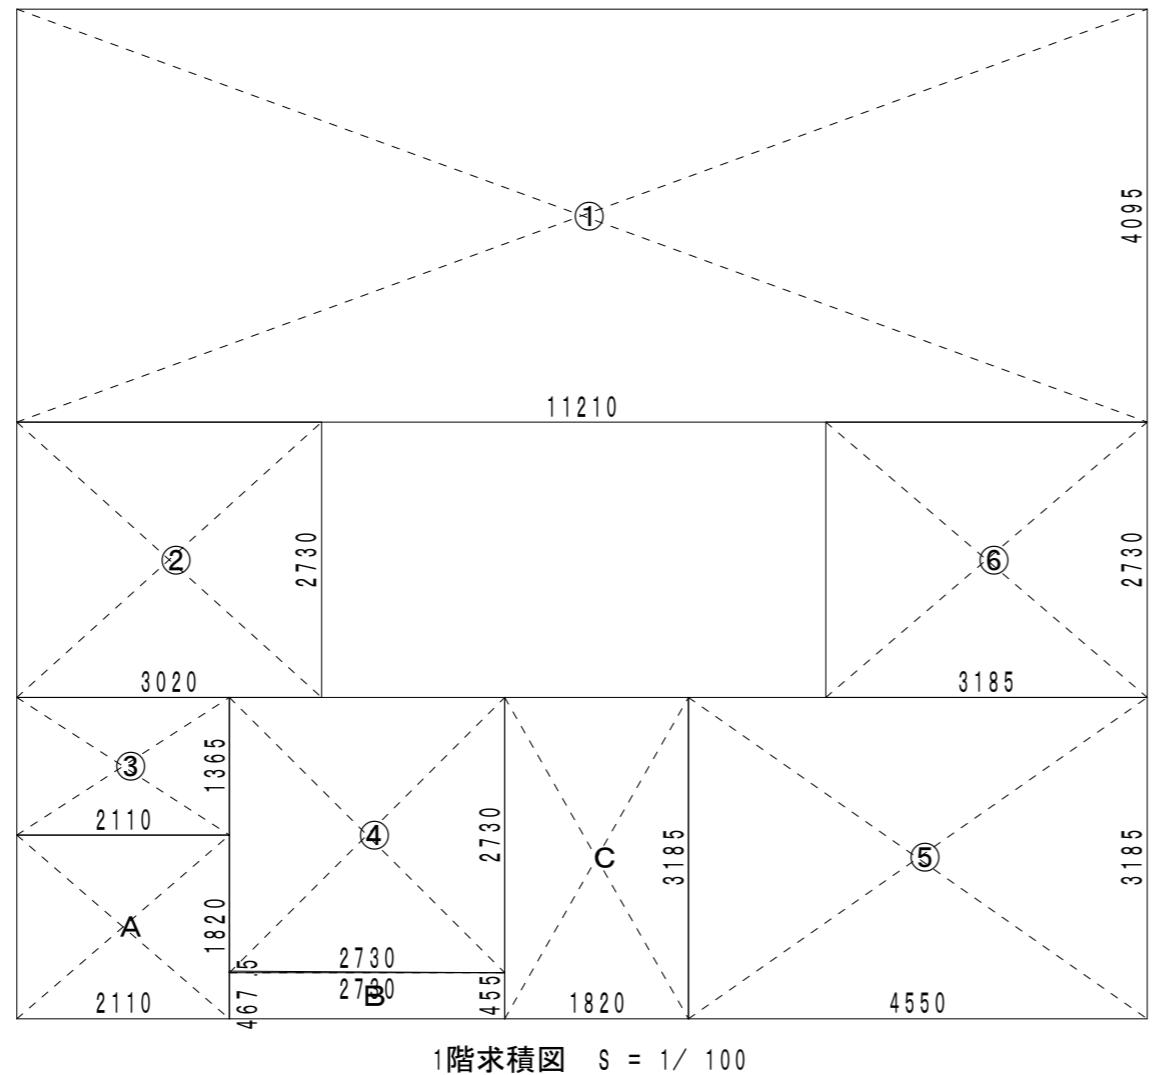

1階求積図 $S = 1/100$

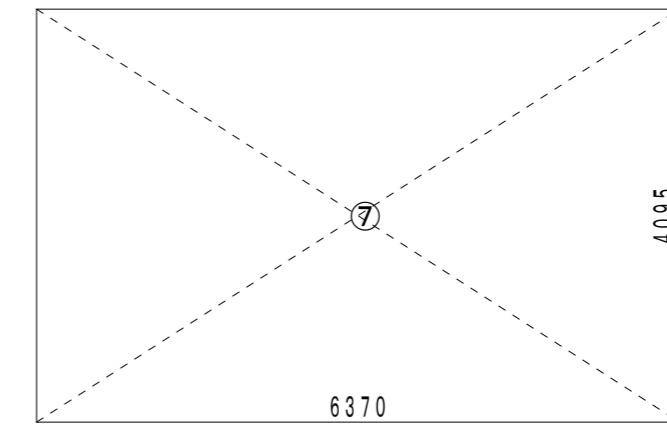

2階求積図 $S = 1/100$

求積表					
項目	記号	$L_x (m)$	\times	$L_y (m)$	= 面積 (m^2)
1階	①	11.2100	\times	4.0950	= 45.904950
	②	3.0200	\times	2.7300	= 8.244600
	③	2.1100	\times	1.3650	= 2.880150
	④	2.7300	\times	2.7300	= 7.452900
	⑤	4.5500	\times	3.1850	= 14.491750
	⑥	3.1850	\times	2.7300	= 8.695050
小計				87.669400	
1階床面積				87.66 (26.51坪)	
2階	⑦	6.3700	\times	4.0950	= 26.085150
	小計				26.085150
2階床面積				26.08 (7.88坪)	
延べ床面積				87.66+26.08 = 113.74 (34.40坪)	
ボーチ等	A	2.1100	\times	1.8200	= 3.840200
	B	2.7300	\times	(0.4675+ 0.4550) /2	= 1.259213
	C	1.8200	\times	3.1850	= 5.796700
	小計	①+②+③+④+⑤+⑥+A+B+C			= 98.565513
建築面積				98.56 (29.81坪)	
小計				①+②+③+④+⑤+⑥+⑦+A+B+C = 124.650663	
施工面積				124.65 (37.70坪)	

面積表		
1階床面積	87.66 m^2	26.51坪
2階床面積	26.08 m^2	7.88坪
延べ床面積	113.74 m^2	34.40坪
建築面積	98.56 m^2	29.81坪
施工面積	124.65 m^2	37.70坪

作成年月日	D・C HIROSHI 島根県出雲市上塩治町2453-3番地	田中 亜有 TEL 0853(23)4479 FAX 0853(23)3604	承認・	担当・	製図・	工事名称 ヒマワリ様邸新築工事		図面No.・
訂正年月日						図面名称	縮尺	