


WP71 ワイルドホワイト柄

ナラの荒々しい目や筋を上品なホワイトで表現



床材 (フローリング部分全室)

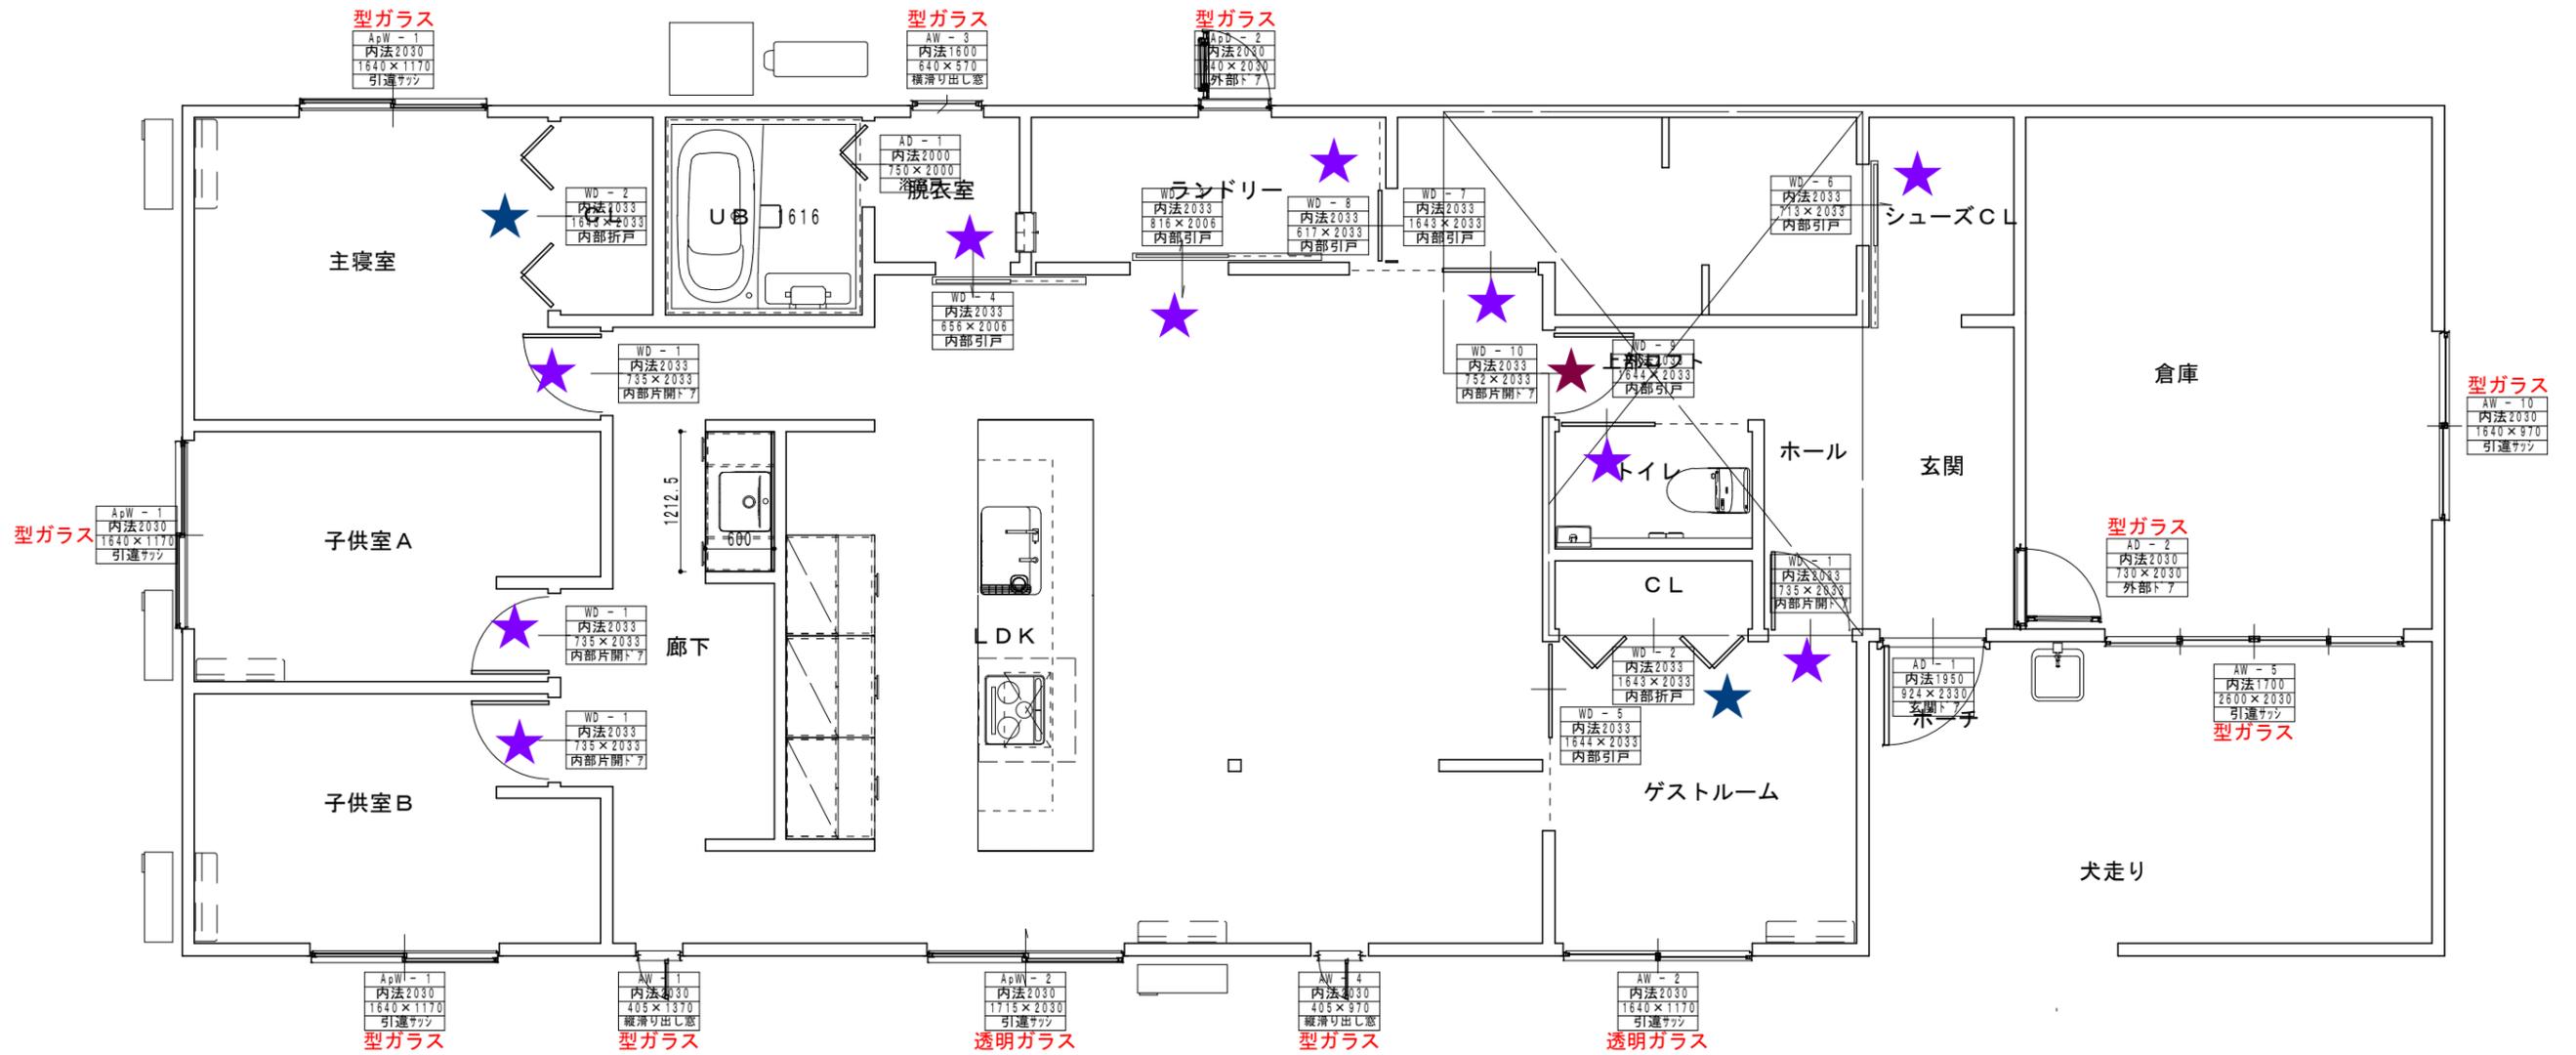



パナソニック 食洗機 NP-45MD9W



パナソニック IHヒーター KZ-A16TS



富士工業 センターフード CBLRL-EC-901



TOTO 台付混合水栓 TKN34PBRA



YS ハイパーシンクHS800



天板：モールテックス仕上げ



面材：シート貼り仕上げ

オプション



HS800/810まな板 7500円

オプション



HS800/810水切りプレート 7500円



HV：ヴァニリアイス

日付 縮尺 1/ 図面名称

工事名 今若様邸新築工事 図面番号 No

デザイン工房 一級建築士事務所 島根県出雲市浜町1895-1 TEL・FAX 0853-22-8683 島根県知事登録第(1)10776号 一級建築士 神田 至 登録第265959号

つや消し



RK001S

Sブラック

JIS 5階

マンセル値: 4.7PB 2.3/0.5
日射反射率: 44%



MWブリュレブラック

FW4874U

日付	縮尺 1/	図面名称
工事名	今若様邸新築工事	図面番号 No
 デザイン工房 一級建築士事務所		島根県出雲市浜町1895-1 TEL・FAX 0853-22-8683 島根県知事登録第(1)10776号
		一級建築士 神田 至 登録第265959号



断熱玄関ドア
ヴェナート D30



F06T

AF: ガトーアカシア
電子錠無し

カームブラック



ホワイト



日付 縮尺 1/ 図面名称

工事名 今若様邸新築工事 図面番号 No

デザイン工房 一級建築士事務所 島根県出雲市浜町1895-1 一級建築士
TEL・FAX 0853-22-8683 神田 至
島根県知事登録第(1)10776号 登録第265959号