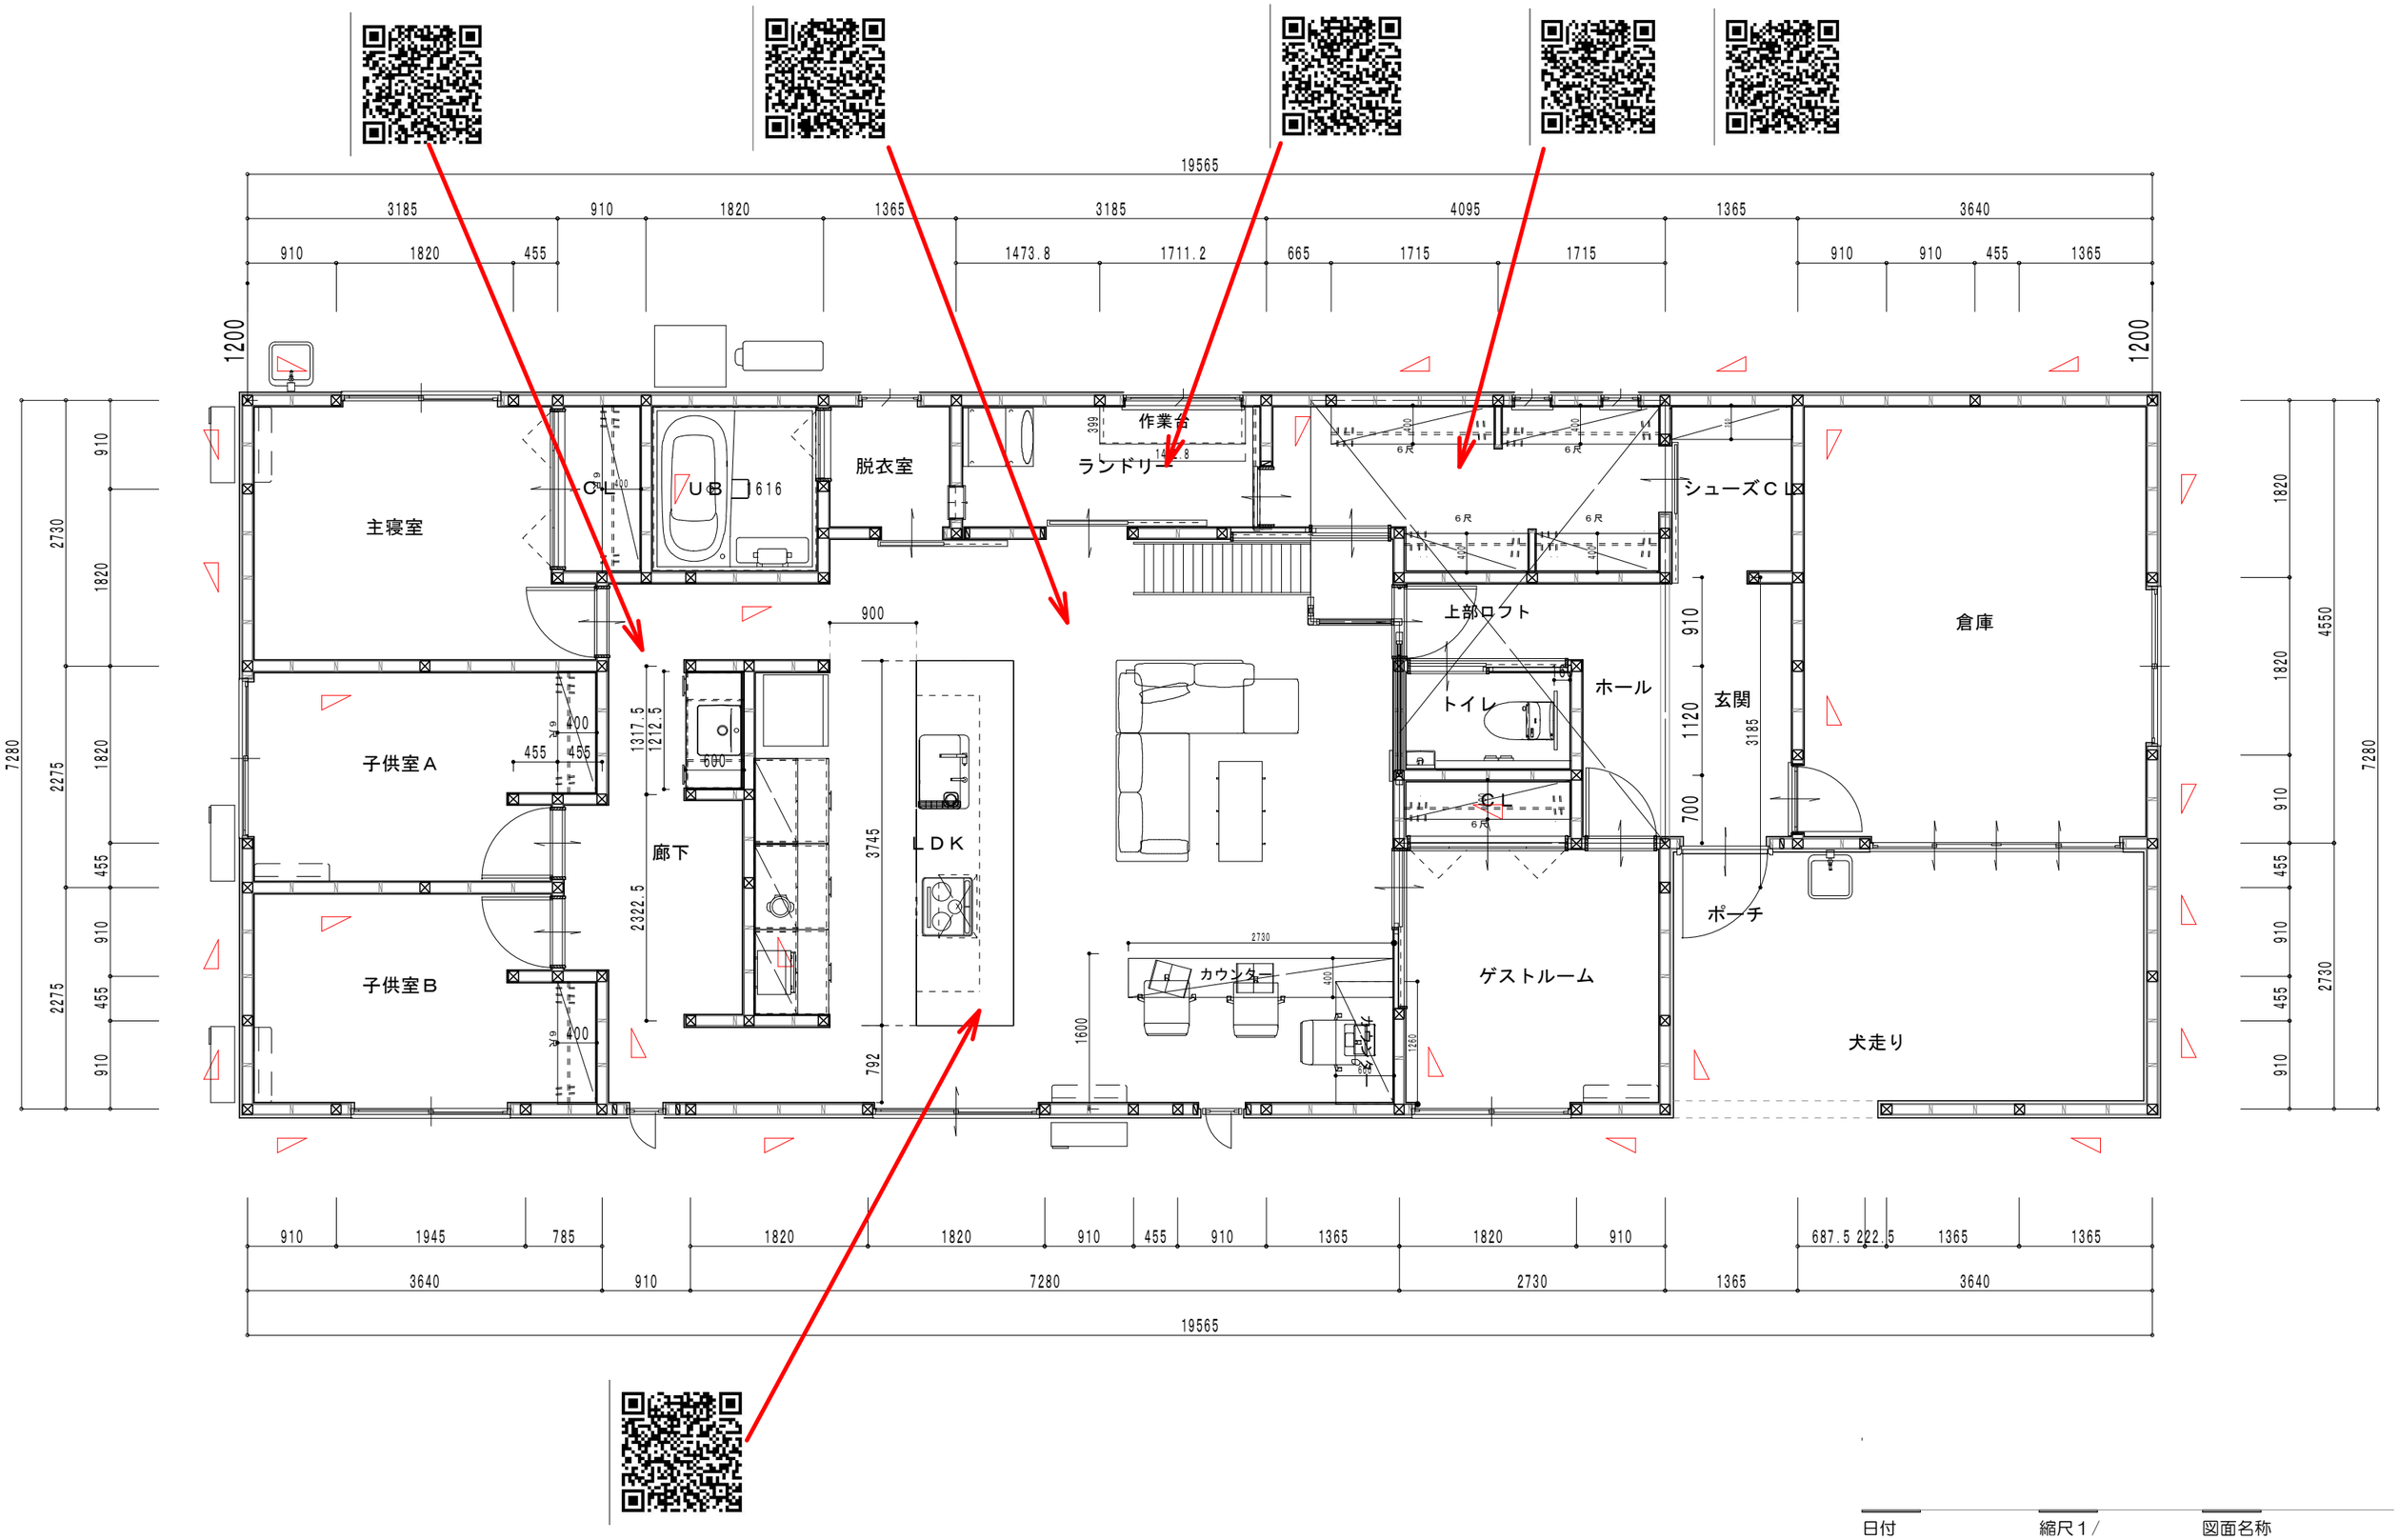

日付	縮尺1／	図面名称	
工事名	今若様邸新築工事	図面番号	No

彩デザイン工房 一級建築士事務所
島根県出雲市浜町1895-1
TEL・FAX 0853-22-8683
島根県知事登録第(1)10776号
一級建築士 神田 至 登録第265959号

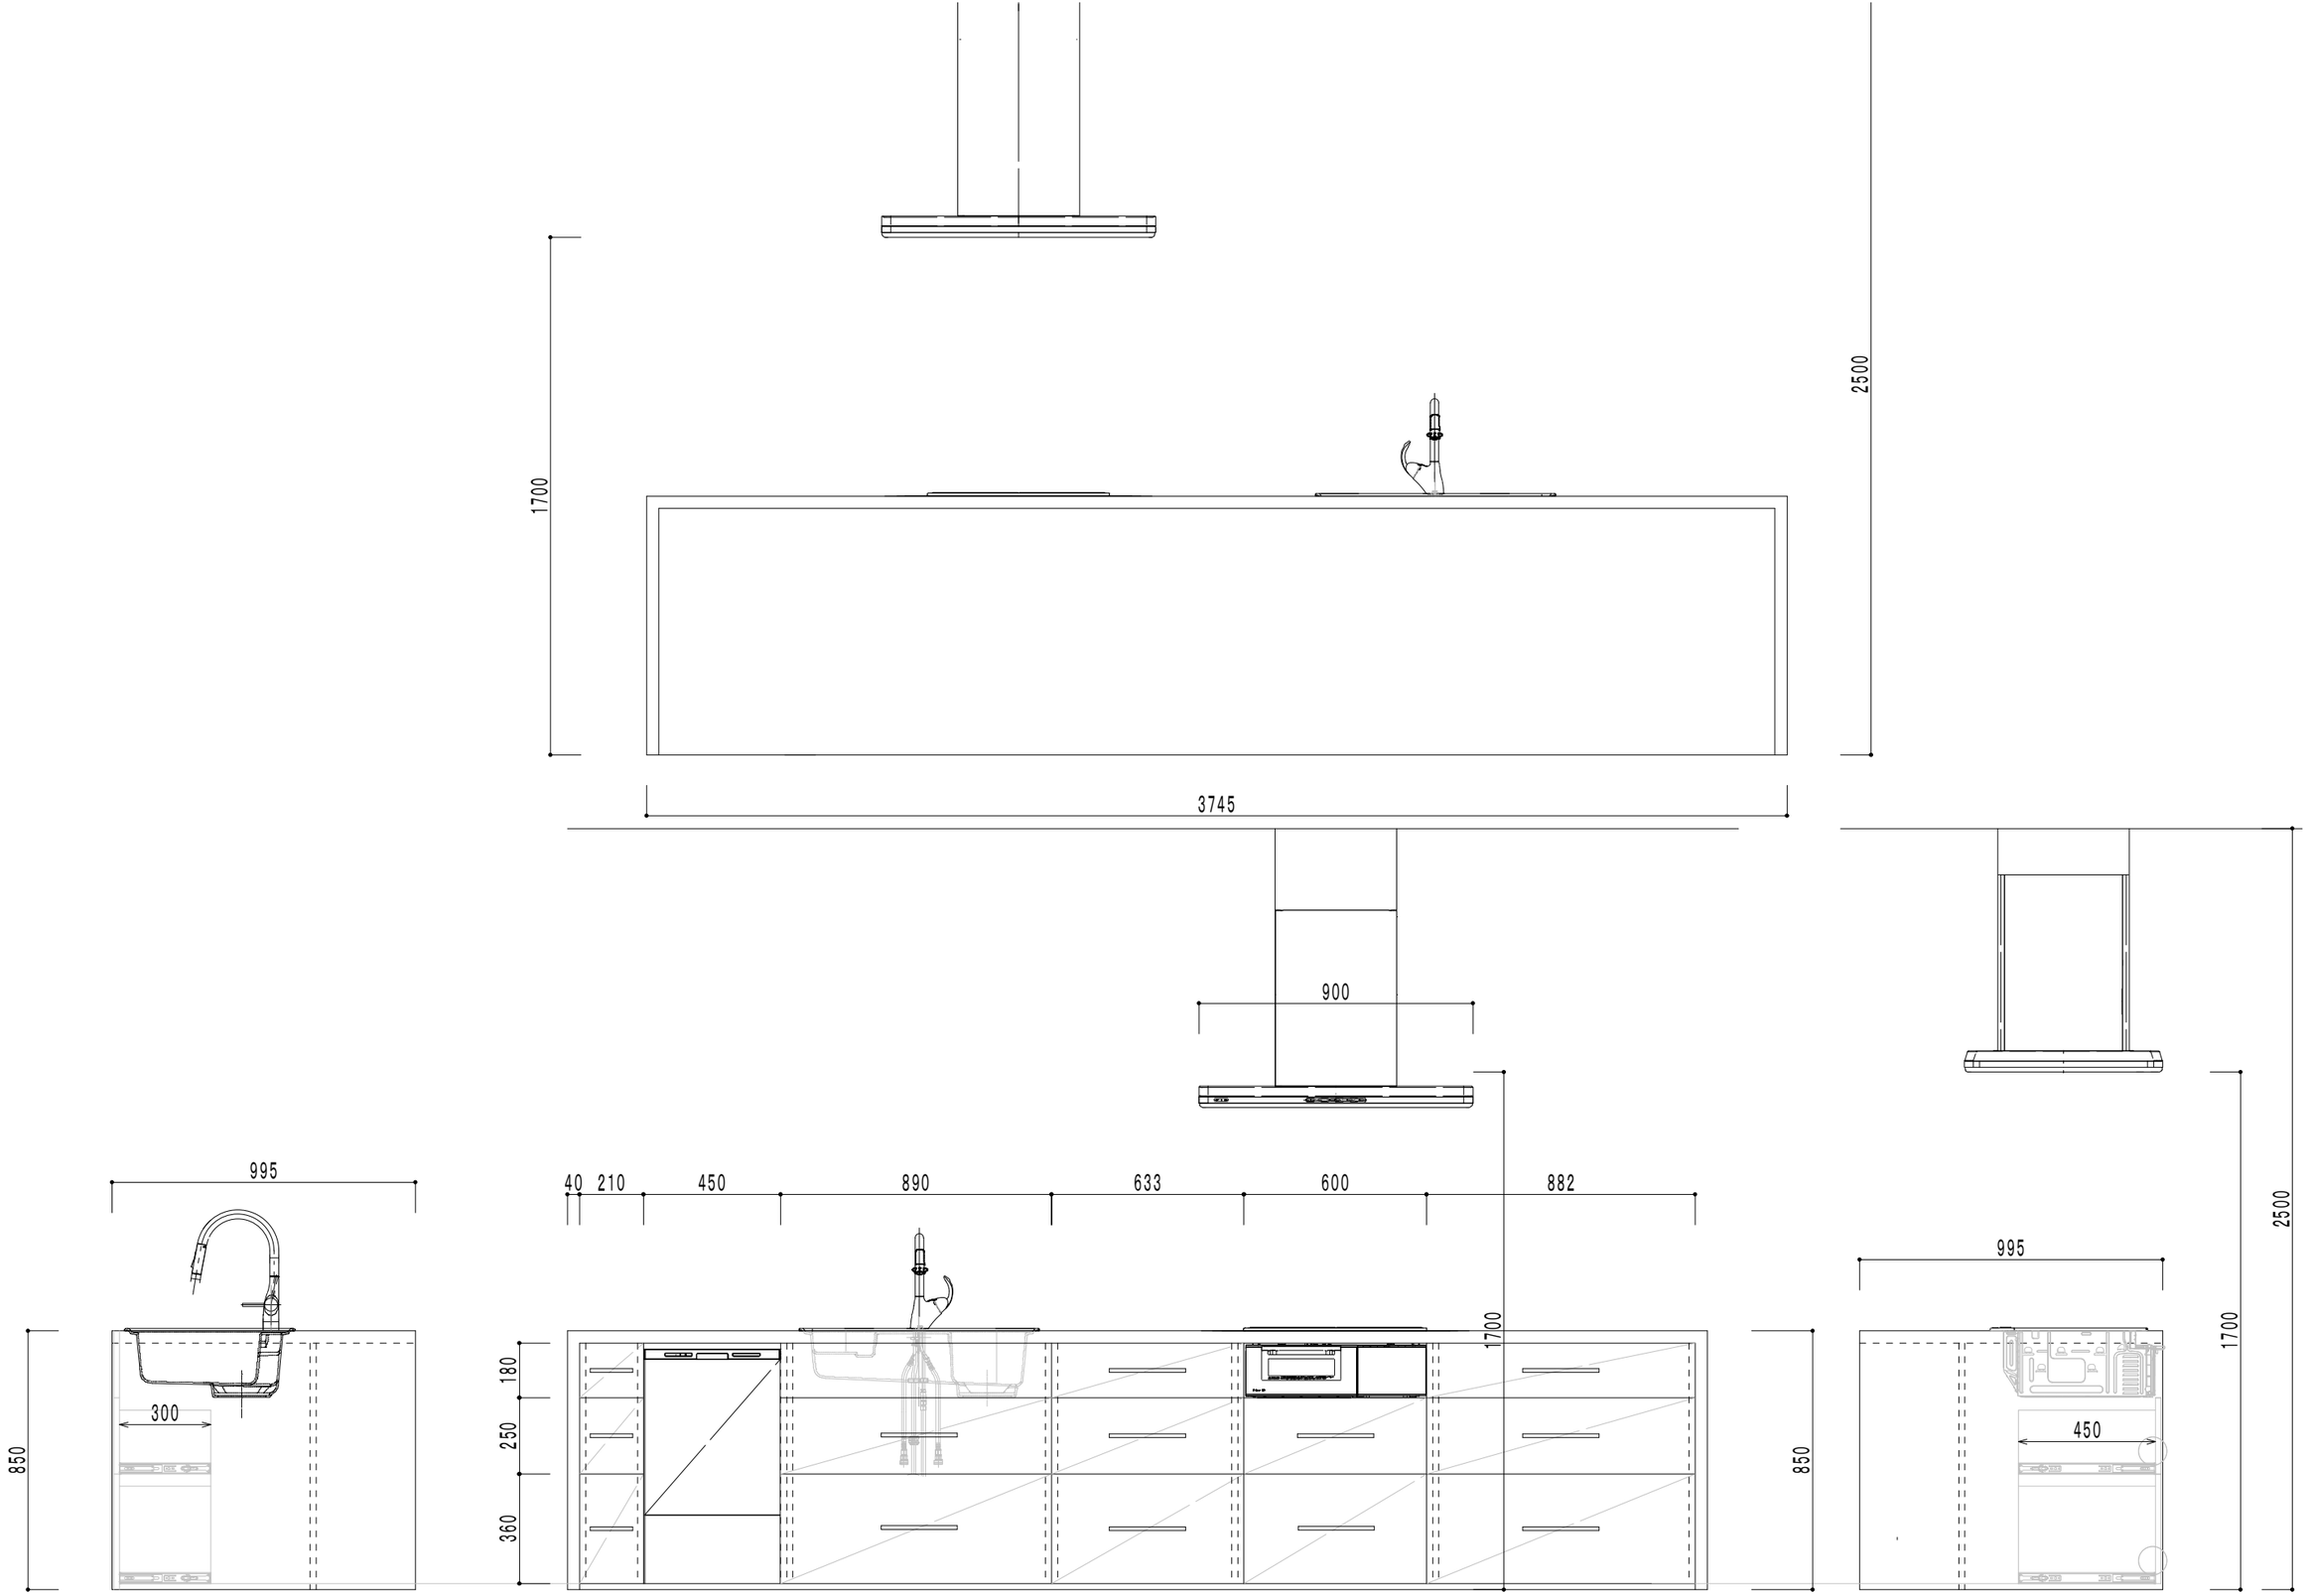

日付	縮尺1／	図面名称
工事名 今若様邸新築工事		図面番号 No

彩デザイン工房 Design Works
一級建築士事務所
島根県出雲市浜町1895-1
TEL・FAX 0853-22-8683
島根県知事登録第(1)10776号
一級建築士
神田 至
登録第265959号

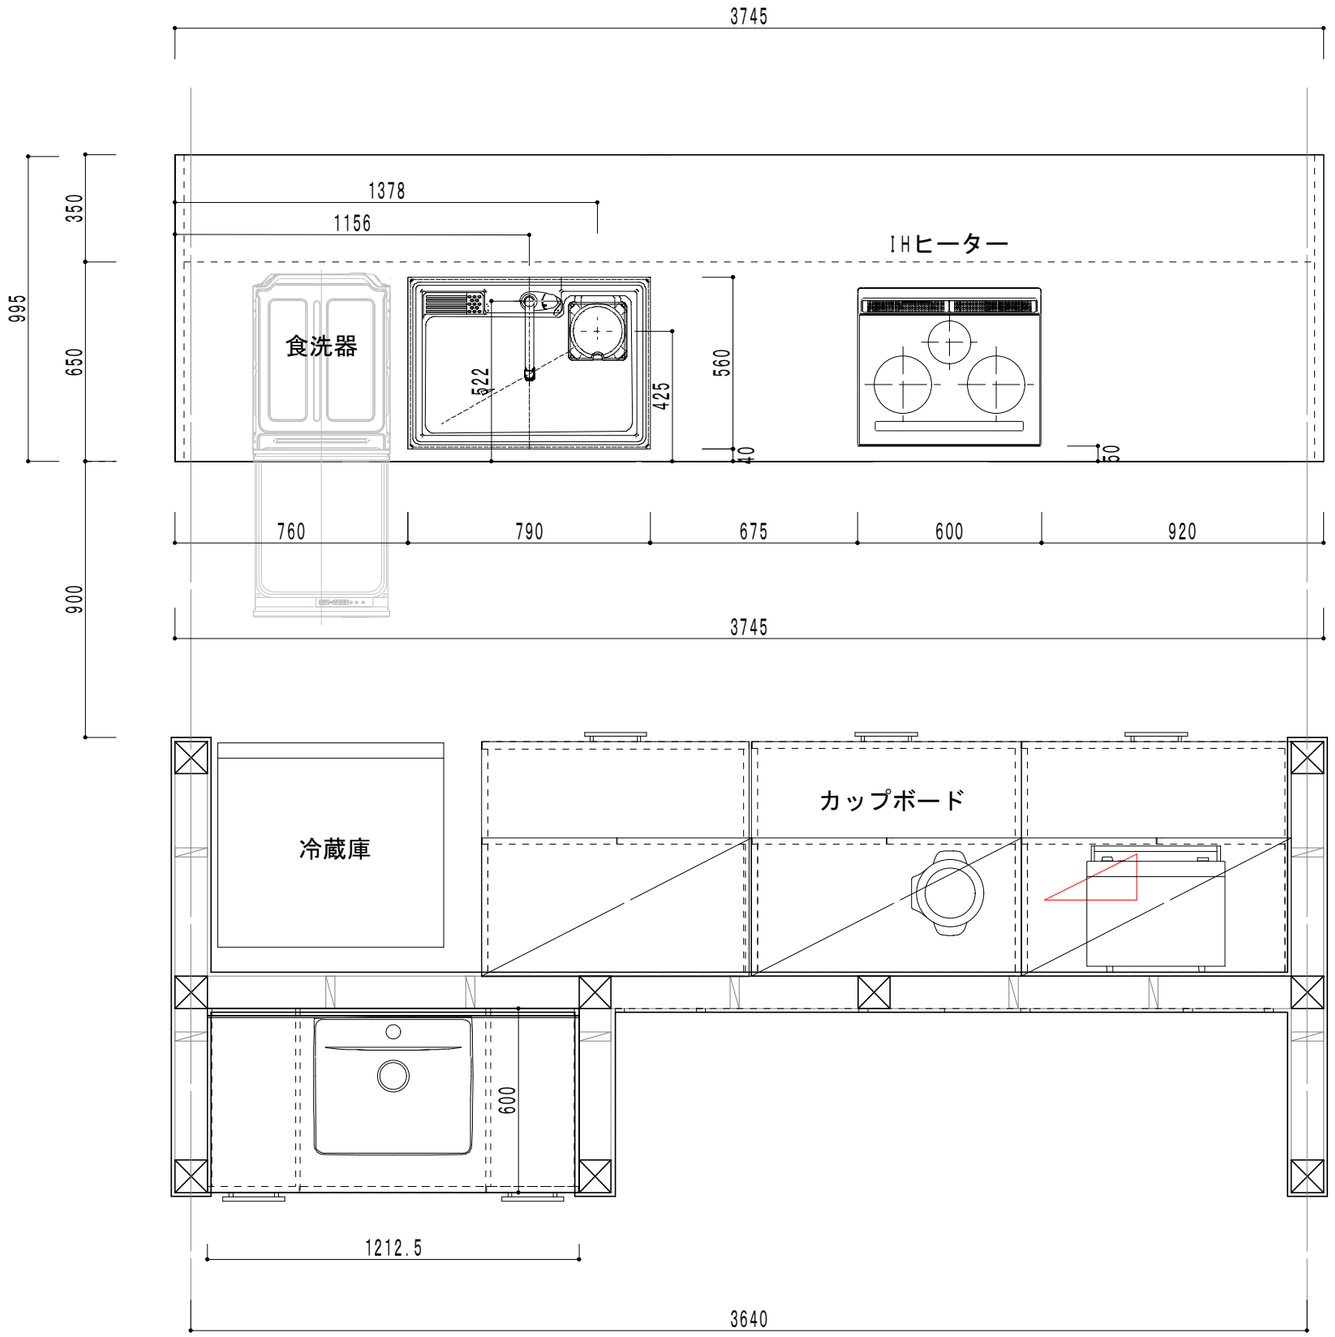

日付	縮尺1／	図面名称	
工事名	今若様邸新築工事	図面番号	No

彩デザイン工房 Design Works
一級建築士事務所
島根県出雲市浜町1895-1
TEL・FAX 0853-22-8683
島根県知事登録第(1)10776号
一級建築士
神田 至
登録第265959号

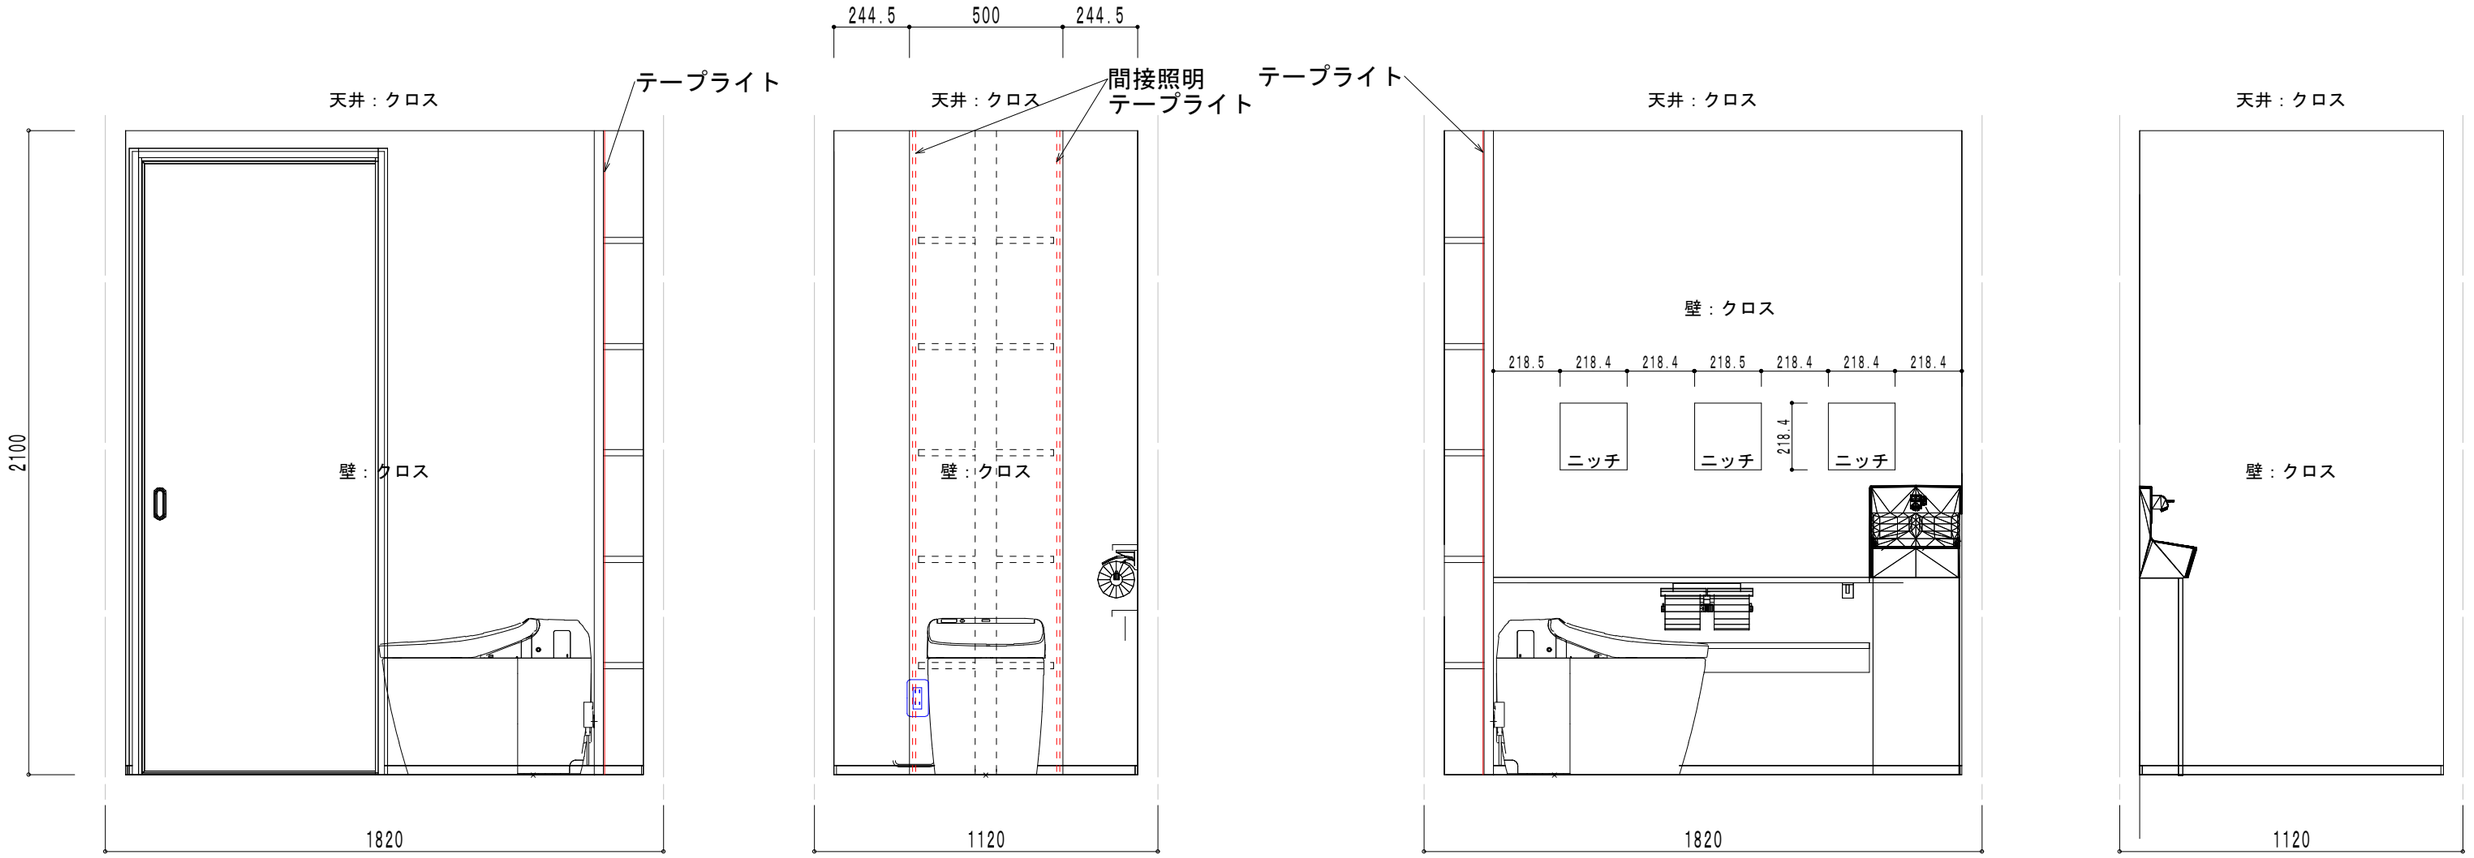

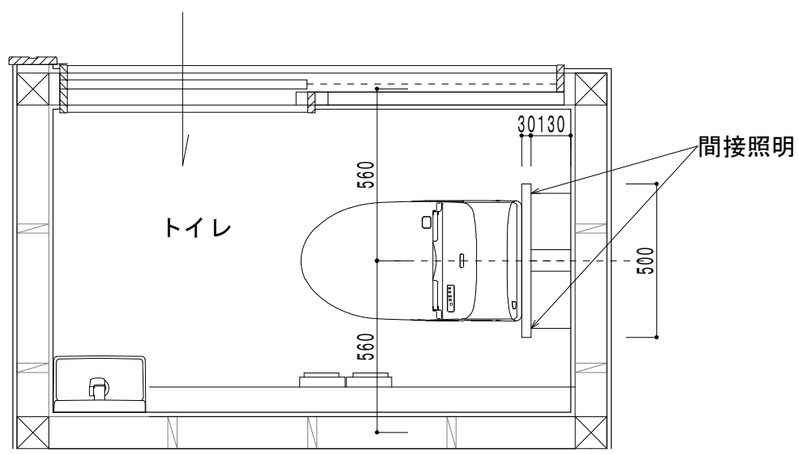

日付	縮尺１／	図面名称	
工事名	今若様邸新築工事	図面番号	No

彩デザイン工房
Design Works
一級建築士事務所
島根県出雲市浜町1895-1
TEL・FAX 0853-22-8683
島根県知事登録第(1)10776号
一級建築士
神田 至
登録第265959号

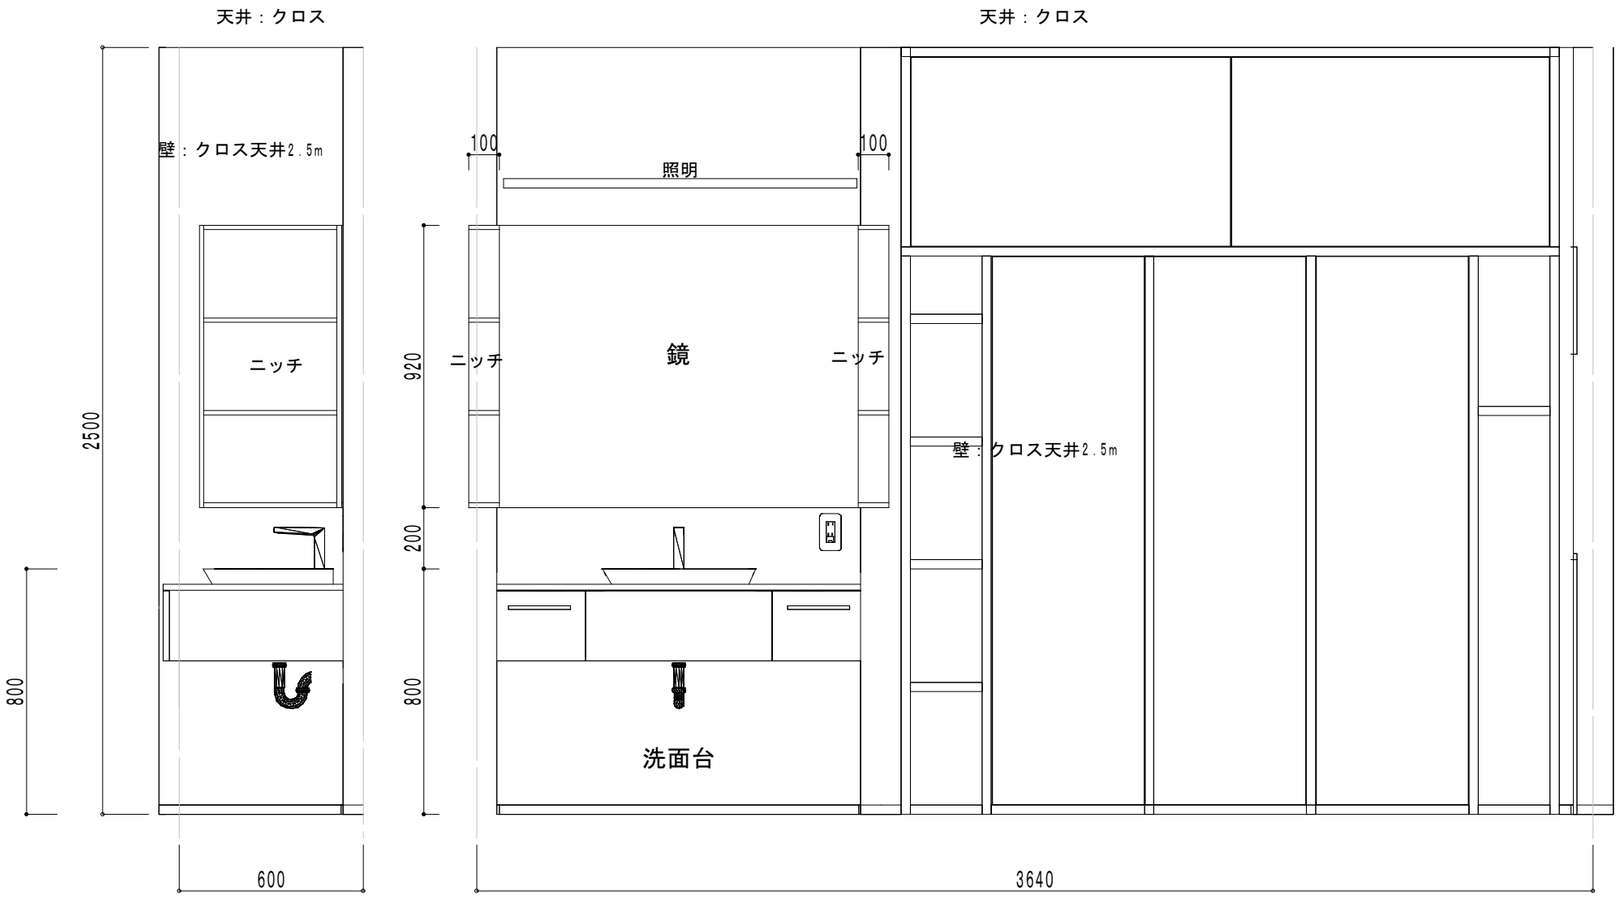

日付	縮尺1／	図面名称	
工事名	今若様邸新築工事	図面番号	No

彩デザイン工房 Design Works
一級建築士事務所
島根県出雲市浜町1895-1
TEL・FAX 0853-22-8683
島根県知事登録第(1)10776号
一級建築士
神田 至
登録第265959号

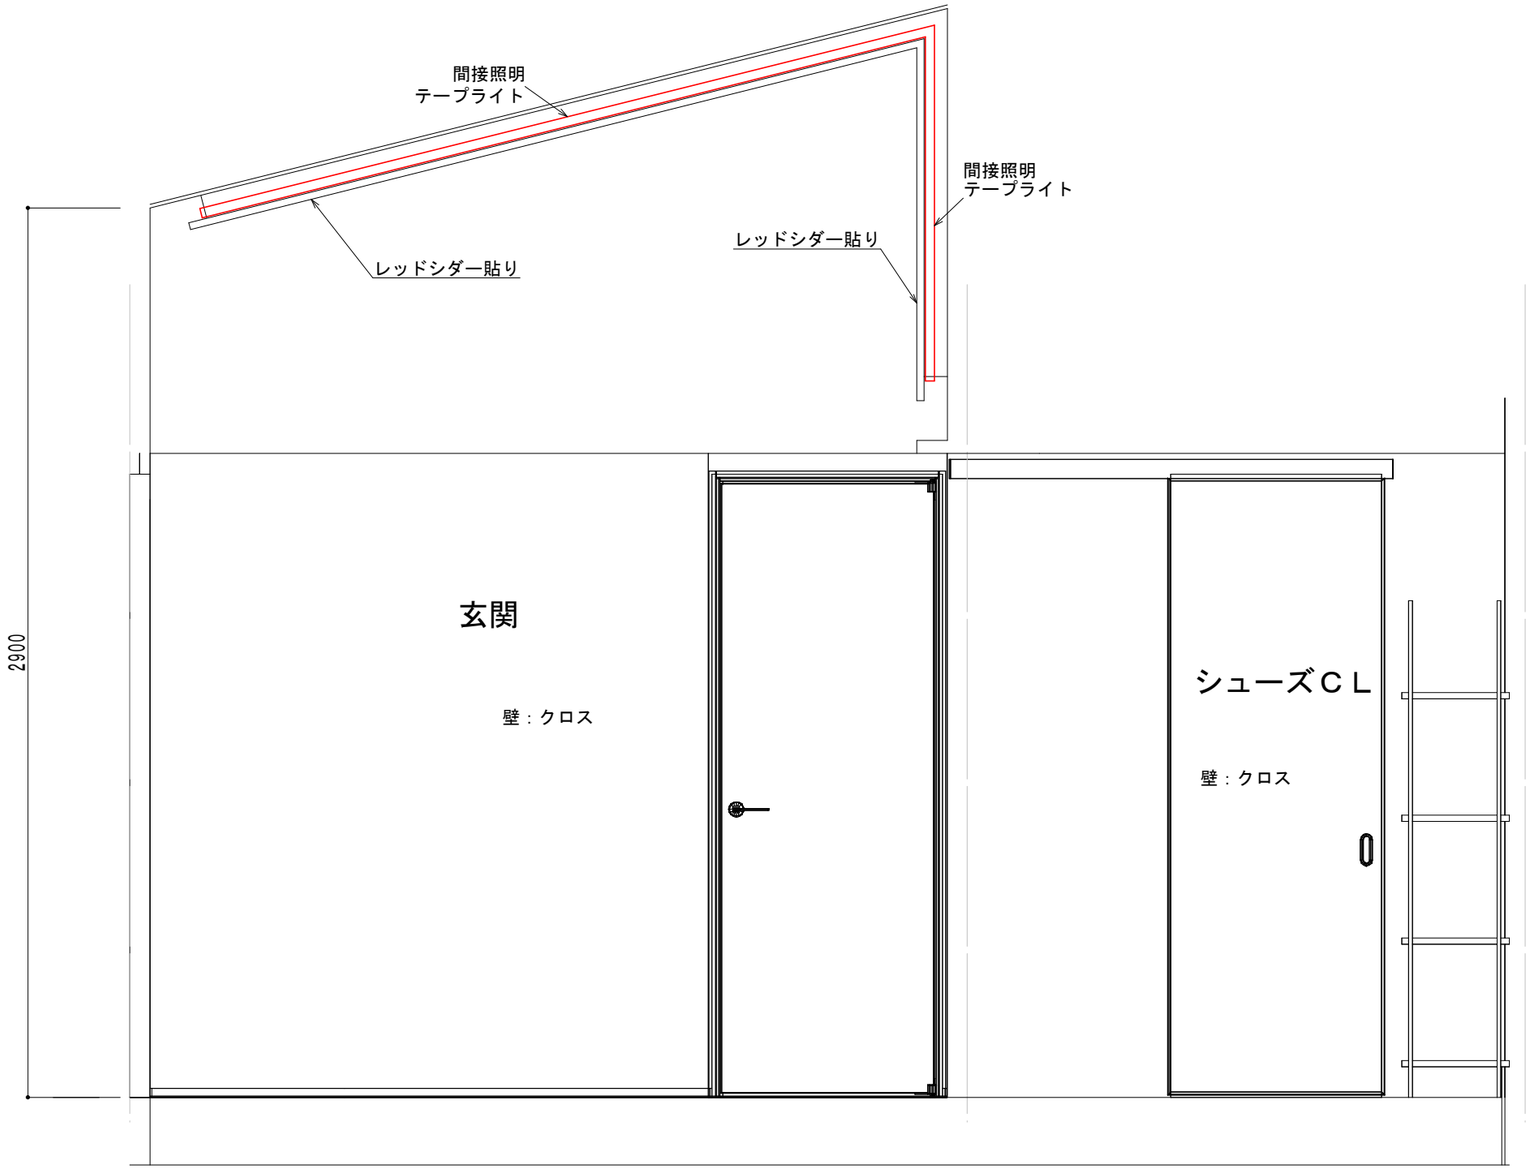

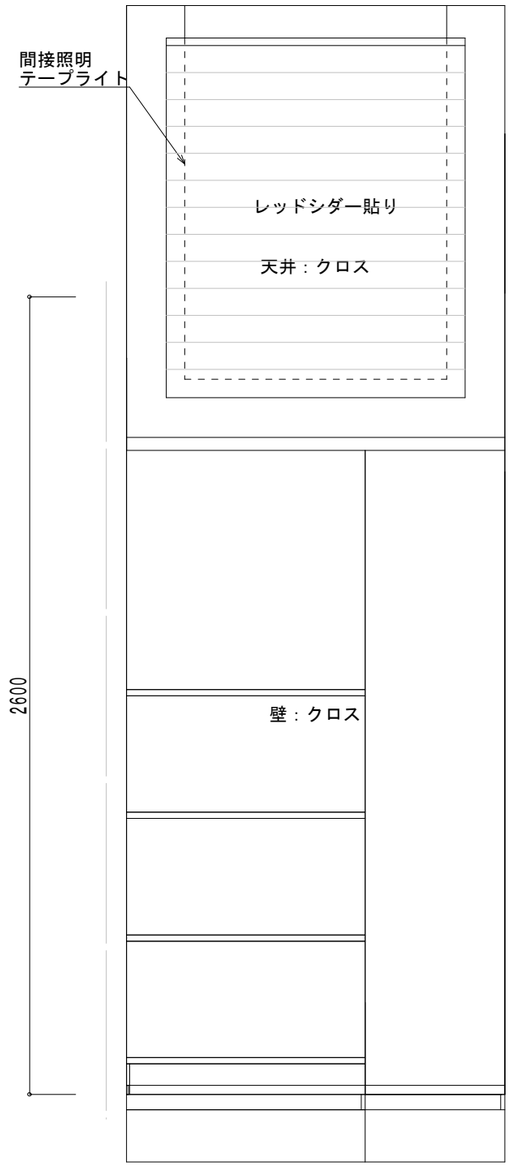

日付	縮尺１／	図面名称	
工事名	今若様邸新築工事	図面番号	No

彩デザイン工房
Design Works
一級建築士事務所
島根県出雲市浜町1895-1
TEL・FAX 0853-22-8683
島根県知事登録第(1)10776号
一級建築士
神田 至
登録第265959号