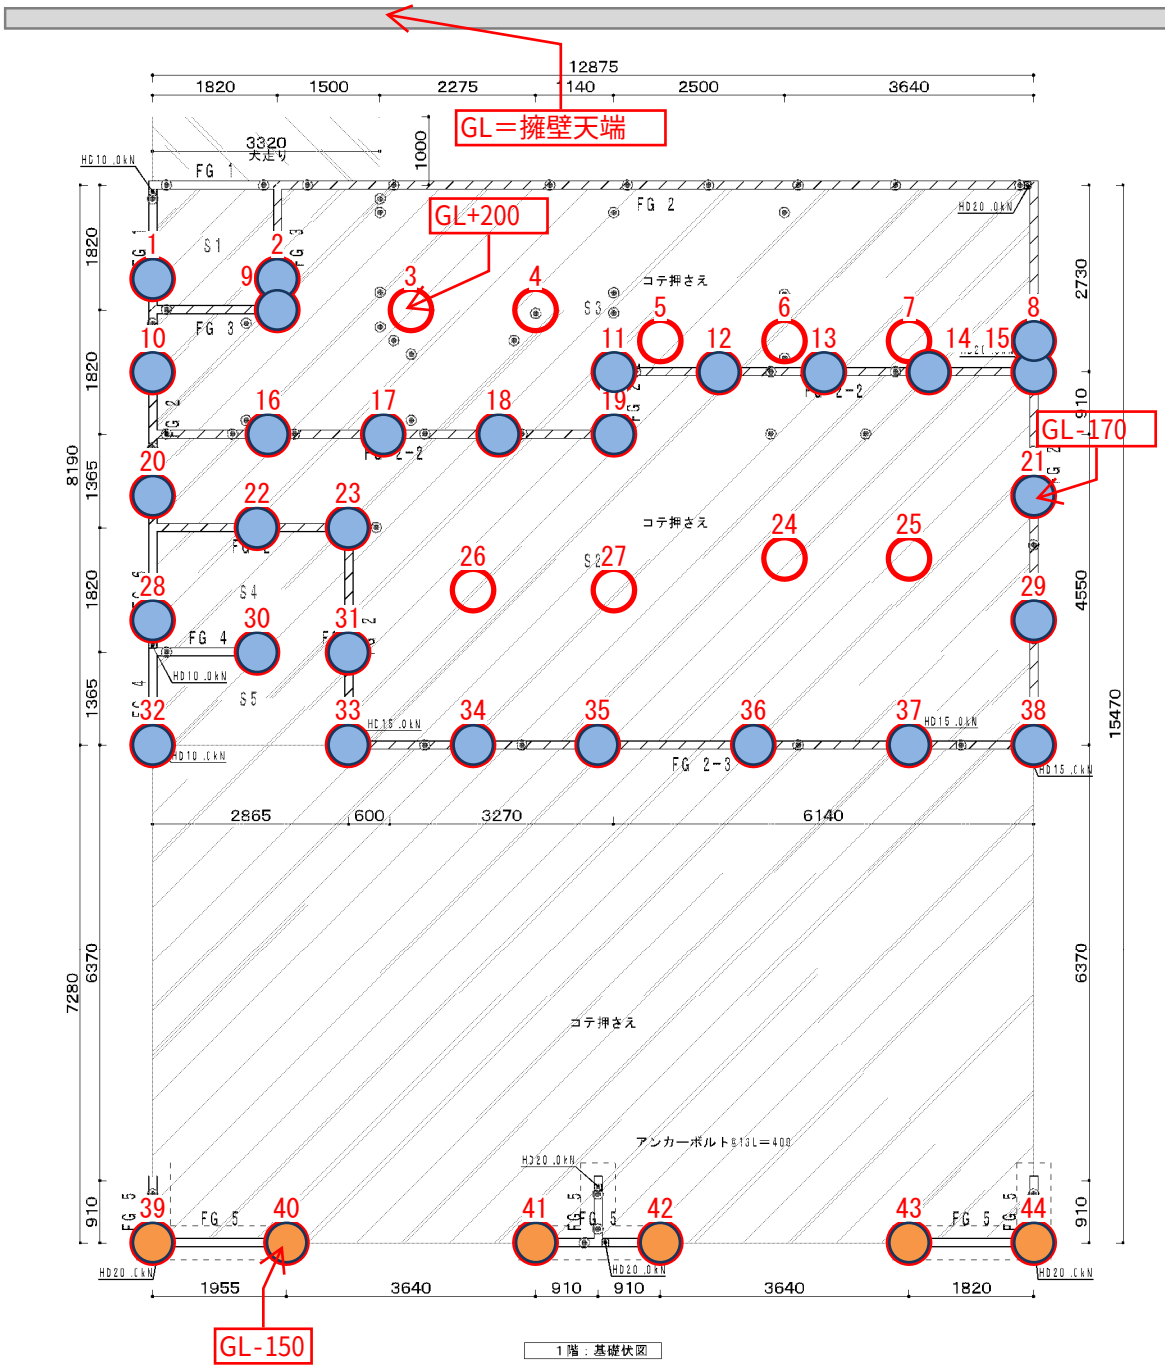

1階：基礎伏図

湿式柱状改良
改良径=φ600
改良深度=6.00m
改良本数=44本

立上りの下端は主筋を通す
地盤調査により地盤改良の有無を決定
アンカー・ホールダウンボルトの位置はプレイカット工場打合せ後決定
基礎巾：外周52.5mm芯ずれ　内周共芯振分け
基礎高：GL＋350mm
防湿シート0.01mm敷込み
基礎パッキン無し

図面番号　縮尺1／　日付　工事名 宇都宮邸新築工事

彩デザイン工房
一級建築士事務所
島根県出雲市松寄下町[illegible]　一級建築士登録第[illegible]号
島根県知事登録第[illegible]号　神田　至