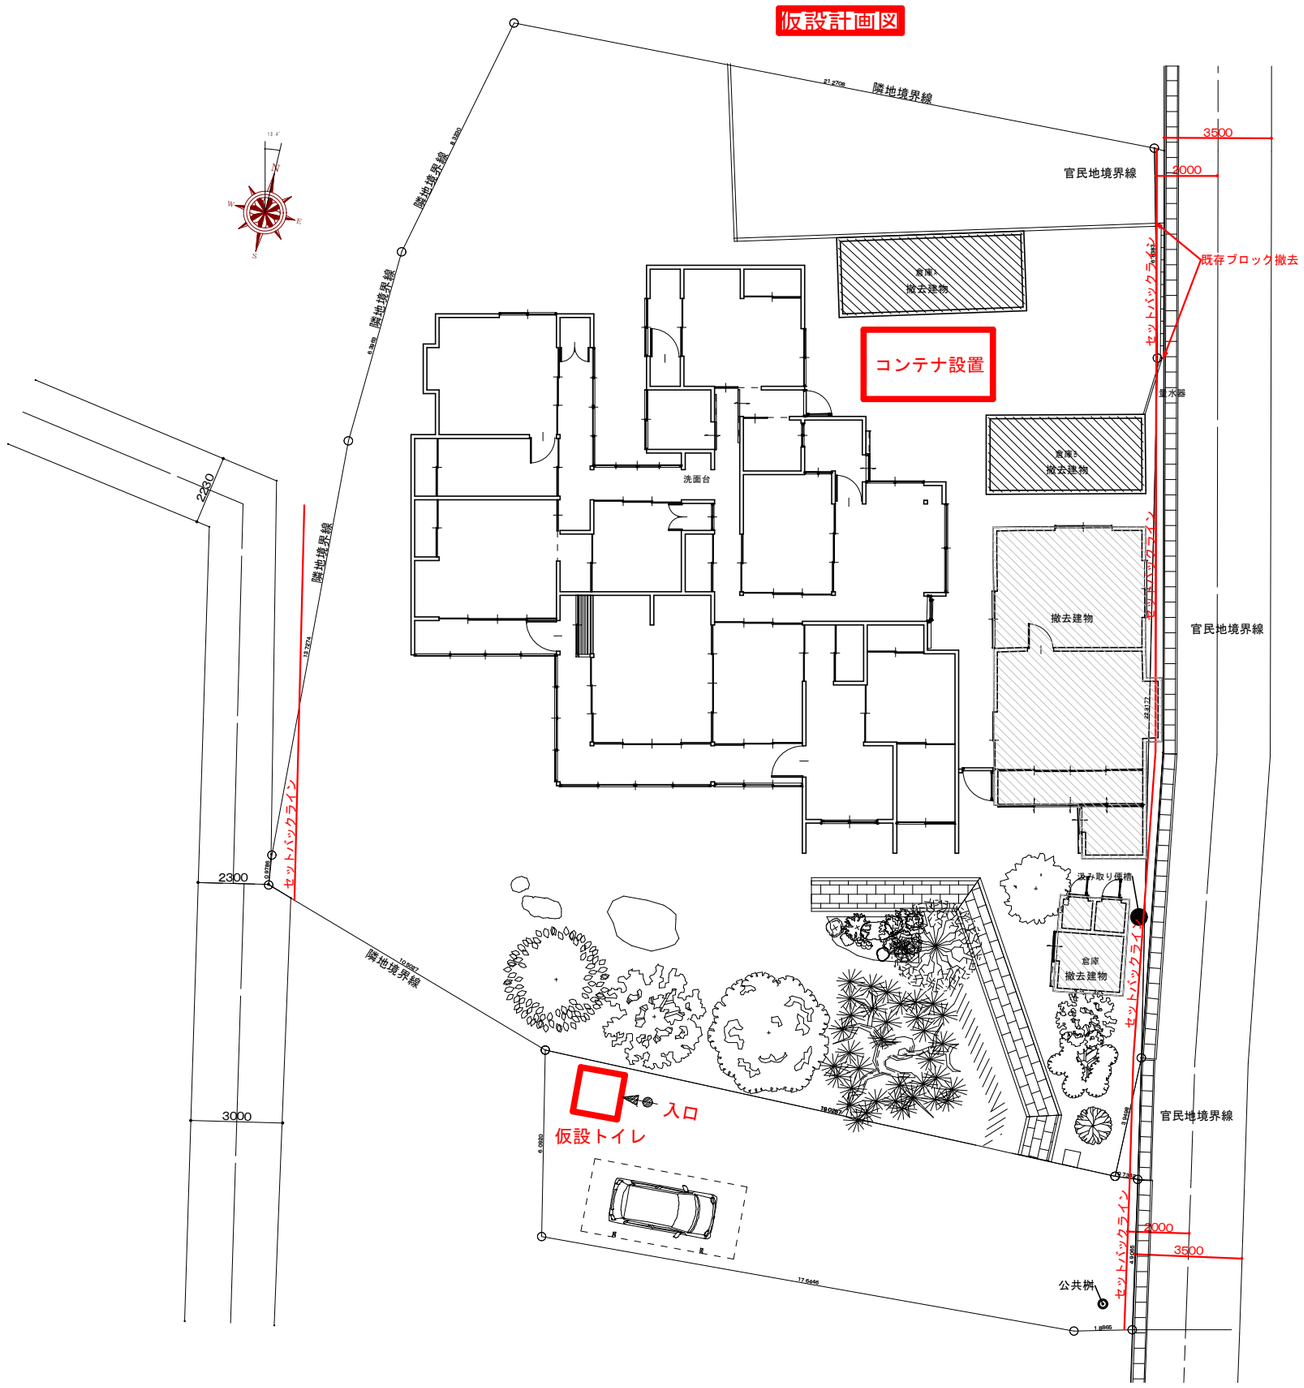

日付	縮尺1／	図面名称
工事名	柳楽邸リノベーション工事	図面番号 No

彩デザイン工房 Design Works
一級建築士事務所
島根県出雲市浜町1895-1
TEL・FAX 0853-22-8683
島根県知事登録第(1)10776号
一級建築士
神田 至
登録第265959号