


	作成年月日	田中 亜有 島根県出雲市上塩冶町2453-3番地	TEL 0853 (23) 4479 FAX 0853 (23) 3604	承認・	担当・	製図・	工事名称 ナルセ様邸新築工事	図面No.・
	訂正年月日	一級建築士登録 第 340465号 一級建築士事務所登録 島根県知事登録第 (4) 10395号					図面名称	縮尺

作成年月日	 田中 亜有 島根県出雲市上塩冶町2453-3番地	TEL 0853(23)4479	承認・	担当・	製図・	工事名称 ナルセ様邸新築工事		図面No.
		FAX 0853(23)3604				図面名称		
訂正年月日	一級建築士登録 第 340465号							
	一級建築士事務所登録 島根県知事登録第(4)10395号							

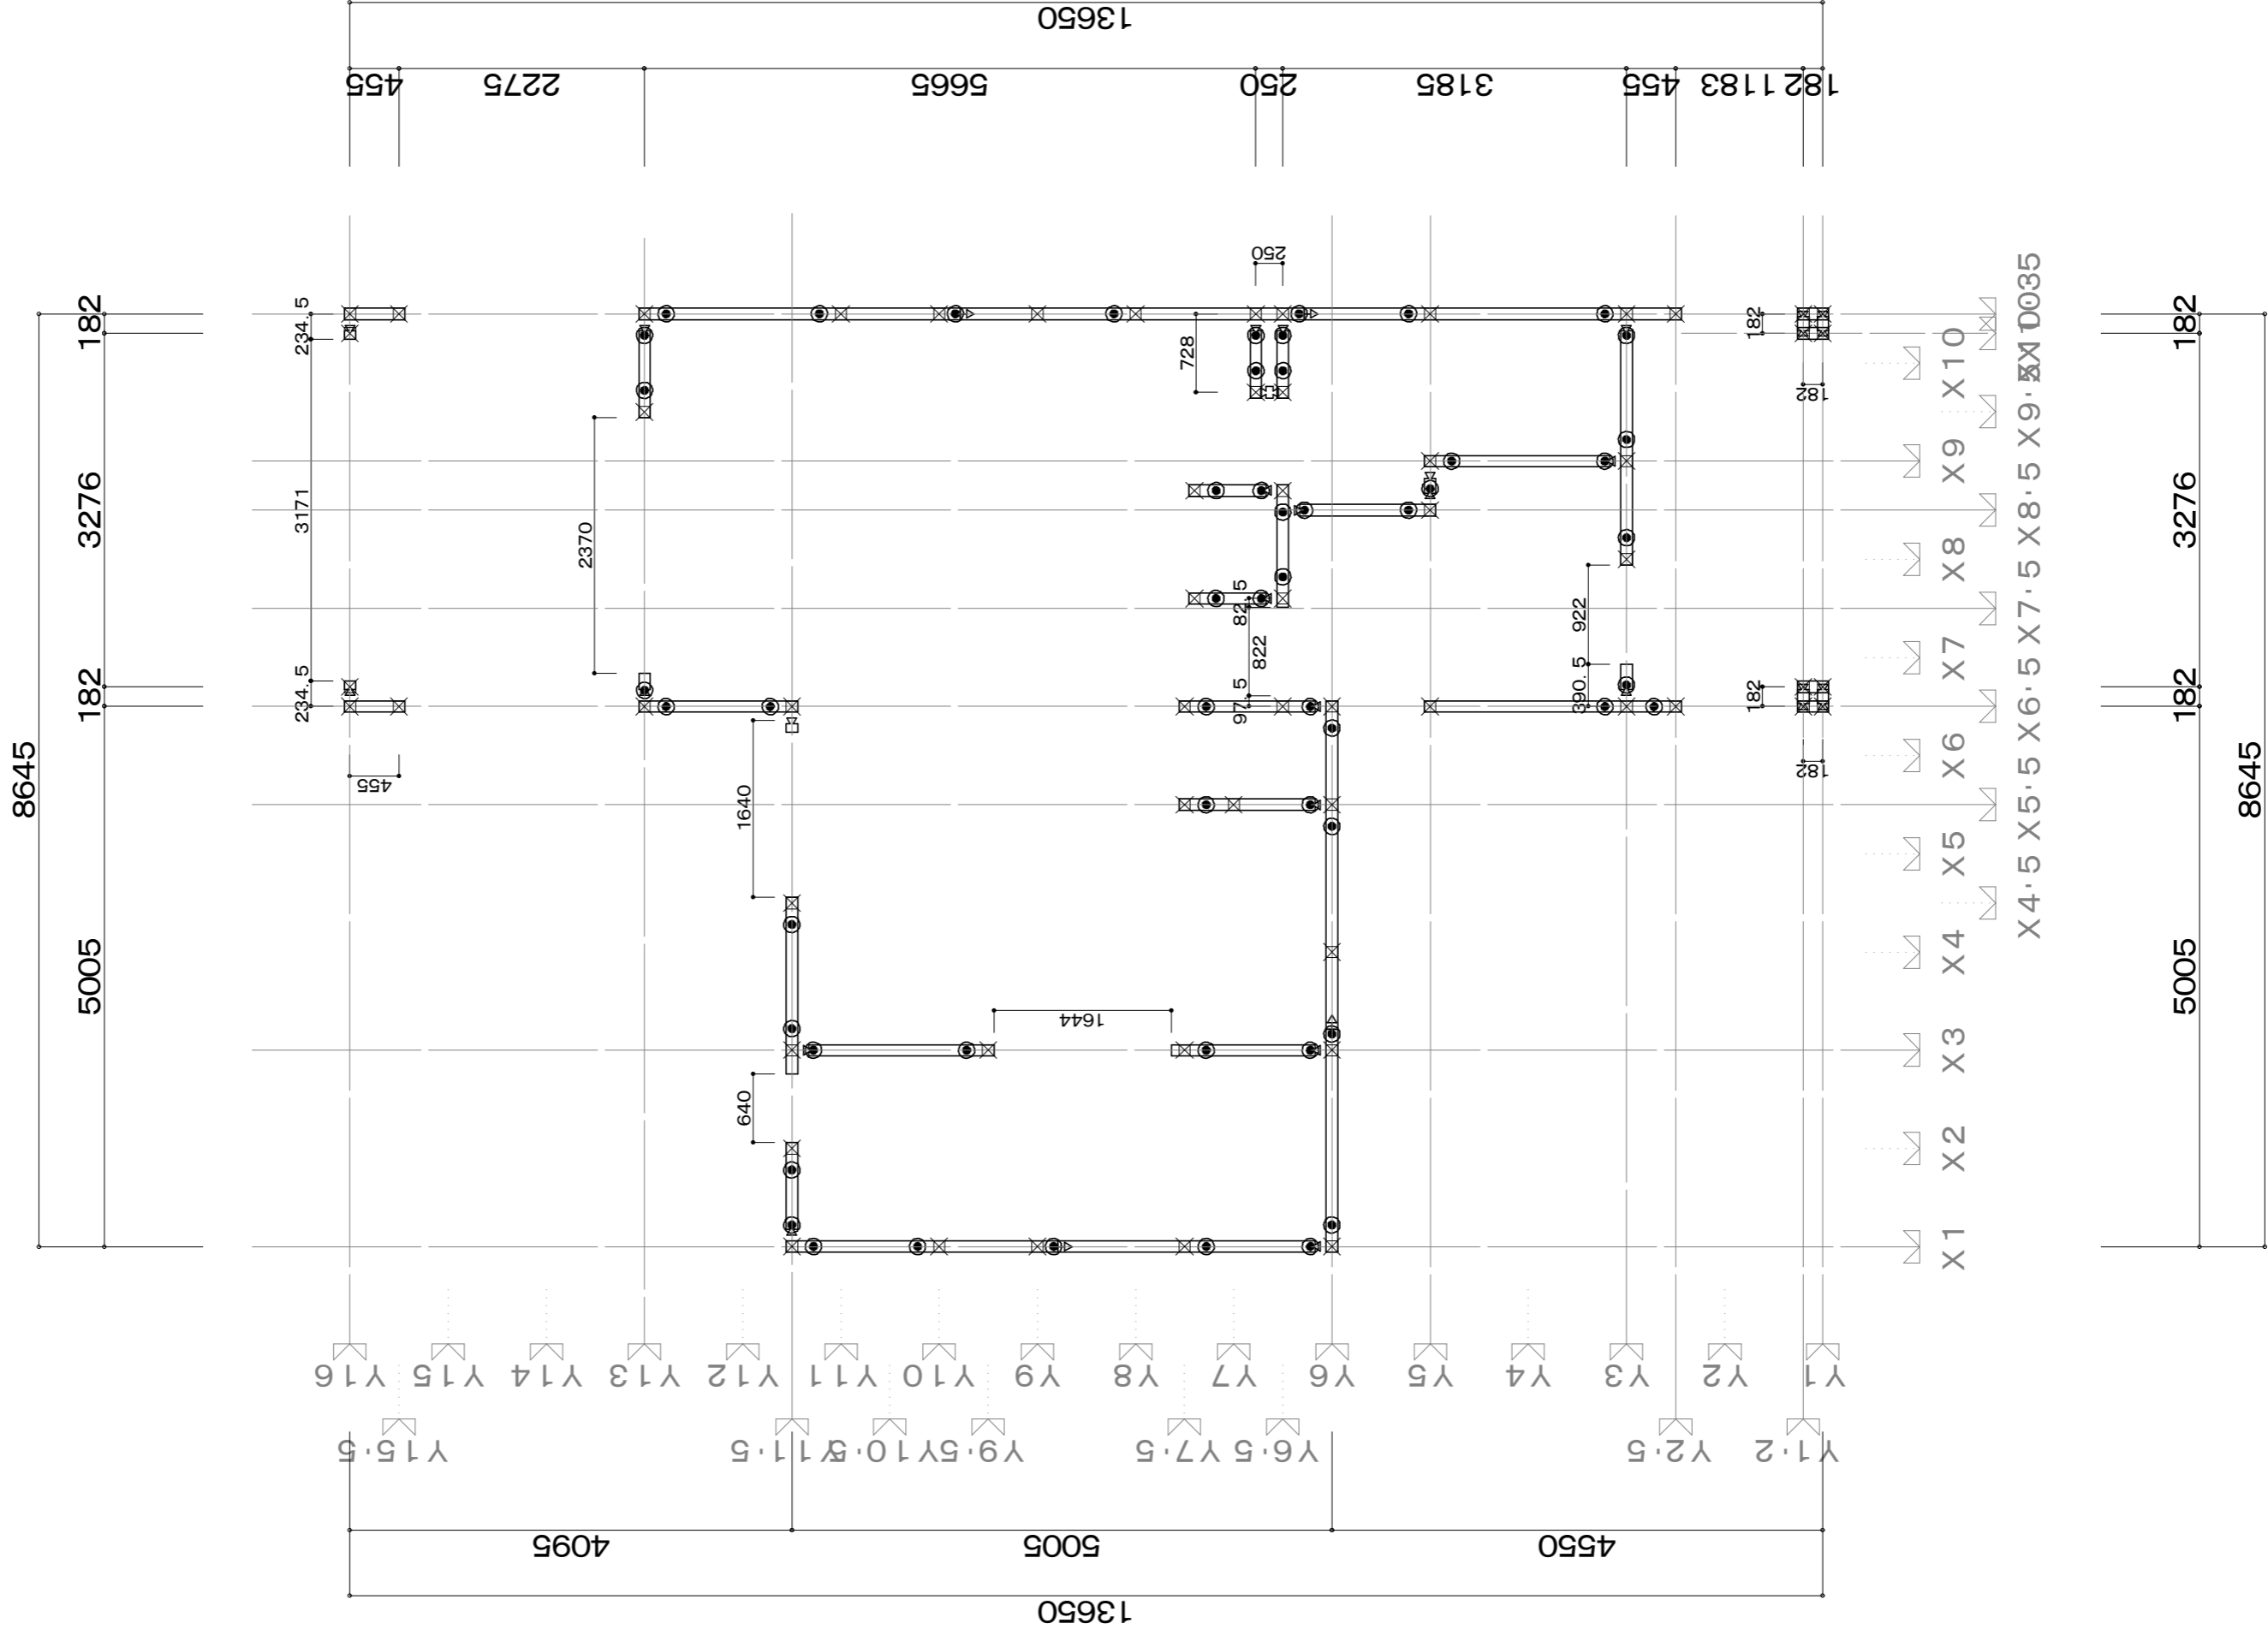

1階：土台伏図

図面No.・	工事名称 ナルセ様邸新築工事		承認・	担当・	製図・	4550	
	図面名称					縮尺	
作成年月日	田中 亜有		13650		5005		4095
訂正年月日	一級建築士登録 第 340465号		一級建築士事務所登録 島根県知事登録第(4) 10365号				

