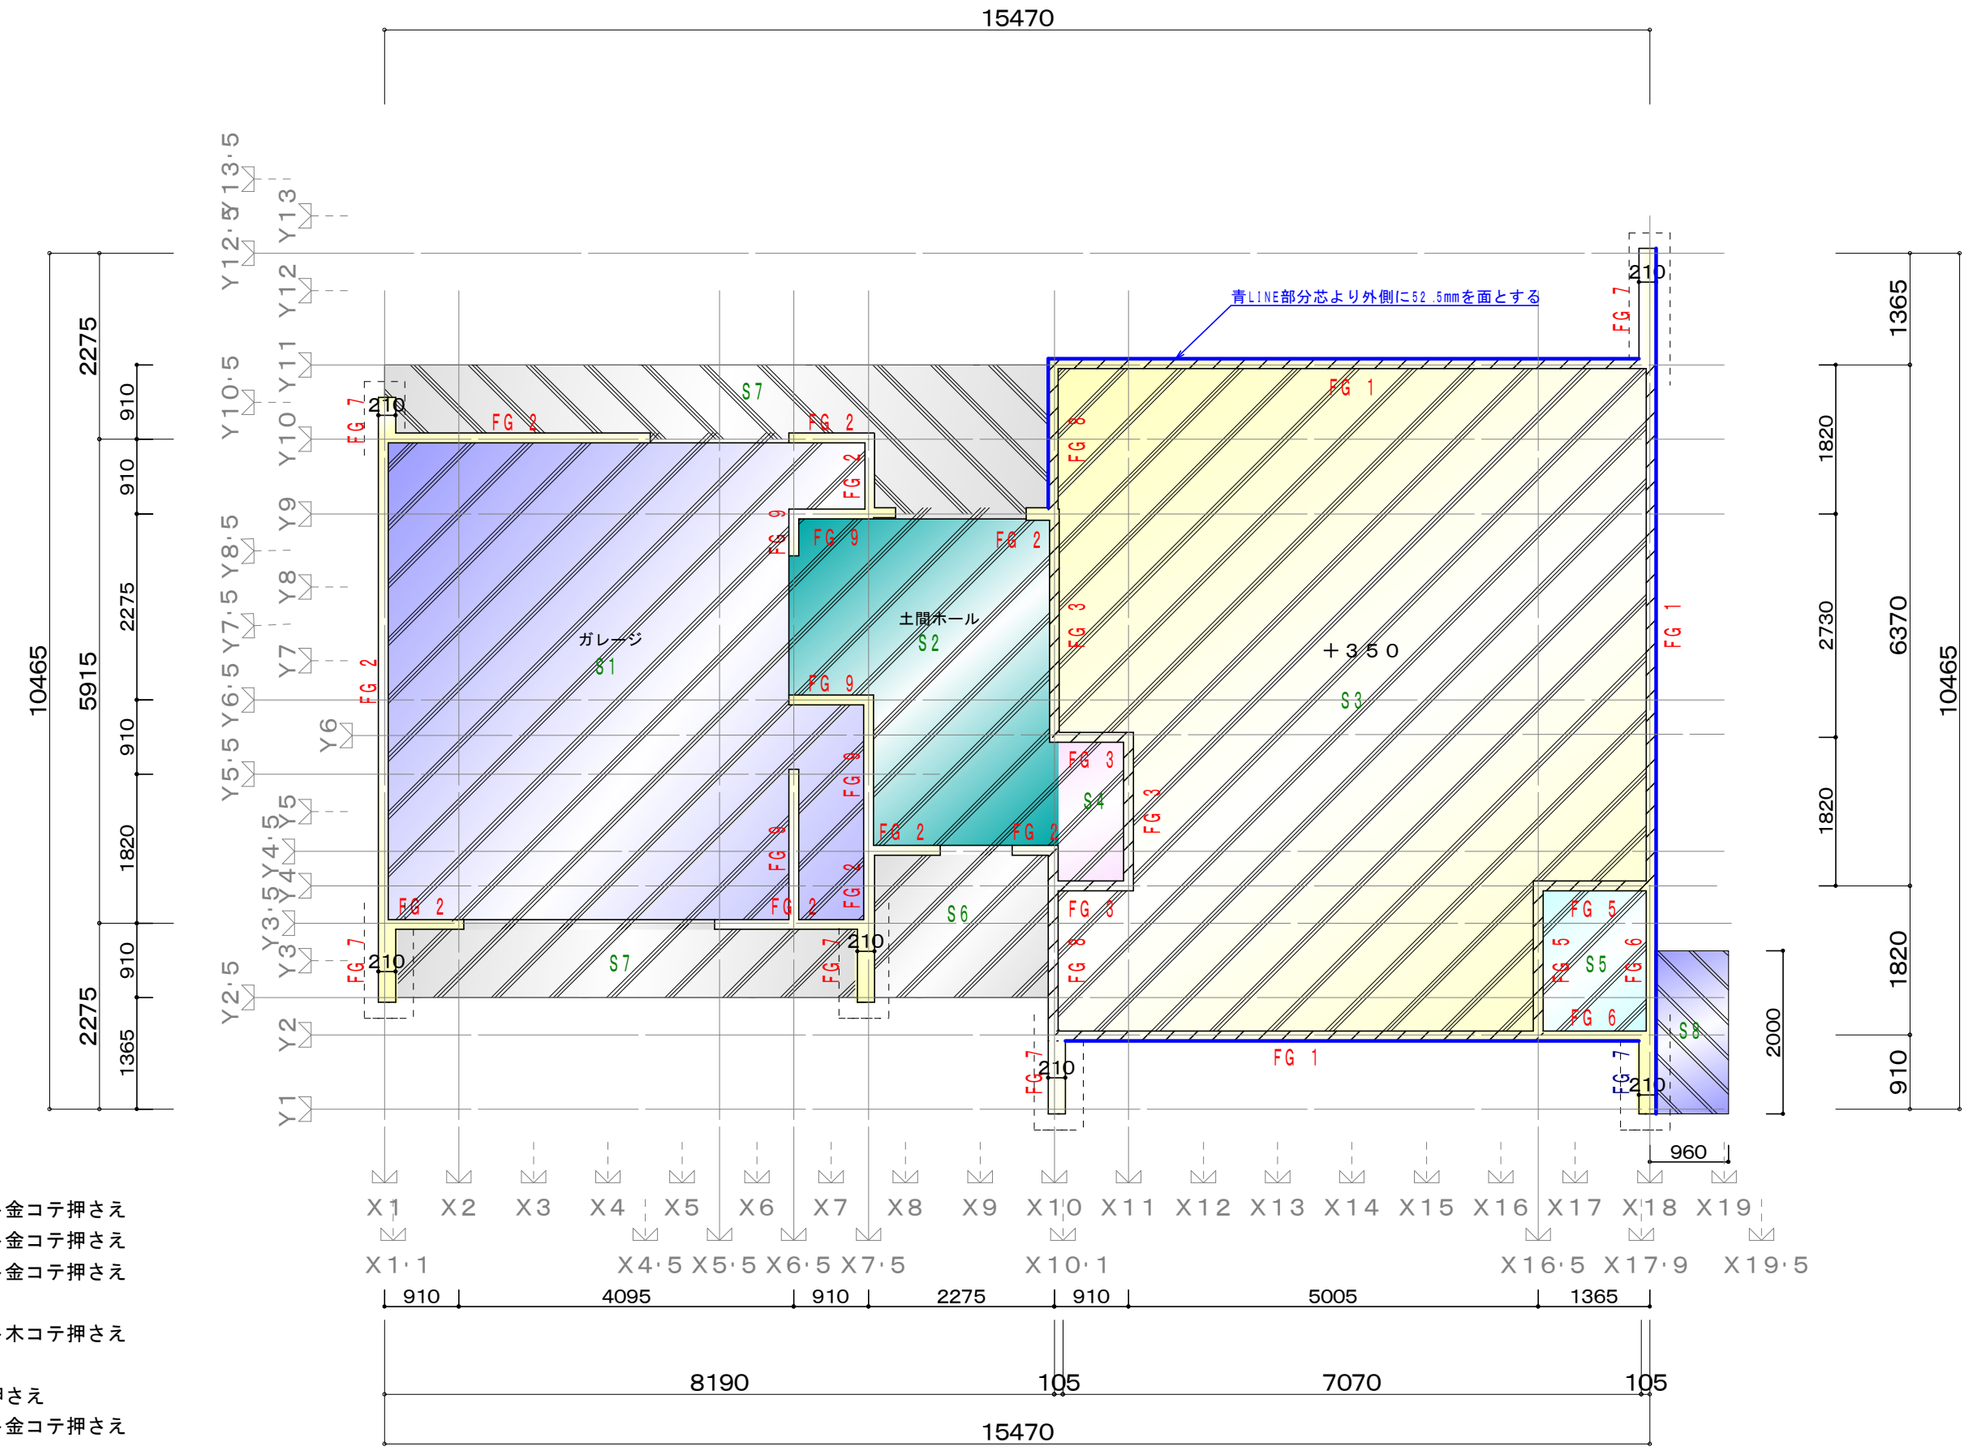

S1 土間コンクリート金コテ押さえ
S2 土間コンクリート金コテ押さえ
S3 土間コンクリート金コテ押さえ
S4 タイル貼仕上げ
S5 土間コンクリート木コテ押さえ
S6 タイル貼仕上げ
S7 モルタル金コテ押さえ
S8 土間コンクリート金コテ押さえ

特記
立上りの下端は主筋を通す
地盤調査により地盤改良の有無を決定
アンカー・ホールダウンボルトの位置はプレイカット工場打合せ後決定
基礎巾：外周52.5mm芯ずれ　内周共芯振分け
基礎高：GL＋350mm
防湿シート0.01mm敷込み
基礎パッキン無し

１階：基礎伏図

ＦＧ１　詳細図

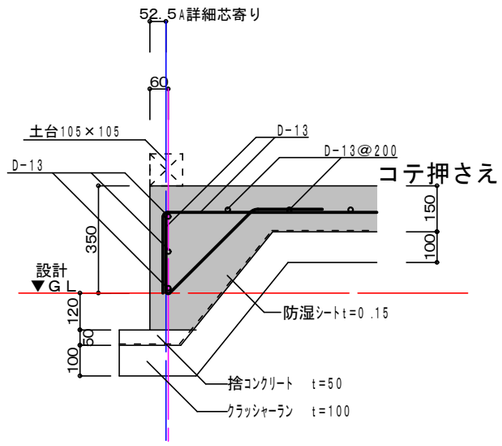

かぶり厚６０mm
コンクリート強度：21(N/mm2)
捨コンクリート強度：18(N/mm2)
鉄筋：JIS　SD295A

ＦＧ８

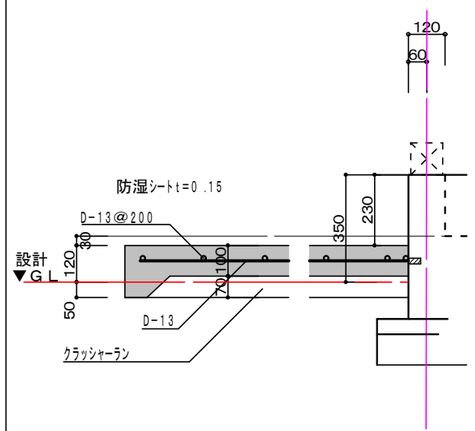

かぶり厚６０mm
コンクリート強度：18(N/mm2)

鉄筋：JIS　SD295A

ＦＧ２　詳細図

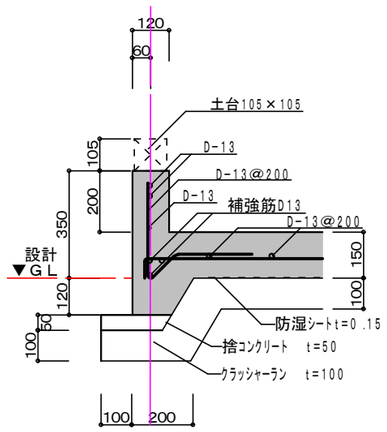

かぶり厚６０mm
コンクリート強度：21(N/mm2)
捨コンクリート強度：18(N/mm2)
鉄筋：JIS　SD295A

ＦＧ３　詳細図

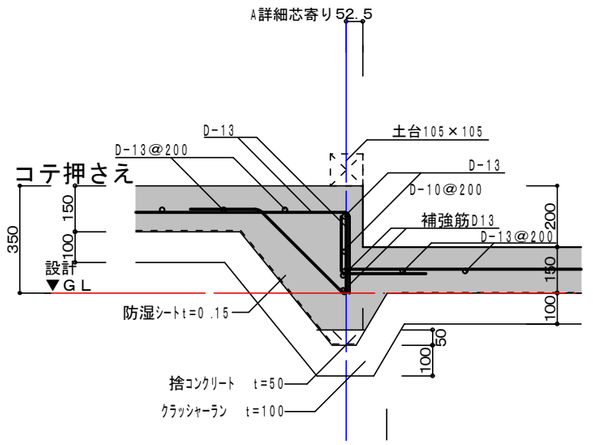

かぶり厚６０mm
コンクリート強度：21(N/mm2)
捨コンクリート強度：18(N/mm2)
鉄筋：JIS　SD295A

ＦＧ５・６　詳細図　タカラユニットバス仕様

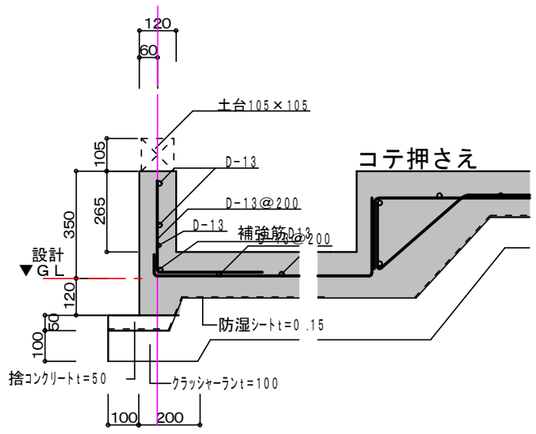

かぶり厚６０mm
コンクリート強度：21(N/mm2)
捨コンクリート強度：18(N/mm2)
鉄筋：JIS　SD295A

ＦＧ７　詳細図

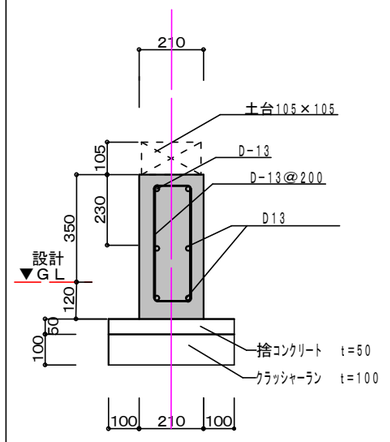

かぶり厚６０mm
コンクリート強度：21(N/mm2)
捨コンクリート強度：18(N/mm2)
鉄筋：JIS　SD295A

ＦＧ９　詳細図

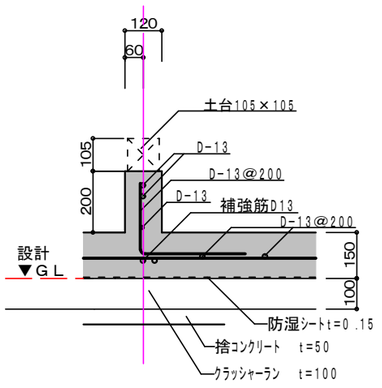

かぶり厚６０mm
コンクリート強度：21(N/mm2)
捨コンクリート強度：18(N/mm2)
鉄筋：JIS　SD295A