
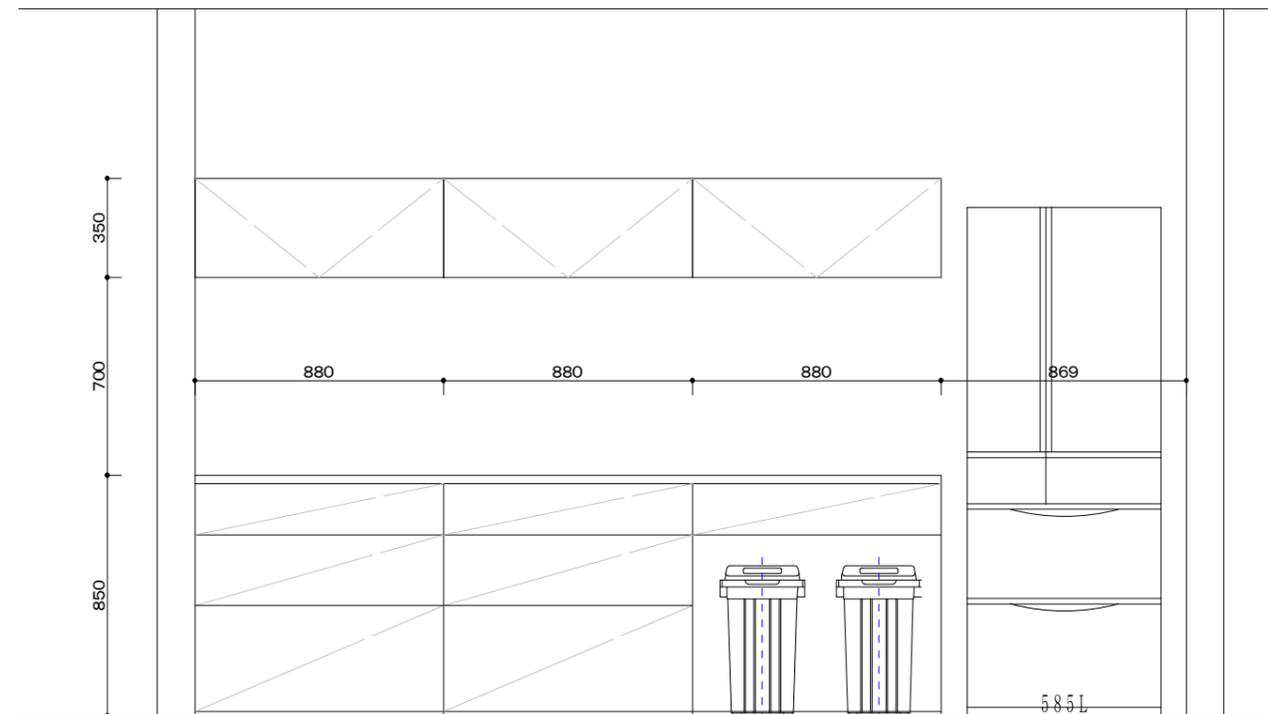


洗面カウンター

パントリー収納

カップボード




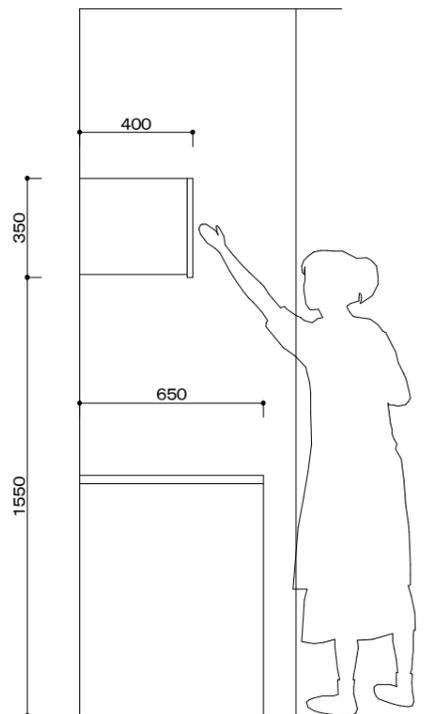


日付 縮尺 1/ 図面名称

工事名 今若様邸新築工事 図面番号 No

デザイン工房 一級建築士事務所 島根県出雲市浜町1895-1 TEL・FAX 0853-22-8683 島根県知事登録第(1)10776号 一級建築士 神田 至 登録第265959号


ランドリー

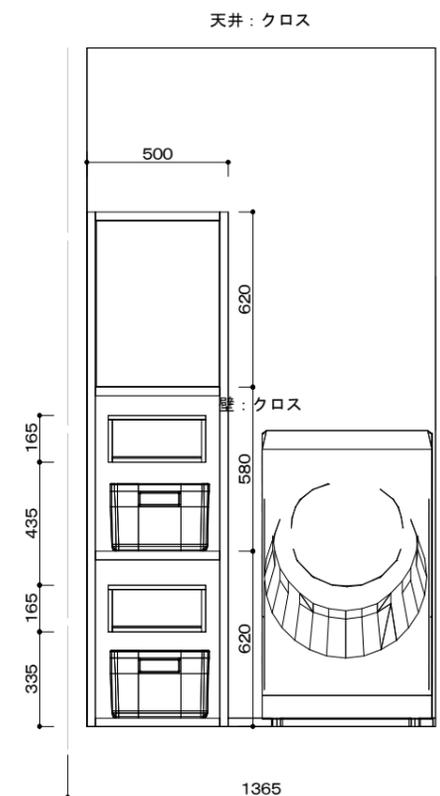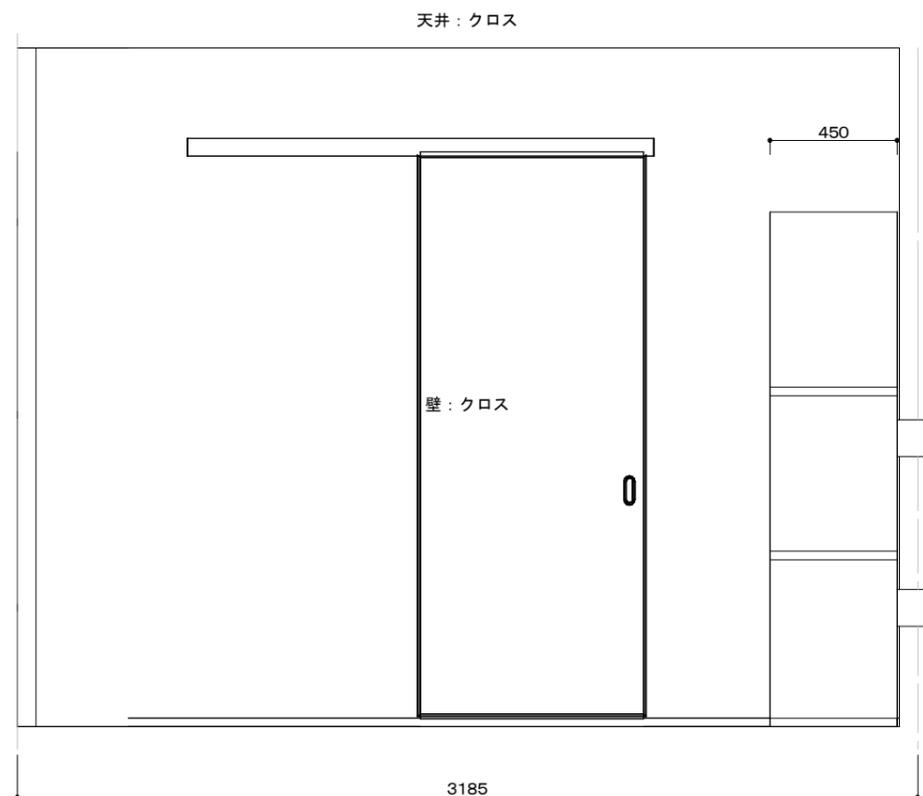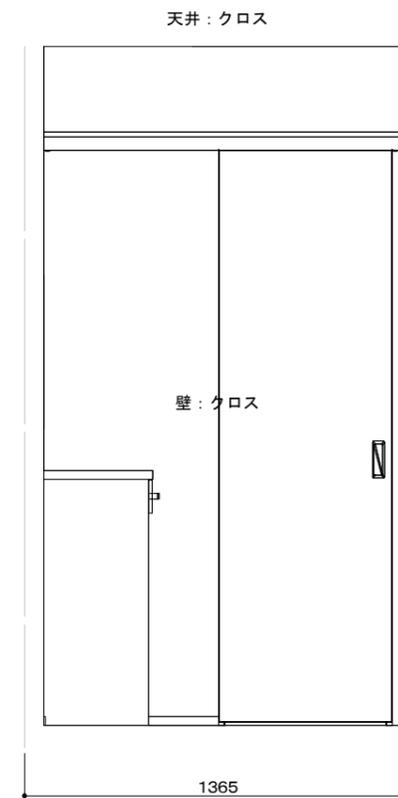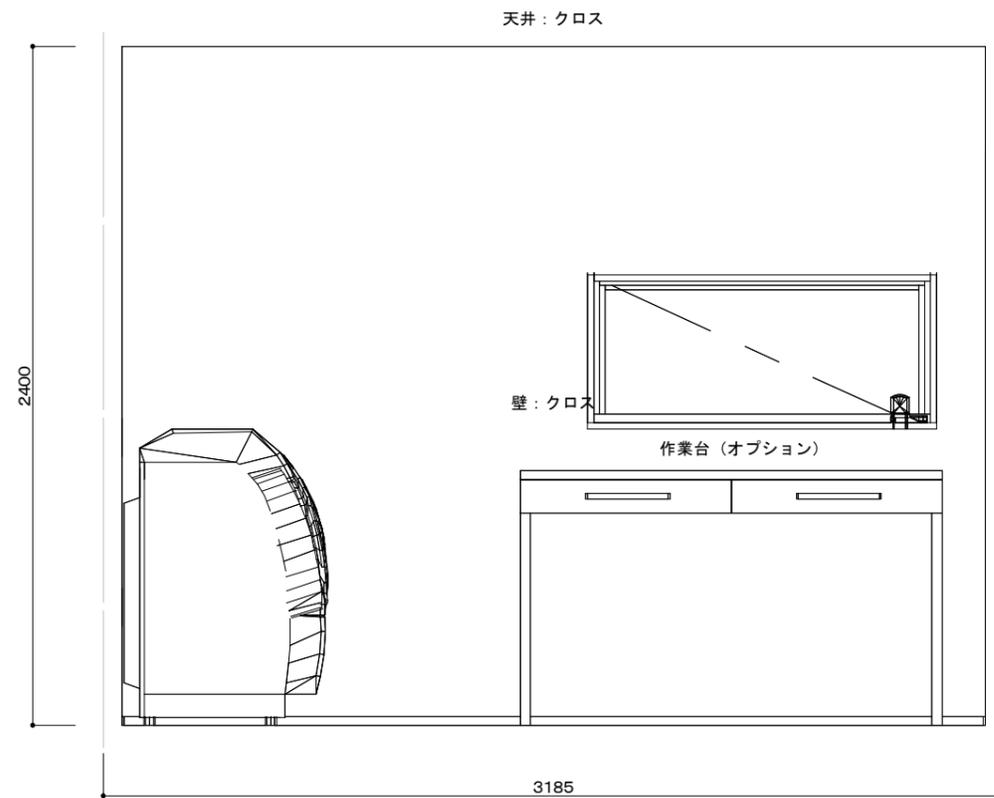

日付 縮尺 1/ 図面名称

工事名 今若様邸新築工事 図面番号 No

脱衣室




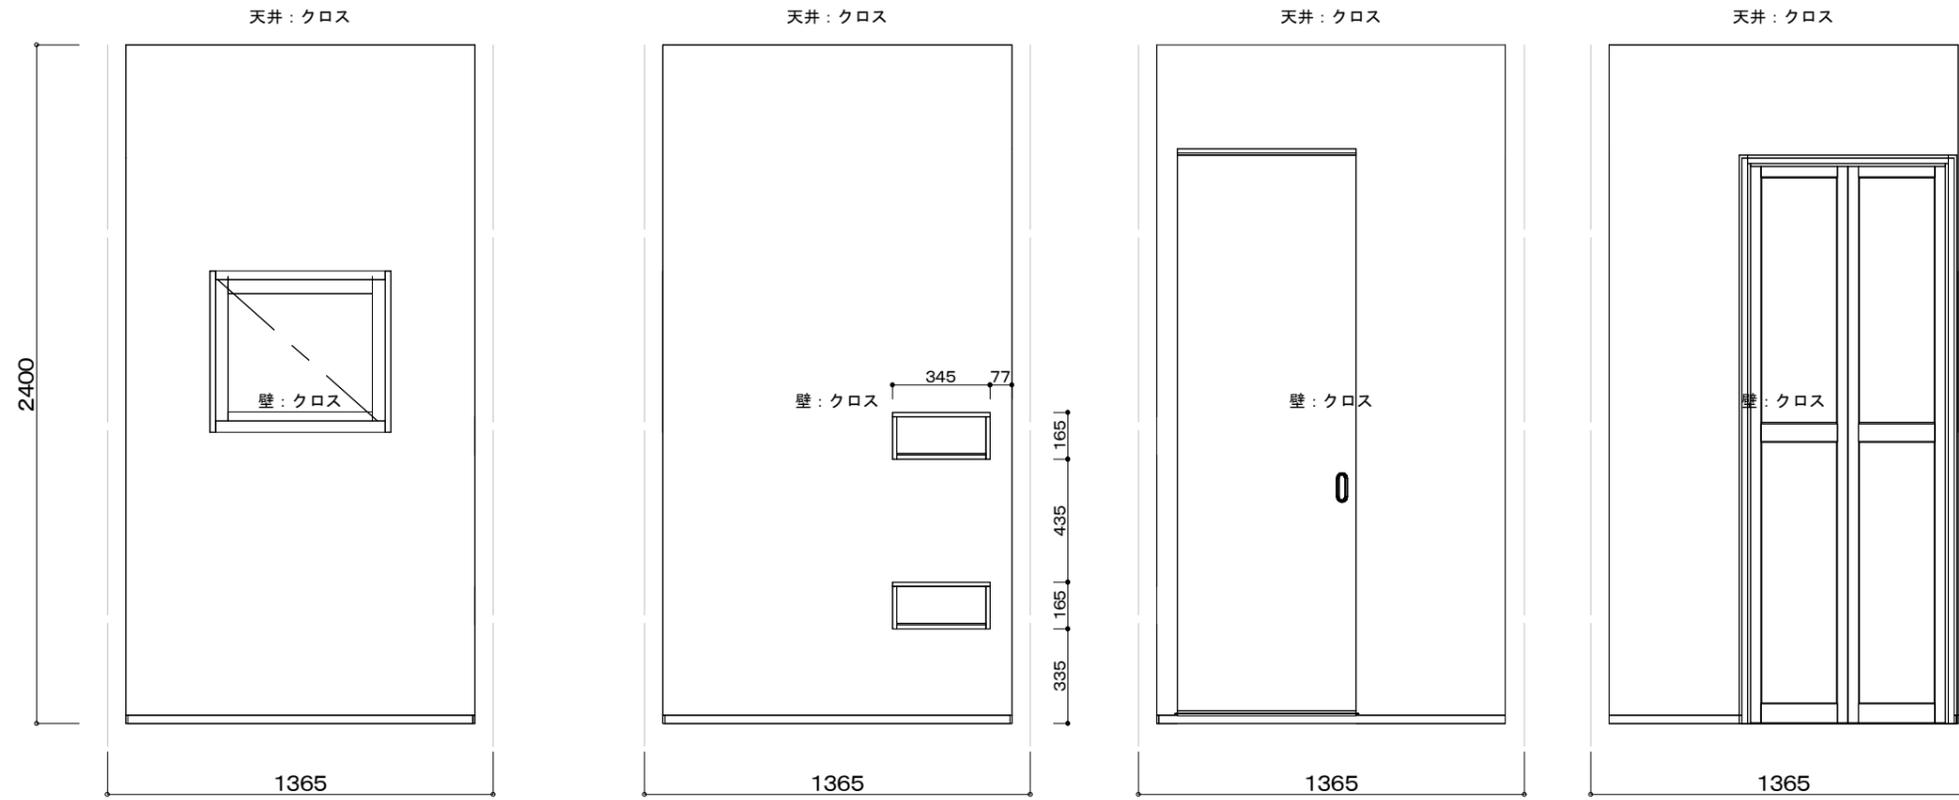


日付 縮尺 1/ 図面名称

工事名 今若様邸新築工事 図面番号 No

デザイン工房 一級建築士事務所 島根県出雲市浜町1895-1 TEL・FAX 0853-22-8683 島根県知事登録第(1)10776号 一級建築士 神田 至 登録第265959号

Familyクローゼット

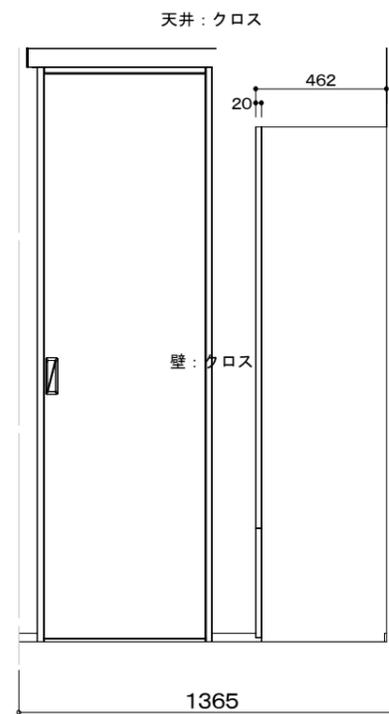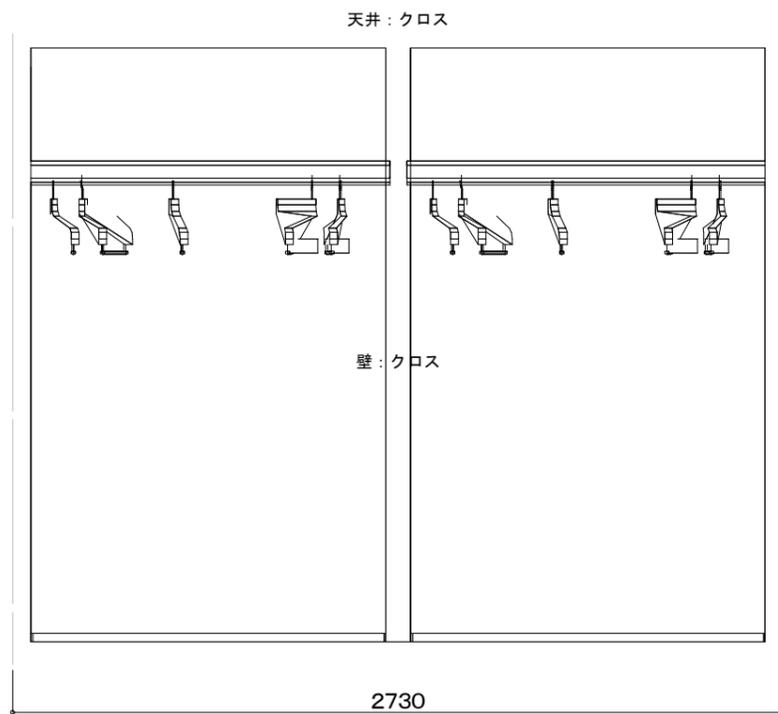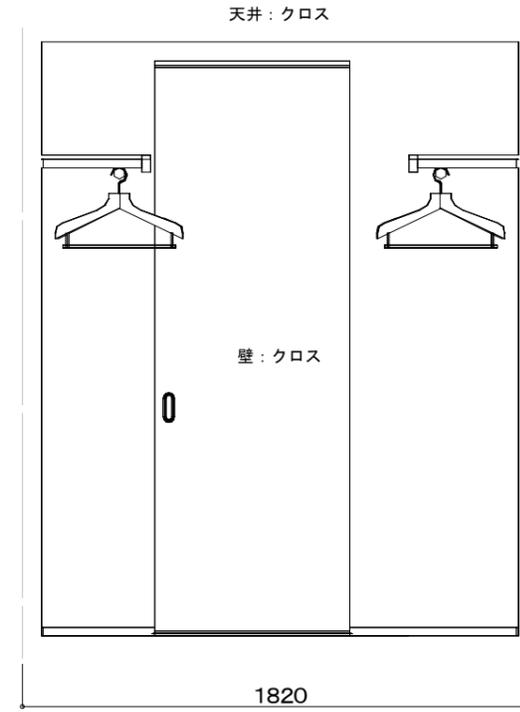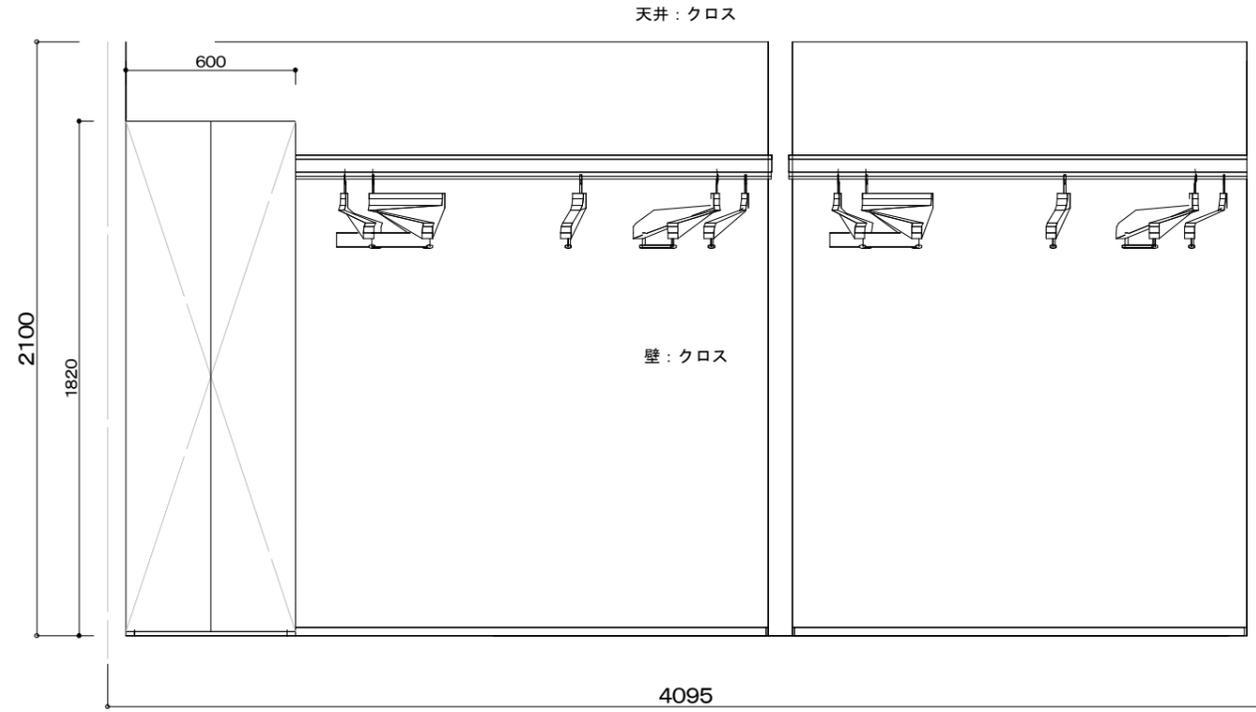

日付 縮尺 1/ 図面名称

工事名 今若様邸新築工事 図面番号 No

デザイン工房 一級建築士事務所 島根県出雲市浜町1895-1 一級建築士 神田 至 登録第265959号  
TEL・FAX 0853-22-8683 島根県知事登録第(1)10776号